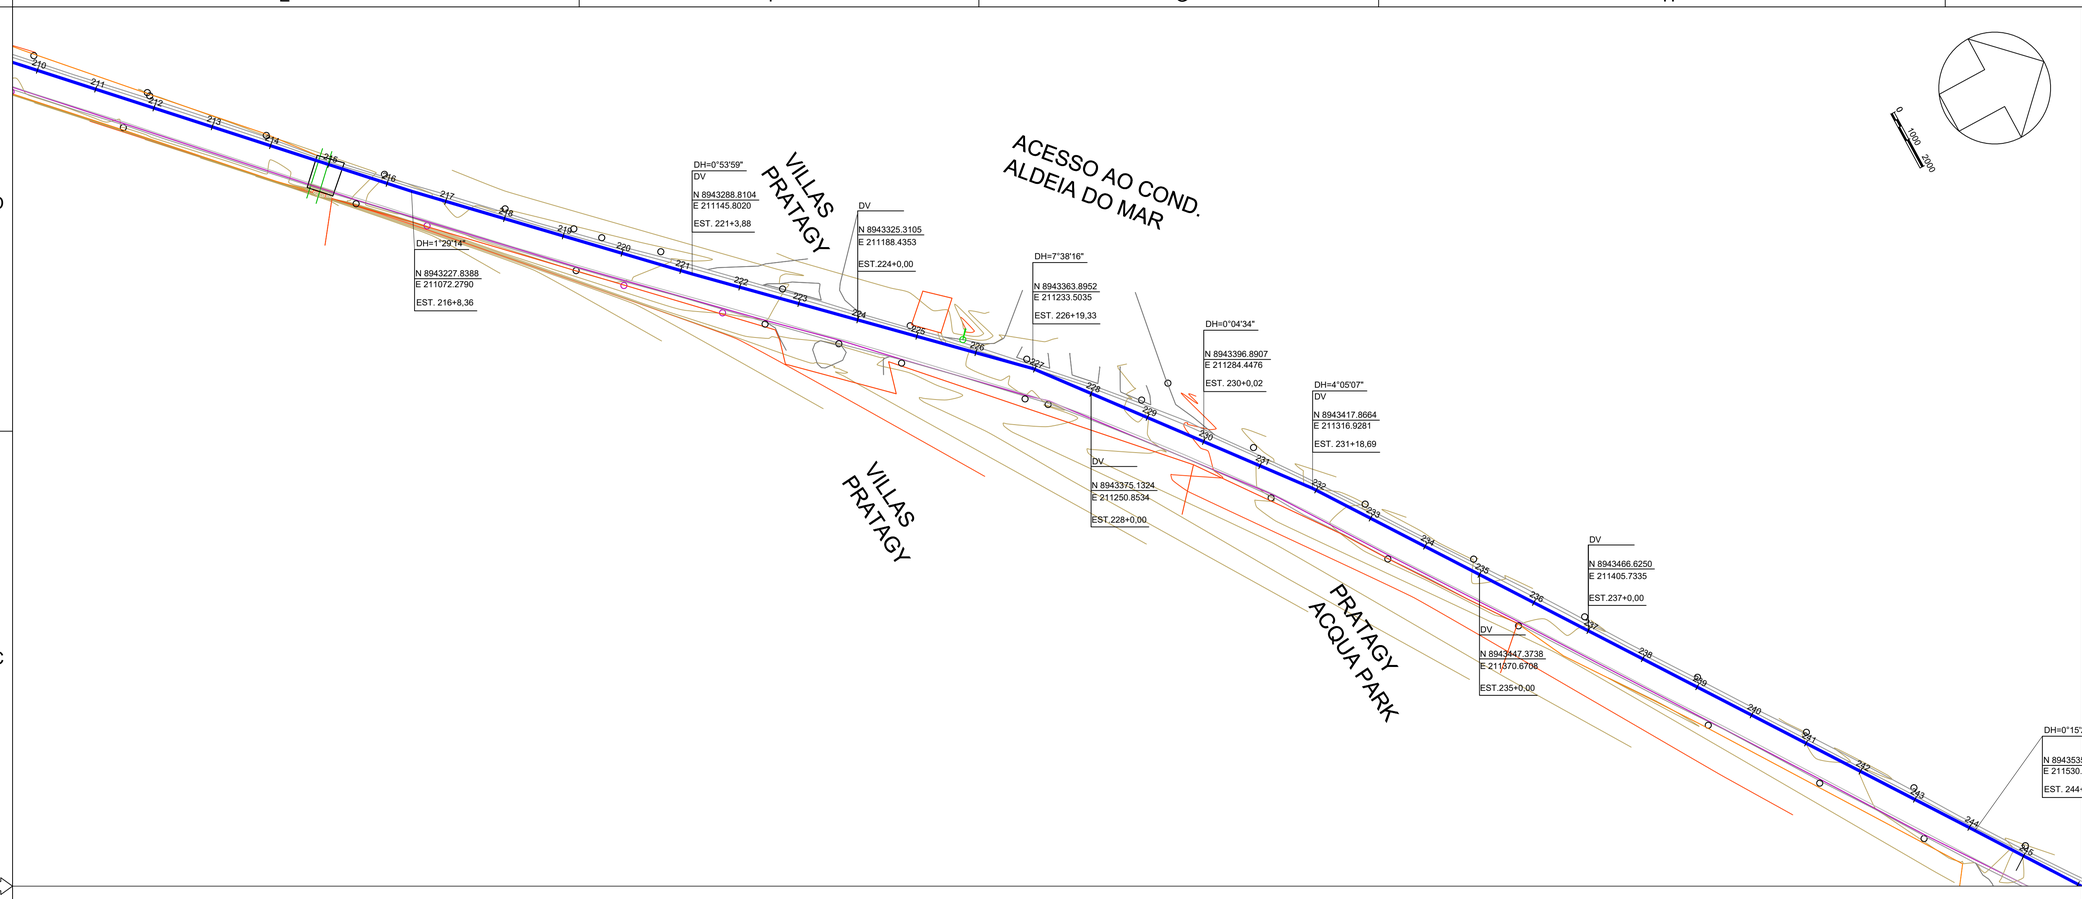

TRECHO	EMBASAMENTO	ESCORAMENTO
EST. 210+00.00 À EST. 216+00.00	–	DN
EST. 216+00.00 À EST. 227+00.00	–	P
EST. 227+0.00 À EST. 230+00.00	–	DN
EST. 230+0.00 À EST. 240+00.00	–	P

ESCORAMENTO: DESNECESSÁRIO – DN; PONTALETEAMENTO – P; DESCONTÍNUO – D; CONTÍNUO – C; ESPECIAL – E; METÁLICO E MADEIRA – MM

OBS: A TABELA DE EMBASAMENTO E ESCORAMENTO É ORIENTATIVA E SOMENTE APÓS A ABERTURA DA VALA A MESMA SERÁ DEFINIDA PELA OBRA, EM CONJUNTO COM O PROJETO.

EST.235+0.00

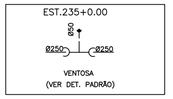

VENTOSA
(VER DET. PADRÃO)

EST. 224+0.00

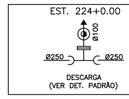

DESCARGA
(VER DET. PADRÃO)

PLANTA
ESC.:1:1000

LEGENDA

- LINHA DE RECALQUE – ø250mm – FoFo
- CURVA DE NÍVEL MESTRA
- CURVA DE NÍVEL INTERMEDIÁRIA
- VENTOSA PROJETADA
- DESCARGA PROJETADA

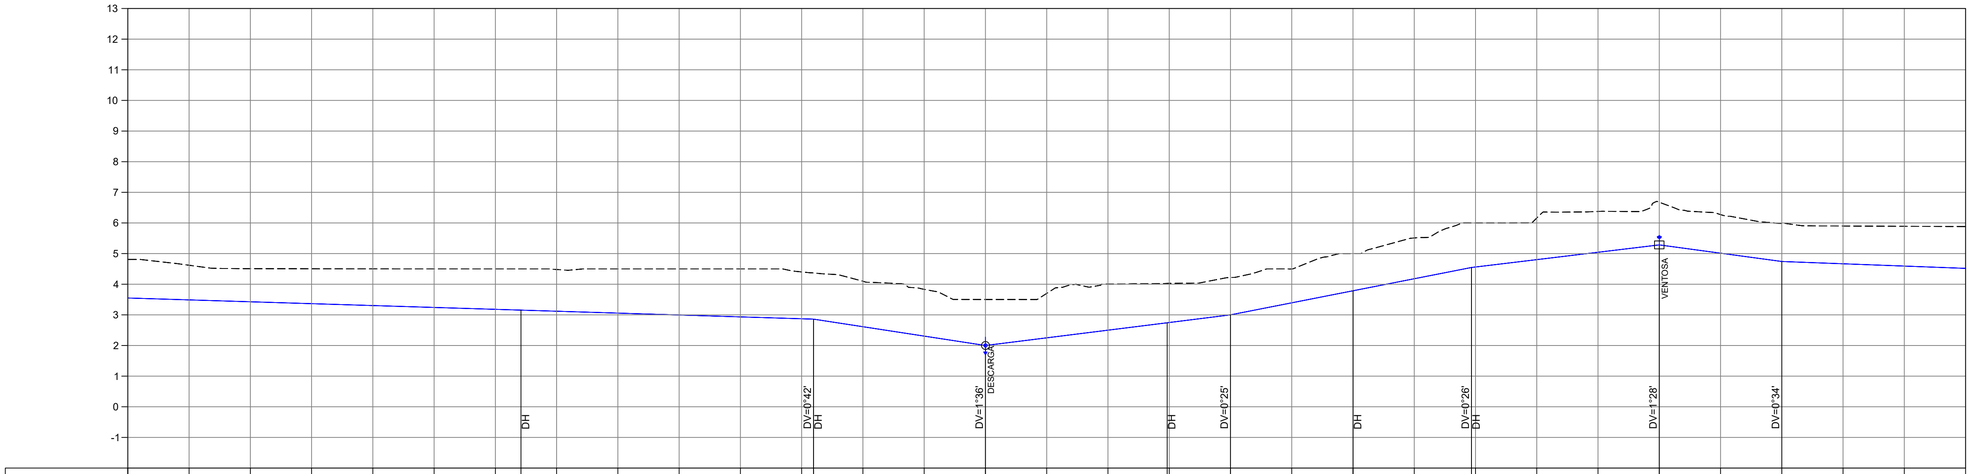

| | | |