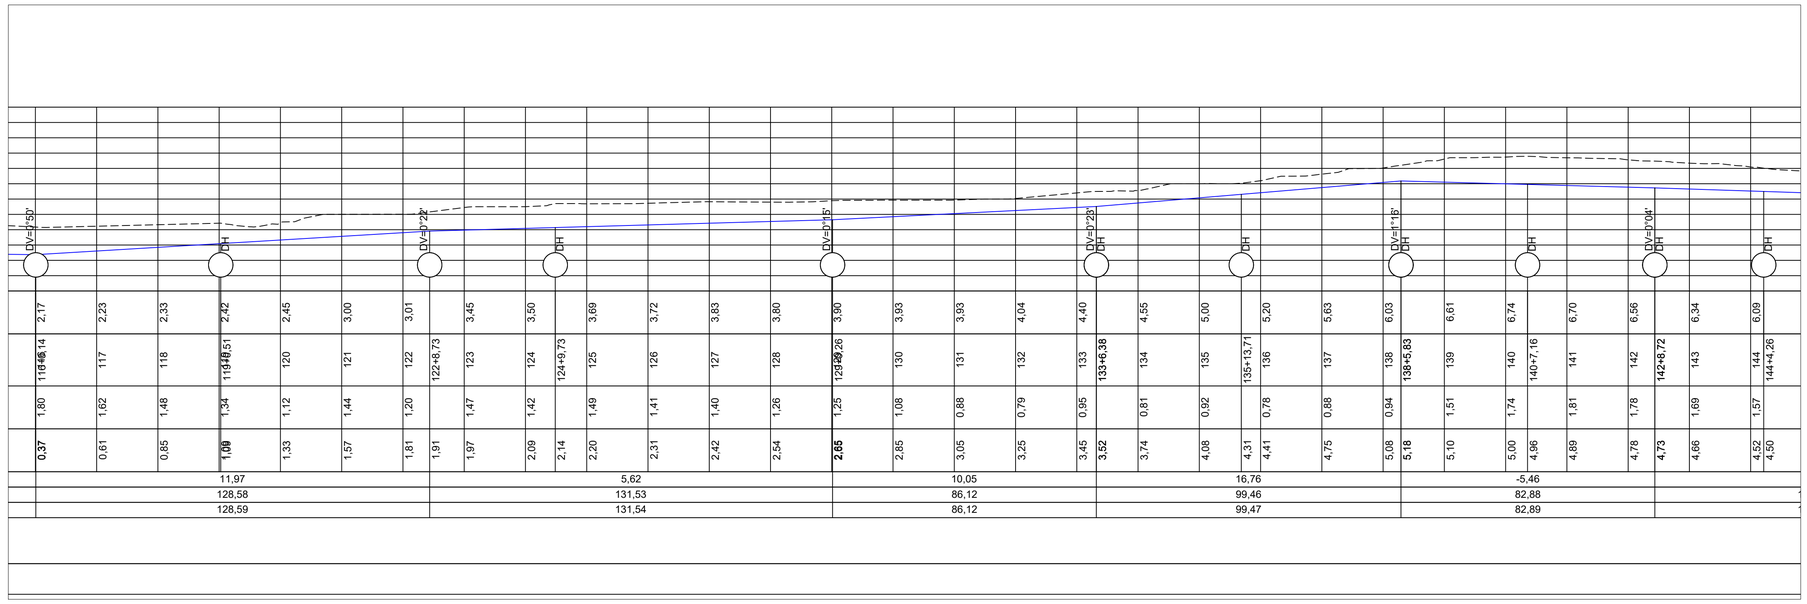

PLANTA

ESC.:1:500

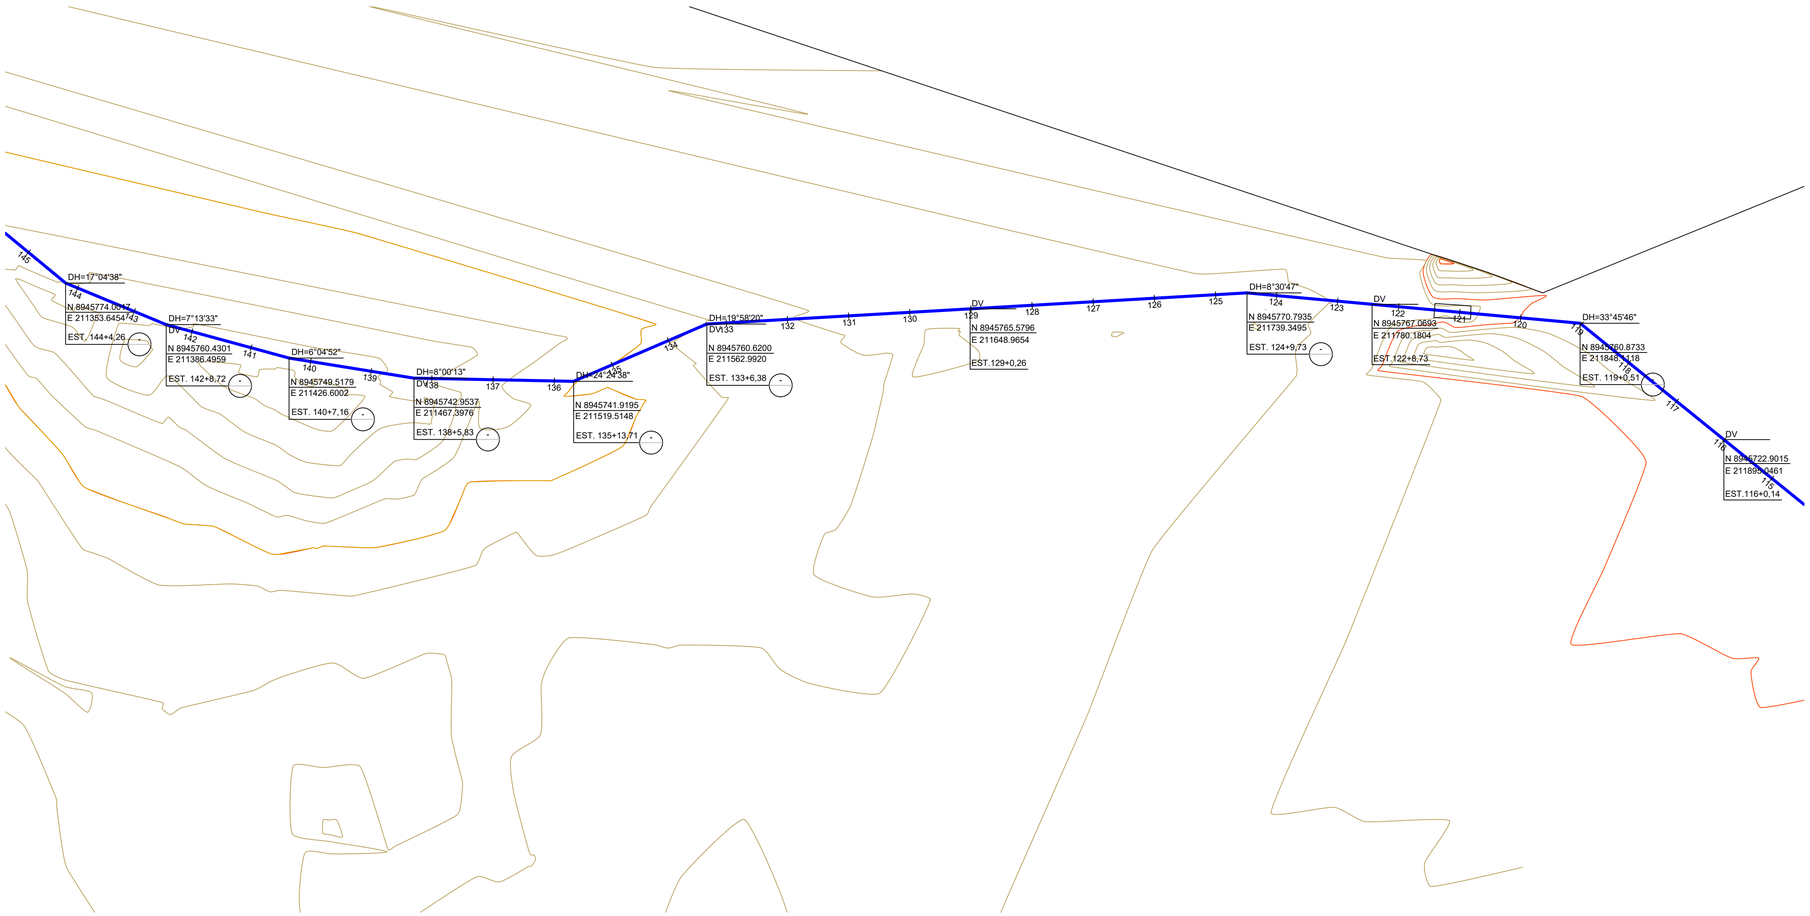

PERFIL

H=1:500
V=1:100

	ELABORAÇÃO	VERIFICAÇÃO	APROVAÇÃO	DATA

Prefeitura de MACEIÓ — CAF Banco de Desenvolvimento da América Latina

Responsável Técnico do Projeto:

Nº do Crea:

PROJETO BÁSICO DE LINHA DE RECALQUE – IPIOCA ATÉ E.T.E
FL. 05/06

Título do Desenho:

PROJETO BÁSICO – LINHA DE RECALQUE: IPIOCA ATÉ ETE
PLANTA E PERFIL

Responsável pela Aprovação:

Código do Projetista : – –

Armazenamento em Arquivo Eletrônico:

Rev.:

Data Rev.:

Número Desenho: DES–LR–HID–08/10

Padrão – Tamanho: A1 – 841mm x 594mm

Data Inicial:

Escala: 1 / 1500

Folha: