E	F	G	H	I

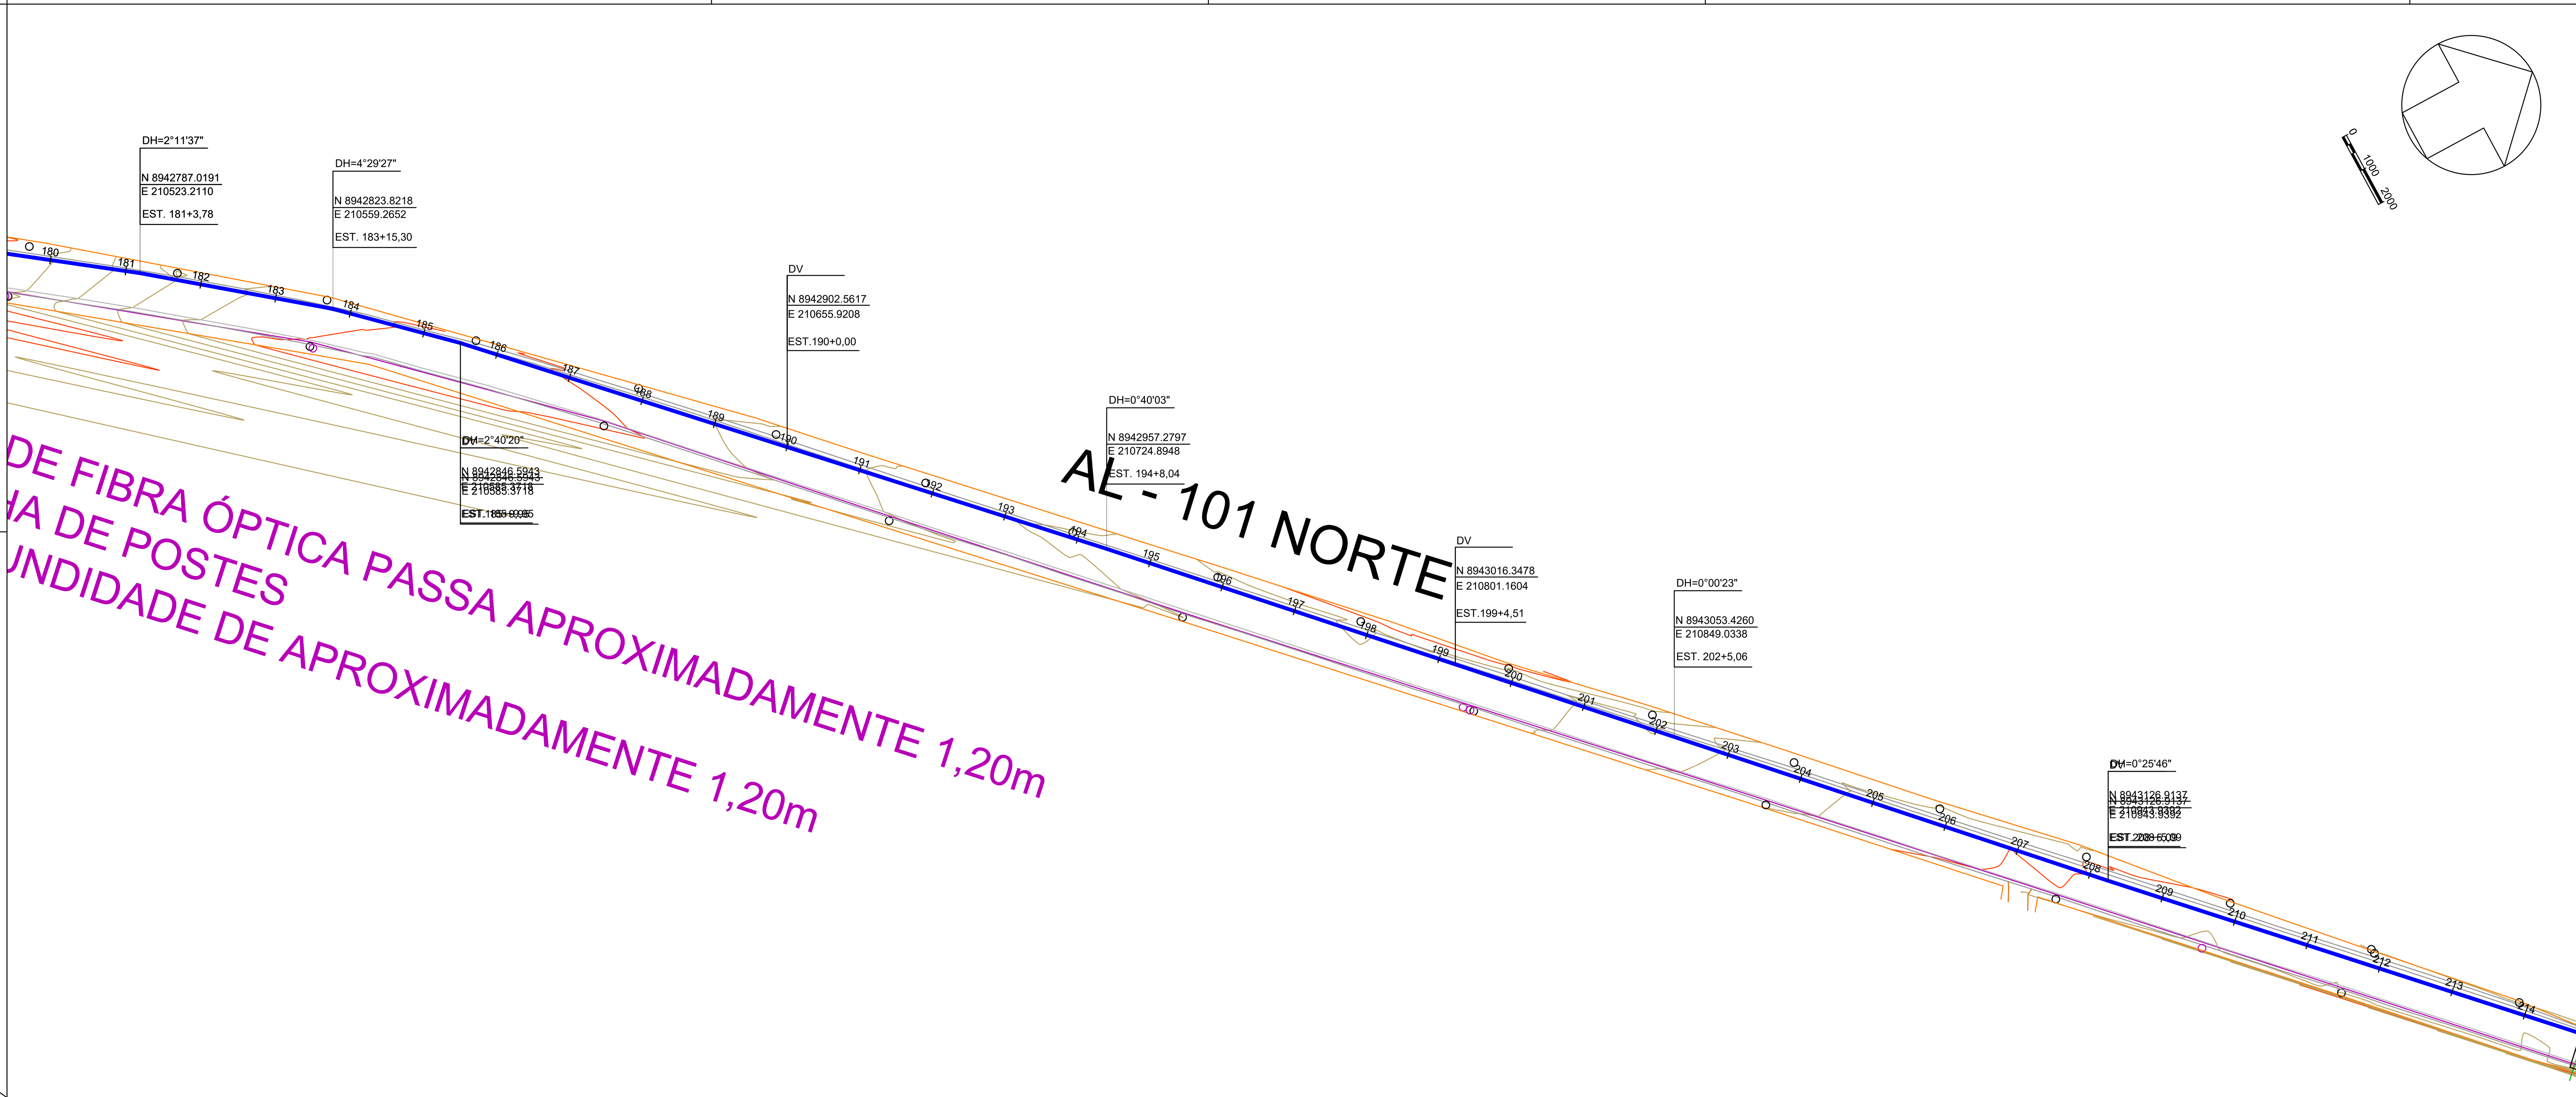

TRECHO	EMBASAMENTO	ESCORAMENTO
EST. 180+00.00 À EST. 183+00.00	–	DN
EST. 183+00.00 À EST. 202+00.00	–	P
EST. 202+0.00 À EST. 210+00.00	–	DN

ESCORAMENTO:
- DESNECESSÁRIO – DN
- PONTALETEAMENTO – P
- DESCONTINUO – D
- CONTINUO – C
- ESPECIAL – E
- METALICO E MADEIRA – MM

OBS: A TABELA DE EMBASAMENTO E ESCORAMENTO É ORIENTATIVA E SOMENTE APÓS A ABERTURA DA VALA A MESMA SERÁ DEFINIDA PELA OBRA, EM CONJUNTO COM O PROJETO.

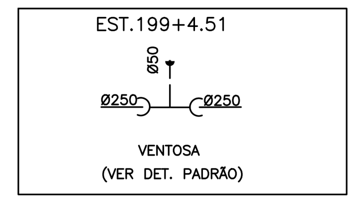

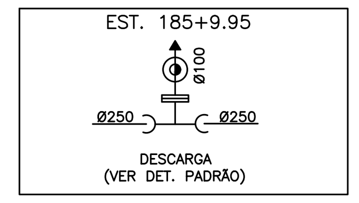

PLANTA
ESC.:1:1000

LEGENDA

- LINHA DE RECALQUE – ø250mm – FoFo
- CURVA DE NÍVEL MESTRA
- CURVA DE NÍVEL INTERMEDIÁRIA
- VENTOSA PROJETADA
- DESCARGA PROJETADA

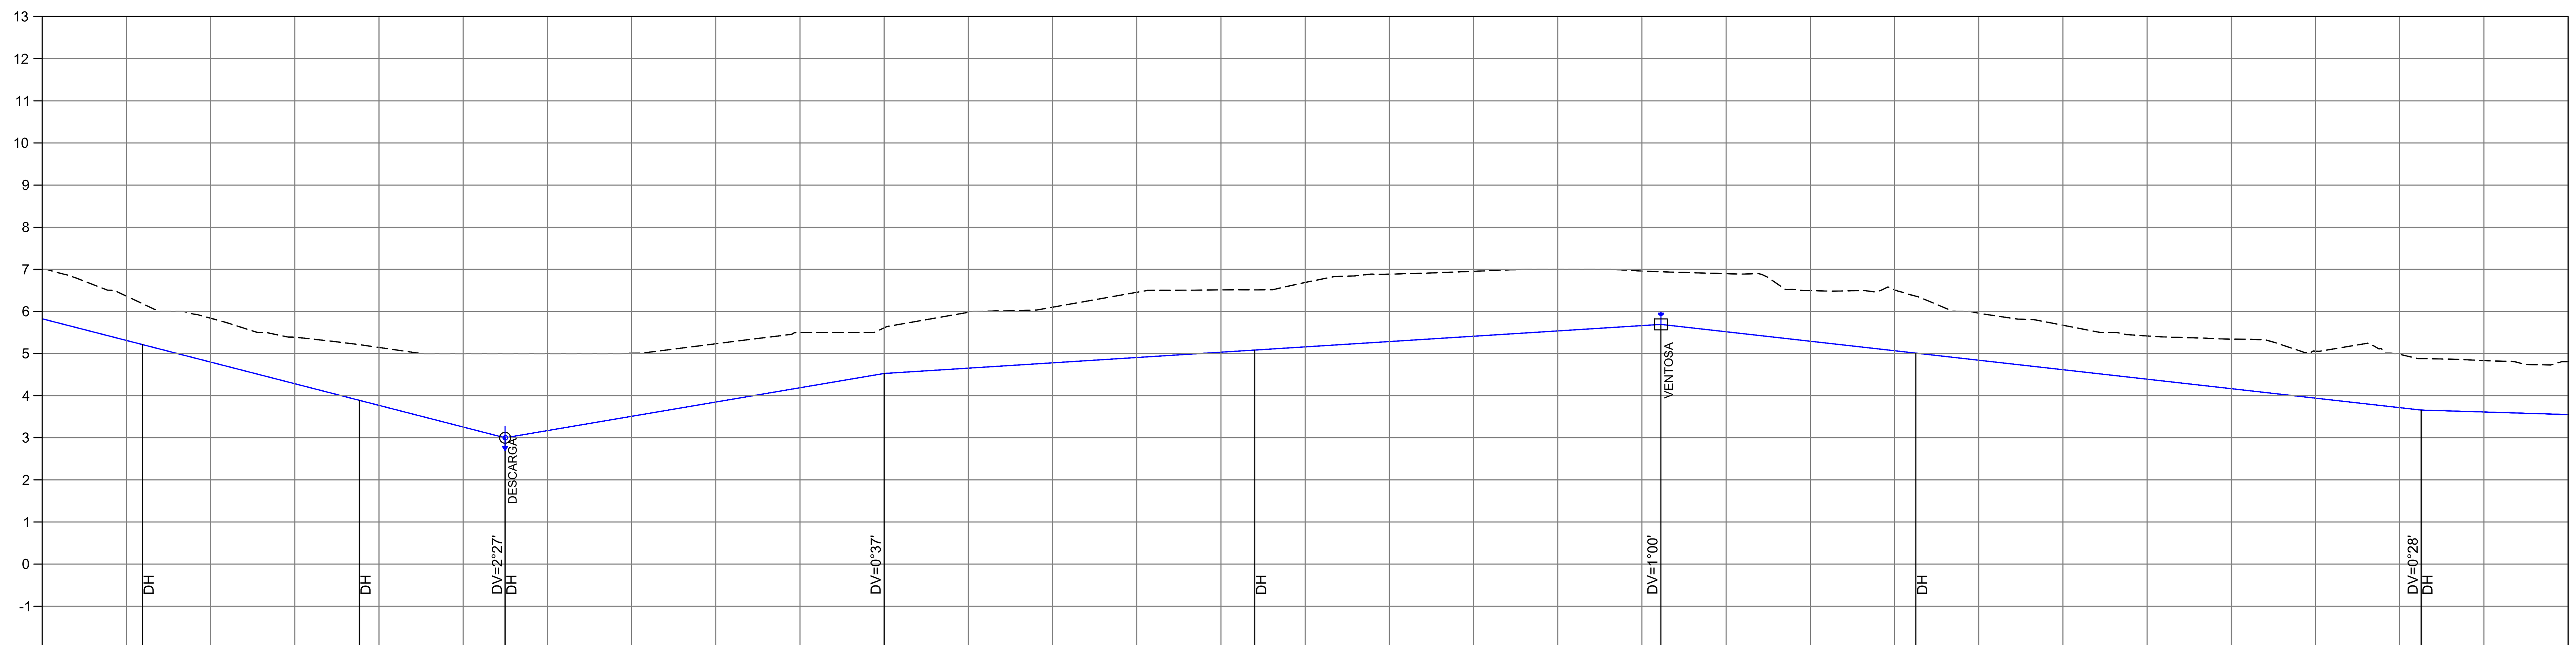

ESTACA	COTA DO TERRENO	PROFUNDIDADE	COTA DA GERATRIZ INFERIOR INTERNA	DECLIVIDADE ‰	COMPRIMENTC REAL	DIÂMETRO / MATERIAL
180		1,18	5,83	-25,70	163,47	DN300/FoFo
181	6,36	1,05	5,31			
181+3,78			5,21			
182	5,84	1,04	4,80			
183	5,39	1,10	4,28			
183+15,30			3,89			
184	5,14	1,37	3,77			
185	5,00	1,74	3,26			
185+9,95			3,00	16,96	90,07	
186	5,00	1,83	3,17			
187	5,01	1,50	3,51			
188	5,23	1,38	3,85			
189	5,50	1,31	4,19			
190 / 190+0,00	5,61	1,08	4,53	6,32	184,51	
191	5,98	1,33	4,65			
192	6,10	1,32	4,78			
193	6,45	1,55	4,91			
194	6,51	1,48	5,03			
194+8,04			5,08			
195	6,69	1,53	5,16			
196	6,89	1,60	5,28			
197	6,95	1,54	5,41			
198	7,00	1,46	5,54			
199	6,96	1,29	5,66			
199+4,51			5,69	-11,26	180,60	
200	6,90	1,38	5,52			
201	6,49	1,20	5,29			
202	6,51	1,45	5,07			
202+5,06			5,01			
203	5,96	1,11	4,84			
204	5,67	1,06	4,62			
205	5,42	1,03	4,39			
206	5,34	1,18	4,17			
207	5,06	1,12	3,94			
208	4,98	1,27	3,72			
208+5,09			3,66		258,79	
209	4,83	1,22	3,61			
210		1,26	3,55			

PERFIL
ESC.:
H=1:1000
V=1:100

REVISÃO	DESCRIÇÃO	ELABORAÇÃO	VERIFICAÇÃO	APROVAÇÃO	DATA

PREFEITURA DE MACEIÓ — CAF BANCO DE DESENVOLVIMENTO DA AMÉRICA LATINA

Responsável Técnico do Projeto: | Nº do Crea:

Identificação da Unidade: PROJETO BÁSICO DE LINHA DE RECALQUE – RIACHO DOCE E PESCARIA FL. 07/10

Responsável pela Verificação:

Responsável pela Aprovação:

Título do Desenho: PLANTA E PERFIL

Código do Projetista : --

Armazenamento em Arquivo Eletrônico:

Rev.: | Data Rev.:

Número Desenho: DES–LR–HID–05/10 | Padrão – Tamanho: A1 – 841mm x 594mm | Data Incial: | Escala: INDICADA | Folha: