


PLANTA
ESC.:1:1000

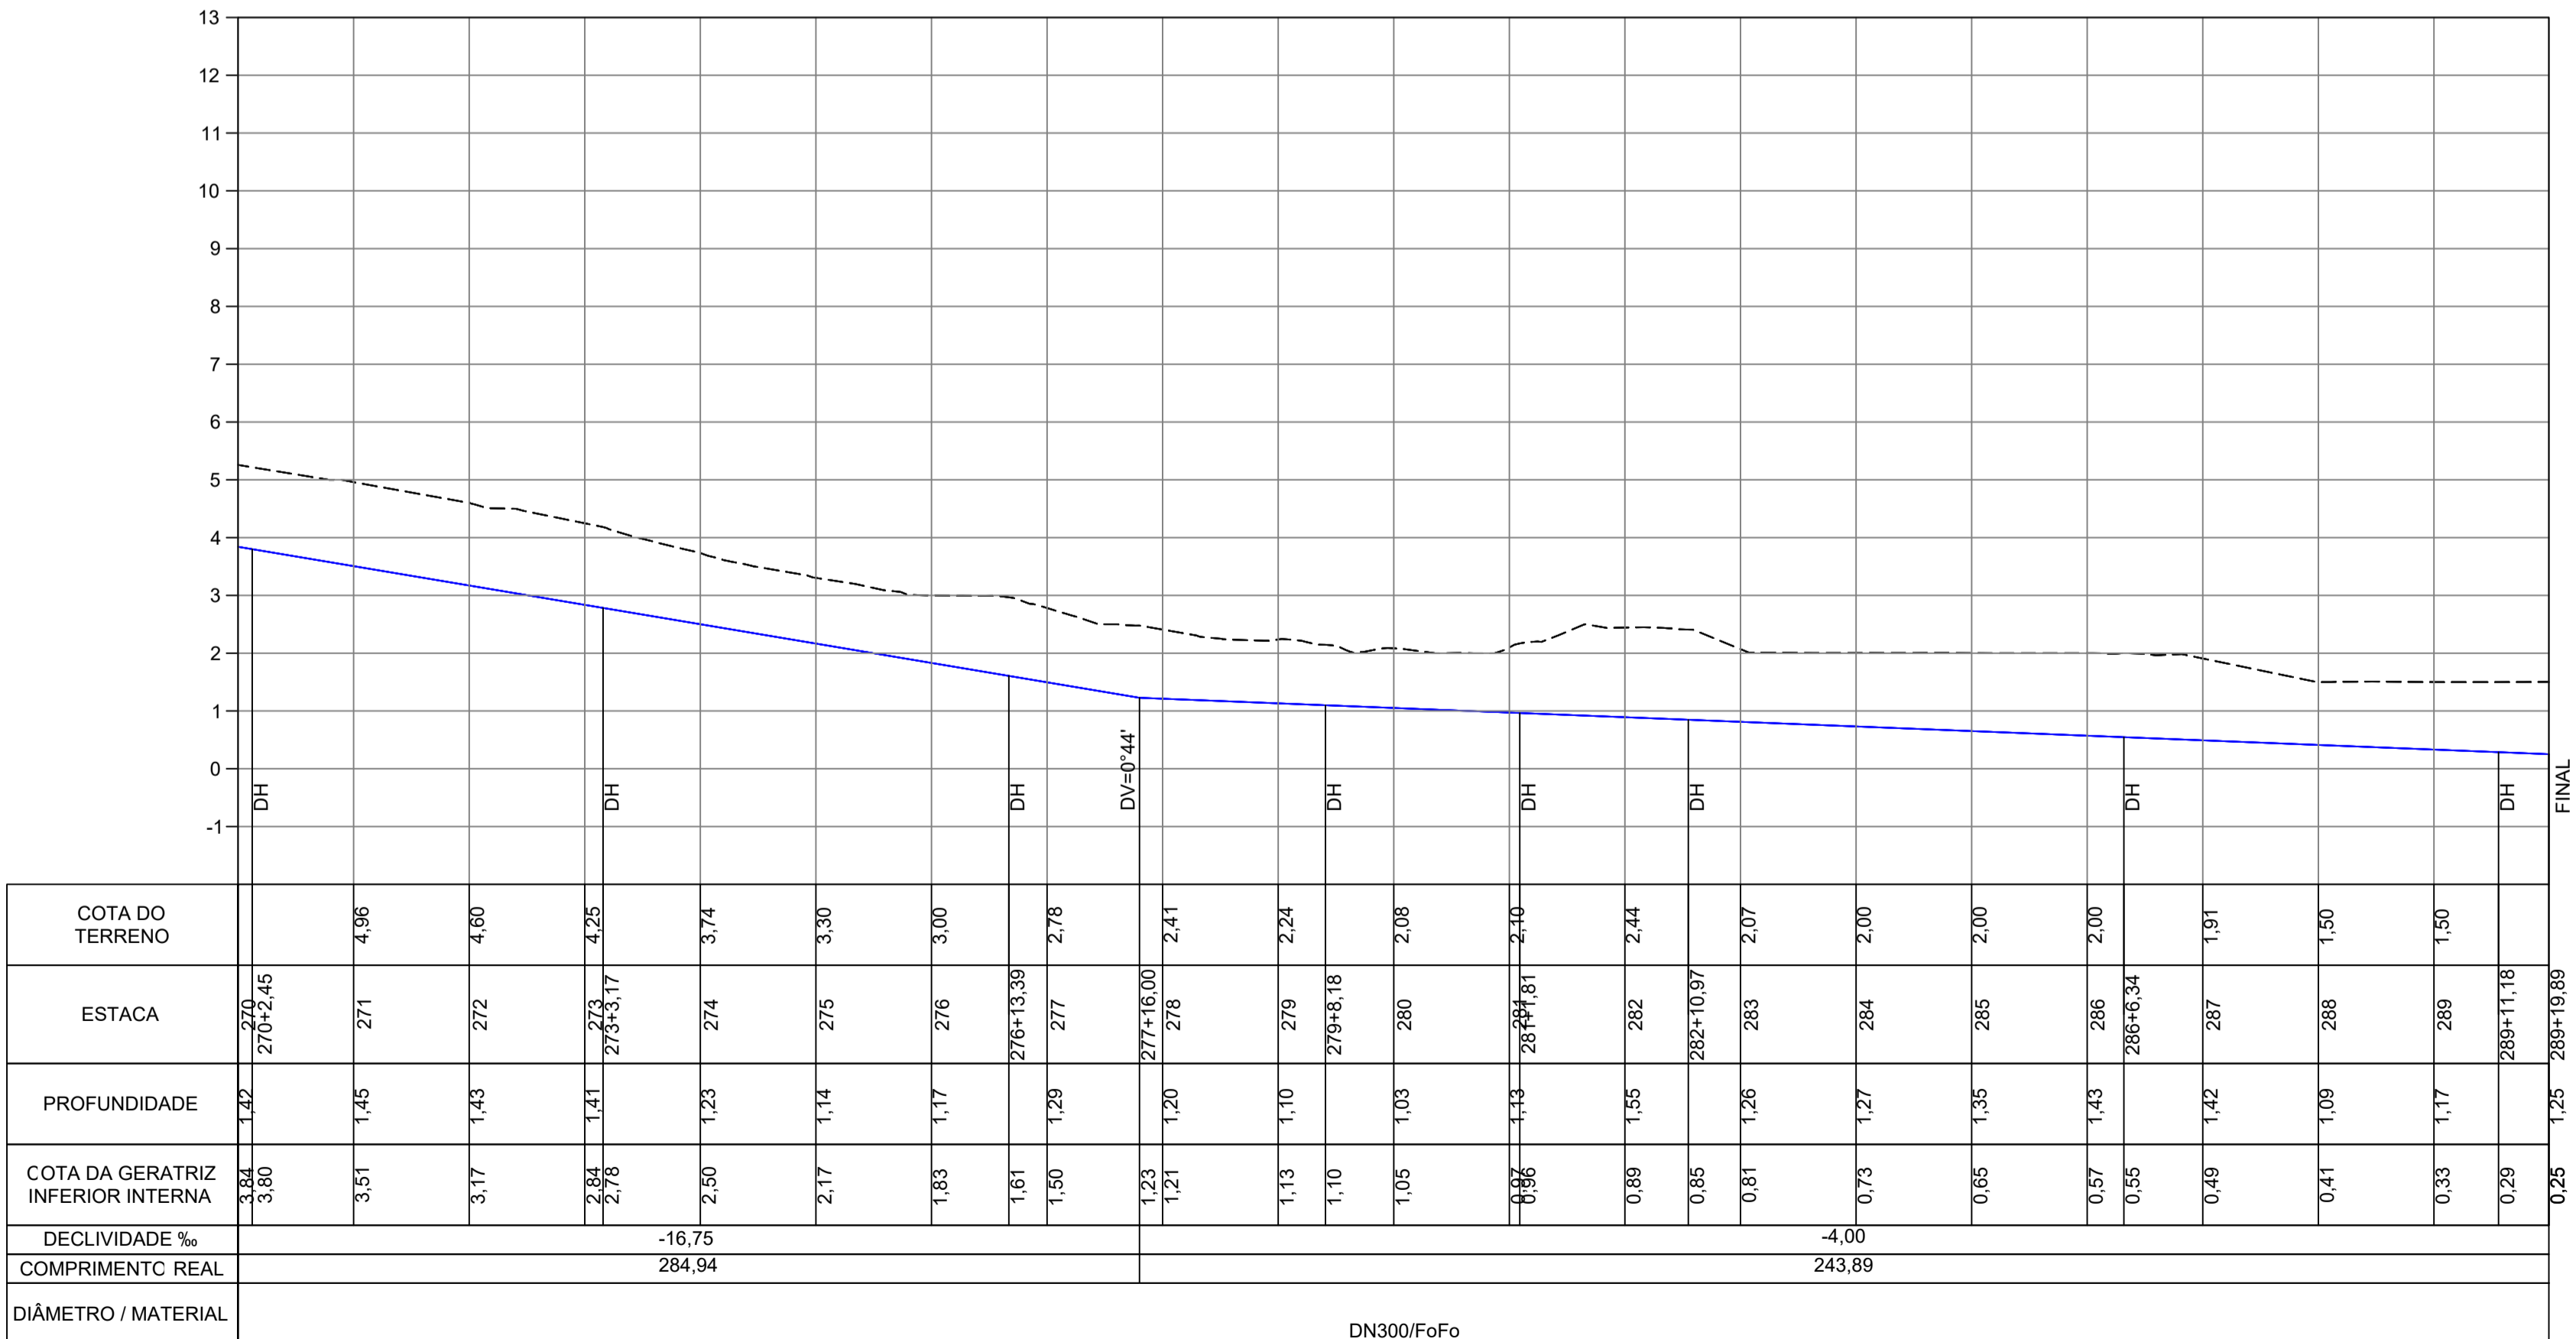

PERFIL
ESC.:
H=1:1000
V=1:100

TRECHO	EMBASAMENTO	ESCORAMENTO
EST. 270+00.00 À EST. 274+00.00	—	P
EST. 274+00.00 À EST. 282+00.00	—	DN
EST. 282+00.00 À EST. 287+00.00	—	P
EST. 287+00.00 À EST. 289+19.89	—	DN

OBS: A TABELA DE EMBASAMENTO E ESCORAMENTO É ORIENTATIVA E SOMENTE APÓS A ABERTURA DA VALA A MESMA SERÁ DEFINIDA PELA OBRA, EM CONJUNTO COM O PROJETO.

EST. 286+6.34

1 - CURVA 90°00' FoFo Ø250mm
2 - BLOCO DE ANCORAGEM

EST. 289+11.18

1 - CURVA 90°00' FoFo Ø250mm
2 - BLOCO DE ANCORAGEM

EST. 273+3.17

1 - CURVA 11°15' FoFo Ø250mm
2 - BLOCO DE ANCORAGEM

EST. 273+3.17

1 - CURVA 11°15' FoFo Ø250mm
2 - BLOCO DE ANCORAGEM

LEGENDA

- LINHA DE RECALQUE — Ø250mm — FoFo
- CURVA DE NÍVEL MESTRA
- CURVA DE NÍVEL INTERMEDIÁRIA
- VENTOSA PROJETADA
- DESCARGA PROJETADA

REVISÃO	DESCRIÇÃO	ELABORAÇÃO	VERIFICAÇÃO	APPROVAÇÃO	DATA

Identificação do Projeto: PROJETO BÁSICO DE LINHA DE RECALQUE — RIACHO DOCE E PESCARIA FL. 10/10

Responsável pelo Desenho: [Assinatura]

Responsável pela Verificação: [Assinatura]

Responsável pela Aprovação: [Assinatura]

Código do Projeto: [Assinatura]

Número Desenho: DES-LR-HID-05/10

Arquivamento em Arquivo Eletrônico: [Assinatura]

Posto — Tombo: A1 — 841mm x 594mm

Data Início: [Assinatura]

Encio: [Assinatura]

Folha: [Assinatura]

PLANTA E PERFIL