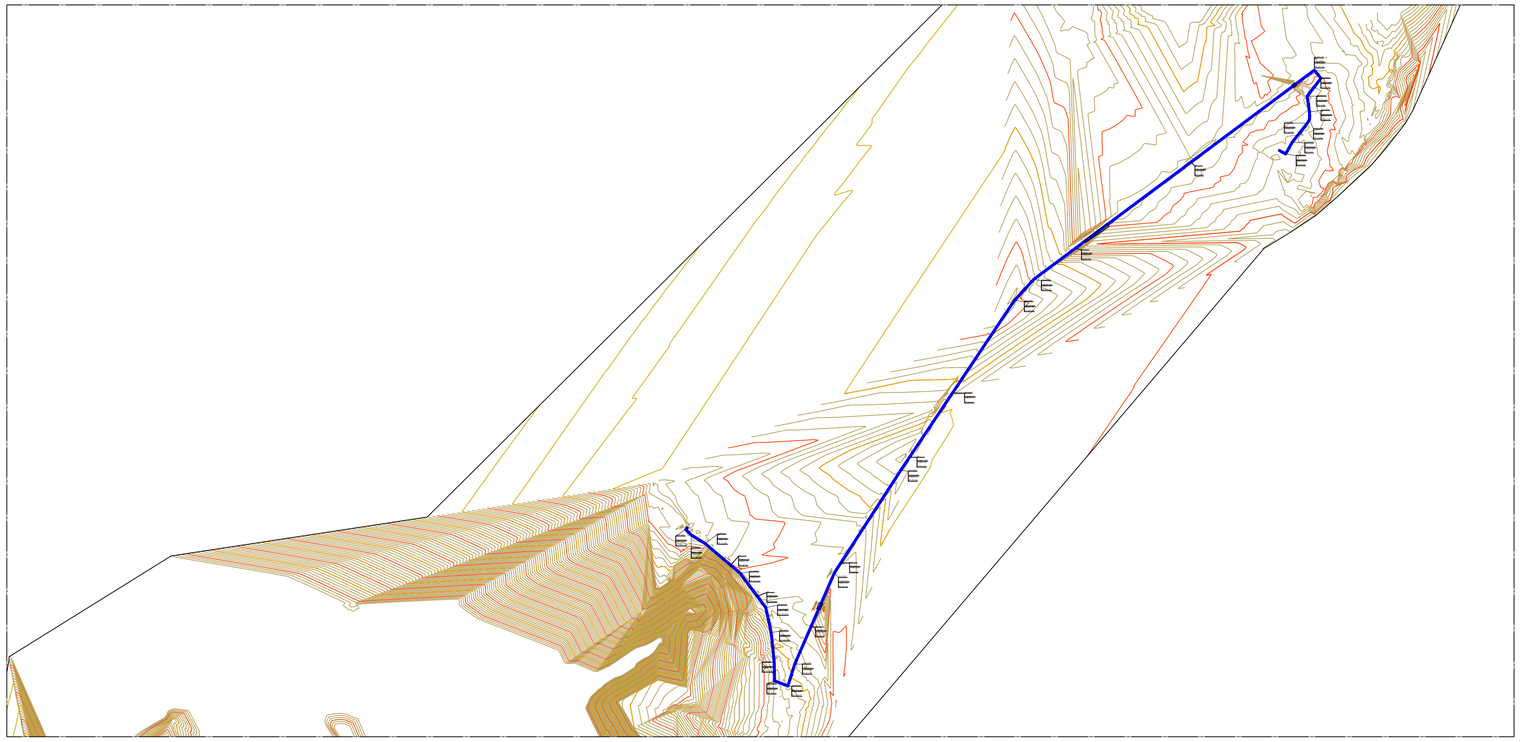

PLANTA
ESC.:1:500

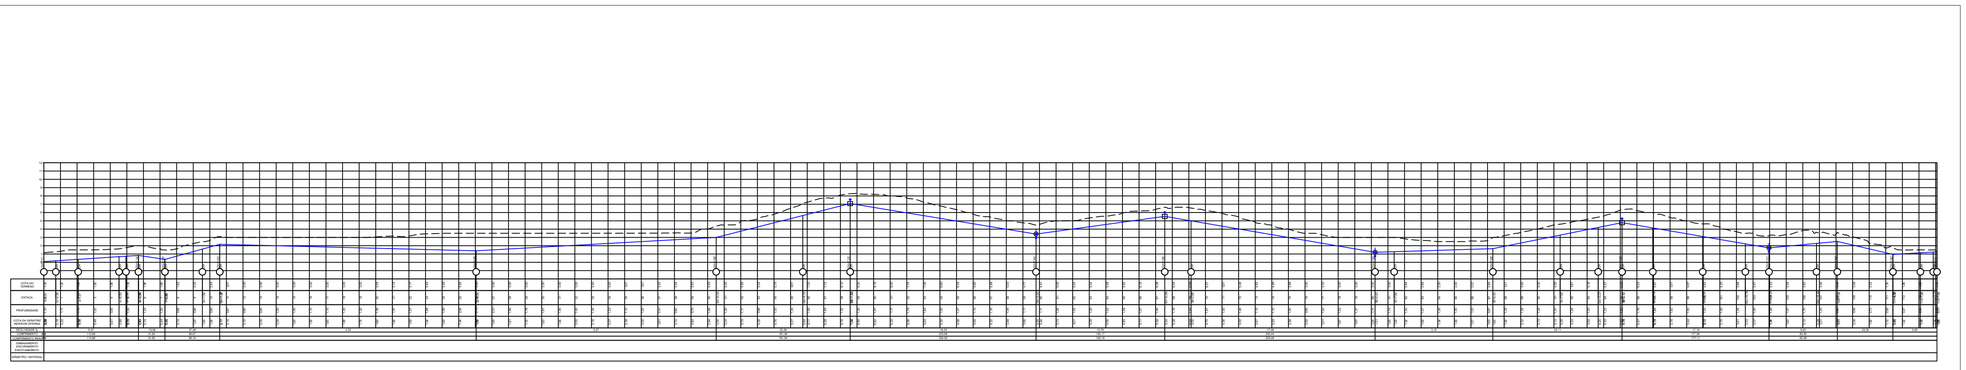

PERFIL
ESC.:
H=1:500
V=1:100

PENA	COR	ESPES.
001	007	0,15
002	007	0,20
003	007	0,25
004	007	0,30
005	005	0,50
006	006	0,30
007	007	0,20
000	000	0,00
000	000	0,00

2 UNIDADES

1 – CURVA 45°00' PEAD DE110mm

5 UNIDADES

1 – CURVA 90°00' PEAD DE110mm

REVISÃO	DESCRIÇÃO	ELABORAÇÃO	VERIFICAÇÃO	APROVAÇÃO

PREFEITURA DE MACEIÓ

CAF BANCO DE DESENVOLVIMENTO DA AMÉRICA LATINA

Responsável Técnico do Projeto:

Nº do

Identificação da Unidade:

PROJETO BÁSICO DE LINHA DE RECALQUE – SEREIA RIACHO

Responsável pela Verificação:

Responsável pela Aprovação:

Título do Desenho:

PLANTA GERAL E PERFIL

Código do Projetista :
--

Armazenamento em Arquivo Eletrônico:

Rev.:

Número Desenho:
DES–LR–HID–06/10

Padrão – Tamanho:
A1 – 841mm x 594mm

Data Inicial:

Escala:
1:500