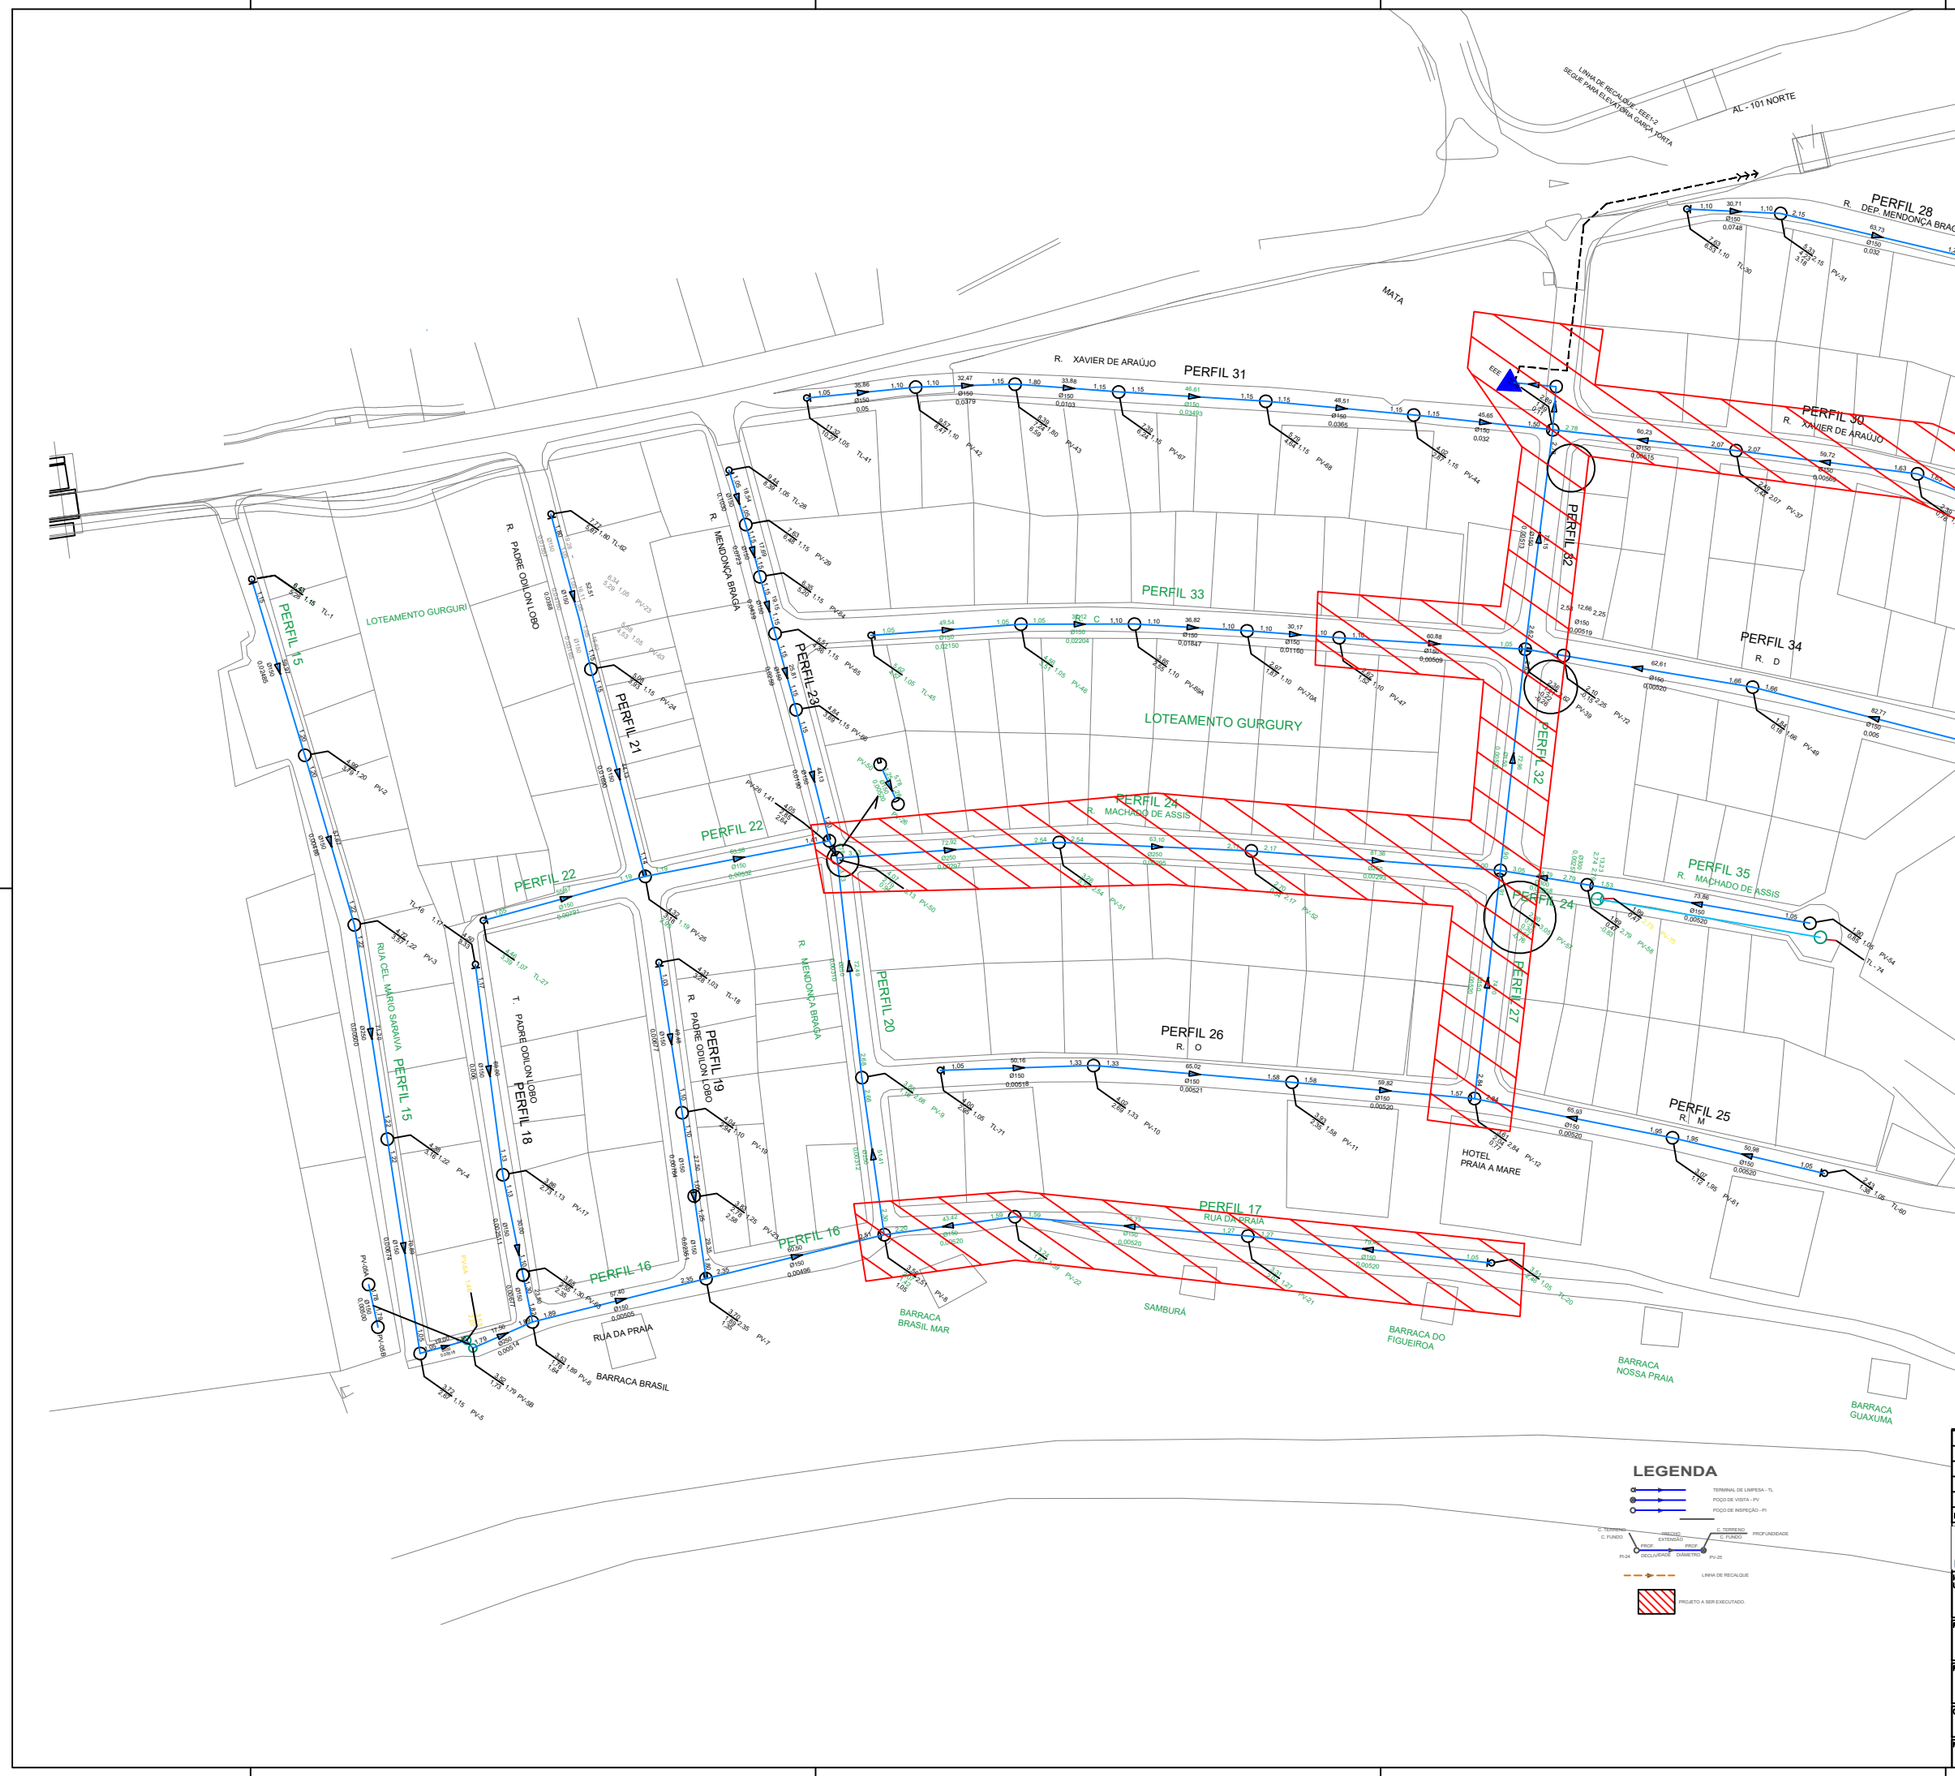

REVISÃO	DESCRIÇÃO	ELABORAÇÃO	VERIFICAÇÃO	APROVAÇÃO	DATA

PREFEITURA DE MACEIÓ

CAF BANCO DE DESENVOLVIMENTO DA AMÉRICA LATINA

Responsável Técnico do Projeto:

Nº do Crea:

Identificação da Unidade:

PROJETO BÁSICO DE REDE COLETORA – GURGURY

Responsável pela Verificação:

Título do Desenho:

PROJETO BÁSICO – REDE COLETORA: LOCAÇÃO

Responsável pela Aprovação:

Código do Projetista : --

Armazenamento em Arquivo Eletrônico:

Rev.:

Data Rev.:

Número Desenho: DES–RC–HID–02/07

Padrão – Tamanho: A1 – 841mm x 594mm

Data Inicial:

Escala: 1 / 1000

Folha: