LEGENDA

TERMINAL DE LIMPEZA - TL
POÇO DE VISITA - PV
POÇO DE INSPEÇÃO - PI
C. TERRENO / C. FUNDO
TRECHO / EXTENSÃO / DIÂMETRO
C. TERRENO / C. FUNDO
PROFUNDIDADE
PI-24
PV-25
LINHA DE RECALQUE
PROJETO A SER EXECUTADO.

REVISÃO	DESCRIÇÃO	ELABORAÇÃO	VERIFICAÇÃO	APROVAÇÃO	DATA

PREFEITURA DE MACEIÓ

CAF BANCO DE DESENVOLVIMENTO DA AMÉRICA LATINA

Responsável Técnico do Projeto: | Nº do Crea:

Identificação da Unidade:

PROJETO BÁSICO DE REDE COLETORA – RIACHO DOCE

Responsável pela Verificação:

Responsável pela Aprovação:

Título do Desenho:

PROJETO BÁSICO – REDE COLETORA: LOCAÇÃO

Código do Projetista :	Armazenamento em Arquivo Eletrônico:	Rev.:	Data Rev.:
— —			

Número Desenho:	Padrão – Tamanho:	Data Inicial:	Escala:	Folha:
DES–RC–HID–04/07	A1 – 841mm x 594mm		1 / 9000	

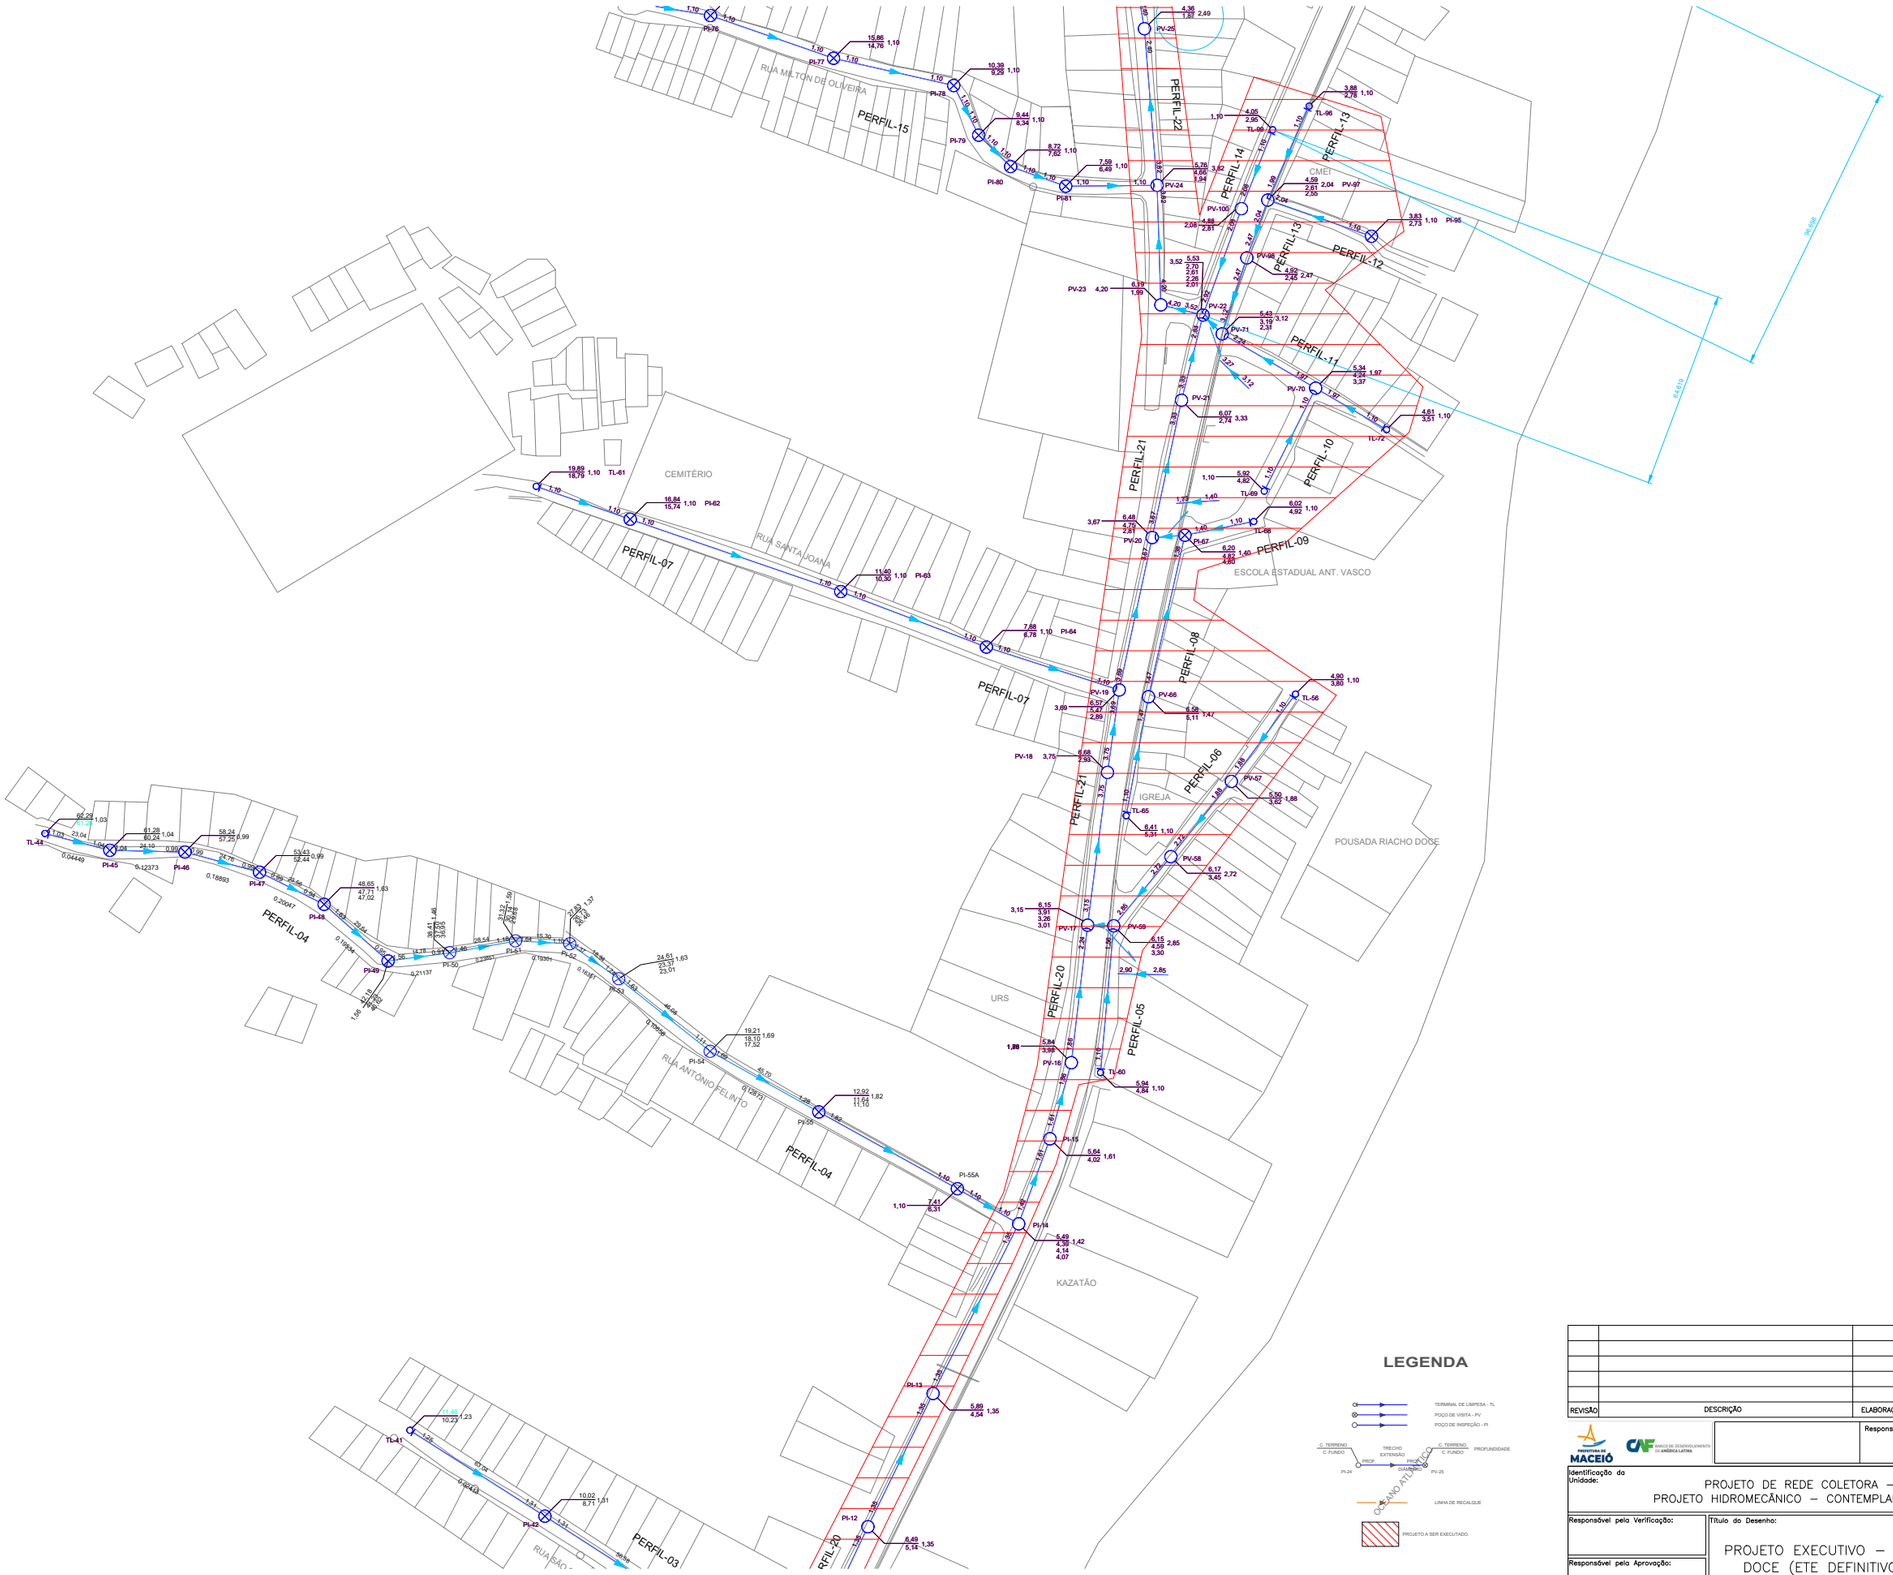

LEGENDA

TERMINAL DE LIMPEZA - TL
POÇO DE VISITA - PV
POÇO DE INSPEÇÃO - PI
C. TERRENO
C. FUNDO
TRECHO EXTENSÃO
PROF.
PROF.
DIÂMETRO
C. TERRENO
C. FUNDO
PROFUNDIDADE
PI-24
PV-25
CAIMENTO
LINHA DE RECALQUE
PROJETO A SER EXECUTADO

REVISÃO	DESCRIÇÃO	ELABORAÇÃO	VERIFICAÇÃO	APROVAÇÃO	DATA

PREFEITURA DE MACEIÓ

CAF BANCO DE DESENVOLVIMENTO DA AMÉRICA LATINA

Responsável Técnico do Projeto:

Nº do Crea:

Identificação da Unidade:

PROJETO DE REDE COLETORA – RIACHO DOCE
PROJETO HIDROMECÂNICO – CONTEMPLANDO O BAIRRO GUAXUMA

Responsável pela Verificação:

Responsável pela Aprovação:

Título do Desenho:

PROJETO EXECUTIVO – REDE COLETORA RIACHO DOCE (ETE DEFINITIVO) LOCAÇÃO E PERFIL

Código do Projetista :	Armazenamento em Arquivo Eletrônico:	Rev.:	Data Rev.:
— —			

NÚmero Desenho:	Padrão – Tamanho:	Data Inicial:	Escala:	Folha:
			1 / 9000	

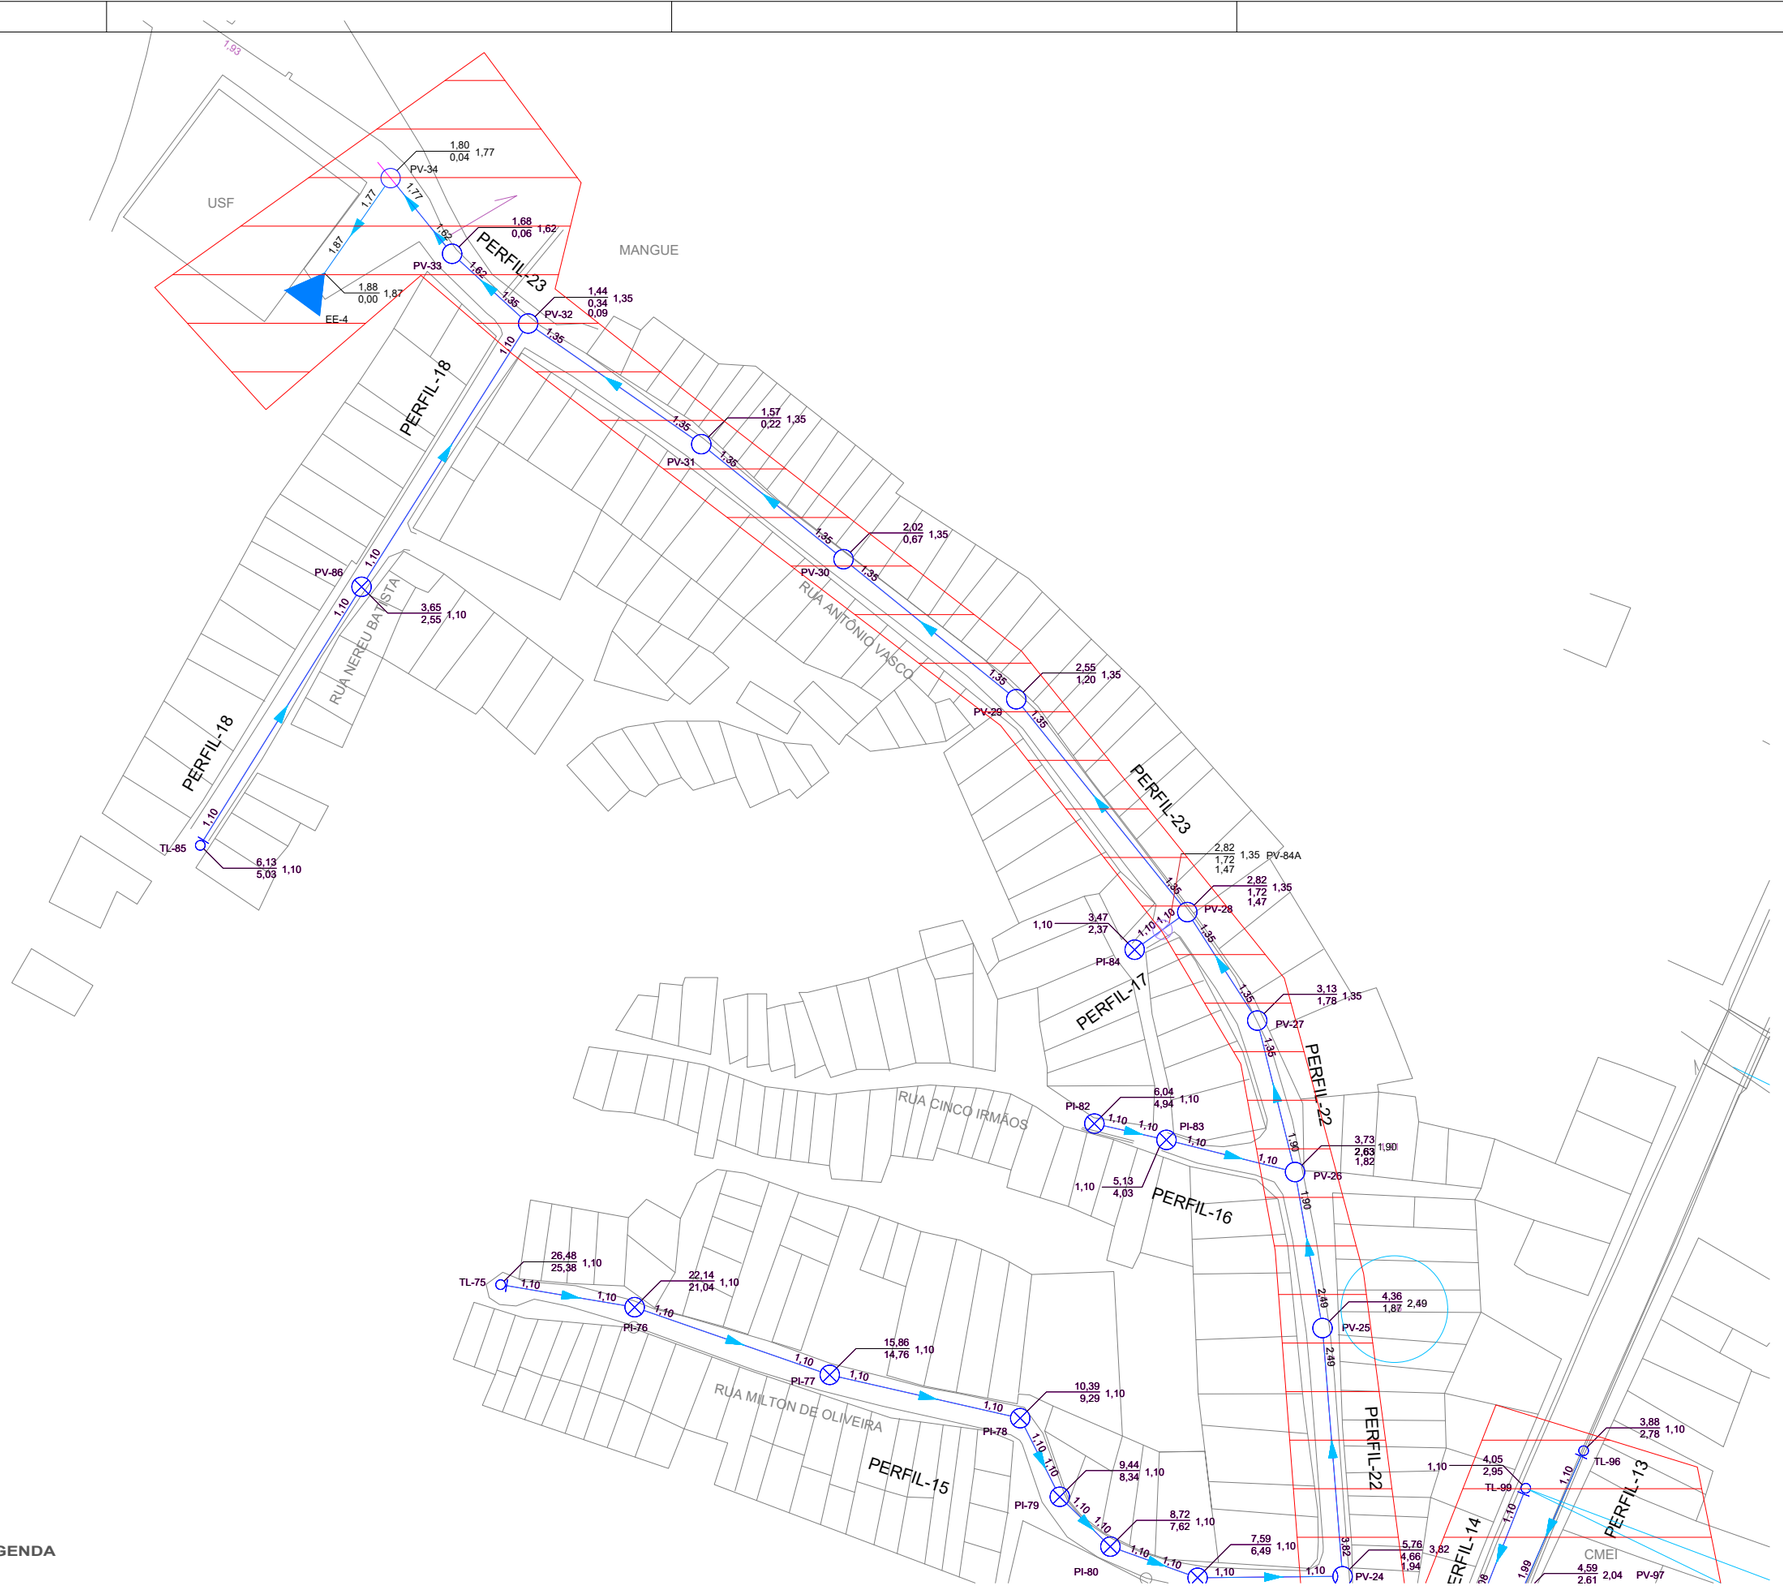

LEGENDA

TERMINAL DE LIMPEZA - TL
POÇO DE VISITA - PV
POÇO DE INSPEÇÃO - PI
C. TERRENO
C. FUNDO
TRECHO
EXTENSÃO
PROF.
DIÂMETRO
PROFUNDIDADE
LINHA DE RECALQUE
PROJETO A SER EXECUTADO

REVISÃO	DESCRIÇÃO	ELABORAÇÃO	VERIFICAÇÃO	APROVAÇÃO	DATA

Responsável Técnico do Projeto: | Nº do Crea:

Identificação da Unidade:

PROJETO DE REDE COLETORA – RIACHO DOCE
PROJETO HIDROMECÂNICO – CONTEMPLANDO O BAIRRO GUAXUMA

Responsável pela Verificação:

Responsável pela Aprovação:

Título do Desenho:

PROJETO EXECUTIVO – REDE COLETORA RIACHO DOCE (ETE DEFINITIVO) LOCAÇÃO E PERFIL

Código do Projetista :	Armazenamento em Arquivo Eletrônico:	Rev.:	Data Rev.:
— —			

Número Desenho:	Padrão – Tamanho:	Data Inicial:	Escala:	Folha:
			1 / 9000	