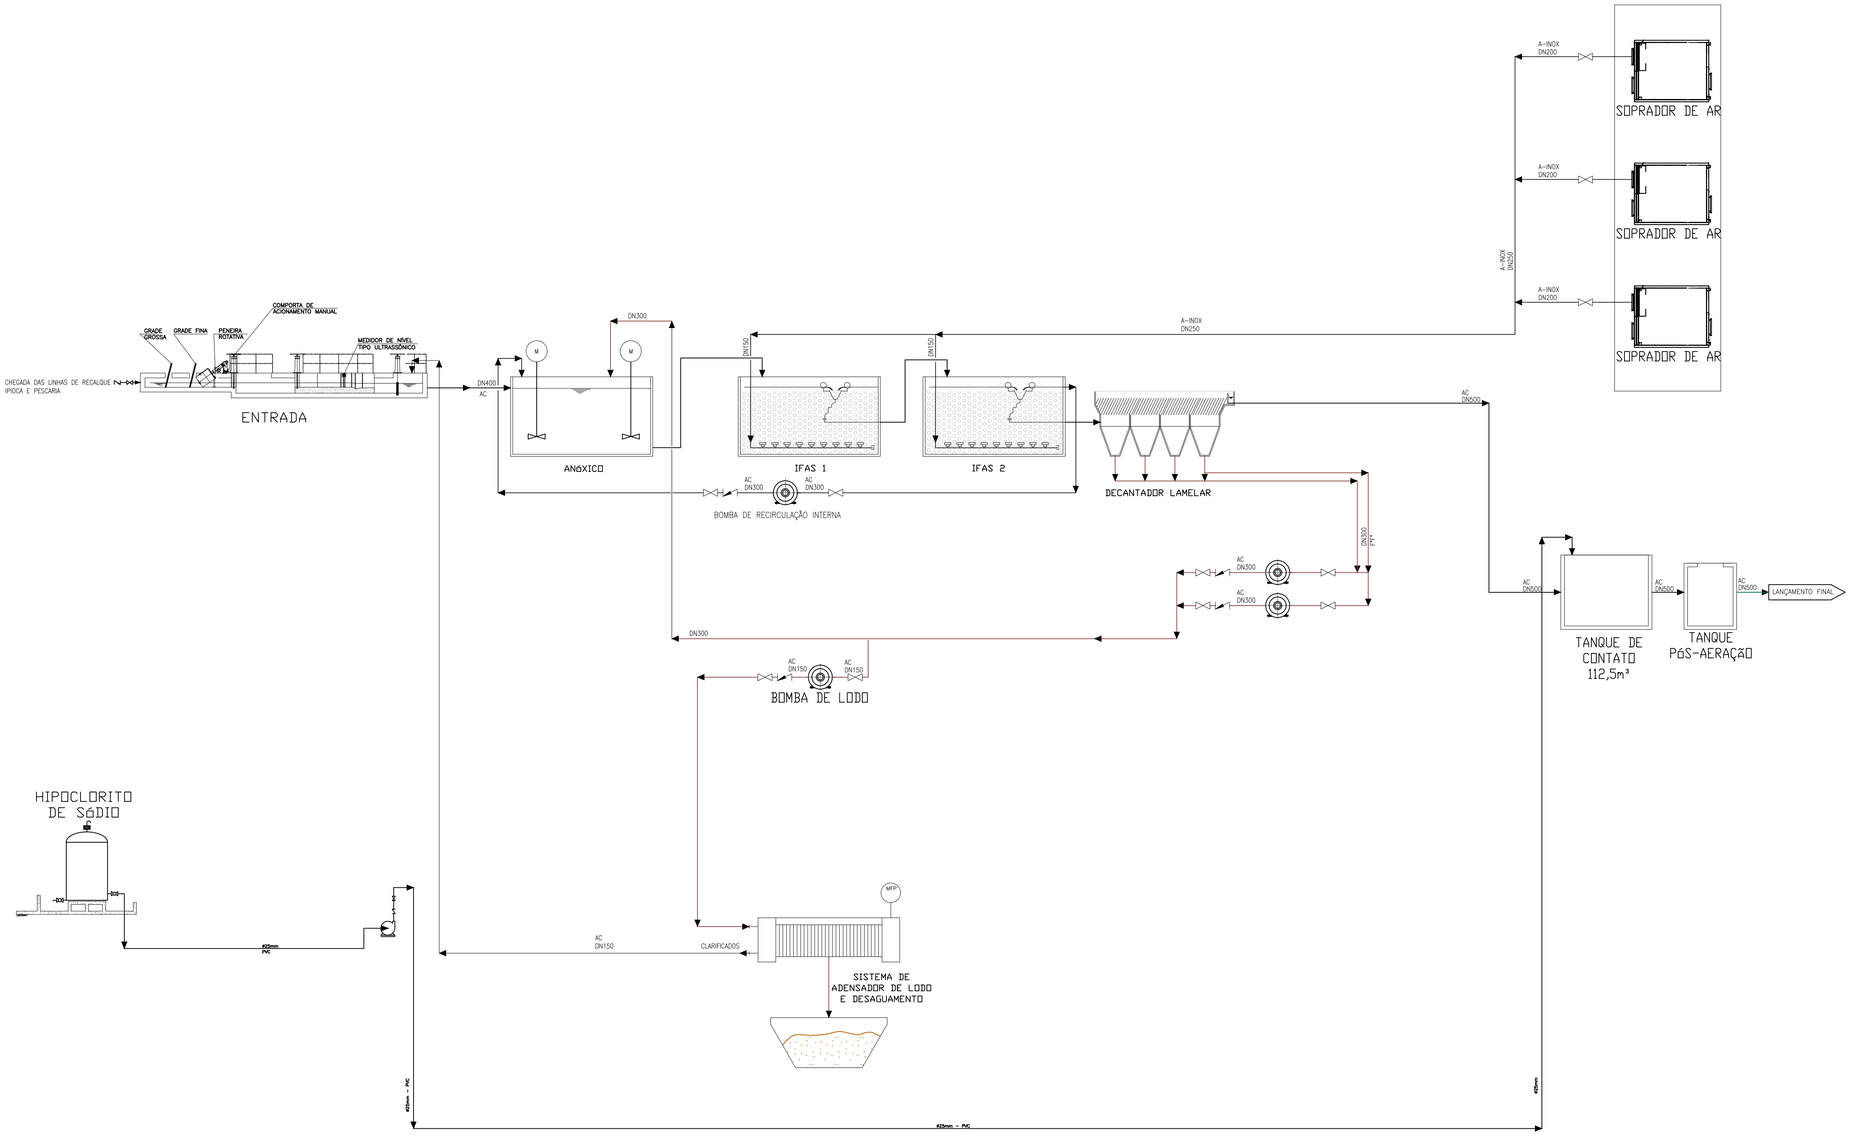

NOTAS:

DOCUMENTOS DE REFERÊNCIA

DESENHOS COMPLEMENTARES

ESCALA GRÁFICA

ESC. 1:50

0 1 2 3 4 5

REVISÃO	DESCRIÇÃO	ELABORAÇÃO	VERIFICAÇÃO	APROVAÇÃO	DATA

PREFEITURA DE MACEIÓ — CAF BANCO DE DESENVOLVIMENTO DA AMÉRICA LATINA

Responsável Técnico do Projeto: | Nº do Crea:

Identificação da Unidade: PROJETO BÁSICO HIDRÁULICO — ESTAÇÃO DE TRATAMENTO DE ESGOTOS

Responsável pela Verificação:

Responsável pela Aprovação:

Título do Desenho: FLUXOGRAMA DE PROCESSO

Código do Projetista : --

Armazenamento em Arquivo Eletrônico:

Rev.:

Data Rev.:

Número Desenho: DES-ETE-HID-02/15

Padrão - Tamanho: A1 - 841mm x 594mm

Data Inicial:

Escala: INDICADA

Folha: