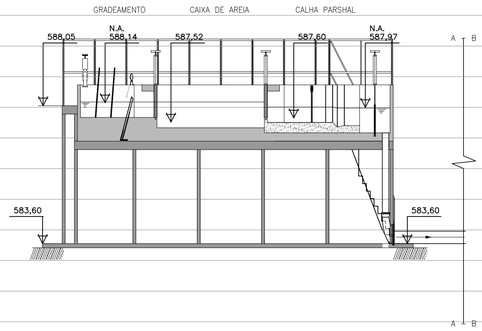

PERFIL HIDRAULICO – FASE LIQUIDA
ESCALA V=1:100 / H=1:50

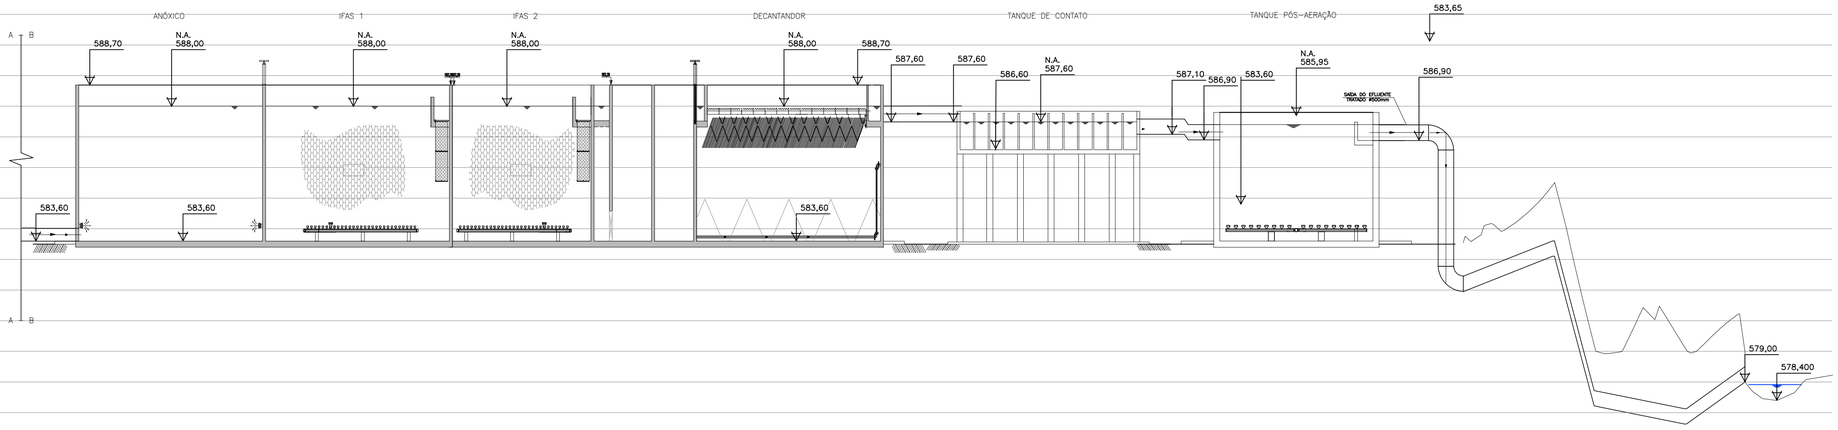

PERFIL HIDRAULICO – FASE LIQUIDA
ESCALA V=1:100 / H=1:50

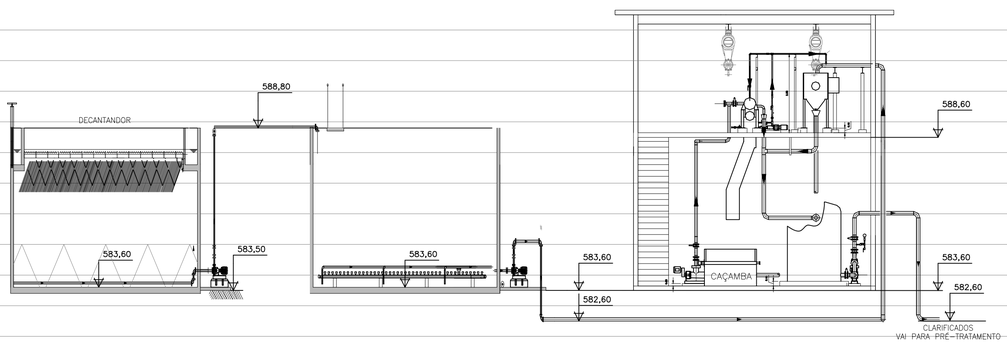

PERFIL HIDRAULICO – FASE SÓLIDA
ESCALA V=1:100 / H=1:50

NOTAS:

1– MEDIDAS, DIMENSÕES E COTAS EM METRO, DIÂMETROS EM MILÍMETRO, SALVO INDICAÇÃO CONTRÁRIA.
2– A ESPESSURA DAS PAREDES E LAJES É INDICATIVA. PARA EFEITO CONSTRUTIVO VER PROJETO ESTRUTURAL.

DOCUMENTOS DE REFERÊNCIA

DESENHOS COMPLEMENTARES

ESCALA GRÁFICA

ESC. 1:50

0 1 2 3 4 5

REVISÃO	DESCRIÇÃO	ELABORAÇÃO	VERIFICAÇÃO	APROVAÇÃO	DATA

PREFEITURA DE MACEIÓ
CAF BANCO DE DESENVOLVIMENTO DA AMÉRICA LATINA

Responsável Técnico do Projeto:
Nº do Crea:

Identificação da Unidade:
PROJETO BÁSICO HIDRÁULICO
ESTAÇÃO DE TRATAMENTO DE ESGOTOS

Responsável pela Verificação:
Responsável pela Aprovação:
Título do Desenho:
PERFIL HIDRAULICO

Código do Projetista :	Armazenamento em Arquivo Eletrônico:	Rev.:	Data Rev.:
– –			

Número Desenho:	Padrão – Tamanho:	Data Inicial:	Escala:	Folha:
DES–ETE–HID–03/15	A1 – 841mm x 594mm		INDICADA	