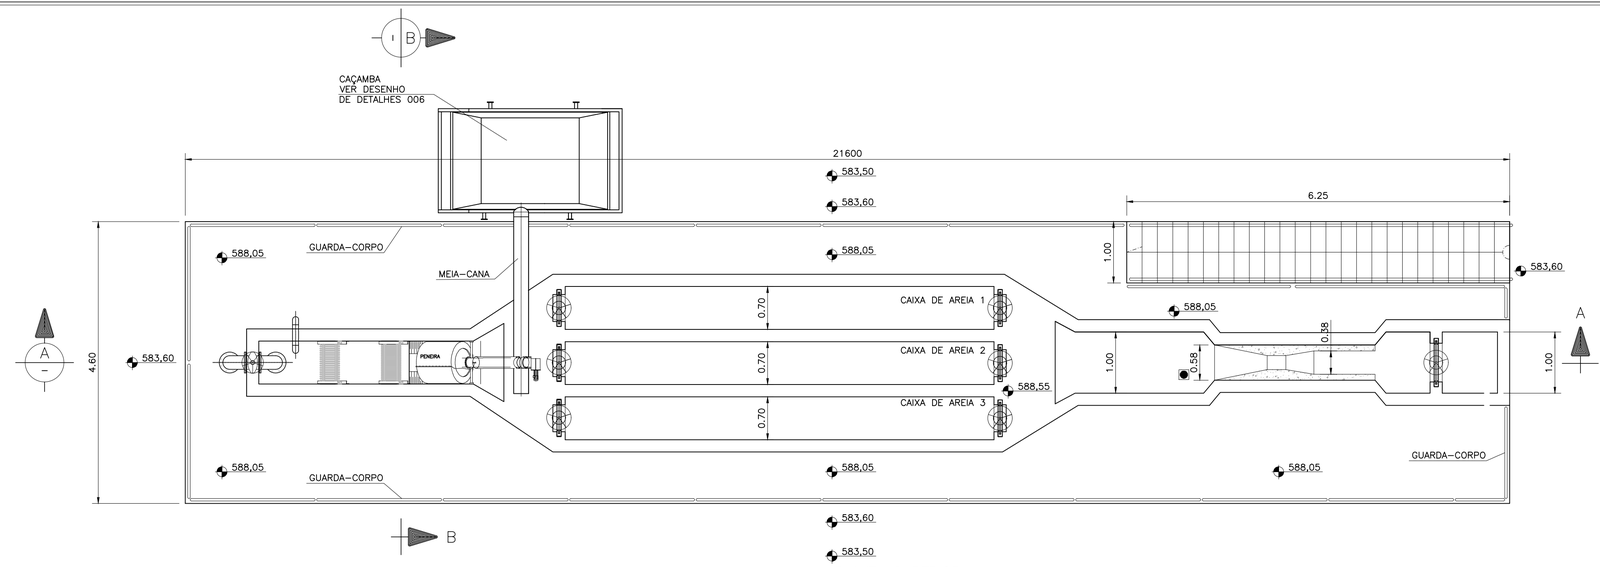

PLANTA SUPERIOR
ESCALA 1:50

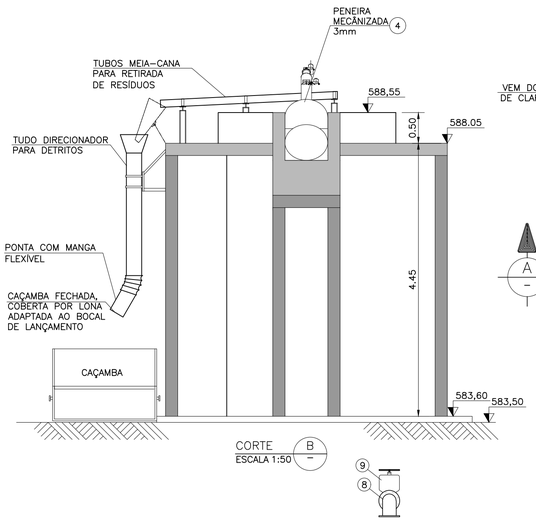

CORTE B
ESCALA 1:50

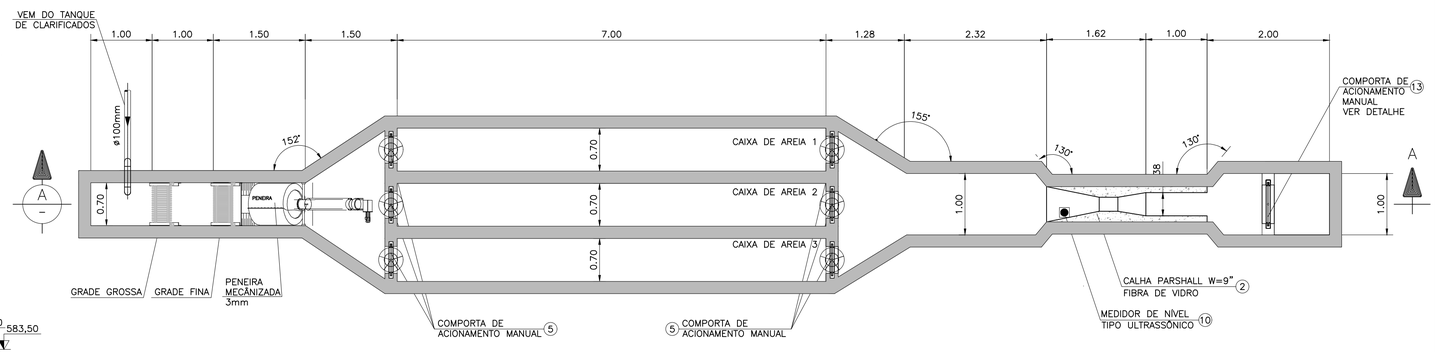

PLANTA
ESCALA 1:50

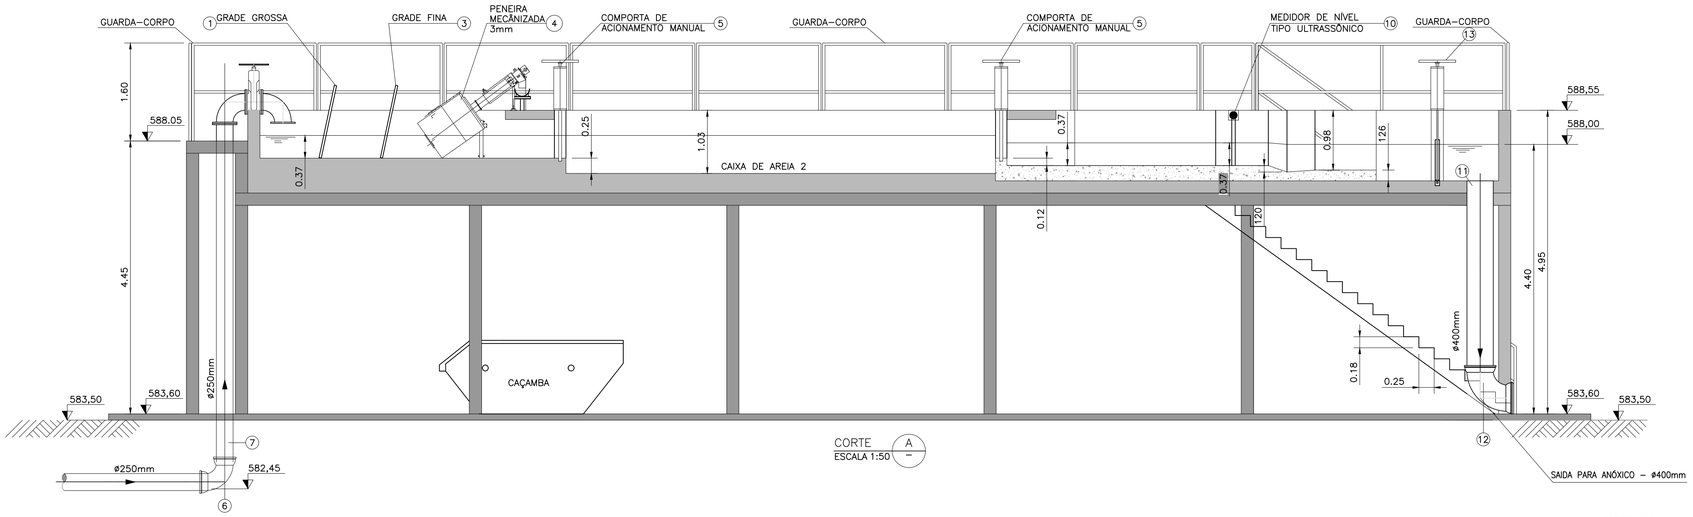

CORTE A
ESCALA 1:50

LEGENDA

CONCRETO ARMADO

CONCRETO MAGRO

ITEM	DISCRIMINAÇÃO	MAT.	UND.	QTD	OBS
14	ACESSÓRIOS PARA FLANGES ø200mm	——	CJ	3	
13	COMPORTA COM ACIONAMENTO MANUAL ☐ 600mm x 600mm	——	CJ	1	VER ESPECIF. DE EQUIPAMENTOS
12	CURVA 90° COM BOLSAS ø400mm PN-10	F°F° DÚCTIL	PÇ	2	
11	TUBO COM PONTA E FLANGE ø400mm PN-10 L=3,00m	DÚCTIL	PÇ	1	
10	MEDIDOR ULTRASSÔNICO	——	CJ	1	VER ESPECIF. DE EQUIPAMENTOS
9	VÁLVULA DE GAVETA EURO 23 ø250mm	DÚCTIL	PÇ	1	
8	CURVA 90° COM FLANGES ø250mm PN-10	F°F° DÚCTIL	PÇ	2	
7	TUBO COM PONTA E FLANGE ø250mm PN-10 L=4,15m	F°F° DÚCTIL	PÇ	1	
6	CURVA 90° COM BOLSAS ø250mm PN-10	DÚCTIL	PÇ	1	
5	COMPORTA COM ACIONAMENTO MANUAL ☐ 600mm x 300mm	——	CJ	6	VER ESPECIF. DE EQUIPAMENTOS
4	GRADE MECANIZADA 3mm	——	CJ	1	VER ESPECIF. DE EQUIPAMENTOS
3	GRADE FINA	——	CJ	1	VER ESPECIF. DE EQUIPAMENTOS
2	CALHA PARSHALL 9"	PRFV	PÇ	1	
1	GRADE GROSSA	——	CJ	1	VER ESPECIF. DE EQUIPAMENTOS

LISTA DE MATERIAIS

NOTAS:

1- MEDIDAS, DIMENSÕES E COTAS EM METRO, DIÂMETROS EM MILÍMETRO, SALVO INDICAÇÃO CONTRÁRIA.
2- A ESPESSURA DAS PAREDES E LAJES É INDICATIVA. PARA EFEITO CONSTRUTIVO VER PROJETO ESTRUTURAL.

DOCUMENTOS DE REFERÊNCIA

DE-002-AAR-LAJ-100-AQR-LAJ-006 – TRATAMENTO PRELIMINAR – DETALHES

DESENHOS COMPLEMENTARES

ESCALA GRÁFICA

ESC. 1:50
0 1 2 3 4 5

REVISÃO	DESCRIÇÃO	ELABORAÇÃO	VERIFICAÇÃO	APROVAÇÃO	DATA

PREFEITURA DE MACEIÓ
CAF BANCO DE DESENVOLVIMENTO DA AMÉRICA LATINA

Responsável Técnico do Projeto:
Nº do Crea:

Identificação da Unidade:
PROJETO BÁSICO HIDRÁULICO
ESTAÇÃO DE TRATAMENTO DE ESGOTOS

Responsável pela Verificação:
Responsável pela Aprovação:

Título do Desenho:
TRATAMENTO PRELIMINAR
CALHA PARSHALL
PLANTAS E CORTE

Código do Projetista :	Armazenamento em Arquivo Eletrônico:	Rev.:	Data Rev.:
--			

Número Desenho:	Padrão – Tamanho:	Data Inicial:	Escala:	Folha:
DET-ETE-HID-05/15	A1 – 841mm x 594mm		INDICADA	