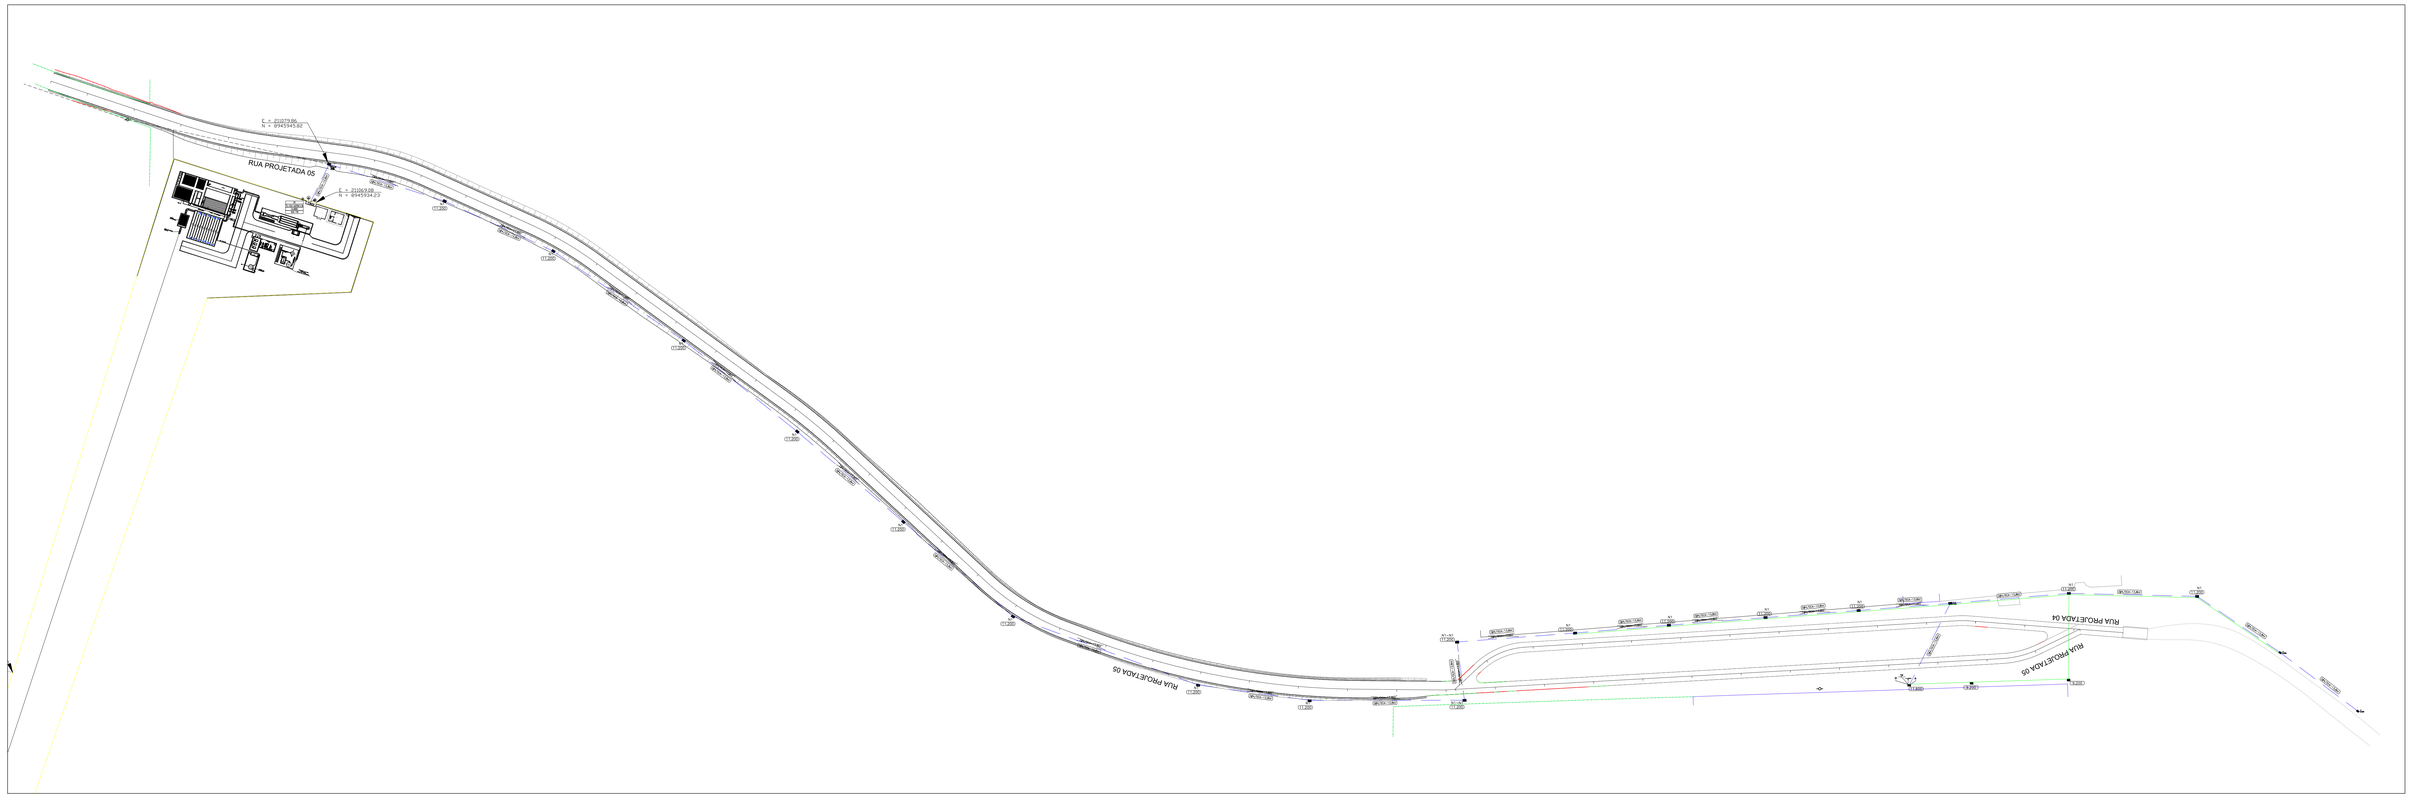

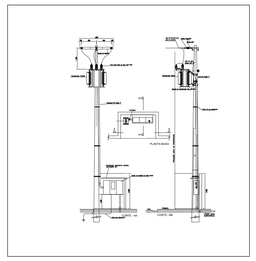

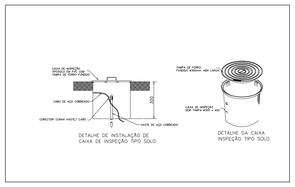

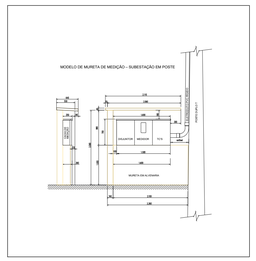

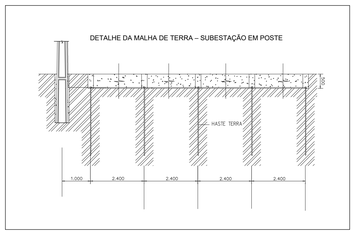

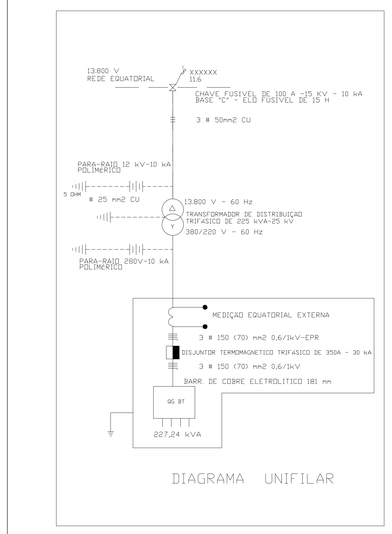

SIMBOLOGIA

DESCRIÇÃO	PROJETADO	EXISTENTE
Poste concreto armado seção Duplo "T", a implantar	(T1.600)	
Poste concreto armado seção Duplo "T", a retirar	(T1.600)	
Poste concreto armado Duplo "T", a substituir		(T1.600)
Rede de Distribuição Primária aérea convencional em cabo nu	3ϕ4/0CA-13,8kV	3ϕ4/0CA-13,8kV
Rede de Distribuição Primária aérea compacta com cabo coberto	3ϕ185mm2-13,8kV-(XLS)	3ϕ185mm2-13,8kV-(XLS)
Rede Secundária convencional em cabo nu	3 # 21 (21) CA	3 # 21 (21) CA
Rede Secundária Multiplexada em cabo isolado	QUAD 120mm2 CA	QUAD 120mm2 CA
Estrutura de rede de MT	N1	N1
Estrutura de rede de MT, a retirar		
Estrutura de rede de MT rede compacta mesmo nível (opostas)	CE2.CE2	CE2.CE2
Estrutura de rede de MT rede compacta em níveis distintos	CE2-CE2	CE2-CE2
Estrutura de rede de BT	S1	S1
Estrutura de rede de BT, a retirar		

SIMBOLOGIA

DESCRIÇÃO	PROJETADO	EXISTENTE
Transformador Concessionária em Poste, a implantar Nº X, Trifásico, 75 kVA	X-3-75KVA	
Transformador Concessionária em Poste, a retirar Nº X, Trifásico, 75 kVA	(X-3-75KVA)	X-3-75KVA
Transformador Concessionária em Poste, a substituir Nº X, Trifásico, 75 kVA	X-3-75KVA	
Transformador Particular em Poste Nº X, Trifásico, 75 kVA	X-3-75KVA	X-3-75KVA
Chave Fusível sem Abertura em Carga		
Chave Fusível com Abertura em Carga		
Chave Faca Unipolar sem Abertura em Carga		
Chave Faca Tripolar com Abertura em Carga		
Para – Raios		
Aterramento		

REVISÃO	DESCRIÇÃO	ELABORAÇÃO	VERIFICAÇÃO	APROVAÇÃO	DATA

PREFEITURA DE MACEIÓ

CAF BANCO DE DESENVOLVIMENTO DA AMÉRICA LATINA

Responsável Técnico do Projeto:

Nº do Crea:

Identificação da Unidade:

PROJETO BÁSICO ELÉTRICO – MÉDIA TENSÃO
ESTAÇÃO DE TRATAMENTO DE ESGOTOS

Responsável pela Verificação:

Responsável pela Aprovação:

Título do Desenho:

PROJETO ELÉTRICO – ETE – FL.01/02

Código do Projetista :

Armazenamento em Arquivo Eletrônico:

Rev.:

Data Rev.:

Número Desenho: DES-ETE-ELE-01/02

Padrão – Tamanho: A1 – 841mm x 594mm

Data Incial:

Escala: INDICADA

Folha: