


19	VALA DE INFILTRAÇÃO (7,00x0,50x0,50)		UND	2,0
18	FOSSA SÉPTICA Cap. 1.800L (1,20x0,90x1,20)	CONCRETO	UND	1,0
17	TUBO PARA COLUNA DE VENTILAÇÃO DN50mm	PVC RÍGIDO	m	8,0
16	ANEL DE BORRACHA DN40mm	PVC RÍGIDO	PÇ	4
15	TE 90° DN40mm	PVC RÍGIDO	PÇ	2
14	TE DN50mm OU TERMINAL DE VENTILAÇÃO DN50mm	PVC RÍGIDO	PÇ	2
13	TE DN100X50mm	PVC RÍGIDO	PÇ	2
12	TUBO PARA ESGOTO PRIMÁRIO DN100mm	PVC RÍGIDO	m	16,2
11	JOELHO 45° #DN100mm	PVC RÍGIDO	PÇ	2
10	JOELHO 90° DN100mm	PVC RÍGIDO	PÇ	2
9	ADAPTADOR PARA SAÍDA DE VASO SANITÁRIO DN100mm	PVC RÍGIDO	PÇ	2
8	JUNÇÃO SIMPLES DN100X75mm	PVC RÍGIDO	PÇ	2
7	JOELHO 45° DN75mm	PVC RÍGIDO	PÇ	2
6	TUBO PARA ESGOTO PRIMÁRIO DN75mm	PVC RÍGIDO	m	4,5
5	CAIXA SIFONADA DN75X40mm	PVC RÍGIDO	PÇ	2
4	JOELHO 45° DN40mm	PVC RÍGIDO	PÇ	4
3	TUBO PARA ESGOTO SECUNDÁRIO DN40mm	PVC RÍGIDO	m	10,0
2	JOELHO 90° DN40mm	PVC RÍGIDO	PÇ	10
1	RALO SIFONADO CILÍNDRICO DN40mm	PVC RÍGIDO	PÇ	2
ITEM	DESCRIÇÃO	MATERIAL	UN	QUANT


LISTA DE MATERIAIS

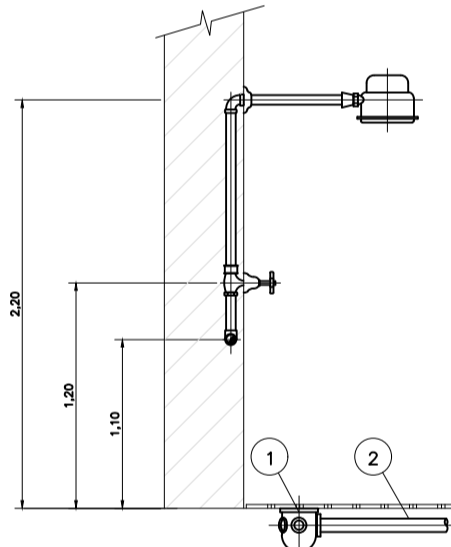


CHUVEIRO ELETTRICO

- 1 - CAIXA SIFONADA $\phi 75 \times 40\text{mm}$
2 - TUBO PARA ESGOTO SECUNDARIO $\phi 40\text{mm}$

CORTE - CAIXA DE INSPEÇÃO E VALA DE INFILTRAÇÃO

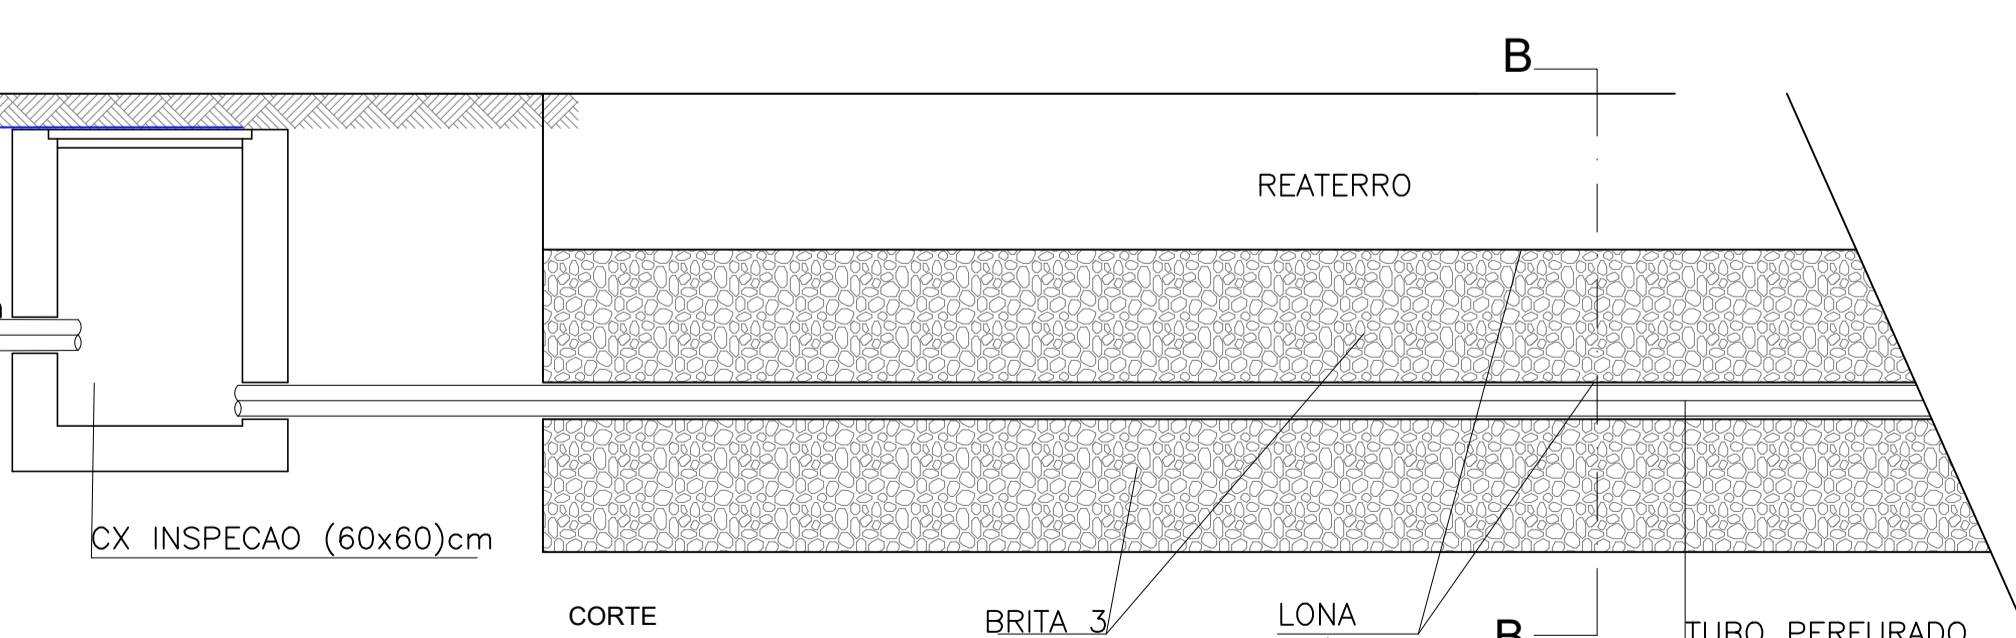

CORTE AA' - FOSSA SÉPTICA

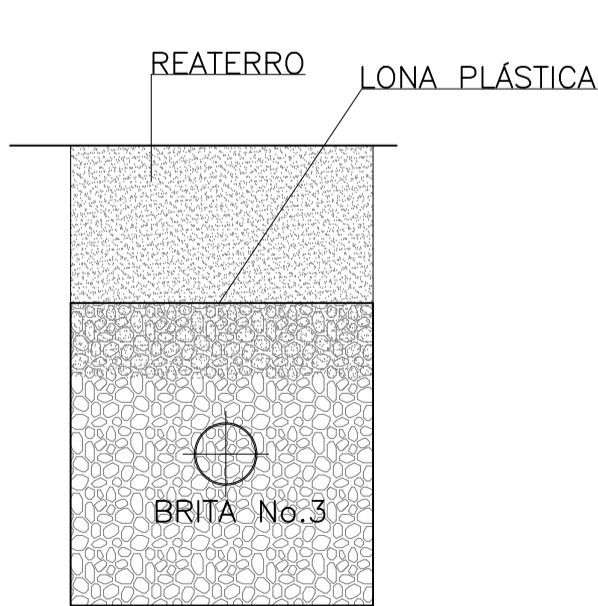

CORTE BB - VALA DE INFILTRAÇÃO
ESCALA _____ 1/2

ESCALA GRÁFICA

[illegible]