



PROJETO DE FUNDAÇÃO – ESTRUTURA EM CONCRETO

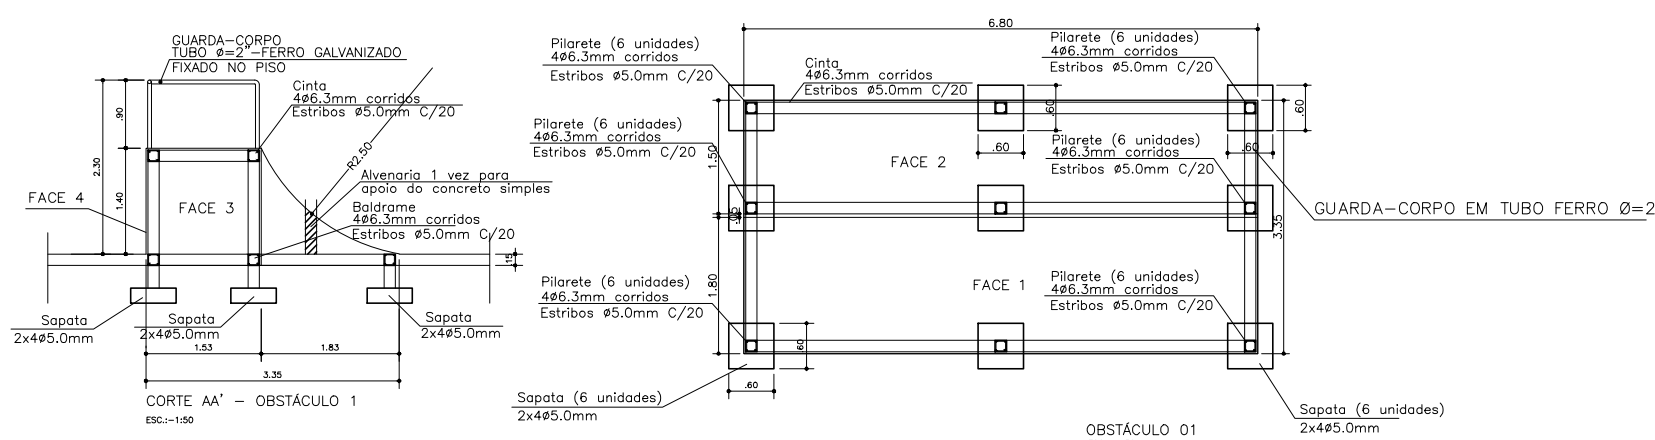


DETALHE 1
ESC.: -1:5







DETALHE 2
ESC.: -1:5

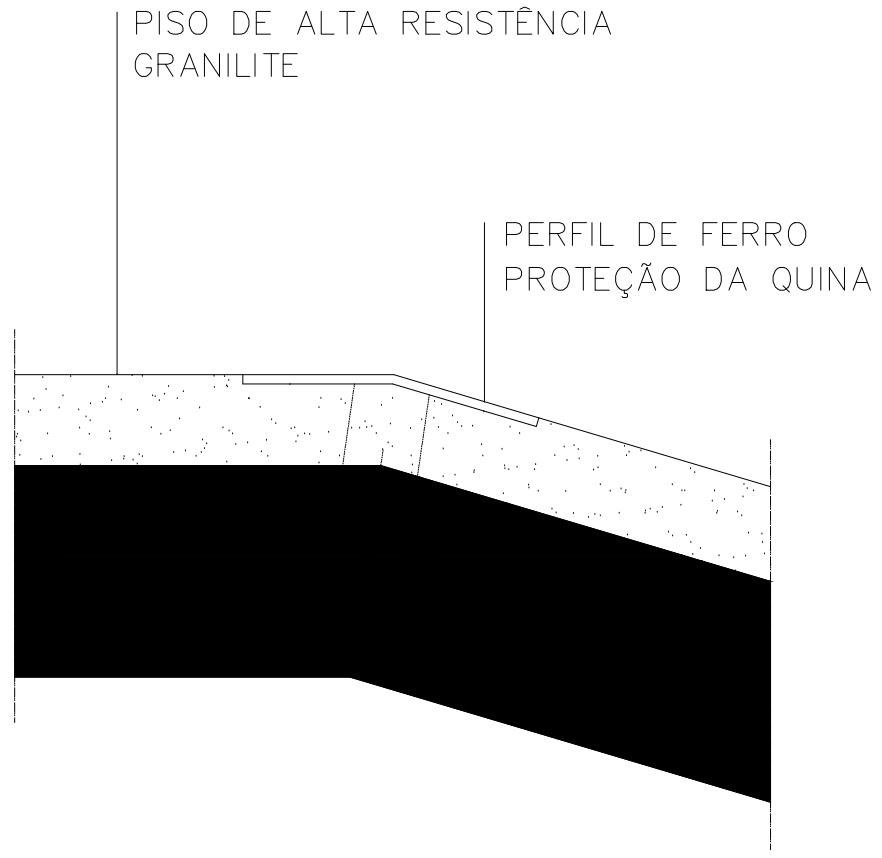


DETALHE 3
ESC.: -1:5

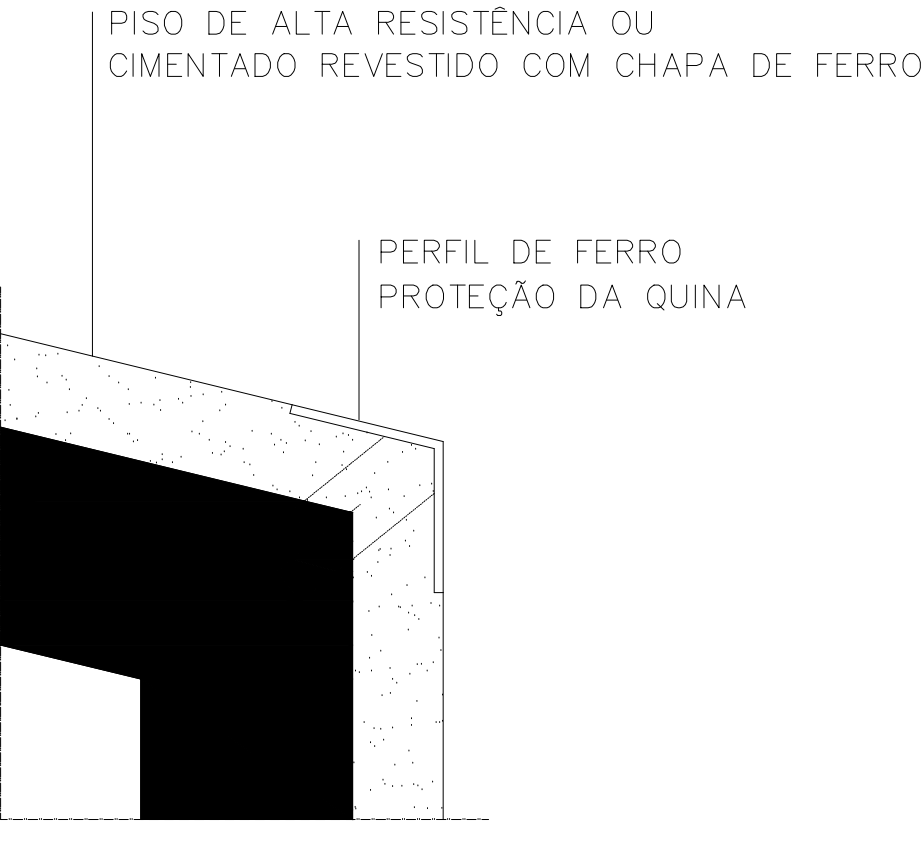

DETALHE 4
ESC.: -1:5

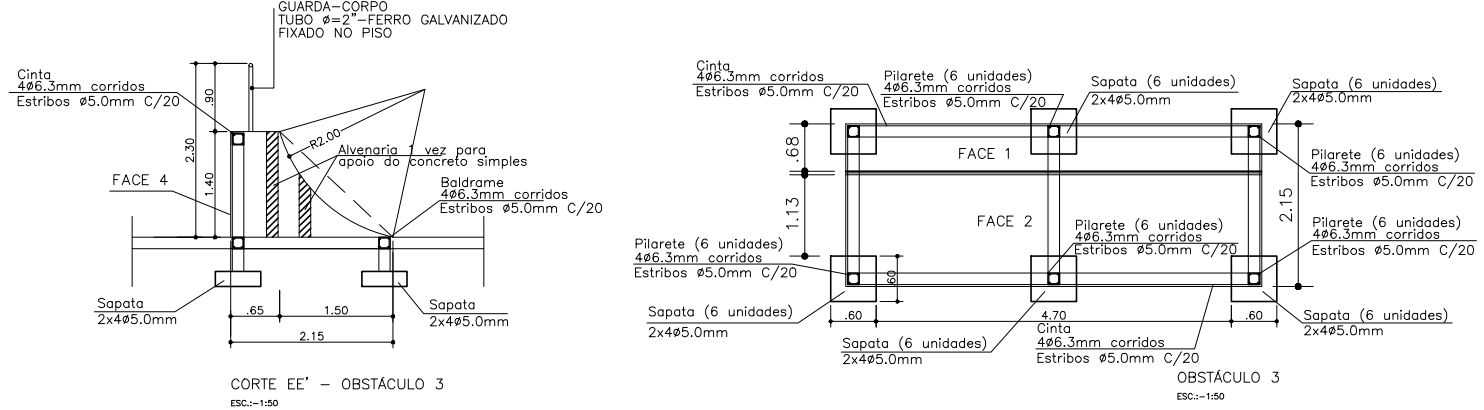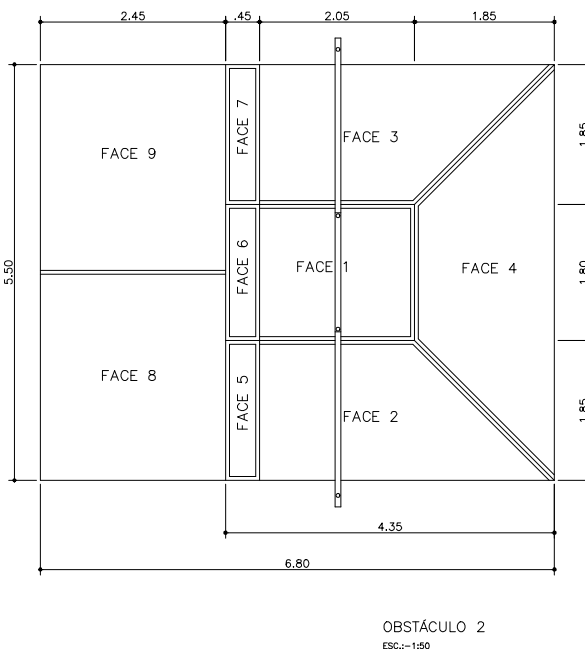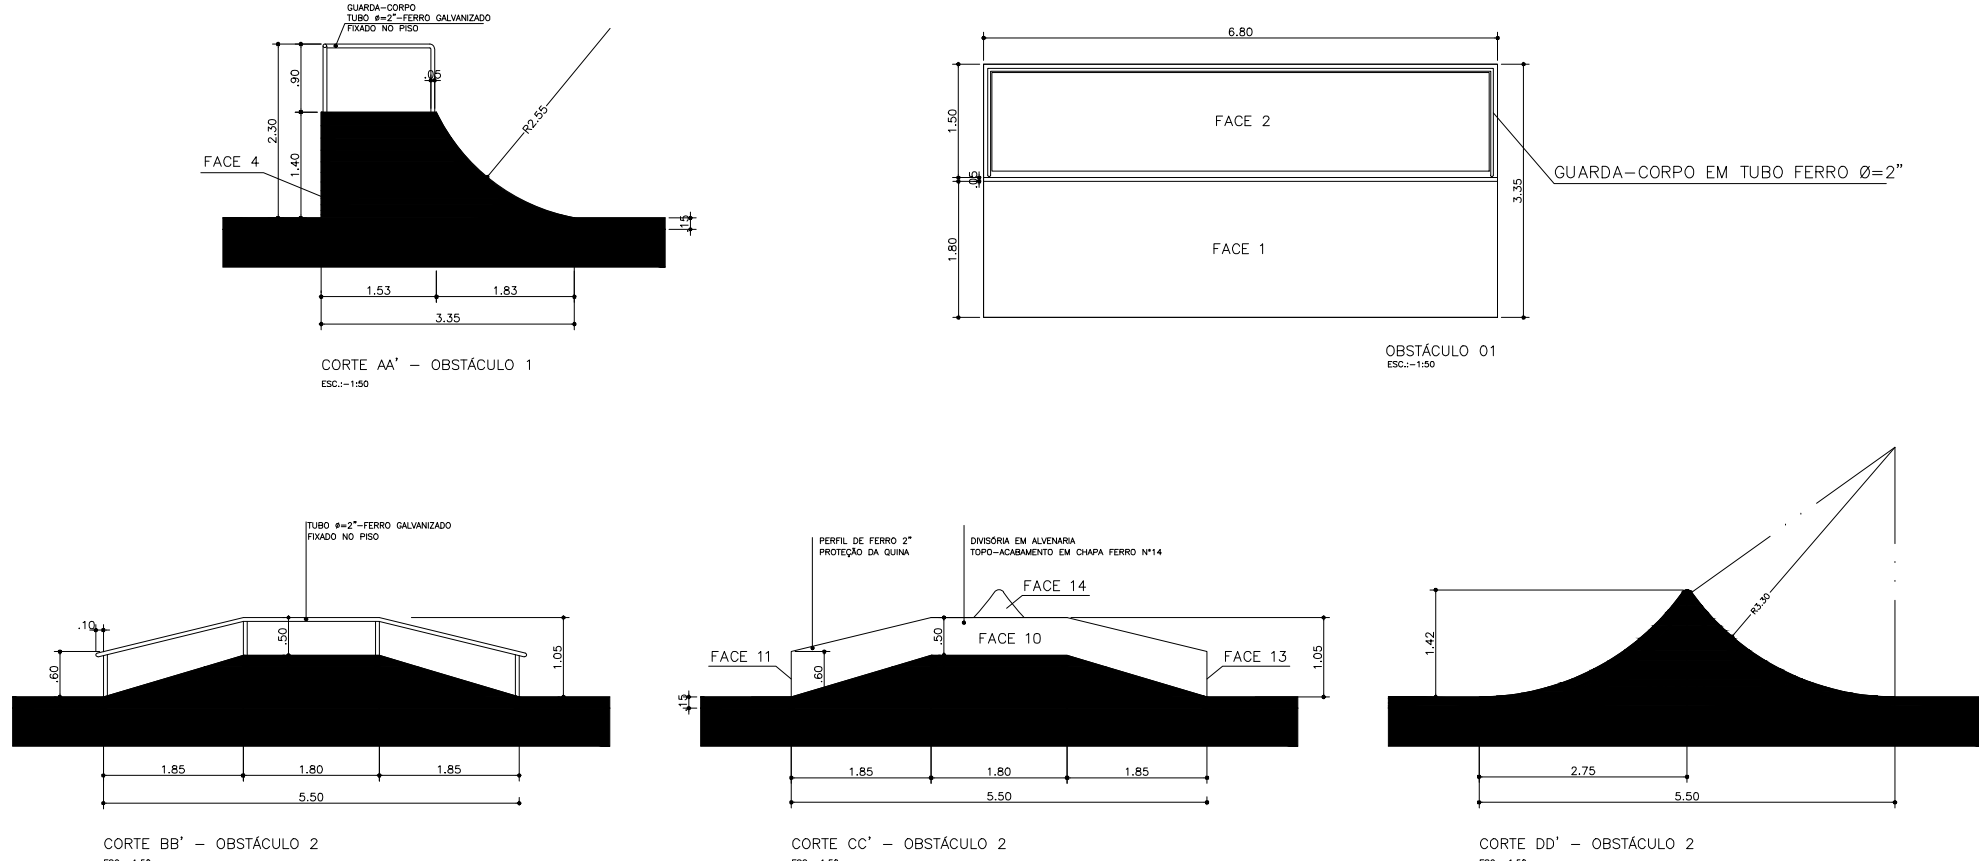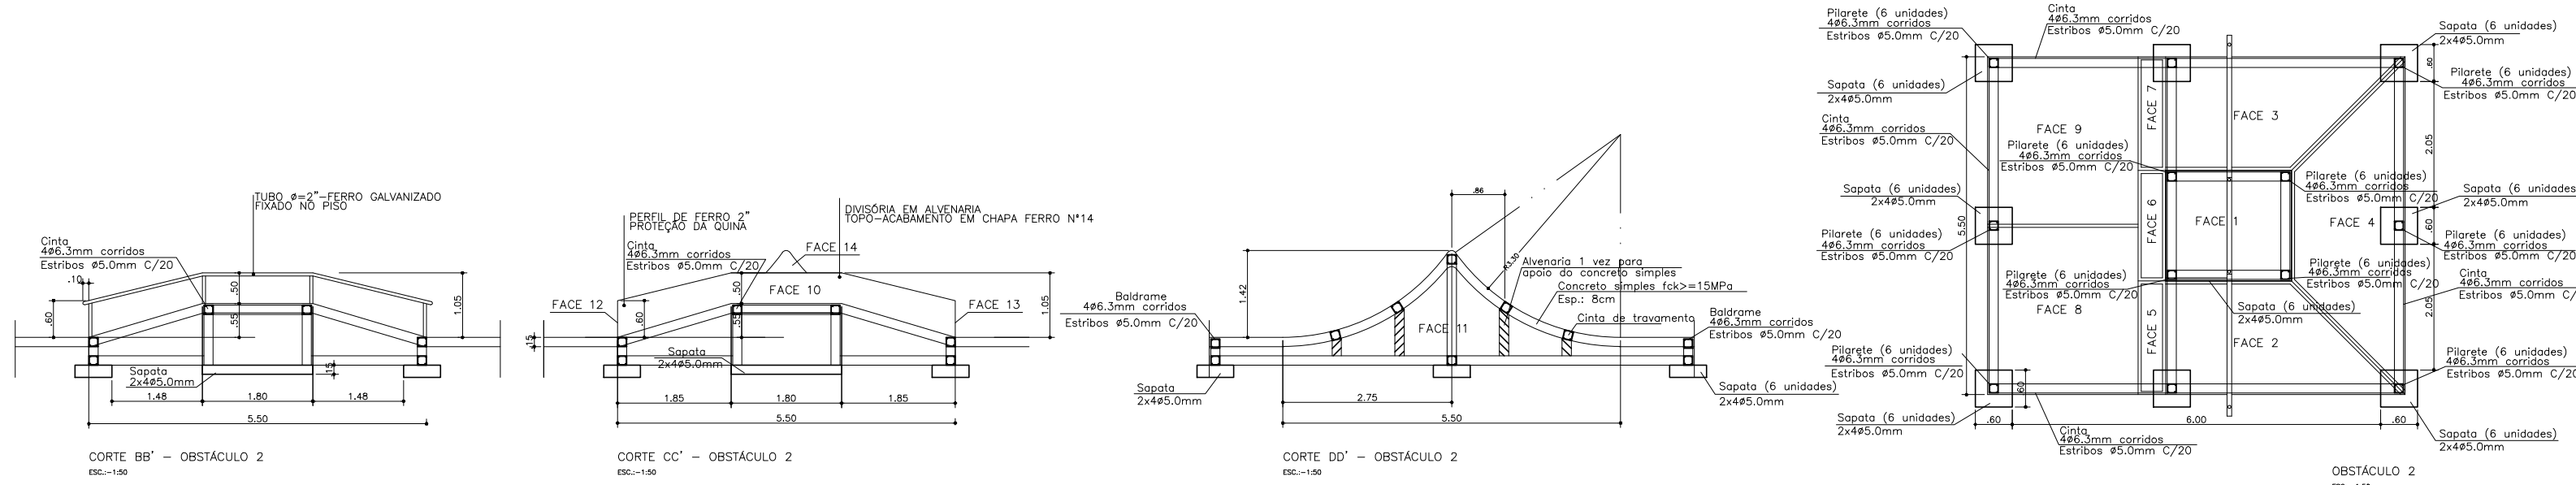

PISTA DE SKATE
ESC.: -1:10

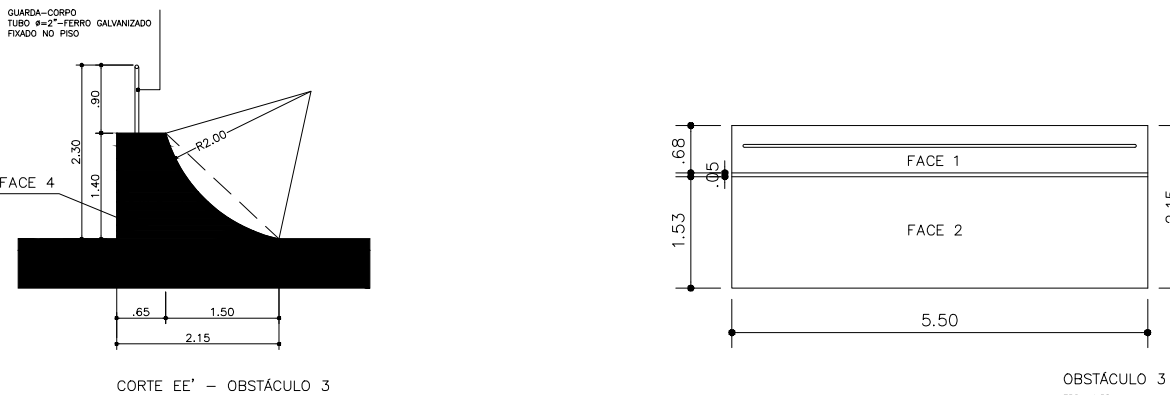

TÍTULO		PRANCHA N°
CONSTRUÇÃO DE EQUIPAMENTO COMUNITÁRIO DENOMINADO "PRAÇA DA JUVENTUDE"		01/01
PROPRIETÁRIO		DATA:
PREFEITURA MUNICIPAL DE MACEIÓ		JANEIRO/2014
LOCAL		ESCALA:
PROJETO		INDICADA
CONTEÚDO DA PRANCHA		ÁREAS: (m2)
CORTES E DETALHES PISTA DE SKATE		TERRENO: 6.170,40
ENGENHEIRO CIVIL E TITULAR DO REGISTRO DE TRABALHO		ÁREA CONSTRUIDA: 7.326,77
DIEGO XIMENES FIGUEIREDO FERNANDES		
MATRÍCULA	OPERA	
943536-0	100402875-0	
ESTAGIÁRIA		