




PLANTA DE COBERTA  
ESC 1:100

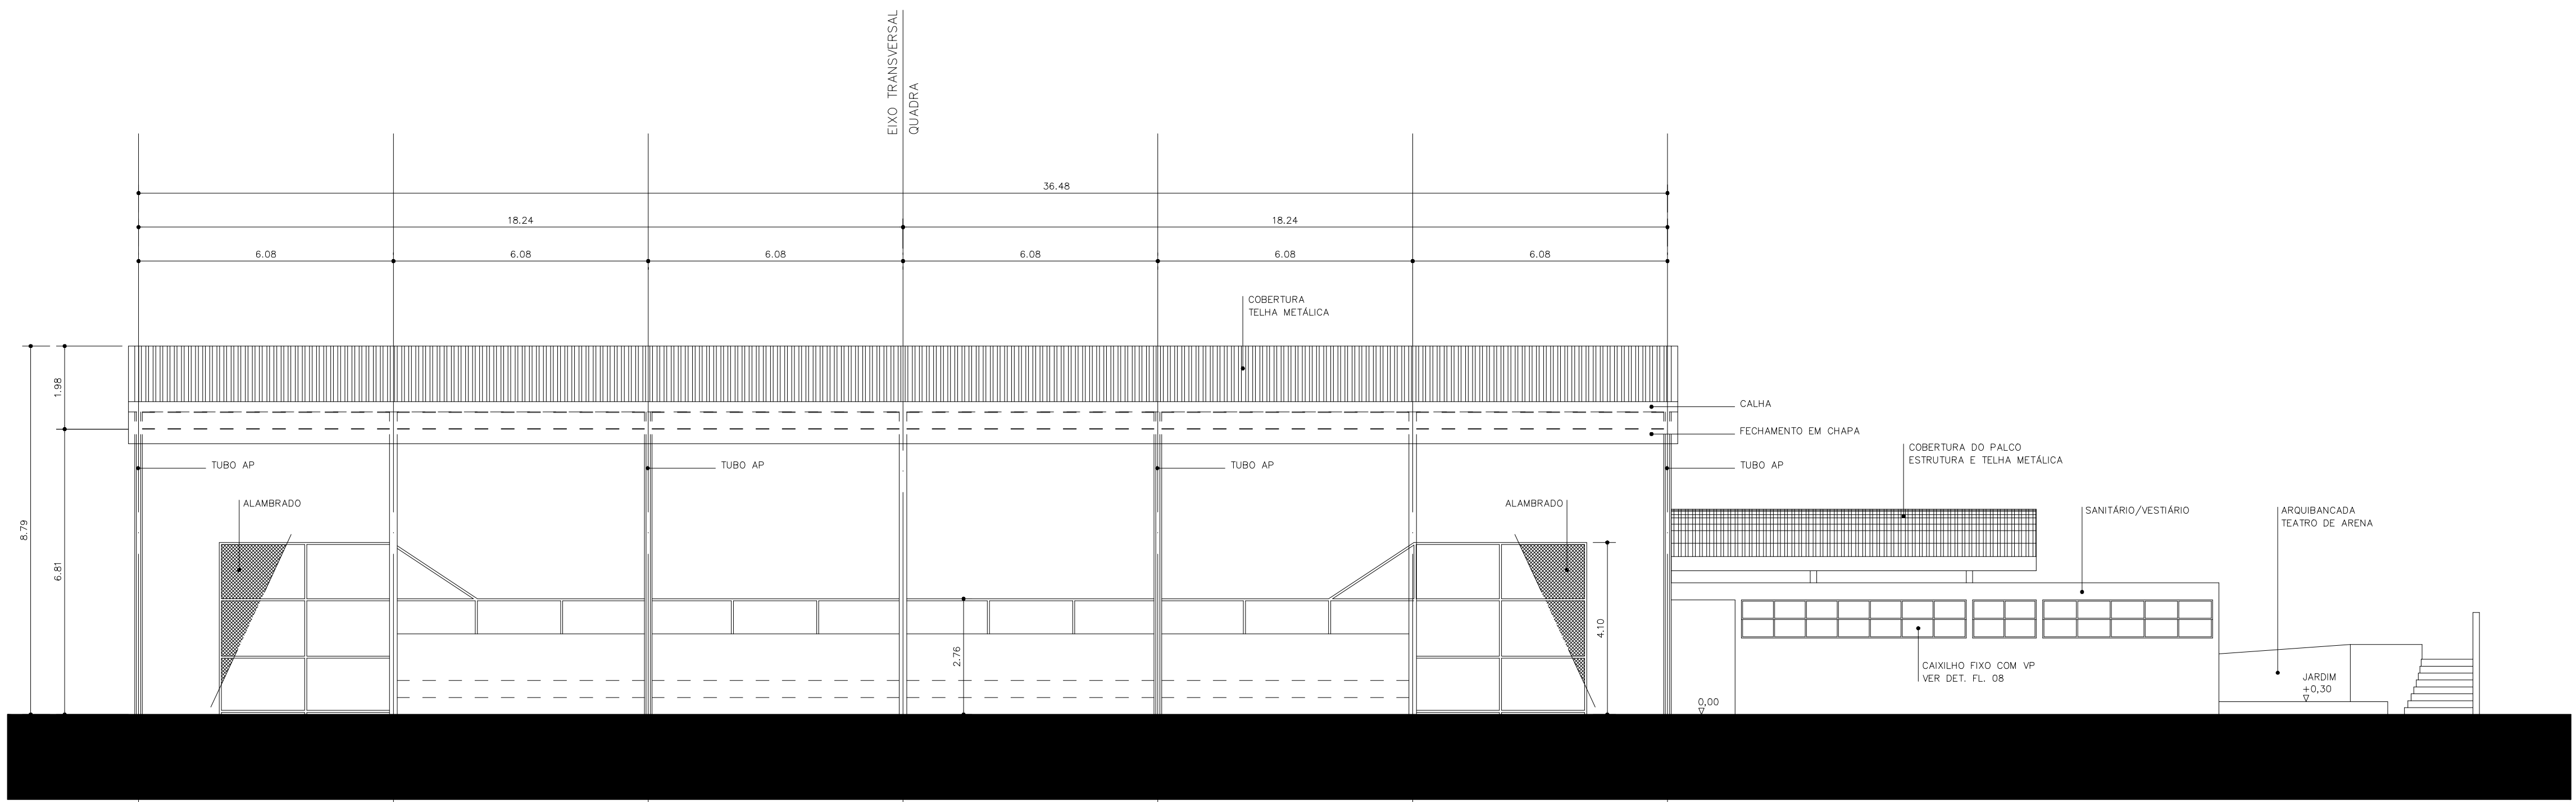

ELEVAÇÃO 2  
ESC 1:100

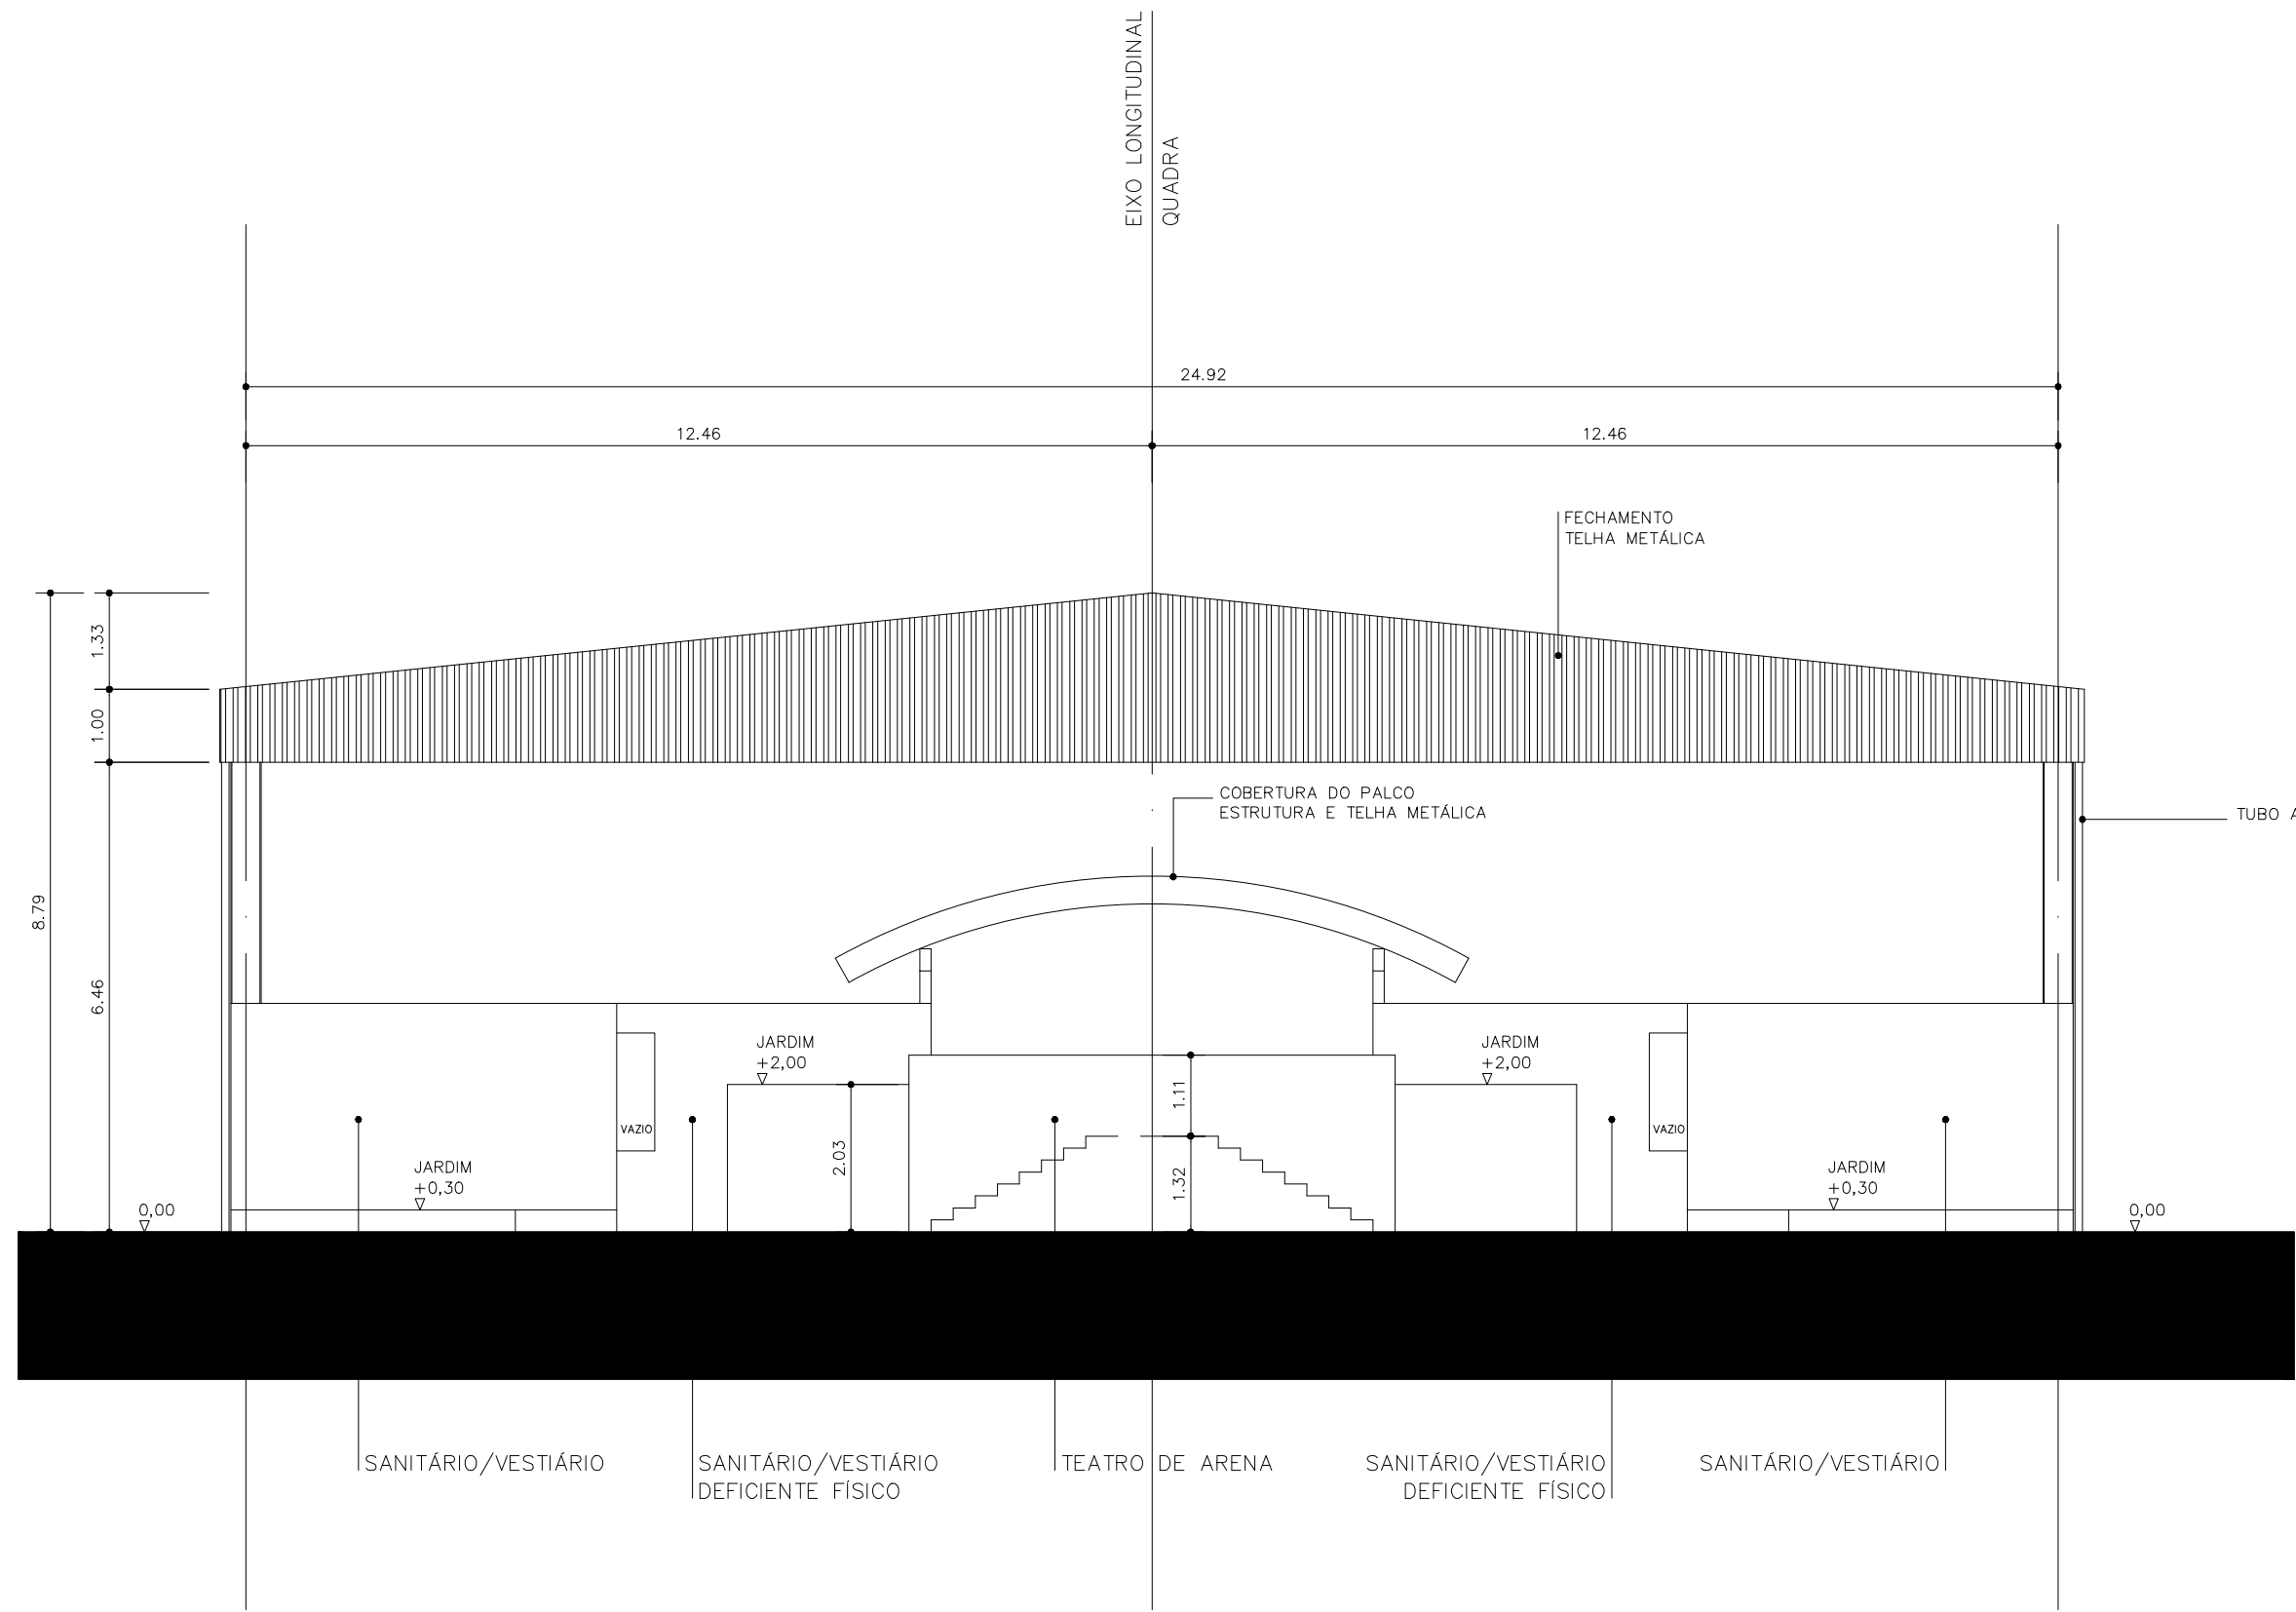

ELEVAÇÃO 1  
ESC 1:100

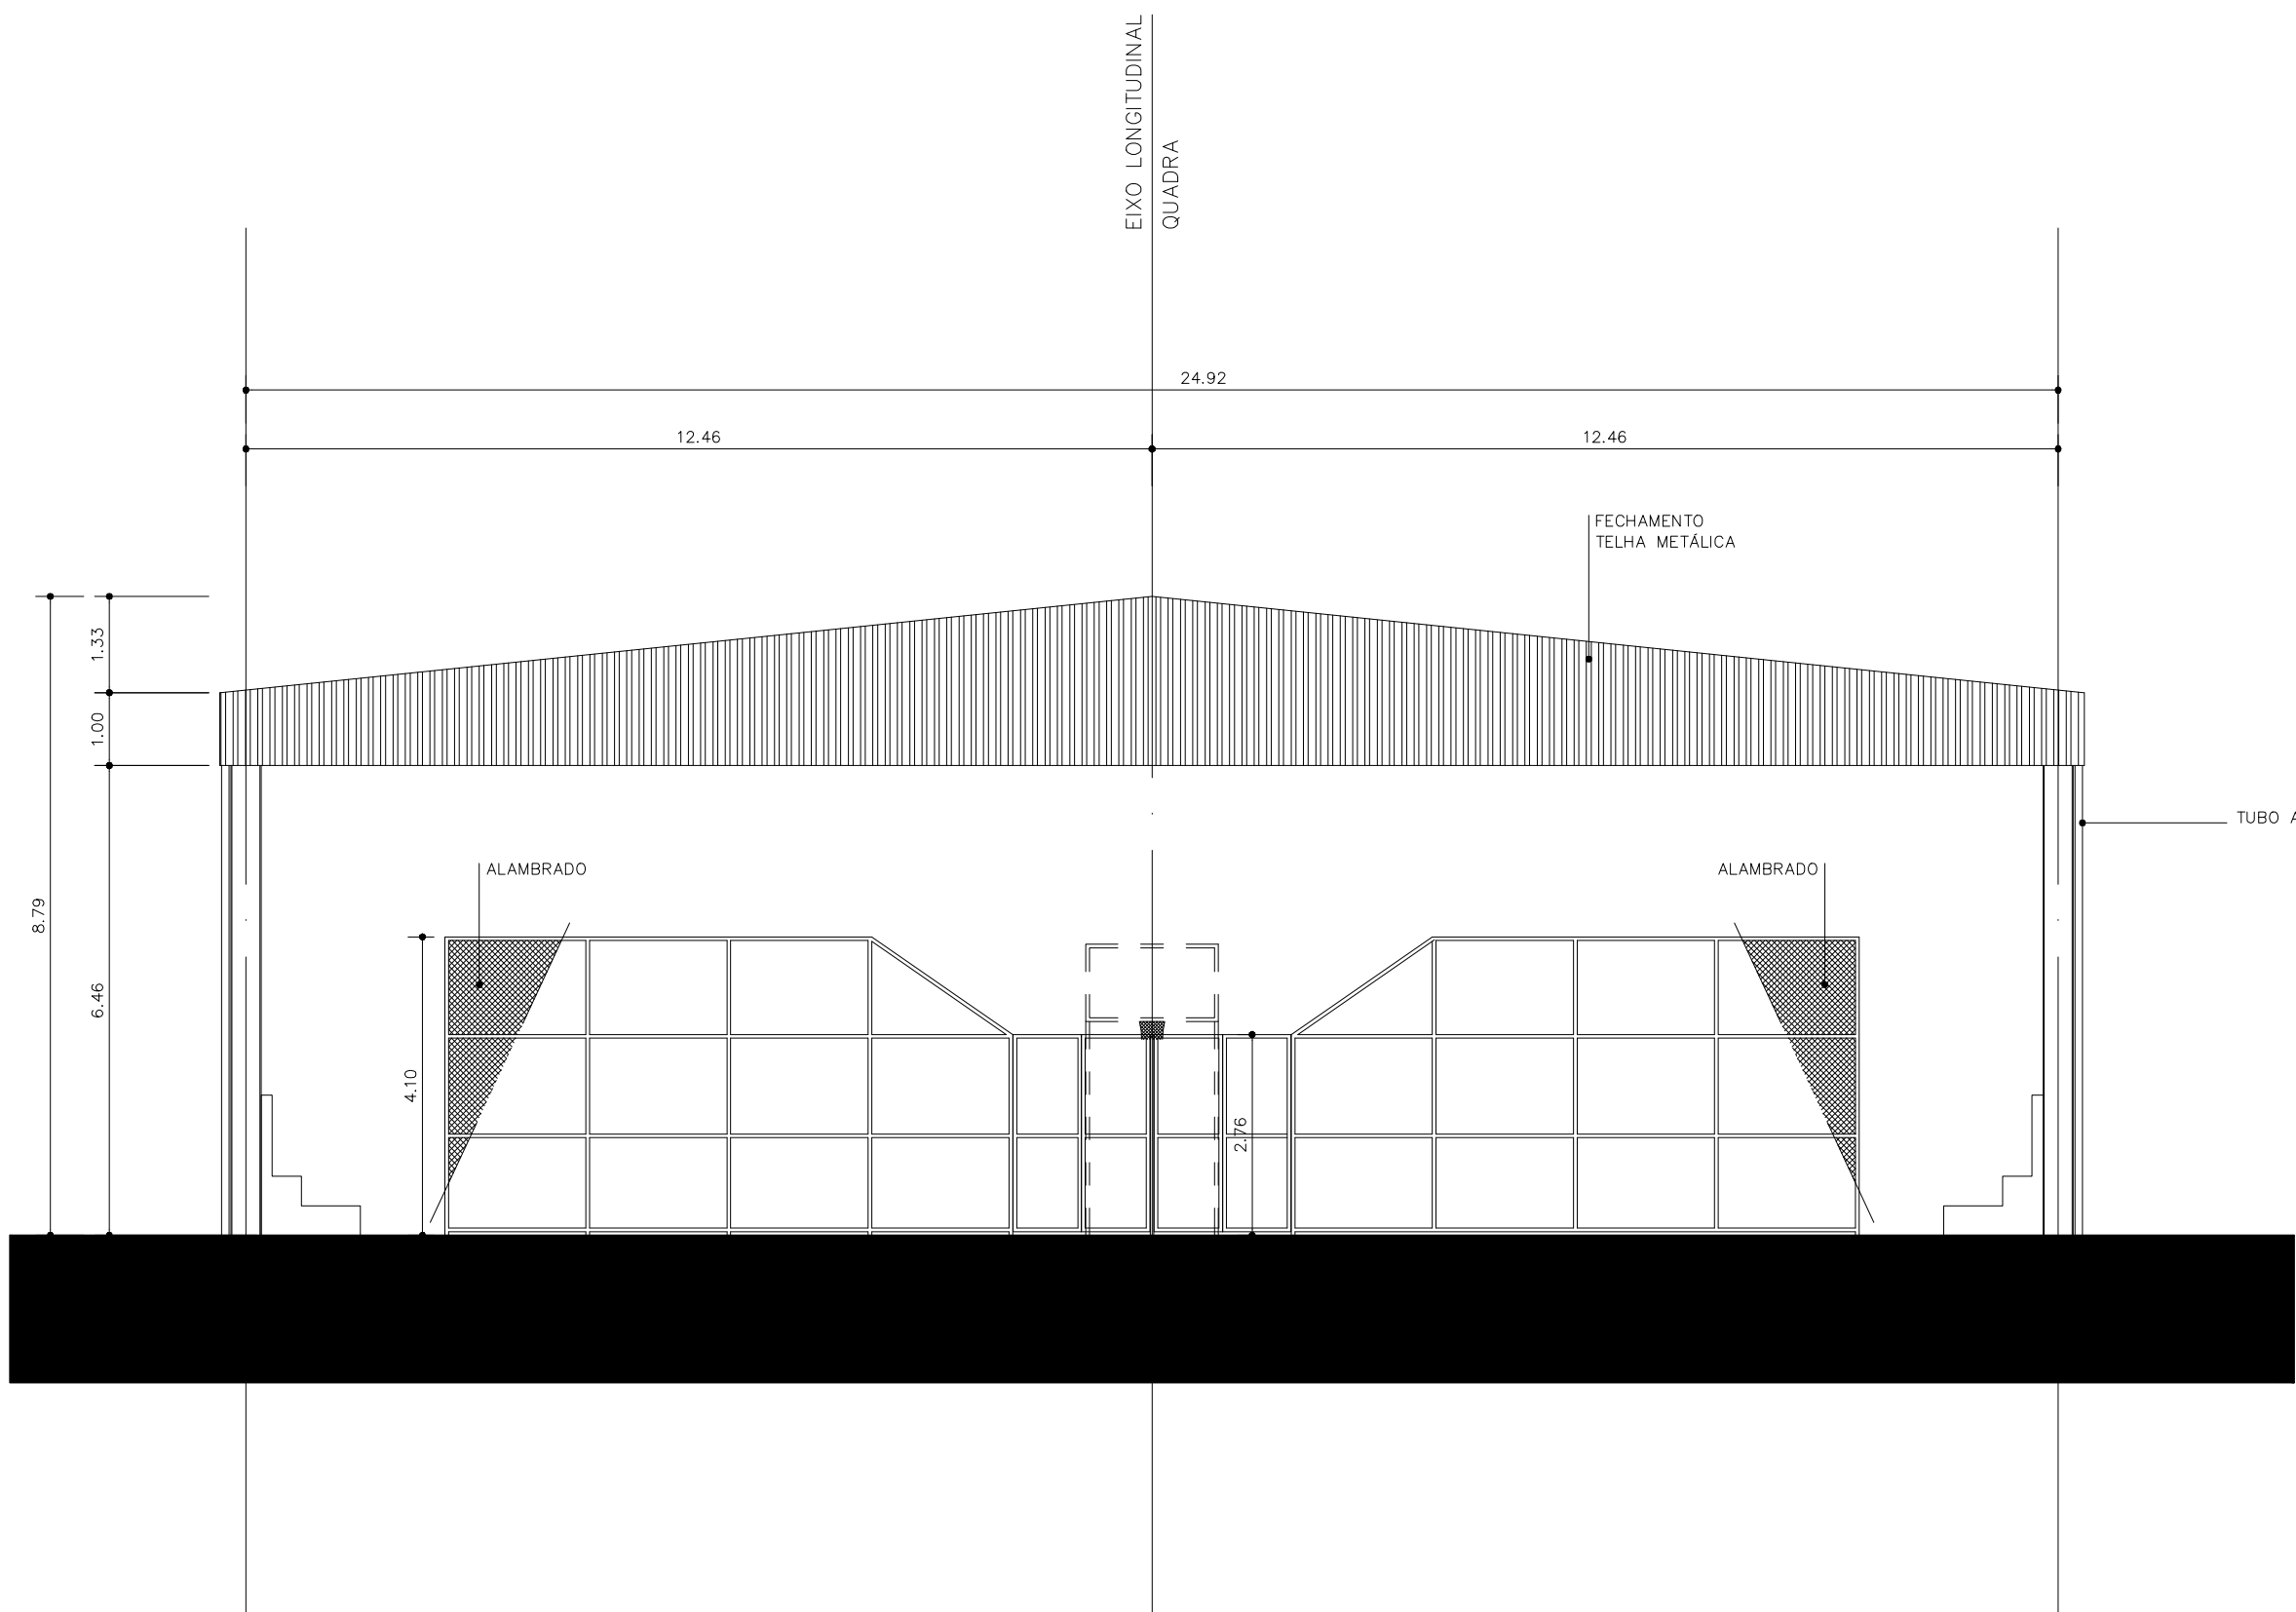

ELEVAÇÃO 3  
ESC 1:100

TÍTULO: <b>CONSTRUÇÃO DE EQUIPAMENTO COMUNITÁRIO DENOMINADO "PRAÇA DA JUVENTUDE"</b>		PRANCHA N° <b>03/05</b>
PROPRIETÁRIO: <b>PREFEITURA MUNICIPAL DE MACEIÓ</b>		DATA: JANERO2014
LOCAL: <b>BENEDITO BENTES</b>		ESCALA:
PROJETO: <b>PROJETO DE ARQUITETURA</b>		INDICADA
CONTEÚDO DA PRANCHA: <b>PLANTA DE COBERTA E CORTES</b>		
ENGENHEIRO CIVIL E ENGENHEIRO DA SEGURANÇA NO TRABALHO <b>DIEGO XIMENES FIGUEIREDO FERNANDES</b>		ÁREAS: (m²)
MATRÍCULA <b>943536-0</b>	CREA <b>160402875-0</b>	TERRENO 8.170,40
ESTAGIÁRIA		ÁREA CONSTRUÍDA 6.670,00