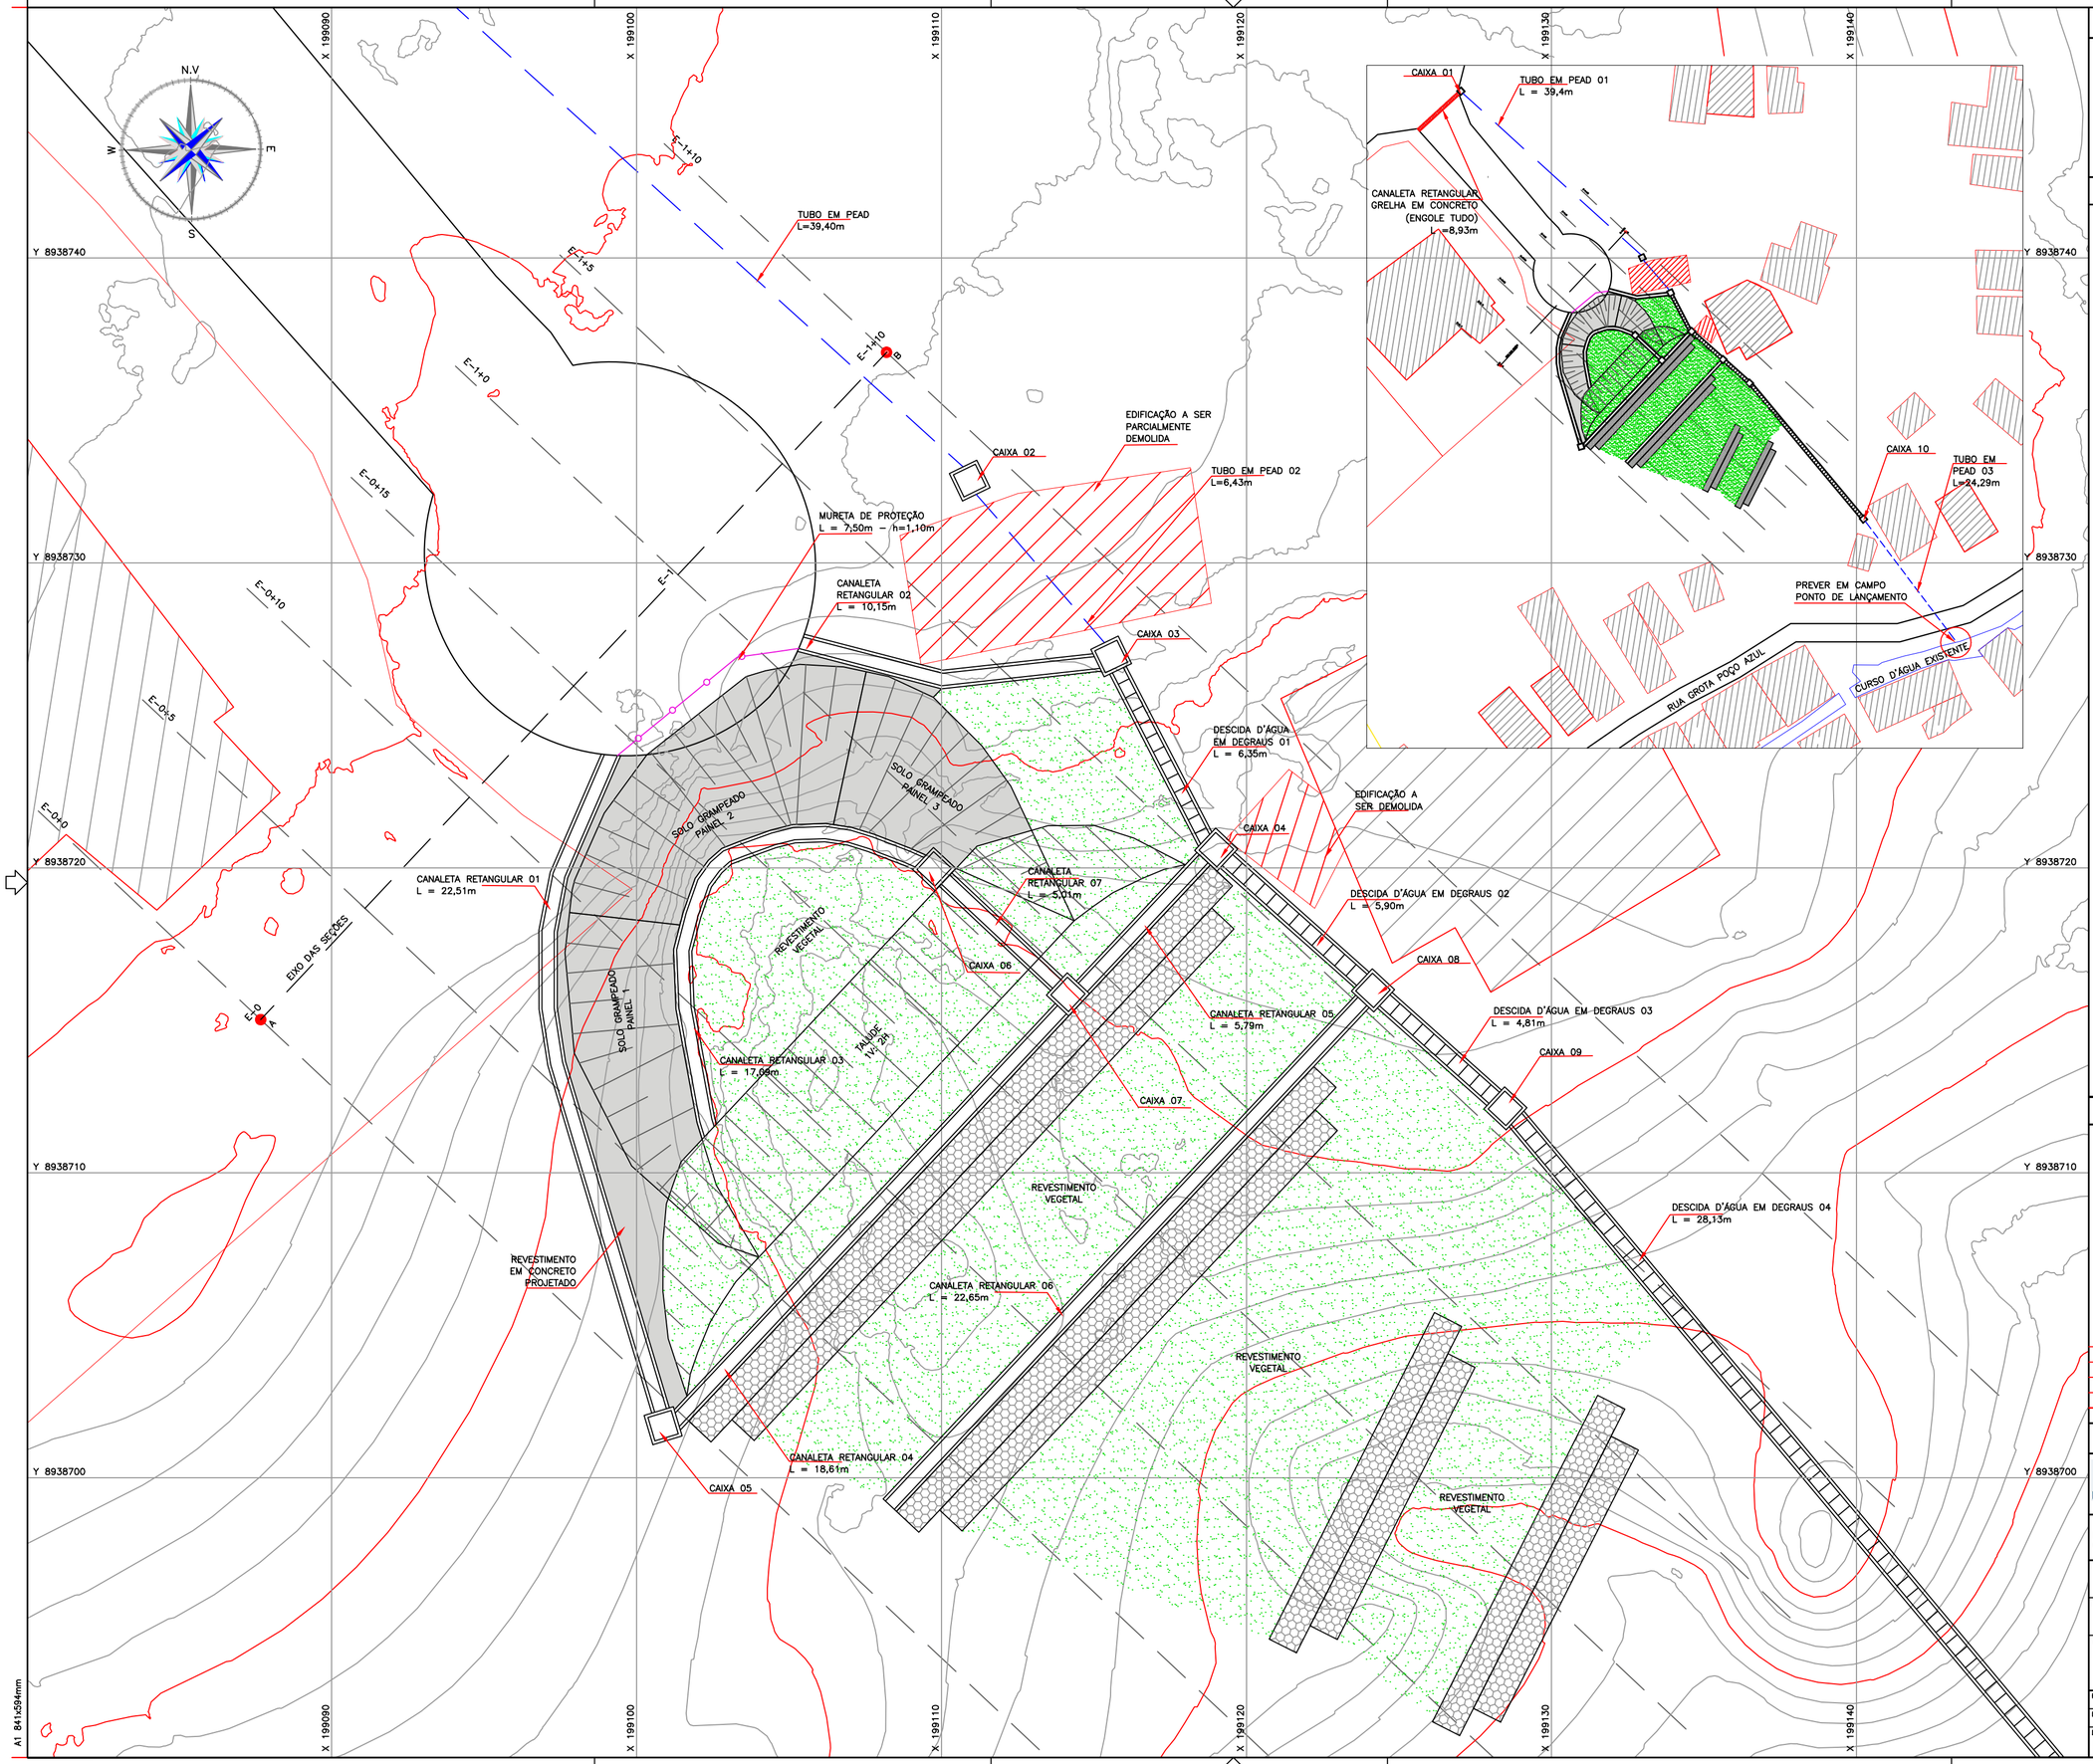

DOCUMENTOS DE REFERÊNCIA

NOTAS GERAIS

1. DIMENSÕES EM CENTÍMETROS E ELEVAÇÕES EM METROS EXCETO ONDE INDICADO EM CONTRÁRIO.
2. DEVERÁ SER REALIZADA A LIMPEZA, REMOÇÃO DO MATERIAL SOLTO E REVEGETAÇÃO COM HIDROSEMEADURA.
3. DIVERGÊNCIAS EM RELAÇÃO AO PROJETO DEVEM SER RELATADAS AO PROJETISTA PARA AJUSTES E PROVIDÊNCIAS.
4. ONDE NECESSÁRIO DEVE-SE FAZER A EXECUÇÃO DE REATERRO COM SOLO-CIMENTO(6% EM VOLUME).
5. PEQUENOS AJUSTES PODEM SER FEITOS NA OBRA VISANDO ADEQUAR O PROJETO À CONDIÇÃO TOPOGRÁFICA REAL, OS AJUSTES DEVEM SER COMUNICADOS E REGISTRADOS PELA FISCALIZAÇÃO.
6. ANTES DE EXECUTAR QUALQUER ESCAVAÇÃO E/OU REGULARIZAÇÃO, CADASTRAR AS INTERFERENCIAS QUE POSSAM INTERFERIR NA IMPLANTAÇÃO DA SOLUÇÃO PROPOSTA.
7. ANTES DO INÍCIO DAS OBRAS DEVE-SE ELABORAR LAUDO DE VISTORIA E CONSTATAÇÃO DAS CONDIÇÕES DAS EDIFICAÇÕES VIZINHAS DE FORMA A EVITAR FUTURAS RECLAMAÇÕES POR PARTE DOS MORADORES.
8. A DEPENDER DA SITUAÇÃO ENCONTRADA, PODERA SER NECESSÁRIO FAZER AJUSTES EM CAMPO.
9. DIVERGÊNCIAS EM RELAÇÃO AO PROJETO DEVEM SER RELATADAS AO PROJETISTA PARA AJUSTES E PROVIDÊNCIAS.
10. CASO A OBRA POR ALGUMA RAZÃO SEJA INTERROMPIDA DEVEM SER TOMADAS MEDIDAS PREVENTIVAS TAIS COMO A PROTEÇÃO DO TALUDE CONTRA A INFILTRAÇÃO DE ÁGUAS DE CHUVA, NÃO ESCAVAR ALÉM DA FACE JÁ GRAMPEADA, NÃO PERMITIR O ACÚMULO DE ÁGUAS NO TERRENO, GARANTINDO UM ADEQUADO SISTEMA DE DRENAGEM PROVISSÓRIO, ETC.
11. PARA SEÇÕES TRANSVERSAIS VER DESENHOS 2265.01.04-PMM-JPT-PE-DE-CON-002 E 003
12. PARA DETALHES DO SISTEMA DE DRENAGEM VER DESENHO 2265.01.04-PMM-JPT-PE-DE-DNG-001

LOCAÇÃO DO EIXO

PONTO	COORDENADA	
	NORTE	LESTE
A	8.938.715	199.087
B	8.938.736	199.108

LEGENDA

- SOLO GRAMPEADO FACE EM CONCRETO PROJETADO
- EDIFICAÇÃO EXISTENTE
- EDIFICAÇÃO EXISTENTE A SER DEMOLIDA
- MURO DE CONTENÇÃO EM GABIÃO CAIXA
- CANALETA RETANGULAR
- DESCIDA DE ÁGUA EM DEGRAUS
- REVESTIMENTO EM CONCRETO PROJETADO
- REVESTIMENTO VEGETAL
- MURETA DE PROTEÇÃO (h=1,10m)
- TUBO EM PEAD
- CAIXA DE PASSAGEM

DESCRIÇÃO					

Prefeitura de Maceió

ENº RESPONSÁVEL
EDUARDO L.G. BARROS MONTENEGRA
CREA Nº 0215250249

ASSINATURA:

PROJETO: CONTENÇÃO - ESTABILIZAÇÃO DE TALUDES
JARDIM PETRÓPOLIS

LOCAL: JARDIM PETRÓPOLIS - MACEIÓ

TÍTULO: PROJETO EXECUTIVO
CONTENÇÃO
ARRANJO

PROJ. EDUARDO		VERIF. CCD	APROV. EDUARDO
ESCALA 1:100	REV.: 0	FORM. A1	FOLHA 01/01
DATA 14/06/2022	NÚMERO 2265.01.04-PMM-JPT-PE-DE-CON-001		

A1 841x594mm