

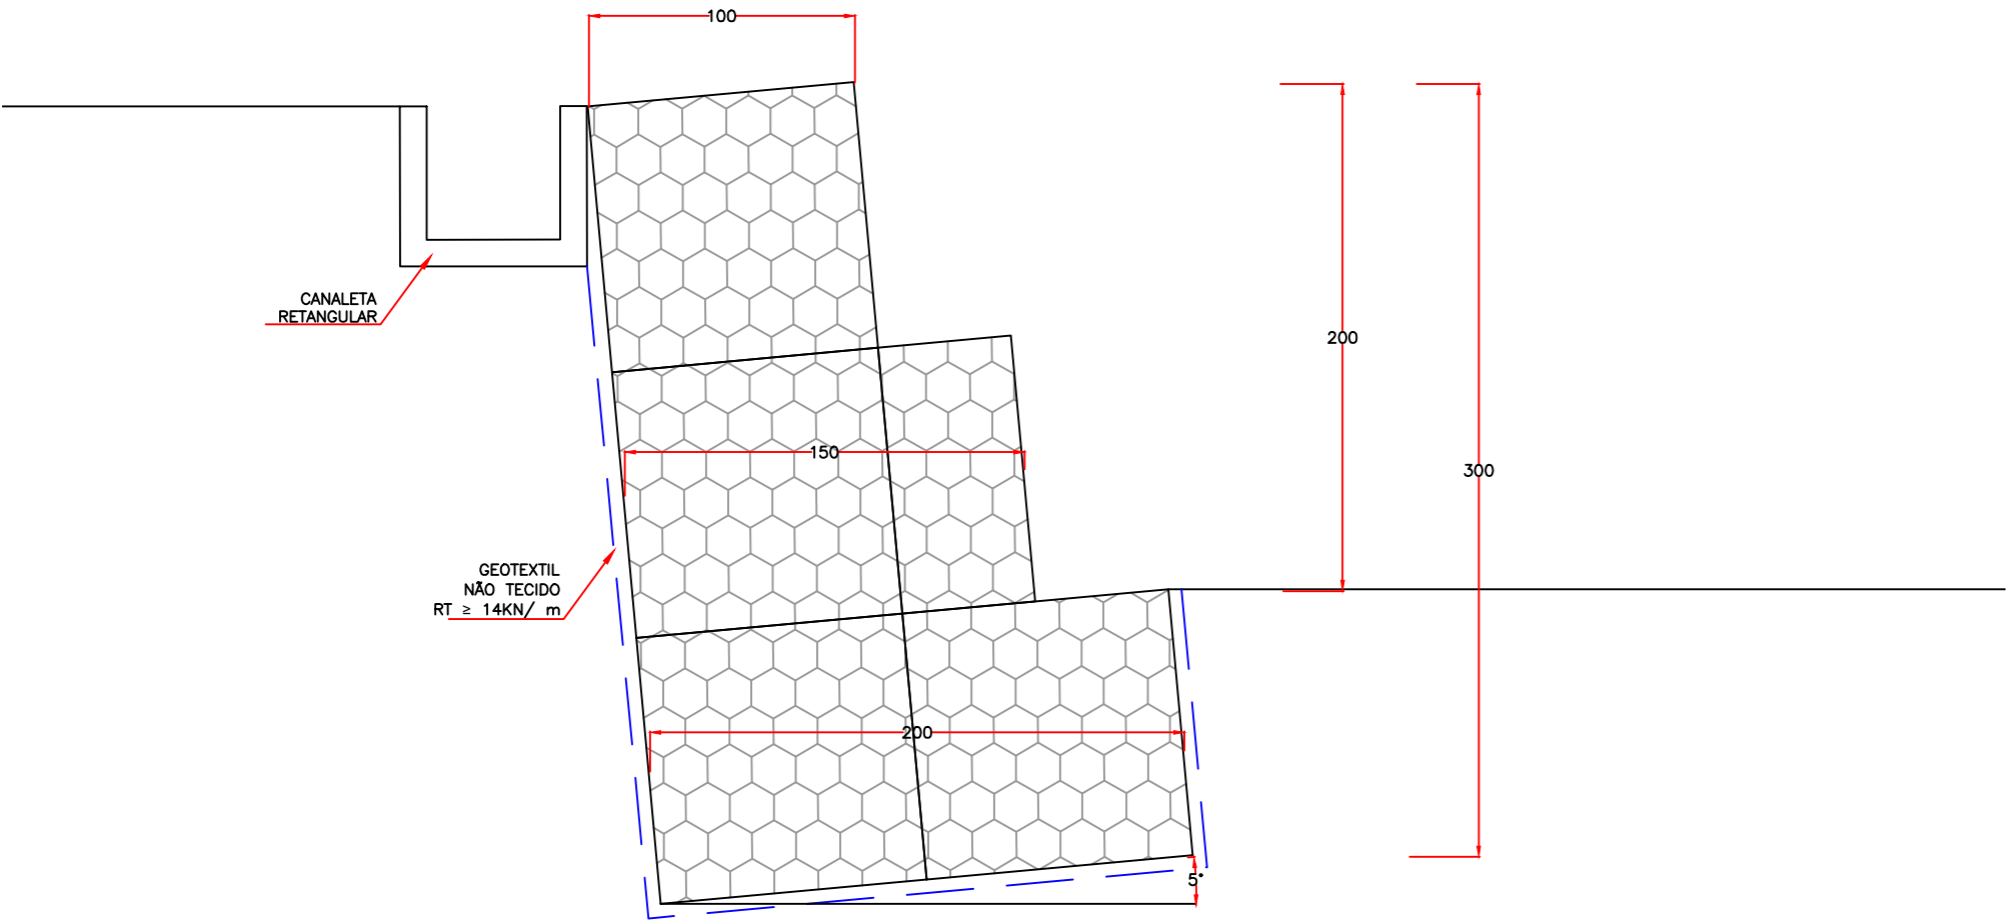





SEÇÃO TÍPICA GABIÃO
ESC. 1:20

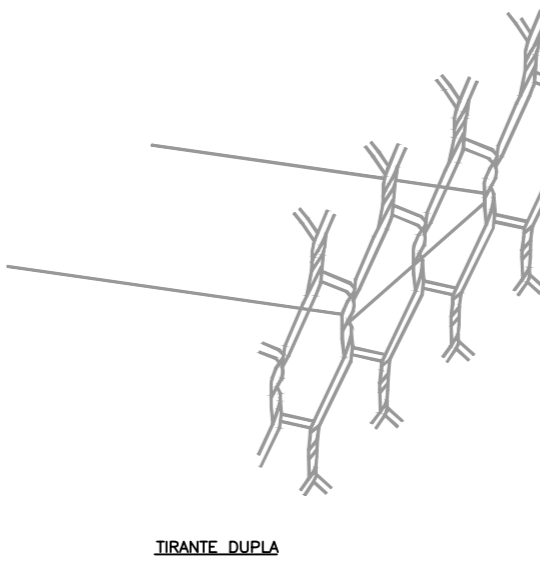


DETALHE DO ATIRANTAMENTO
SEM ESCALA

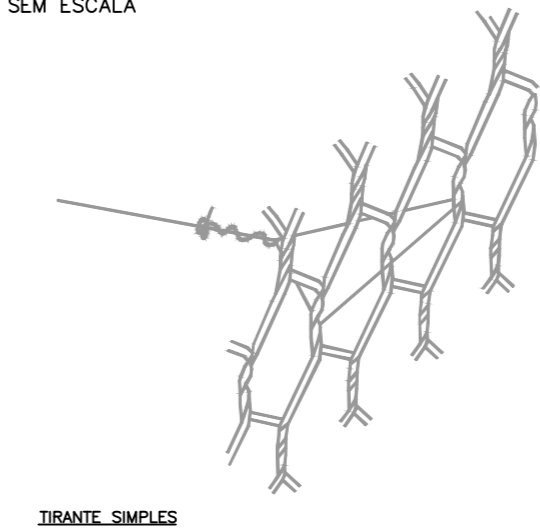





SEQUÊNCIA EXECUTIVA PARA MONTAGEM DO GABIÃO
SEM ESCALA

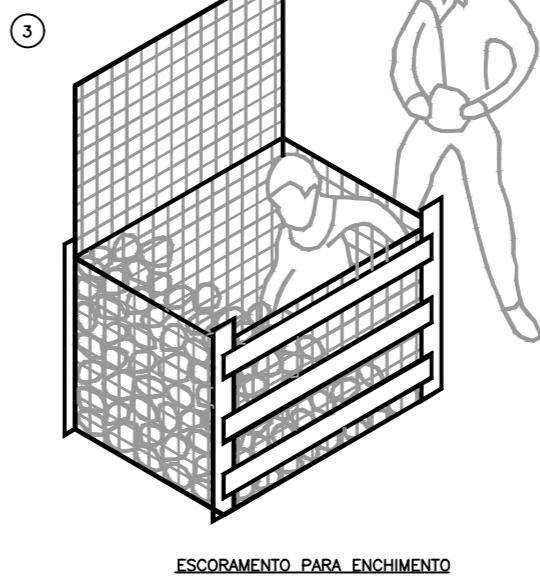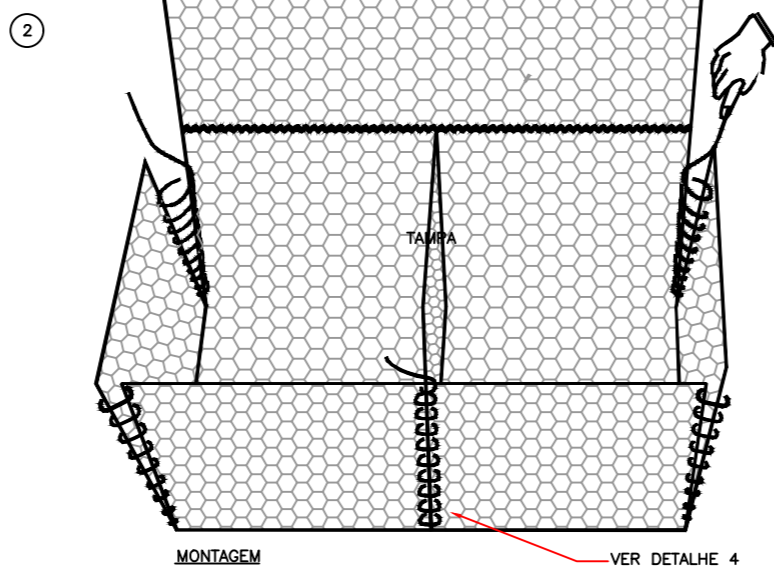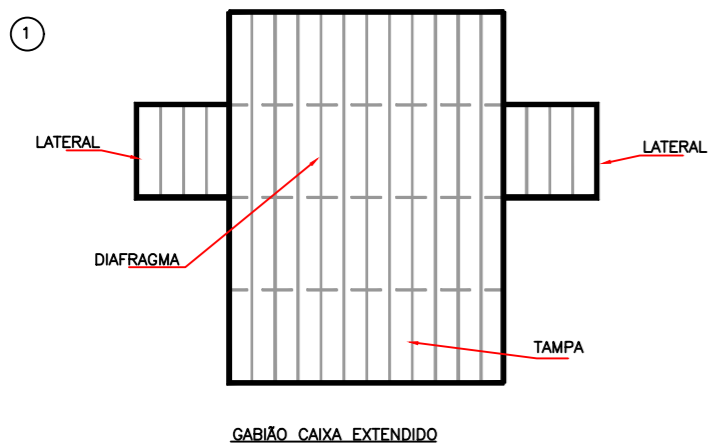

DETALHE DO ATIRANTAMENTO
ESCALA 1:25

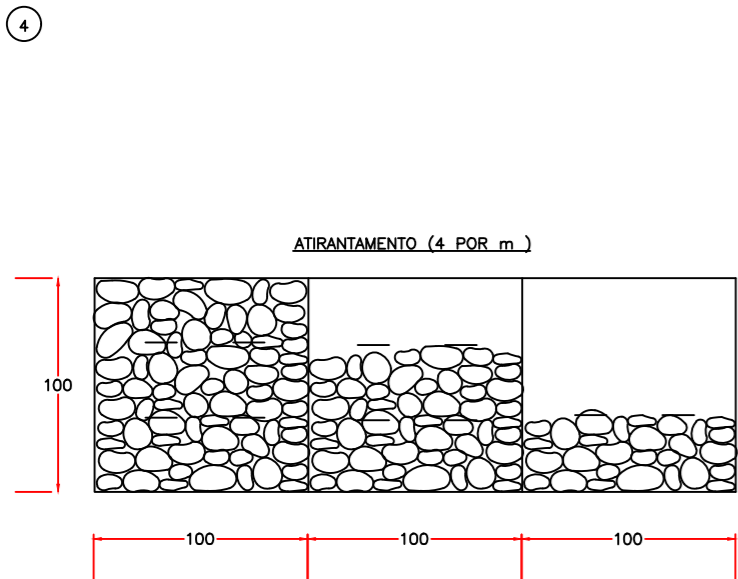

COSTURA
DETALHE 4
ESCALA 1:50

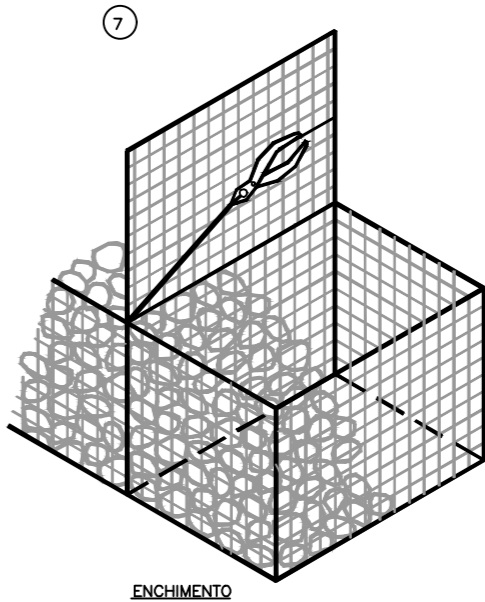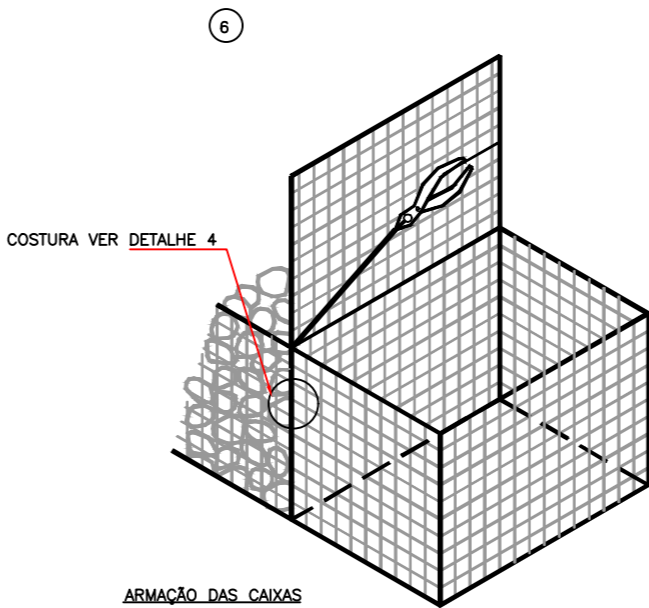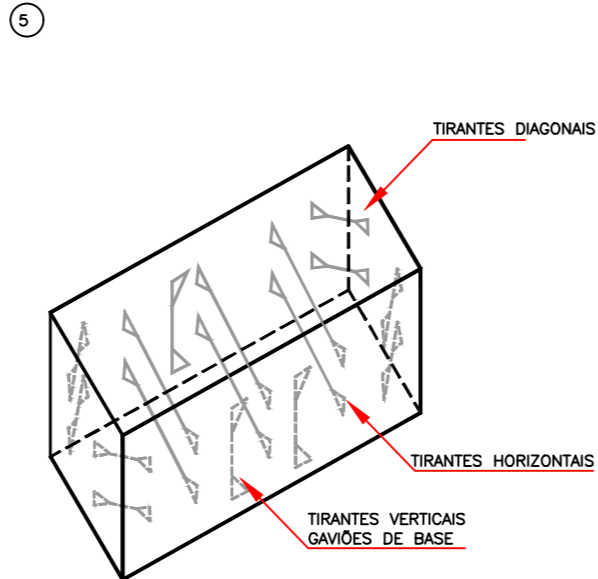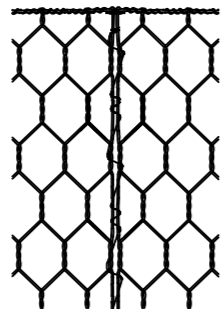

DOCUMENTOS DE REFERÊNCIA

NOTAS GERAIS

- DIMENSÕES E ELEVAÇÕES EM CENTÍMETRO, SALVO ONDE INDICADO.
- MATERIAL: GABIÃO CAIXA, MALHA HEXAGONAL DE DUPLA TORÇÃO, GALVAZADO.
- QUANDO DA MONTAGEM, O FIO UTILIZADO PARA A COSTURA DAS CAIXAS, TAMBÉM DEVE SER PLASTIFICADO.
- O REVESTIMENTO PLÁSTICO NÃO DEVE SER DANIFICADO DURANTE AS MOVIMENTAÇÕES NO CANTEIRO DE OBRAS.
- DURANTE A MONTAGEM DAS CAIXAS NAS OPERAÇÕES DE AMARRAÇÃO É NECESSÁRIA A UTILIZAÇÃO DE PINÇAS COM PONTAS ALCONGADAS E SUPERFÍCIE LISA.
- QUALQUER SERVIÇO DE TERRAPLENAGEM OU IMPLANTAÇÃO DA CONTENÇÃO SOMENTE PODERÁ SER REALIZADA EM ÉPOCA DE ESTIAGEM.
- PARA DISPOSIÇÃO ESPACIAL DA CONTENÇÃO VER 2265.01.04-PMM-JPT-PE-DE-CON-001
- A BASE DA CONTENÇÃO DEVERÁ APRESENTAR UMA INCLINAÇÃO DE 5° COM RESPEITO À HORIZONTAL.

MATERIAIS:

- GABIÕES TIPO CAIXA EM MALHA HEXAGONAL DE DUPLA TORÇÃO TIPO 8X10, FABRICADOS EM ARAME DE BAIXO TEOR DE CARBONO (BTC) COM ZINCAGEM PESADA, REVESTIMENTO EM PVC E COM DIAFRAGMAS INSERIDOS DE METRO EM METRO DURANTE O PROCESSO DE FABRICAÇÃO E DEVEM VIR ACOMPANHADOS DE ARAMES DO MESMO TIPO PARA AS OPERAÇÕES DE AMARRAÇÃO E ATIRANTAMENTO, NO DIÂMETRO 2,20 MM E NAS PROPORÇÕES DE 8X SOBRE O PESO DOS GABIÕES COM 1,00 M DE ALTURA E DE 6X PARA OS DE 0,50 M DE ALTURA.
- GEOTEXTIL NÃO TECIDO DE POLIESTER COM RESISTÊNCIA A TRAÇÃO DE 14kN/M E 16kN/M DO ENSAIO ASTM D 4632.

LEGENDA



Prefeitura de Maceió

EMP. RESPONSÁVEL
EDUARDO L.G. BARROS MONTENEGRA
CREA Nº 0215250249

ASSINATURA:

PROJETO: ANÁLISE DE ESTABILIDADE DE TALUDES
JARDIM PETRÓPOLIS

LOCAL: JARDIM PETRÓPOLIS - MACEIÓ

TÍTULO: PROJETO EXECUTIVO
GABIÃO
SEÇÃO TÍPICA E DETALHES

PROJ.	EDUARDO	VERIF.	CCD	APROV.	EDUARDO
ESCALA	INDICADA	REV.:	0	FORM.	A1
DATA	27/07/2022	NÚMERO	2265.01.04-PMM-JPT-PE-DE-CON-005	FOLHA	01/01