





NOTAS GERAIS

- DIMENSÕES EM CENTÍMETROS E ELEVAÇÕES EM METROS EXCETO ONDE INDICADO.
- PARA DISPOSIÇÃO ESPACIAL DAS SEÇÕES TRANSVERSAIS VER DESENHO 2265.01.04-PMM-JPT-PE-DE-CON-001.
- A EXECUÇÃO DO REVESTIMENTO VEGETAL DEVERÁ OBEDECER AS CONSIDERAÇÕES APRESENTADAS NO DOCUMENTO. 2265.01.04-PMM-JPT-PE-TX-MD-001, POIS FAZ PARTE INTEGRANTE DO PROJETO.
- DEVERÁ SER REALIZADA A LIMPEZA, REMOÇÃO DO MATERIAL SOLTTO E REVEGETAÇÃO COM HIDROSEMEADRA.
- RECOMENDA-SE O PLANTIO DE CONSORCIAÇÃO DE:  
GRAMINEAS:  
BRAQUIÁRIA HUMIDICOLA.  
BRAQUIÁRIA DECUMBES.  
LEGUMINOSAS:  
CROTALÁRIA.  
FEIJÃO GUANDU.  
NABO FORRAGEIRO.
- APÓS O PLANTIO, IRRIGAR DURANTE 60 DIAS OU ATÉ A FIXAÇÃO DA RAIZ NO SOLO.
- PARA VISTA FRONTAL, SEÇÕES TÍPICAS E DETALHES CONSTRUTIVOS VER DESENHOS 2265.01.04-PMM-JPT-PE-DE-CON-004, 005, 006 e 007.
- PARA DETALHAMENTO DO SISTEMA DE DRENAGEM VER 2265.01.04-PMM-JPT-PE-DE-DNG-001.
- PEQUENOS AJUSTES PODEM SER FEITOS NA OBRA VISANDO ADEQUAR O PROJETO À CONDIÇÃO TOPOGRÁFICA REAL, OS AJUSTES DEVEM SER COMUNICADOS E REGISTRADOS PELA FISCALIZAÇÃO.

LEGENDA

-  SOLO GRAMPEADO
-  PAVIMENTO
-  SOLO REFORÇADO
-  DISPOSITIVO DE DRENAGEM
-  EDIFICAÇÃO EXISTENTE
-  EDIFICAÇÃO A SER PARCIALMETE DEMOLIDA



Prefeitura de Maceió

EMP. RESPONSÁVEL  
EDUARDO L.G. BARROS MONTENEGRA  
CREA Nº 0215250249

ASSINATURA:


PROJETO: ANÁLISE DE ESTABILIDADE DE TALUDES  
JARDIM PETRÓPOLIS

LOCAL: JARDIM PETRÓPOLIS - MACEIÓ


TÍTULO: PROJETO EXECUTIVO  
CONTENÇÃO  
SEÇÕES TRANSVERSAIS 1/2

PROJ. EDUARDO	VERIF. CCD	APROV. EDUARDO
ESCALA 1:200	REV.: 0	FORM. A1
DATA 14/06/2022	NÚMERO 2265.01.04-PMM-JPT-PE-DE-CON-002	FOLHA 01/01


E=0+0

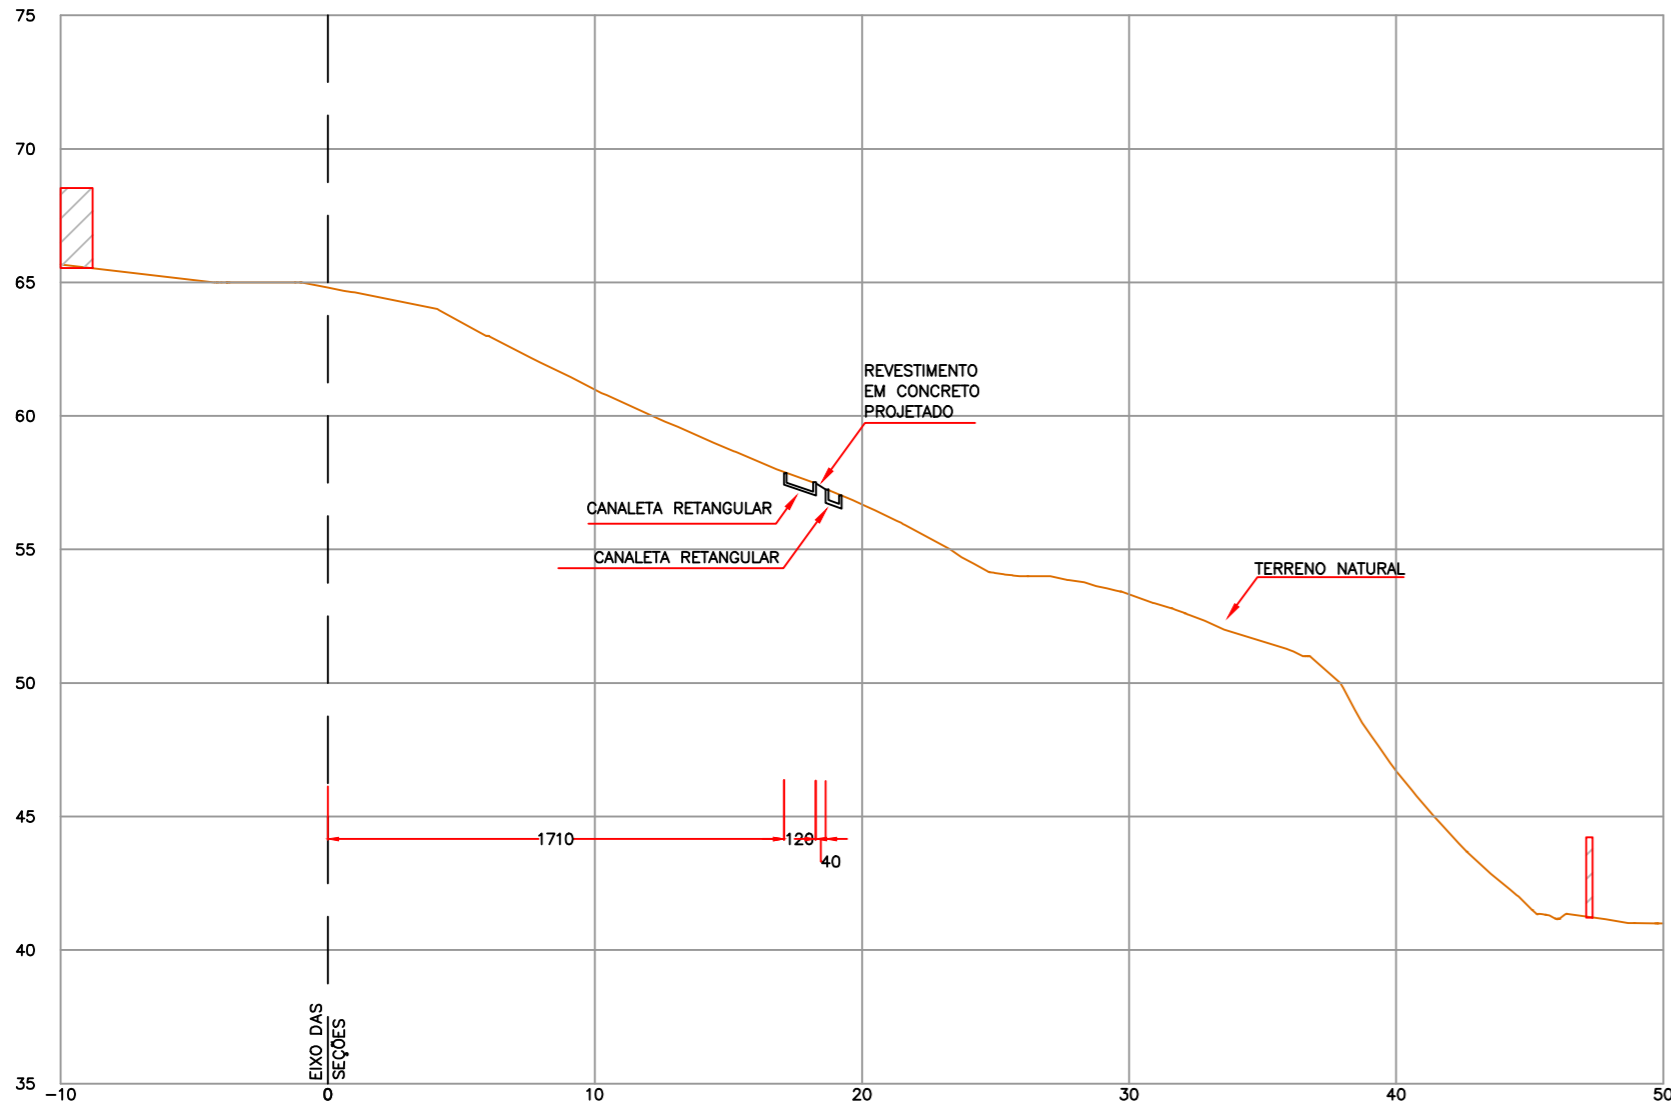

E=0+5

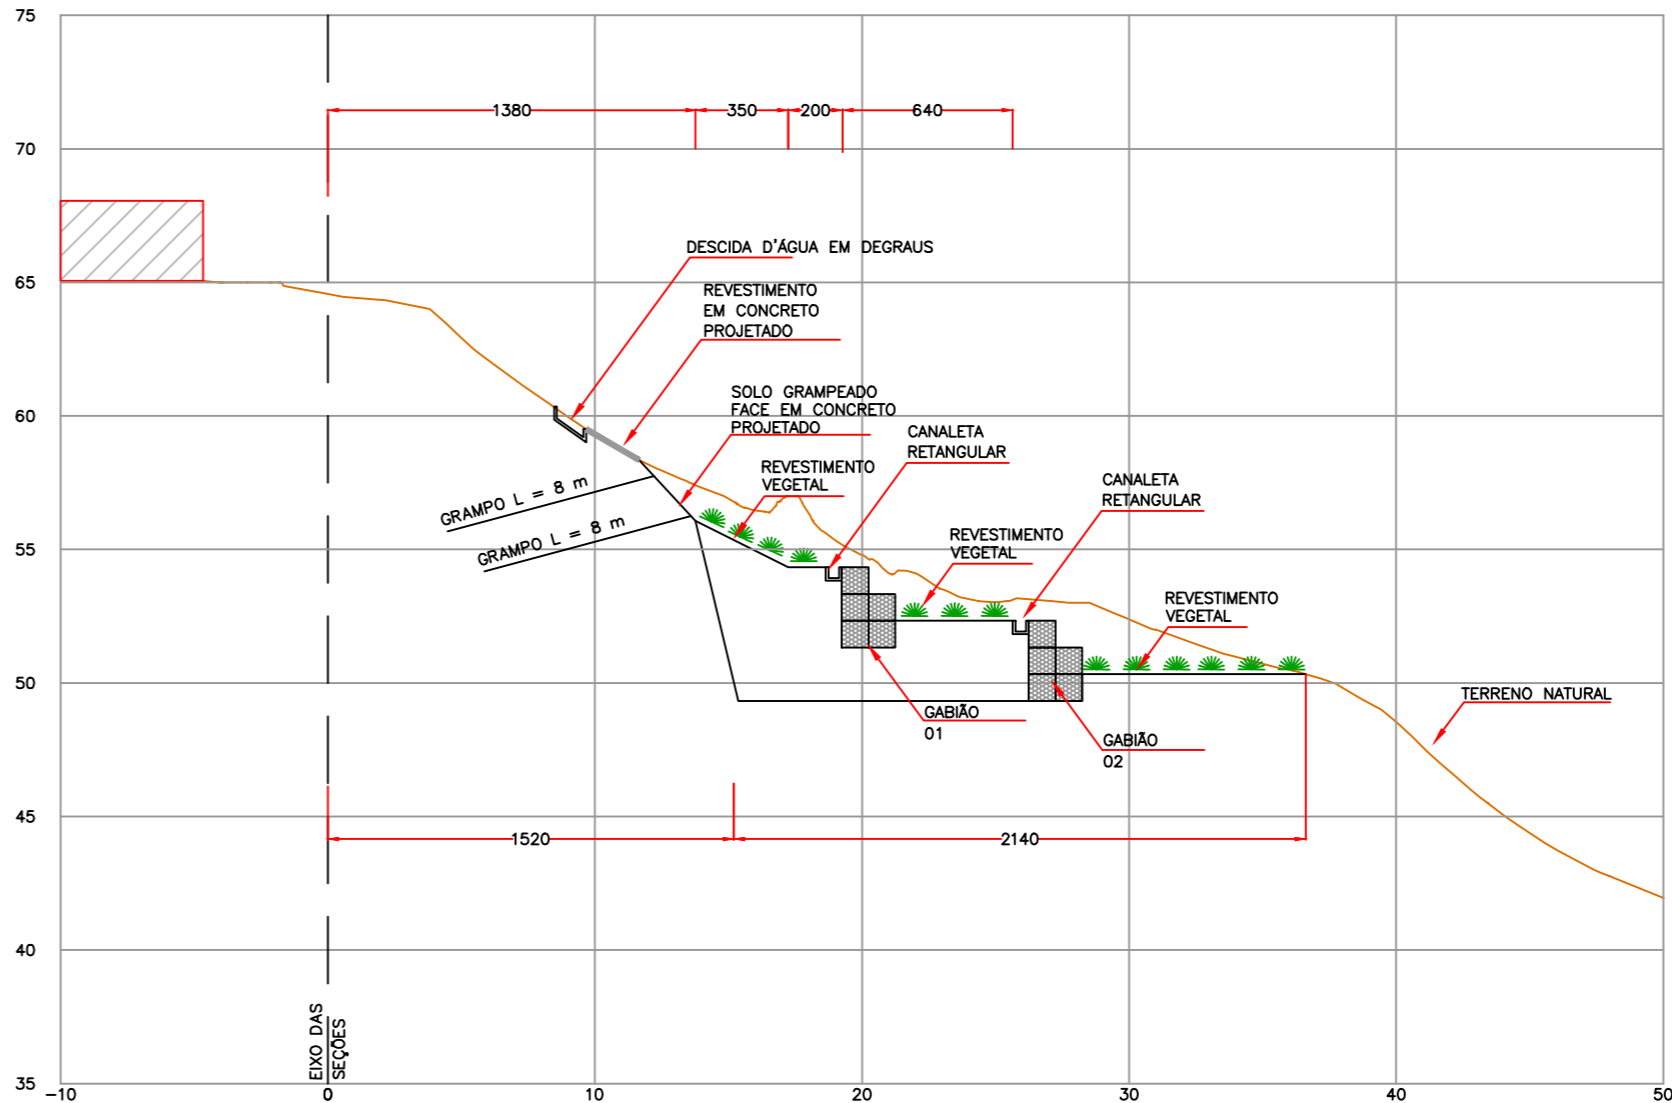

E=0+10

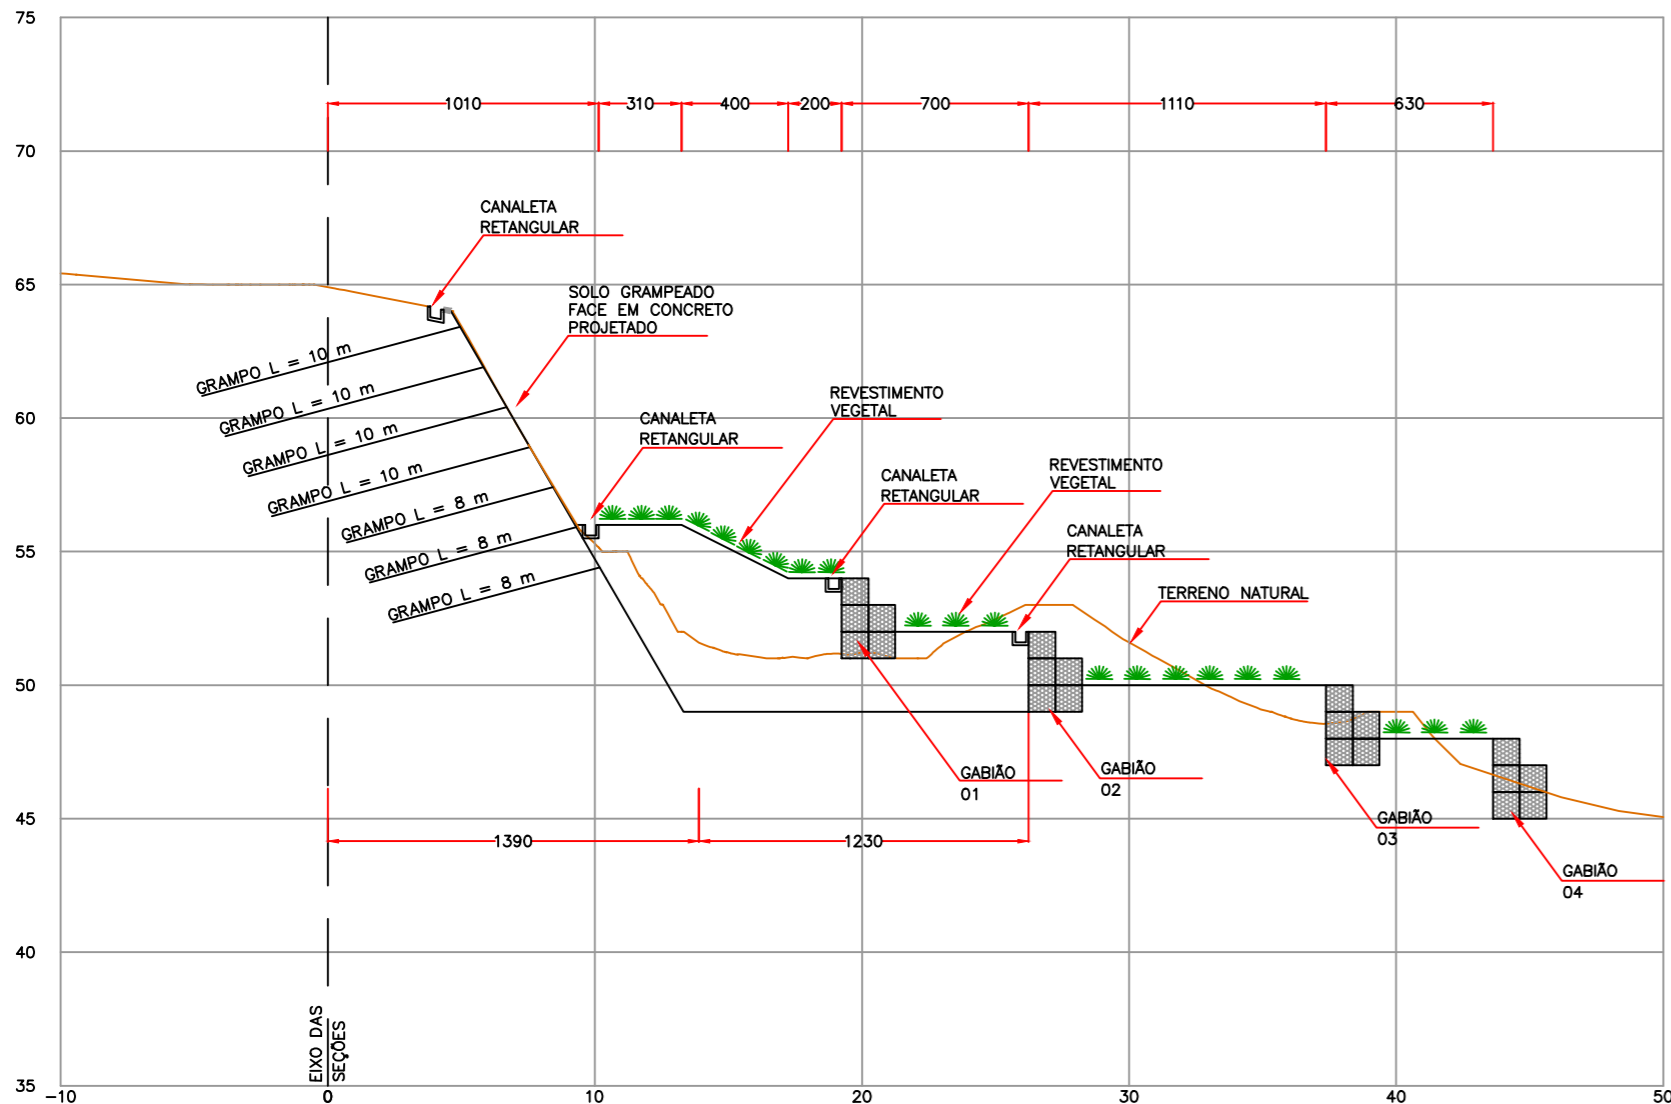

E=0+15

