


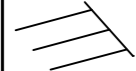





NOTAS GERAIS

1. DIMENSÕES EM CENTÍMETROS E ELEVAÇÕES EM METROS EXCETO ONDE INDICADO.
2. PARA DISPOSIÇÃO ESPACIAL DAS SEÇÕES TRANSVERSAIS VER DESENHO 2265.01.04-PMM-JPT-PE-DE-CON-001.
3. A EXECUÇÃO DO REVESTIMENTO VEGETAL DEVERÁ OBEDECER AS CONSIDERAÇÕES APRESENTADAS NO DOCUMENTO. 2265.01.04-PMM-JPT-PE-TX-MD-001, POIS FAZ PARTE INTEGRANTE DO PROJETO.
4. DEVERÁ SER REALIZADA A LIMPEZA, REMOÇÃO DO MATERIAL SOLTO E REVEGETAÇÃO COM HIDROSEMEADRA.
5. RECOMENDA-SE O PLANTIO DE CONSORCIAÇÃO DE:
GRAMINEAS:
BRAQUIÁRIA HUMIDICOLA.
BRAQUIÁRIA DECUMBES.
LEGUMINOSAS:
CROTALÁRIA.
FEIJÃO GUANDU.
NABO FORRAGEIRO.
6. APÓS O PLANTIO, IRRIGAR DURANTE 60 DIAS OU ATÉ A FIXAÇÃO DA RAIZ NO SOLO.
7. PARA VISTA FRONTAL, SEÇÕES TÍPICAS E DETALHES CONSTRUTIVOS VER DESENHOS 2265.01.04-PMM-JPT-PE-DE-CON-004, 005, 006 e 007.
8. PARA DETALHAMENTO DO SISTEMA DE DRENAGEM VER 2265.01.04-PMM-JPT-PE-DE-DNG-001.
9. PEQUENOS AJUSTES PODEM SER FEITOS NA OBRA VISANDO ADEQUAR O PROJETO À CONDIÇÃO TOPOGRÁFICA REAL, OS AJUSTES DEVEM SER COMUNICADOS E REGISTRADOS PELA FISCALIZAÇÃO.

LEGENDA

-  SOLO GRAMPEADO
-  PAVIMENTO
-  SOLO REFORÇADO
-  DISPOSITIVO DE DRENAGEM
-  EDIFICAÇÃO EXISTENTE
-  EDIFICAÇÃO A SER PARCIALMETE DEMOLIDA

**Prefeitura de Maceió**

EDUARDO LOPES BARROS MONTENEGRA
CREA Nº 0215250249

ASSINATURA:


PROJETO: ANÁLISE DE ESTABILIDADE DE TALUDES
JARDIM PETRÓPOLIS

LOCAL: JARDIM PETRÓPOLIS - MACEIÓ


TÍTULO: PROJETO EXECUTIVO
CONTENÇÃO
SEÇÕES TRANSVERSAIS 2/2

PROJ. EDUARDO	VERIF. CCD	APROV. EDUARDO
ESCALA 1:200	REV.: 0	FORM. A1
DATA 14/06/2022	NÚMERO 2265.01.04-PMM-JPT-PE-DE-CON-003	FOLHA 01/01

E-1+0

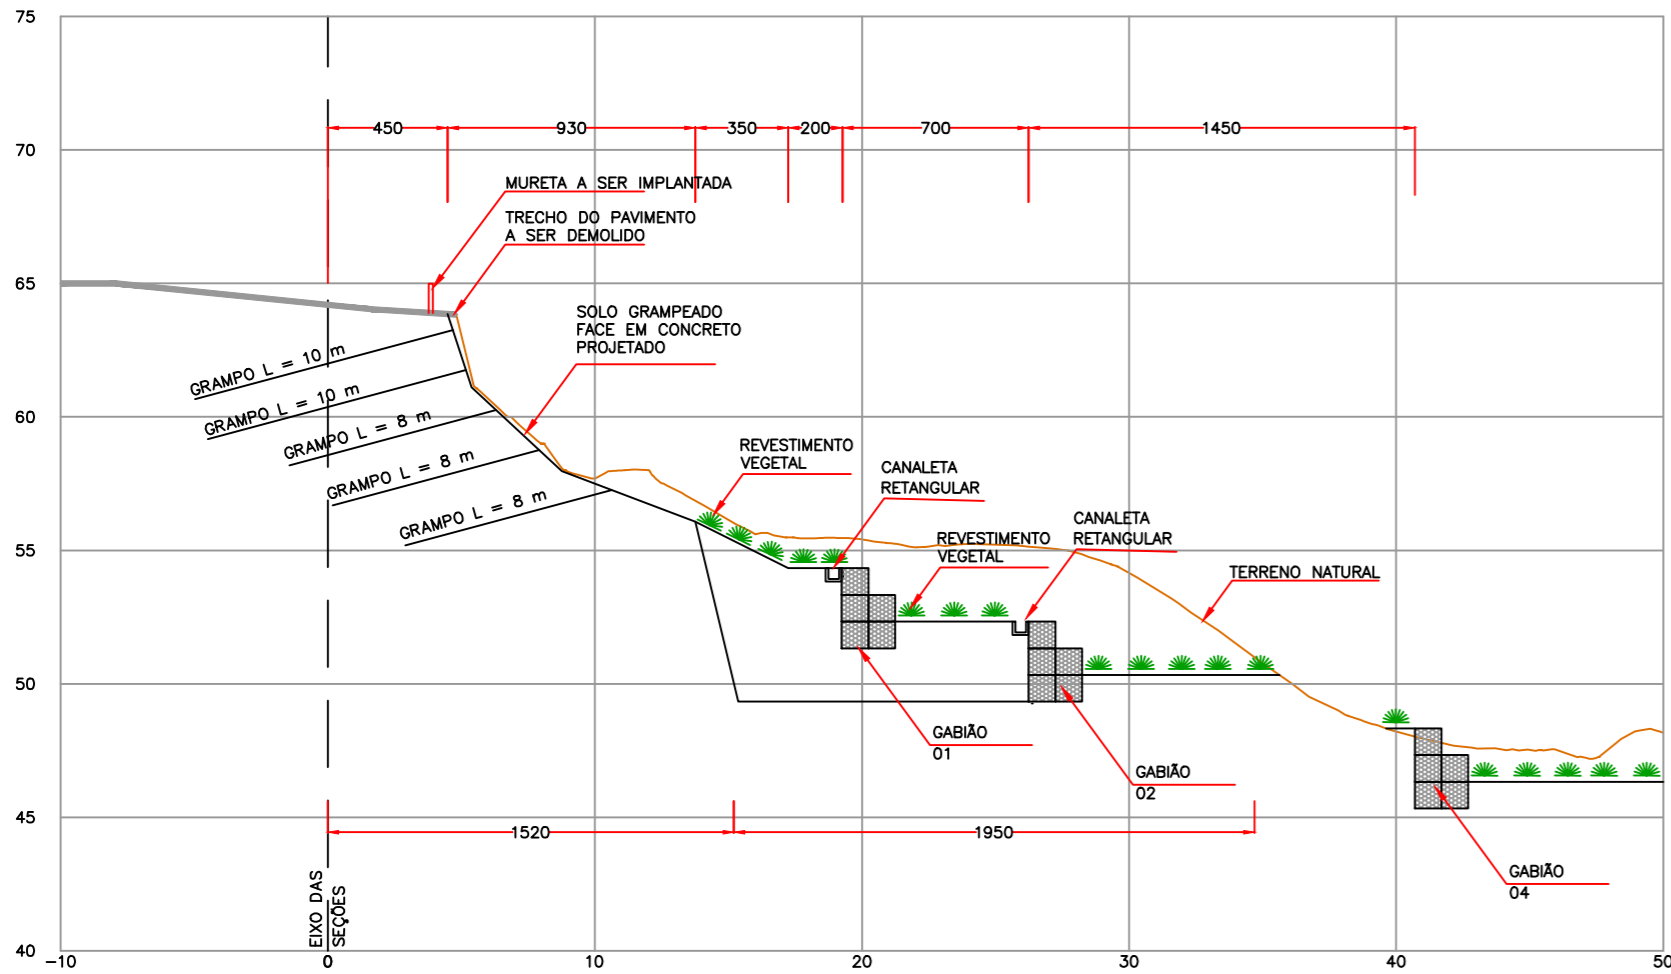

E-1+5

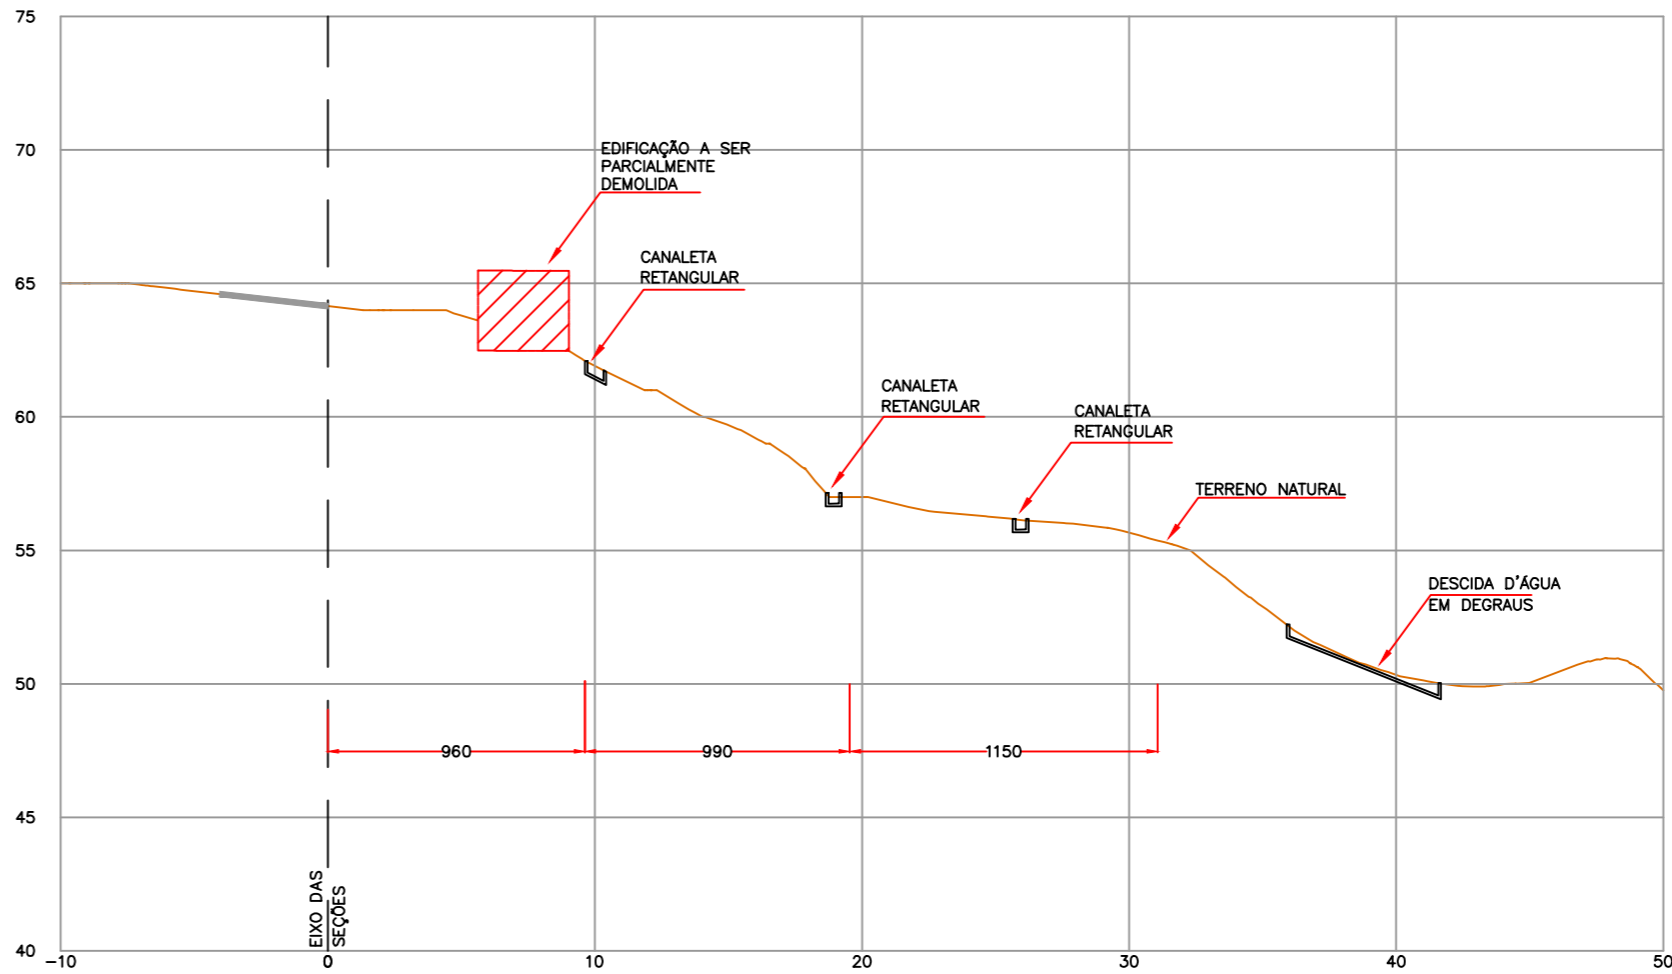

E-1+10

