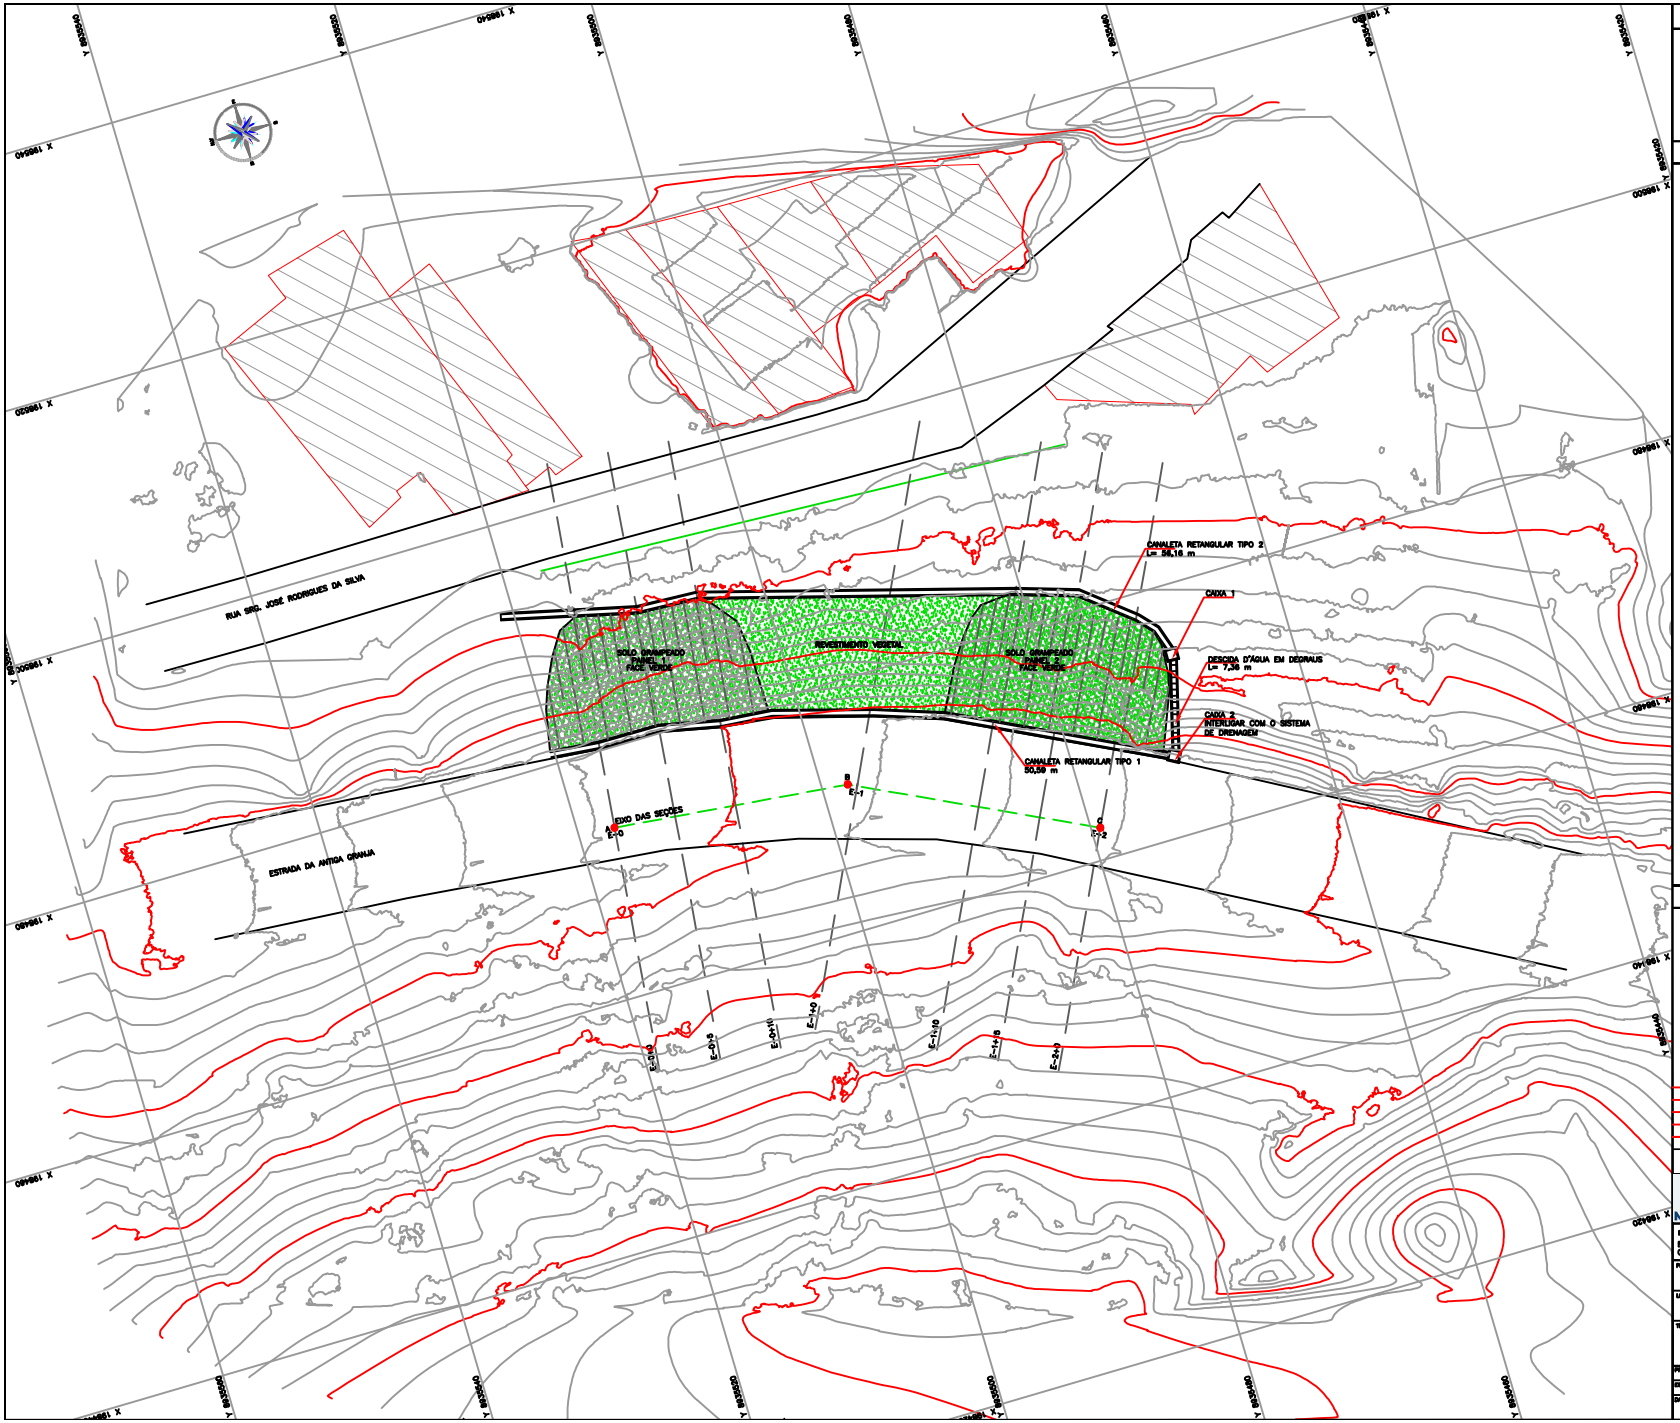

DOCUMENTOS DE REFERÊNCIA

NOTAS GERAIS

1. DIMENSÕES EM CENTÍMETROS E ELEVAÇÕES EM METROS EXCETO ONDE INDICADO EM CONTRÁRIO.
2. UTILIZAR TELA METÁLICA DE ALTA RESISTÊNCIA, COM DUPLA TORÇÃO ALIADA A GEOMANTA EM POLIPROPILENO TIPO MACMAT-R1-GALMAC 4R-P OU SIMILAR.
3. DEVERÁ SER REALIZADA A LIMPEZA, REMOÇÃO DO MATERIAL SOLTO E REVEGETAÇÃO COM HIDROSEMEADURA.
4. DIVERGÊNCIAS EM RELAÇÃO AO PROJETO DEVEM SER RELATADAS AO PROJETISTA PARA AJUSTES E PROVIDÊNCIAS.
5. ESCAVAÇÕES LIMITADAS AOS SOLOS SOLTOS, ALÉM DE REGULARIZAÇÃO.
6. EM CASO DE SOLSÕES DE SOLOS SOLTOS/ENTULHO QUE CAUSEM TALUDES NEGATIVOS DEVE-SE FAZER A EXECUÇÃO DE REATERRO COM SOLO-CIMENTO(6% EM VOLUME).
7. PEQUENOS AJUSTES PODEM SER FEITOS NA OBRA VISANDO ADEQUAR O PROJETO À CONDIÇÃO TOPOGRÁFICA REAL, OS AJUSTES DEVEM SER COMUNICADOS E REGISTRADOS PELA FISCALIZAÇÃO.
8. ANTES DE EXECUTAR QUALQUER ESCAVAÇÃO E/OU REGULARIZAÇÃO, CADASTRAR AS INTERFERÊNCIAS QUE POSSAM INTERFERIR NA IMPLANTAÇÃO DA SOLUÇÃO PROPOSTA.
9. A DEPENDER DA SITUAÇÃO ENCONTRADA, PODERÁ SER NECESSÁRIO FAZER AJUSTES EM CAMPO.
10. DIVERGÊNCIAS EM RELAÇÃO AO PROJETO DEVEM SER RELATADAS AO PROJETISTA PARA AJUSTES E PROVIDÊNCIAS.
11. ESCAVAÇÕES LIMITADAS AOS SOLOS SOLTOS, ALÉM DE REGULARIZAÇÃO.
12. PARA SEÇÕES TRANSVERSAIS VER DESENHOS 2265.01.09-PMM-LDS-PE-DE-CON-003 e 004
13. PARA DETALHES DO SISTEMA DE DRENAGEM VER DESENHO 2265.01.09-PMM-LDS-PE-DE-DNG-001

LOCAÇÃO DO EIXO

PONTO	COORDENADA	
	NORTE	LESTE
A	8.935.517	198.473
B	8.935.497	198.471
C	8.935.479	198.462

LEGENDA

Prefeitura de Maceió

RESP. RESPONSÁVEL — ASSINATURA:

EDUARDO L.O. BARROS MONTENEGRA
CREA Nº 021525024-9

PROJETO: CONTENÇÃO - ESTABILIZAÇÃO DE TALUDES
LADEIRA DA SIMA

LOCAL: CHÃ DA JAQUEIRA - MACEIÓ

TÍTULO: PROJETO EXECUTIVO
CONTENÇÃO
ARRANJO

DES. EDUARDO		VERIF. CCD	APROV. EDUARDO
ESCALA 1:200	REV. 0	FORM. A1	FOLHA 01/01
DATA 08/08/2022	NÚMERO 2265.01.09-PMM-LDS-PE-DE-CON-001		