








NOTAS GERAIS

- DIMENSÕES EM CENTÍMETROS E ELEVAÇÕES EM METROS EXCETO ONDE INDICADO.
- PARA DISPOSIÇÃO ESPACIAL DAS SEÇÕES TRANSVERSAIS VER DESENHO 2265.01.06-PMM-MDA-PE-DE-CON-001.
- DEVERÁ SER REALIZADA A LIMPEZA, REMOÇÃO DO MATERIAL SOLTO E ONDE INDICADO, REVEGETAÇÃO COM HIDROSEMEADRA.
- A EXECUÇÃO DO REVESTIMENTO VEGETAL DEVERÁ OBEDECER AS CONSIDERAÇÕES APRESENTADAS NO DOCUMENTO. 2265.01.06-PMM-MDA-PE-TX-MD-001, POIS FAZEM PARTE INTEGRANTE DO PROJETO.
- RECOMENDA-SE O PLANTIO DE CONSORCIAÇÃO DE:
GRAMINEAS:
BRAQUIÁRIA HUMIDICOLA.
BRAQUIÁRIA DECUMBES.
LEGUMINOSAS:
CROTALÁRIA.
FELÃO GUANDU.
NABO FORRAGEIRO.
- APÓS O PLANTIO, IRRIGAR DURANTE 60 DIAS OU ATÉ A FIXAÇÃO DA RAIZ NO SOLO.
- PARA VISTA FRONTAL, SEÇÕES TÍPICAS E DETALHES CONSTRUTIVOS VER DESENHOS 2265.01.06-PMM-MDA-PE-DE-CON-004 e 005.
- PARA DETALHAMENTO DO SISTEMA DE DRENAGEM VER 2265.01.06-PMM-MDA-PE-DE-DNG-001.
- CASO A OBRA POR ALGUMA RAZÃO SEJA INTERROMPIDA DEVEM SER TOMADAS MEDIDAS PREVENTIVAS TAIS COMO A PROTEÇÃO DO TALUDE CONTRA A INFILTRAÇÃO DE ÁGUAS DE CHUVA, NÃO PERMITIR O ACÚMULO DE ÁGUAS NO TERRENO, GARANTINDO UM ADEQUADO SISTEMA DE DRENAGEM PROVISSÓRIO, ETC;

LEGENDA

-  SOLO GRAMPEADO
-  REVESTIMENTO VEGETAL
-  CANALETA RETANGULAR
-  GUARDA CORPO
-  ESCADA DE ACESSO
-  EDIFICAÇÃO EXISTENTE
-  DESOCUPAÇÃO/ ALUGUEL SOCIAL



Prefeitura de Maceió

EMP. RESPONSÁVEL
EDUARDO L.G. BARROS MONTENEGRA
CREA Nº 0215250249

ASSINATURA:


PROJETO: CONTENÇÃO - ESTABILIZAÇÃO DE TALUDES
MARQUES DE ABRANTES

LOCAL: CHÃ DA JAQUEIRA- MACEIÓ


TÍTULO: PROJETO EXECUTIVO
CONTENÇÃO
SEÇÕES TRANSVERSAIS 1/2

PROJ. EDUARDO	VERIF. CCD	APROV. EDUARDO
ESCALA 1:250	REV.: 0	FORM. A1
DATA 11/07/2022	NÚMERO 2265.01.06-PMM-MDA-PE-DE-CON-002	FOLHA 01/01


E-0+0

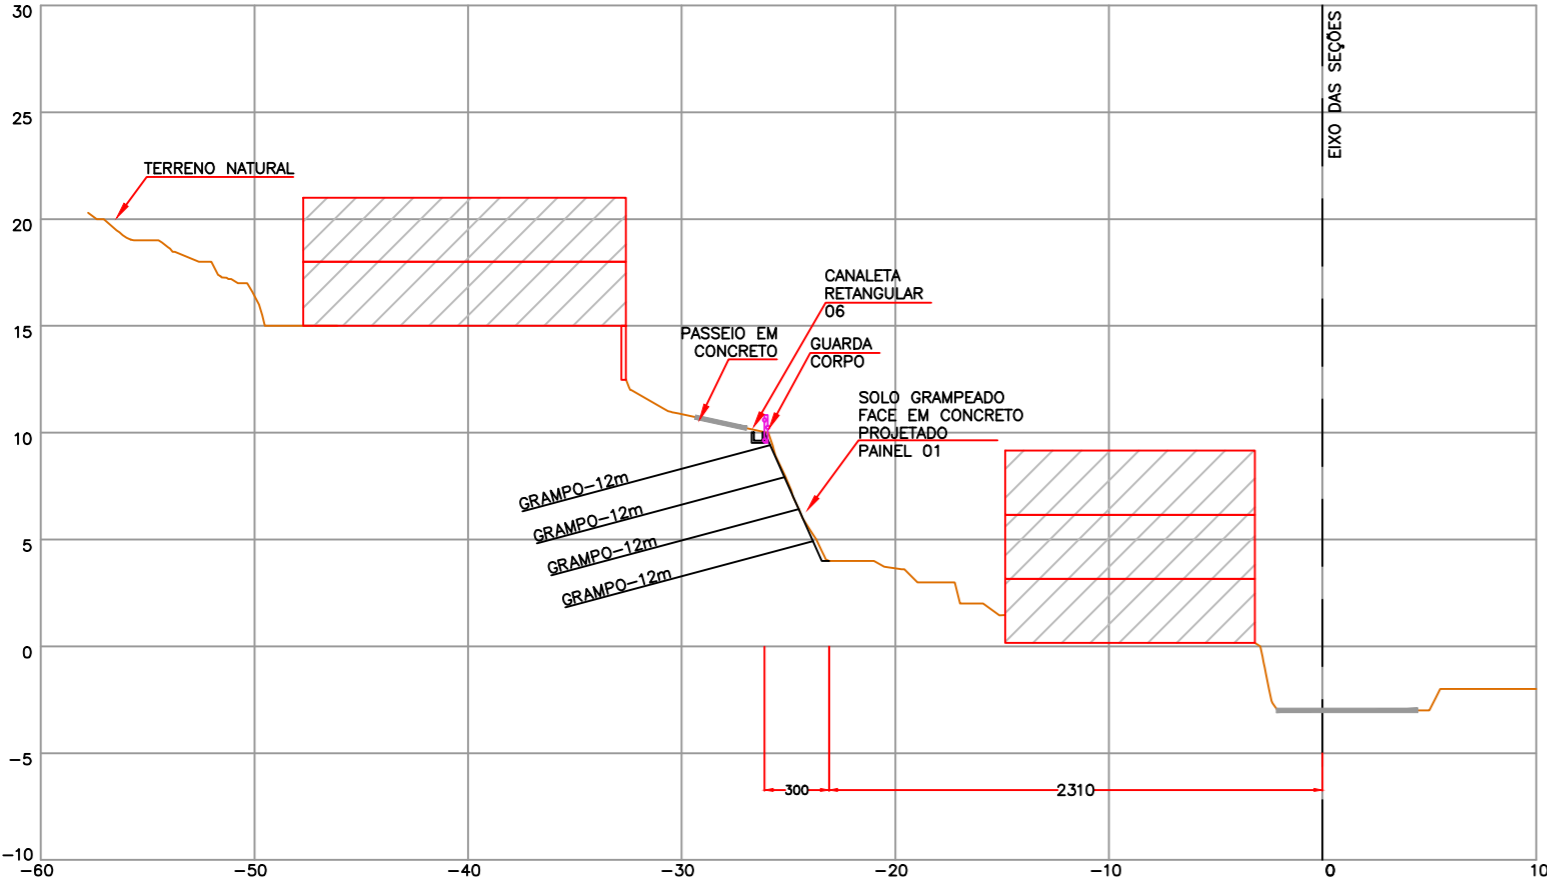

E-0+10

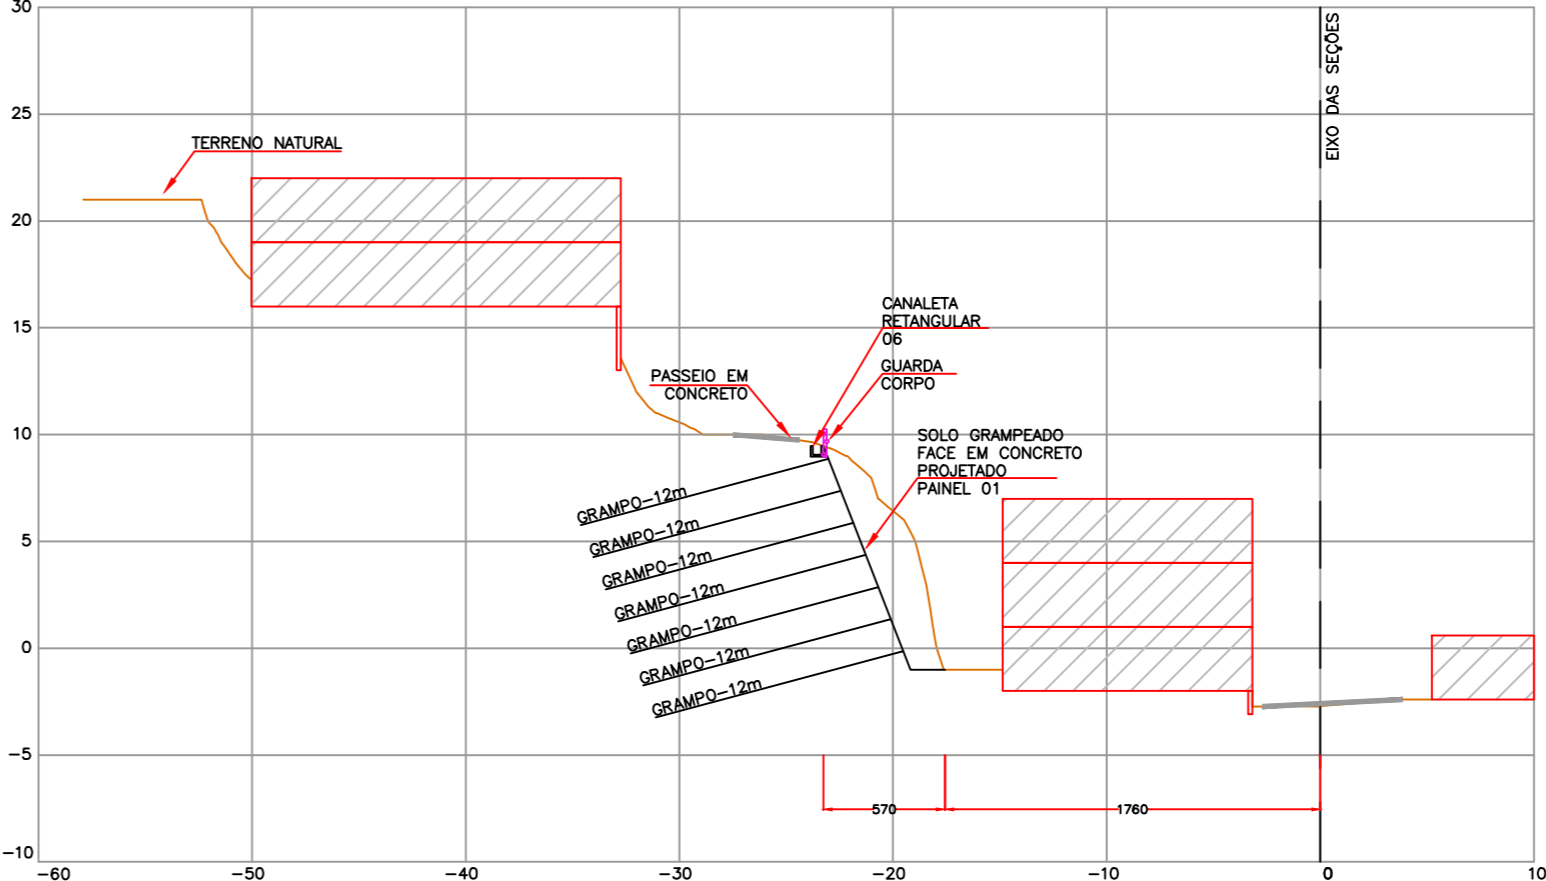

E-1+0

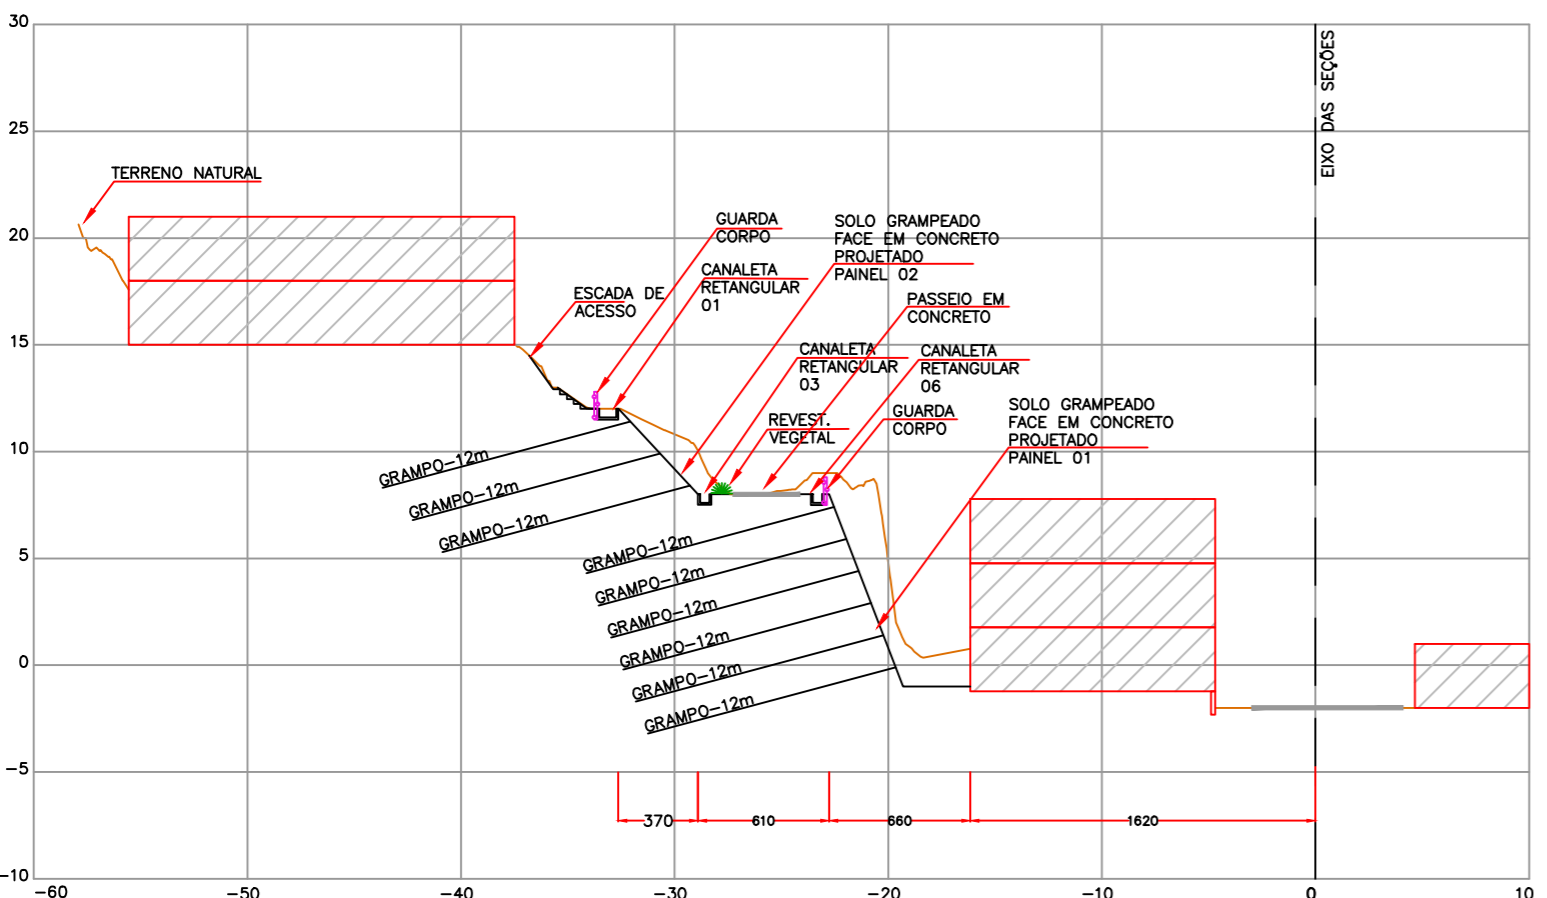

E-1+10

