







NOTAS GERAIS

- DIMENSÕES EM CENTÍMETROS E ELEVAÇÕES EM METROS EXCETO ONDE INDICADO.
- PARA DISPOSIÇÃO ESPACIAL DAS SEÇÕES TRANSVERSAIS VER DESENHO 2265.01.08-PPM-PRD-PE-DE-CON-001.
- DEVERÁ SER REALIZADA A LIMPEZA, REMOÇÃO DO MATERIAL SOLTO E ONDE INDICADO, REVEGETAÇÃO COM HIDROSEMEADRA.
- A EXECUÇÃO DO REVESTIMENTO VEGETAL DEVERÁ OBEDECER AS CONSIDERAÇÕES APRESENTADAS NO DOCUMENTO, 2265.01.08-PPM-PRD-PE-TX-MD-001, POIS FAZ PARTE INTEGRANTE DO PROJETO.
- RECOMENDA-SE O PLANTIO DE CONSORCIAÇÃO DE:
GRAMINEAS:
BRAQUIÁRIA HUMIDICOLA.
BRAQUIÁRIA DECUMBES.
LEGUMINOSAS:
CROTALÁRIA.
FEIJÃO GUANDU.
NABO FORRAGEIRO.
- APÓS O PLANTIO, IRRIGAR DURANTE 60 DIAS OU ATÉ A FIXAÇÃO DA RAIZ NO SOLO.
- PARA VISTA FRONTAL, SEÇÕES TÍPICAS E DETALHES CONSTRUTIVOS VER DESENHOS 2265.01.08-PPM-PRD-PE-DE-CON-004 e 005.
- PARA DETALHAMENTO DO SISTEMA DE DRENAGEM VER 2265.01.08-PPM-PRD-PE-DE-DNG-001.
- CASO A OBRA POR ALGUMA RAZÃO SEJA INTERROMPIDA DEVER SER TOMADAS MEDIDAS PREVENTIVAS TAIS COMO A PROTEÇÃO DO TALUDE CONTRA A INFILTRAÇÃO DE ÁGUAS DE CHUVA, NÃO PERMITIR O ACÓMULO DE ÁGUAS NO TERRENO, GARANTINDO UM ADEQUADO SISTEMA DE DRENAGEM PROVISÓRIO, ETC;

LEGENDA

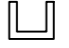-  SOLO GRAMPEADO
-  MURETA DE PROTEÇÃO
-  DISPOSITIVO DE DRENAGEM
-  EDIFICAÇÃO EXISTENTE
-  EDIFICAÇÃO EXISTENTE A SER DEMOLIDA
-  DESOCUPAÇÃO/ ALUGUEL SOCIAL



Prefeitura de Maceió

EMP. RESPONSÁVEL
EDUARDO L.G. BARROS MONTENEGRA
CREA Nº 0215250249

ASSINATURA:


PROJETO: CONTENÇÃO - ESTABILIZAÇÃO DE TALUDES
PRINCESA DIANA

LOCAL: SÃO JORGE - MACEIÓ


TÍTULO: PROJETO EXECUTIVO
CONTENÇÃO
SEÇÕES TRANSVERSAIS 1/2

PROJ.	EDUARDO	DES.	TIAGO	VERIF.	CCD	APROV.	EDUARDO
ESCALA	XXX	REV.	0	FORM.	A1	FOLHA	01/01
DATA	15/07/2022	NÚMERO	2265.01.08-PPM-PRD-PE-DE-CON-002				


E-0+0

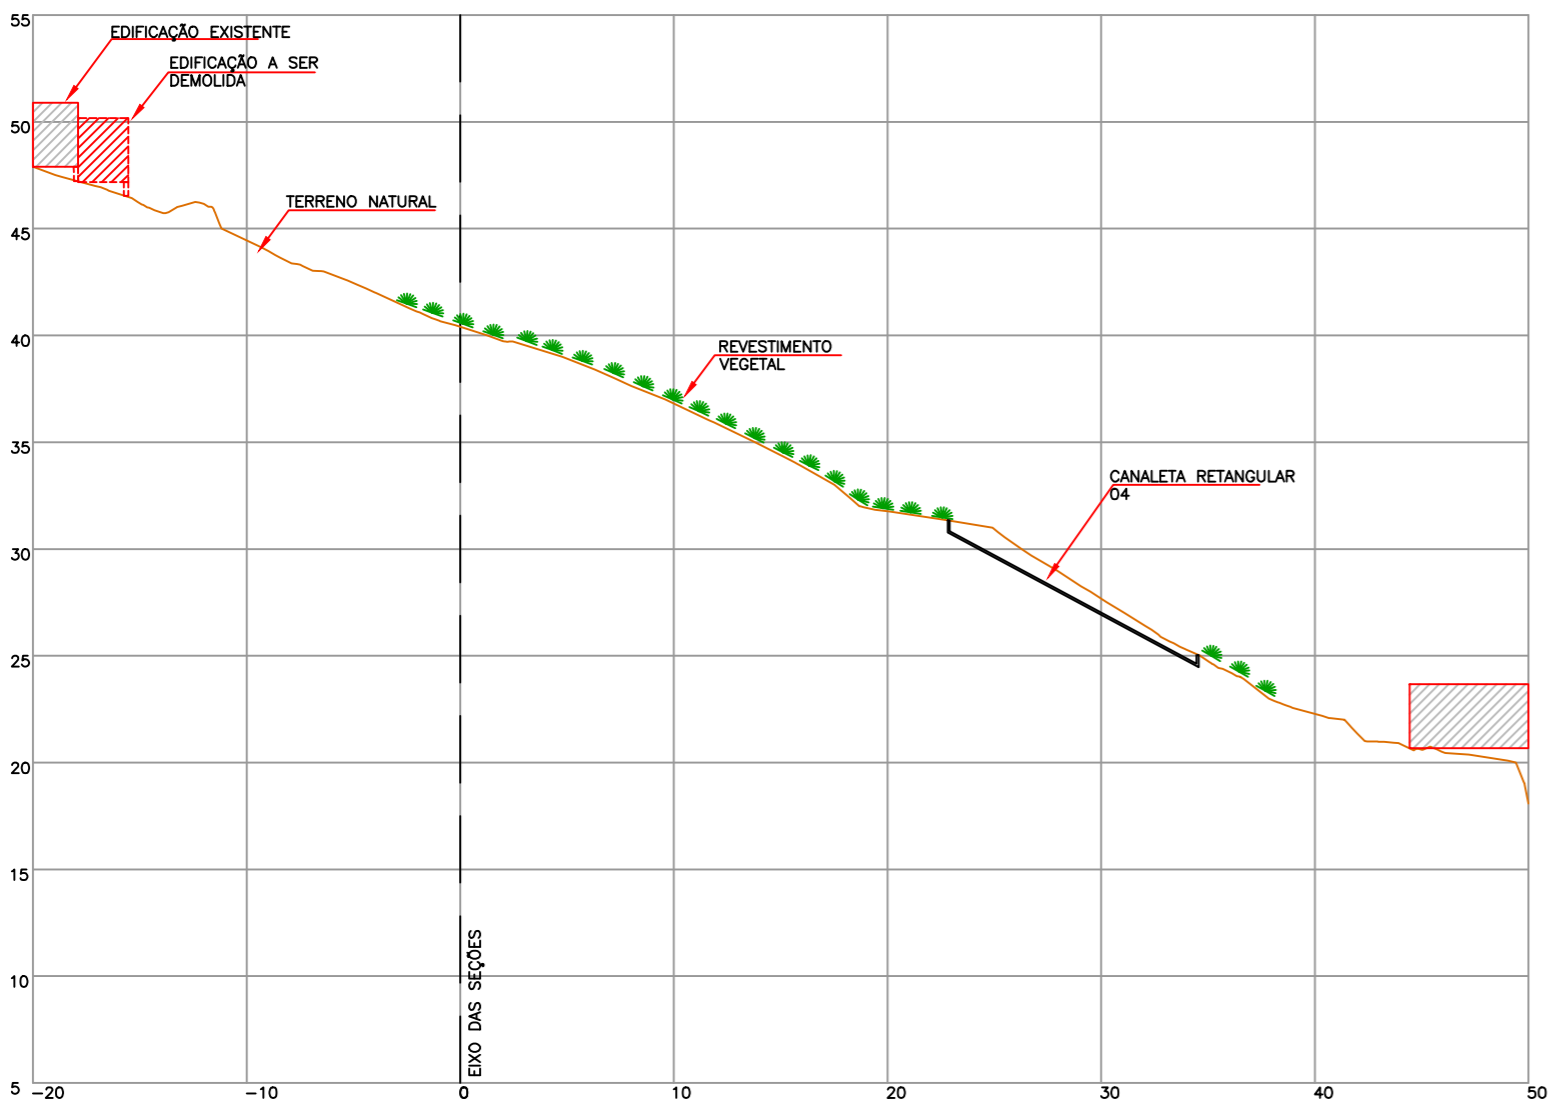

E-0+5

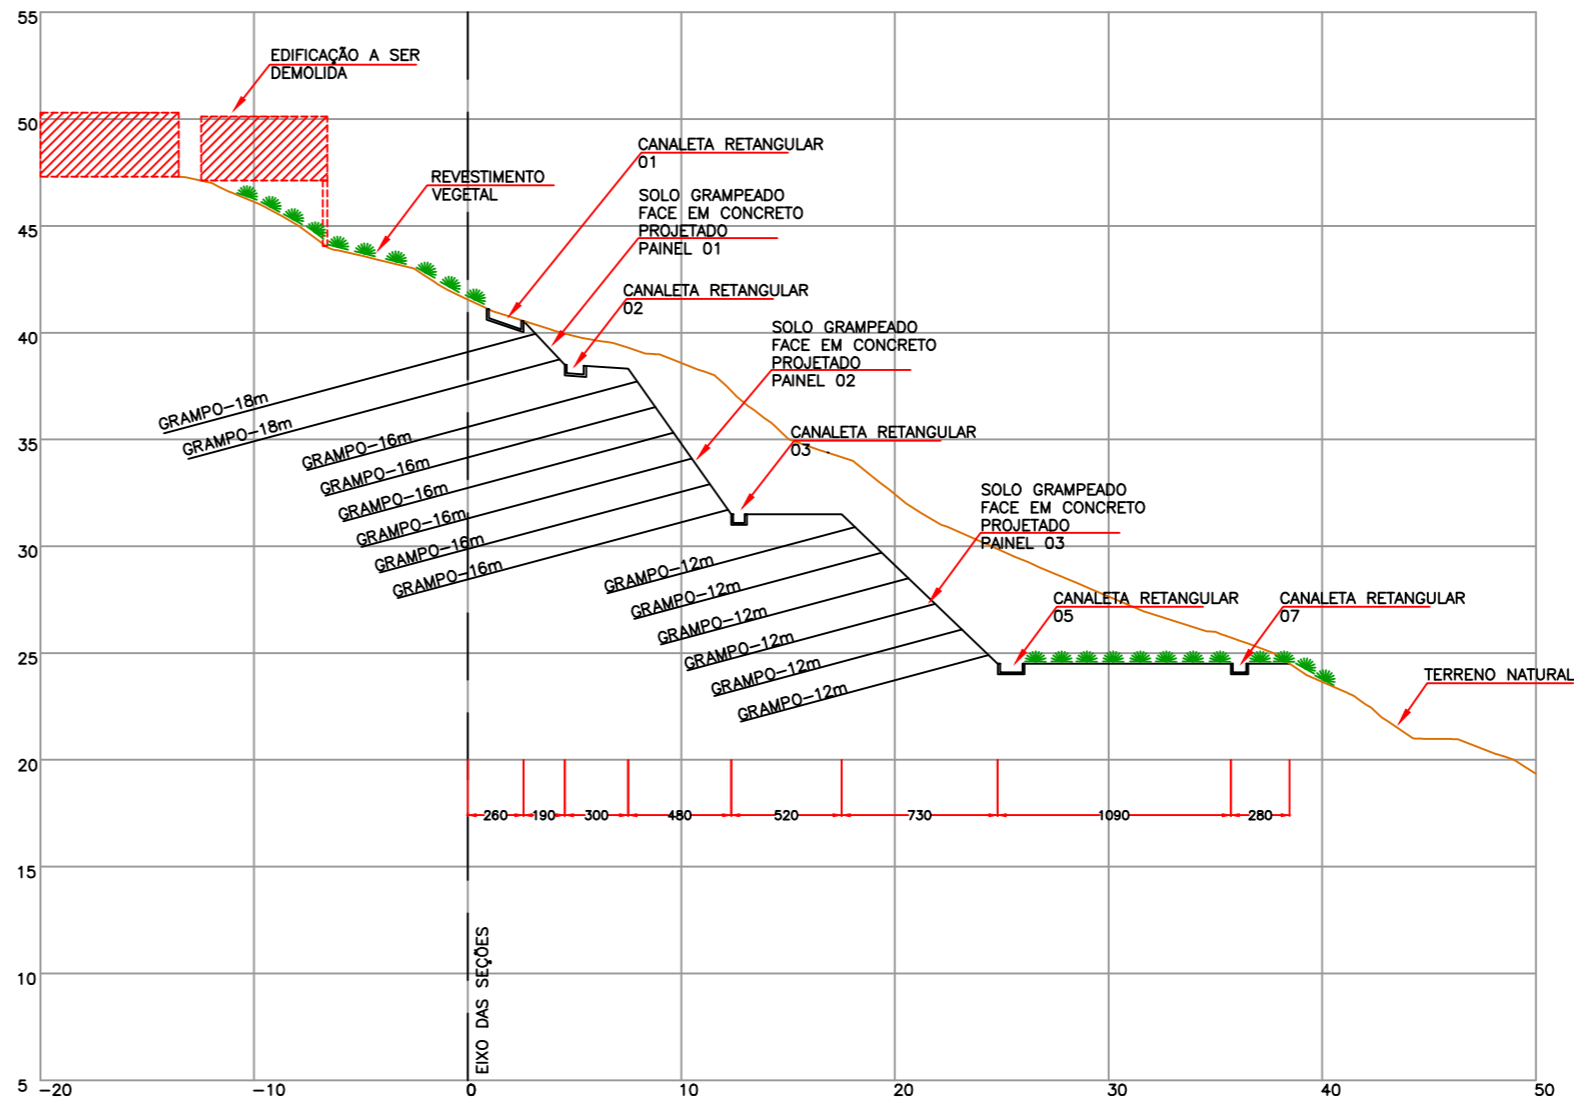

E-0+10

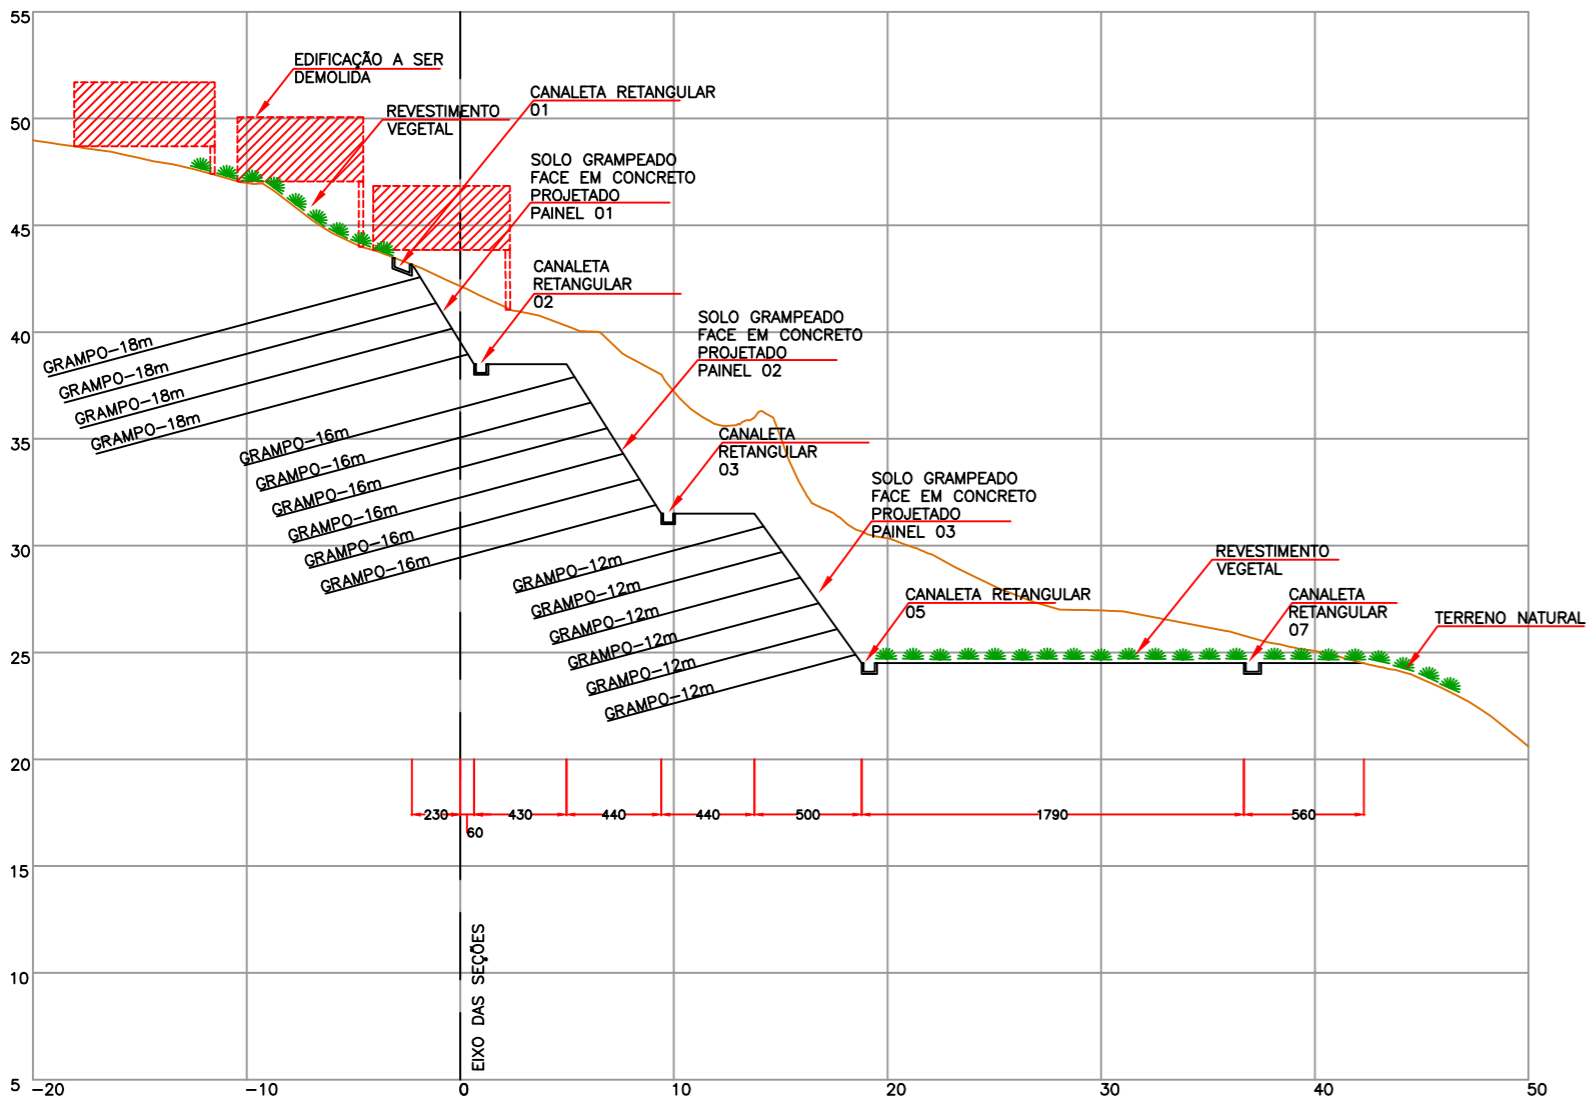

E-0+15

