
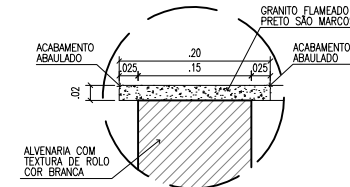
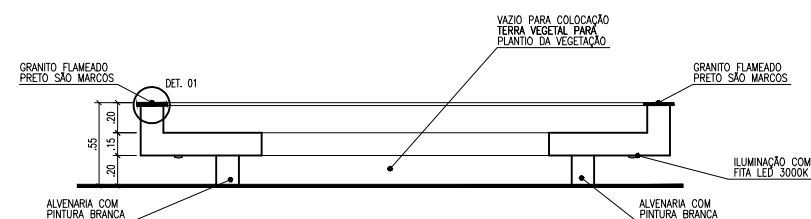


01 PLANTA DE SITUAÇÃO
ESCALA: 1/200

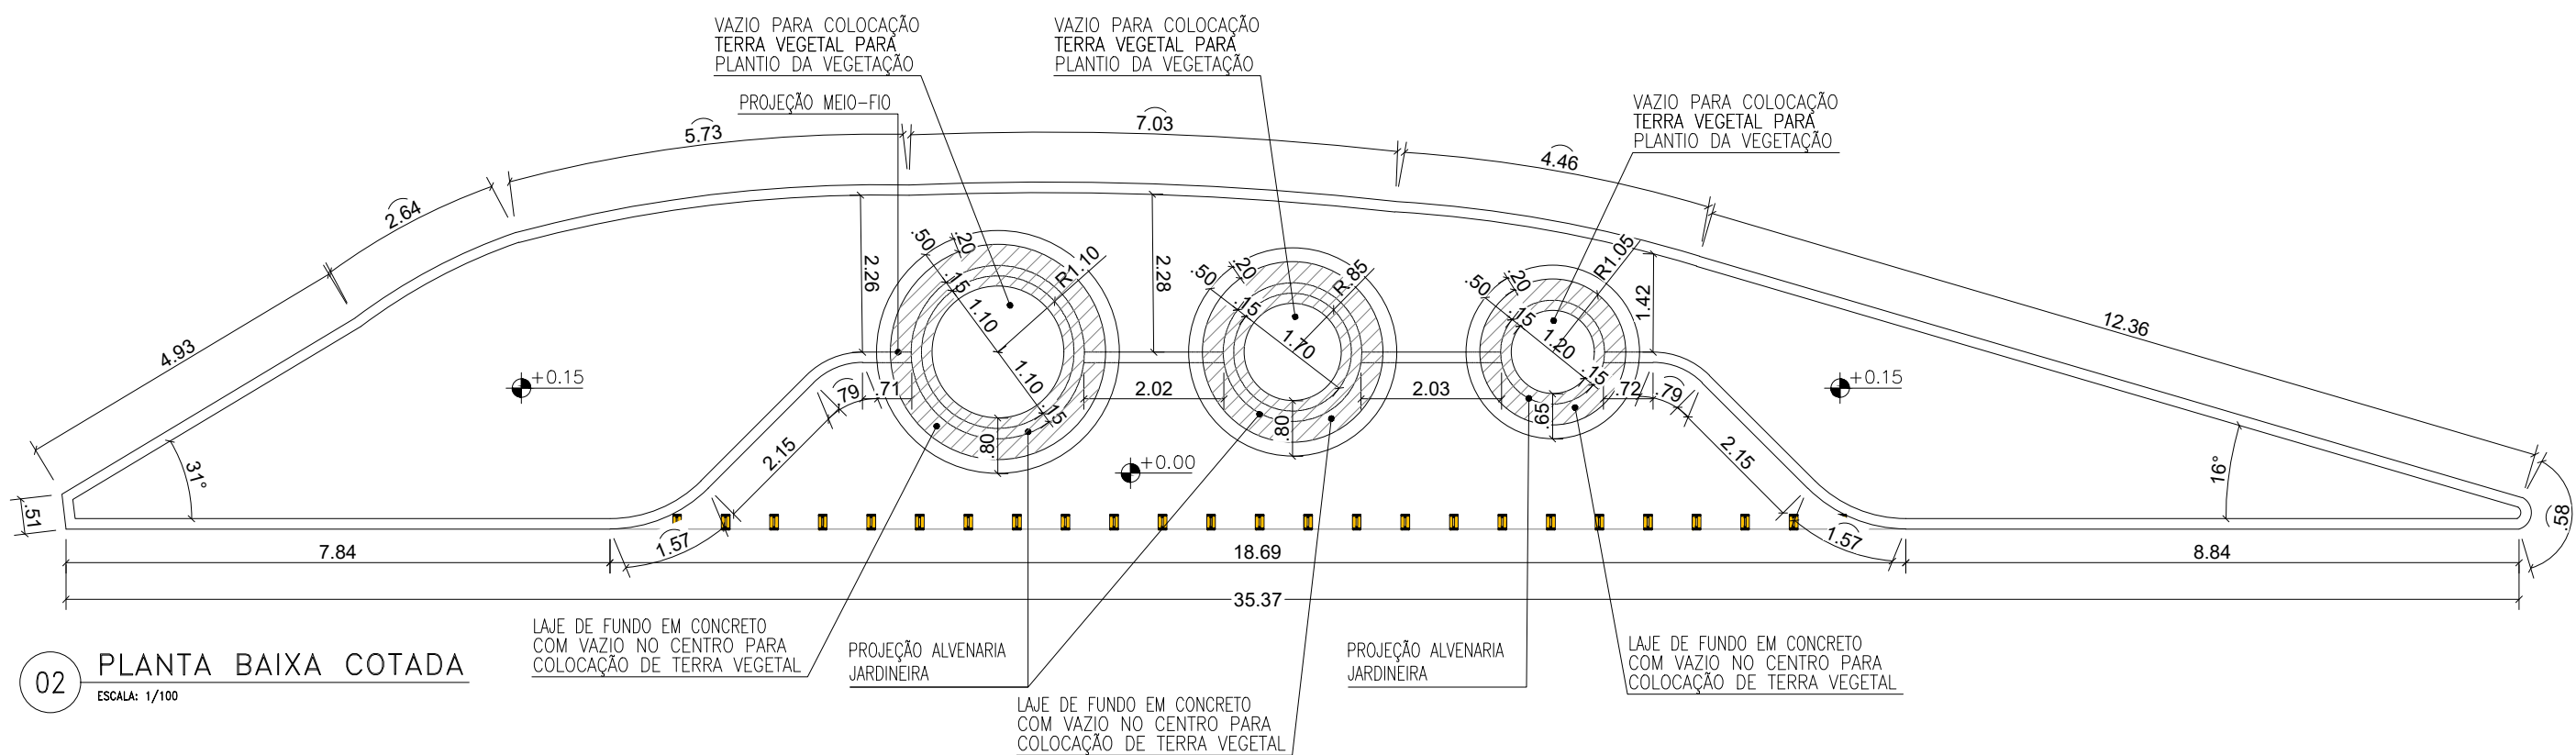


TREVO (CENTENÁRIO)

JHC
Prefeito de Maceió
MARCOS ANDRÉ VICTOR CAVALCANTE
Secretário Municipal de Meio Ambiente e Urbanismo
CÍCERO DUARTE DE ARAÚJO
Secretário Adjunto de Planejamento Urbano

Data:
JUNHO/2023
Escala: INDICADA

Prancha:

02/07

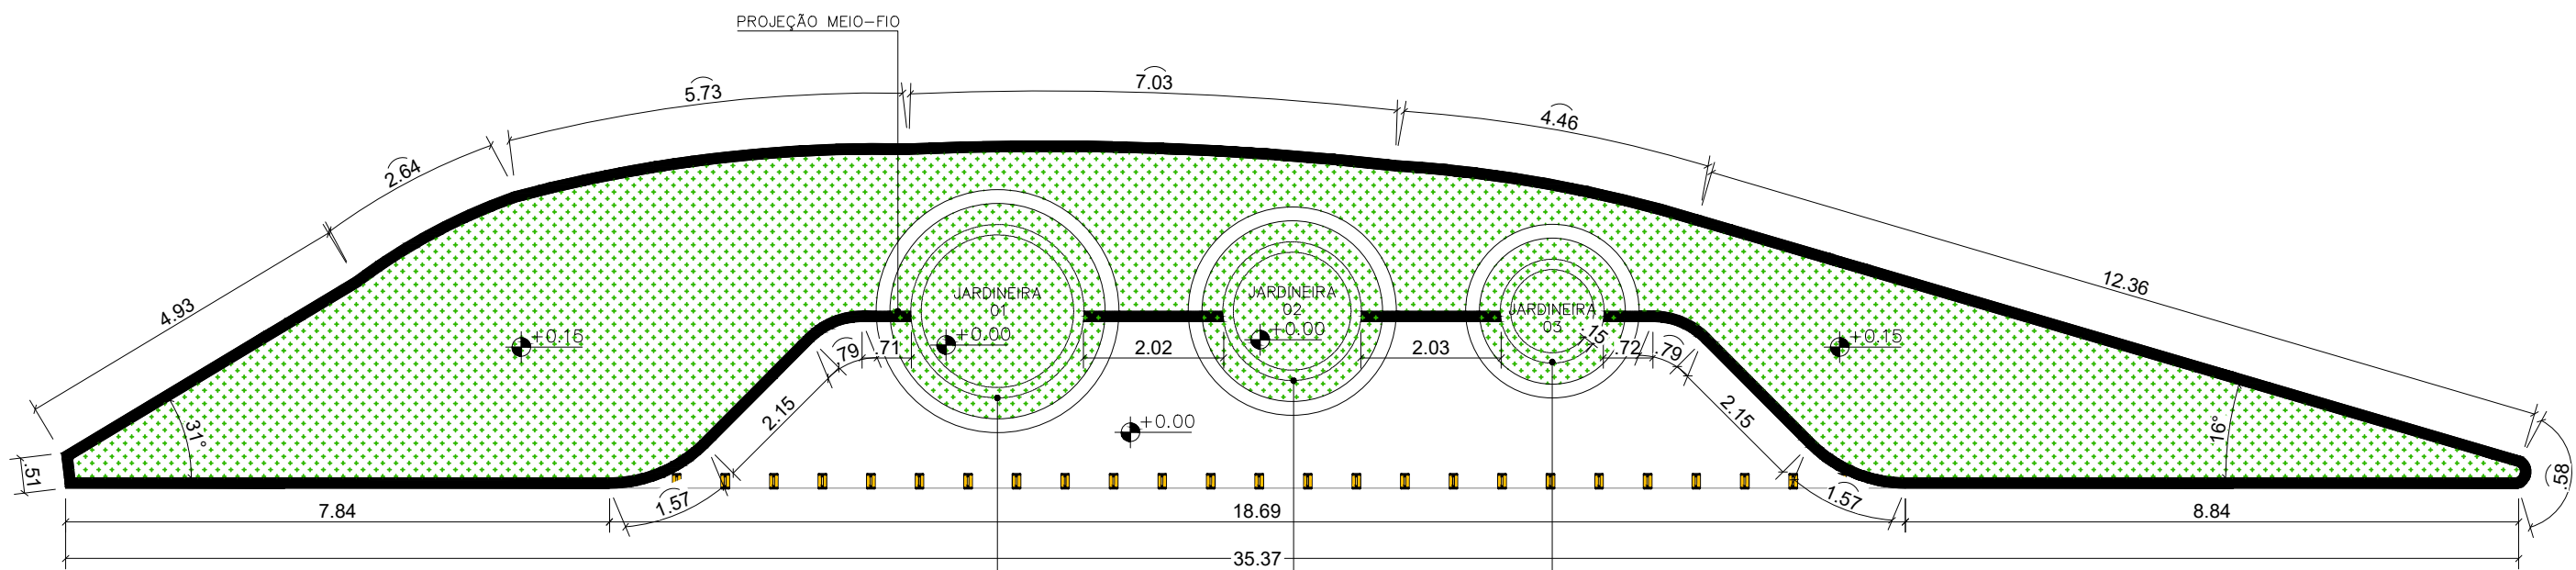


LEGENDA

MEIO-FIO

PERÍMETRO: 69,41m

PROJEÇÃO MEIO-FIO

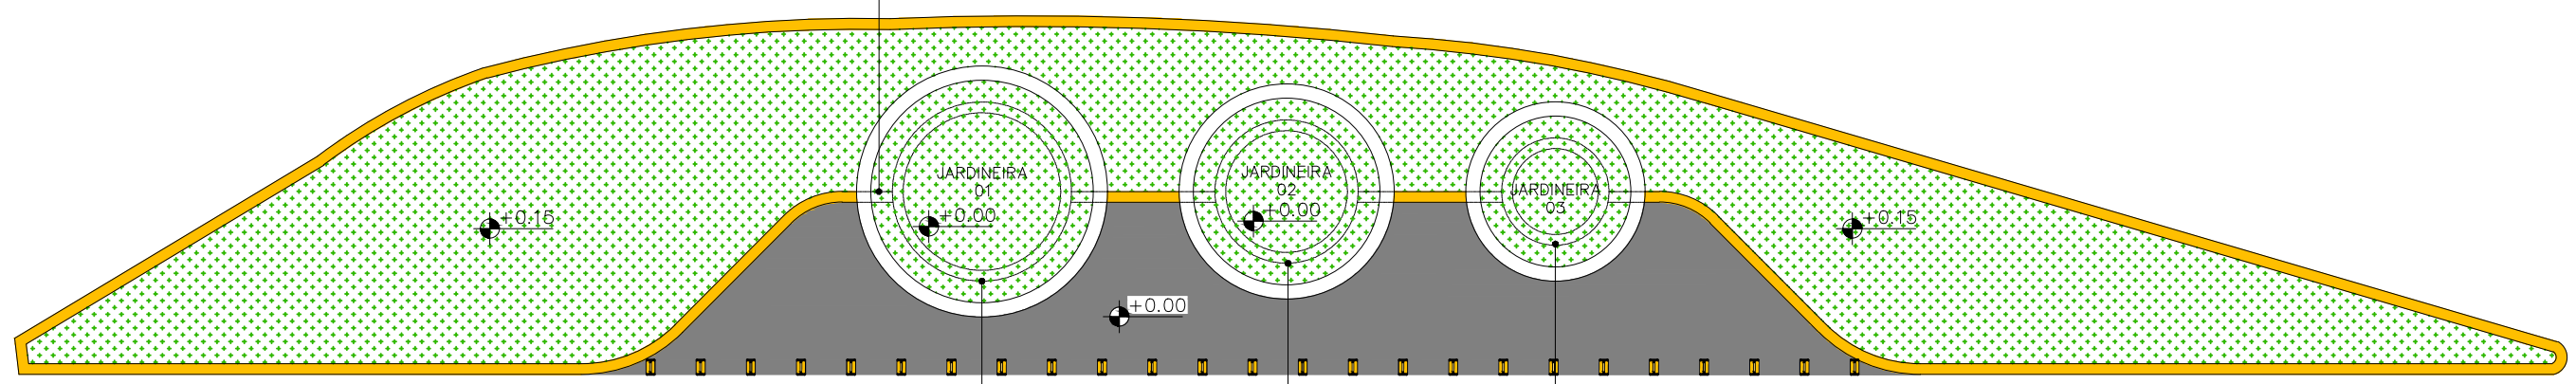


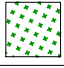


PROJEÇÃO ALVENARIA
JARDINEIRA


PROJEÇÃO ALVENARIA
JARDINEIRA

PROJEÇÃO ALVENARIA
JARDINEIRA


06 PAGINAÇÃO DE PISO
ESCALA: 1/100


LEGENDA

SÍMBOLO	MATERIAL	QTD.
	CONCRETO DESEMPOLADO COM PINTURA TINTA TERMOPLÁSTICA EXTRUDADA - COR BRANCA	25,41m²
	GRAMA	82,15m²
	MINI-TACHÃO REFLETIVO "OLHO DE GATO"	25 UND.
	MEIO-FIO COM PINTURA AMARELA xxcm x15cm	69,41 m

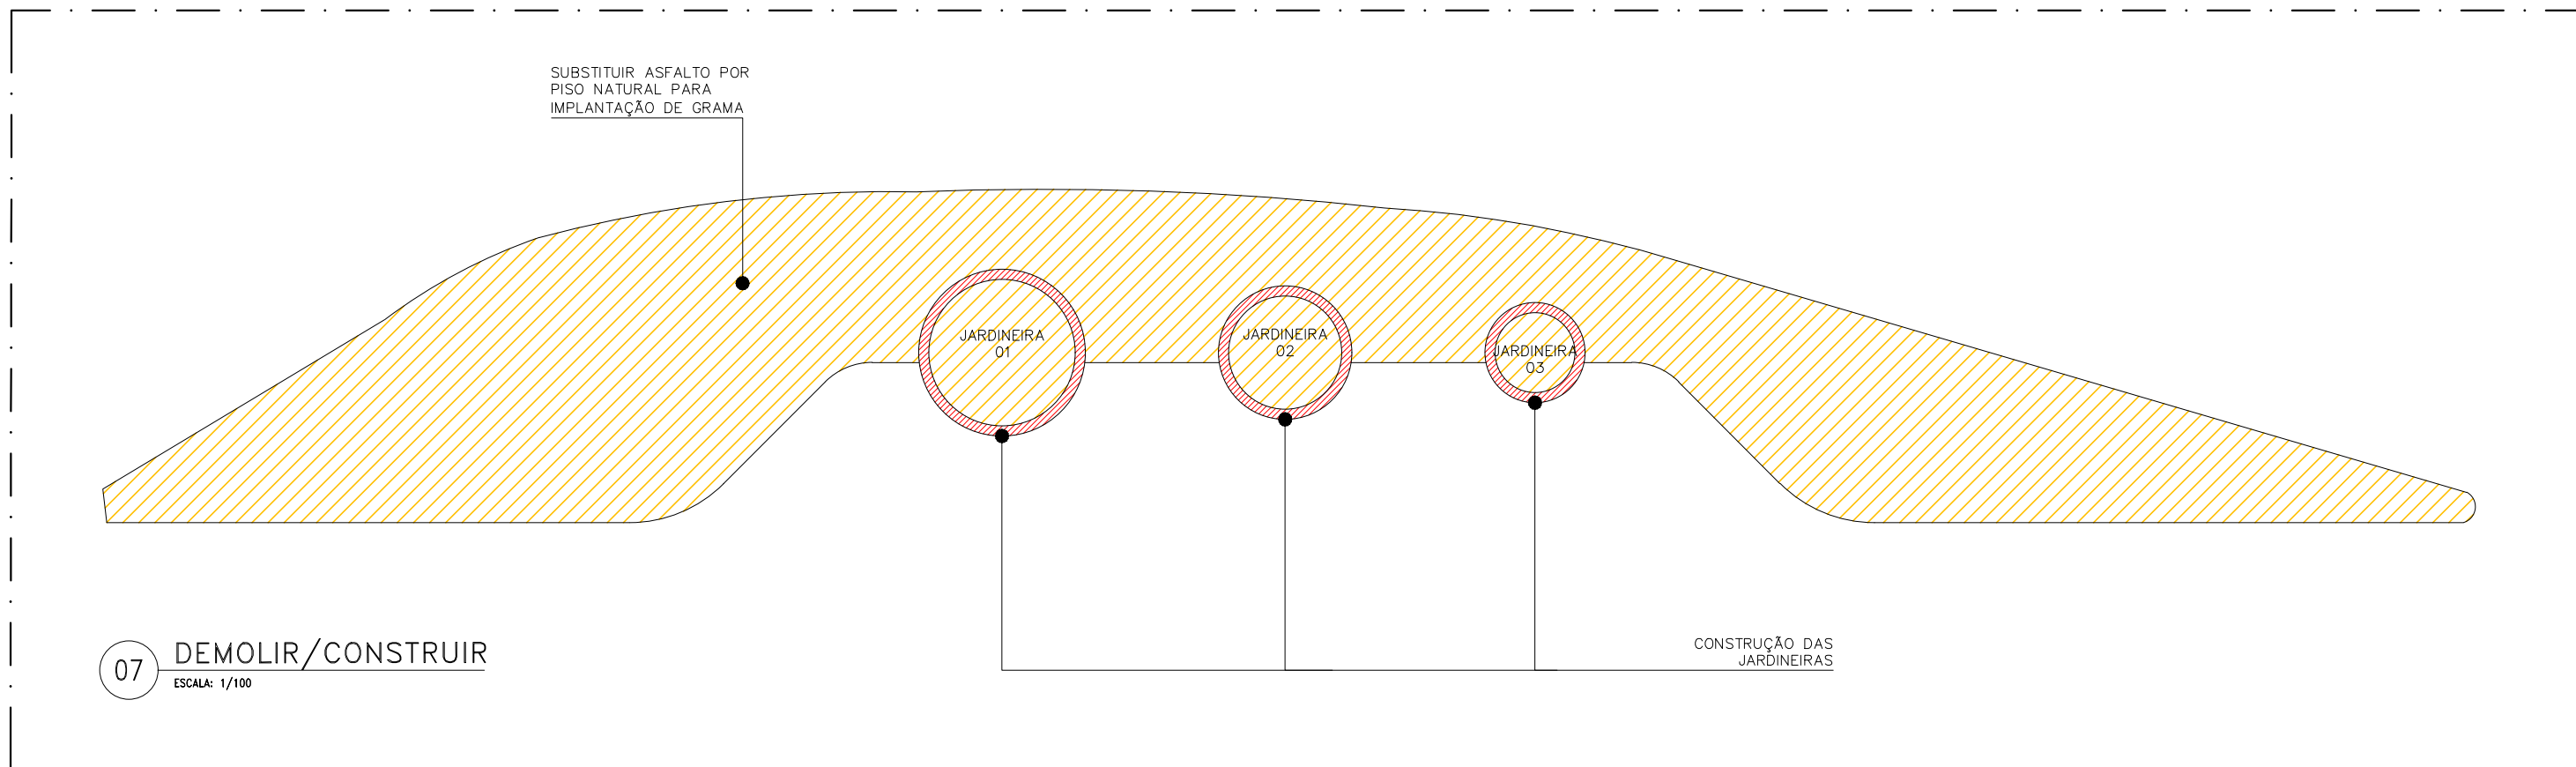

LEGENDA	
	DEMOLIR
	CONSTRUIR

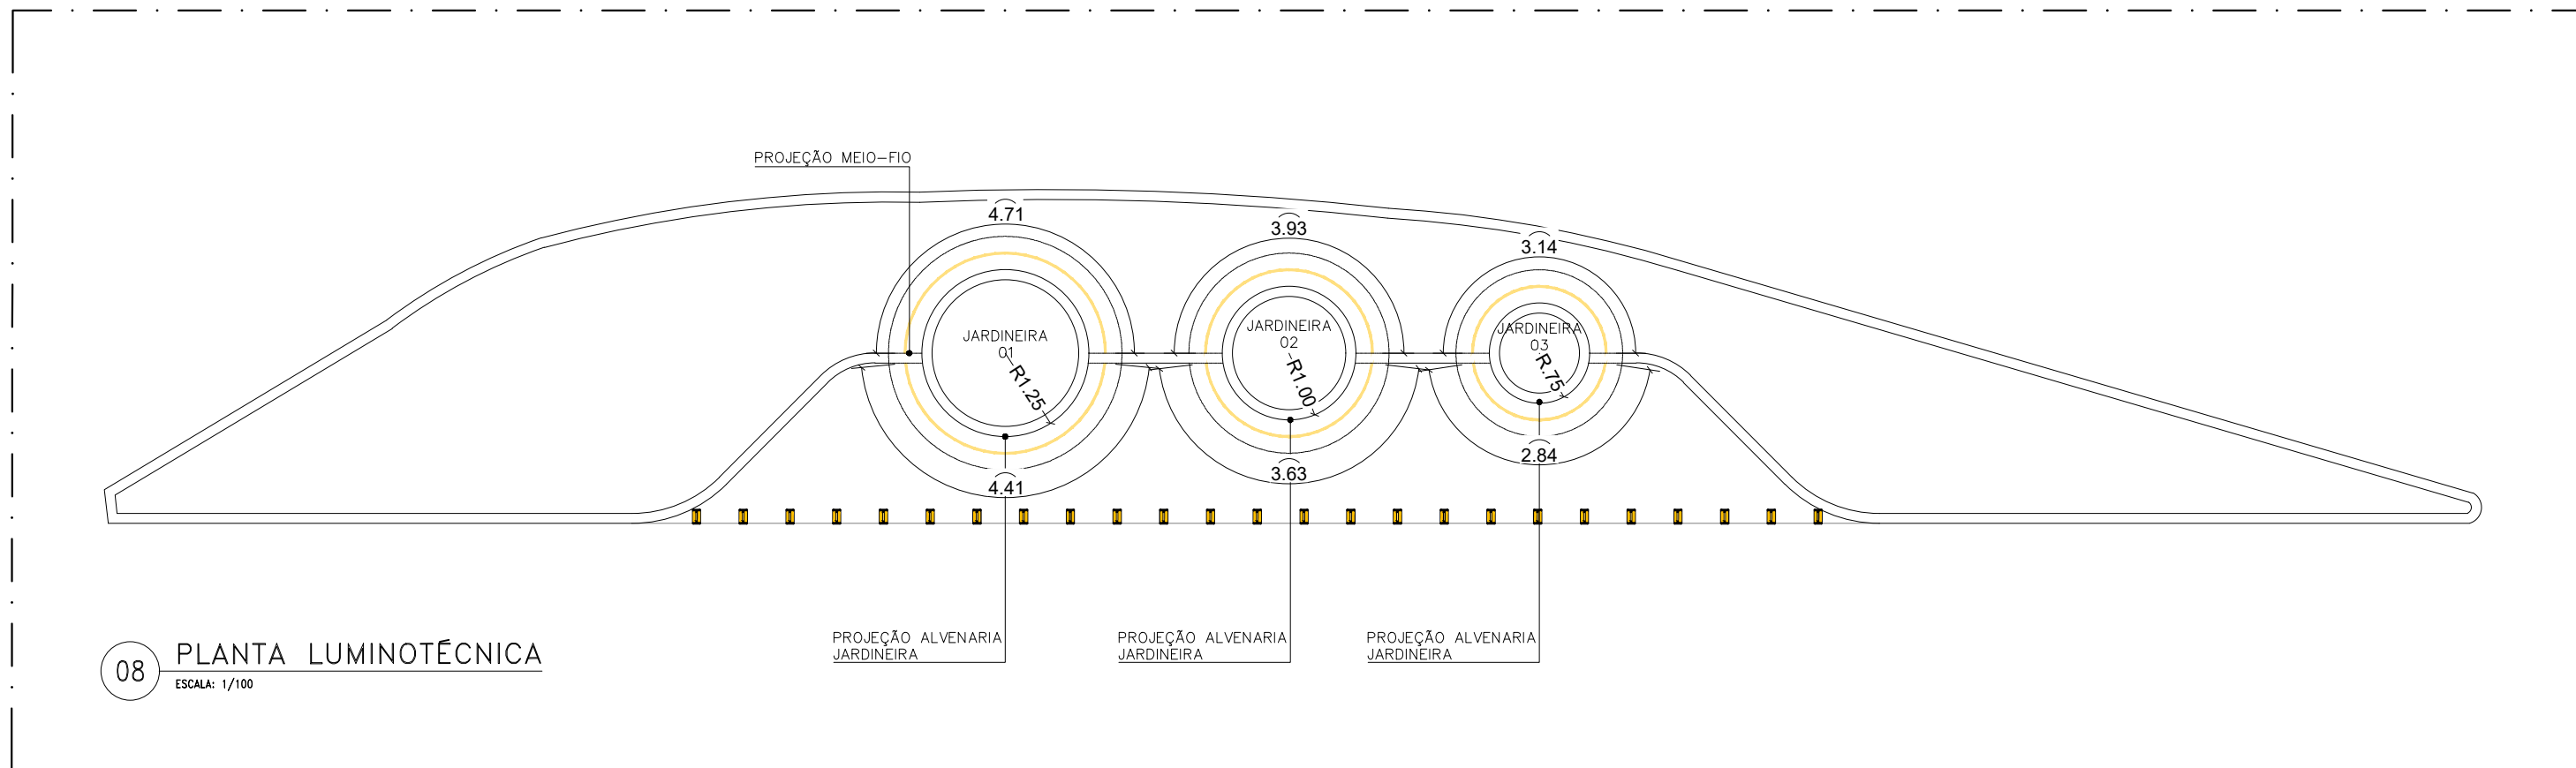

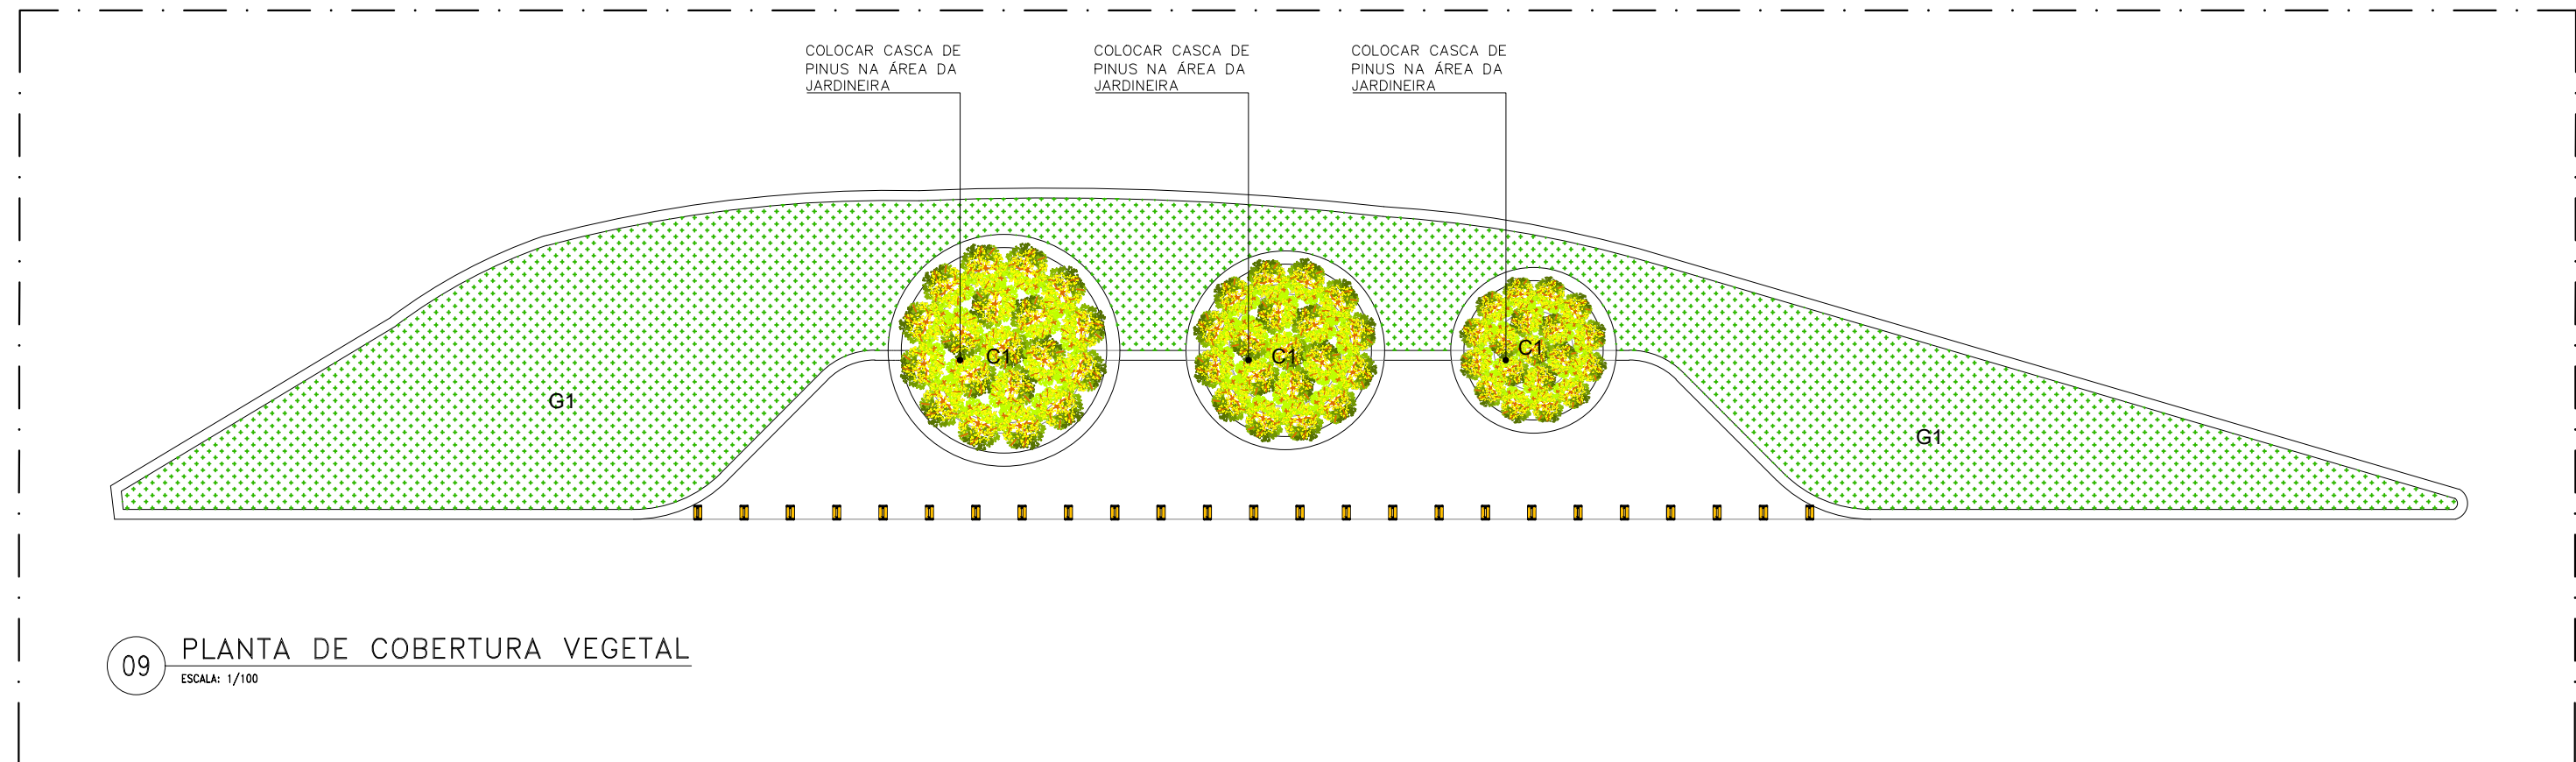

CÓD	SIMB.	NOME POPULAR	NOME CIENTÍFICO	PORTE (altura)	ESPAÇAMENTO	QUANT. (unid)
C1		Alamanda	Allamanda cathartica	20 cm ou superior	(25x25)cm	342
G1		Gramma esmeralda	-	-	-	82,15m²