



IMAGEM 01




IMAGEM 02

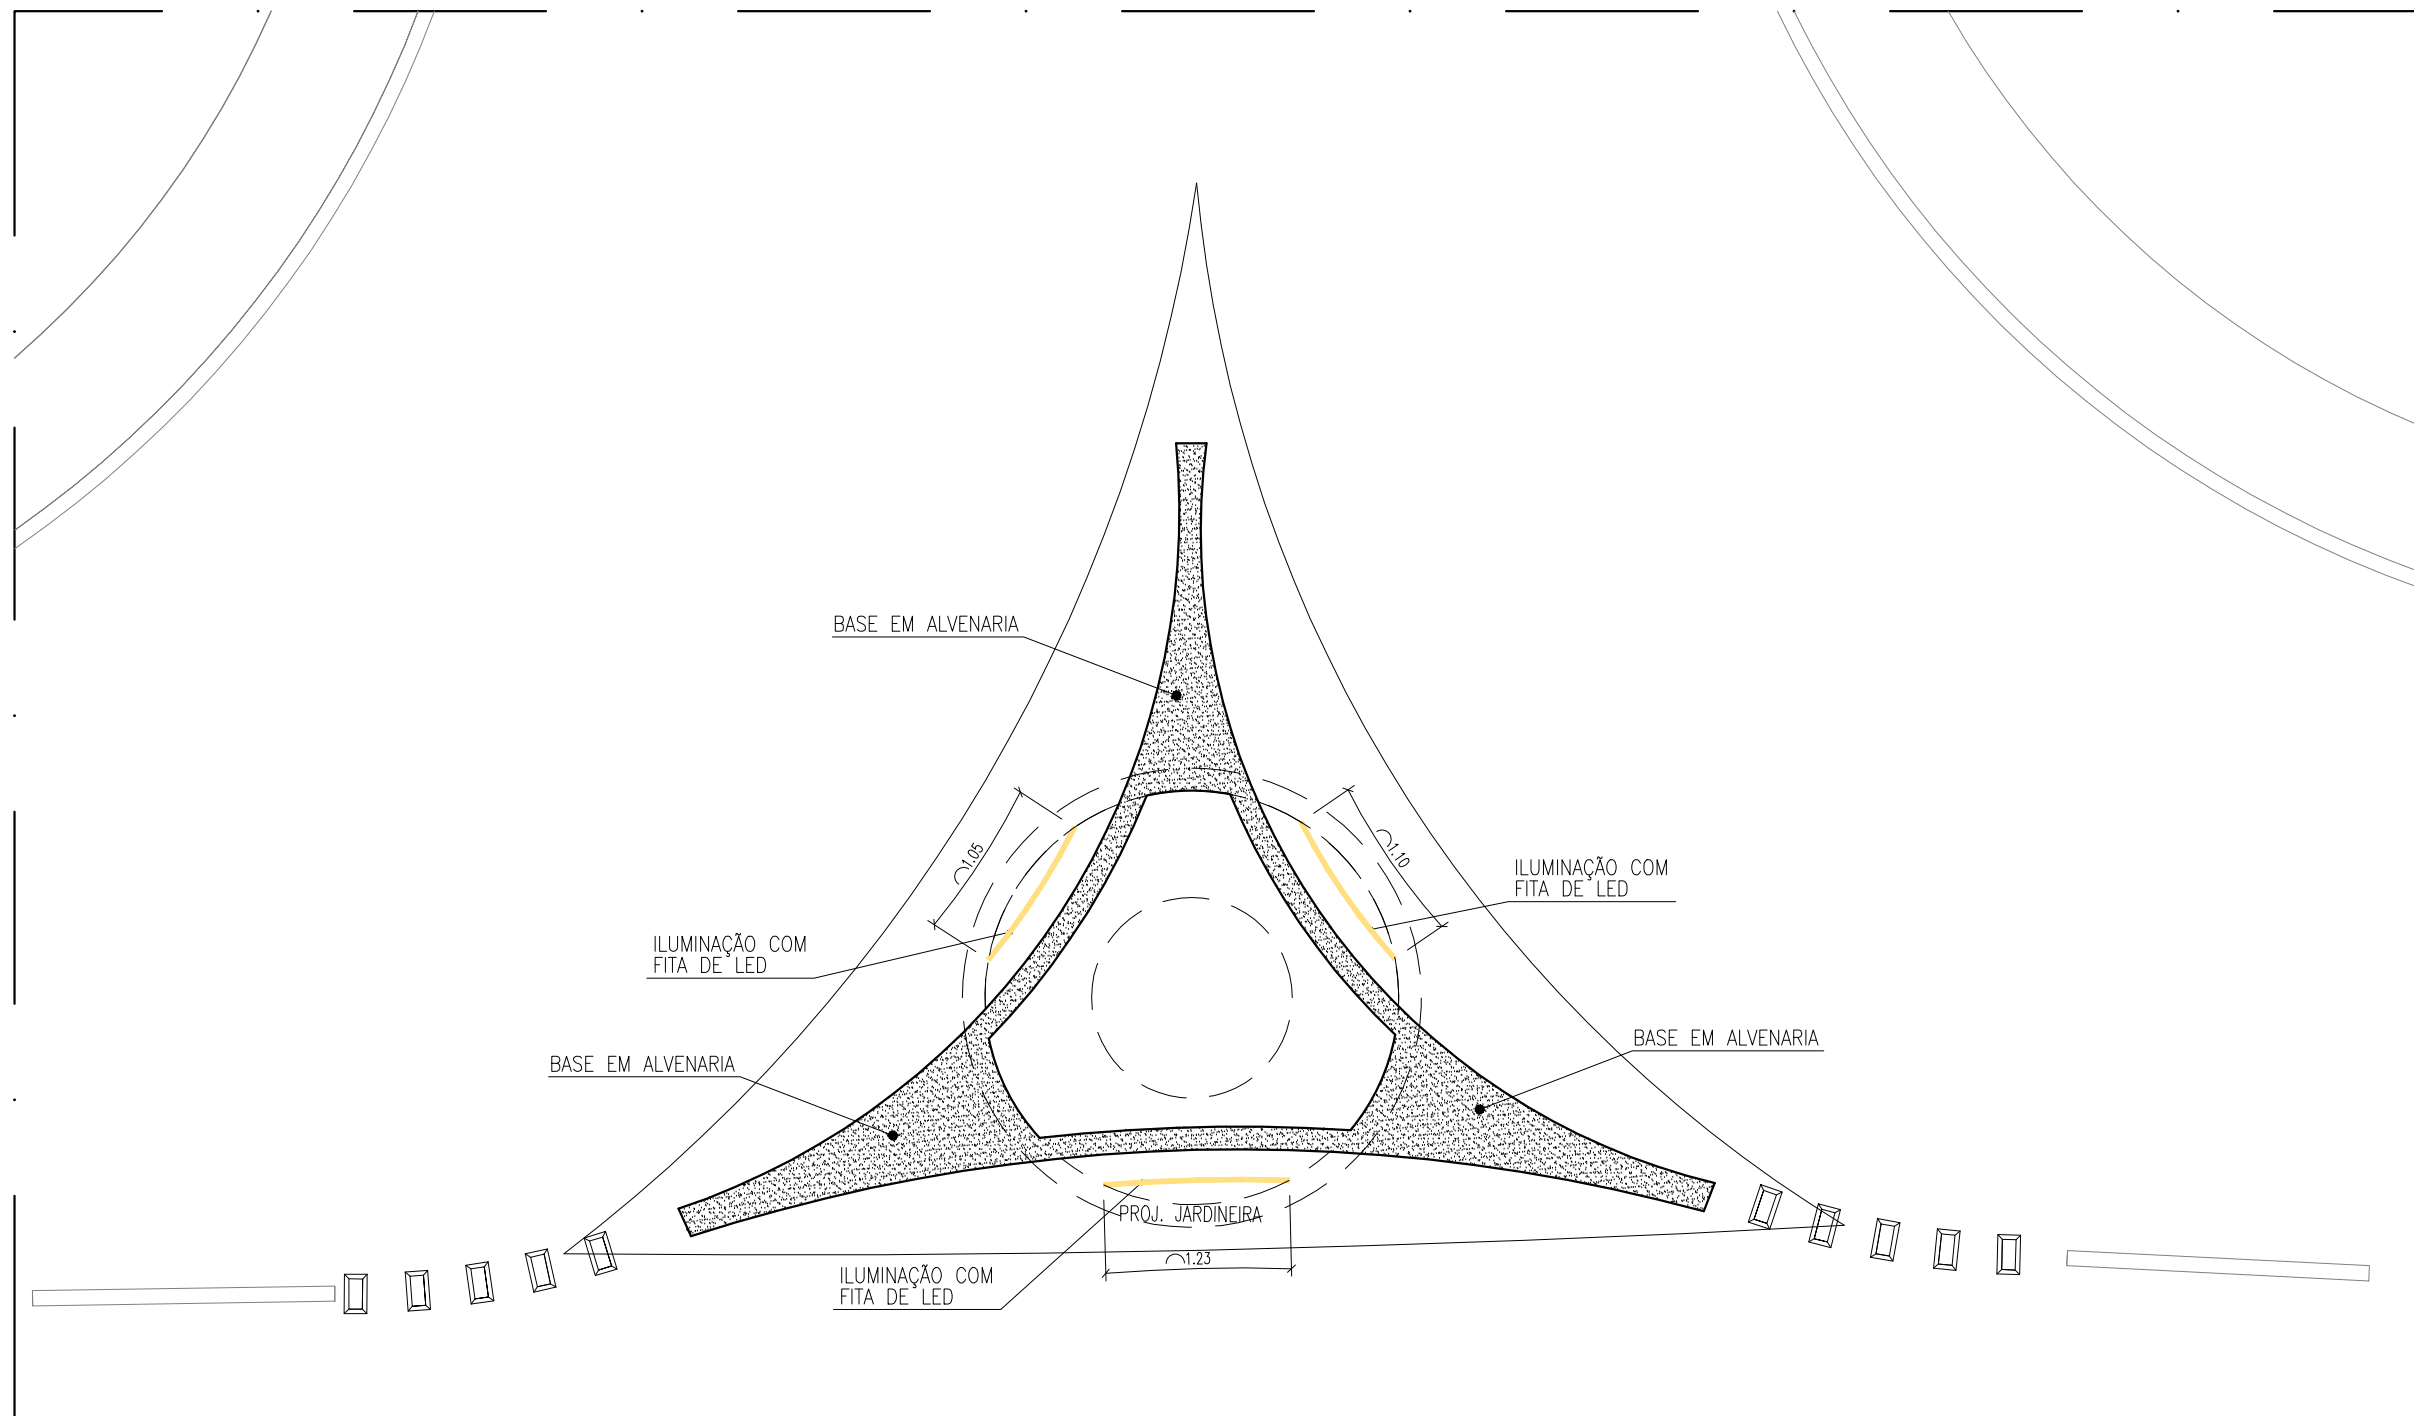

PLANTA BAIXA - LUMINOTÉCNICO
ESCALA 1/50

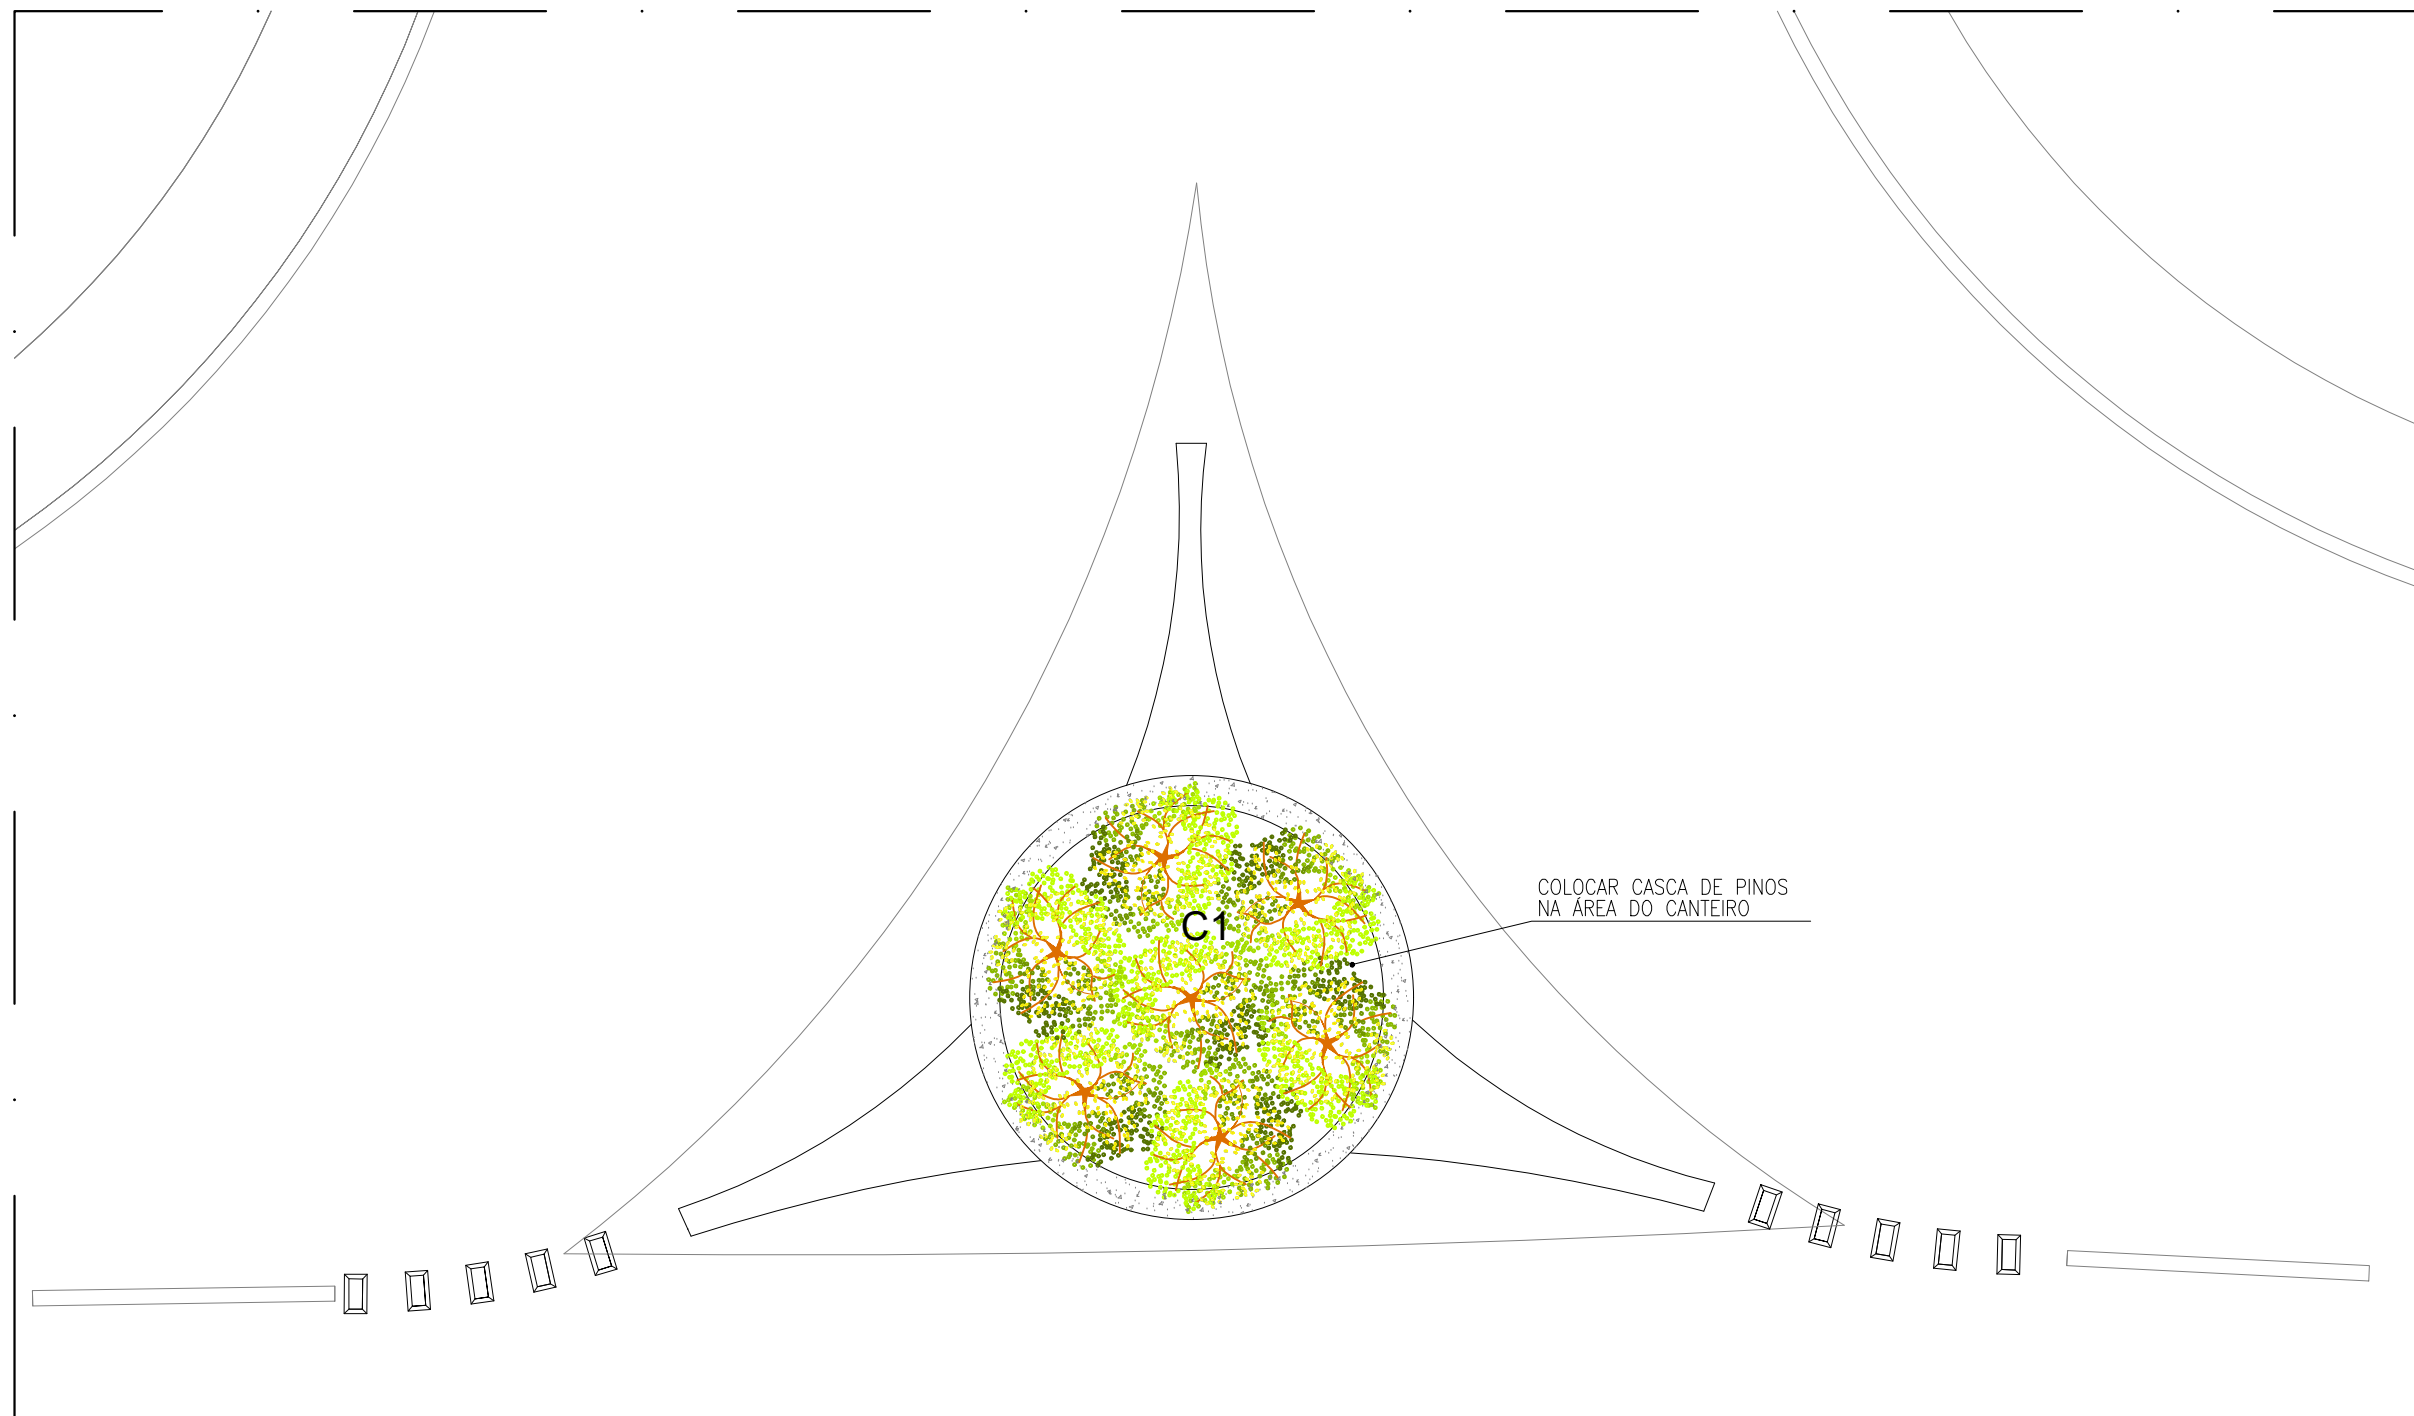

PLANTA BAIXA - COBERTURA VEGETAL
ESCALA 1/50

CÓD	SIMB.	NOME POPULAR	NOME CIENTÍFICO	PORTE (altura)	ESPAÇAMENTO	QUANT. (UN)
C1		Alamanda	<i>Allamanda cathartica</i>	20 cm ou superior	(25x25)cm	56