



1 Vista frontal Subestação  
1 : 50

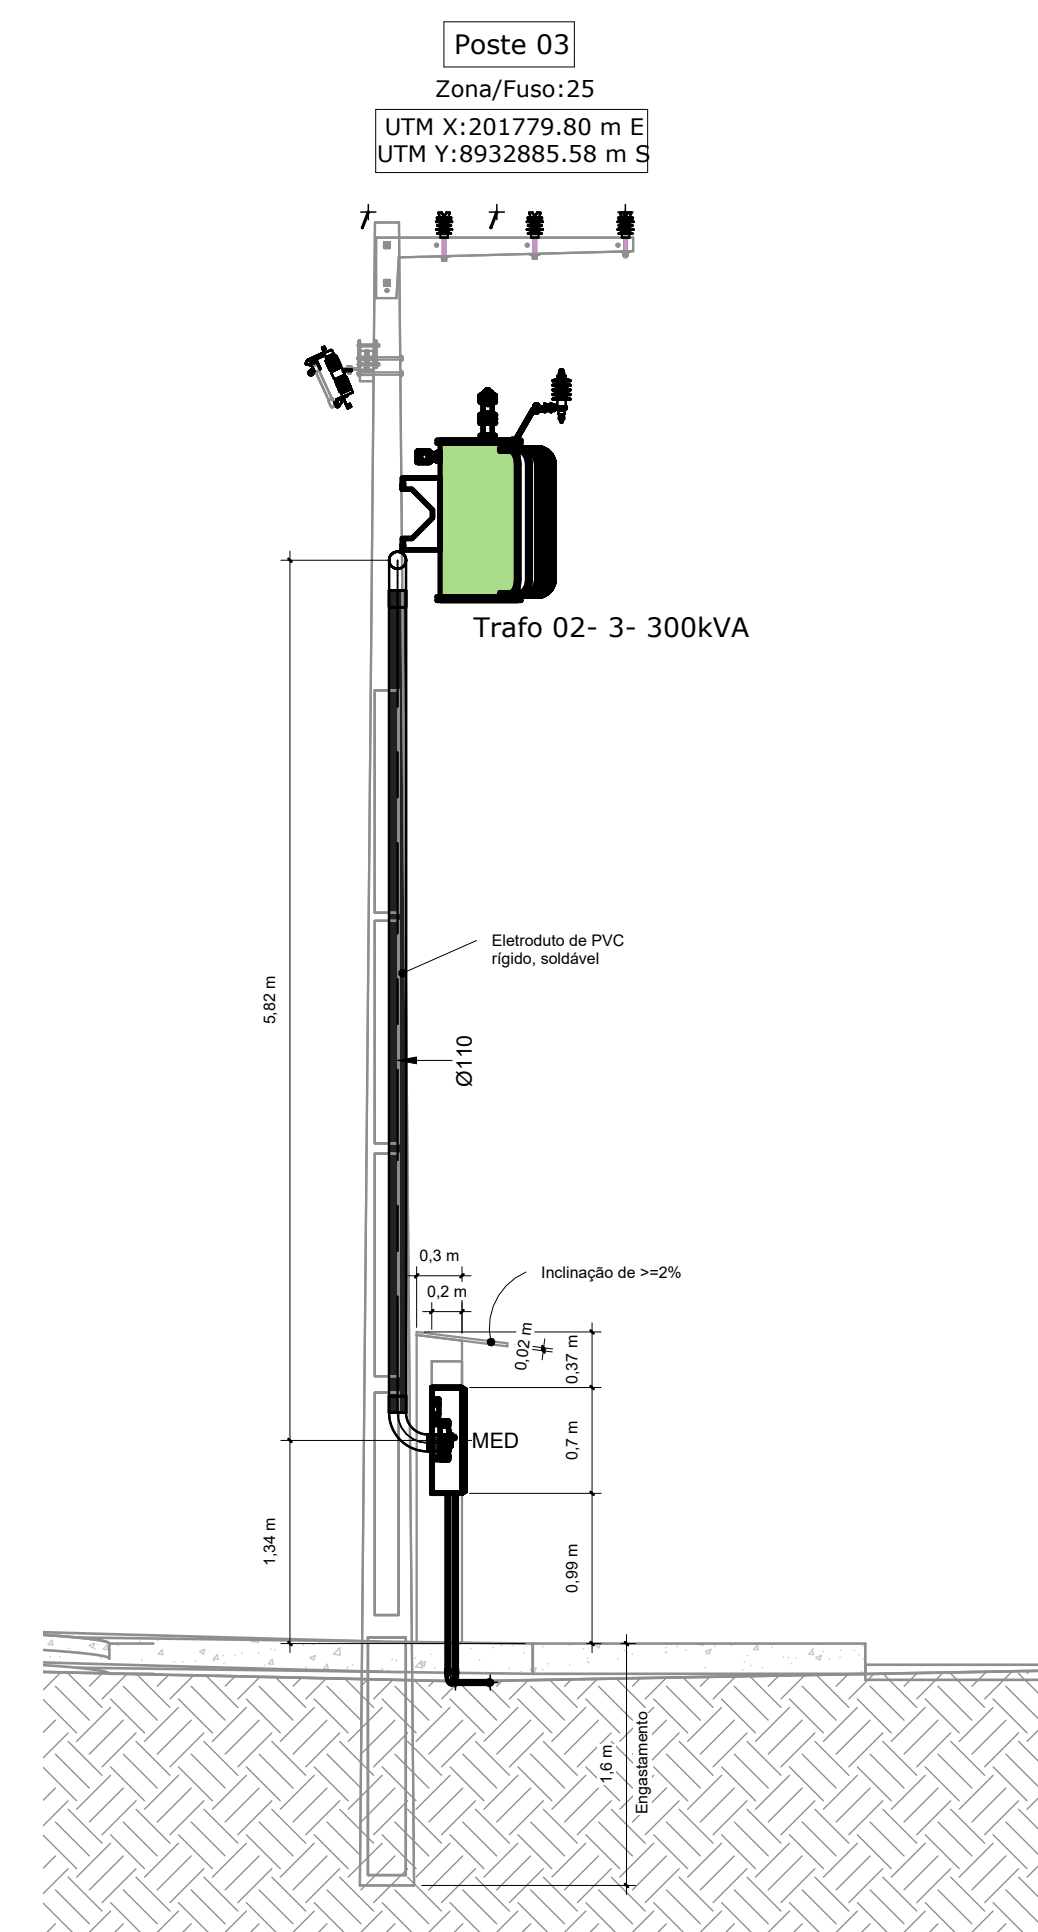

2 Vista lateral Subestação  
1 : 50

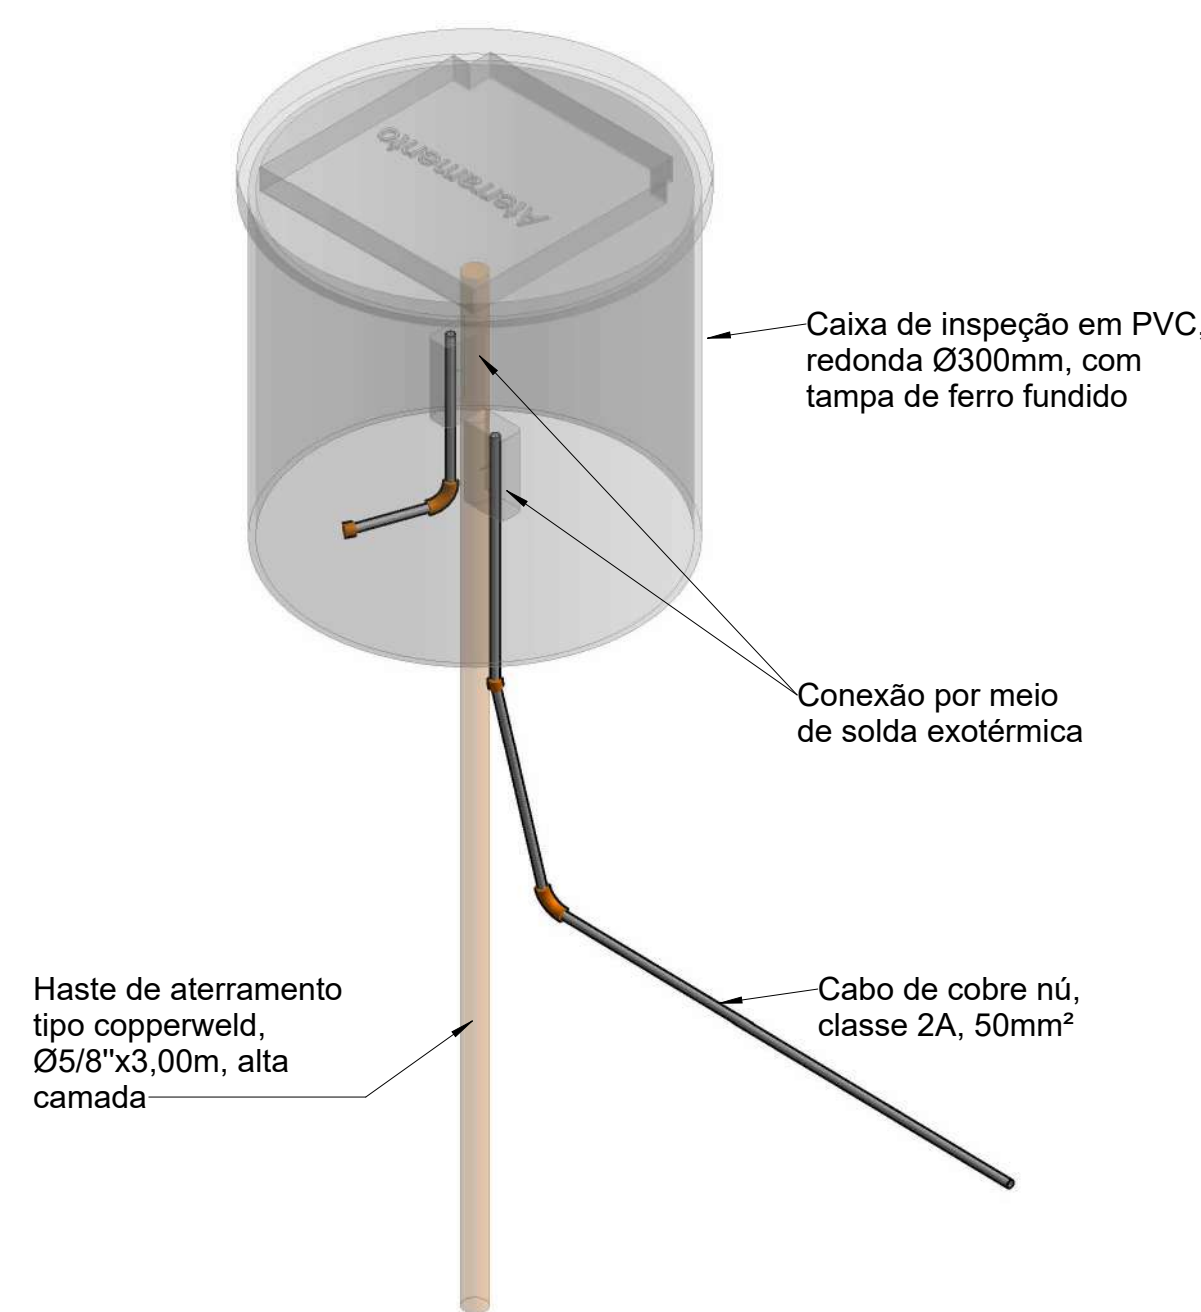

3 Detalhe caixa de inspeção

PREFEITURA MUNICIPAL DE MACEIÓ  
SECRETARIA MUNICIPAL DE INFRAESTRUTURA E URBANIZAÇÃO - SEMINFRA.

ASSESSORIA ESPECIAL DE PLANEJAMENTO  
COORDENADORIA GERAL DE PROJETO TÉCNICOS

03/03 PROJETO

PROJETO ELÉTRICO DE MÉDIA TENSÃO

MERCADO PÚBLICO MUNICIPAL DO JACINTINHO  
R. SÃO JOSÉ, BAIRRO JACINTINHO, MACEIÓ-AL

ESCALA 1 : 50 ÁREA CONSTRUÍDA 1.887,6m² JUN 2023 VISTO ARQº

OBS.:  
Vistas frontais e laterais da subestação e detalhes

PROJETO e DESENHO MOACYR MAGALHÃES CAVALVANTI NETO, CREA 021133635-1