
















 
 







			das luminárias			pelo cabo de aço
008	-	Geral Interno	Quadro de distribuição de embutir		-	Dimensão e quantidade de acordo com o projeto elétrico
INSTALAÇÕES HIDRÁULICAS						
009	-	-	Torneira longa de 15cm, cor branca, de plástico ABS e com bico de mangueira		108unid	-
010	-	-	Mesa bancada de aço inox com panela e cuba de embutir		52unid	-
011	-	-	Sifão universal articulado de plástico branco		52unid	-
012	10cm x 10cm x 5cm	-	Caixa sifonada branca com grelha quadrada		121unid	Para o escoamento de água
013	90x20cm	Circulação	Ralo grelha pluvial de alumínio		168unid	Para o escoamento de água
014	-	-	Caixa D'Água de Polietileno com capacidade de 2000L		22unid	As caixas d'águas ficaram em cima dos boxes
015	90x20cm	Bancadas	Calha pluvial Amanco		-	Localizado embaixo das bancadas



016	-	Banheiro Masculino	Mictório de Porcelanato Branco		07unid	-
017	-	Banheiros	Sanitário com Caixa Acoplada de Porcelanato Branco		11unid	-
018	-	Banheiros	Ducha de Plástico Branca		02unid	Localizadas nos Banheiros Permissionários
019	-	Banheiros	Registro de Plástico Branco		02unid	Localizados nos Banheiros Permissionários para as Duchas
020	16x48,5x37,5cm	Banheiros	Deca - Cuba de Embutir Cerâmica Oval Branca		11unid	-
021	-	Banheiros	Deca - Sifão para Banheiro de Metal		11unid	-
022	-	Banheiros	Celite - Torneira de Parede para Lavatório		11unid	-
023	56x34x18cm	-	Docol – Cuba Inox Alto Brilho sem Válvula		01unid	Utilizada nas bancadas dos boxes, tarimbas, lanchonetes e cozinhas
024	-	-	Docol – Sifão para Cozinha Cromado		01unid	Utilizada nas bancadas dos boxes, tarimbas, lanchonetes e

						cozinhas
025	-	-	Deca – Torneira de Cozinha de Mesa Bica Alta Max Cromado		01unid	Utilizada nas bancadas dos boxes, tarimbas, lanchonetes e cozinhas
REVESTIMENTOS						
026	180x180cm	Circulação	Piso em Granilite Branco		800,49m²	Com espessura de 8mm, mistura em betoneira, colocação das juntas brancas, aplicação do piso, 4 polimentos com politriz, estucamento, selador e cera
027	45x45cm	Boxes, Tarimbas (Piso) e Lixos	Revestimento Eliane – Forma Branco, AC.		1.199,64m²	Aplicada com argamassa ind. AC-II, Rejunte Acrílico Branco
028	15x15cm	Boxes - Parede	Revestimento Eliane – Boreal Branco		1.483,47m²	Aplicada com argamassa ind. AC-II, Rejunte Acrílico Branco
029	15x15cm	Boxes - Parede	Revestimento Eliane – Boreal Verde		1.037,51m²	Aplicada com argamassa ind. AC-II, Rejunte Acrílico Branco
030	Conferir nas pranchas	Bancadas	Granito Andorinha Cinza		-	Material das bancadas dos boxes, tarimbas e banheiros
031	-	Paredes	Tijolo Aparente		-	Os tijolos vão ser os mesmo que vão ser utilizados para a construção do projeto

032	Conferir em Planta	Divisórias dos Mictórios e Boxes	Granito Andorinha Cinza		-	Divisórias dos banheiros, no local dos boxes vai haver abertura para ser colocado as portas
033	-	-	Tinta Acrílica na cor Branco	-	-	Utilizada na pintura das áreas internas do mercado
ESQUADRIAS E ELEMENTOS DE FACHADA						
034	1,60x2,45m	-	Porta de Giro com 01 folha de Chapa Metálica	-	04unid	Portas das Áreas Externas
035	3,20x3,35m	-	Porta de Giro com 02 folha de Chapa Metálica	-	06unid	Portas das Áreas Externas
036	0,90x2,10m	-	Porta de Giro com 01 folha de Madeira	-	05unid	Portas Internas
037	0,80x2,10m	-	Porta de Giro com 01 folha de Madeira	-	09unid	Portas Internas
038	2,70x2,10m	-	Porta de Correr com 04 folhas de Vidro	-	01unid	Porta Interna
039	0,70x1,50m	Divisórias Sanitárias	Porta de Alumínio	-	13unid	Por utilizada nas divisórias sanitárias dos banheiros
040	2,75x2,10m	Boxes	Porta de Enrolar de Aço		36unid	Portas utilizadas nos boxes com abertura para área externa
041	3,50x2,10m	Boxes	Porta de Enrolar de Aço		04unid	Portas utilizadas nas lanchonetes internas
042	Conferir em planta	-	Cobogó 7,5x7,5cm		-	Localizados na parte superior do mercado

043	Conferir em planta	-	Janela Pivotante Horizontal		-	-
044	Conferir em planta	-	Marquise de Concreto	-	-	
045	-	Boxes	Forro de Gesso	-	-	Aplicado nos boxes
046	-	Coberta	Telha Metálica Termoacústica		1.614,25m²	-
047	-	Coberta	Kit Calha de Aço Galvanizado		-	Localizada na cobertura para escoamento de águas pluviais
048	-	Beirais Externos	Letreiro em Chapa Metálica	-	-	O Letreiro com nome do Mercado
ALVENARIAS / ESTRUTURA						
049	-	Fechamento do galpão e paredes dos boxes	Alvenaria Estrutural	-	-	-
050	-	Tarimbais	Alvenaria Convencional	-	-	-
051	-	Laje dos Boxes	Alvenaria Estrutural	-	-	Onde houver as Caixas d'Água
BANHEIRO PCD						
052	Conferir no Projeto	Banheiros PCD	Barras de Apoio Cromado		-	Barras presente no Banheiro PCD, nas portas, de apoio para o sanitário e cuba
053	60x45cm	Banheiros PCD	Lavatório para Coluna de Porcelanato com mesa acesso plus		01	-
054	-	Banheiros PCD	Torneira Hospitalar Clínica Mesa Cotovelo Metal Bica Baixa		01	-

055	-	Banheiros PCD	Celite - Bacia para Caixa Acoplada 3/6L sem Abertura Frontal Acesso Plus Branca		01	-
-----	---	------------------	--	---	----	---

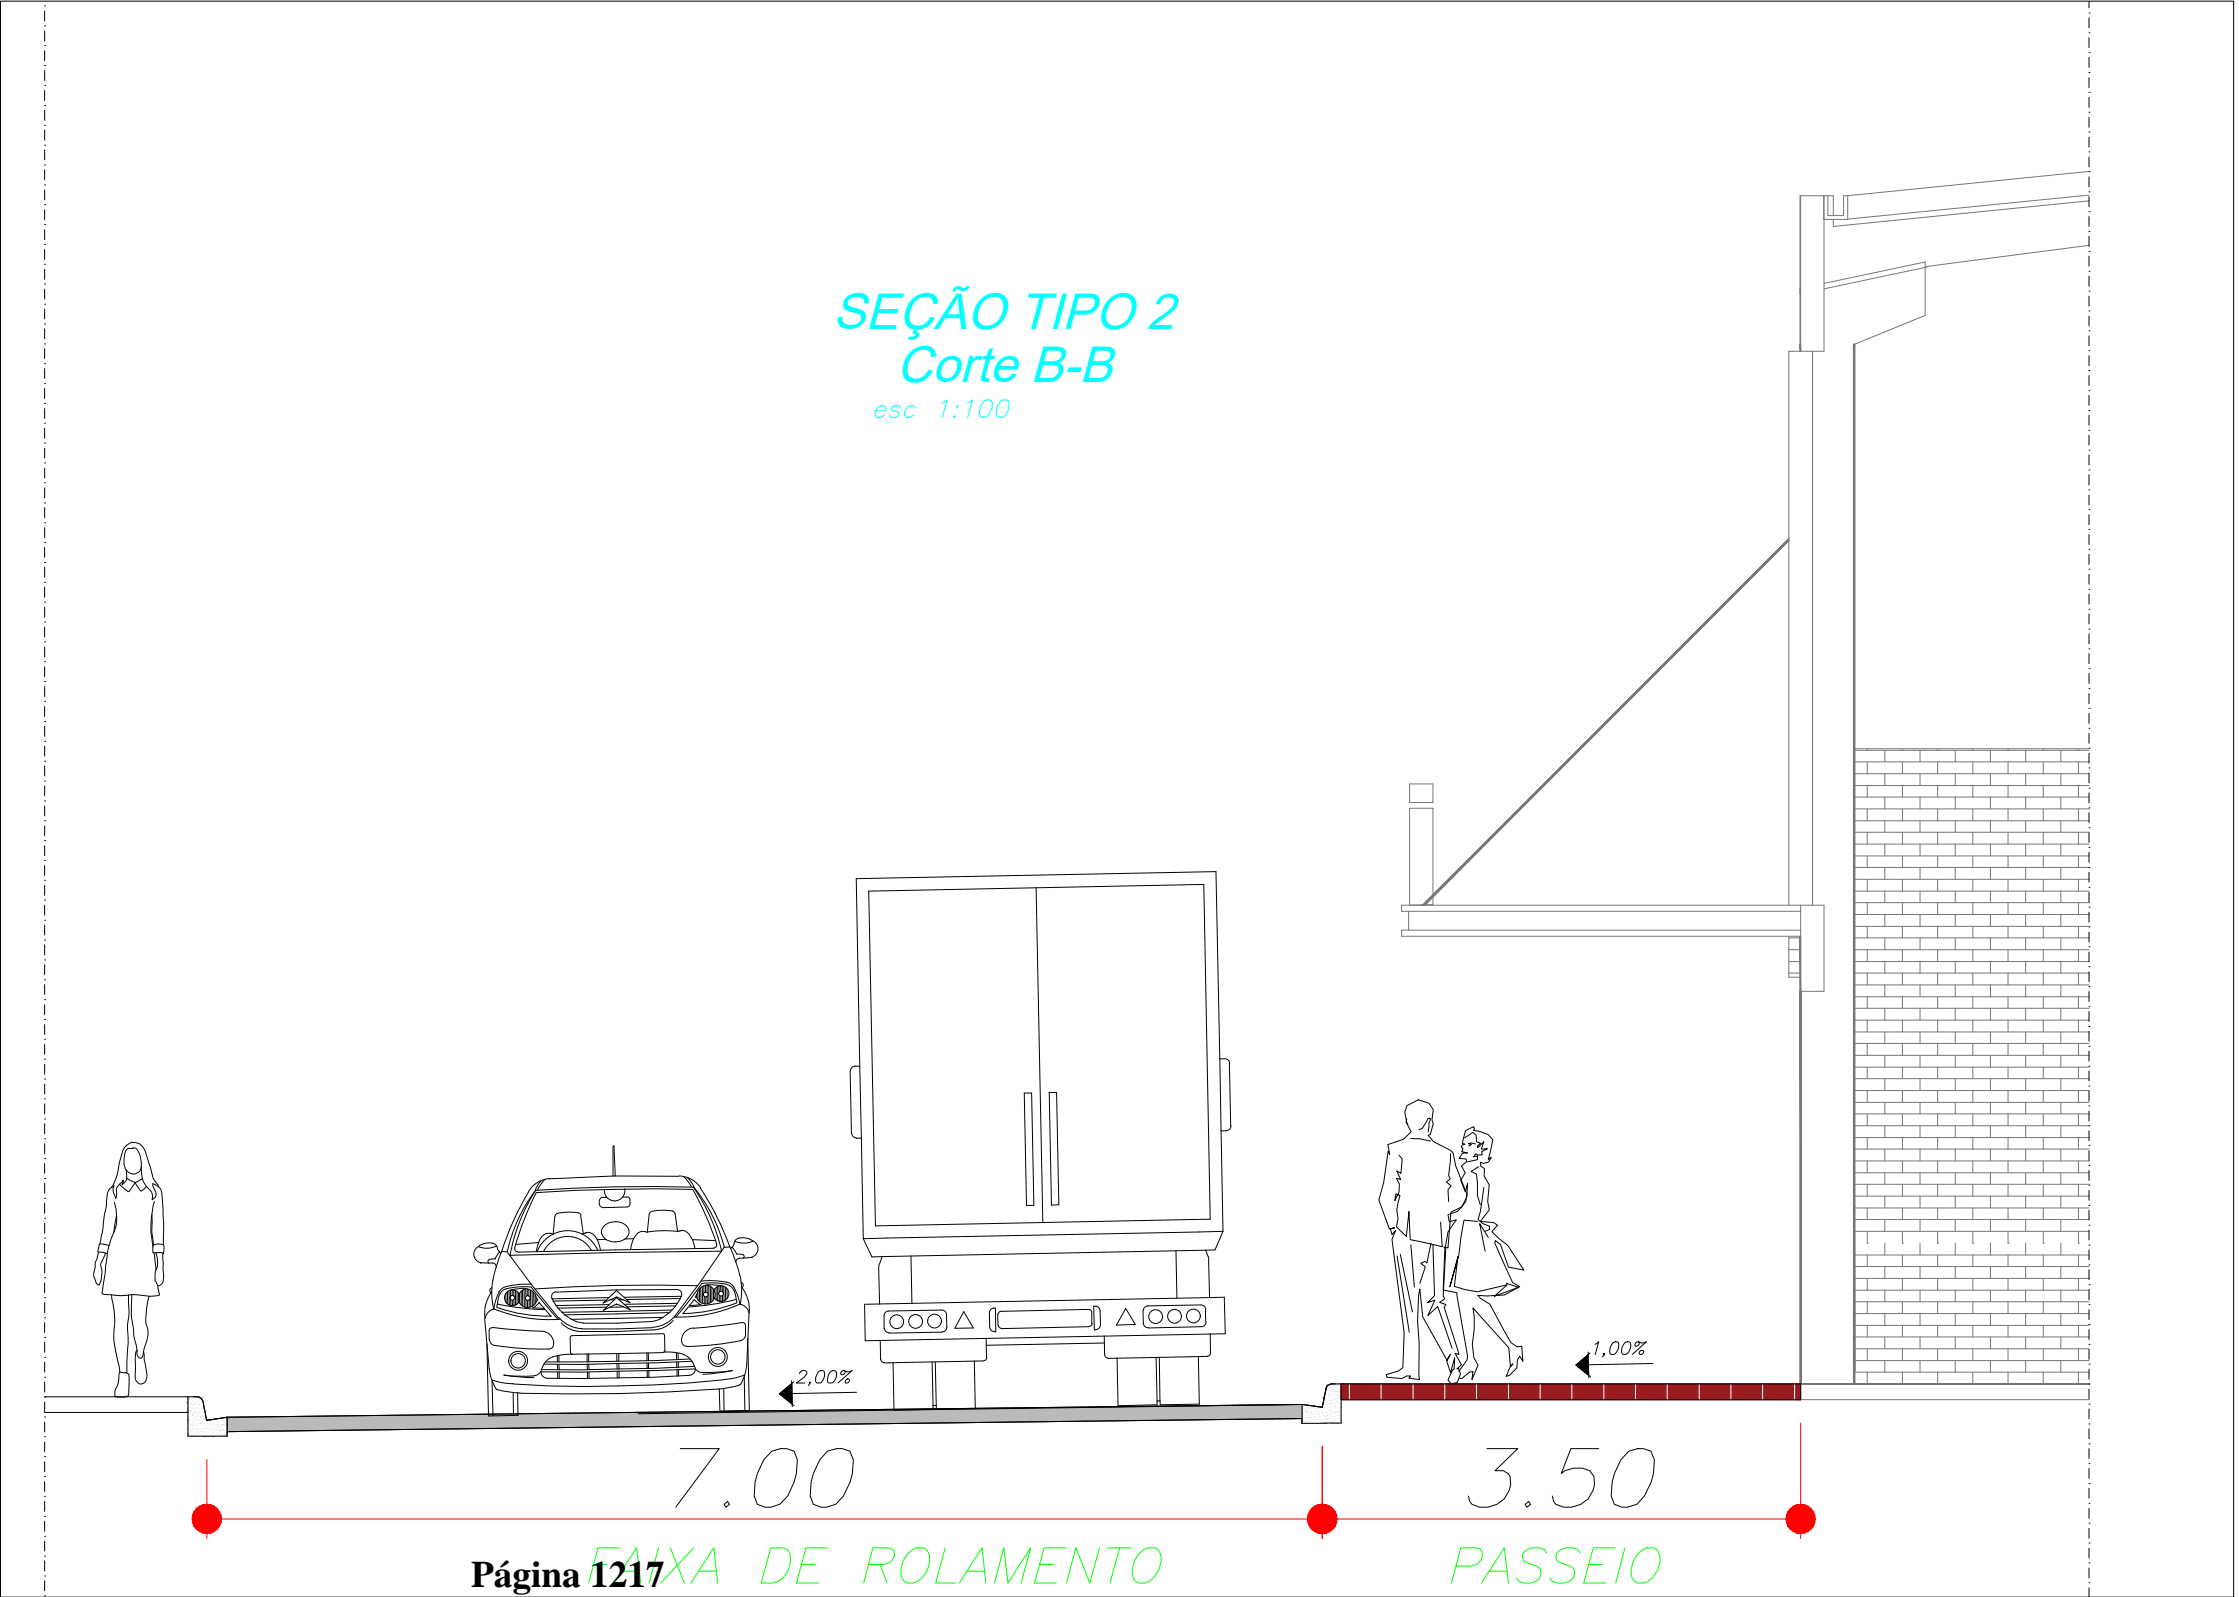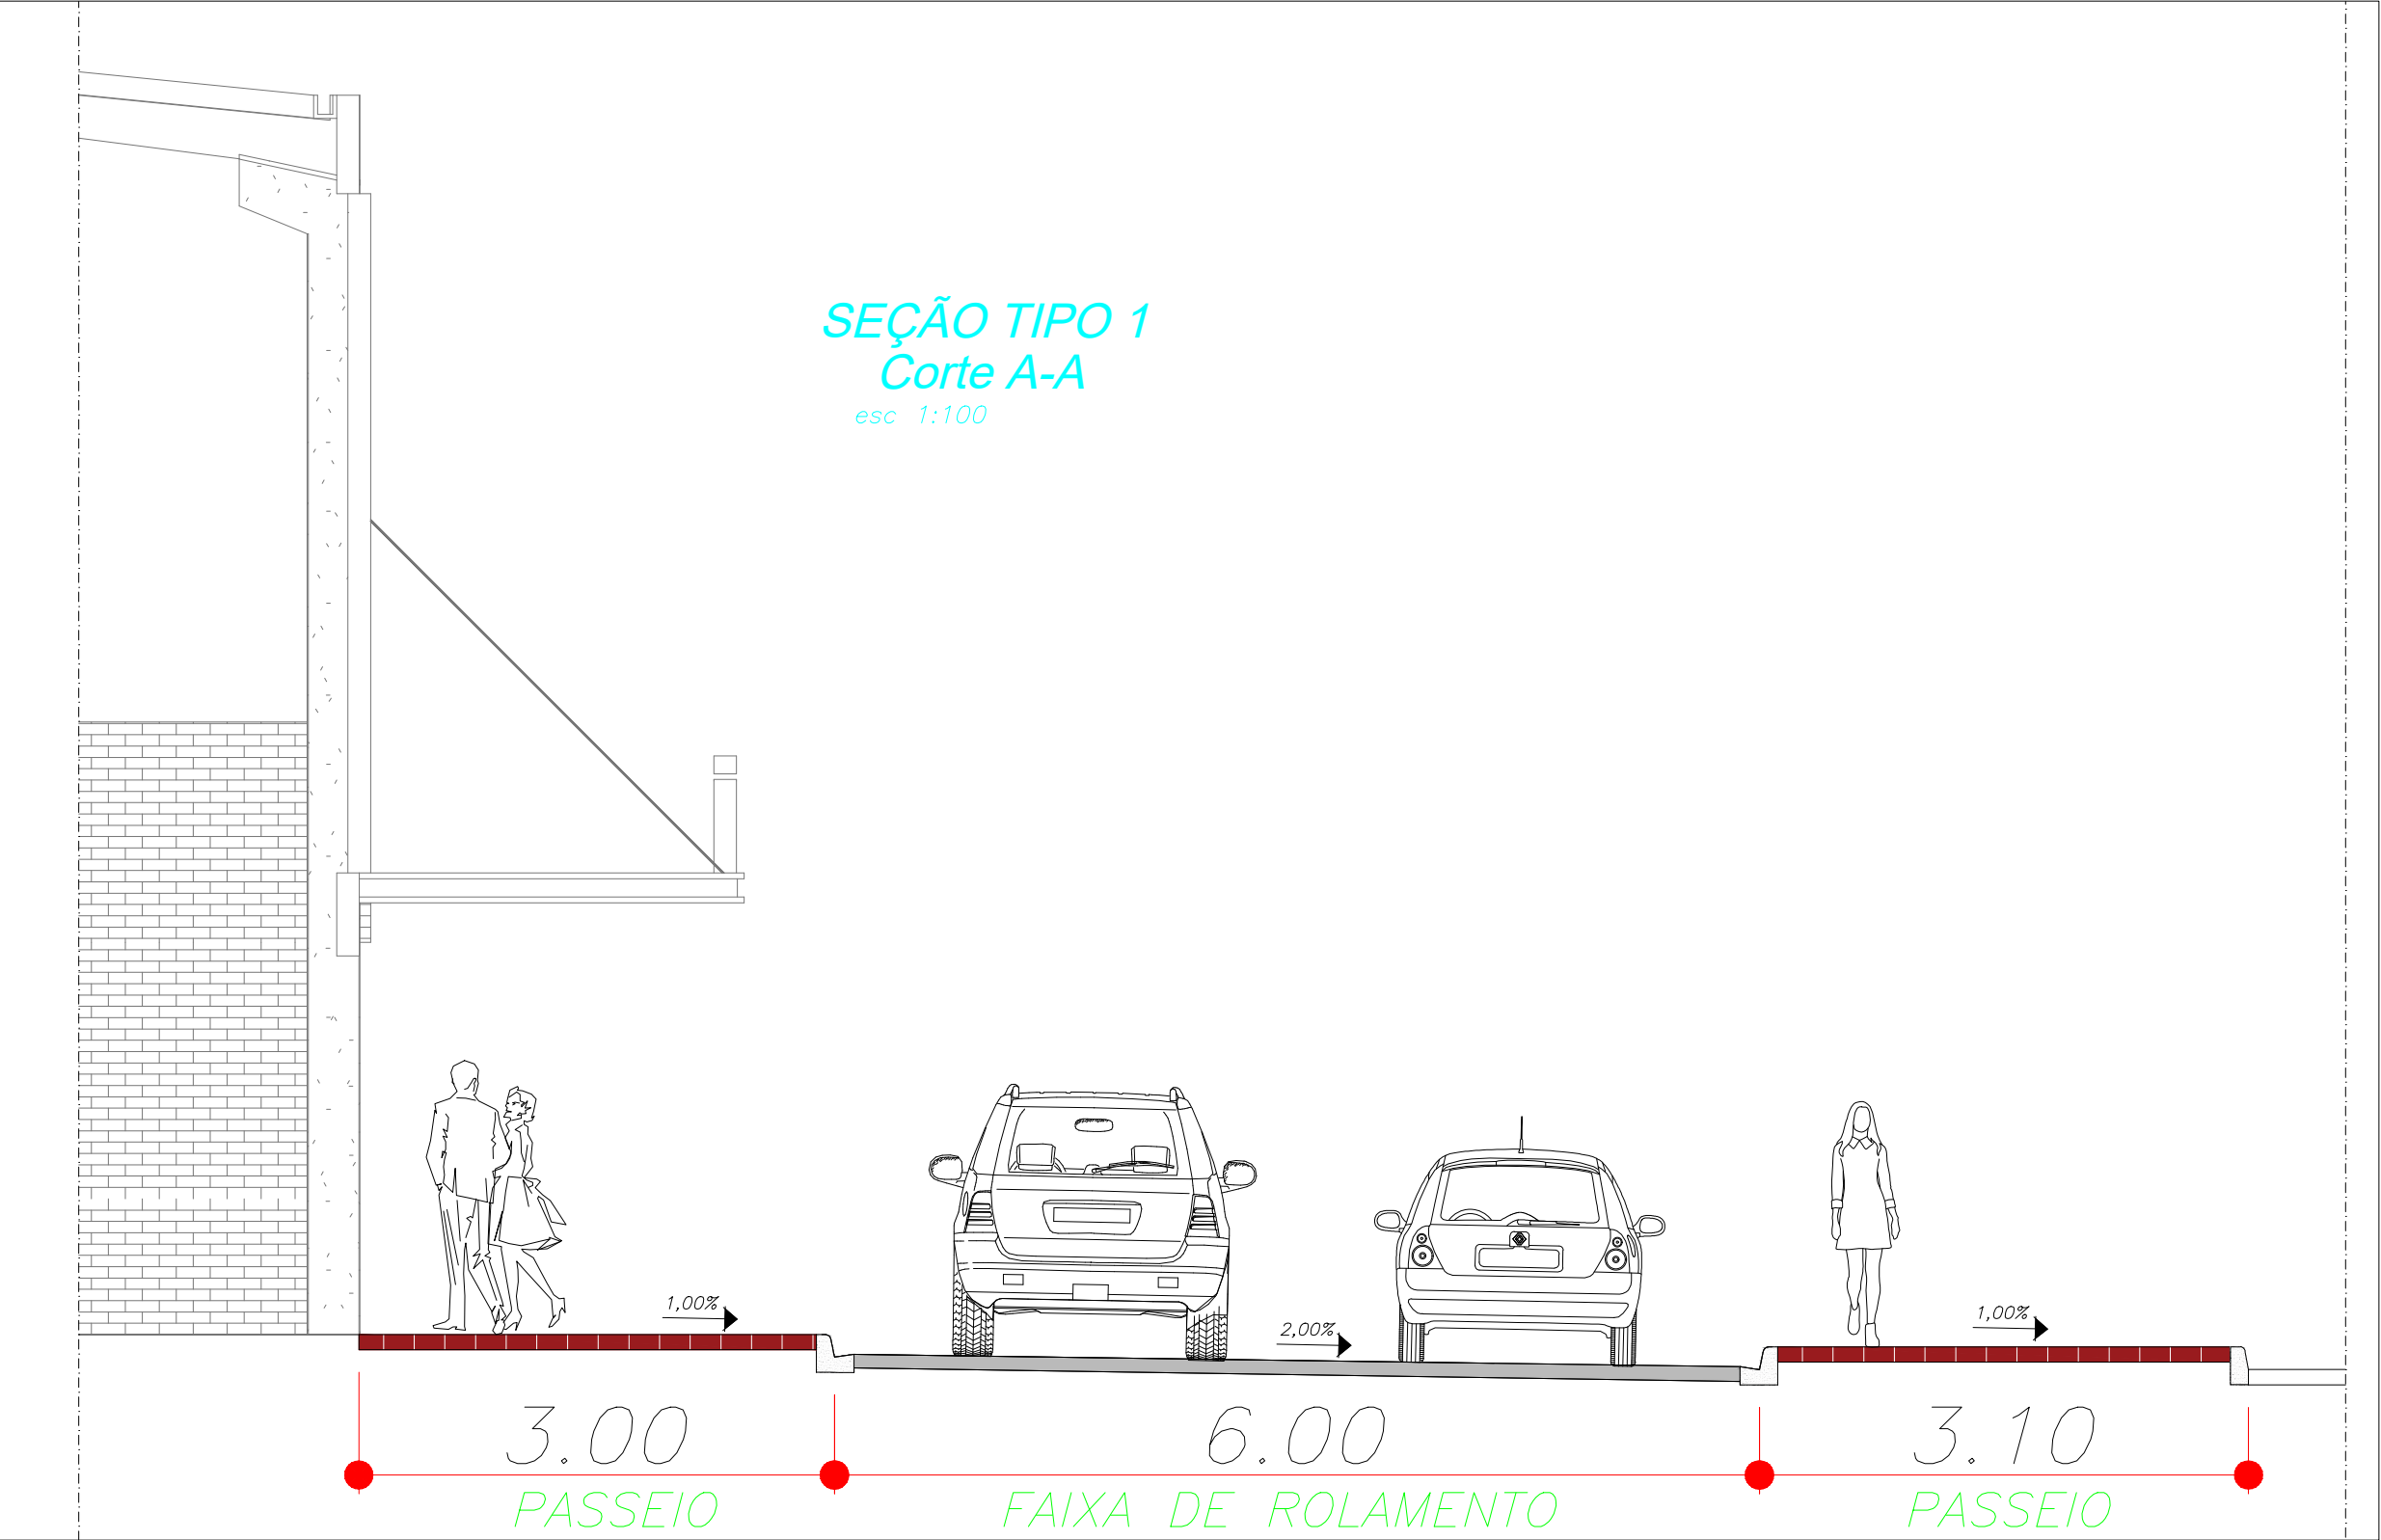

PREFEITURA MUNICIPAL DE MACEIÓ
SECRETARIA MUNICIPAL DE INFRAESTRUTURA E URBANIZAÇÃO - SEMINFRA.

ASSESSORIA ESPECIAL DE PLANEJAMENTO
COORDENADORIA GERAL DE PROJETOS TÉCNICOS

01/01 PROJETO

PROJETO DE GEOMÉTRICO DO ACESSO RODOVIÁRIO

- MERCADO PÚBLICO MUNICIPAL DO BENEDITO BENTES
- RUA CAINHA

ESCALA 1/250 GEOMETRICO NOVEMBRO 23 VISTO ARQº

OBS.

PROJETO e DESENHO MOACYR MAGALHÃES CAVALVANTI NETO, CREA 021133635-1