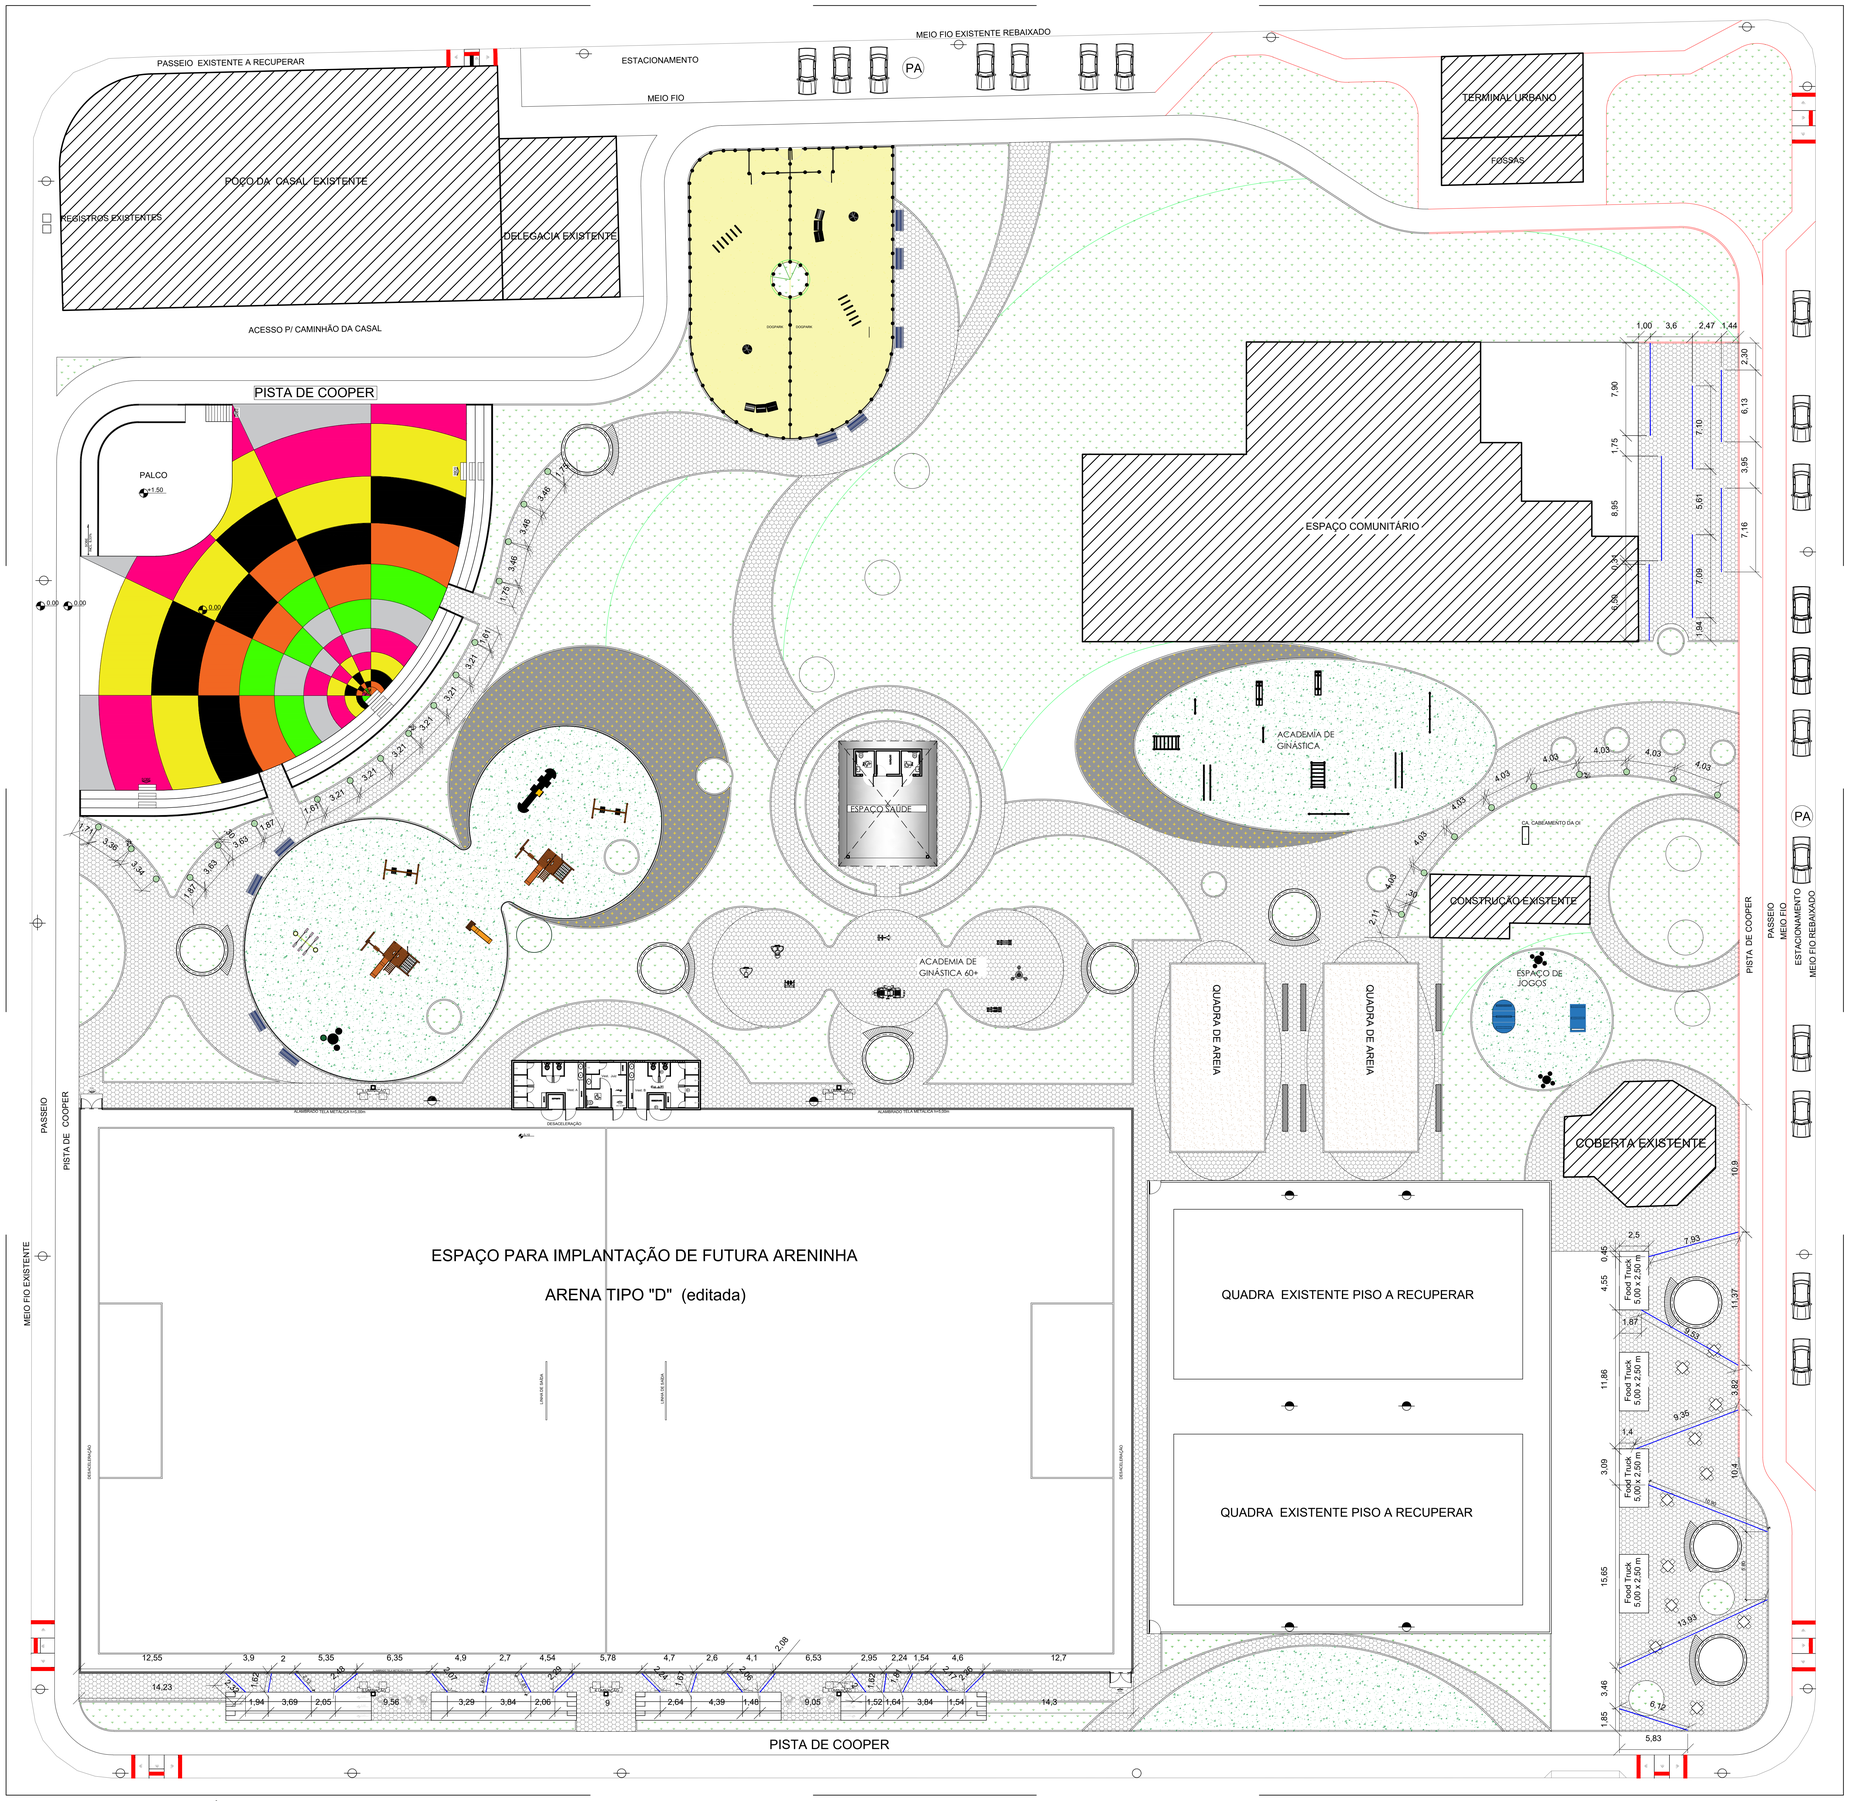

PLANTA BAIXA - LUMINOTÉCNICO

ESCALA 1/200

DOCUMENTOS DE REFERÊNCIA

NOTAS GERAIS

LEGENDA

PROPRIETÁRIO: PREFEITURA MUNICIPAL DE MACEIÓ–AL

RESPONSÁVEL TÉCNICO: RITA SOUZA – CAU: A20283–5

PREFEITURA DE MACEIÓ

SEMINFRA
Secretaria Municipal de Infraestrutura

RK ENGENHARIA

PROJETO:
PLANTA DE PAISAGISMO – ARENA Nº 19
RUA DEZESSEIS – CLIMA BOM.PRÓXIMO

ELABORADO POR:
RITA SOUZA:CAU: A20283–5
MORGANA: CAU: A287860–7
TATIANE: CAU: A953170–4
ESTAGIÁRIA: LAYSLA MESSIAS

VERIFICADO POR:

APROVADO POR:

TÍTULO:
PLANTA DE ILUMINAÇÃO – ARENA 19

DATA:	CÓDIGO:	REVISÃO:	ESCALA:	DESENHADO POR:
MAIO/2023	SIGLA DA OBRA: PMM – PAI – ARQUITETURA: 01 – DOC: 02/ SEQUÊNCIAL: 003	PROJETO INICIAL	1/200	EQUIPE RITA SOUZA