




2 Implantação
1 : 250

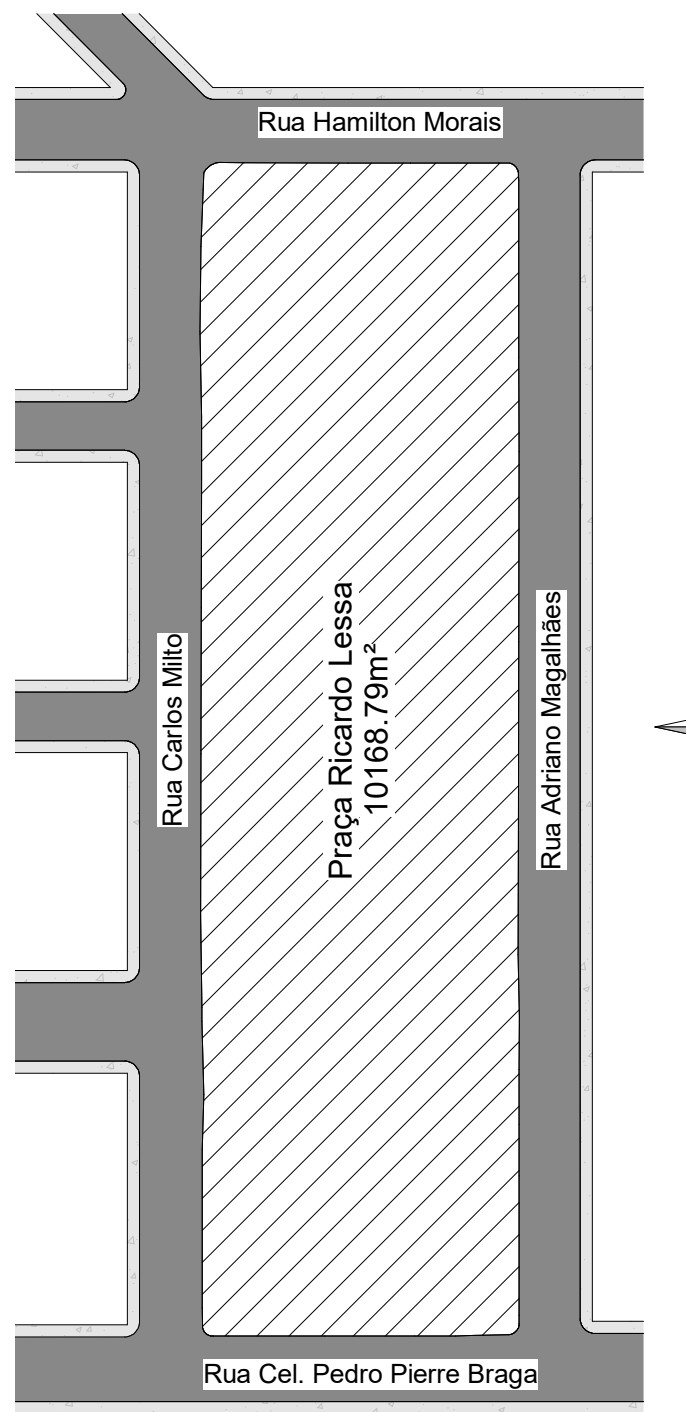

03 Planta de Situação
1 : 1250

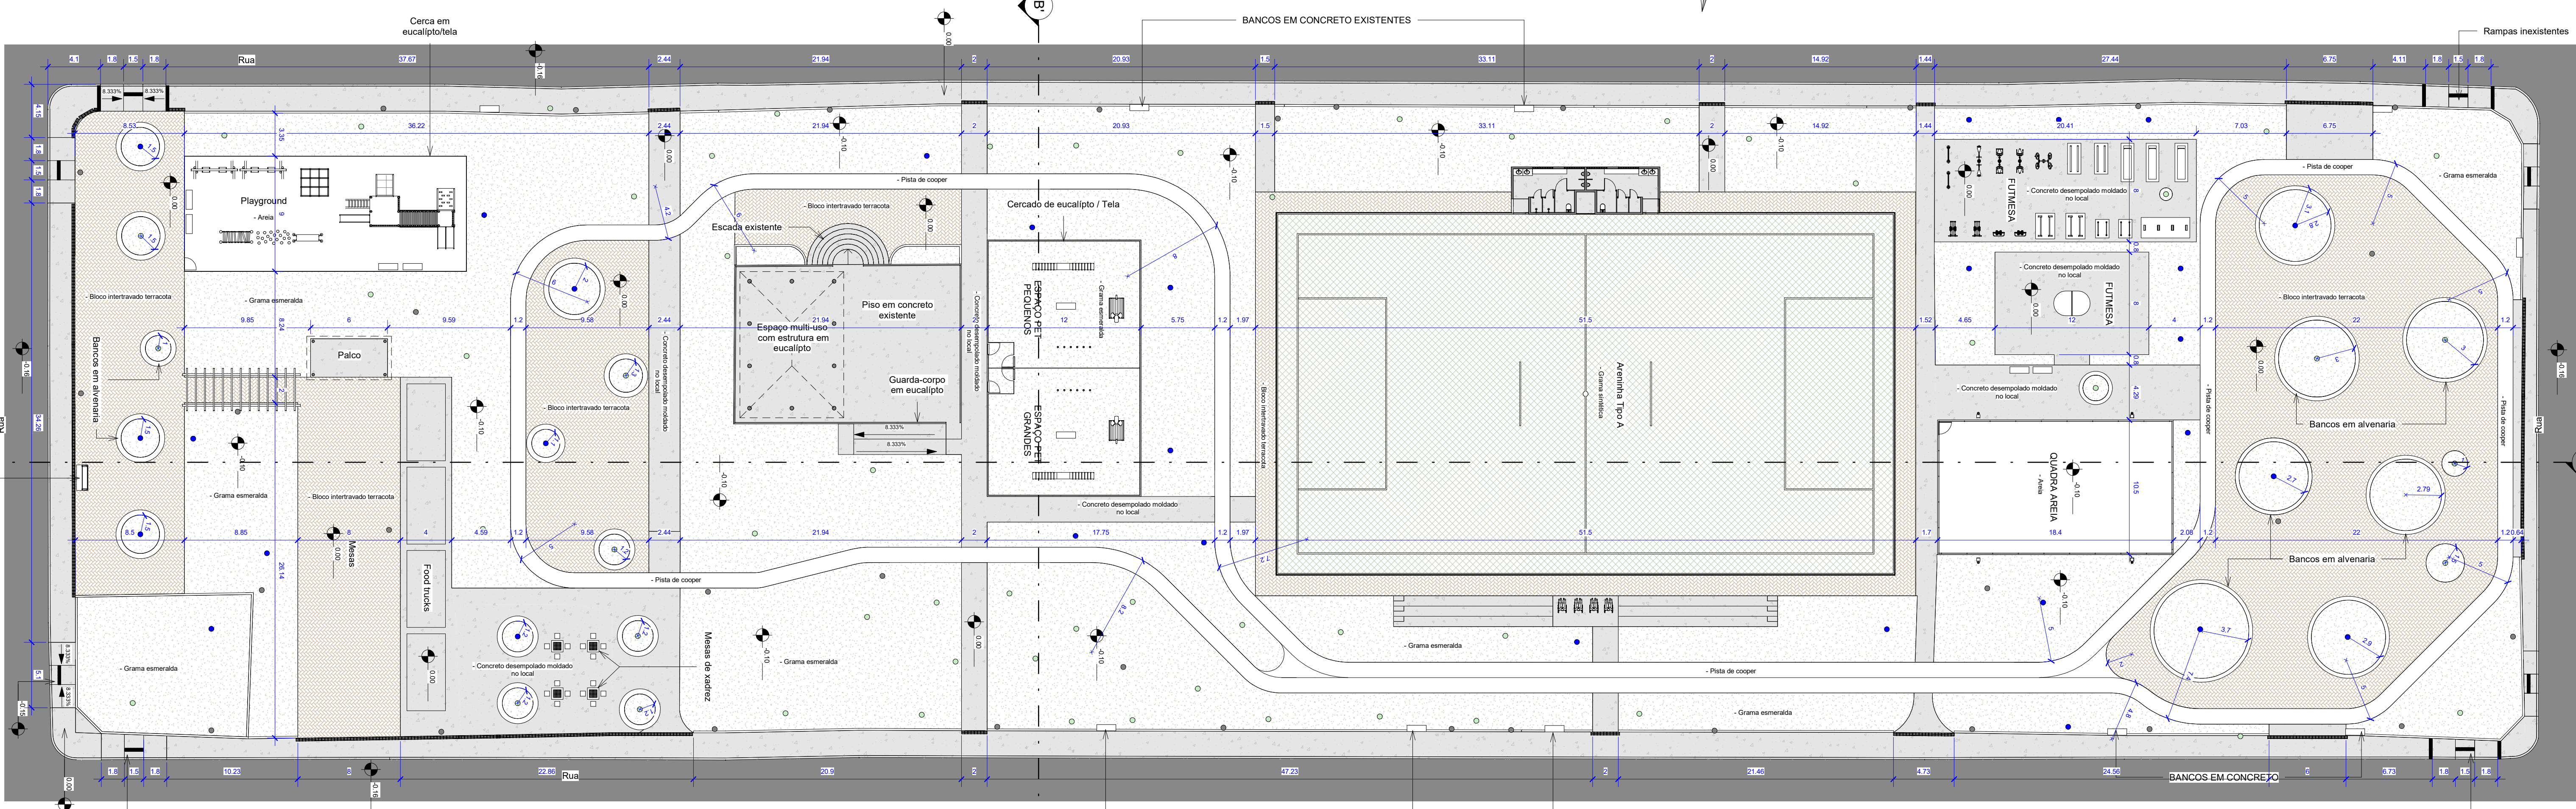

1 Planta baixa
1 : 250



**PREFEITURA MUNICIPAL DE
MACEIÓ**
SUDES
SUPERINTENDÊNCIA MUNICIPAL DE
DESENVOLVIMENTO SUSTENTÁVEL

**PROJETO DE INTERVENÇÃO URBANA
PRAÇA RICARDO LESSA / DUBEUX LEÃO**

Implantação / Planta Baixa

Rua Carlos Mito, 98 - Tabuleiro do Martins, Maceió/AL

RESPONSÁVEIS TÉCNICOS:
VITOR CAVALCANTI BELTRÃO

ESCALA: Como Indicado

DATA: 31/03/2023


Implantação / Planta Baixa

01


EQUIPE RESPONSÁVEL: VITOR CAVALCANTI BELTRÃO

LEGENDA


- Demolir
- Construir
- Manter
- Árvore (suprimida)
- Árvore (manter)
- Árvore (proposta)
- Postes (manter)

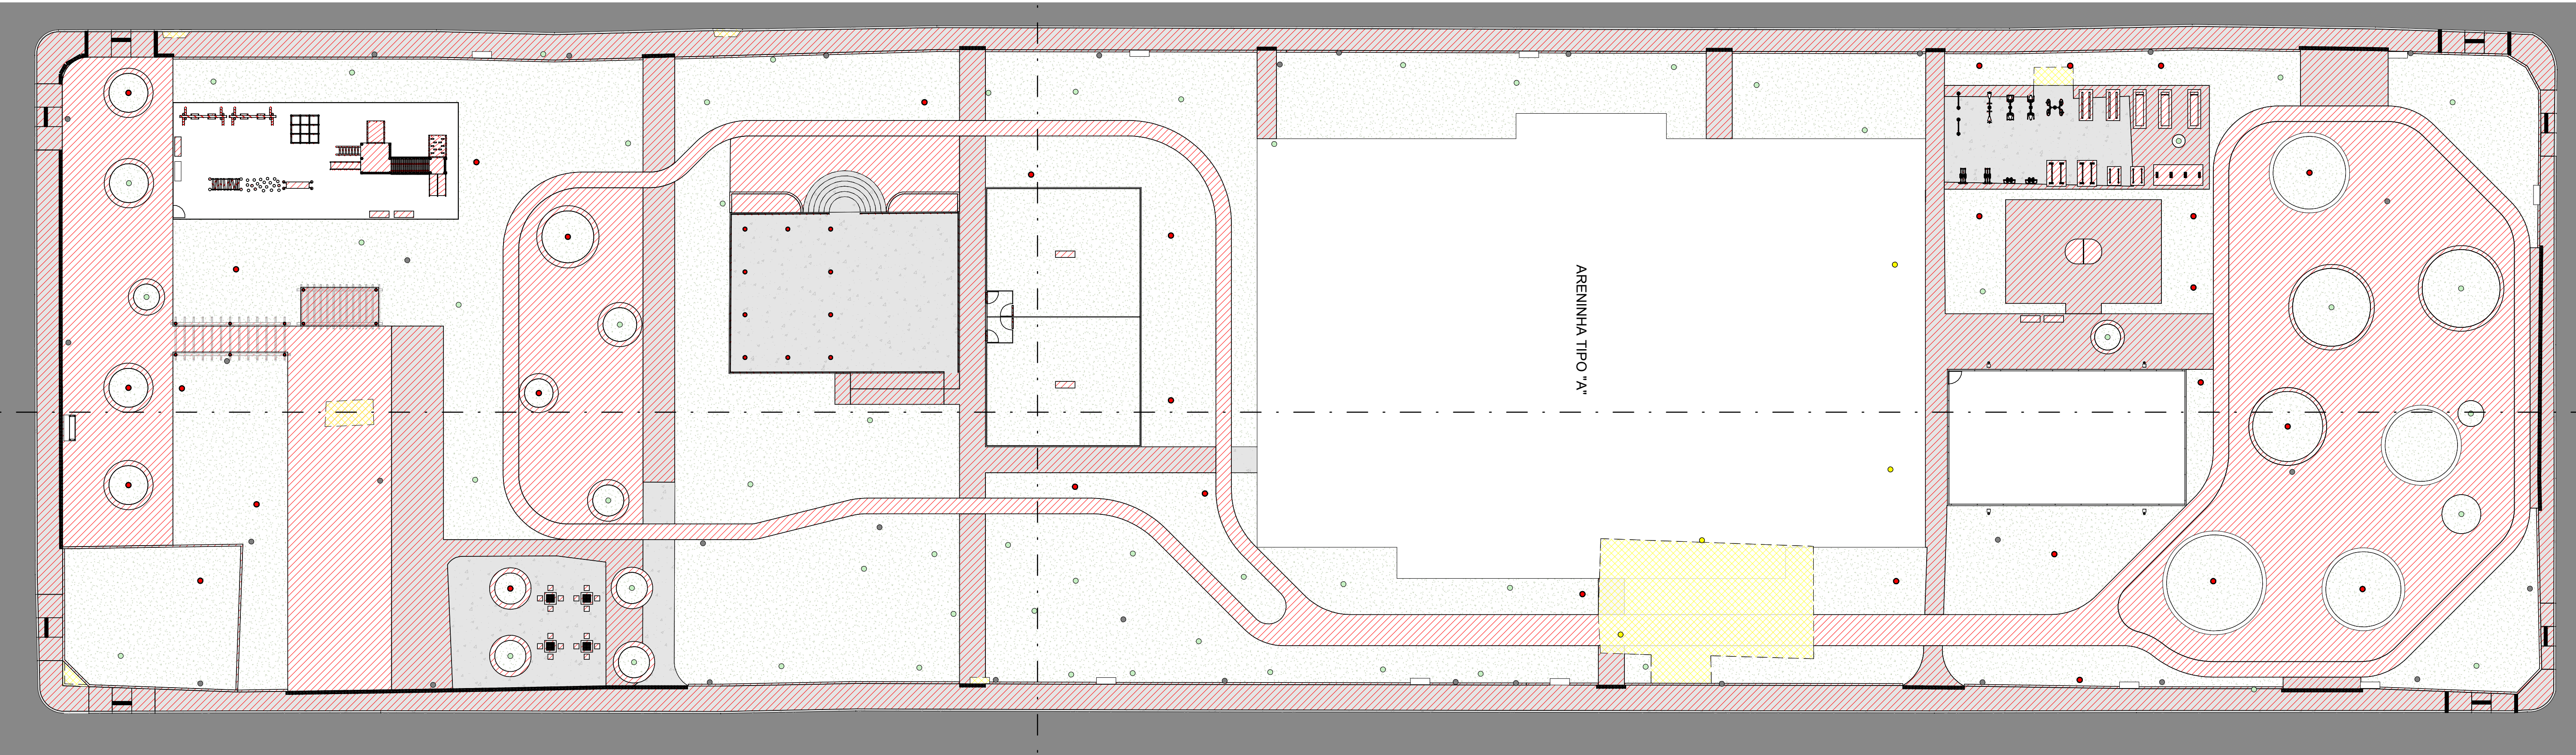


1 Construir/Demolir
1 : 250

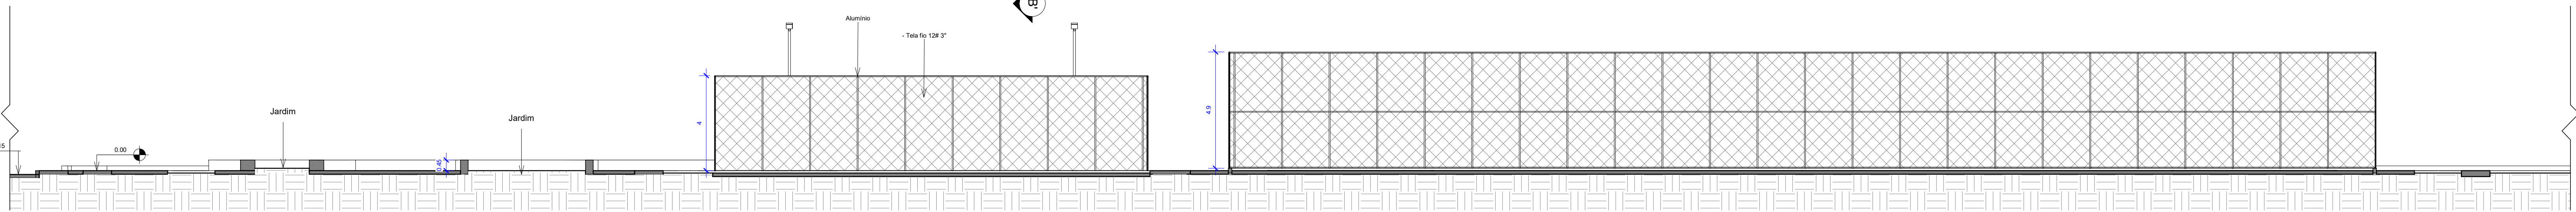


03 Corte A-A'
1 : 125

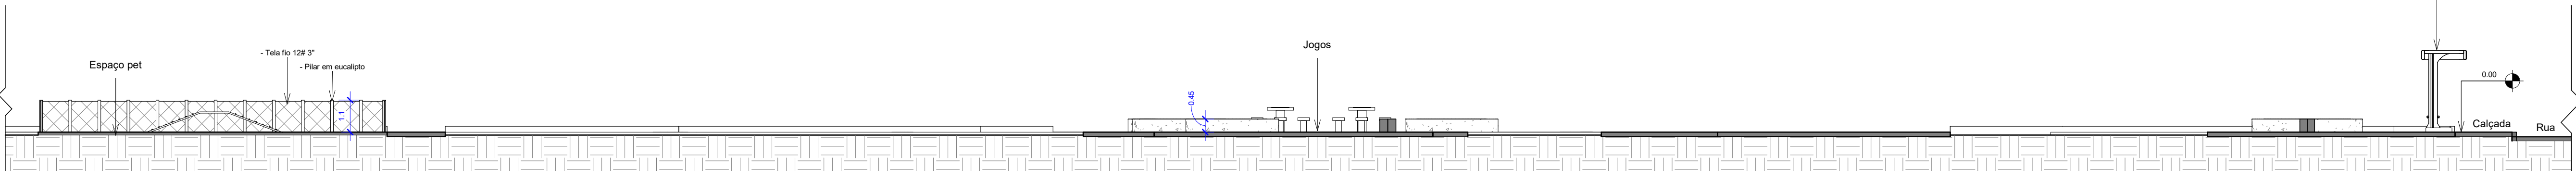


04 Corte A-A'
1 : 125

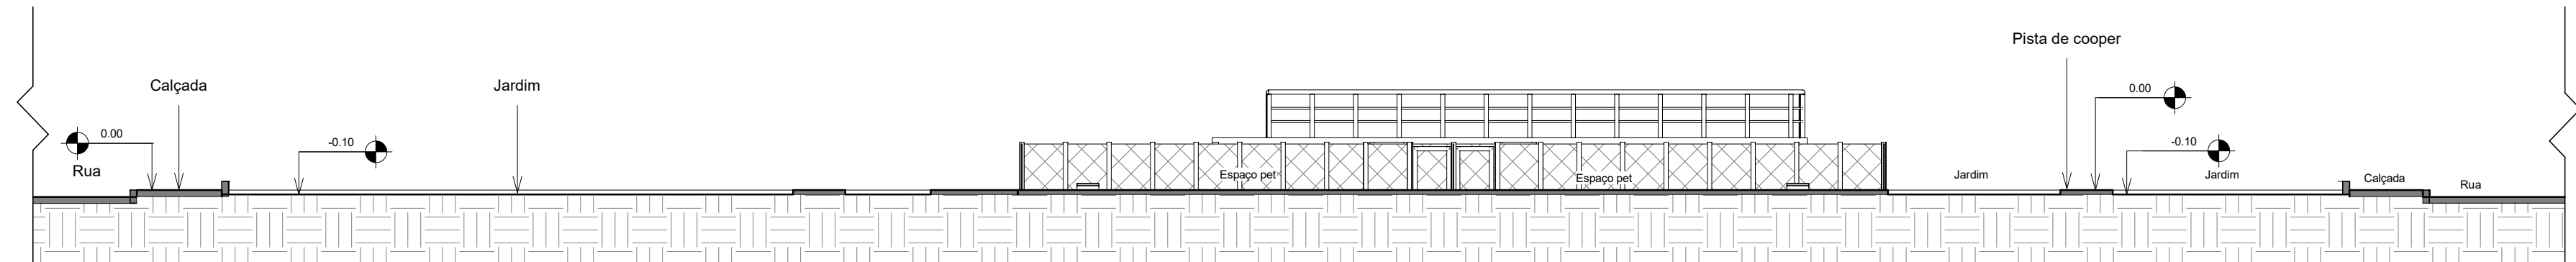

05 Corte B-B'
1 : 125

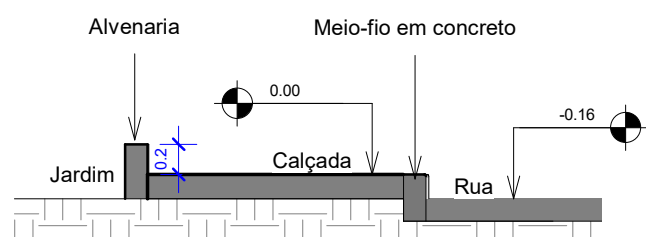

08 Detalhe calçada
1 : 50

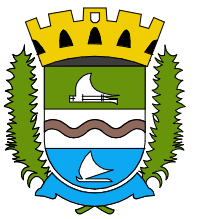

PREFEITURA MUNICIPAL DE
MACEIÓ
SUDES
SUPERINTENDÊNCIA MUNICIPAL DE
DESENVOLVIMENTO SUSTENTÁVEL

PROJETO DE INTERVENÇÃO URBANA
PRAÇA RICARDO LESSA / DUBEUX LEÃO

Construir e Demolir / Cortes

Rua Carlos Mito, 98 - Tabuleiro do Martins, Maceió/AL

RESPONSÁVEIS TÉCNICOS:

VITOR CAVALCANTI BELTRÃO

(CAU: A87723-3 / CPF: 056.334.064-38)

ESCALA:

Como

indicado

DATA:


03/29/23

Construir e Demolir / Cortes


02

EQUIPE RESPONSÁVEL:


VITOR CAVALCANTI BELTRÃO

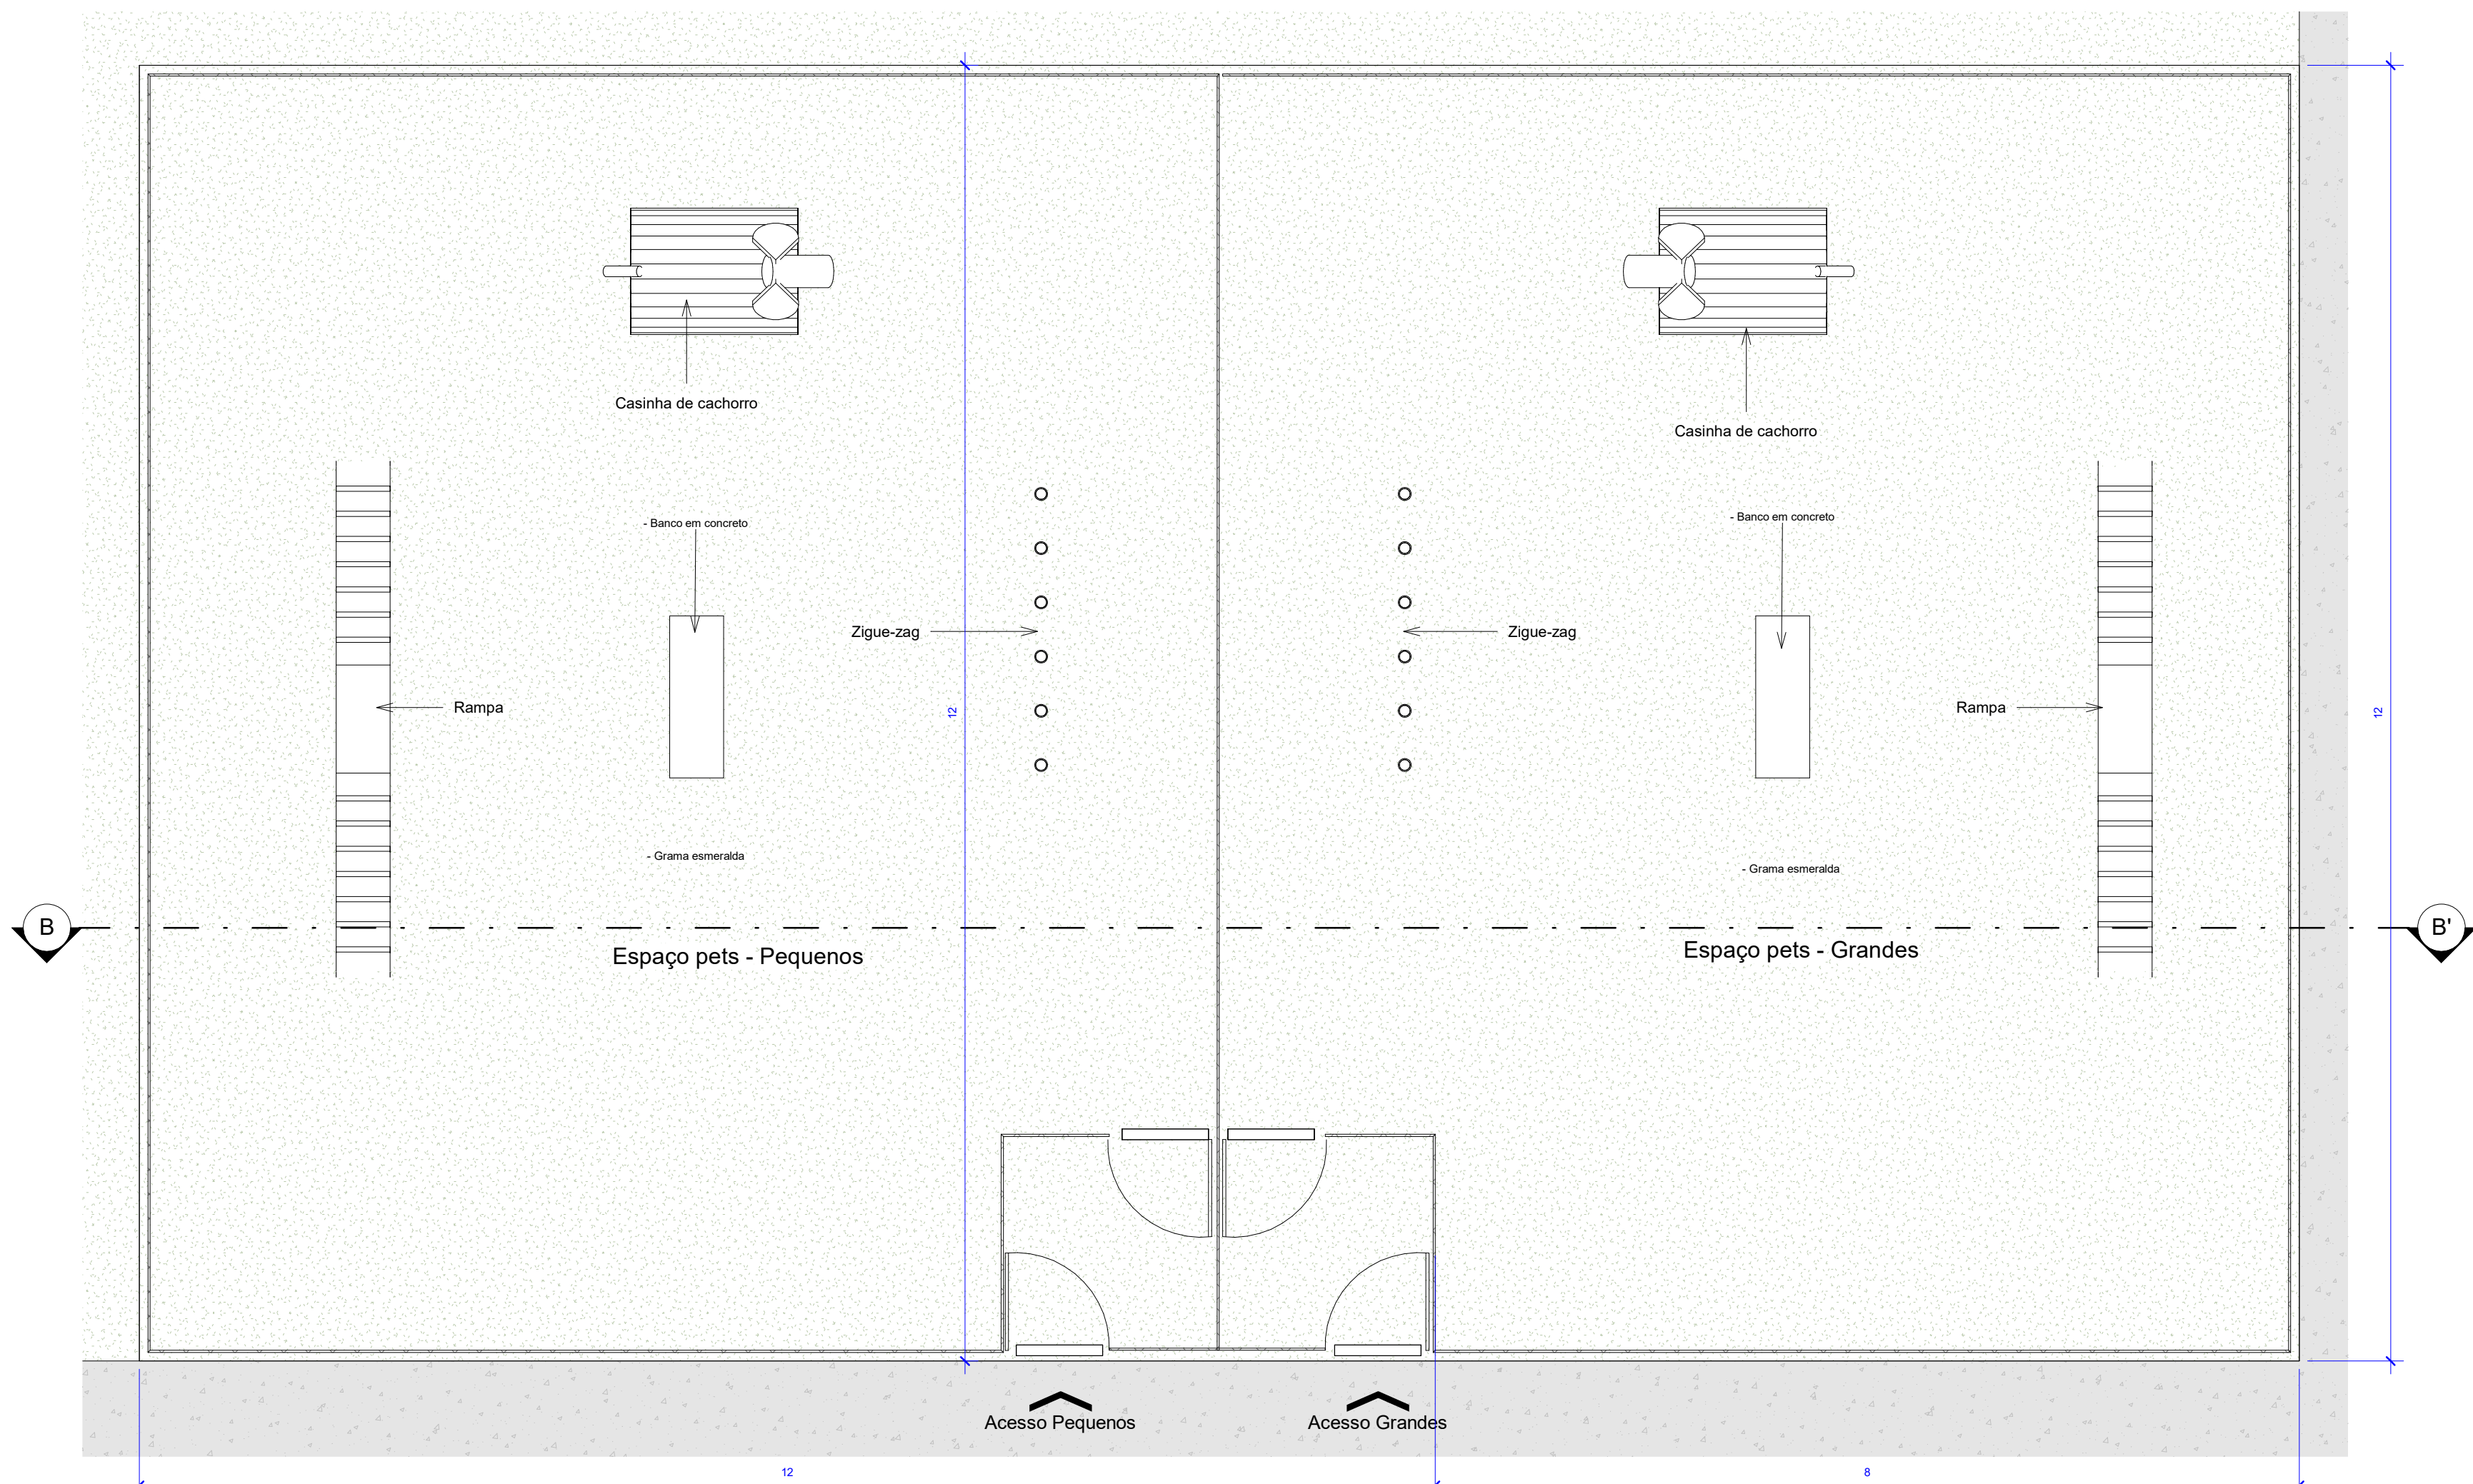


01 Espaço pet - Planta Baixa
1: 50

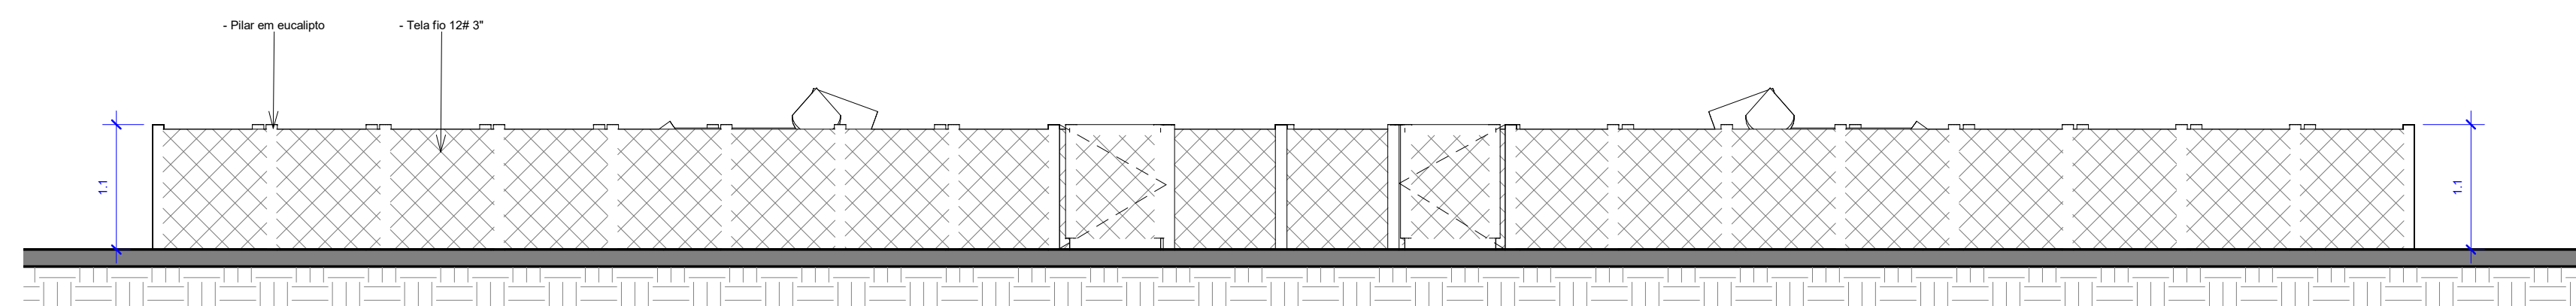


02 Espaço Pet - Vista
1: 50

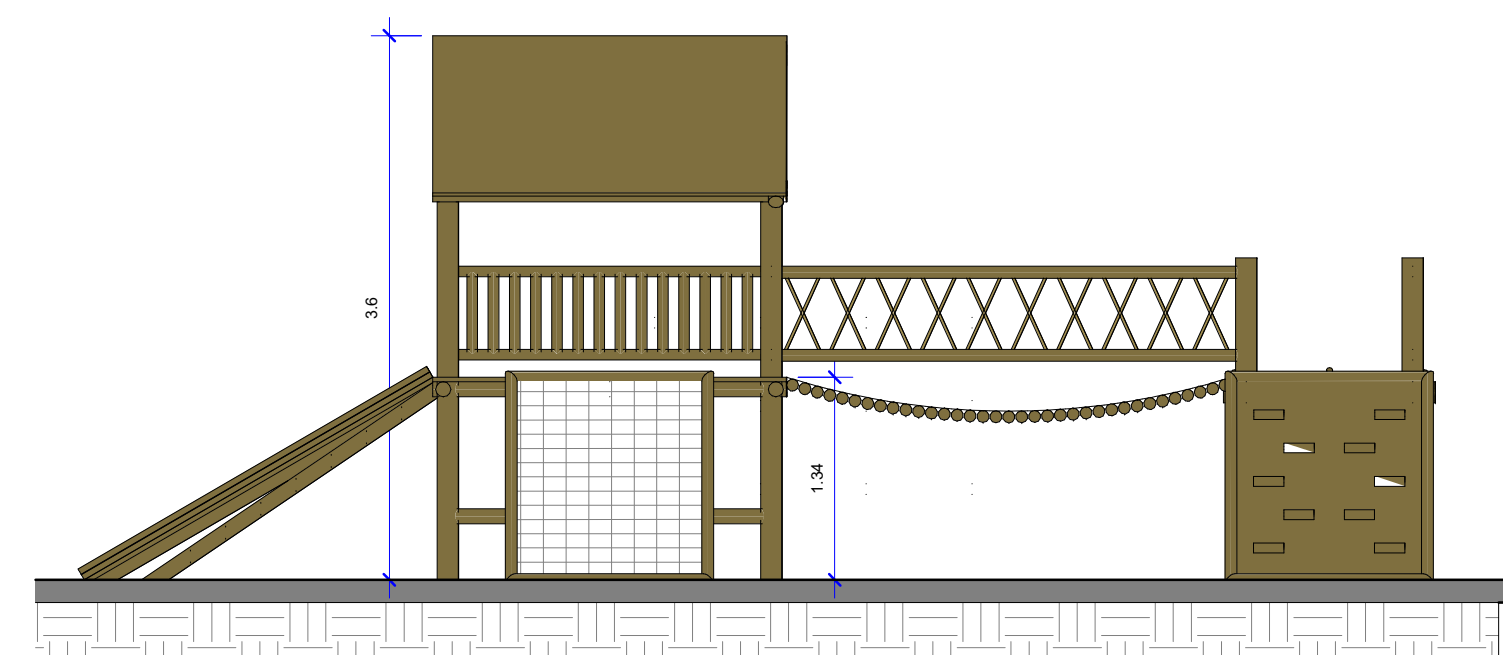


07 Casinha - Vista
1: 50

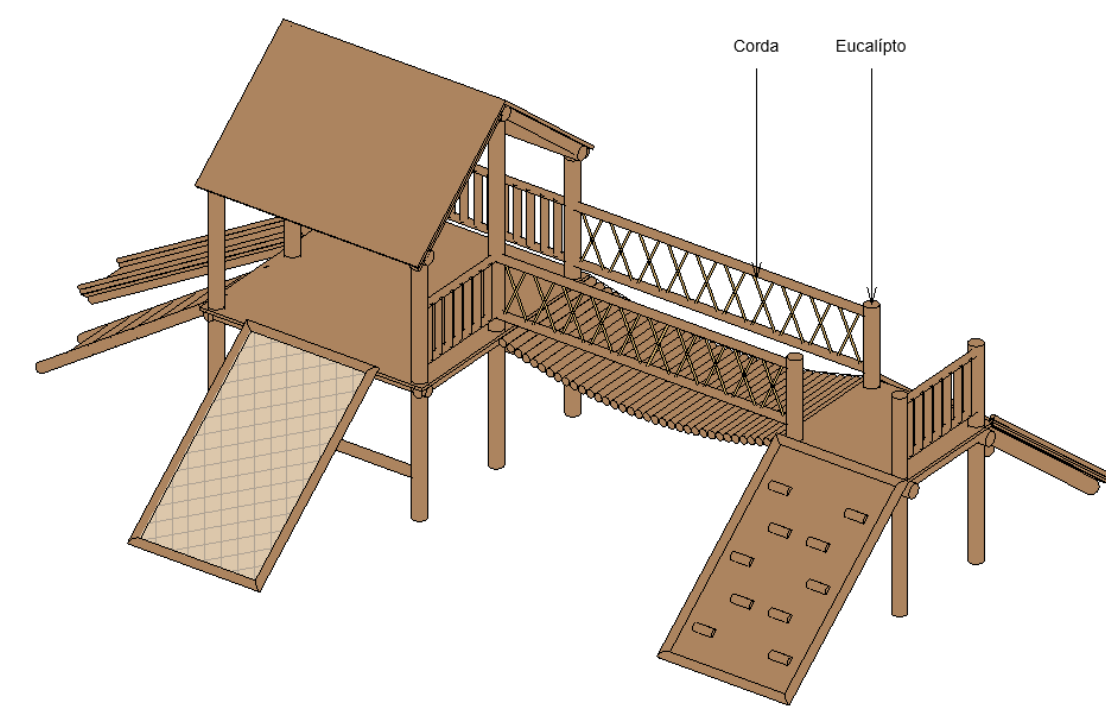


08 Casinha - 3D

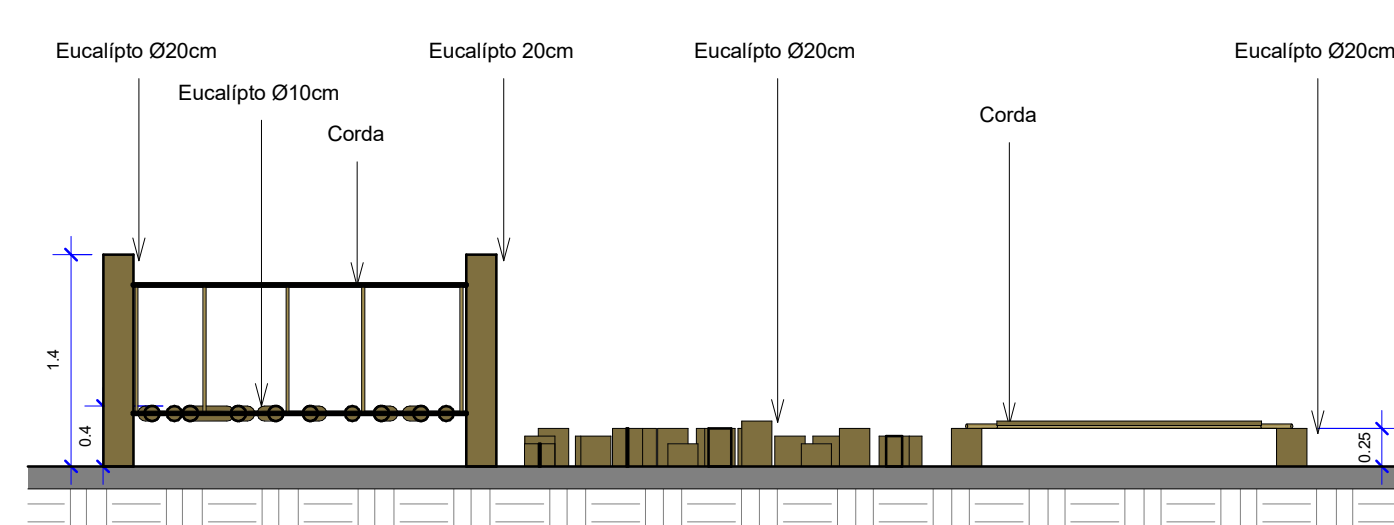


09 Circuito Aventura - Vista
1: 50

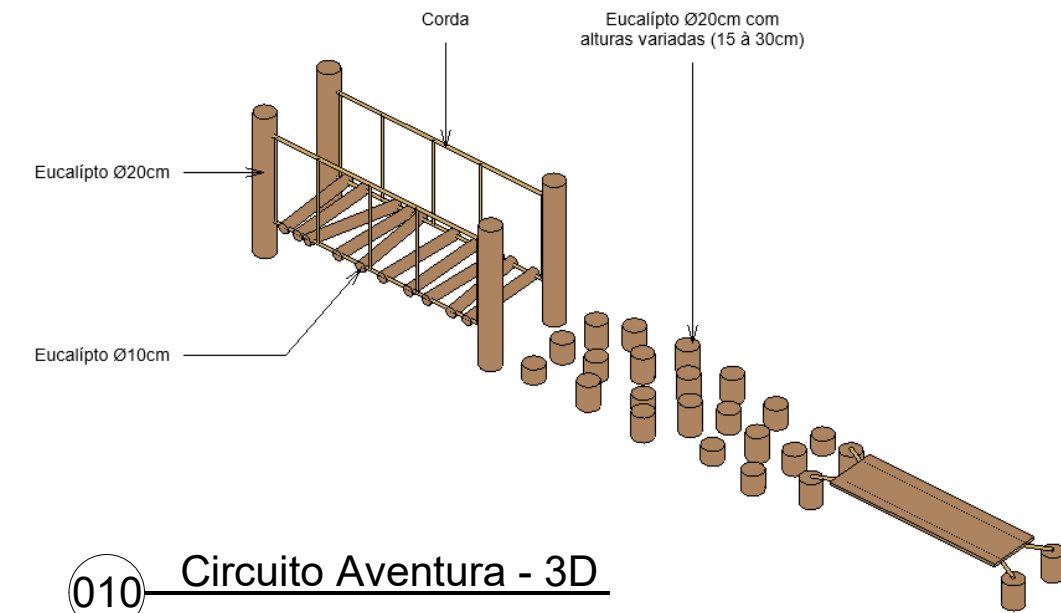


010 Circuito Aventura - 3D

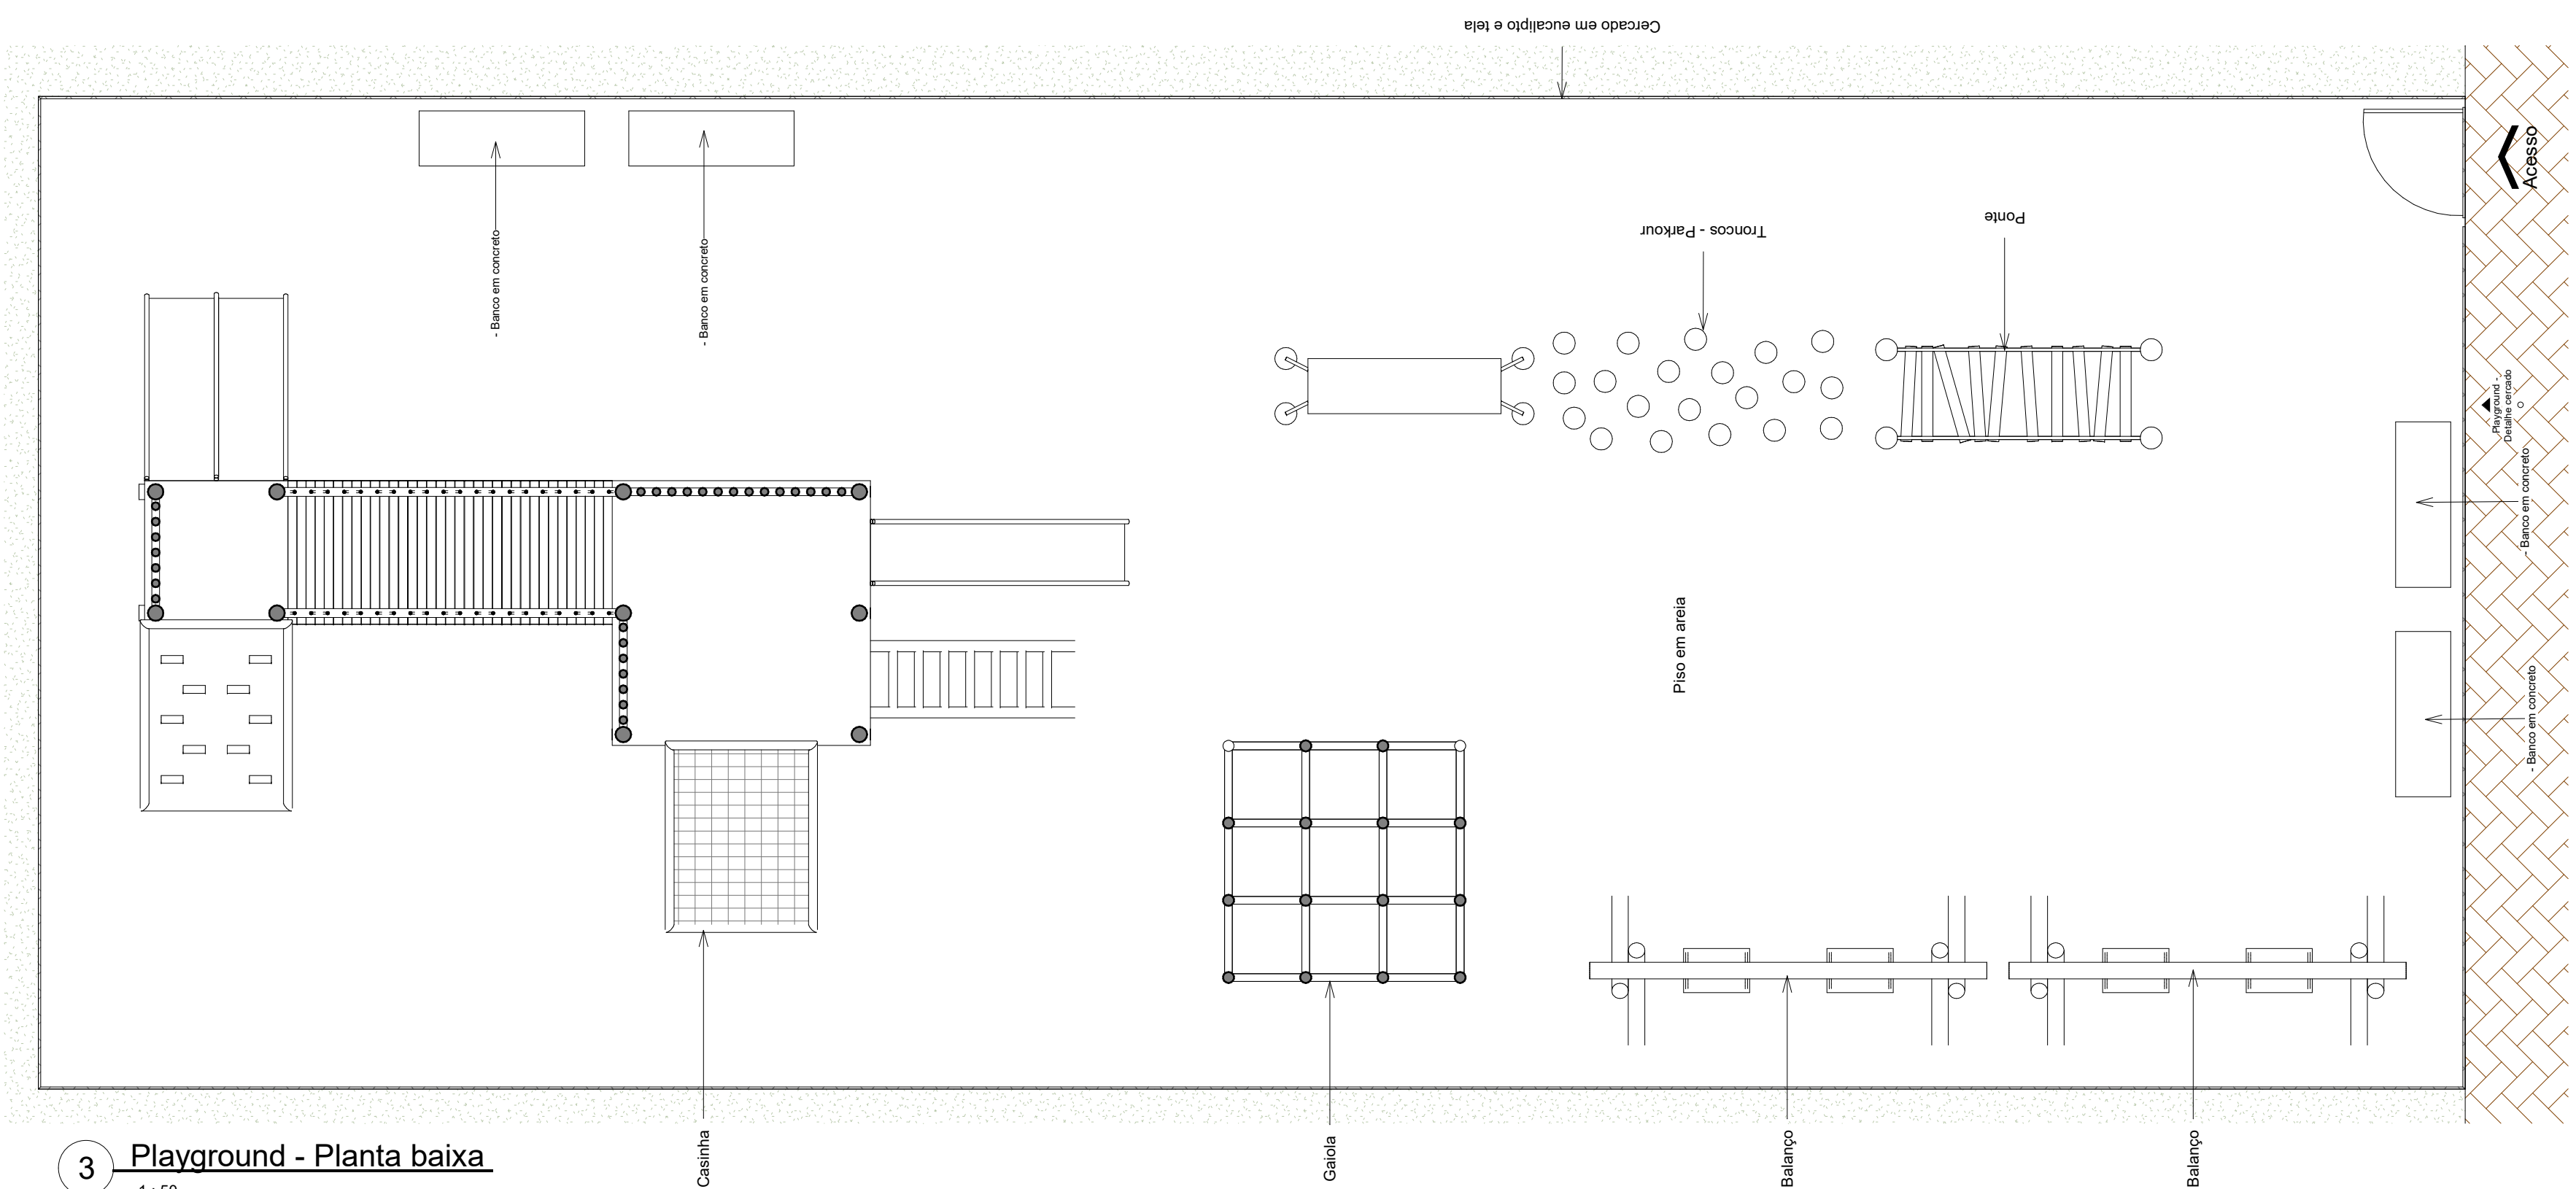


3 Playground - Planta baixa
1: 50

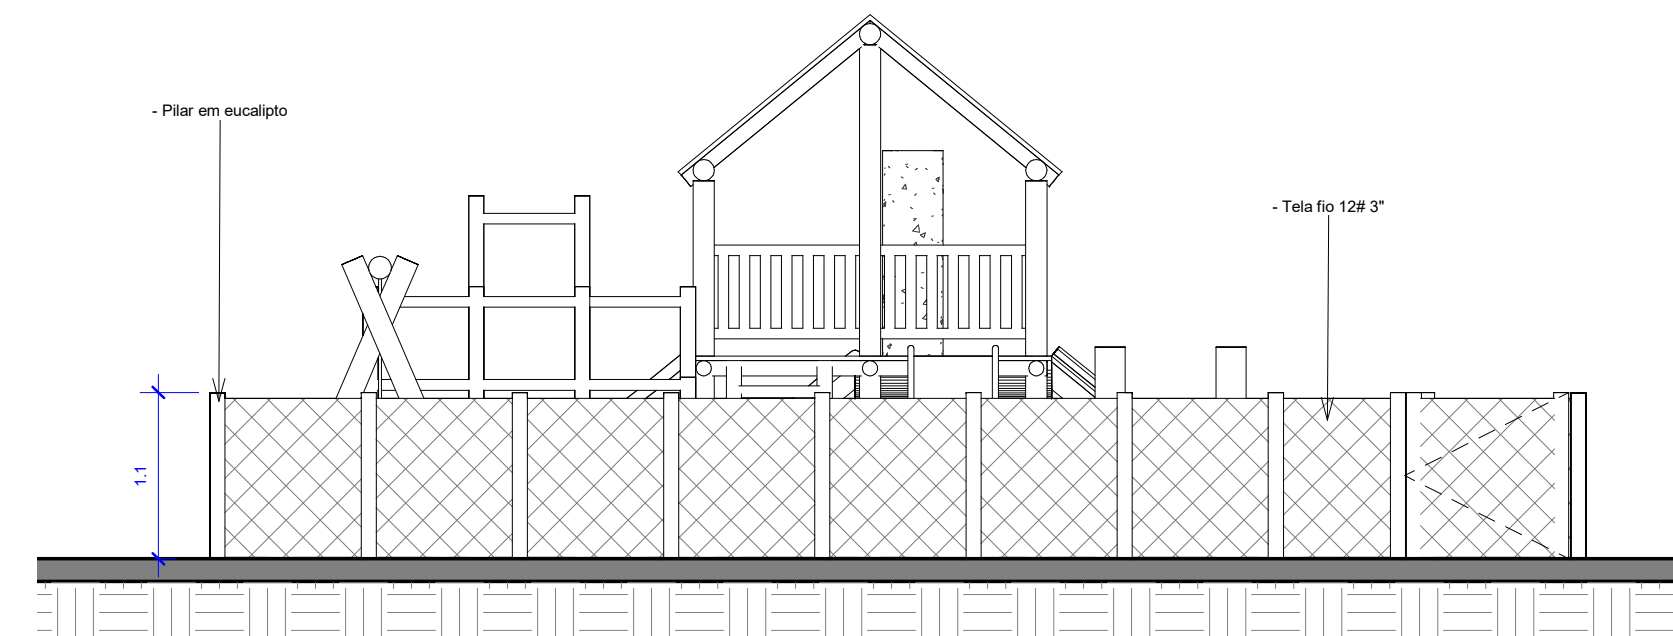


05 Playground - Vista Frontal
1: 50

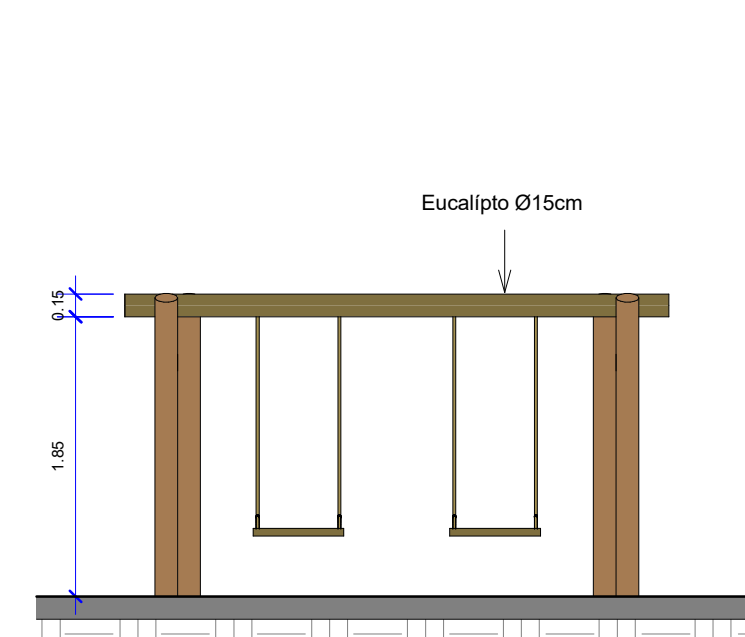

04 Balanço - Corte
1: 50

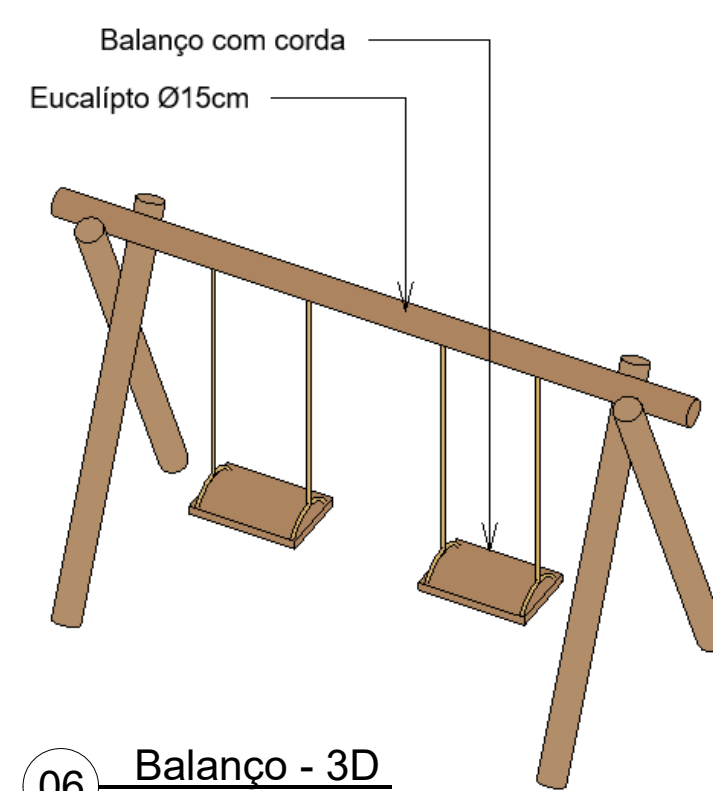


06 Balanço - 3D

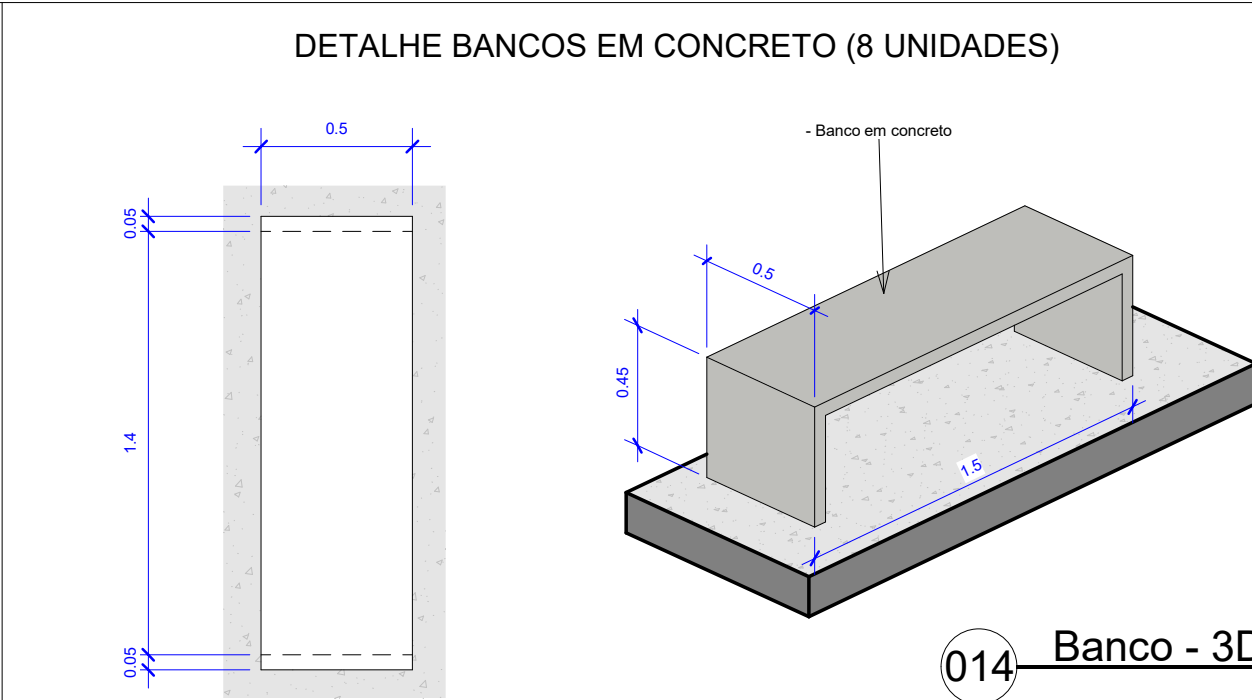


013 Banco em concreto - Planta Baixa
1: 25


014 Banco - 3D

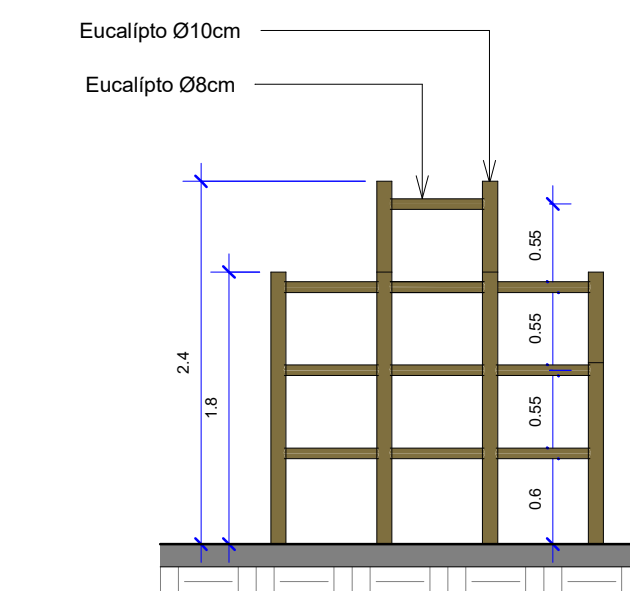

011 Gaiola - Vista
1: 50

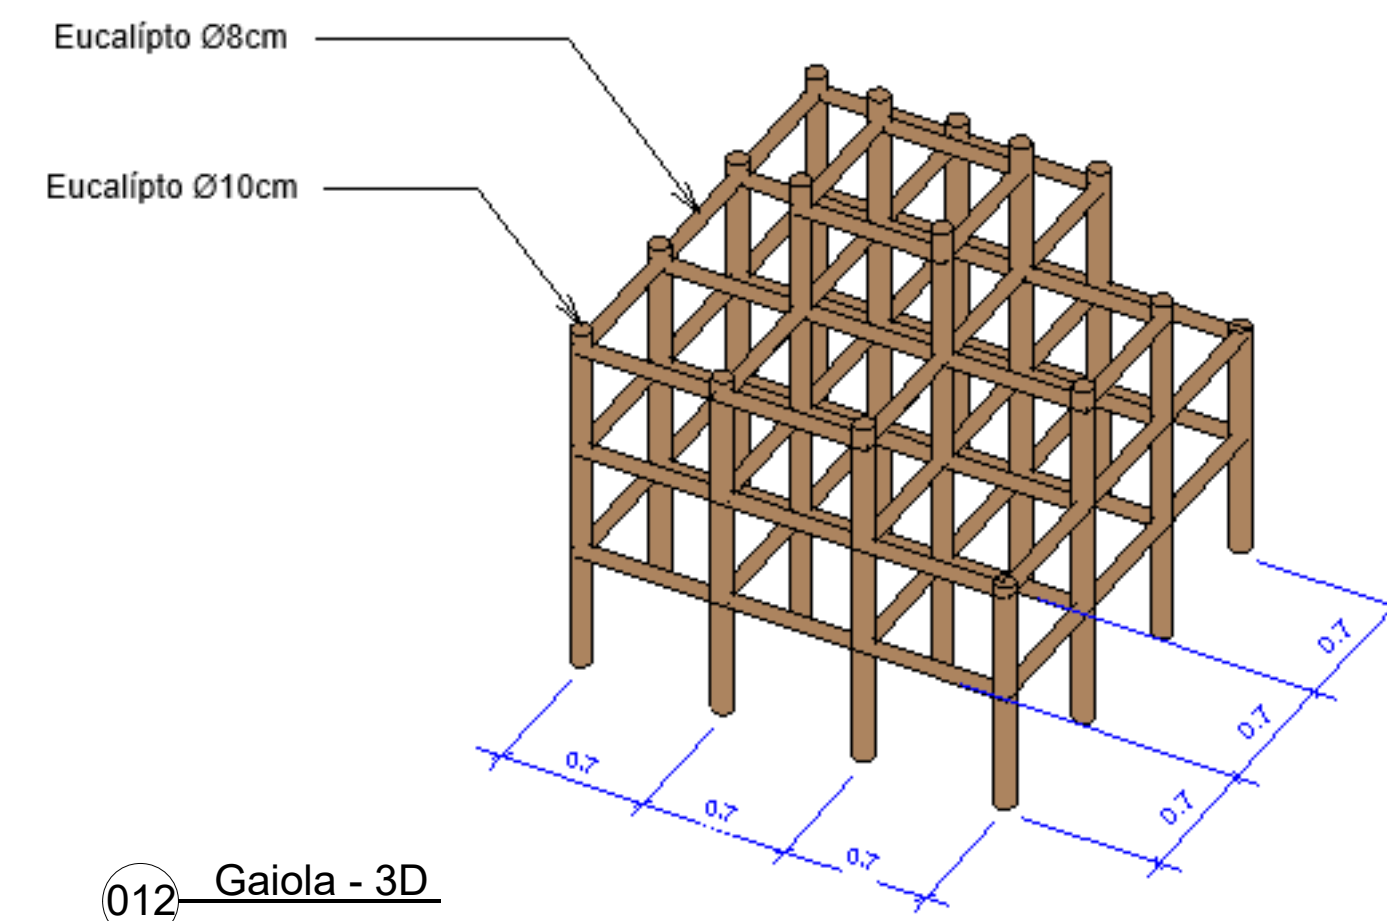

012 Gaiola - 3D

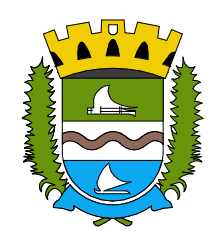

PREFEITURA MUNICIPAL DE
MACEIÓ
SUDES
SUPERINTENDÊNCIA MUNICIPAL DE
DESENVOLVIMENTO SUSTENTÁVEL

PROJETO DE INTERVENÇÃO URBANA
PRAÇA RICARDO LESSA / DUBEUX LEÃO

Espaço Pet / Playground

Rua Carlos Mito, 98 - Tabuleiro do Martins, Maceió/AL

RESPONSÁVEIS TÉCNICOS:

VITOR CAVALCANTI BELTRÃO

(CAU: A87723-3 / CPF: 056.334.064-38)


ESCALA: Como
indicado

DATA:
03/30/23


Espaço Pet / Playground

03


EQUIPE RESPONSÁVEL: VITOR CAVALCANTI BELTRÃO

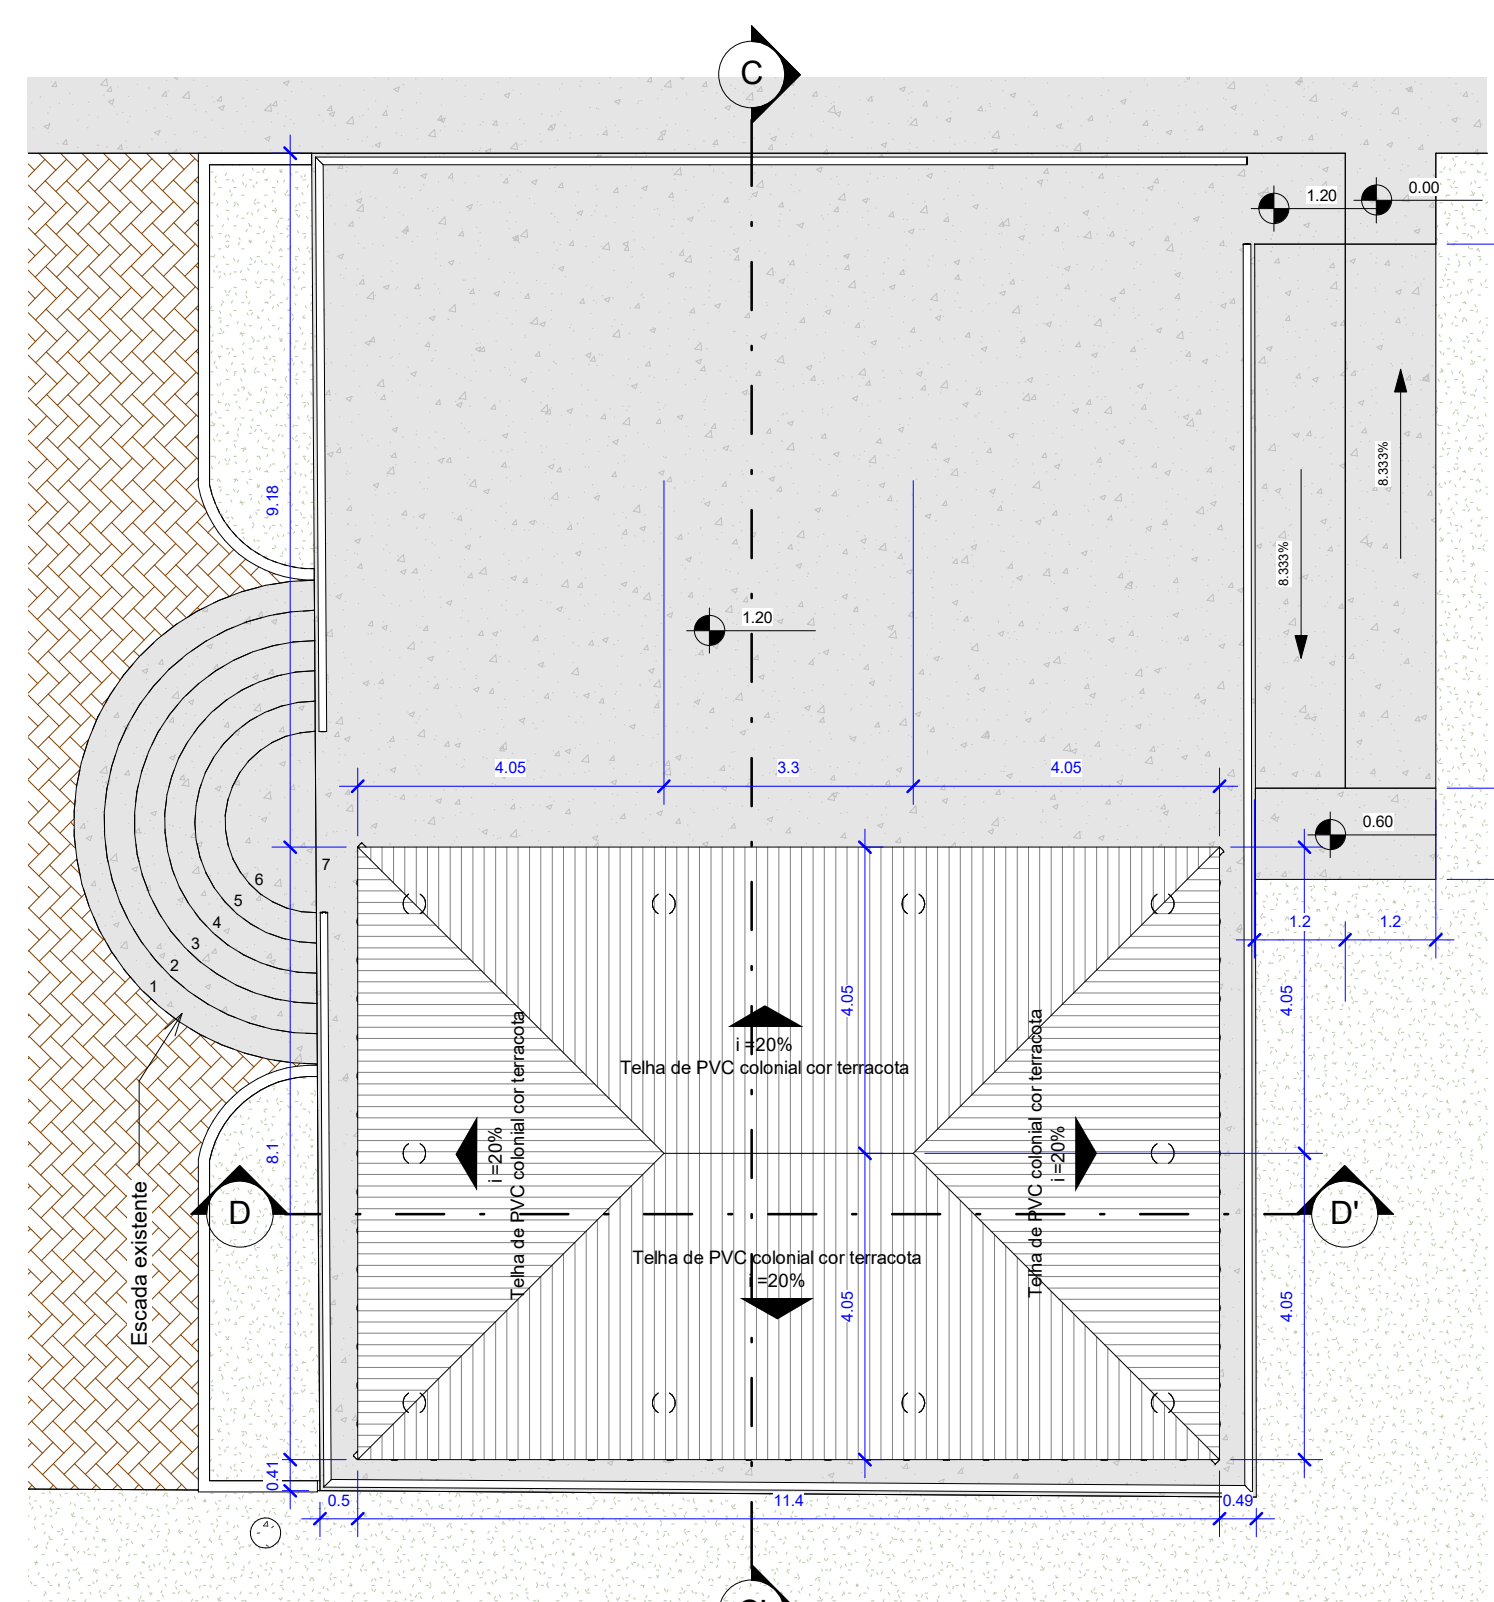


01 Espaço multiuso - Coberta
1: 100

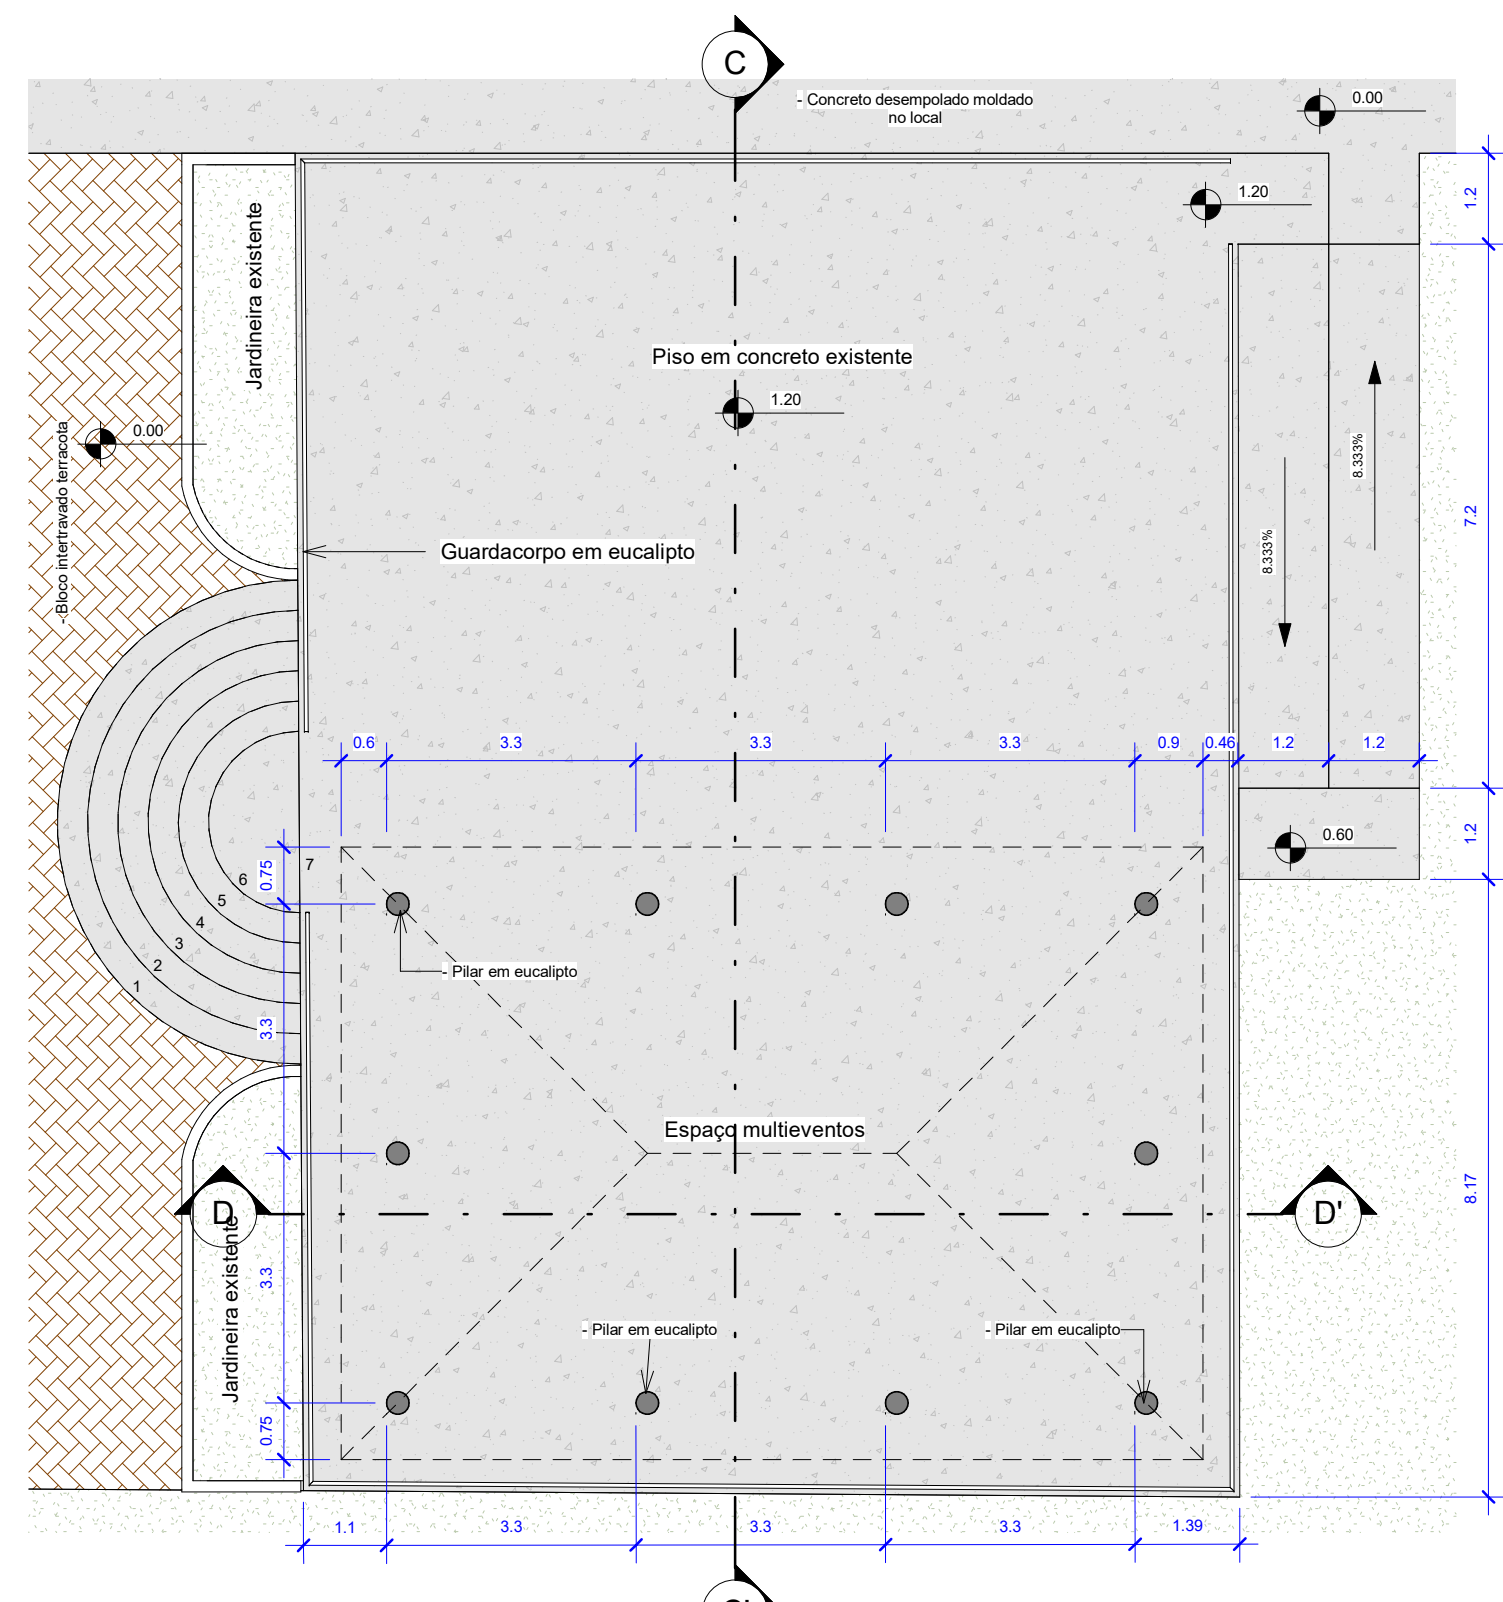


02 Espaço multiuso - Planta baixa
1: 100

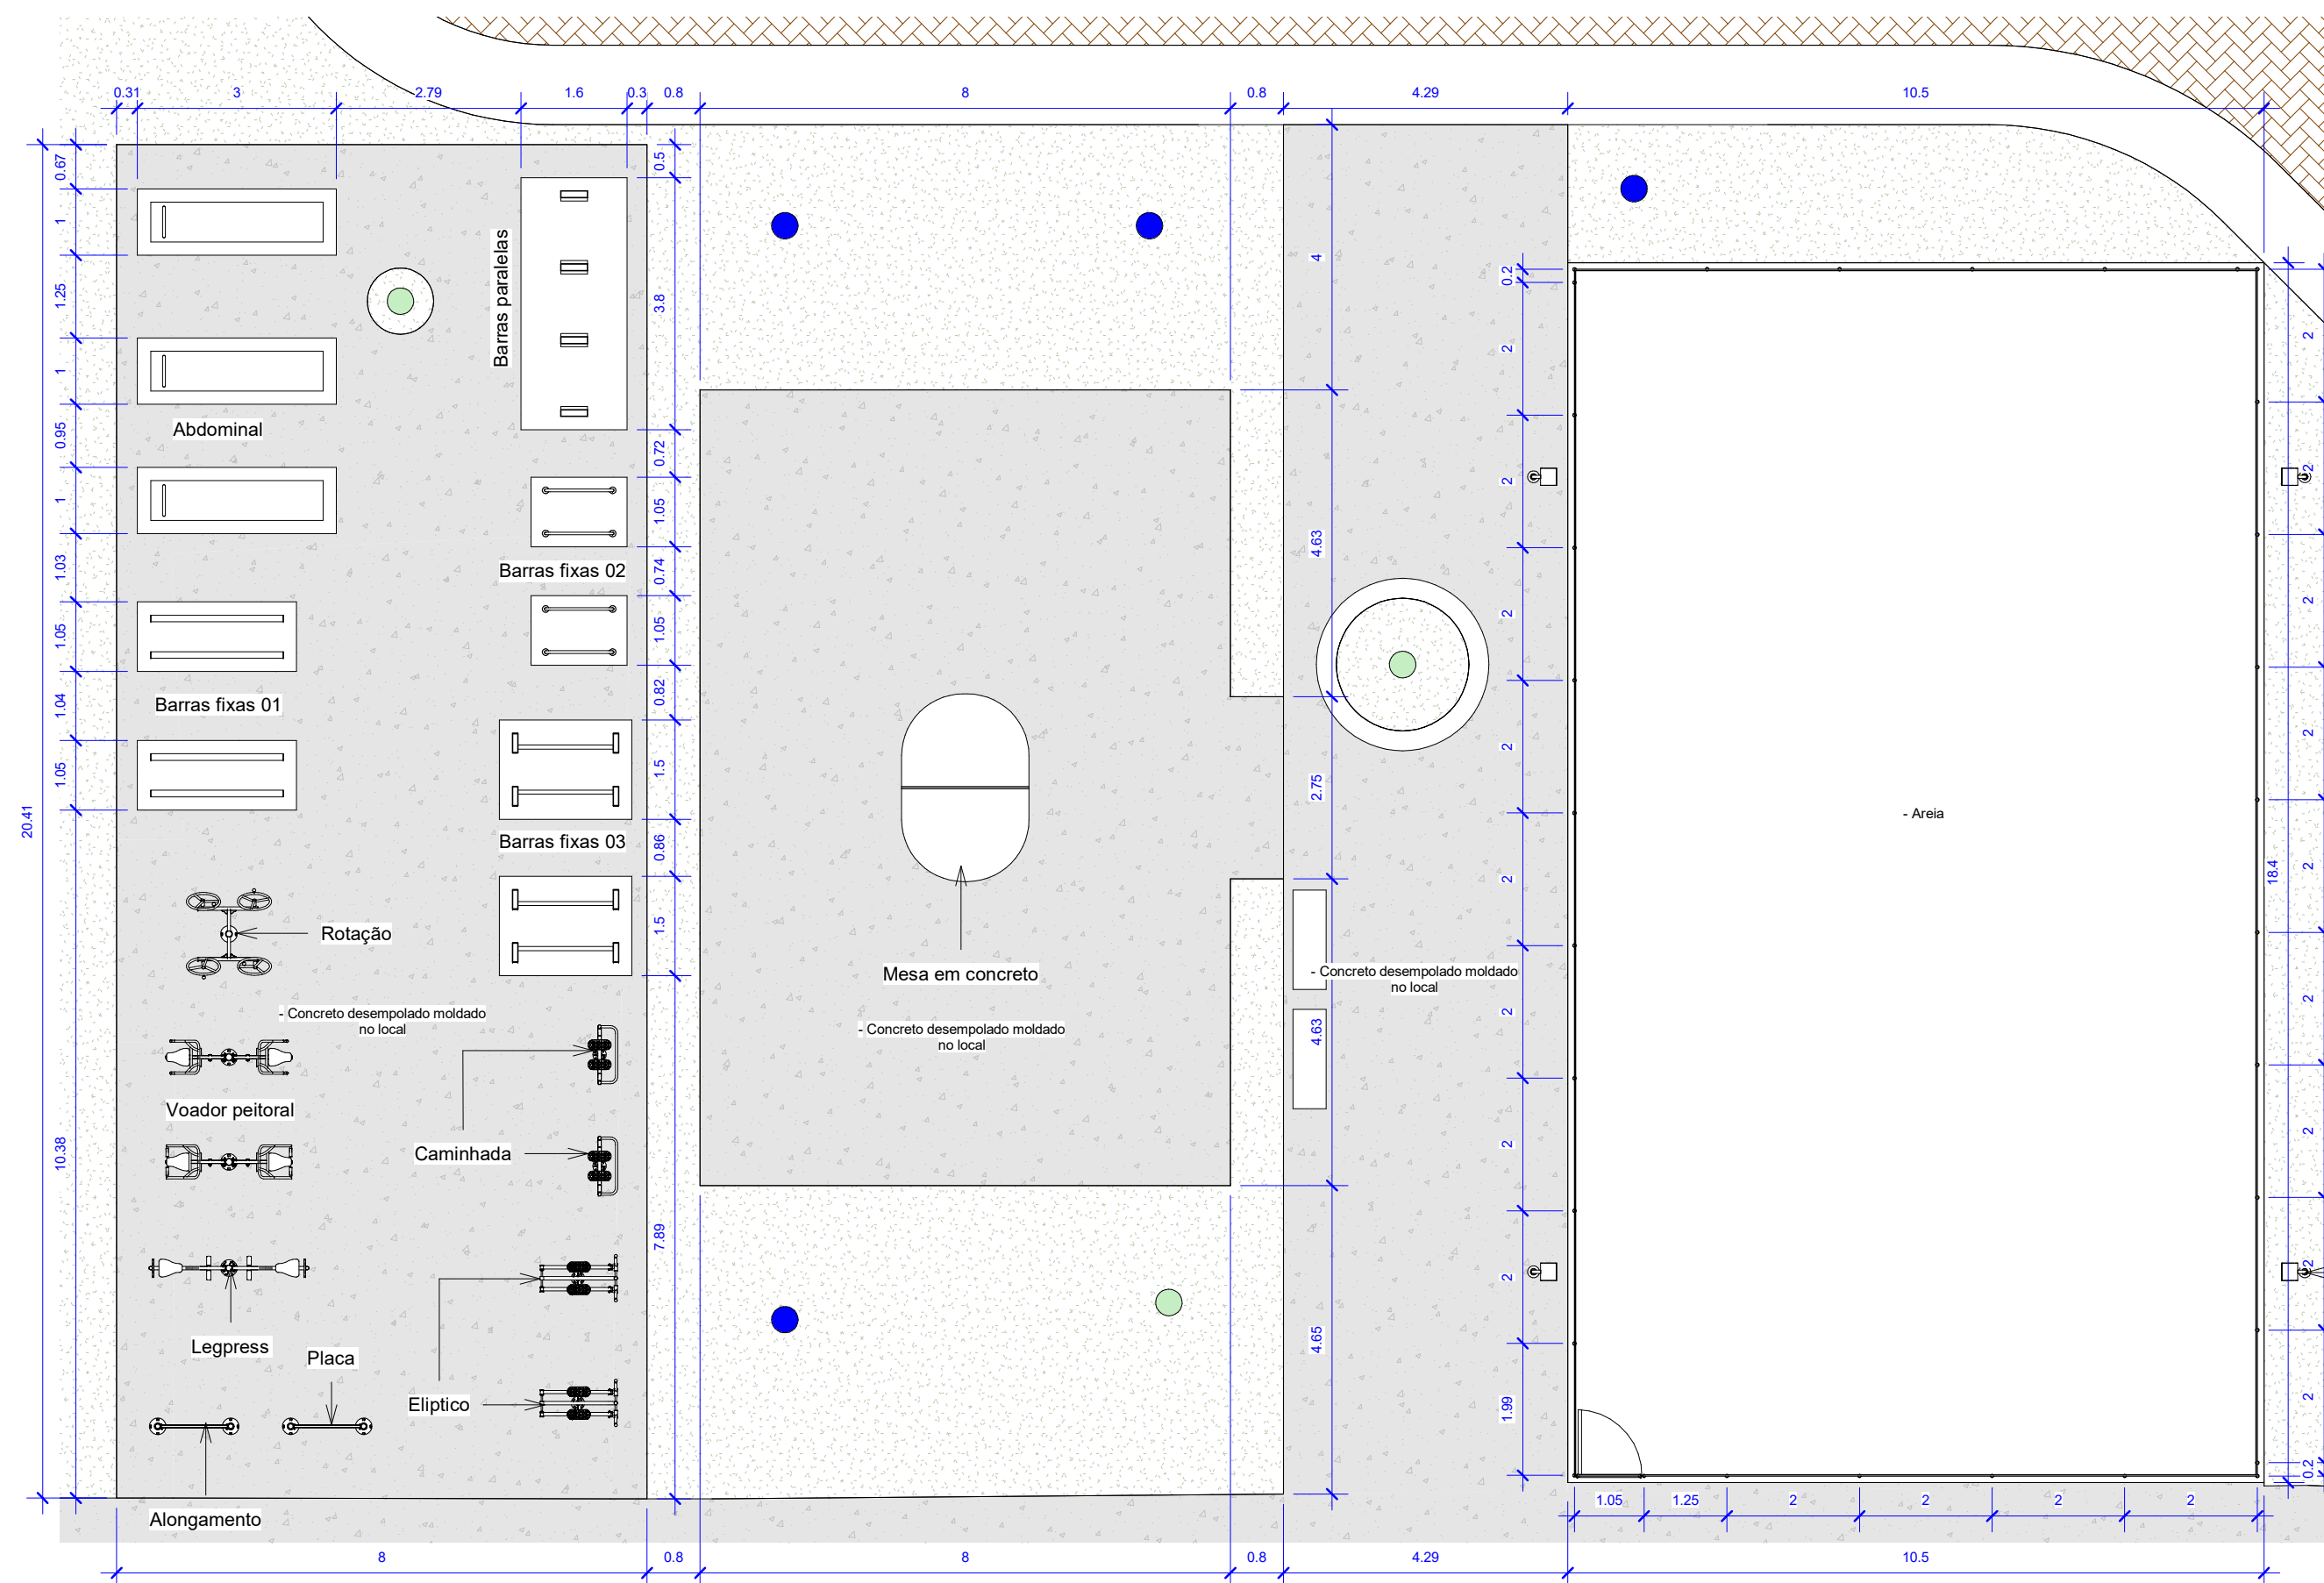


05 Academia / Futnesa - Planta baixa
1: 100

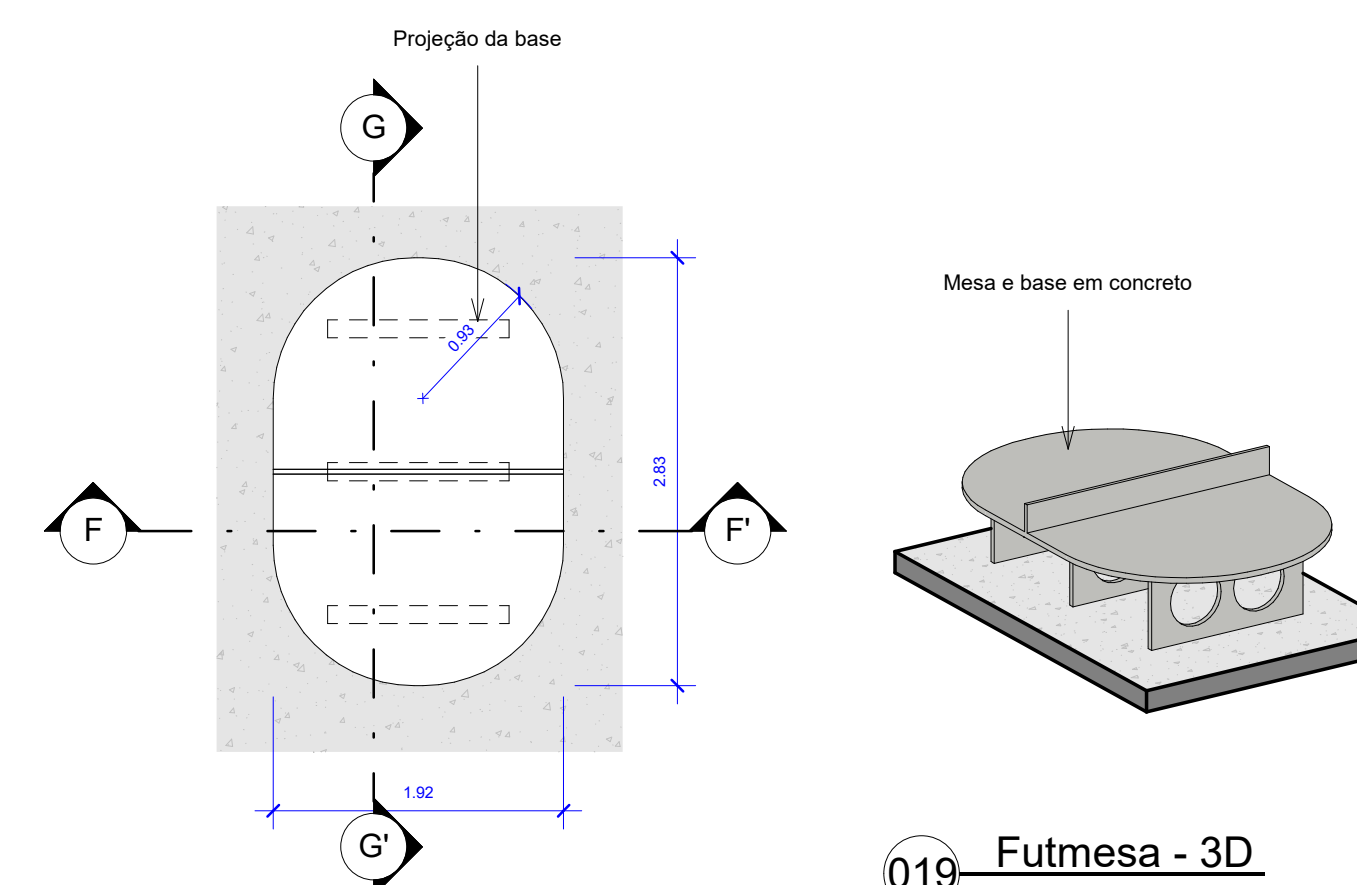


016 Futnesa - Planta Baixa
1: 50

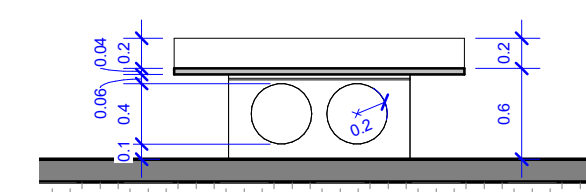


017 Corte F-F'
1: 50

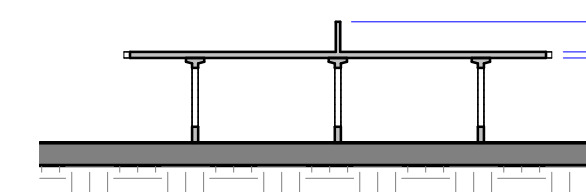


018 Corte G-G'
1: 50

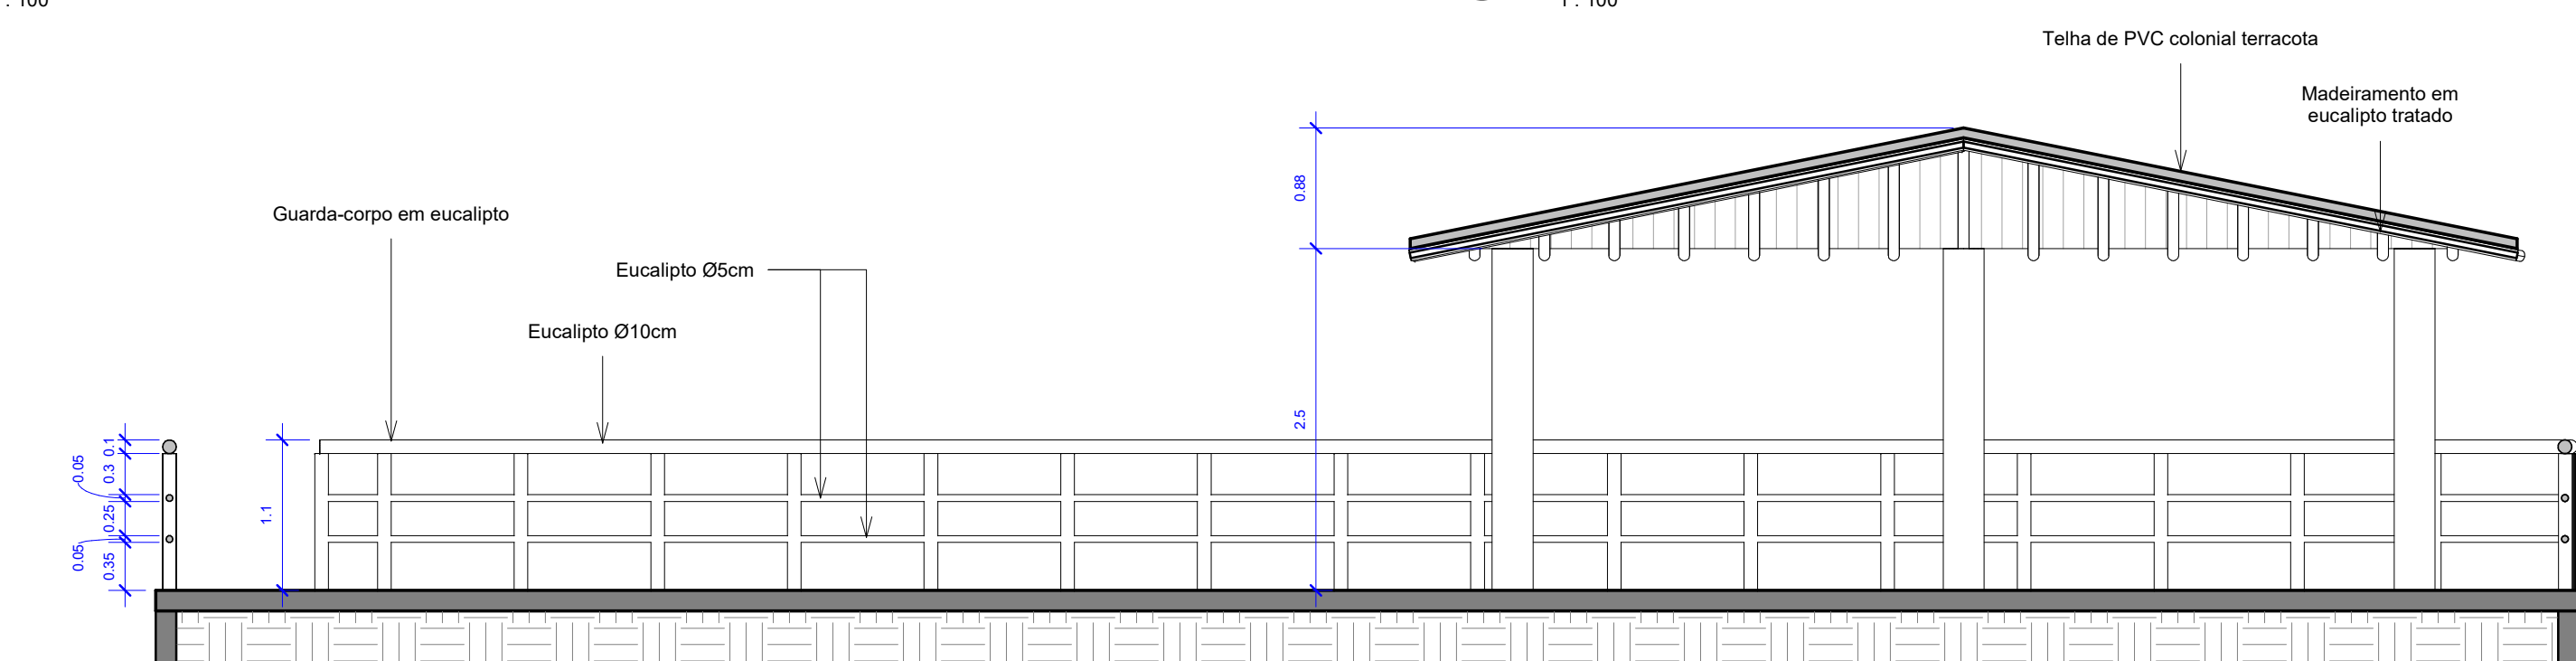


03 Corte C-C'
1: 50

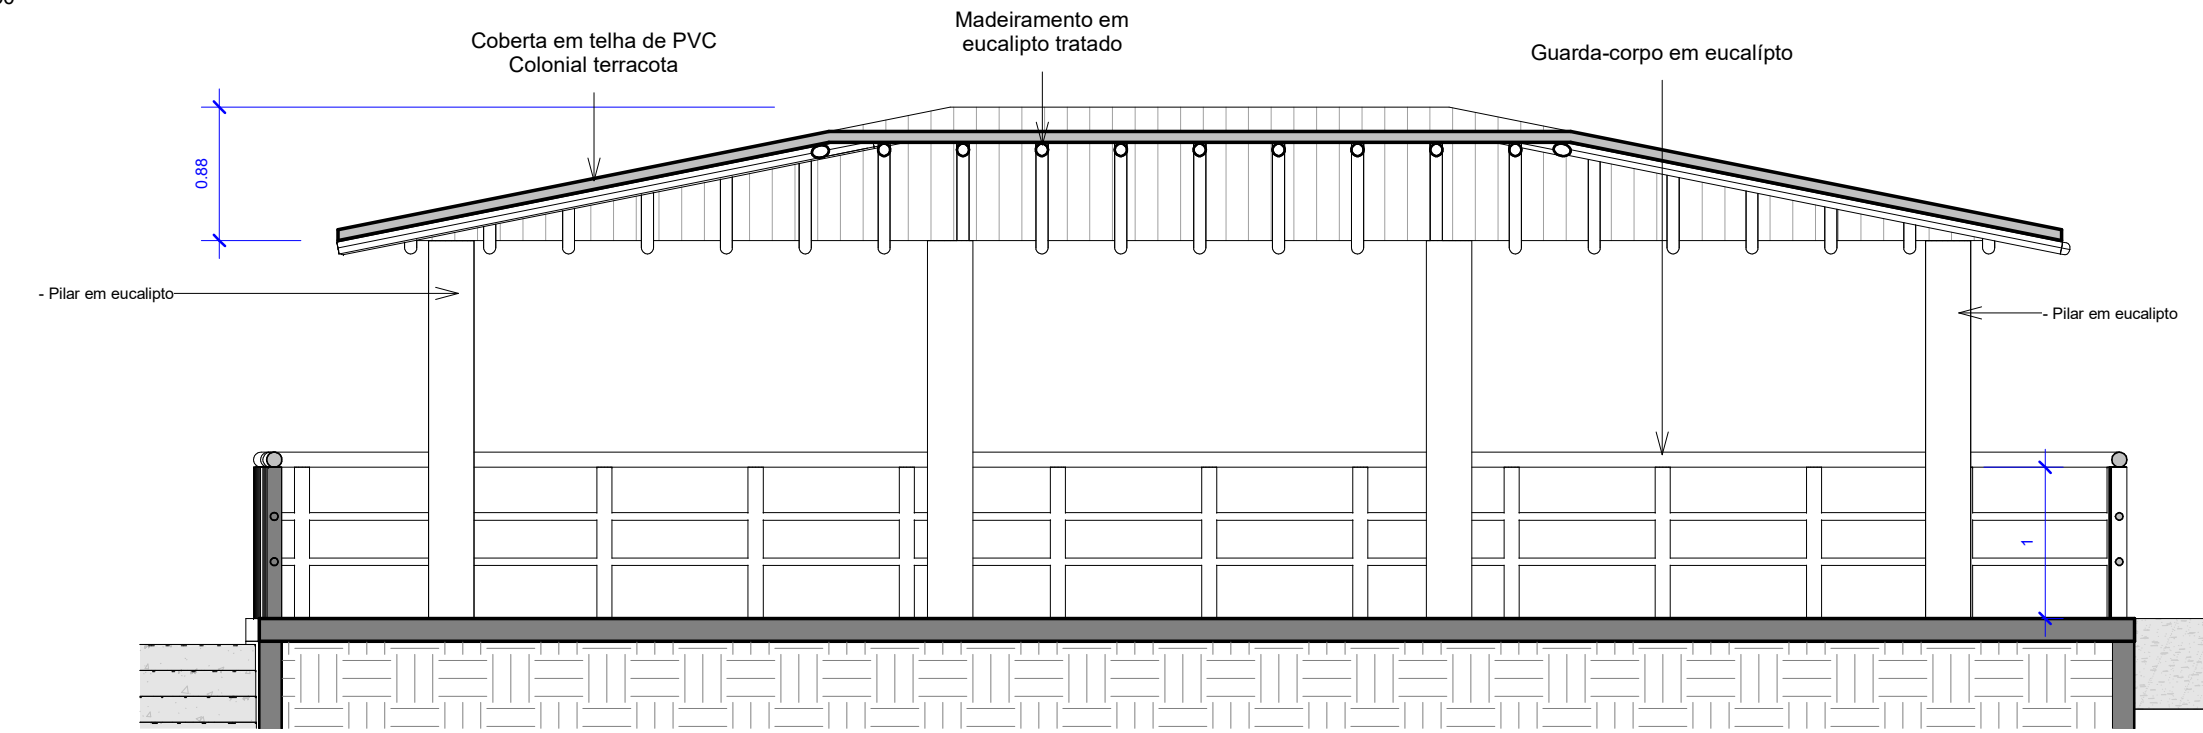


04 Corte D-D'
1: 50

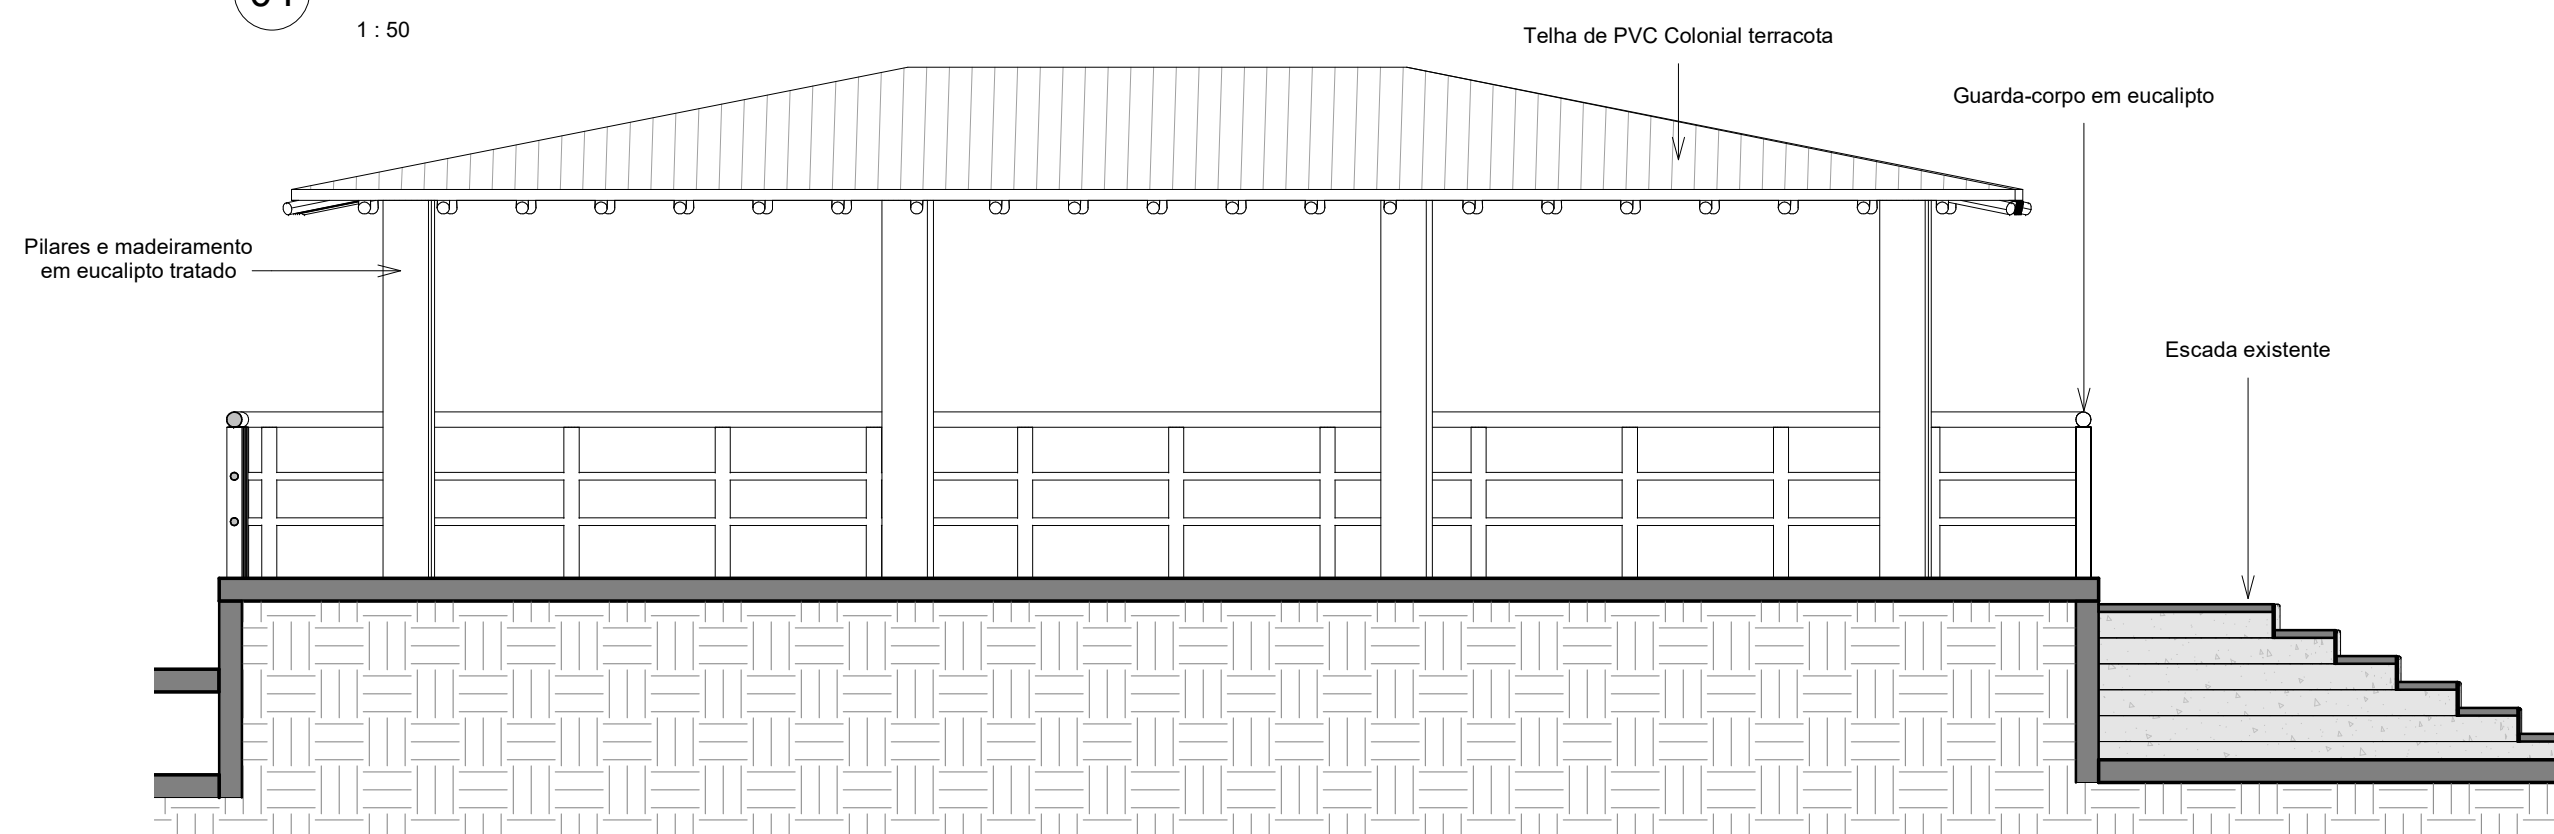


020 Espaço Multiuso - Fachada
1: 50

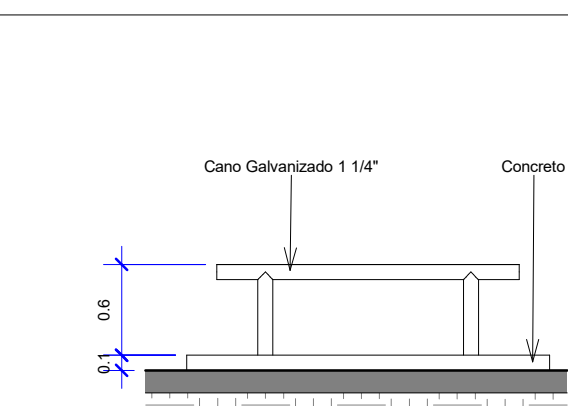


06 Barras Fixas 01 - Vista
1: 50

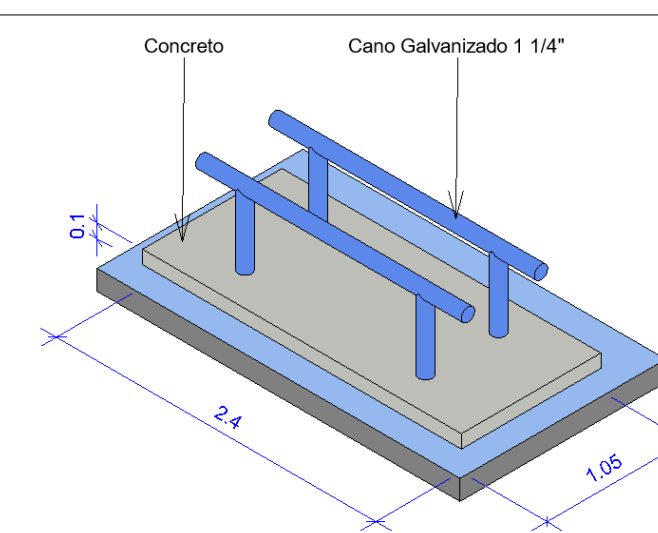


07 Barras Fixas 01 - 3D

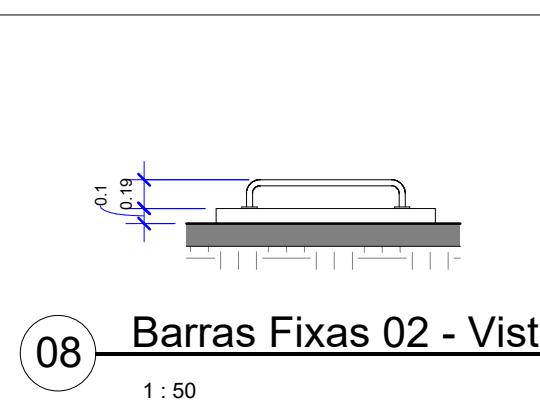


08 Barras Fixas 02 - Vista
1: 50

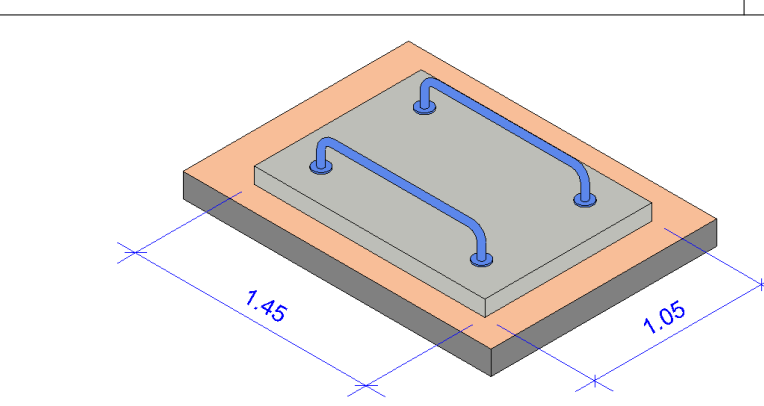


09 Barras Fixas 02 - 3D

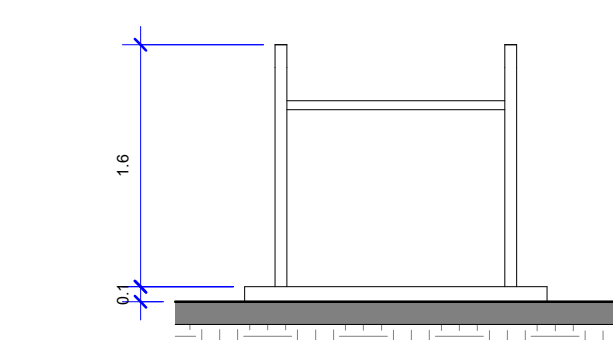


010 Barras Fixas 03 - Vista
1: 50

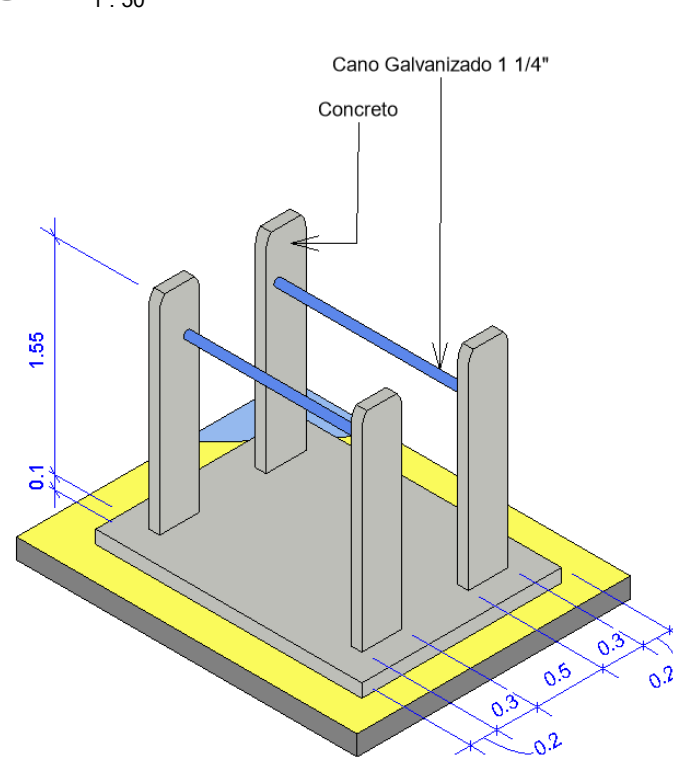


011 Barras Fixas 03 - 3D

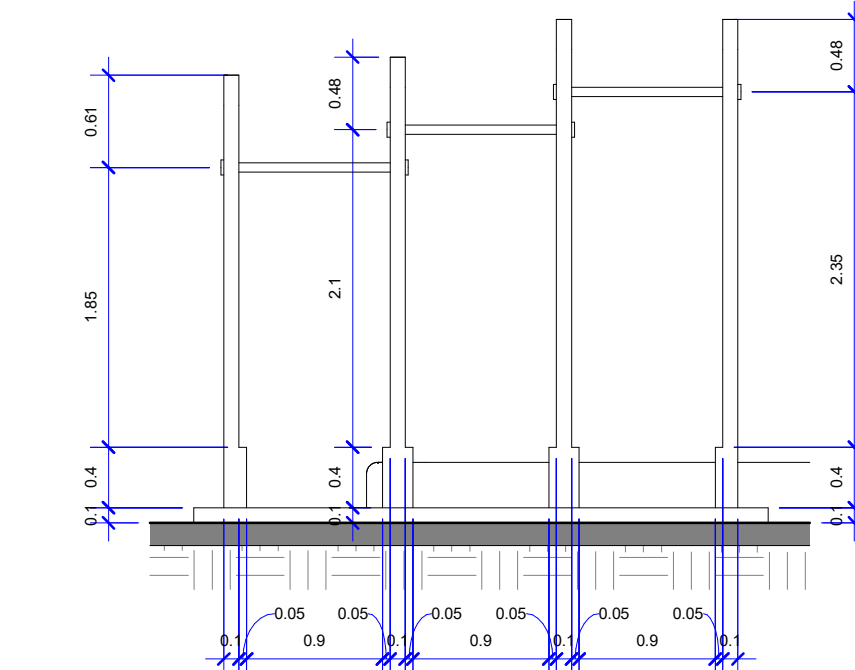


012 Barras Paralelas - Vista
1: 50

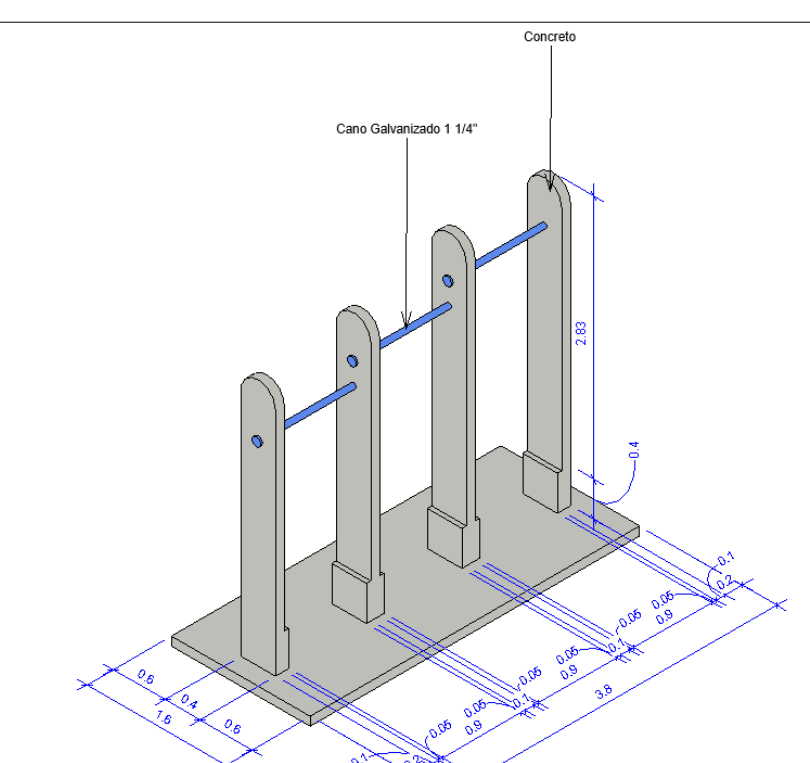


013 Barras Paralelas - 3D

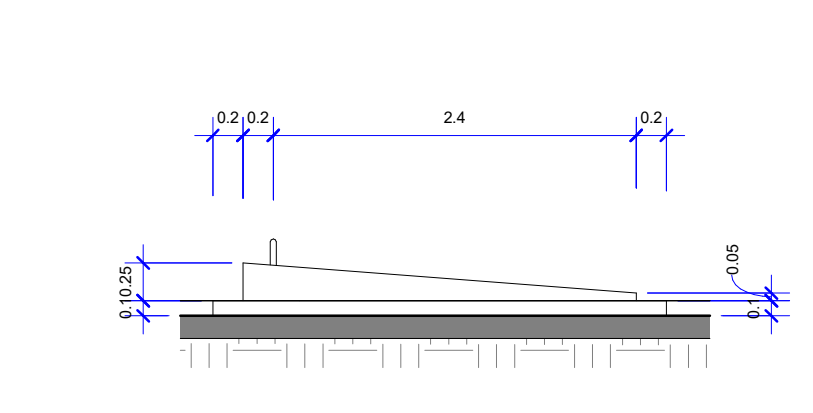

014 Prancha Abdominal - Vista
1: 50

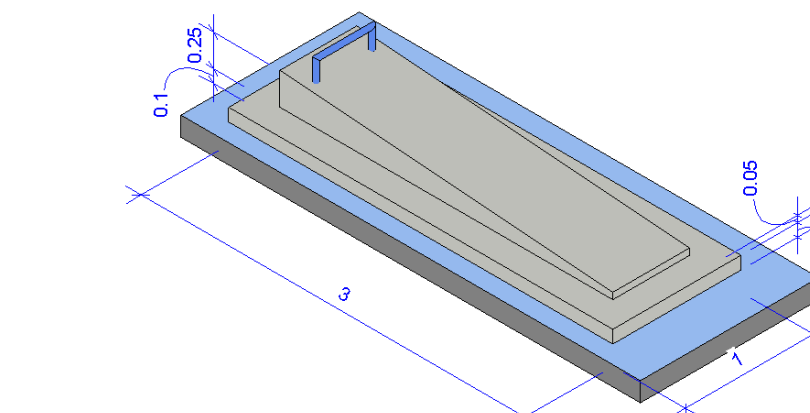

015 Prancha Abdominal - 3D

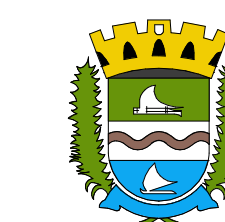

PREFEITURA MUNICIPAL DE
MACEIÓ
SUDES
SUPERINTENDÊNCIA MUNICIPAL DE
DESENVOLVIMENTO SUSTENTÁVEL

PROJETO DE INTERVENÇÃO URBANA
PRAÇA RICARDO LESSA / DUBEUX LEÃO

Espaço Multiuso / Academia

Rua Carlos Mito, 98 - Tabuleiro do Martins, Maceió/AL

RESPONSÁVEIS TÉCNICOS:

VITOR CAVALCANTI BELTRÃO

(CAU: A87723-3 / CPF: 056.334.064-38)


ESCALA: Como
INDICADO

DATA:
03/29/23


Espaço Multiuso / Academia

04


EQUIPE RESPONSÁVEL: VITOR CAVALCANTI BELTRÃO

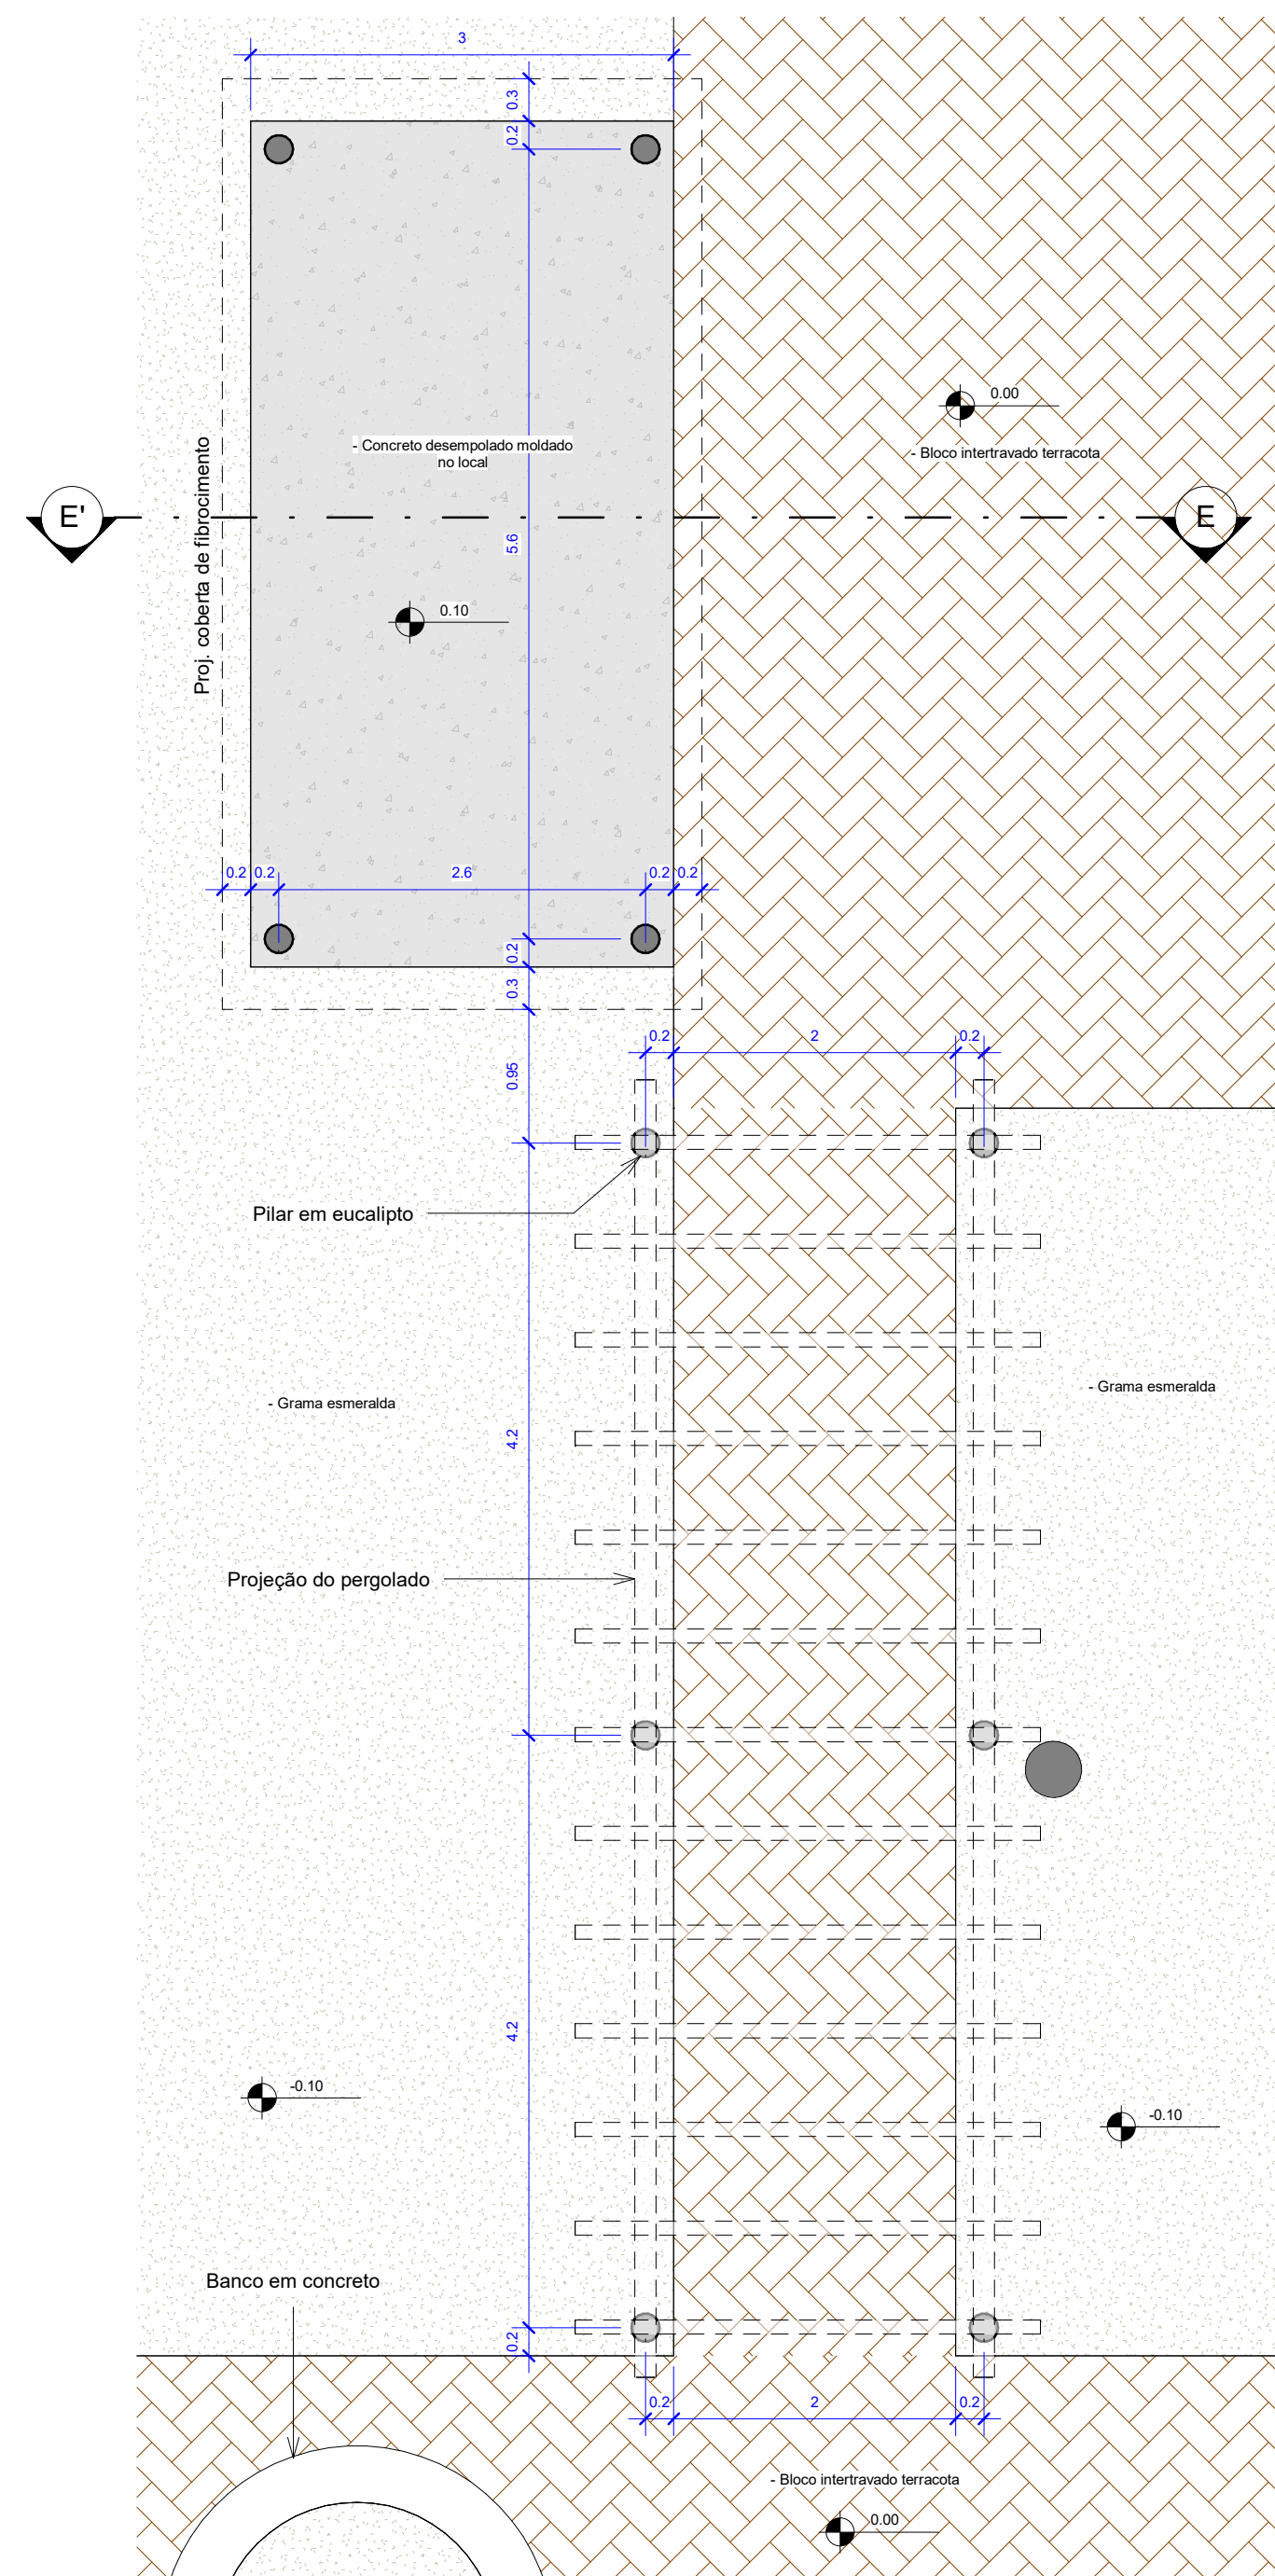


01 Pergolado 02 - Planta Baixa
1:50

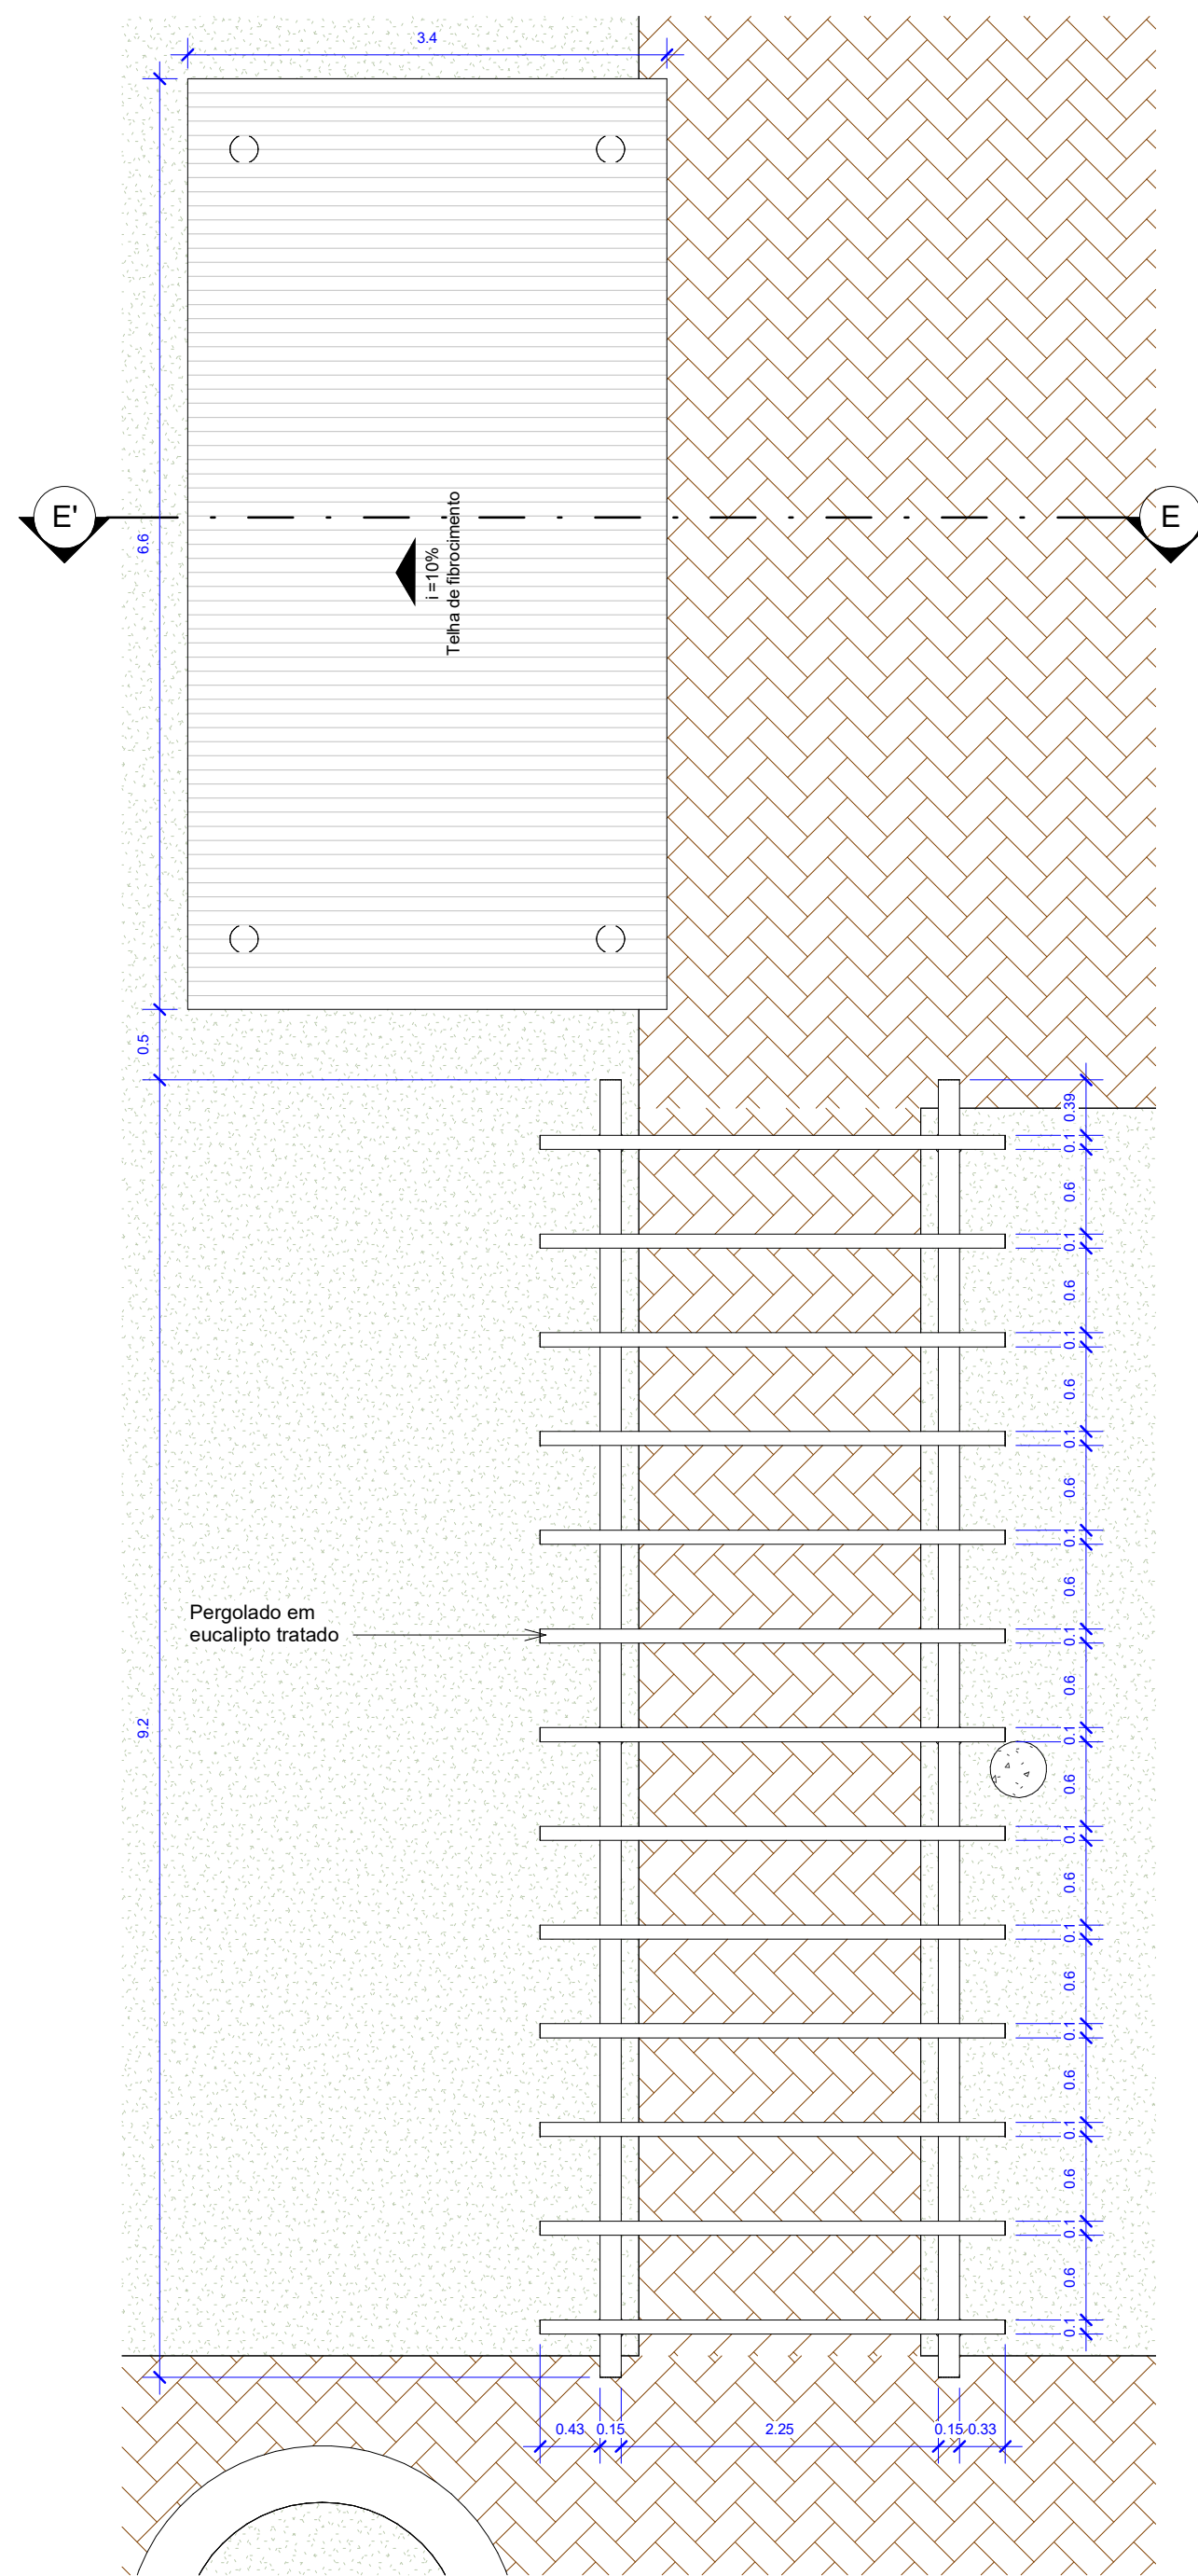


02 Pergolado 01 - Coberta
1:50

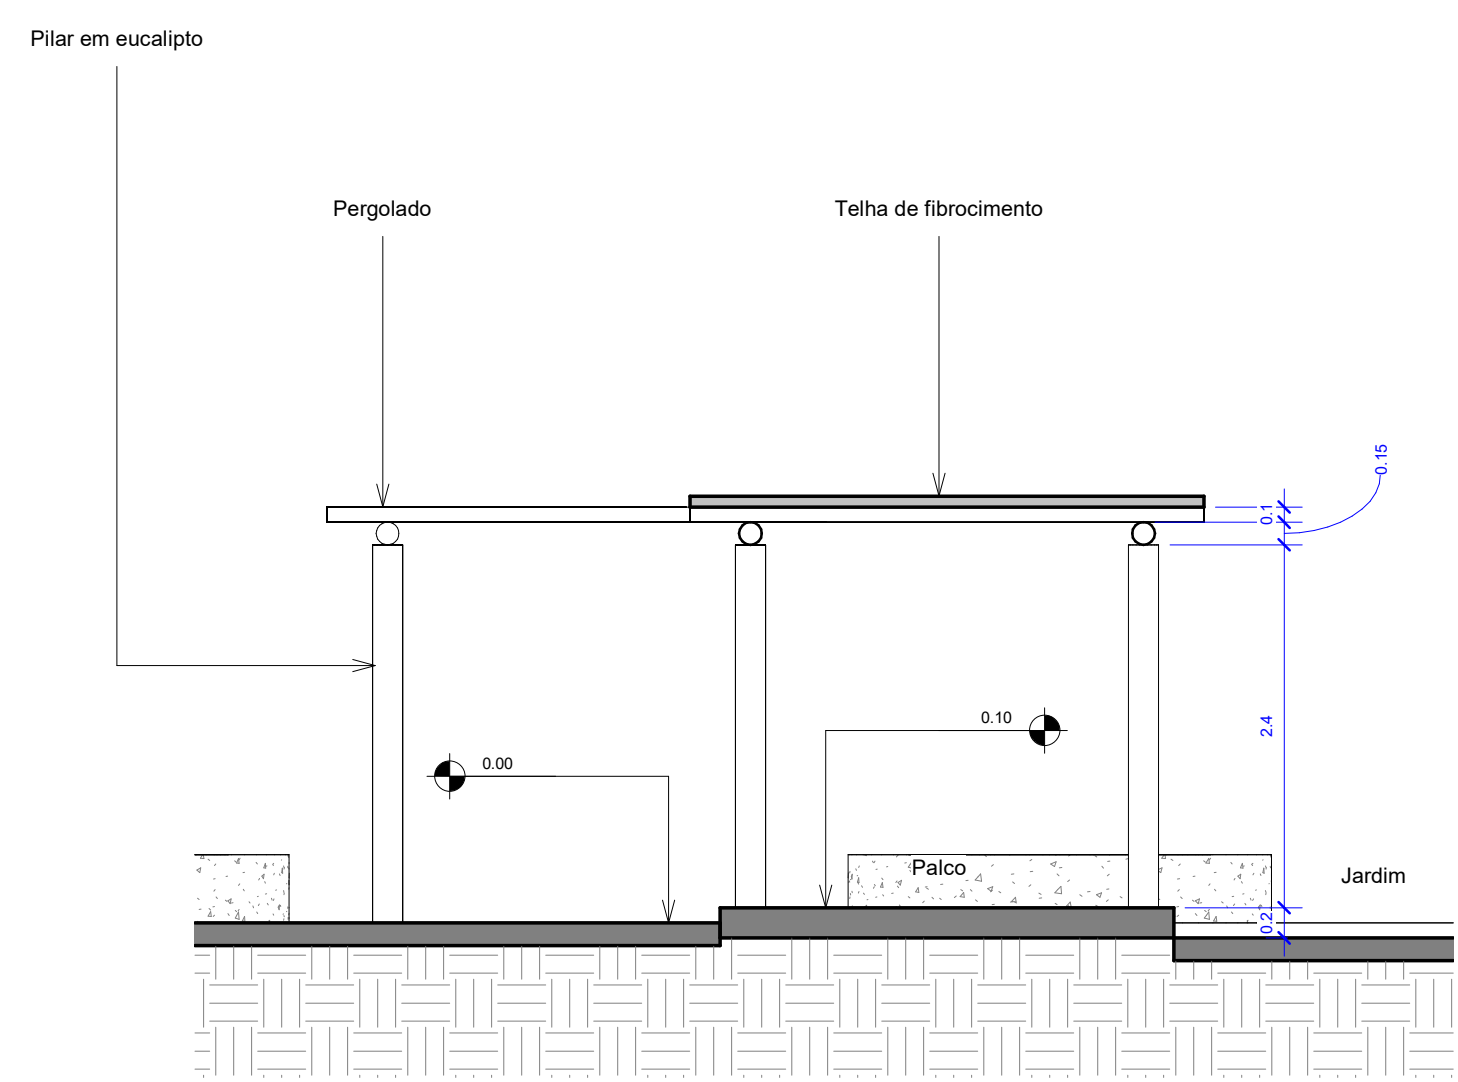


03 E
1:50

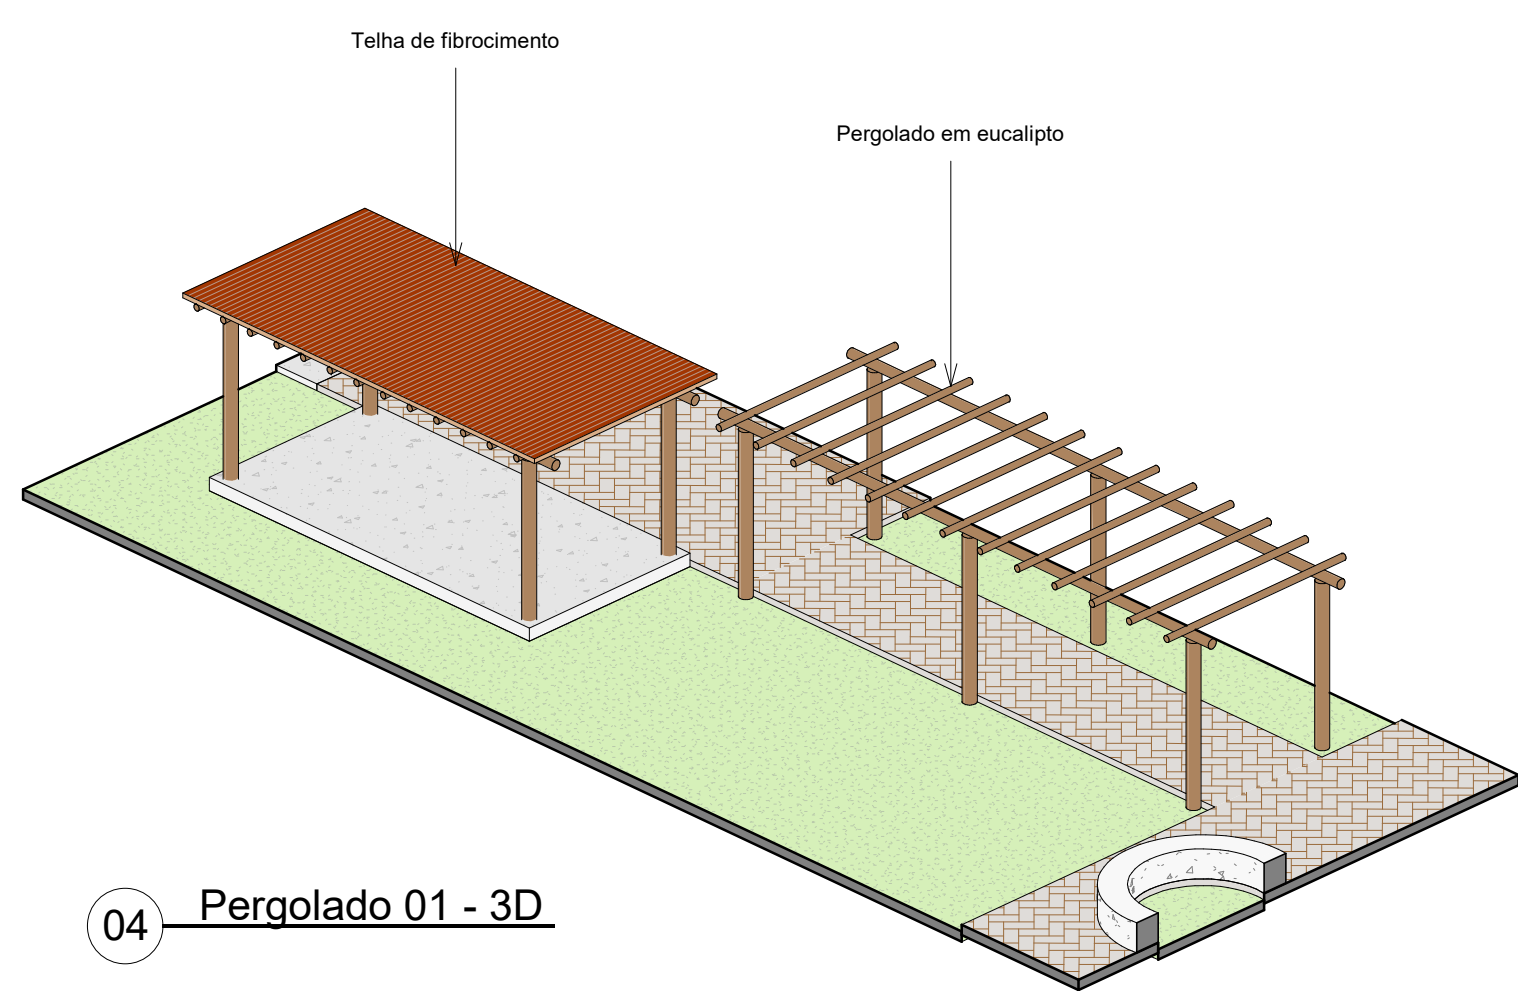


04 Pergolado 01 - 3D

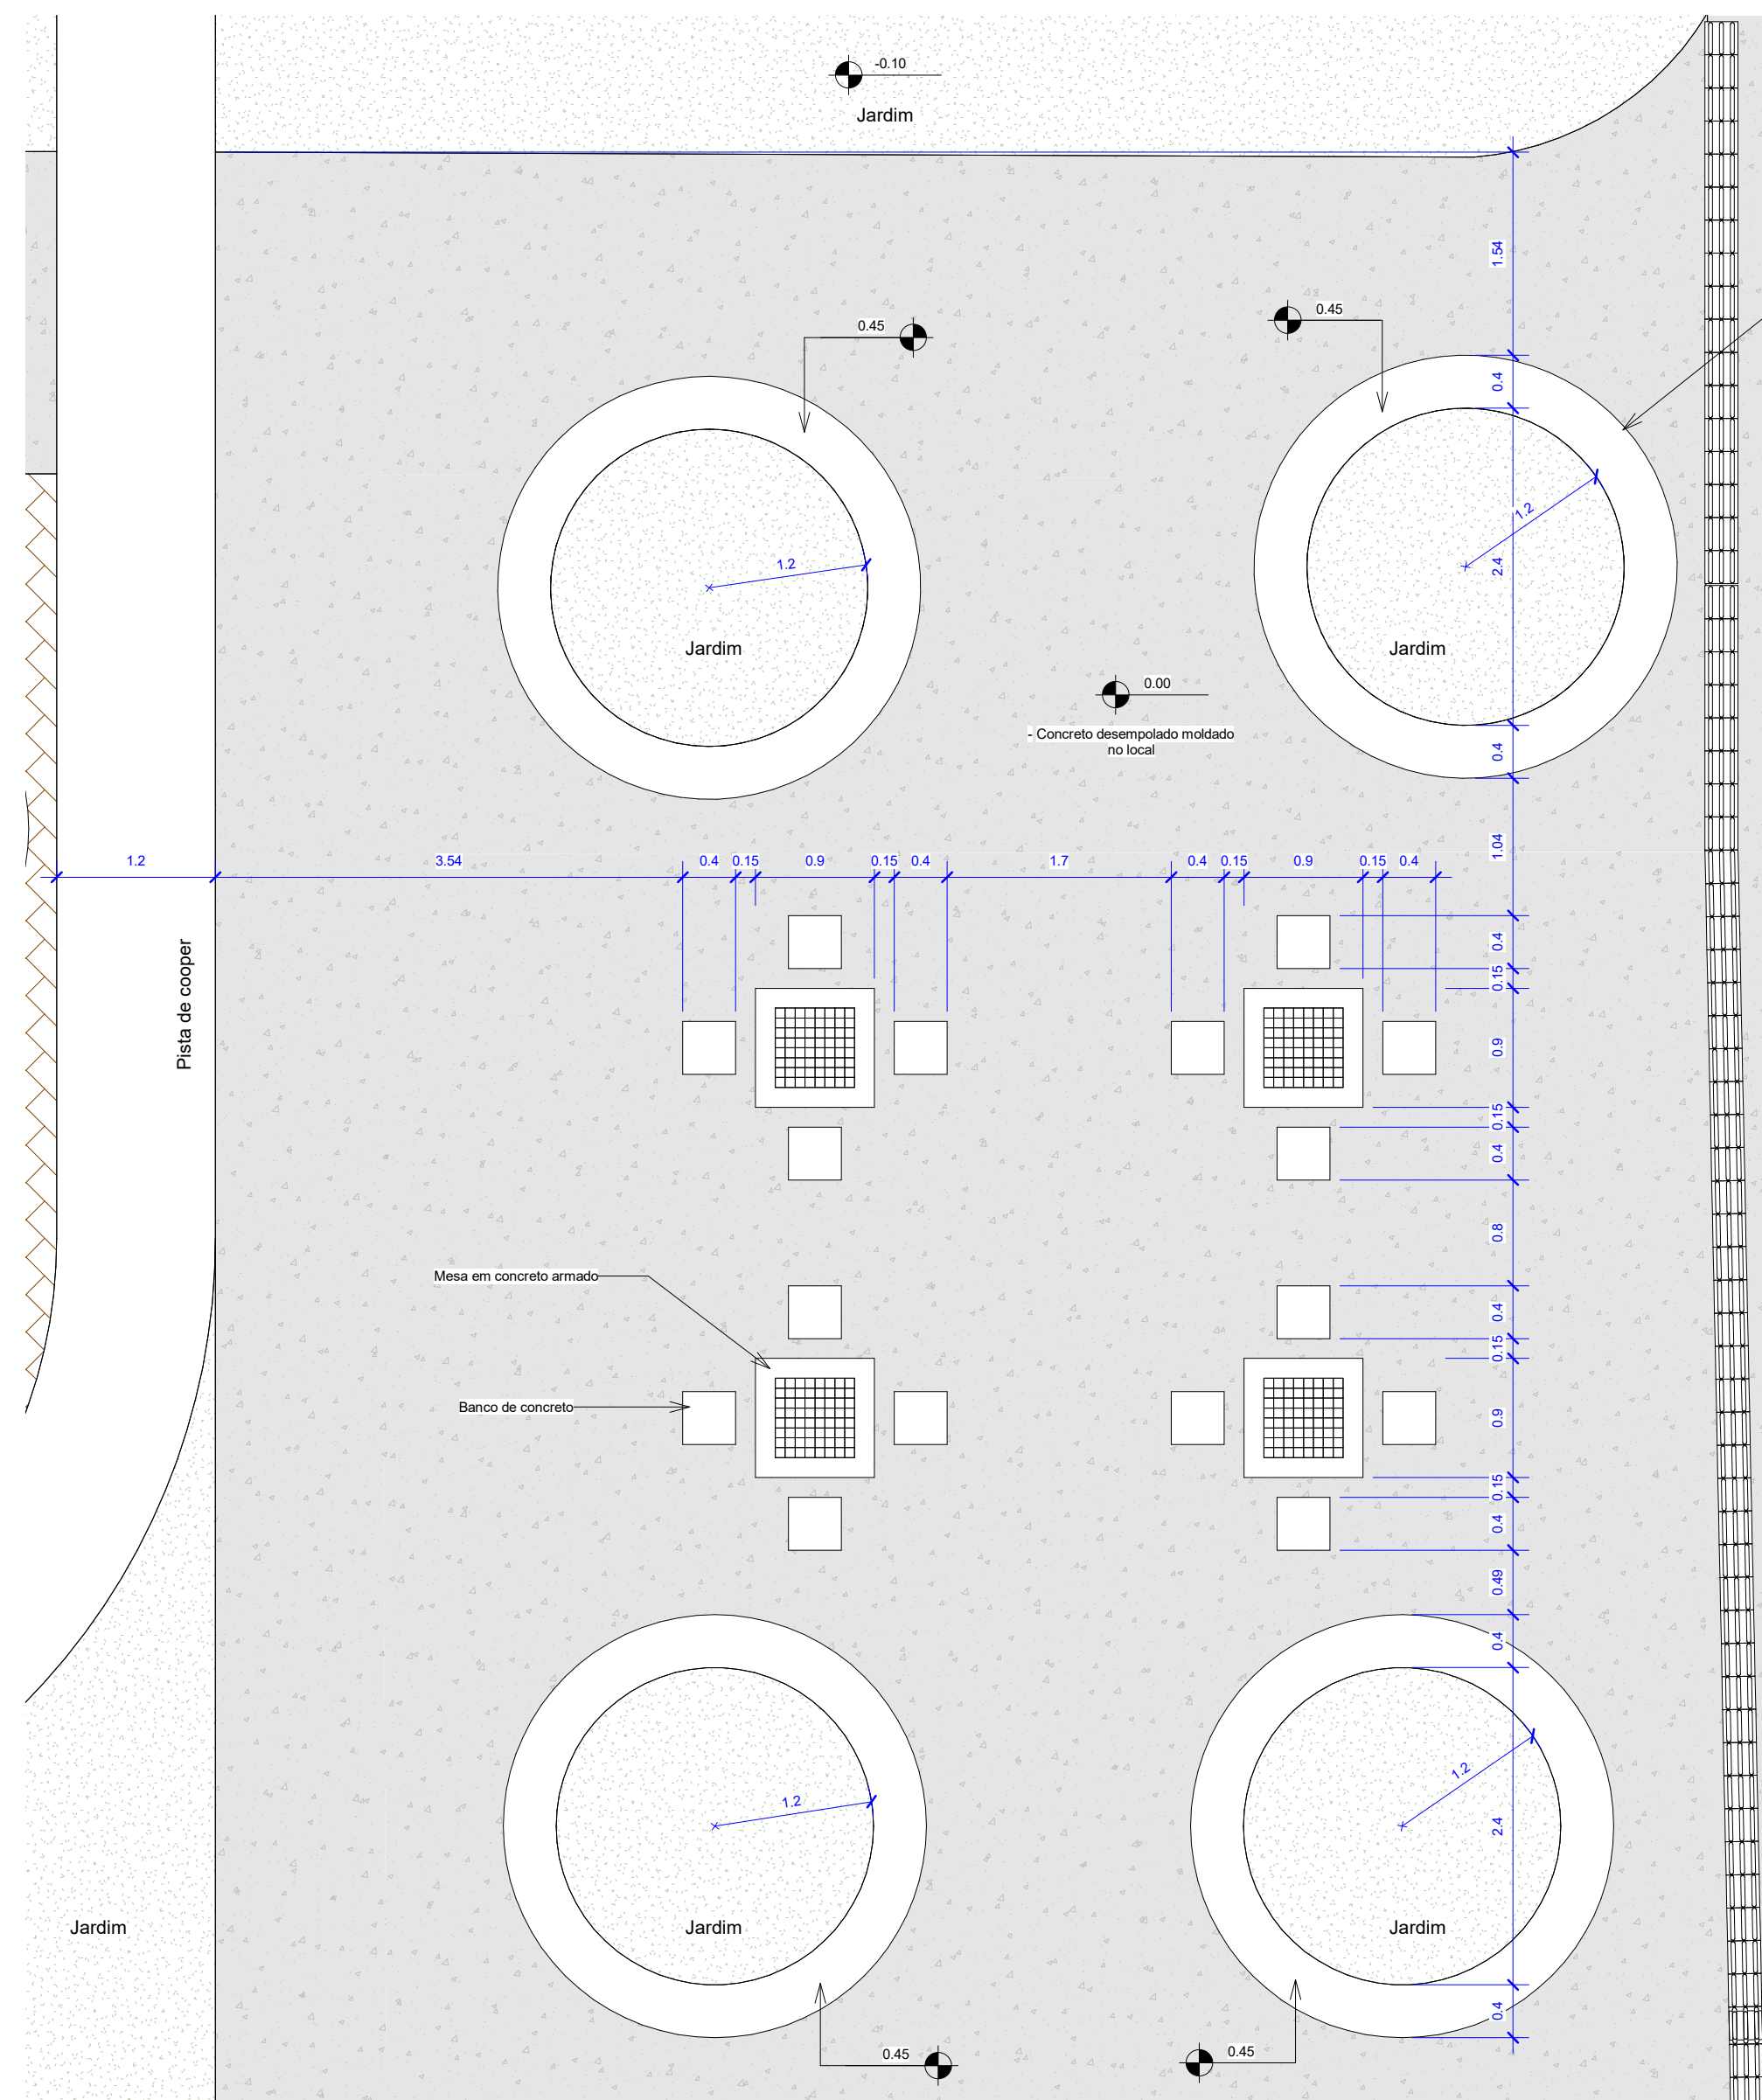


05 Mesas de jogos - Planta baixa
1:50

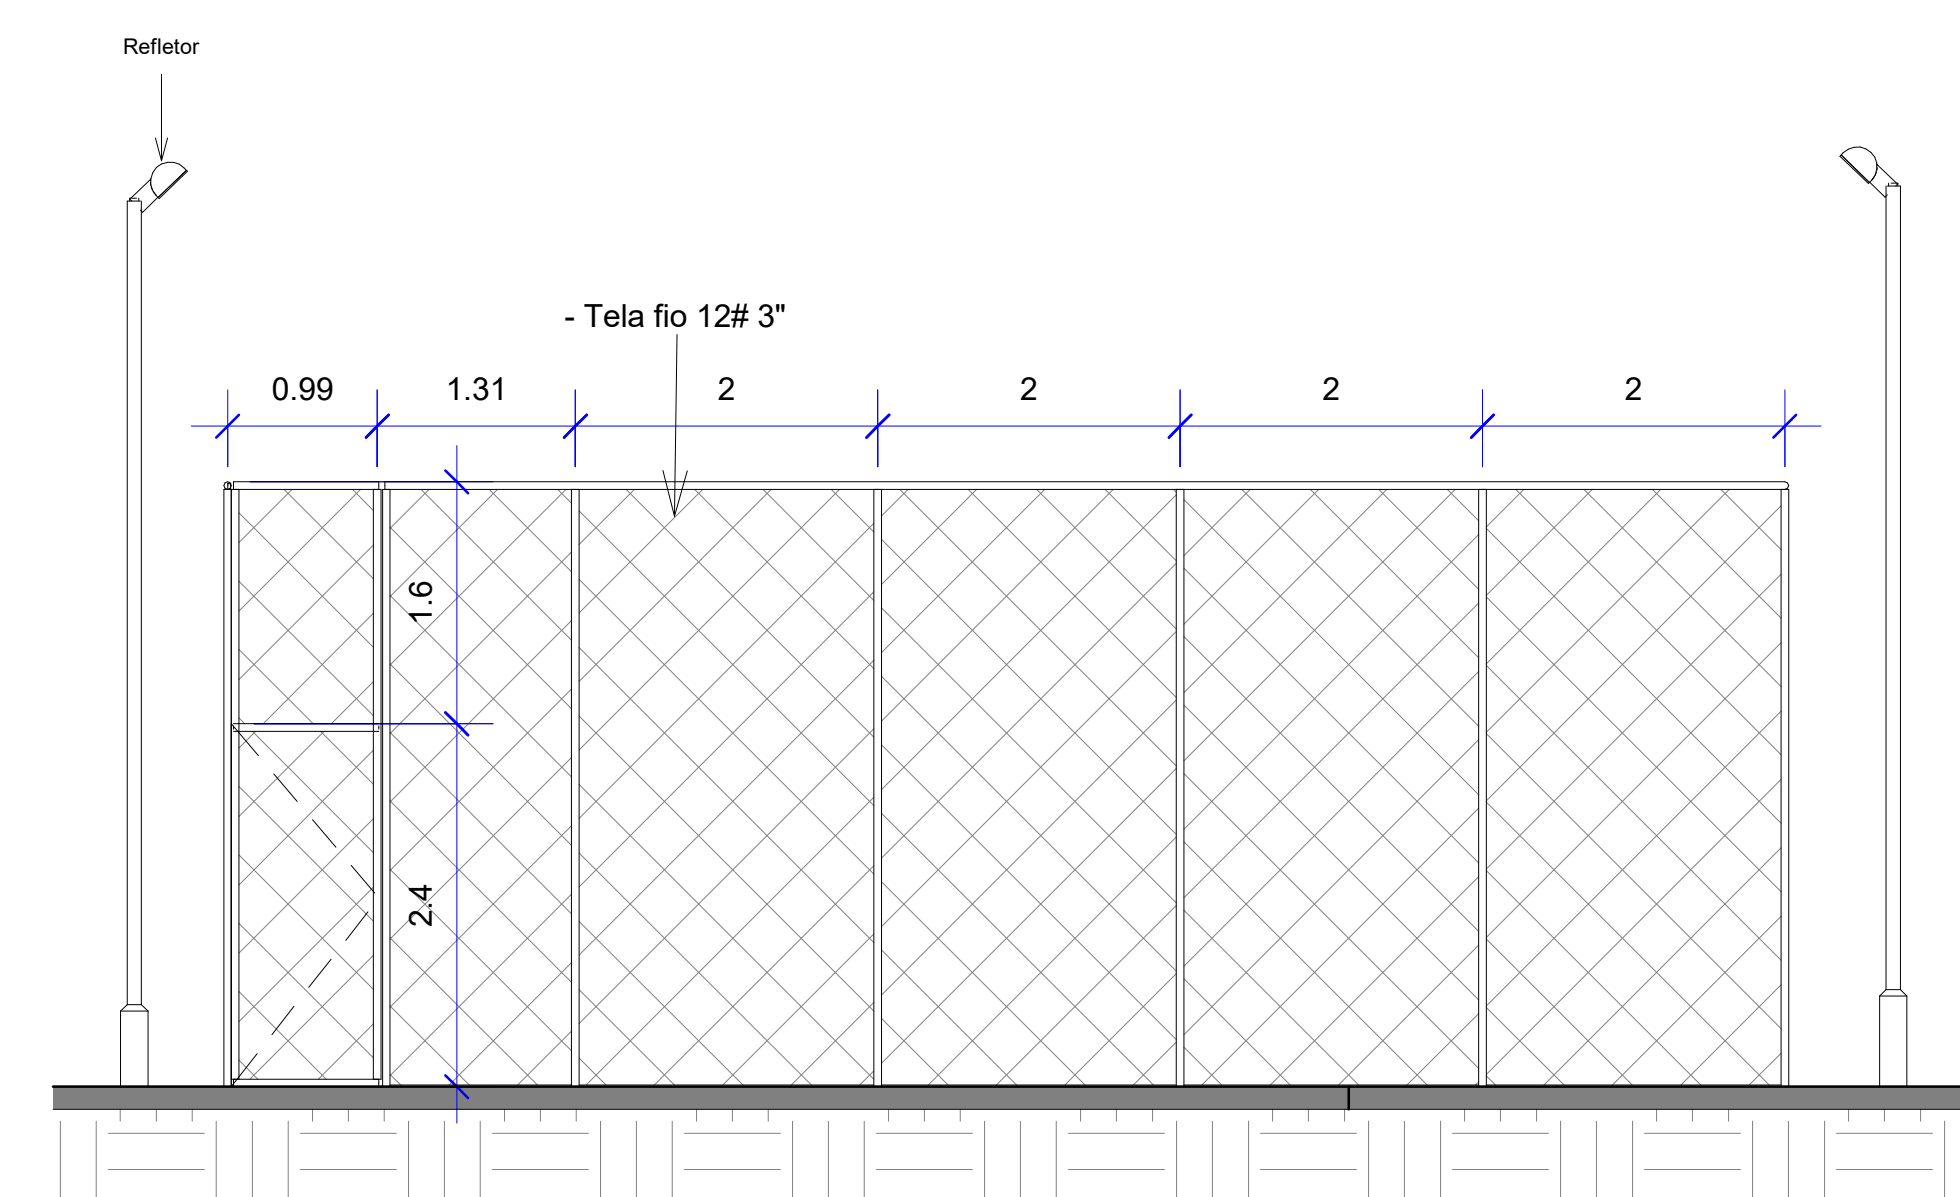


07 Quadra Areia - Vista
1:50

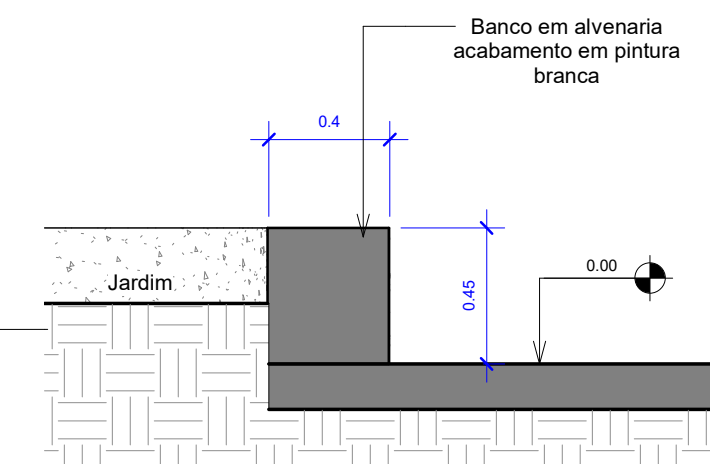

06 Detalhe Floreiras
1:25

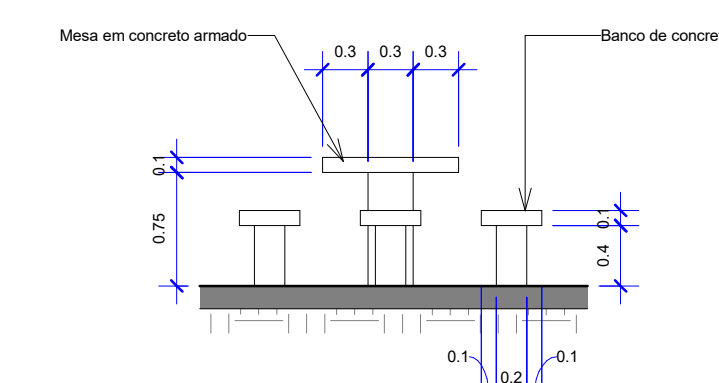

08 Mesa de jogos - Corte
1:50

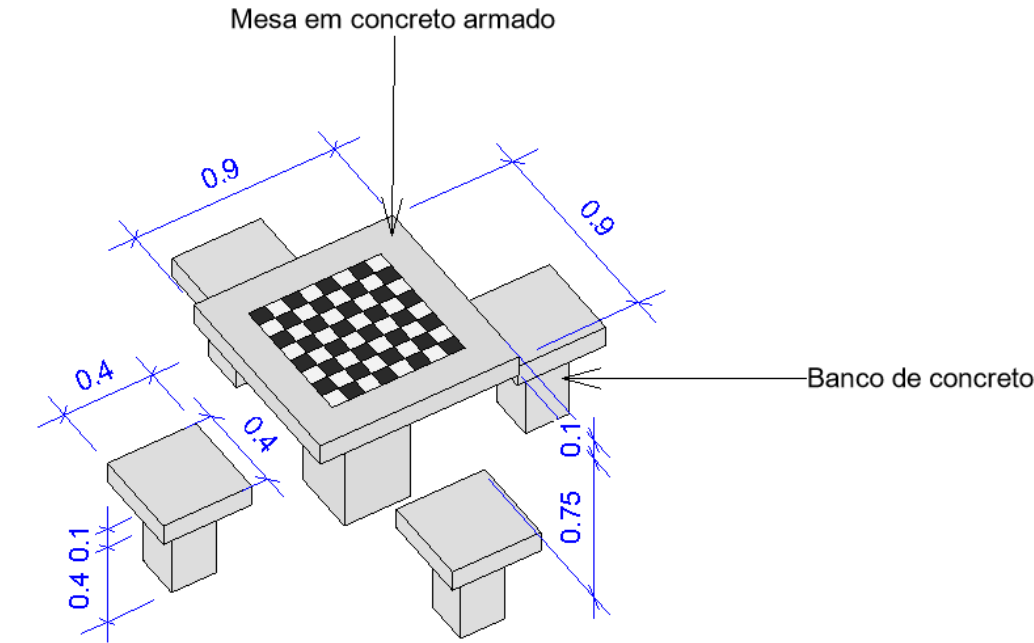

09 Mesa de jogos - 3D



**PROJETO DE INTERVENÇÃO URBANA
PRAÇA RICARDO LESSA / DUBEUX LEÃO**

Pergolados / Jogos

Rua Carlos Mito, 98 - Tabuleiro do Martins, Maceió/AL

RESPONSÁVEIS TÉCNICOS:

VITOR CAVALCANTI BELTRÃO (CAU: A97723-3 / CPF: 056.334.064-38)

ESCALA: Como Indicado DATA: 03/31/23 Pergolados / Jogos

EQUIPE RESPONSÁVEL: VITOR CAVALCANTI BELTRÃO

05