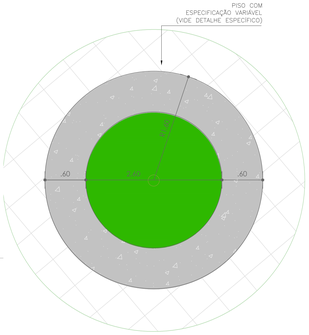

1 CANTEIRO/BANCO DETALHE
ESCALA: 1/25

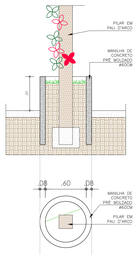

3 CACHEPOT EM CONCRETO DETALHE
ESCALA: 1/25

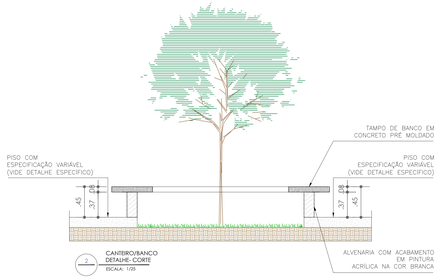

2 CANTEIRO/BANCO DETALHE- CORTE
ESCALA: 1/25

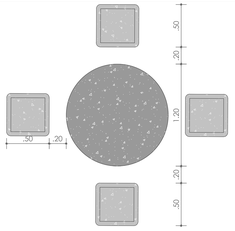

1 MESA DE CONCRETO PLANTA BAIXA
ESCALA: 1/20

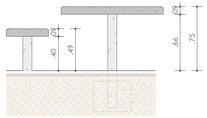

1 MESA DE CONCRETO VISTA FRONTAL
ESCALA: 1/20

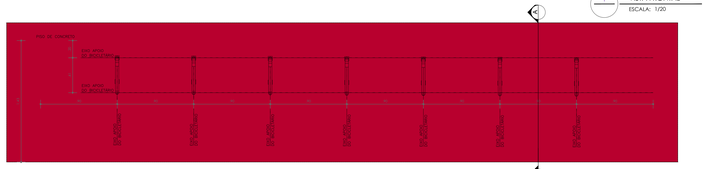

3 BICICLETÁRIO PLANTA BAIXA
ESCALA: 1/20

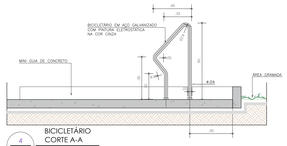

4 BICICLETÁRIO CORTE A-A
ESCALA: 1/20

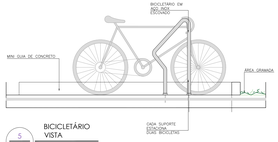

5 BICICLETÁRIO VISTA
ESCALA: 1/20

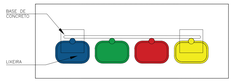

6 LIXEIRA SELETIVA PLANTA BAIXA
ESCALA: 1/20

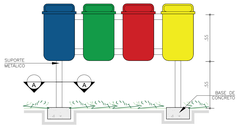

7 LIXEIRA SELETIVA VISTA FRONTAL
ESCALA: 1/20

OBSERVAÇÕES

01 - MEDIDAS EM METRO.
02 - TODAS AS MEDIDAS DEVERÃO SER RIGOROSAMENTE CONFERIDAS NA OBRA.
03 - TODAS AS ESPECIFICAÇÕES DEVERÃO SER CONFIRMADAS COM O CONTRATANTE POR OCASIÃO DA OBRA.
04 - A EXECUÇÃO DA OBRA DEVE SEGUIR O PROJETO ARQUITETÔNICO, ISENTANDO A AUTORIA DO PROJETO DS QUALQUER RESPONSABILIDADE POR MODIFICAÇÕES SEM CONSULTA PRÉVIA.
06 - EM CASO DE DIVERGÊNCIAS DE INFORMAÇÕES ENTRE MEMORIAIS, ESPECIFICAÇÕES E PARTES GRÁFICAS, DEVERÁ SER ADOTADO O ITEM MAIS RESTRITIVO A FAVOR DA SEGURANÇA E DA QUALIDADE.
07- TODOS OS PROJETOS E DETALHAMENTOS DE FABRICAÇÃO E MONTAGEM NECESSÁRIOS À EXECUÇÃO DOS ITENS E SERVIÇOS CONSTANTES NOS PROJETOS, MEMORIAIS E PLANILHAS SÃO DE INTEIRA RESPONSABILIDADE DA CONSTRUTORA.
09 - TODA A CAMADA VEGETAL DEVERÁ SÊR RETIRADA PARA A EXECUÇÃO DAS PRAÇAS E PASSEIOS.
11 - DISPOSITIVOS DE DRENAGEM E LOCAIS DE APLICAÇÃO NO DRENO DE PAVIMENTO TERÃO QUE SER INDICADOS NO PROJETO EXECUTIVO DE ORINAGEM .

LEGENDA - MOBILIÁRIO

			QUANTIDADE
	1	BICICLETÁRIO	03
	2	MESA E BANCOS DE CONCRETO	16
	3	LIXEIRA PARA COLETA SELETIVA	10
	4	BANCO EM CONCRETO SEM ENCOSTO	16
	5	BANCO - CANTEIRO ELEVADO EM CONCRETO	05
	6	PERGOLADO EM MADEIRA	03
	7	PERGOLADO EM MADEIRA E SISAL	01
	8	ABDOMINAL	01
	9	PEITORAL DUPLO	01
	10	SIMULADOR DE PERCURSO DUPLO	01
	11	GIRO VERTICAL DUPLO	01
	12	FLEXOR E EXTENSOR DE BRAÇOS	01
	13	BICICLETA DUPLA SIMPLES	01
	14	ADUÇÃO E ABDUÇÃO DE BRAÇO	01
	15	GIRO DIAGONAL DUPLO	01
	16	PRANCHA LATERAL DUPLA	01
	17	ESCADA HORIZONTAL BÁSICA	01
	18	BARRAS PARALELAS	01
	19	SIMULADOR DE ESCADA DUPLO	01
	20	ADUÇÃO E ABDUÇÃO DE PERNAS	01
	21	BARRA ELEVADA TRIPLA	01
	22	GANGORRA	01
	23	ESCORREGADOR	01
	24	PLAYGROUND	01
	25	BALANÇO	01
	26	GAIOLA LABIRINTO - "TRIEFA TRIEFA"	01

REVISÃO	DATA	DESENHO	DESCRIÇÃO DA REVISÃO	EMITIDO	VERIFICAÇÃO	APROVAÇÃO
00	07/07/2023	SM ENGENHARIA	EMISSÃO INICIAL	KARINE RIBEIRO	MIGUEL PEREZ	EDSON GOMES

PRANCHA: 05

PROJETO: PROJETO EXECUTIVO DA PRAÇA MARIA MARIANA MIRANDA TENÓRIO

ELABORADO POR: KARINE RIBEIRO CAU-BA AD3935-5

VERIFICADO POR: MIGUEL M. PEREZ CREA/BA: 29.066-D

TÍTULO: PROJETO EXECUTIVO DE ARQUITETURA
LAYOUT E DETALHES

APROVADO POR: EDSON GOMES CREA/BA: 3.320-D

DATA	CÓDIGO	REVISÃO	ESCALA	FORMATO	DESENHO POR
07/07/2023	174-003-ARQ-005-R00	00	1/200	SM ENGENHARIA	

FORMATO (210 x841mm)