



1 CORTE A-A
ESCALA: 1/200

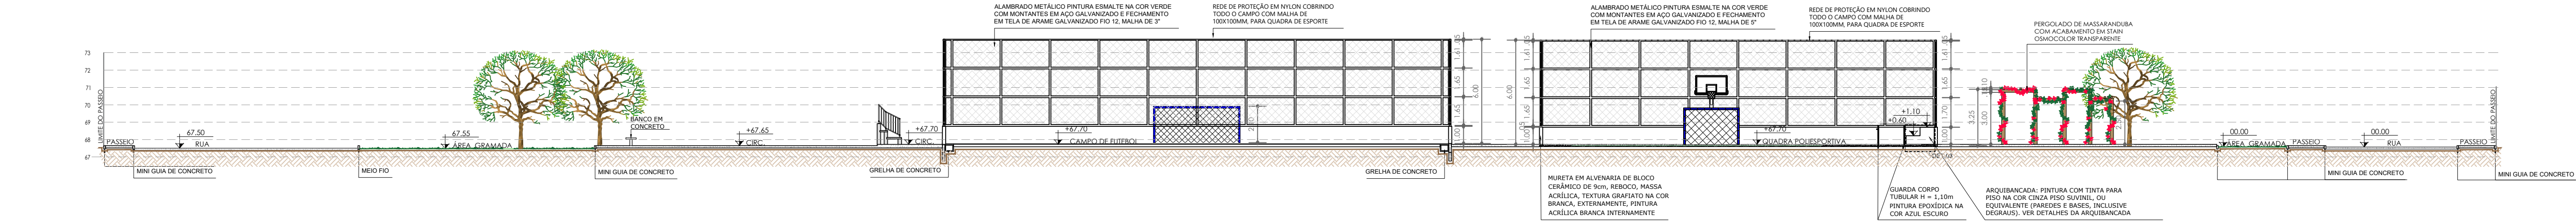

2 CORTE B-B
ESCALA: 1/200

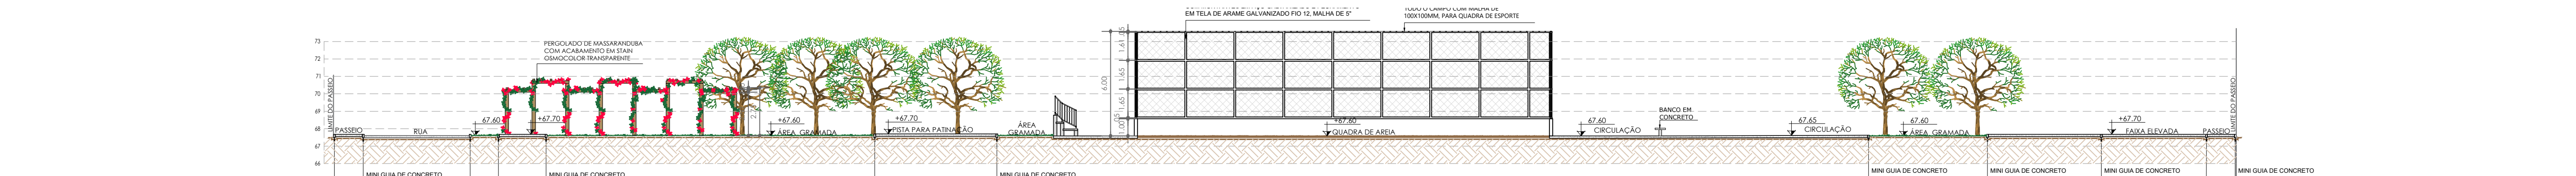

3 CORTE C-C
ESCALA: 1/200

00	07/07/2023	SM ENGENHARIA	EMISSION INICIAL	KARINE RIBEIRO	MIGUEL PEREZ	EDSON GOMES
REVISÃO	DATA	DESENHO	DESCRIÇÃO DA REVISÃO	EMISSION	VERIFICAÇÃO	APROVAÇÃO
PROJETO:				PRANCHA:		
PROJETO EXECUTIVO DA PRAÇA MARIA MARIANA MIRANDA TENÓRIO				06		
TÍTULO:				ELABORADO POR:		
PROJETO EXECUTIVO DE ARQUITETURA				KARINE RIBEIRO		
CORTES AA/BB/CC				CAU-BA A63695-9		
DATA:				VERIFICADO POR:		
07/07/2023	CÓDIGO:	REVISÃO:	ESCALA:	MIGUEL M. PEREZ		
	174-003-ARQ-006-R00	00	1/200	CREA/BA: 29.066-D		
				APROVADO POR:		
				EDSON GOMES		
				CREA/BA: 3.320-D		