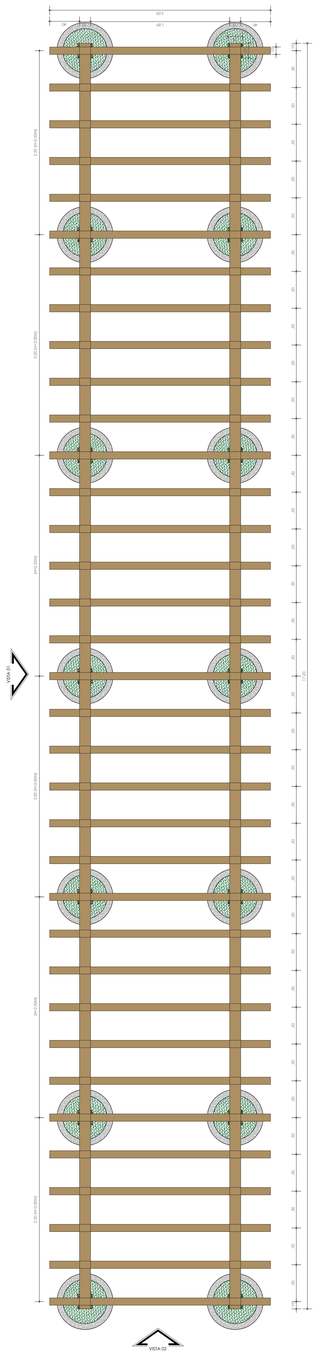

1 PLANTA BAIXA - PERGOLADO DE MADEIRA 01
ESCALA: 1/25

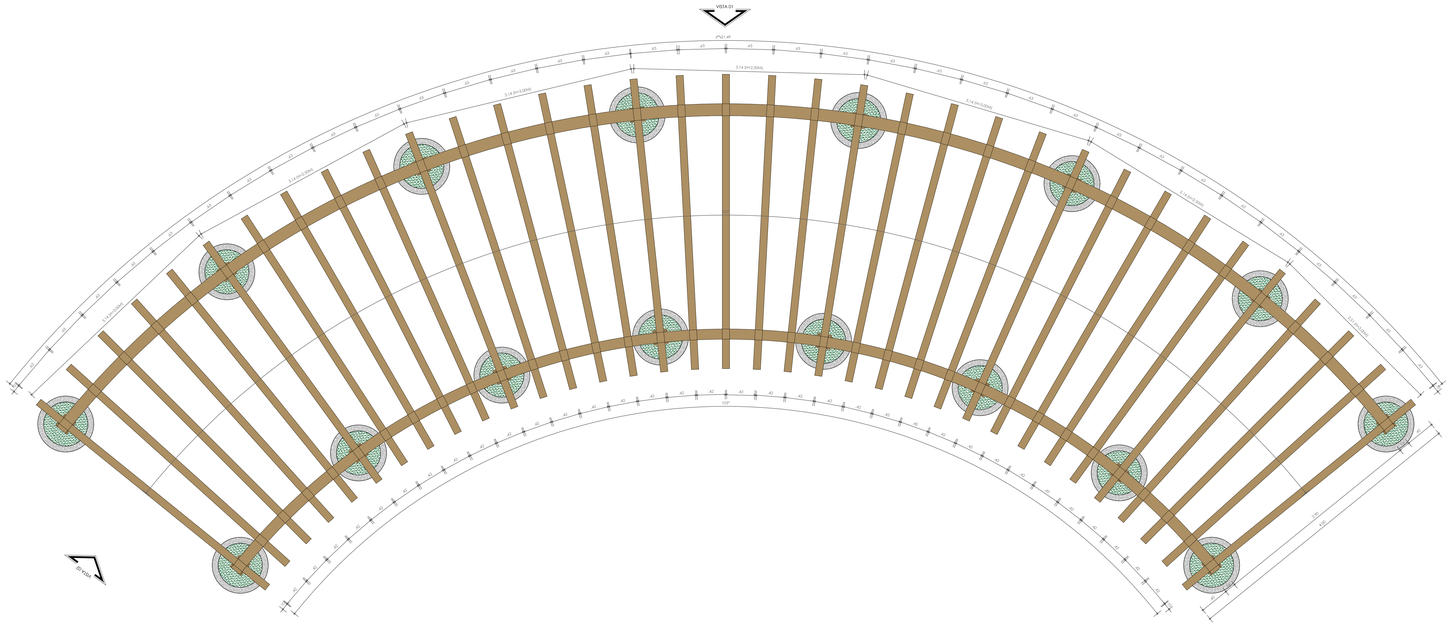

2 PLANTA BAIXA - PERGOLADO DE MADEIRA 02
ESCALA: 1/25

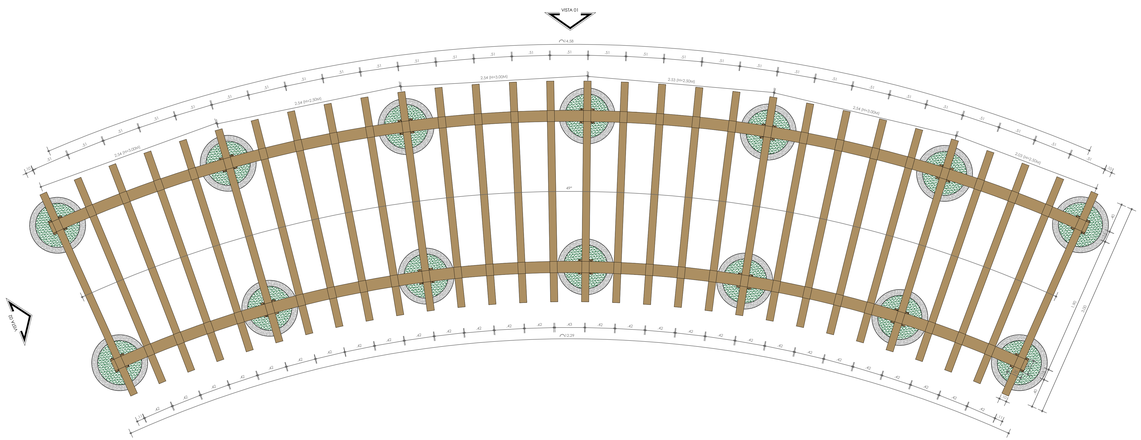

3 PLANTA BAIXA - PERGOLADO DE MADEIRA 03
ESCALA: 1/25

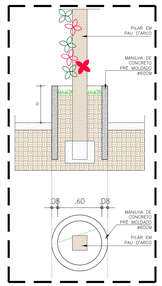

6 DETALHE 03 - CACHEPÔ EM MANILHA DE CONCRETO
ESCALA: 1/25

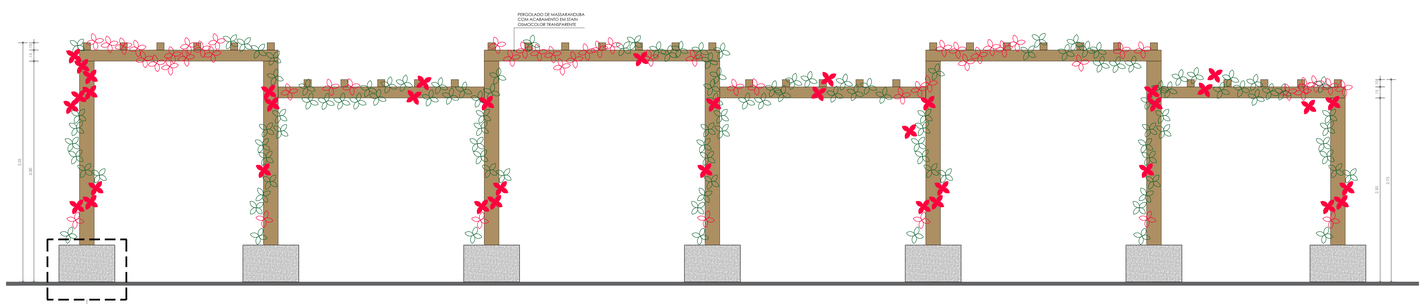

4 VISTA 01 - PERGOLADO DE MADEIRA
ESCALA: 1/25

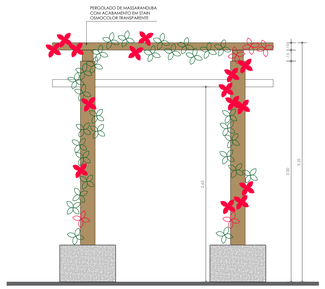

5 VISTA 02 - PERGOLADO DE MADEIRA
ESCALA: 1/25

REVISÃO	DATA	DESENHO	DESCRIÇÃO DA REVISÃO	EMISSÃO	VERIFICAÇÃO	APROVAÇÃO
00	07/07/2023	SM ENGENHARIA	EMISSÃO INICIAL	KARINE RIBEIRO MIGUEL PEREZ	EDSON GOMES	

PREFEITURA MACEIÓ — SEMINFRA Secretaria Municipal de Infraestrutura — RK ENGENHARIA

PRANCHA: 07

PROJETO:
PROJETO EXECUTIVO DA
PRAÇA MARIA MARIANA MIRANDA TENÓRIO

ELABORADO POR: KARINE RIBEIRO CAU-BA A63695-9

VERIFICADO POR: MIGUEL M. PEREZ CREA/BA: 29.066-D

TÍTULO:
PROJETO EXECUTIVO DE ARQUITETURA
DETALHE PERGOLADO DE MADEIRA

APROVADO POR: EDSON GOMES CREA/BA: 3.320-D

DATA	CÓDIGO	REVISÃO	ESCALA	DESENHADO POR
07/07/2023	174-003-ARQ-007-R00	00	1/25	SM ENGENHARIA

FORMATO (1400x841mm)