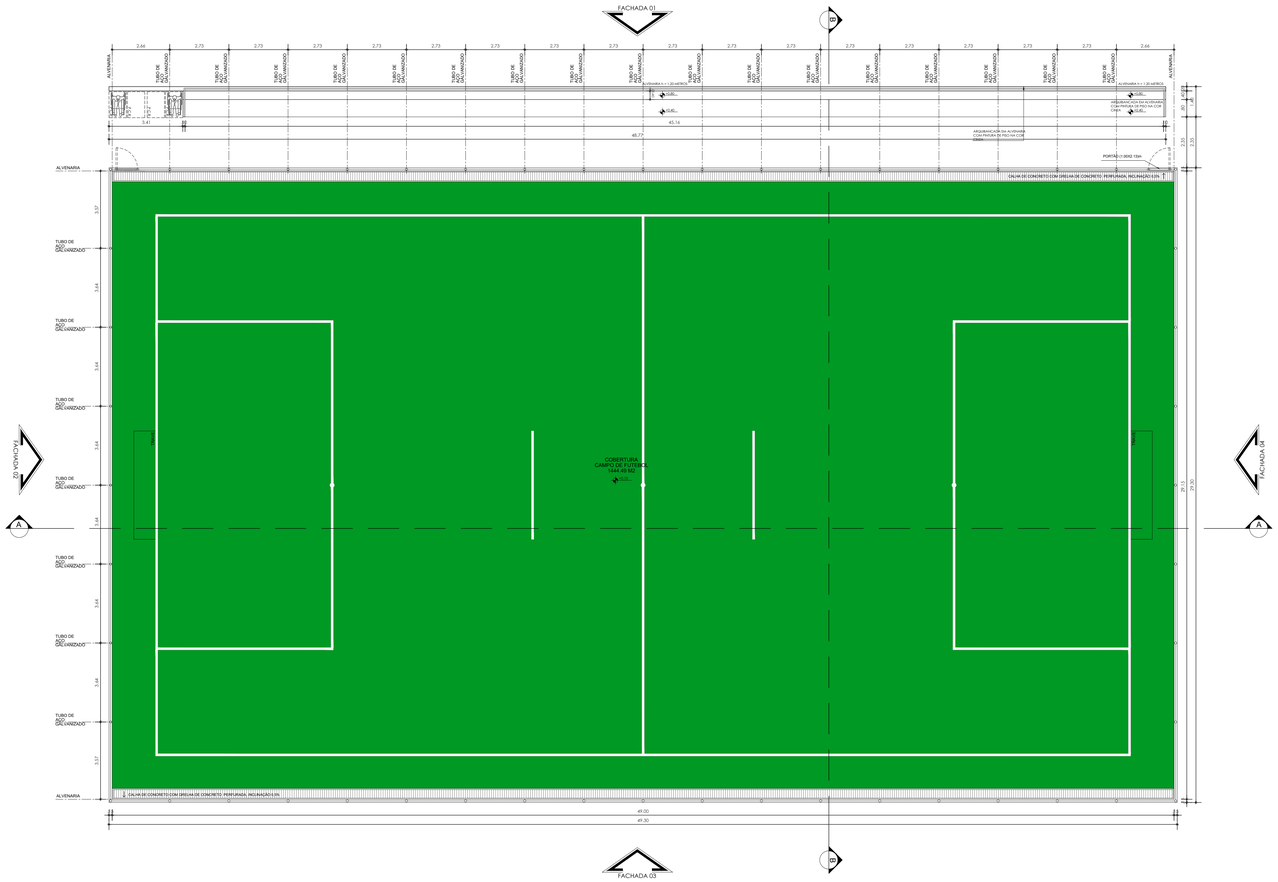

01 PLANTA BAIXA – CAMPO DE FUTEBOL
ESCALA:1:100

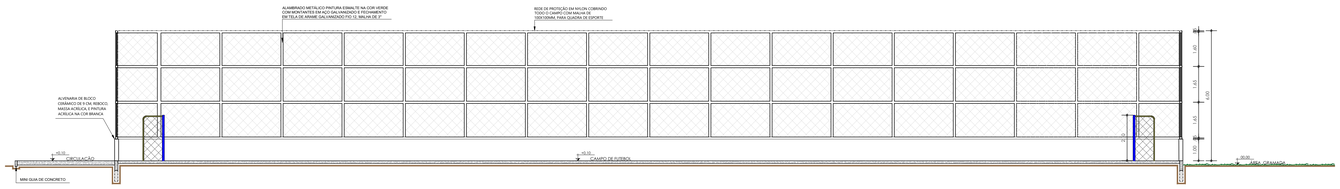

02 CORTE A–A – CAMPO DE FUTEBOL
ESCALA:1:100

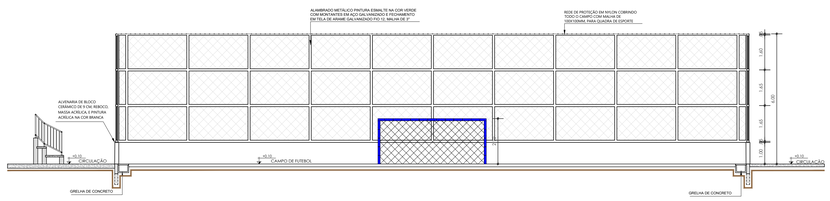

03 CORTE B–B – CAMPO DE FUTEBOL
ESCALA:1:100

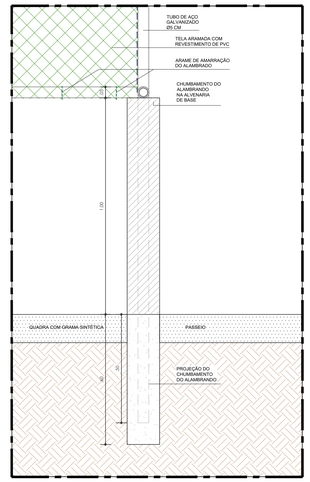

04 DETALHE CHUMBAMENTO DO ALAMBRANDO
ESCALA: 1/10

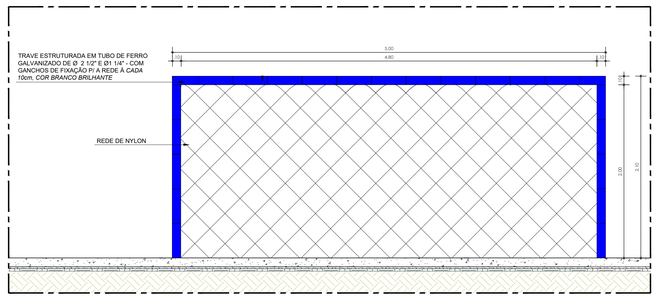

05 DETALHE – TRAVE
ESCALA: 1:25

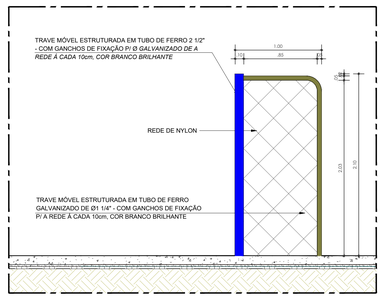

06 DETALHE – VISTA LATERAL DA TRAVE
ESCALA: 1:25

OBSERVAÇÕES

01 - MEDIDAS EM METRO.
02 - TODAS AS MEDIDAS DEVERÃO SER RIGOROSAMENTE CONFERIDAS NA OBRA.
03 - TODAS AS ESPECIFICAÇÕES DEVERÃO SER CONFIRMADAS COM O CONTRATANTE POR OCASIÃO DA OBRA.
04 - A EXECUÇÃO DA OBRA DEVE SEGUIR O PROJETO ARQUITETÔNICO, ISENTANDO A AUTORIA DO PROJETO DS QUALQUER RESPONSABILIDADE POR MODIFICAÇÕES SEM CONSULTA PRÉVIA.
06 - EM CASO DE DIVERGÊNCIAS DE INFORMAÇÕES ENTRE MEMORIAIS, ESPECIFICAÇÕES E PARTES GRÁFICAS, DEVERÁ SER ADOTADO O ITEM MAIS RESTRITIVO A FAVOR DA SEGURANÇA E DA QUALIDADE.
07- TODOS OS PROJETOS E DETALHAMENTOS DE FABRICAÇÃO E MONTAGEM NECESSÁRIOS À EXECUÇÃO DOS ITENS E SERVIÇOS CONSTANTES NOS PROJETOS, MEMORIAIS E PLANILHAS SÃO DE INTEIRA RESPONSABILIDADE DA CONSTRUTORA.
09 - TODA A GRAMA EXISTENTE DEVERÁ SER RETIRADA PARA A EXECUÇÃO DAS PRAÇAS E PASSEIOS.
10 - DISPOSITIVOS DE DRENAGEM E LOCAIS DE APLICAÇÃO NO DRENO DE PAVIMENTO TERÃO QUE SER INDICADOS NO PROJETO EXECUTIVO DE DRENAGEM .

A COTA 00.00 EQUIVALE A COTA 67.70 DO PROJETO DE URBANISMO

REVISÃO	DATA	DESENHO	DESCRIÇÃO DA REVISÃO	EMISSÃO	VERIFICAÇÃO	APROVAÇÃO
00	07/07/2023	SM ENGENHARIA	EMISSÃO INICIAL	KARINE RIBEIRO	MIGUEL PEREZ	EDSON GOMES

PRANCHA: 11

PROJETO:
PROJETO EXECUTIVO DA
PRAÇA MARIA MARIANA MIRANDA TENÓRIO

ELABORADO POR:
KARINE RIBEIRO
CAU-BA A63695-9

VERIFICADO POR:
MIGUEL M. PEREZ
CREA/BA: 29.056-D

APROVADO POR:
EDSON GOMES
CREA/BA: 3.320-D

TÍTULO:
PROJETO EXECUTIVO DE ARQUITETURA
PLANTA BAIXA, CORTES E DETALHES - CAMPO DE FUTEBOL

DATA:	CÓDIGO:	REVISÃO:	ESCALA:	DESENHADO POR:
07/07/2023	174-003-ARQ-011-R00	00	INDICADA	SM ENGENHARIA

FORMATO: A0 (1189x841mm)