


01 PLANTA DE COBERTURA – CAMPO DE FUTEBOL
ESCALA:1:100

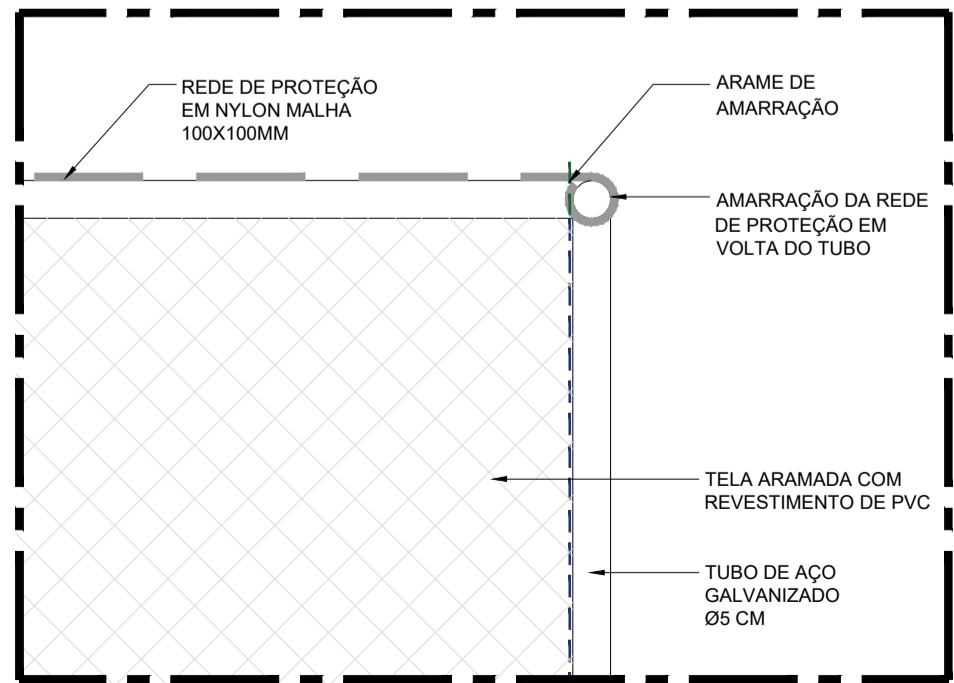

02 DETALHE – AMARRAÇÃO DA REDE DE PROTEÇÃO
ESCALA: 1:10

OBSERVAÇÕES

01 - MEDIDAS EM METRO.
02 - TODAS AS MEDIDAS DEVERÃO SER RIGOROSAMENTE CONFERIDAS NA OBRA.
03 - TODAS AS ESPECIFICAÇÕES DEVERÃO SER CONFIRMADAS COM O CONTRATANTE POR OCASIÃO DA OBRA.
04 - A EXECUÇÃO DA OBRA DEVE SEGUIR O PROJETO ARQUITETÔNICO, ISENTANDO A AUTORIA DO PROJETO DE QUALQUER RESPONSABILIDADE POR MODIFICAÇÕES SEM CONSULTA PRÉVIA.
06 - EM CASO DE DIVERGÊNCIAS DE INFORMAÇÕES ENTRE MEMORIAIS, ESPECIFICAÇÕES E PARTES GRÁFICAS, DEVERÁ SER ADOTADO O ITEM MAIS RESTRITIVO A FAVOR DA SEGURANÇA E DA QUALIDADE.
07- TODOS OS PROJETOS E DETALHAMENTOS DE FABRICAÇÃO E MONTAGEM NECESSÁRIOS À EXECUÇÃO DOS ITENS E SERVIÇOS CONSTANTES NOS PROJETOS, MEMORIAIS E PLANILHAS SÃO DE INTEIRA RESPONSABILIDADE DA CONSTRUTORA.
09 - TODA A GRAMA EXISTENTE DEVERÁ SER RETIRADA PARA A EXECUÇÃO DAS PRAÇAS E PASSIOS.
10 - DISPOSITIVOS DE DRENAGEM E LOCAIS DE APLICAÇÃO NO DRENO DE PAVIMENTO TERÃO QUE SER INDICADOS NO PROJETO EXECUTIVO DE DRENAGEM .

A COTA 00,00 EQUIVALE A COTA 62,70 DO PROJETO DE URBANISMO

00	07/07/2023	SM ENGENHARIA	EMIÇÃO INICIAL	KARINE RIBEIRO	MIGUEL PEREZ	EDSON GOMES
REVISÃO	DATA	DESENHO	DESCRIÇÃO DA REVISÃO	EMIÇÃO	VERIFICAÇÃO	APROVAÇÃO
PRANCHA:				12		
PROJETO:				ELABORADO POR:		
PRÇA MARIA MARIANA MIRANDA TENÓRIO				KARINE RIBEIRO CAU-BA A63695-9		
TÍTULO:				VERIFICADO POR:		
PLANTA DE COBERTURA E DETALHE - CAMPO DE FUTEBOL				MIGUEL M. PEREZ CREA/BA: 29.086-D		
APROVADO POR:				EDSON GOMES CREA/BA: 3.320-D		
DATA:	CODIGO:	REVISÃO:	ESCALA:	DESENHADO POR:		
07/07/2023	174-003-ARQ-012-R00	00	INDICADA	SM ENGENHARIA		