




1
PAISAGISMO
CORTE GENÉRICO - PASSEIO E CANTEIRO
ESCALA: 1/25

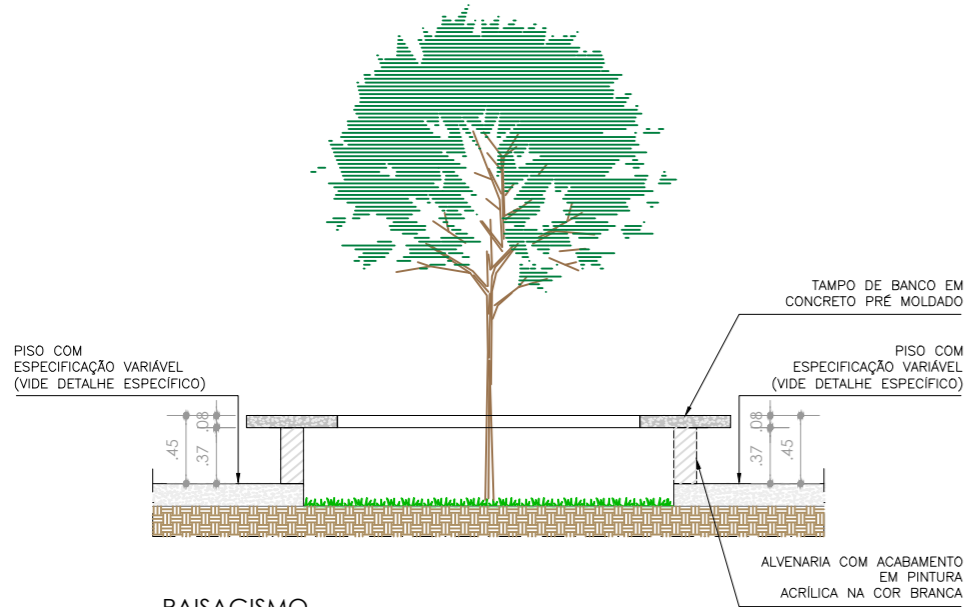

2
PAISAGISMO
CORTE GENÉRICO - JARDINEIRA
ESCALA: 1/25

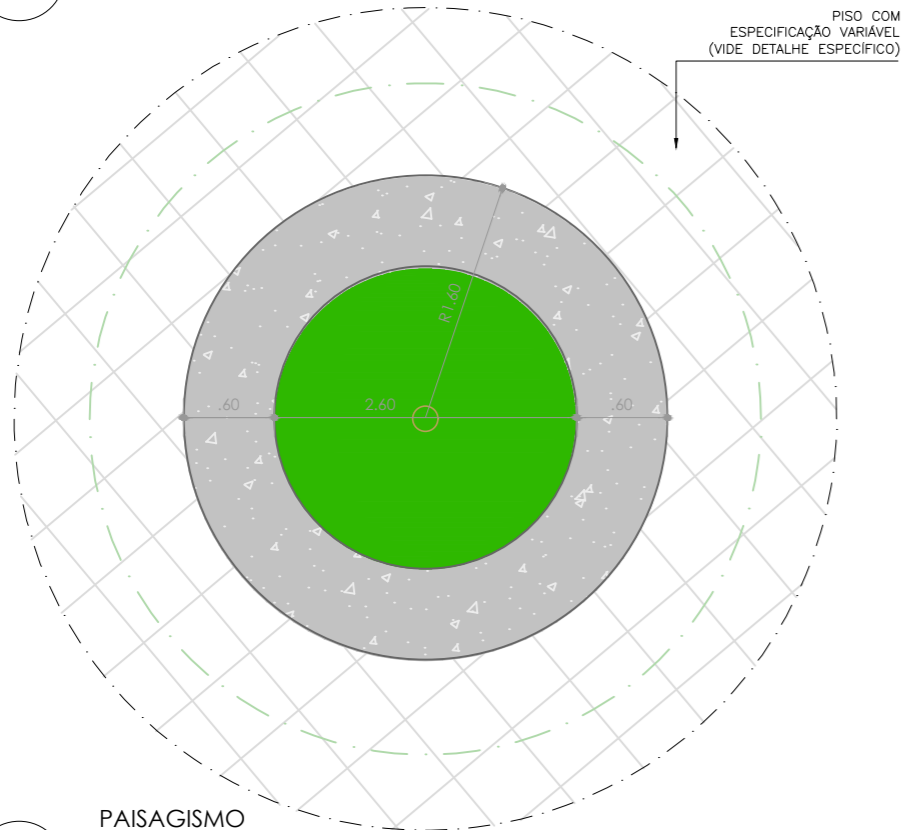

3
PAISAGISMO
CORTE GENÉRICO - JARDINEIRA
ESCALA: 1/25

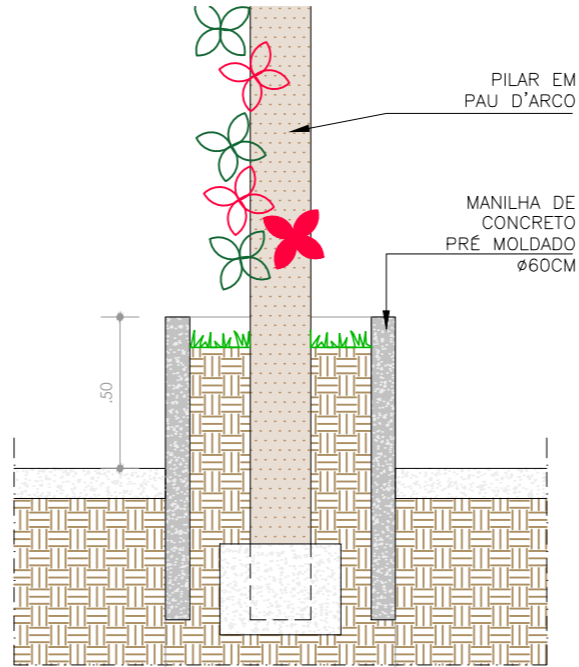

4
PAISAGISMO
DETALHE - CACHEPÔ EM MANILHA DE CONCRETO
ESCALA: 1/25

OBSERVAÇÕES

- 01 - MEDIDAS EM METRO.
- 02 - TODAS AS MEDIDAS DEVERÃO SER RIGOROSAMENTE CONFERIDAS NA OBRA.
- 03 - TODAS AS ESPECIFICAÇÕES DEVERÃO SER CONFIRMADAS COM O CONTRATANTE POR OCASIÃO DA OBRA.
- 04 - A EXECUÇÃO DA OBRA DEVE SEGUIR O PROJETO ARQUITETÔNICO, ISENTANDO A AUTORIA DO PROJETO DE QUALQUER RESPONSABILIDADE POR MODIFICAÇÕES SEM CONSULTA PRÉVIA.
- 05 - EM CASO DE DIVERGÊNCIAS DE INFORMAÇÕES ENTRE MEMORIAIS, ESPECIFICAÇÕES E PARTES GRÁFICAS, DEVERÁ SER ADOTADO O ITEM MAIS RESTRITIVO A FAVOR DA SEGURANÇA E DA QUALIDADE.
- 06 - TODOS OS PROJETOS E DETALHAMENTOS DE FABRICAÇÃO E MONTAGEM NECESSÁRIOS À EXECUÇÃO DOS ITENS E SERVIÇOS CONSTANTES NOS PROJETOS, MEMORIAIS E PLANILHAS SÃO DE INTEIRA RESPONSABILIDADE DA CONSTRUTORA.
- 07 - TODA A CAMADA VEGETAL DEVERÁ SER RETIRADA PARA A EXECUÇÃO DAS PRAÇAS E PASSEIOS.
- 08 - DISPOSITIVOS DE DRENAGEM E LOCAIS DE APLICAÇÃO NO DRENO DE PAVIMENTO TERÃO QUE SER INDICADOS NO PROJETO EXECUTIVO DE DRENAGEM .
- 09- IMAGENS MERAMENTE ILUSTRATIVAS.

00	07/07/2023	SM ENGENHARIA	EMIÇÃO INICIAL	KARINE RIBEIRO	MIGUEL PEREZ	EDSON GOMES
REVISÃO	DATA	DESENHO	DESCRIÇÃO DA REVISÃO	EMIÇÃO	VERIFICAÇÃO	APROVAÇÃO
<div><div><div>SEMINFRA Secretaria Municipal de Infraestrutura</div></div><div></div></div> <div>PRNCHA: 07</div>					ELABORADO POR: KARINE RIBEIRO CAU-BA A63695-9	
PROJETO: PROJETO EXECUTIVO DA PRAÇA MARIA MARIANA MIRANDA TENÓRIO					VERIFICADO POR: MIGUEL M. PEREZ CREA/BA: 29.066-D	
TÍTULO: PROJETO EXECUTIVO DE PAISAGISMO PLANTA DE DETALHES					APROVADO POR: EDSON GOMES CREA/BA: 3.320-D	
DATA: 07/07/2023	CÓDIGO: 174-003-PAI-007-R00	REVISÃO: 00	ESCALA: INDICADA	DESENHADO POR: SM ENGENHARIA		