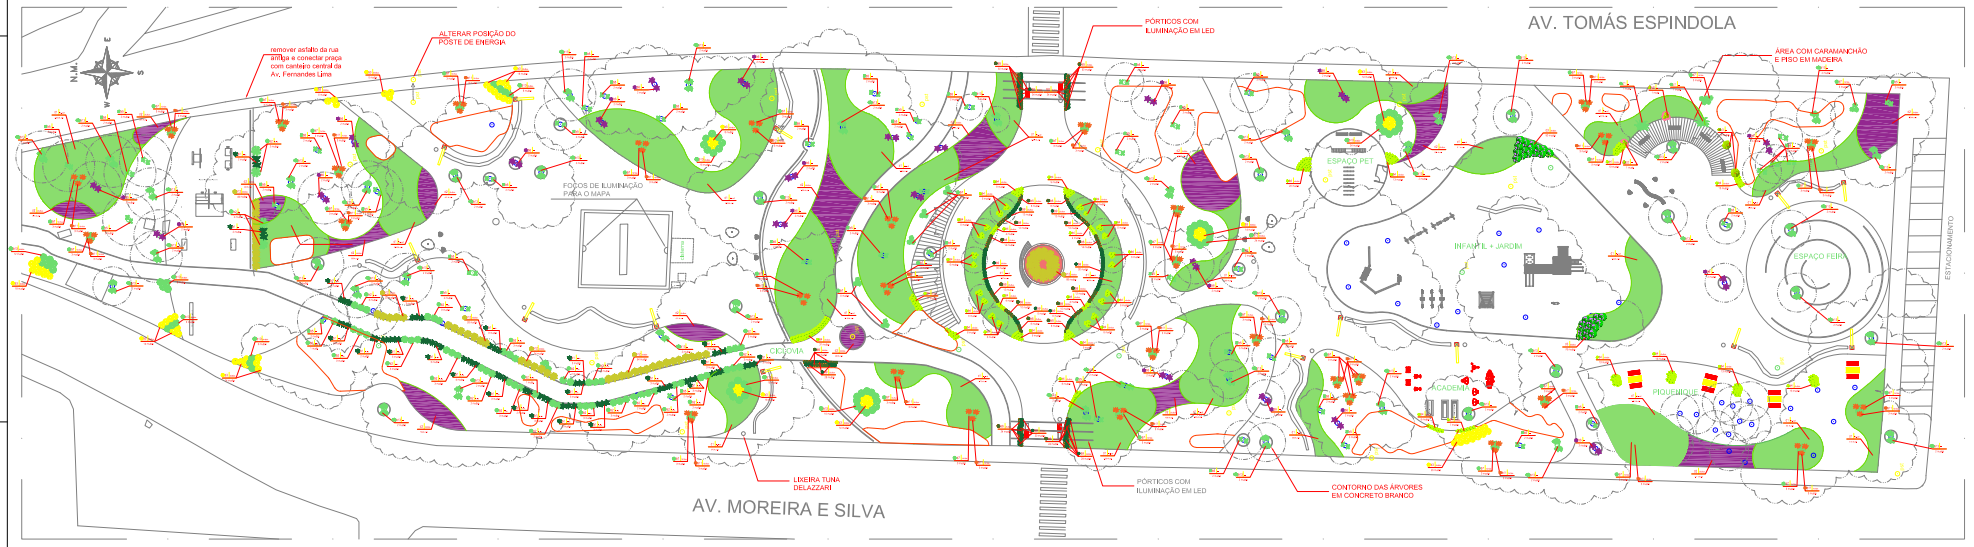

PLANTA BAIXA TIPO 01

ESCALA 1/200

COD	NOME POPULAR	NOME CIENTÍFICO	PORTE	ESPAÇAMENTO	QUANT. UNI
B1	Helicônia Pendula	Heliconia rostrata	Porte médio	1,50x1,50cm	64
B2	Alpínia	Curcuma longa/alba	Porte médio	1,50x1,50cm	64
B3	Alamanda	Allamanda cathartica	Porte médio	150x50cm	48
B4	Guaimbê Ornamental	Philodendron selloum	Porte médio	100x50cm	280
B5	Filodendro folha de prata	Philodendron sodiro	Porte médio	—	98
B6	Filodendro rosa	Philodendron erubescens	Porte médio	—	44
B7	Bromélia Imperial	Alcantarea imperialis	Porte médio	150x150cm	122
B8	Helicônia folha de papagaio	Heliconia psittacorum	Porte médio	200x200cm	280
B9	Cana da Índia	Canna x generalis	Porte médio	200x200cm	210
B10	Ipomeia	Alocasia brancifolia	Porte médio	200x200cm	144
B11	Bromélia Porto Seguro	Aechmea blanchetiana	Porte médio	150x150cm	98
B12	Helicônia	Heliconia caribea	Porte médio	90x90cm	280
B13	Filodendro brasil	Philodendron hederaceum	Porte médio	—	92
C1	Clorofito	Campelonema granuliferum	Porte médio	—	92
C2	Costela de Adão	Monstera acuminata	Porte médio	—	92
C3	Jasmim	Jasminum azoricum	Porte médio	—	92
D1	Grama amendoim	Arachis repens	—	20x20cm (4 mudas por m²)	34210
D2	Pré-fabricado	Alternanthera brasiliana	Porte médio	200x200cm	6,992
D3	Capim-limão	Tropendum majus	Porte médio	200x200cm	168

LEGENDA

CANTEIROS PARA ASSENTO	4,858.26m²
PISO DE SOLO	9,751.01m²
GRAMA DE PISO	27,344m²
SOLO APARENTE (CONCRETO)	—

PREFEITURA DE MACEIÓ
SECRETARIA MUNICIPAL DE DESENVOLVIMENTO TERRITORIAL E MEIO AMBIENTE
SECRETARIA ADJUNTA DE PLANEJAMENTO URBANO

TÍTULO OBRA: PROJETO DE PAISAGISMO PRAÇA CENTENÁRIO

EQUIPE TÉCNICA:
ARQ. LARYSSA ARAÚJO LIMA KUMMER — ARQ. PAULA DUQUE RAMOS
ARQ. ROBERTO CLÁUDIO NUNES — ARQ. ROSA CRISTINA SOUZA DOS SANTOS
ARQ. BÁRBARA MELO DORIEN — ARQ. ARIE DE ARAÚJO BARRETO
ARQ. VICTOR DAVILA MONTEIRO — ARQ. MARIA ADELIANE ANDRÉ DE SOUZA

ENTIDADE(S): ARIE OLIEVIRA

RESPONSÁVEL TÉCNICO:

DESENHO: PROJETO DE PAISAGISMO DA PRAÇA CENTENÁRIO

LOCALIZAÇÃO: FAROL, MACEIÓ/AL

ASSUNTO: PLANTA BAIXA TIPO 01

REVISÃO: — DESCRIÇÃO:

DATA: 10/04/2023 — ESCALA: INDICADA — PRANCHA: 02/05