COD.	IMAG.	NOME POPULAR	NOME CIENTÍFICO	PORTE ADULTO	ESPAÇAMENTO	QUANT. UNI
B1		Pau-Ferro Pretinho	Melanoxylon brauna	Médio 10 a 15 m	1,70m/1,80cm	64
B2		Angico	Anadenanthera colubrina	Médio 10 a 15 m	1,70m/1,80cm	64
B3		Aleluia	Aldenanda cathartica	Médio 10 a 15 m	20m/20cm	40
B4		Sucupira Amarela	Pterodon emarginatus vogel	Médio 10 a 15 m	40m/40cm	285
B5		Flamboyant folha de prata	Philodendron selloum	Médio 10 a 15 m	—	98
B6		Flamboyant roxo	Philodendron evolucionis	Médio 10 a 15 m	—	44
B7		Granadilho Imperial	Acacia farnesiana imperialis	Médio 10 a 15 m	15m/15cm	122
B8		Pau-Ferro folha de samambaia	Melanoxylon gelfoscorum	Médio 10 a 15 m	20m/20cm	288
B9		Cana da India	Canna x generalis	Médio 10 a 15 m	20m/20cm	210
B10		Ipê-amarelo	Handroanthus ochraceus	Médio 10 a 15 m	20m/20cm	144
B11		Granadilho Porto Seguro	Acacia farnesiana	Médio 10 a 15 m	15m/15cm	98
B12		Ficus benjamin	Nectandra cuspidata	Médio 10 a 15 m	20m/20cm	285
B13		Palmeira-real	Roystonea oleracea	Médio 10 a 15 m	—	92
C1		Cica Tufo	Cycas revoluta	Pequeno 5 a 10 m	—	02
C2		Cica cabeludo	Pseudo zamia	Pequeno 5 a 10 m	—	02
C3		Samambaia	Cyathea cerrea	Médio 10 a 15 m	—	02
D1		Grama amendoim	Arachis repens	—	20x20cm 16 Mudas por m²	34,010
D2		Pre-Bela	Alternanthera brasiliana	Médio 10 a 15 m	20x20cm	6,063
D3		Capim-Pêna	Tripsacum laxum	Médio 10 a 15 m	20x20cm	168

LEGENDA

	CANTEIROS PARA ARBUSTO	4,608.29m²
	ÁREA DE SOLO	8,713.11m²
	CAIXA DE PISO	27,34m²
	SOLO APARENTE (sem brita)	—

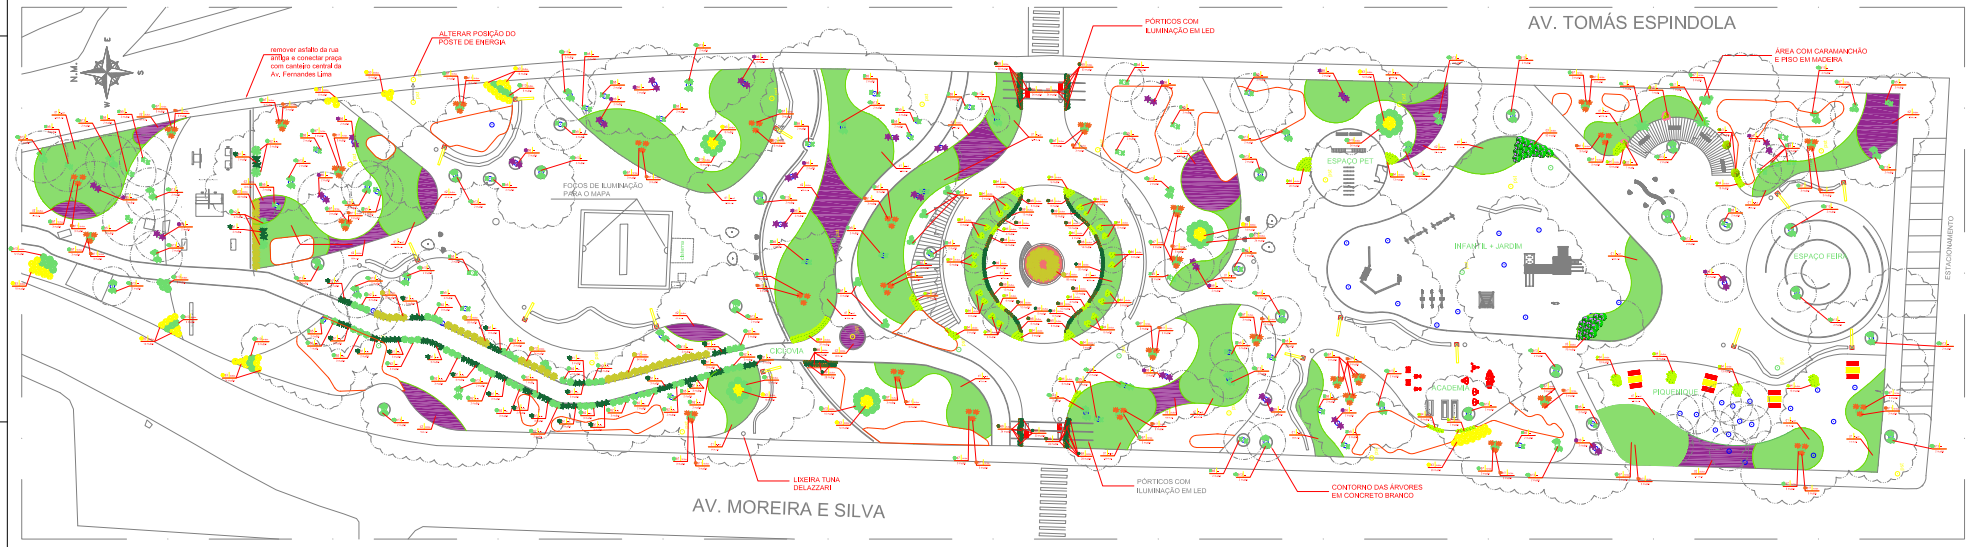

PLANTA BAIXA TIPO 01

ESCALA 1/200

PREFEITURA DE MACEIÓ
SECRETARIA MUNICIPAL DE DESENVOLVIMENTO TERRITORIAL E MEIO AMBIENTE
SECRETARIA ADJUNTA DE PLANEJAMENTO URBANO

TÍTULO OBRA: PROJETO DE PAISAGEMO PRAÇA CENTENÁRIO

ARQUITETOS(AS):
ARQ. LARYSSA ARAÚJO LIMA HUMMER — ARQ. PAULA DUSSIE RAMOS
ARQ. RODRIGO OLIVEIRA NUNES — ARQ. ROSA CRISTINA SOUZA DOS SANTOS
ARQ. BÁRBARA MELO CORREIA — ARQ. IRIS DE ARAÚJO BARRETO
ARQ. VICTOR DÁVILA MONTEIRO — ARQ. MARIA ADELAIDE VIEIRA DE SOUZA

REPRESENTANTE LEGAL: JAIME OLIVEIRA

RESPONSÁVEL TÉCNICO: _____

DESCRIÇÃO: PROJETO DE PAISAGEMO DA PRAÇA CENTENÁRIO

LOCALIZAÇÃO: FAROL, MACEIÓ/AL

PRANCHA: PLANTA BAIXA TIPO 01

RT: | ASSINATURA:

DATA: 10/04/2023 | ESCALA: INDICADA | PRANCHA: 02/05