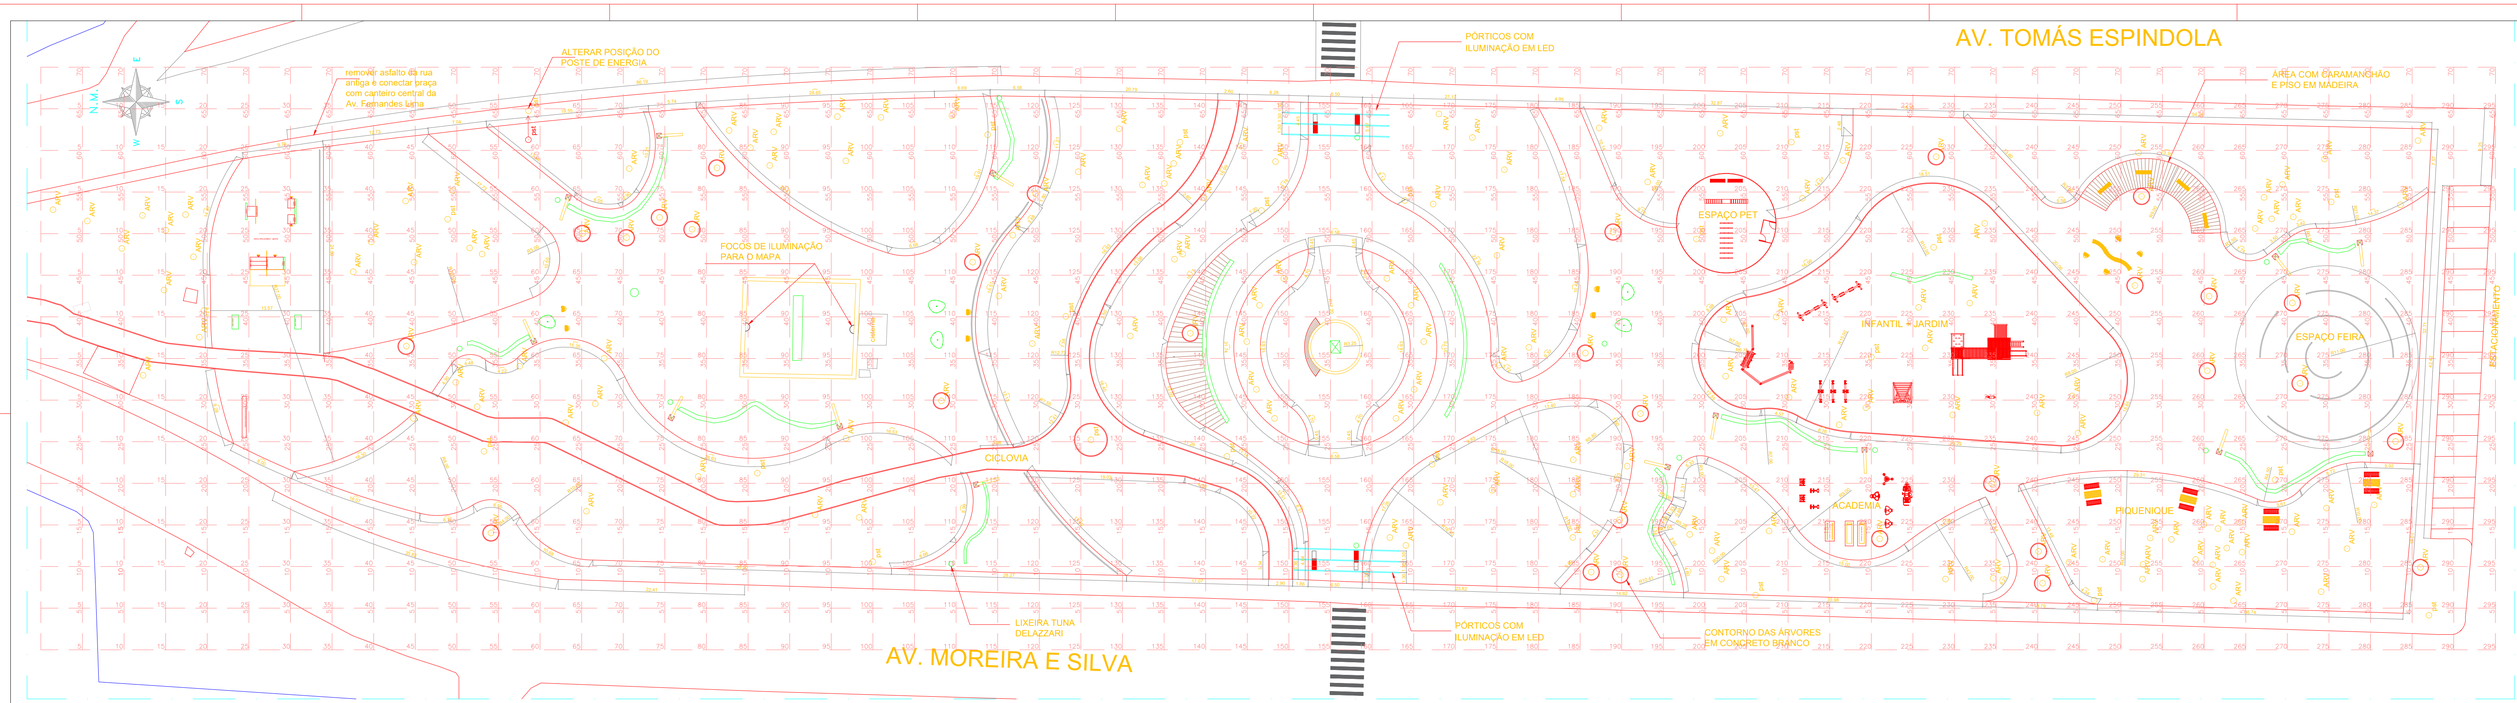

SITUAÇÃO - PRAÇA CENTENÁRIO
SEM ESCALA

PLANTA BAIXA - ANTE PROJETO

ESCALA 1/200

PREFEITURA DE MACEIÓ
SECRETARIA MUNICIPAL DE DESENVOLVIMENTO TERRITORIAL E MEIO AMBIENTE
SECRETARIA SEBASTIANA CHELA BELARMINO DE MENDONÇA (INTERINA)
SECRETARIA ADJUNTA DE PLANEJAMENTO URBANO
SECRETÁRIO CICERO DUARTE DE ARAÚJO

TÍTULO DE OBRA:
PROJETO DE REFORMA PRAÇA CENTENÁRIO

EQUIPE TÉCNICA:
ARQ. LARYSSA ARAUJO LIMA KUMMER
ARQ. PAULA DUQUE RANGEL
ARQ. RODRIGO OLIVEIRA NOBRE
ARQ. ROSA CRISTINA SOUZA DOS SANTOS
ARQ. VICTOR D'ÁVILA MONTENEGRO
ARQ. NISE DE ARAÚJO SARMENTO
ARQ. MARIA ADECIANY ANDRÉ DE SOUZA

ESTAGIÁRIO(A):
ANNE OLIVEIRA

RESPONSÁVEL TÉCNICO:

DESCRIÇÃO:
PROJETO DE REFORMA DA PRAÇA CENTENÁRIO

LOCALIZAÇÃO:
FAROL, MACEIÓ-AL

ASSUNTO:
PLANTA BAIXA - ANTE PROJETO

REVISÃO:	DESCRIÇÃO:

DATA:	ESCALA:	PRANCHA:
16/02/2023	INDICADA	01/13