





VISTA PÓRTICOS METÁLICOS
ESCALA 1/25

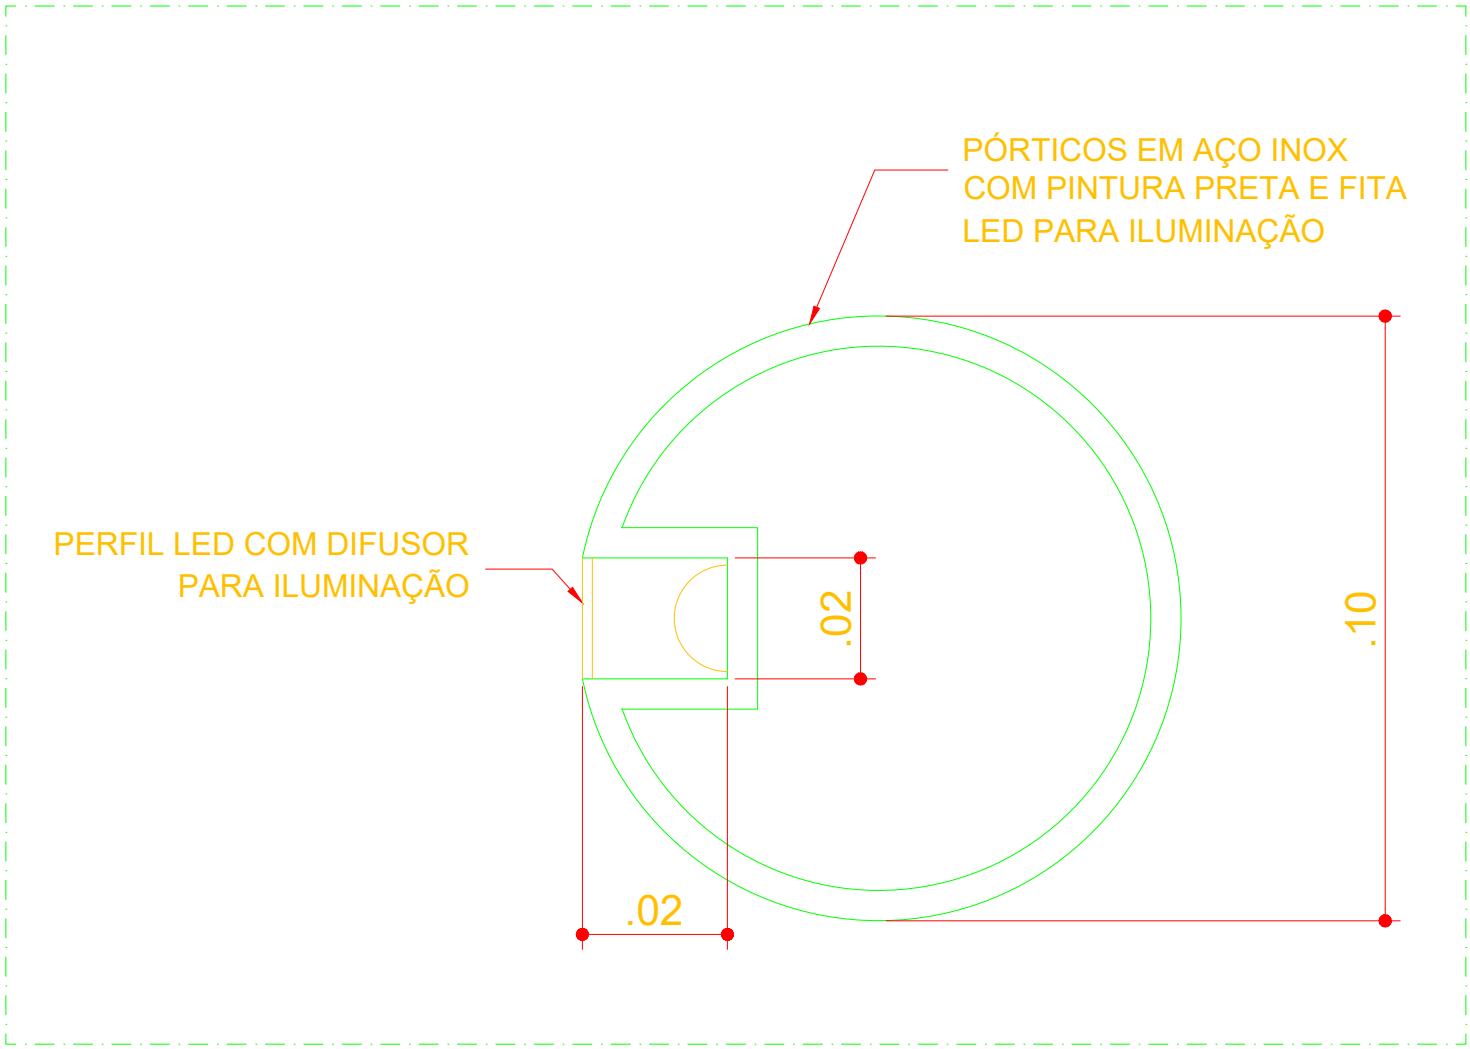

RECORTE - PERFIL METÁLICO
ESCALA 1/2

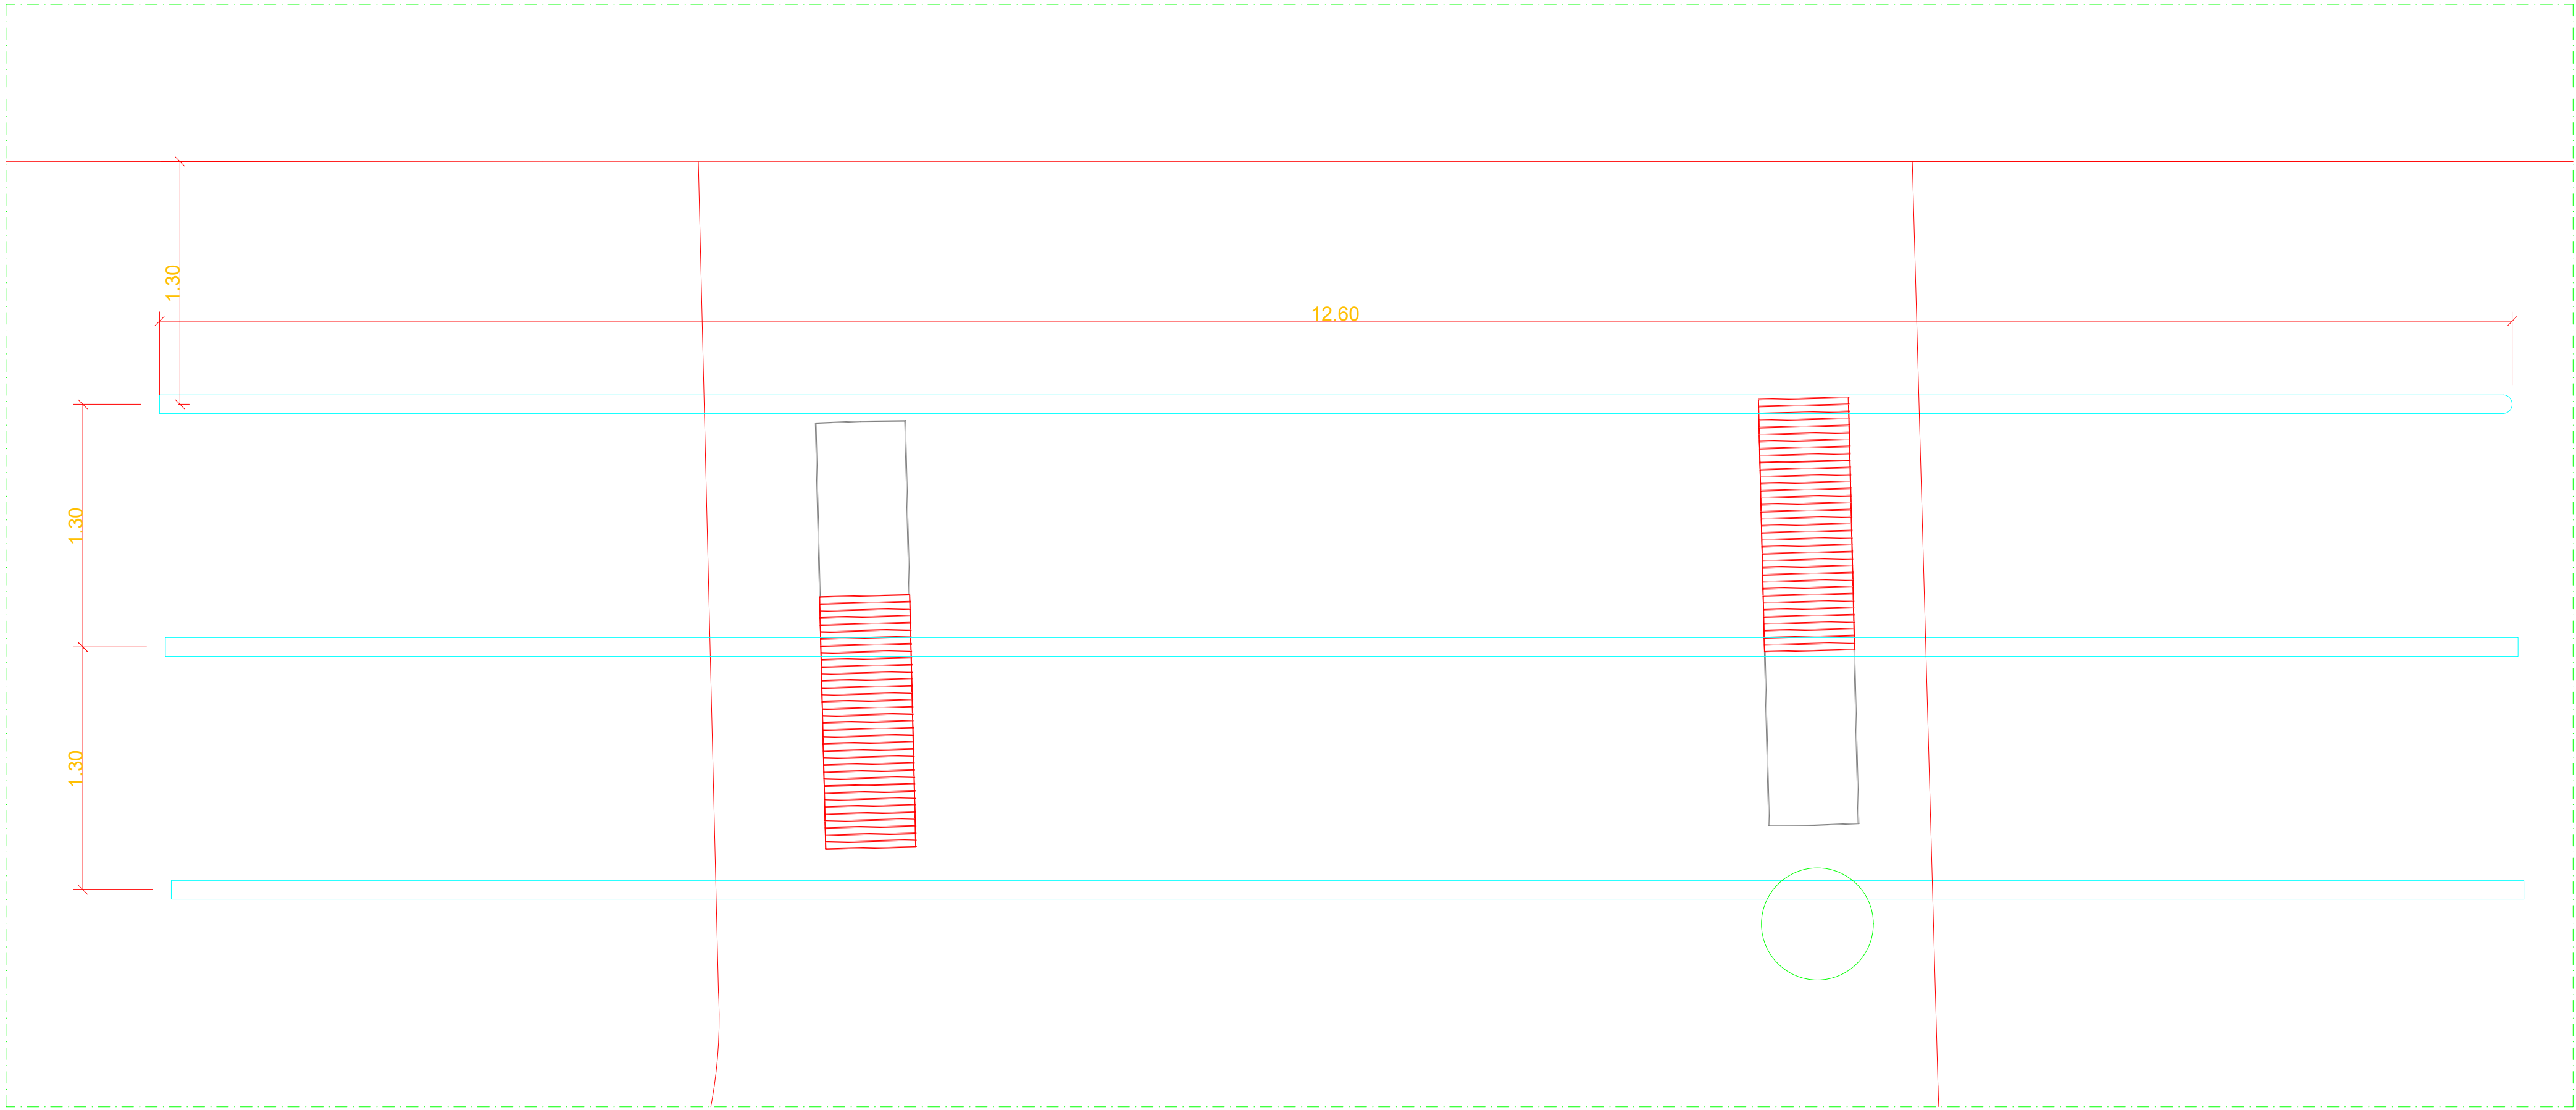

PLANTA PÓRTICOS METÁLICOS
ESCALA 1/25



PREFEITURA DE MACEIÓ
SECRETARIA MUNICIPAL DE DESENVOLVIMENTO TERRITORIAL E MEIO AMBIENTE
SECRETÁRIA SEBASTIANA CHEILA BELARMINO DE MENDONÇA (INTERINA)
SECRETARIA ADJUNTA DE PLANEJAMENTO URBANO
SECRETÁRIO CÍCERO DUARTE DE ARAÚJO

TÍTULO/ OBRA:		PROJETO DE REFORMA PRAÇA CENTENÁRIO	
EQUIPE TÉCNICA:		ARQ. LARYSSA ARAUJO LIMA KUMMER ARQ. PAULA DUQUE RANGEL ARQ. RODRIGO OLIVEIRA NOBRE ARQ. ROSA CRISTINA SOUZA DOS SANTOS ARQ. VICTOR D'ÁVILA MONTENEGRO ARQ. NISE DE ARAÚJO SARMENTO ARQ. MARIA ADECIANY ANDRÉ DE SOUZA	
ESTAGIÁRIO(A):		ANNE OLIVEIRA	
RESPONSÁVEL TÉCNICO			
DESCRIÇÃO		PROJETO DE REFORMA DA PRAÇA CENTENÁRIO	
LOCALIZAÇÃO:		FAROL, MACEIÓ-AL	
ASSUNTO:		DETALHES	
REVISÃO:	DESCRIÇÃO:		
DATA:	ESCALA:	PRANCHA:	
16/02/2023	INDICADA	13/13	