



0010000000



8942000.000

202000.000

11/18



8942200.000

8942100.000



200900.000

201000.000

201100.000

SECRETARIA MUNICIPAL DE INFRAESTRUTURA - SEMINFRA

VIAS LOCAIS PROJETADAS
LOCALIZAÇÃO: BENEDITO BENTES

LEVANTAMENTO TOPOGRÁFICO

DEZEMBRO / 2022

1:1000

12/18





201200.000
CONFERE COM ORIGINAL

201300.000

201400.000

201500.000

8942200.000

8942100.000

201200.000

201300.000

201400.000

SECRETARIA MUNICIPAL DE INFRAESTRUTURA - SEMINFRA

201500.000

VIAS LOCAIS PROJETADAS
LOCALIZAÇÃO: BENEDITO BENTES

LEVANTAMENTO TOPOGRÁFICO

DEZEMBRO / 2022

1:1000


13/18



Documento assinado eletronicamente por MIOACYR MAGALHÃES CAVALLANTE NETO Mat. 954368-6 em 02/08/2023 às 11:45:30.

8942200.000

8942100.000

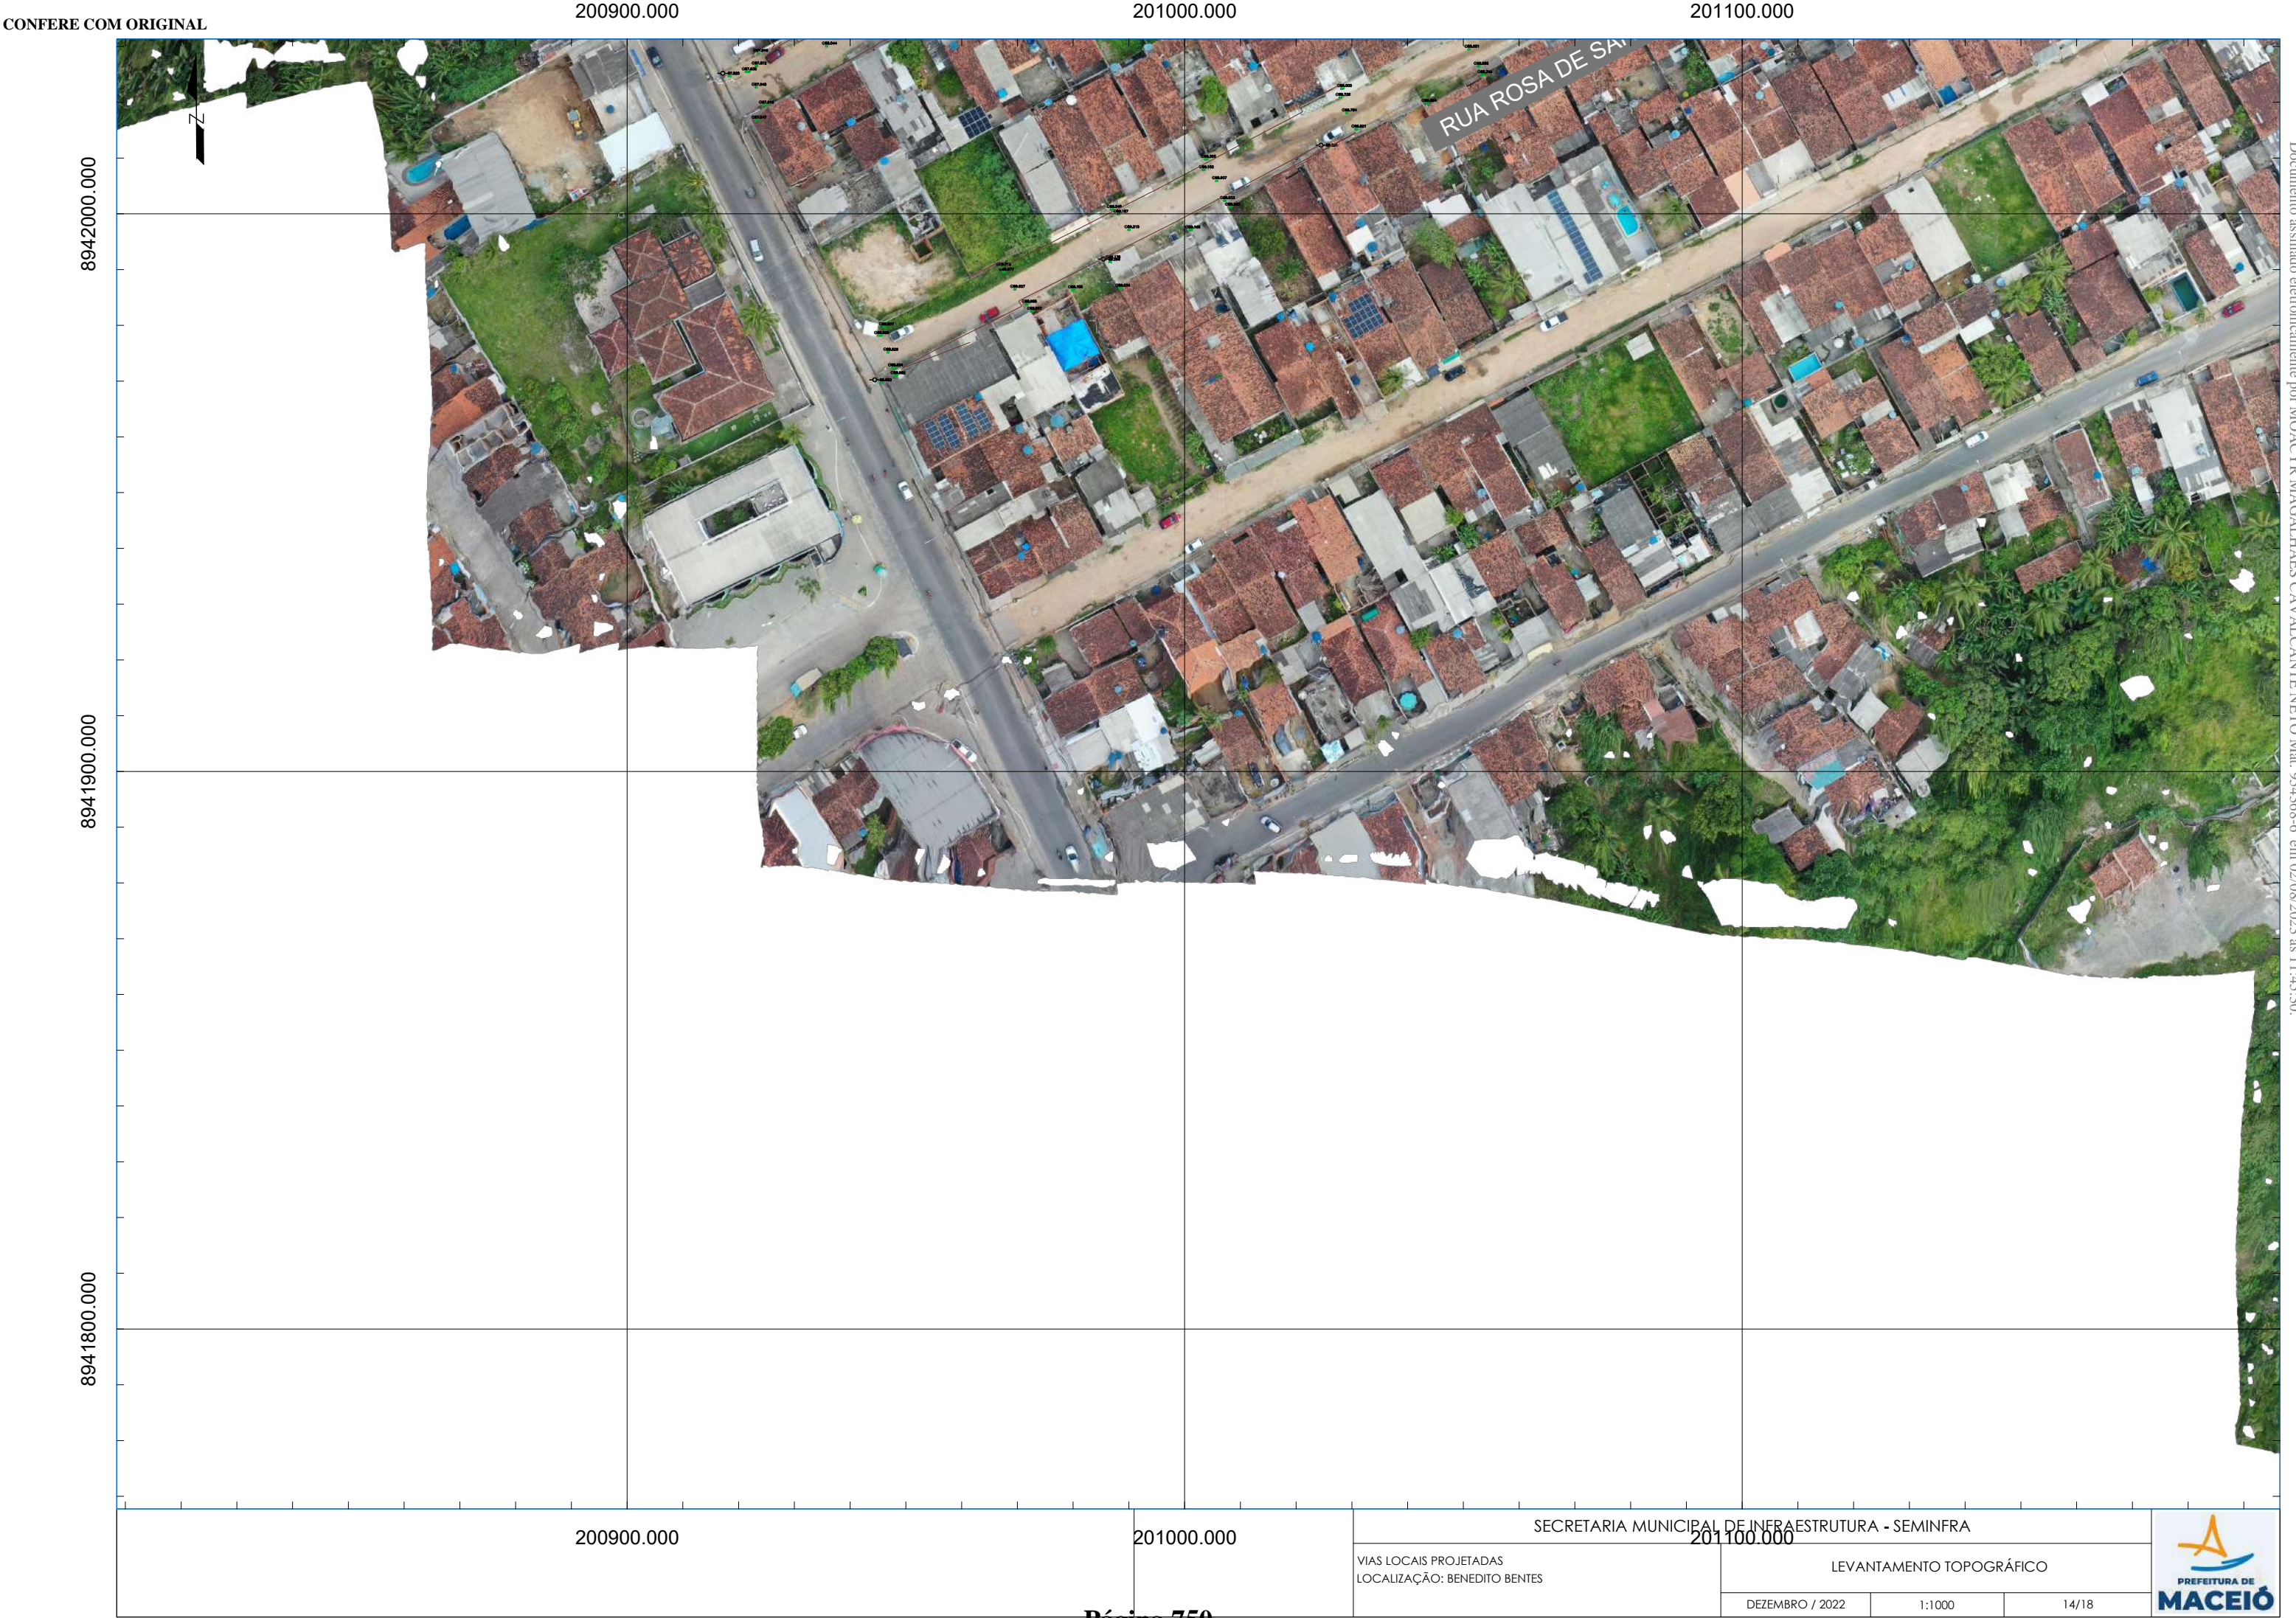



200900.000

201000.000

201100.000

SECRETARIA MUNICIPAL DE INFRAESTRUTURA - SEMINFRA		
VIAS LOCAIS PROJETADAS LOCALIZAÇÃO: BENEDITO BENTES		
LEVANTAMENTO TOPOGRÁFICO		
DEZEMBRO / 2022	1:1000	15/18



8941900.000

8941800.000

8941700.000




8941900.000

8941800.000


8941700.000

201300.000

201400.000

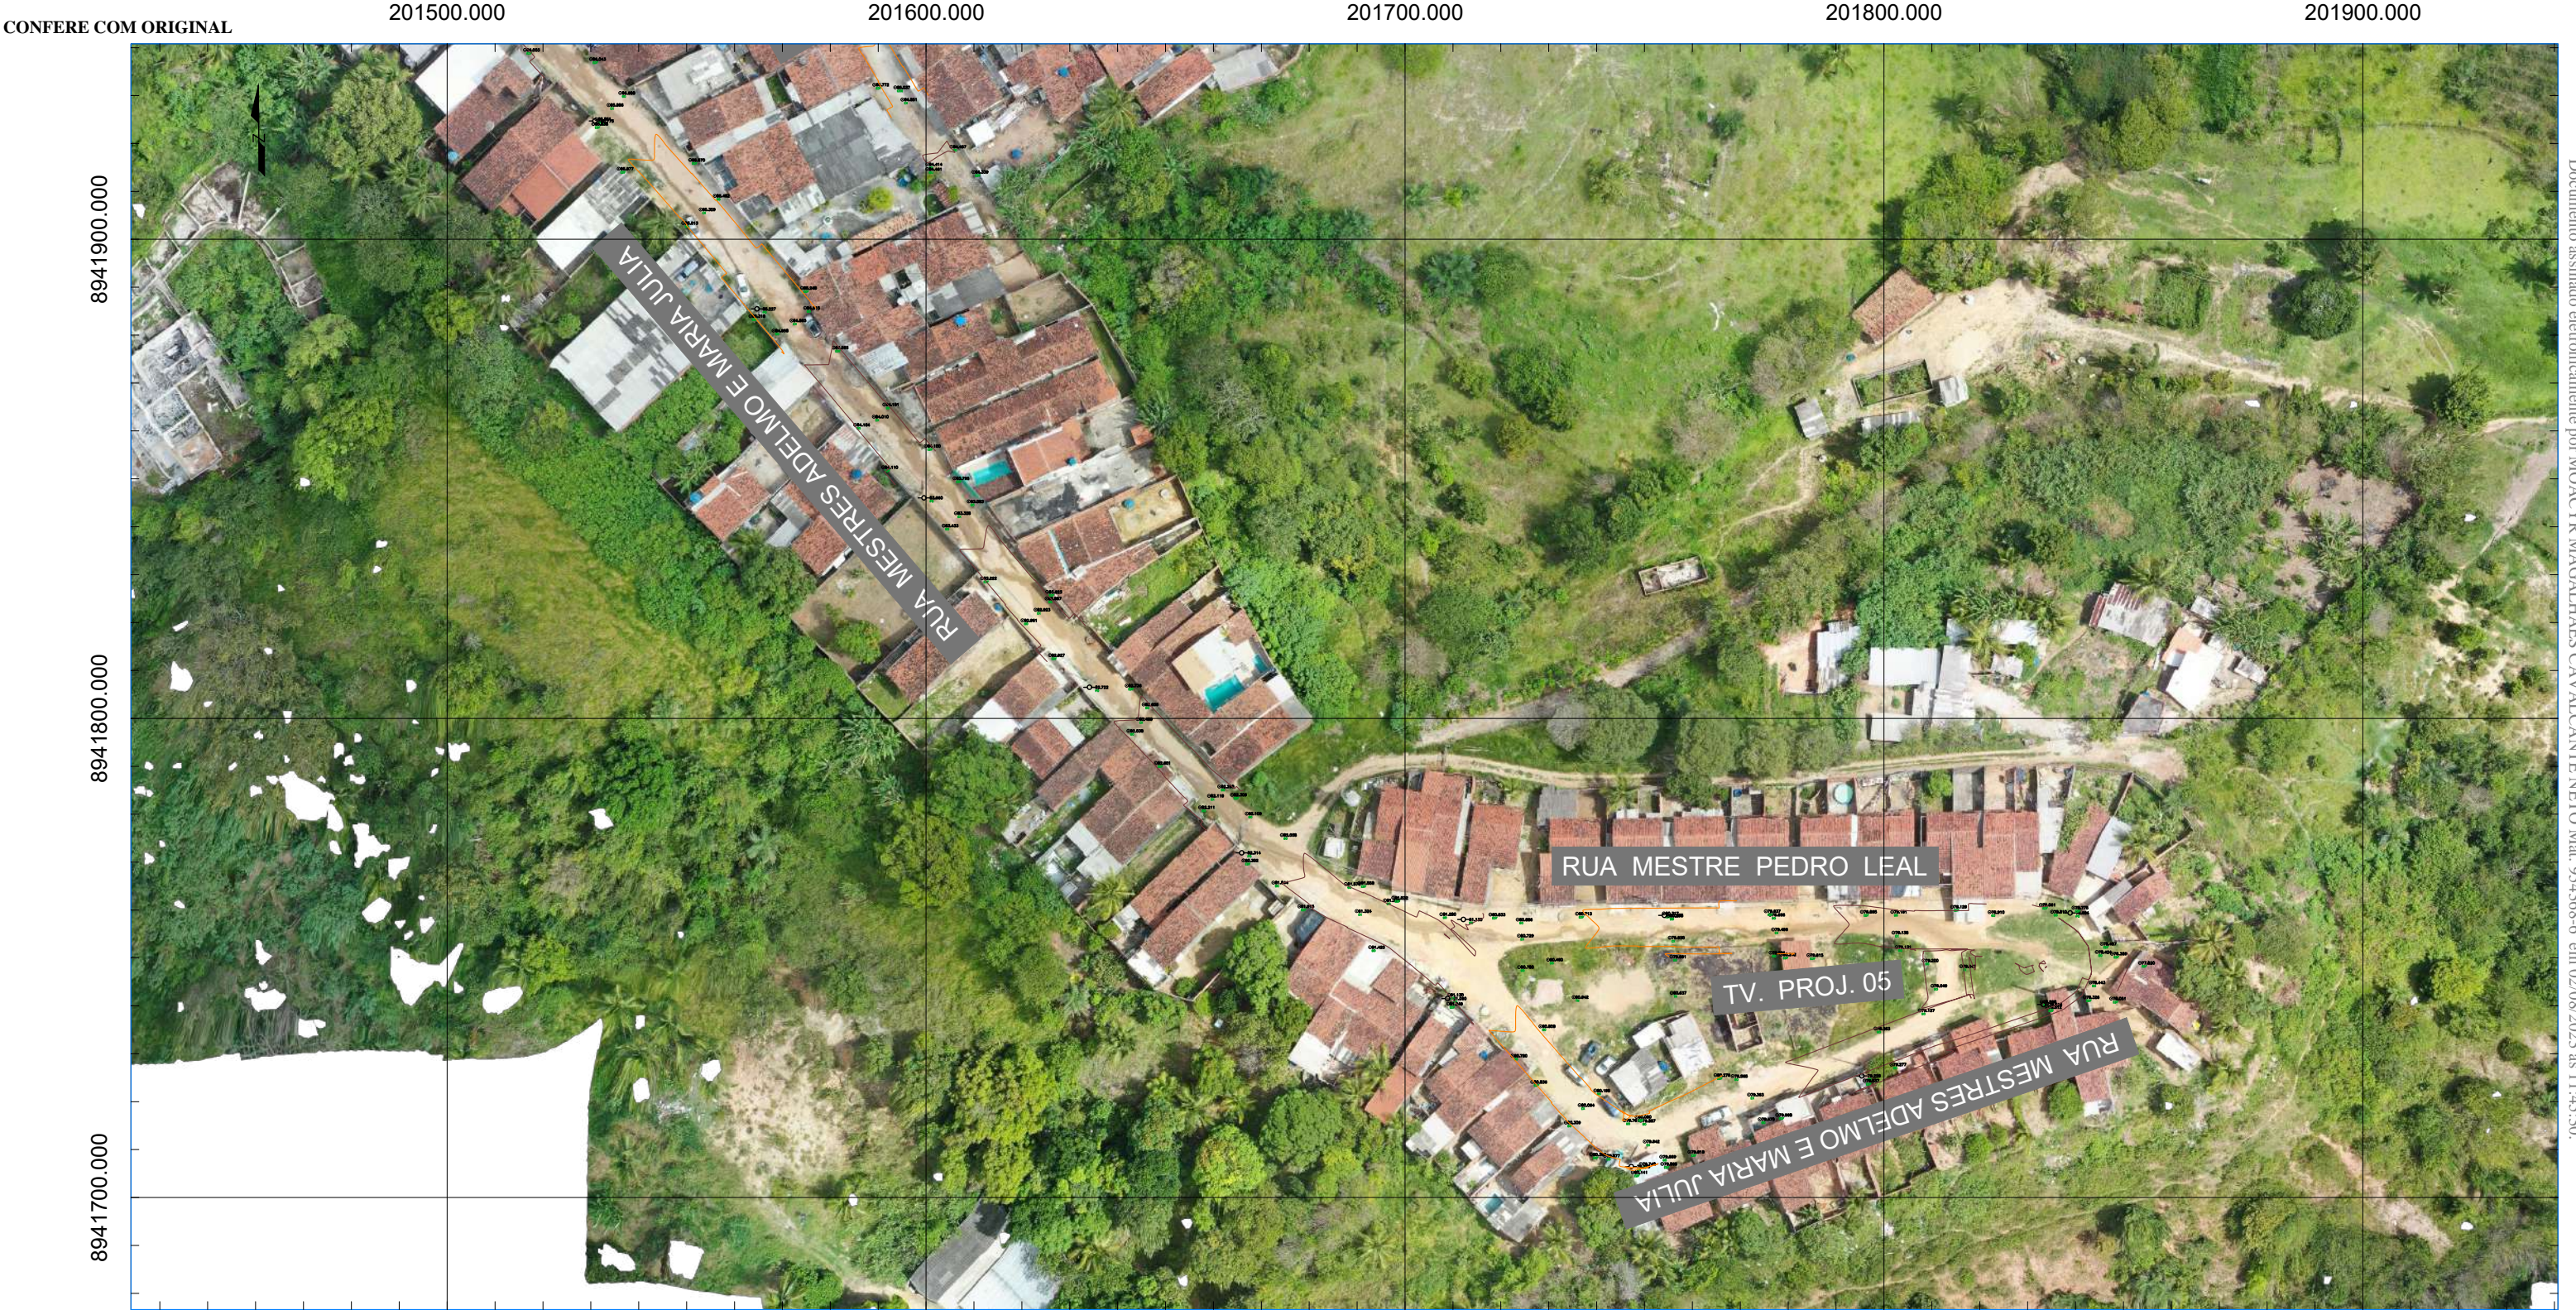

Documento assinado eletronicamente por MOACYR MAGALHAES CAVALLANTE NETO Mat. 954368-6 em 02/08/2023 às 11:45:30.

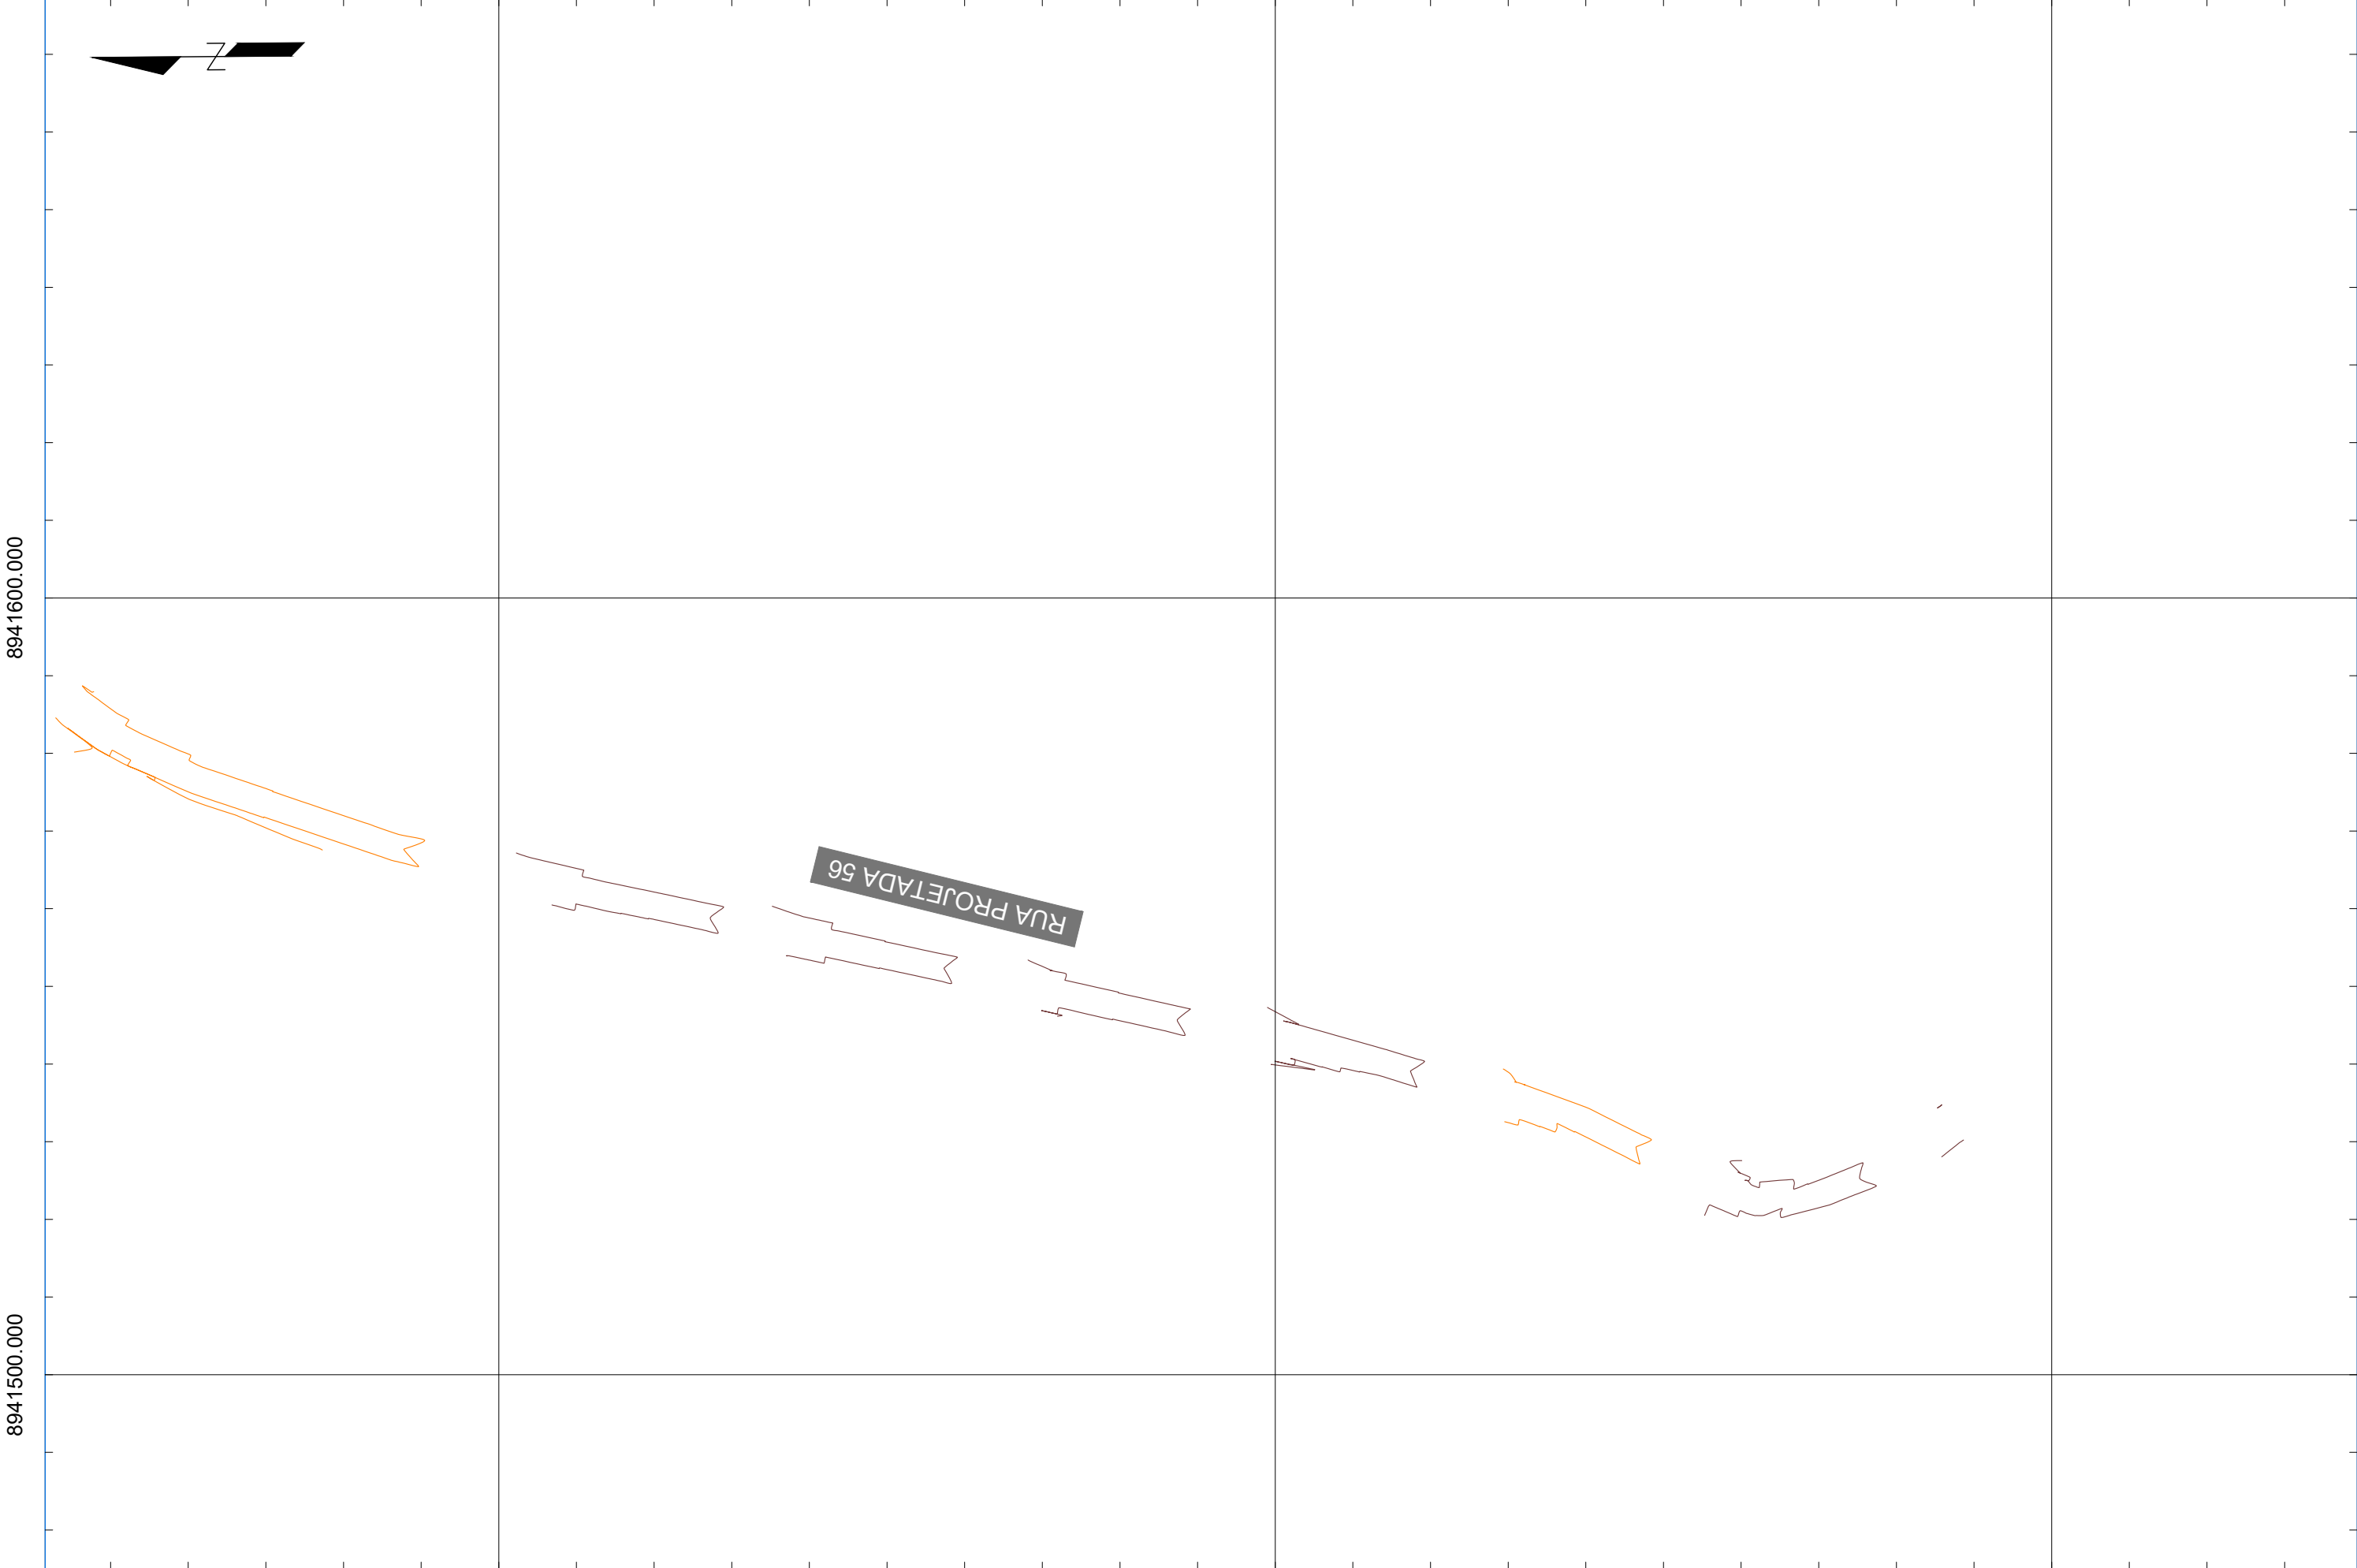

Documento assinado eletronicamente por MOACYR MAGALHÃES CAVACANTE NETO Mat. 954368-6 em 02/08/2023 às 11:45:30.