











LEGENDA (PLANTA):	
	LIMITES DO LEVANTAMENTO PLANIALTIMETRICO
	MEIO-FIO PROJETADO
	CURVA DE NIVEL SECUNDARIA (MINOR)
	CURVA DE NIVEL PRINCIPAL (MAJOR)
	VIA PARA PAVIMENTAÇÃO

LEGENDA (PERFIL):	
	LIMITES DO LEVANTAMENTO PLANALTIMETRICO
	MEIO-FIO PROJETADO
	CURVA DE NIVEL SECUNDARIA (MINOR)
	PROJEÇÃO DE REGIÕES SUJEITAS A ATERRO
	PROJEÇÃO DE REGIÕES SUJEITAS A CORTE

DRENAGEM SUPERFICIAL:	
	SENTIDO DO ESCOAMENTO SUPERFICIAL
	DIVISOR DE ÁGUAS

SECRETARIA MUNICIPAL DE INFRAESTRUTURA - SEMINFRA				
VIAS LOCAIS PROJETADAS LOCALIZAÇÃO: BENEDITO BENTES	PROJETO GEOMÉTRICO PLANTA E PERFIL			
	DEZEMBRO / 2022			ESCALA INDICADA

PLANTA E PERFIL
RUA PROJETADA 29
ESCALA: H - 1:1000 / V - 1:100

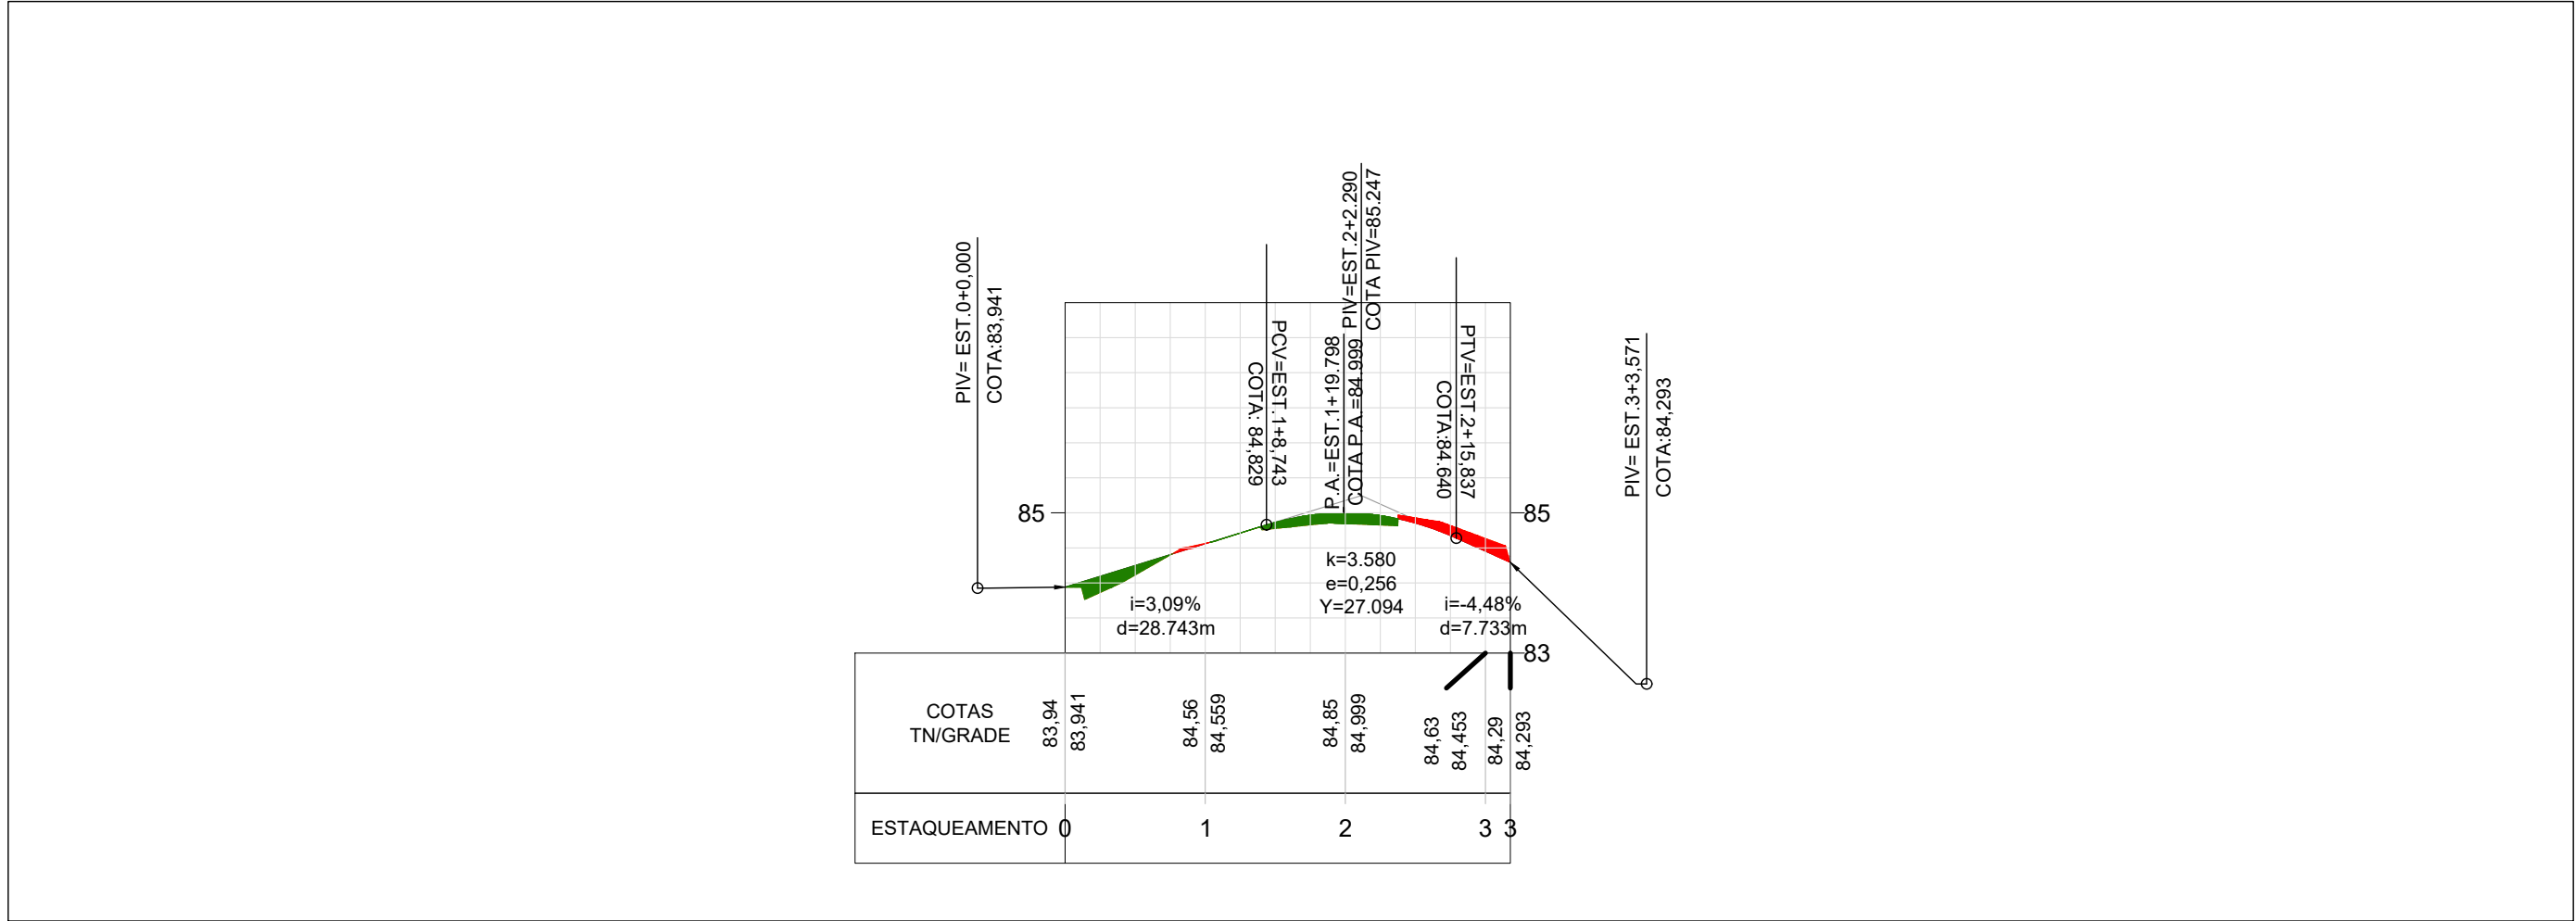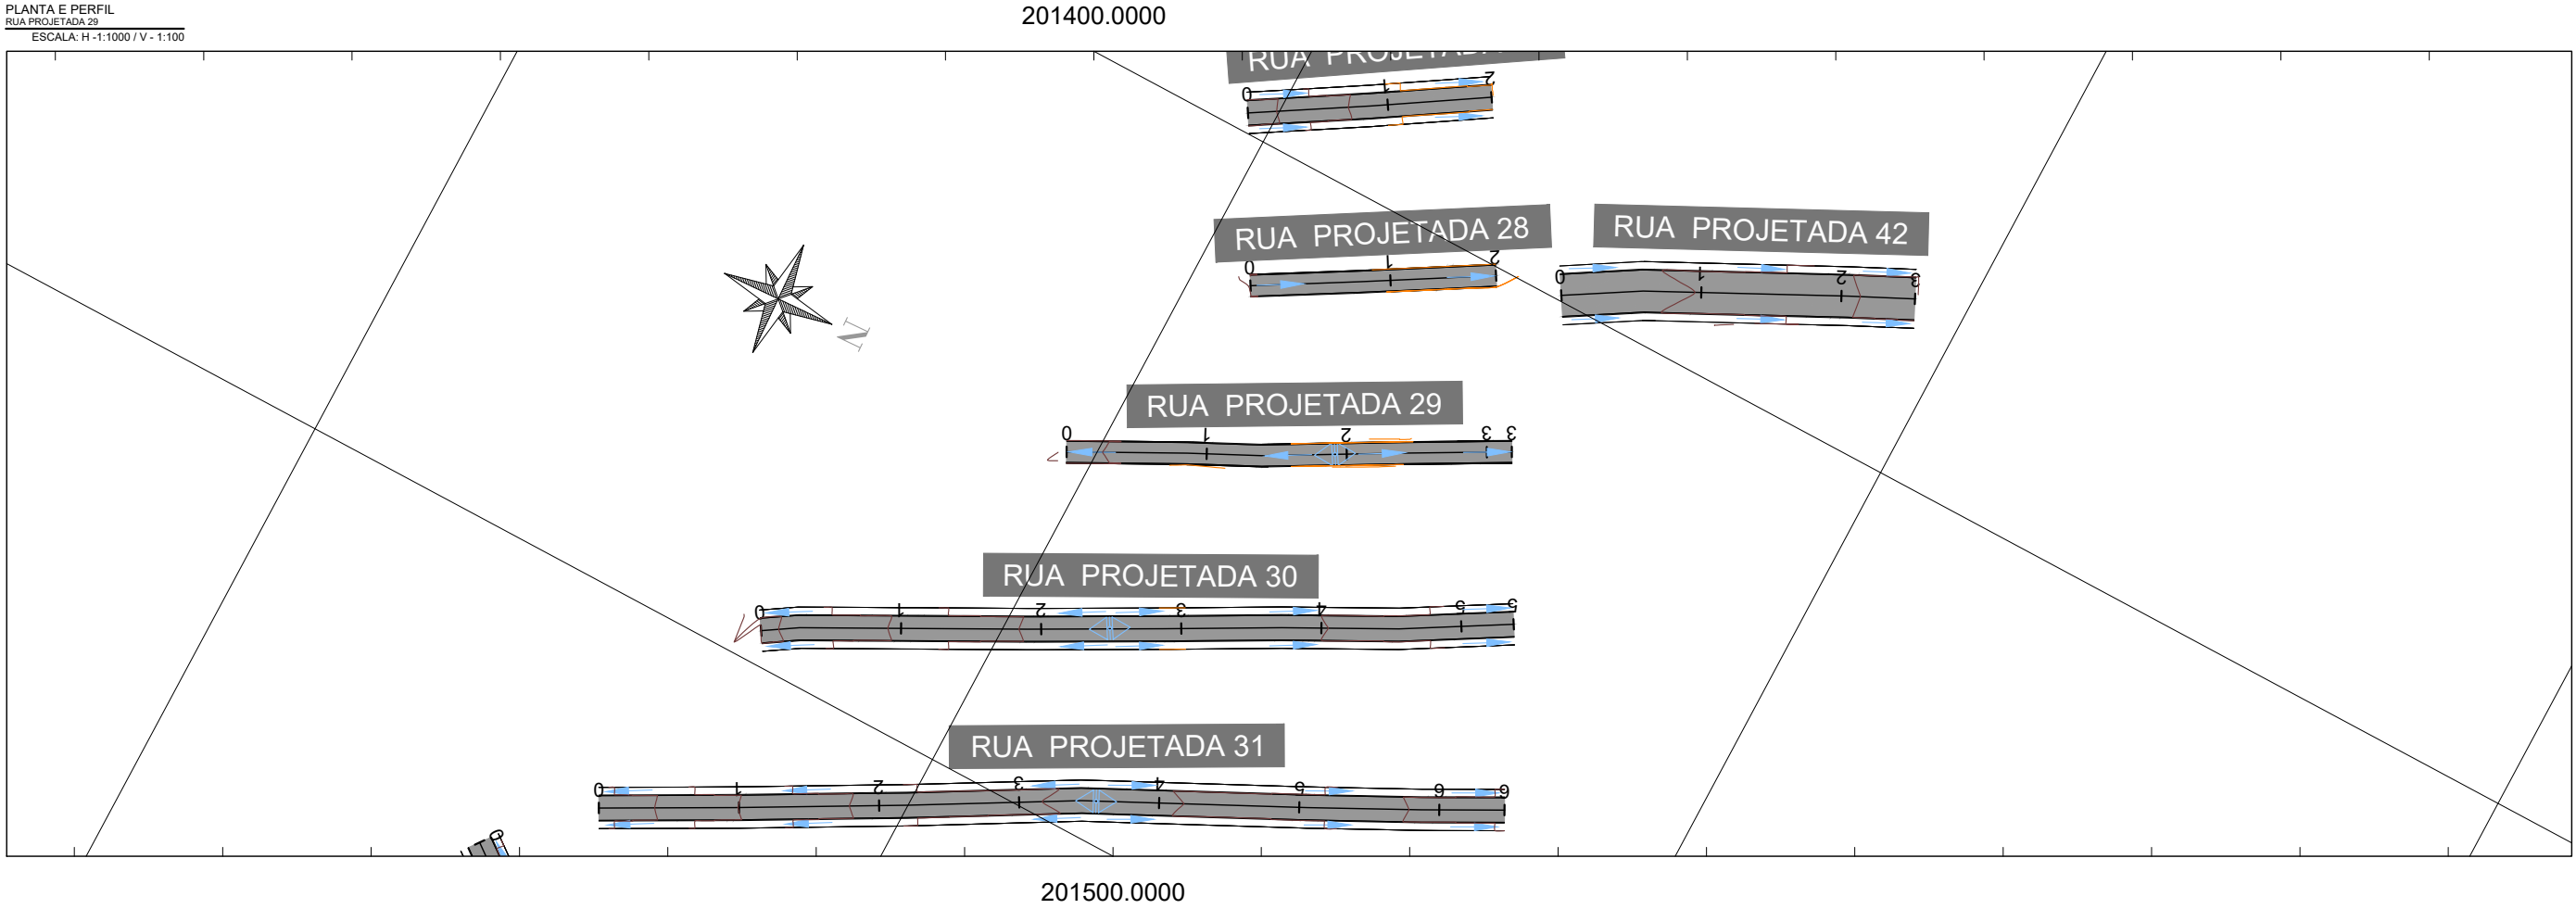

LEGENDA (PLANTA):	
	LIMITES DO LEVANTAMENTO PLANIMETRICO
	MEIO-FIO PROJETADO
	CURVA DE NIVEL SECUNDARIA (MINOR)
	CURVA DE NIVEL SECUNDARIA (MAJOR)
	VIA PARA PAVIMENTAÇÃO


LEGENDA (PERFIL):	
	LIMITES DO LEVANTAMENTO PLANIMETRICO
	MEIO-FIO PROJETADO
	CURVA DE NIVEL SECUNDARIA (MINOR)
	CURVA DE NIVEL SECUNDARIA (MAJOR)
	PROJEÇÃO DE REGIÕES SUJEITAS A ATERRO
	PROJEÇÃO DE REGIÕES SUJEITAS A CORTE

DRENAGEM SUPERFICIAL:	
	SENTIDO DO ESCOAMENTO SUPERFICIAL
	DIVISOR DE ÁGUAS


SECRETARIA MUNICIPAL DE INFRAESTRUTURA - SEMINFRA			
VIAS LOCAIS PROJETADAS		PROJETO GEOMÉTRICO	
LOCALIZAÇÃO: BENEDITO BENTES		PLANTA E PERFIL	
DEZEMBRO / 2022		ESCALA INDICADA	



PLANTA E PERFIL
RUA PROJETADA 30
ESCALA: H - 1:1000 / V - 1:100

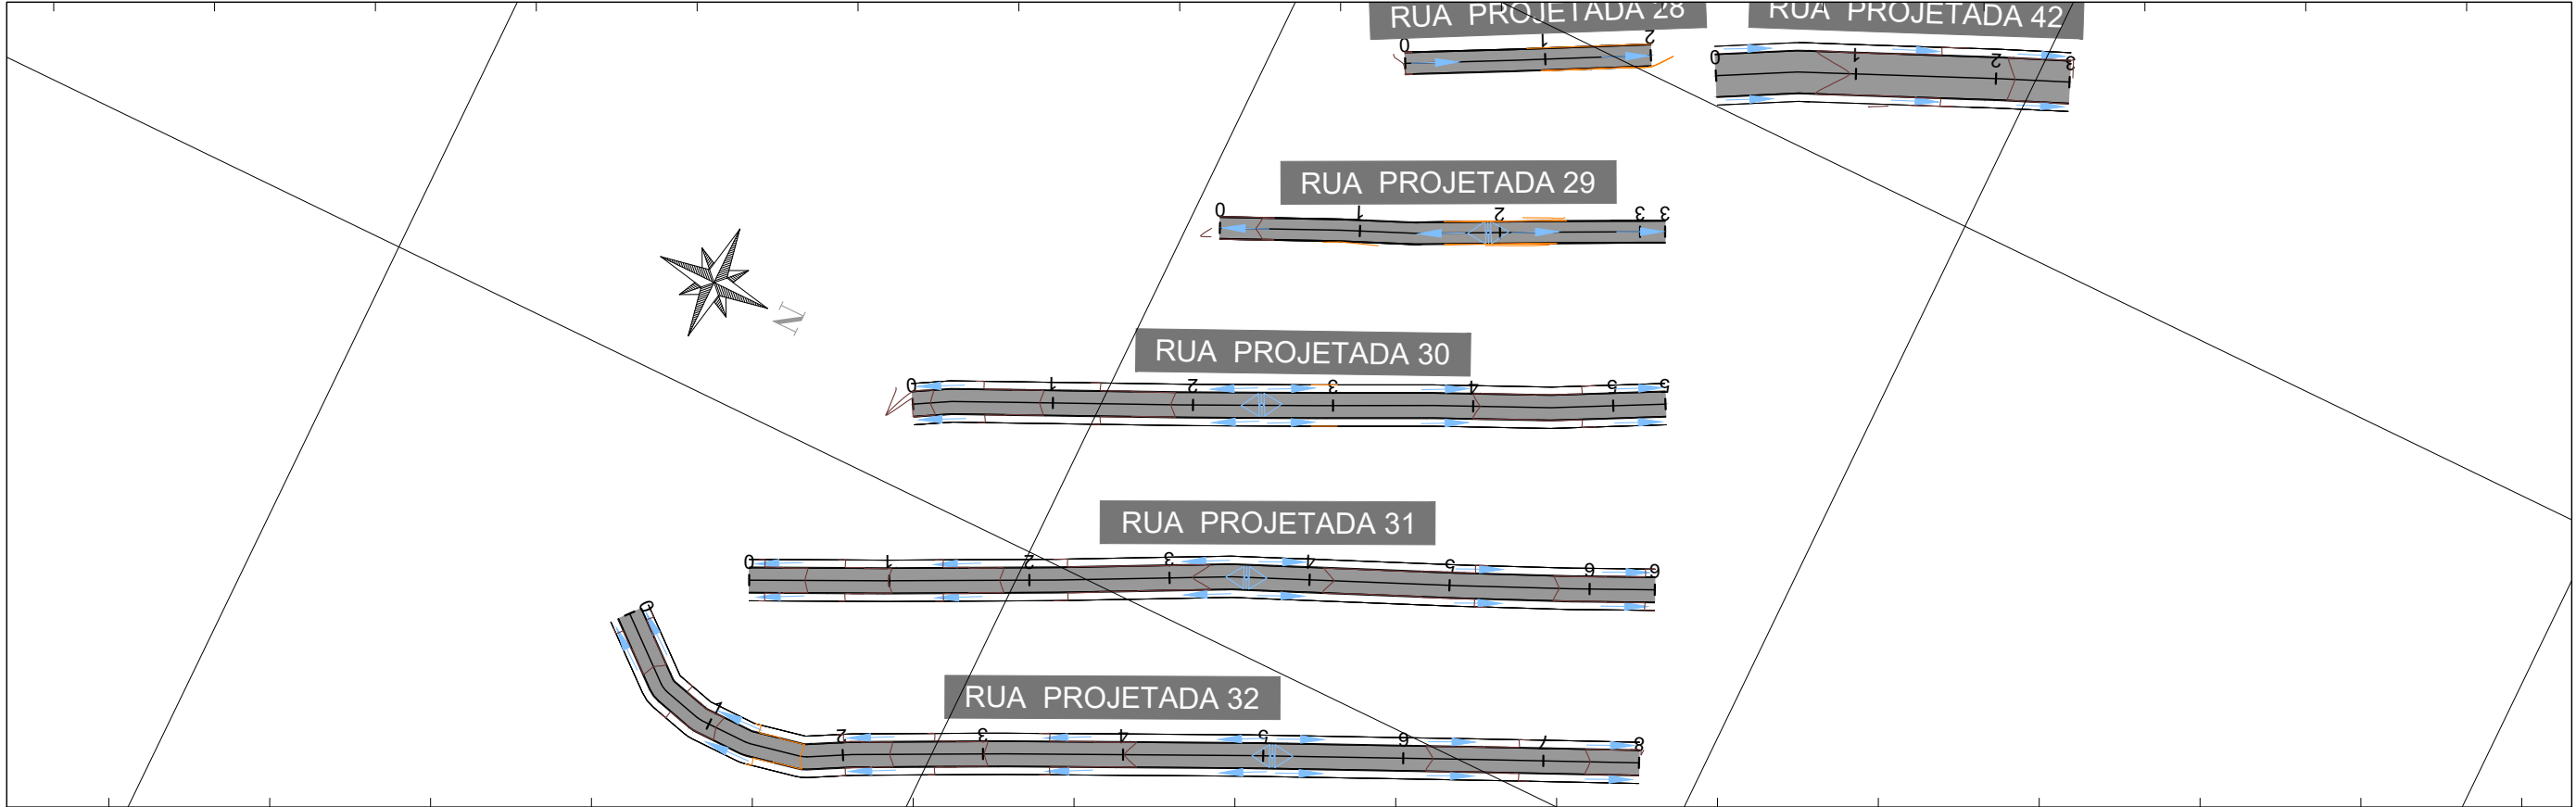

201500.0000

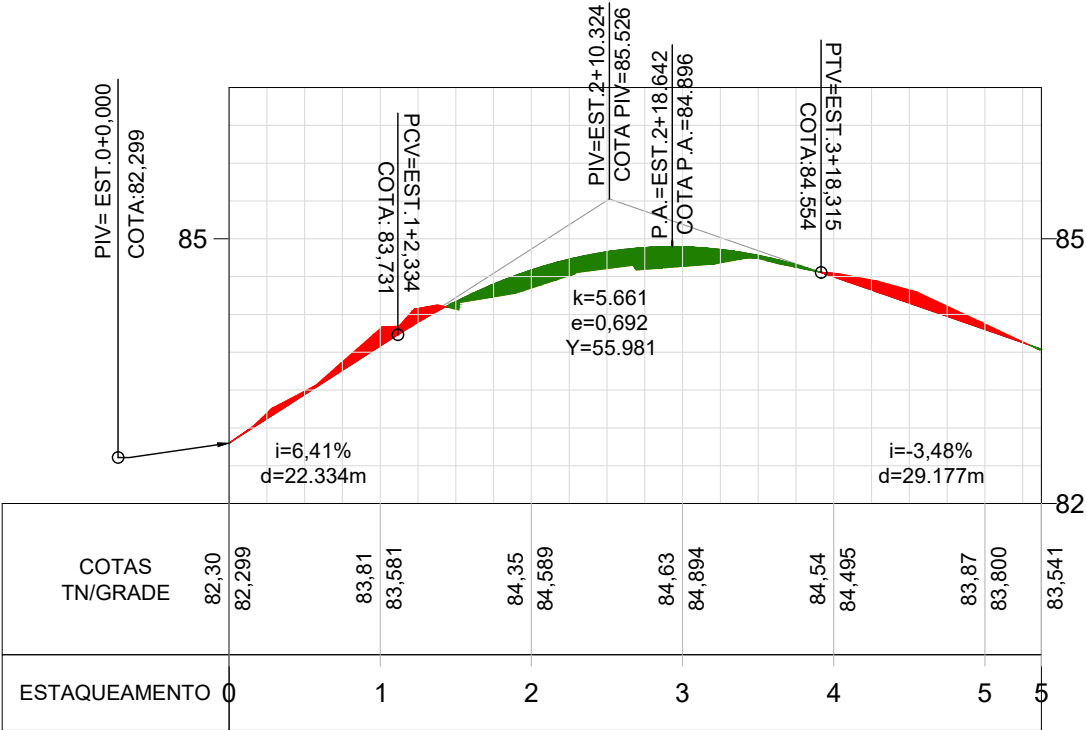

LEGENDA (PLANTA):	
	LIMITES DO LEVANTAMENTO PLANALTIMETRICO
	MEIO-FIO PROJETADO
	CURVA DE NIVEL SECUNDARIA (MINOR)
	CURVA DE NIVEL PRINCIPAL (MAJOR)
	VIA PARA PAVIMENTAÇÃO

LEGENDA (PERFIL):	
	LIMITES DO LEVANTAMENTO PLANALTIMETRICO
	MEIO-FIO PROJETADO
	CURVA DE NIVEL SECUNDARIA (MINOR)
	PROJEÇÃO DE REGIÕES SUJEITAS A ATERRO
	PROJEÇÃO DE REGIÕES SUJEITAS A CORTE

DRENAGEM SUPERFICIAL:	
	SENTIDO DO ESCOAMENTO SUPERFICIAL
	DIVISOR DE ÁGUAS



SECRETARIA MUNICIPAL DE INFRAESTRUTURA - SEMINFRA

VIAS LOCAIS PROJETADAS
LOCALIZAÇÃO: BENEDITO BENTES

PROJETO GEOMÉTRICO
PLANTA E PERFIL

DEZEMBRO / 2022 ESCALA INDICADA



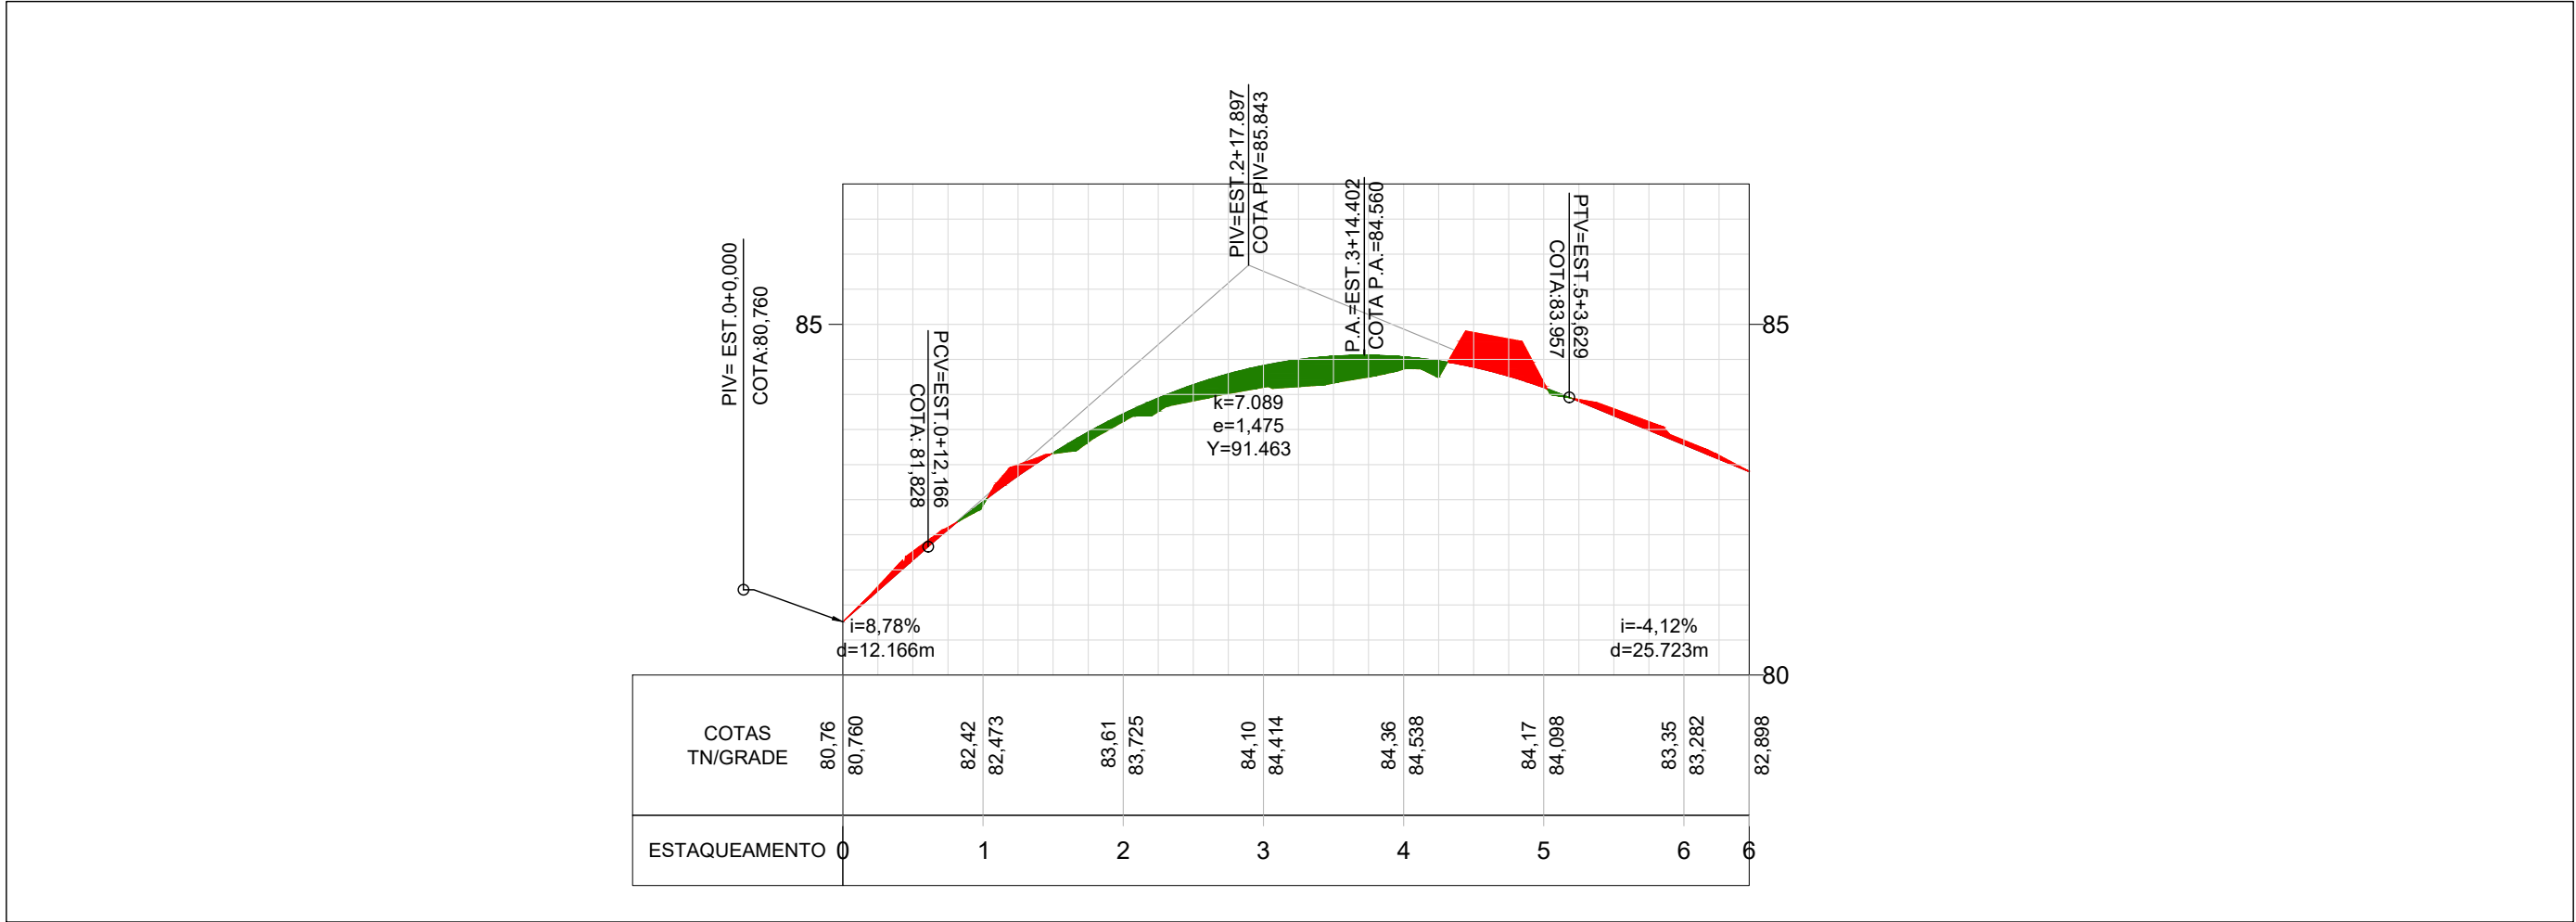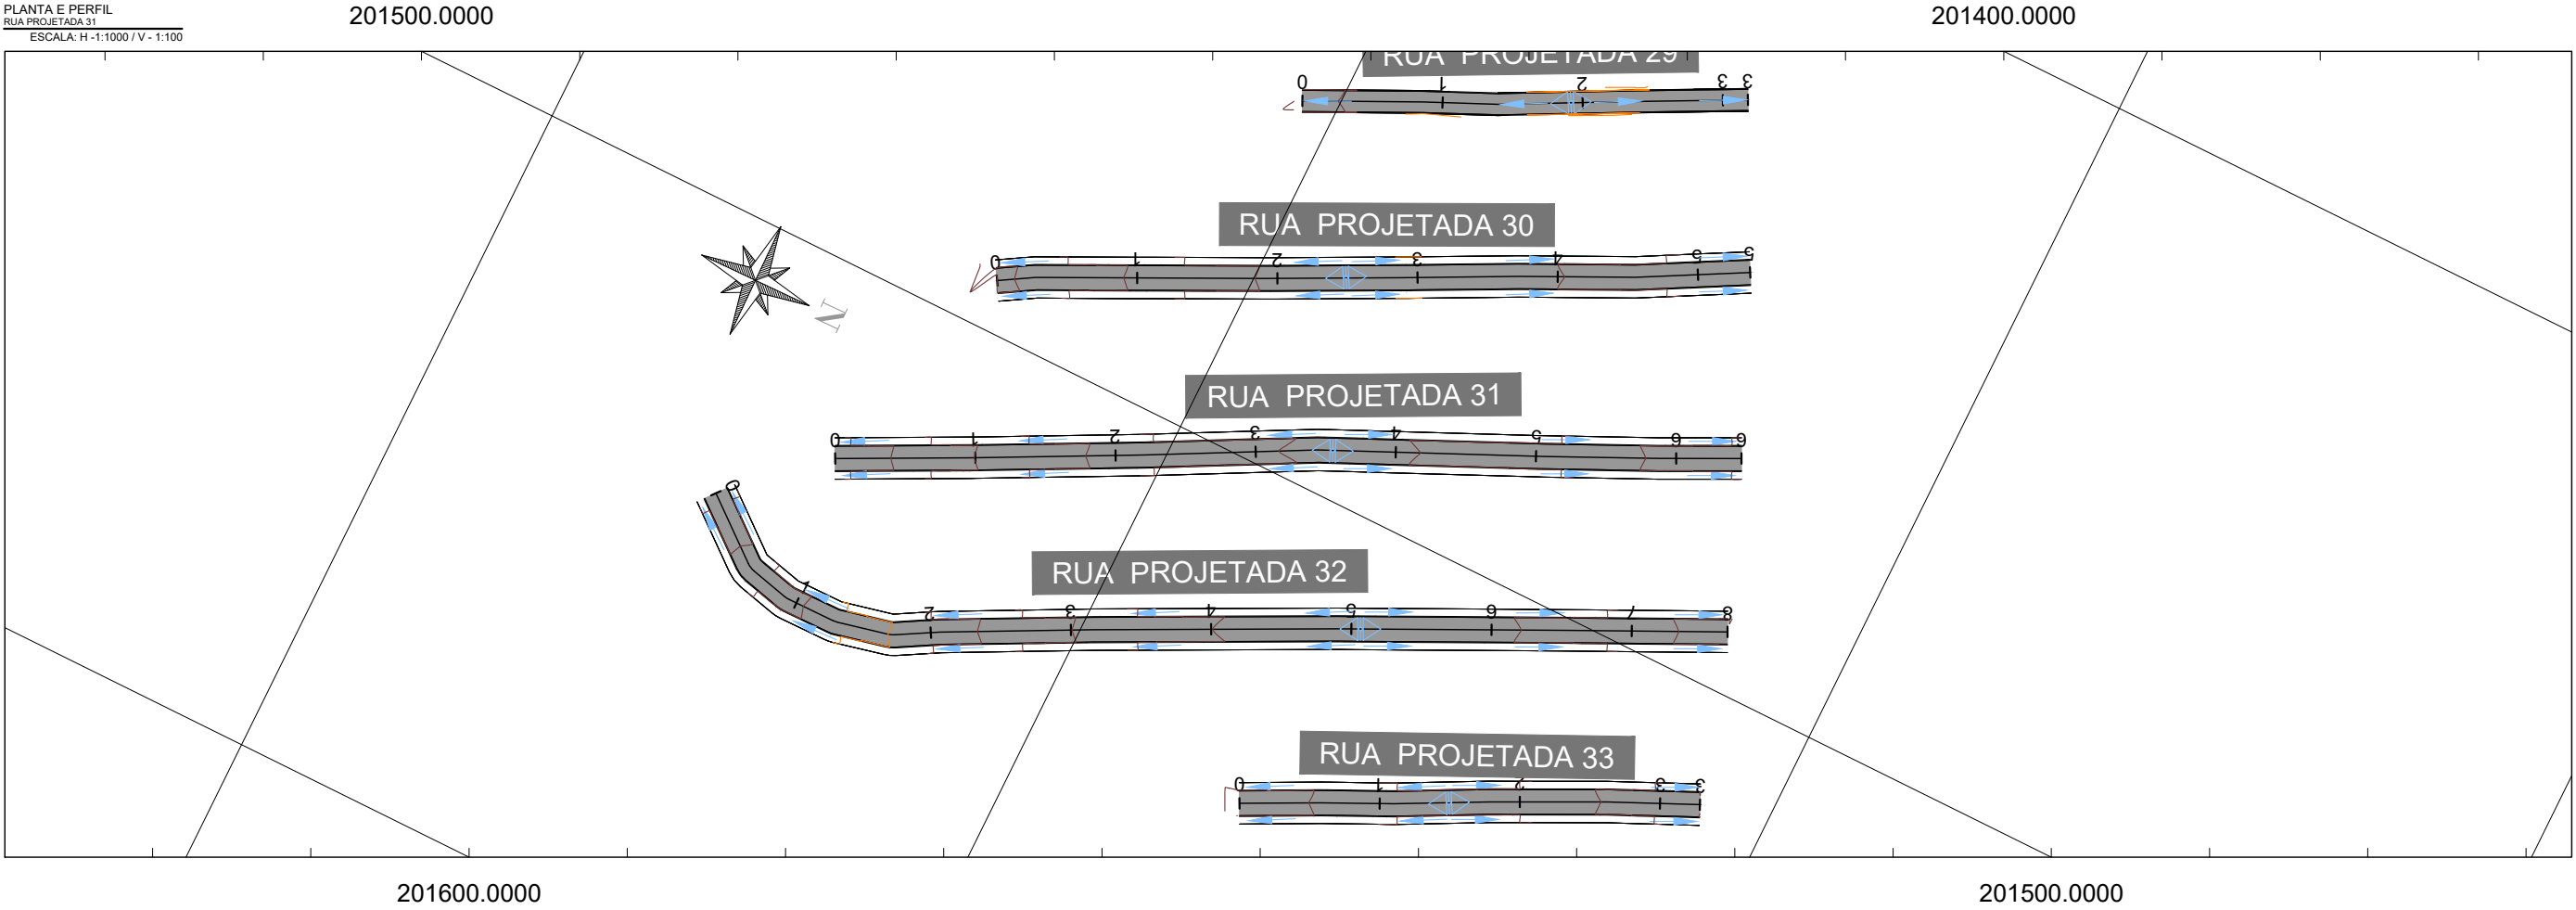

LEGENDA (PLANTA):	
	LIMITES DO LEVANTAMENTO PLANIMETRICO
	MEDIO-FIO PROJETADO
	CURVA DE NIVEL SECUNDARIA (MINOR)
	CURVA DE NIVEL SECUNDARIA (MAJOR)
	VIA PARA PAVIMENTAÇÃO



LEGENDA (PERFIL):	
	LIMITES DO LEVANTAMENTO PLANIMETRICO
	MEDIO-FIO PROJETADO
	CURVA DE NIVEL SECUNDARIA (MINOR)
	CURVA DE NIVEL SECUNDARIA (MAJOR)
	PROJEÇÃO DE REGIÕES SUJEITAS A ATERRO
	PROJEÇÃO DE REGIÕES SUJEITAS A CORTE

DRENAGEM SUPERFICIAL:	
	SENTIDO DO ESCOAMENTO SUPERFICIAL
	DIVISOR DE ÁGUAS

SECRETARIA MUNICIPAL DE INFRAESTRUTURA - SEMINFRA		
VIAS LOCAIS PROJETADAS LOCALIZAÇÃO: BENEDITO BENTES		
PROJETO GEOMÉTRICO PLANTA E PERFIL		
DEZEMBRO / 2022	ESCALA INDICADA	



PLANTA E PERFIL
RUA PROJETADA 32
ESCALA: H -1:1000 / V - 1:100

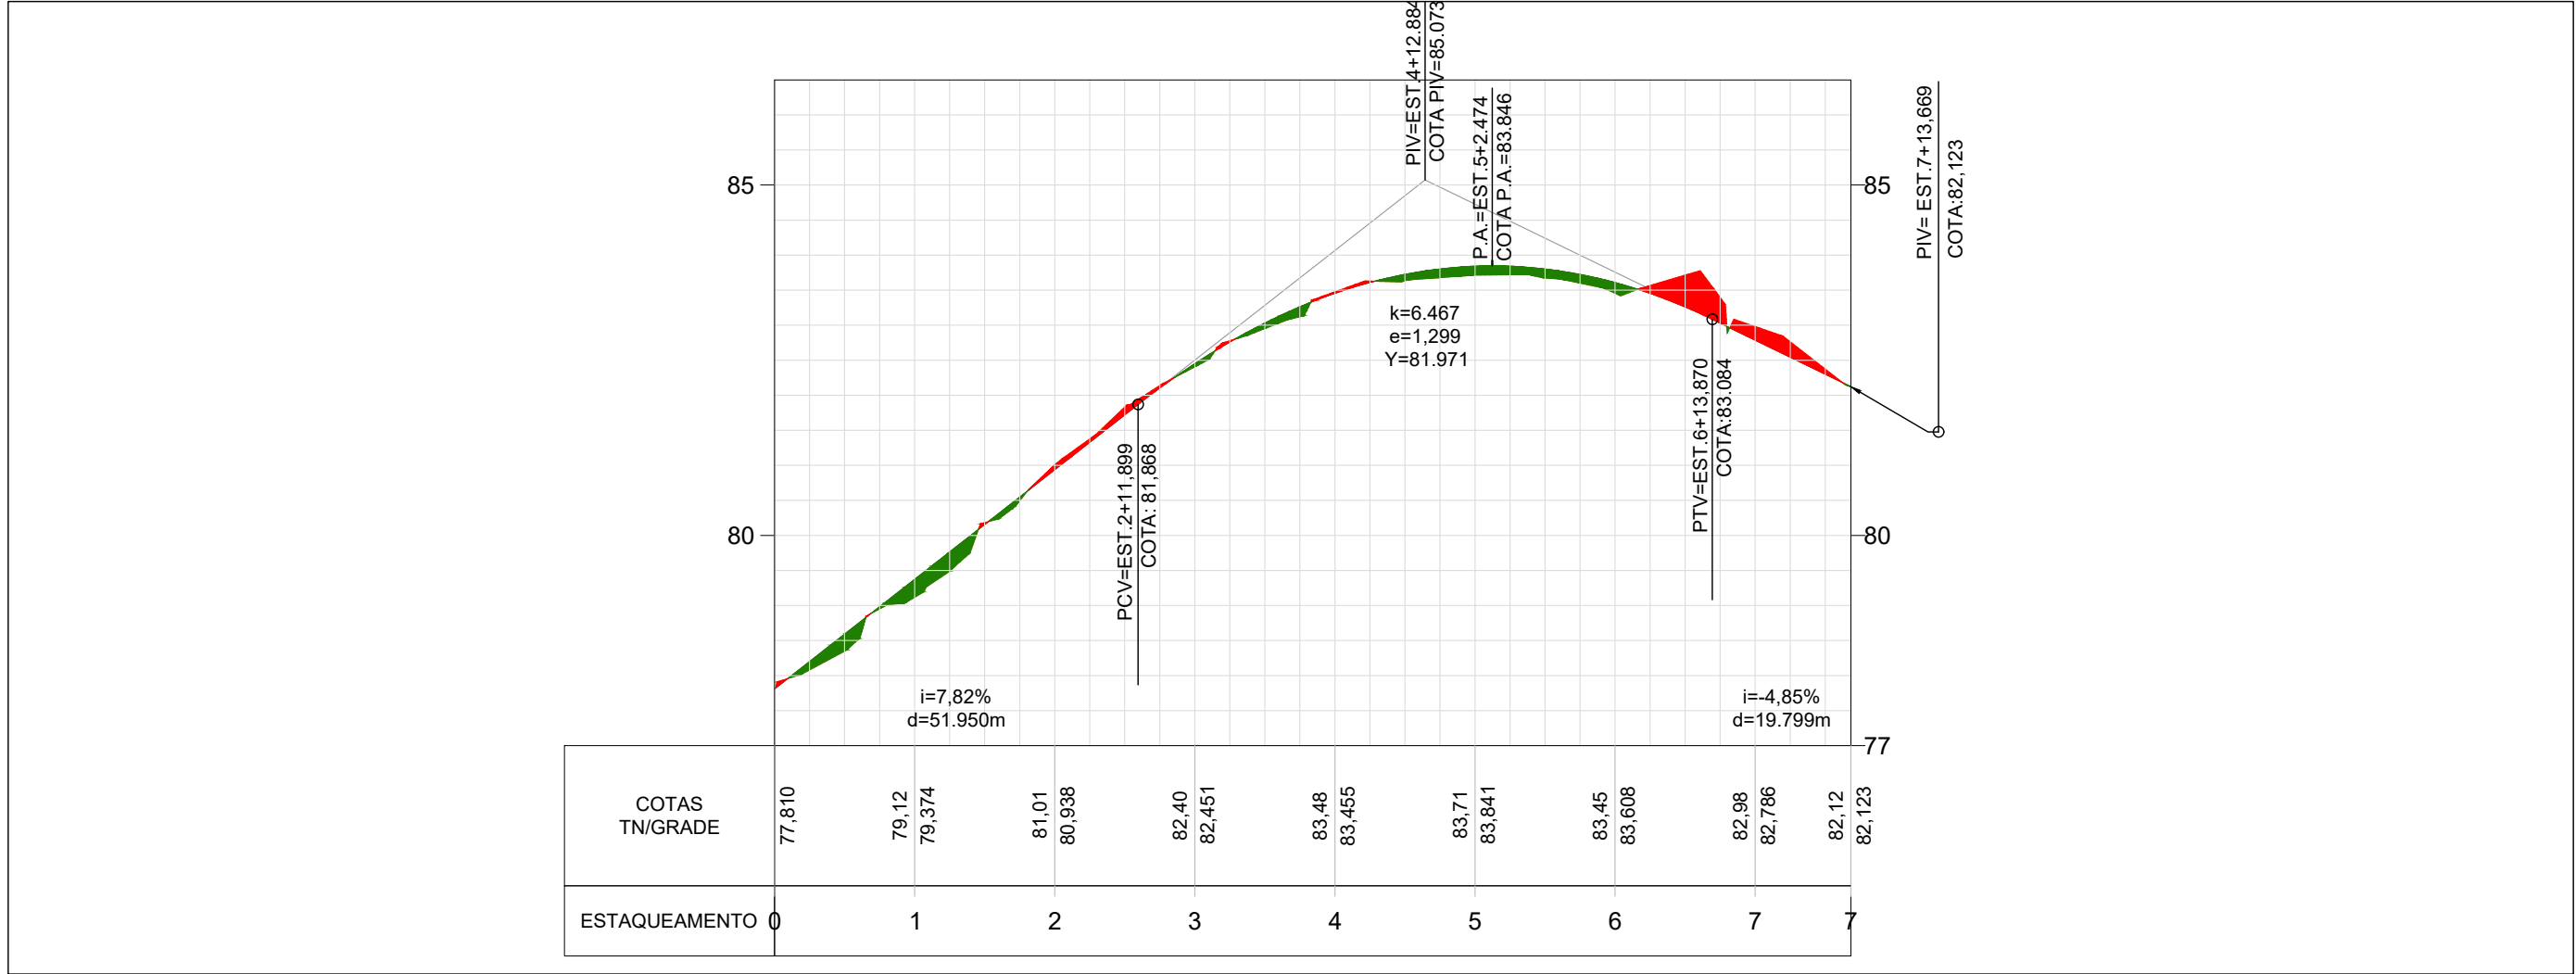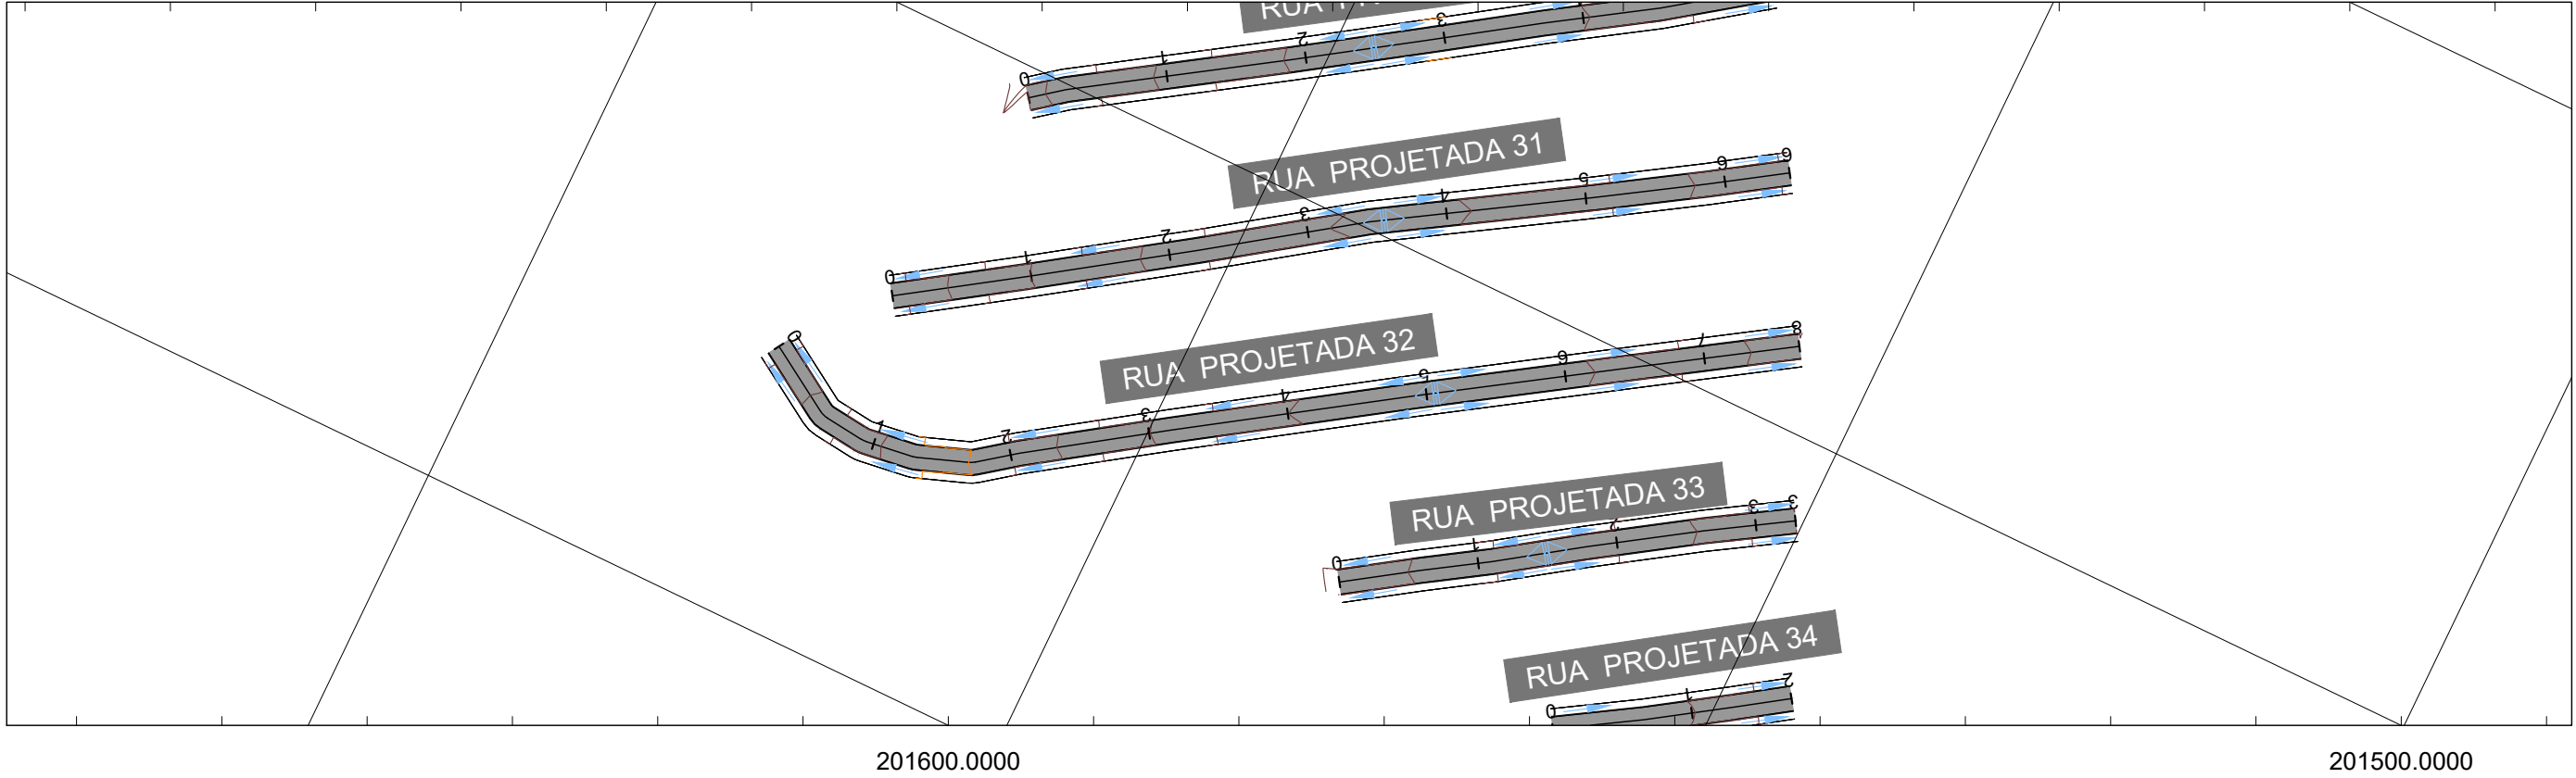

LEGENDA (PLANTA):	
	LIMITES DO LEVANTAMENTO PLANALTIMETRICO
	MEIO-FIO PROJETA DO
	CURVA DE NIVEL SECUNDA RIA (MINOR)
	CURVA DE NIVEL PRINCIPAL (MAJOR)
	VIA PARA PAVIMENTAÇÃO


LEGENDA (PERFIL):	
	LIMITES DO LEVANTAMENTO PLANALTIMETRICO
	MEIO-FIO PROJETA DO
	CURVA DE NIVEL SECUNDA RIA (MINOR)
	PROJEÇÃO DE REGIÕES SUJEITAS A ATERRO
	PROJEÇÃO DE REGIÕES SUJEITAS A CORTE

DRENAGEM SUPERFICIAL:	
	SENTIDO DO ESCOAMENTO SUPERFICIAL
	DIVISOR DE ÁGUAS


SECRETARIA MUNICIPAL DE INFRAESTRUTURA - SEMINFRA			
VIAS LOCAIS PROJETA DAS LOCALIZAÇÃO: BENEDITO BENTES		PROJETO GEOMÉTRICO PLANTA E PERFIL	
DEZEMBRO / 2022		ESCALA INDICADA	



PLANTA E PERFIL
RUA PROJETADA 33
ESCALA: H -1:1000 / V - 1:100

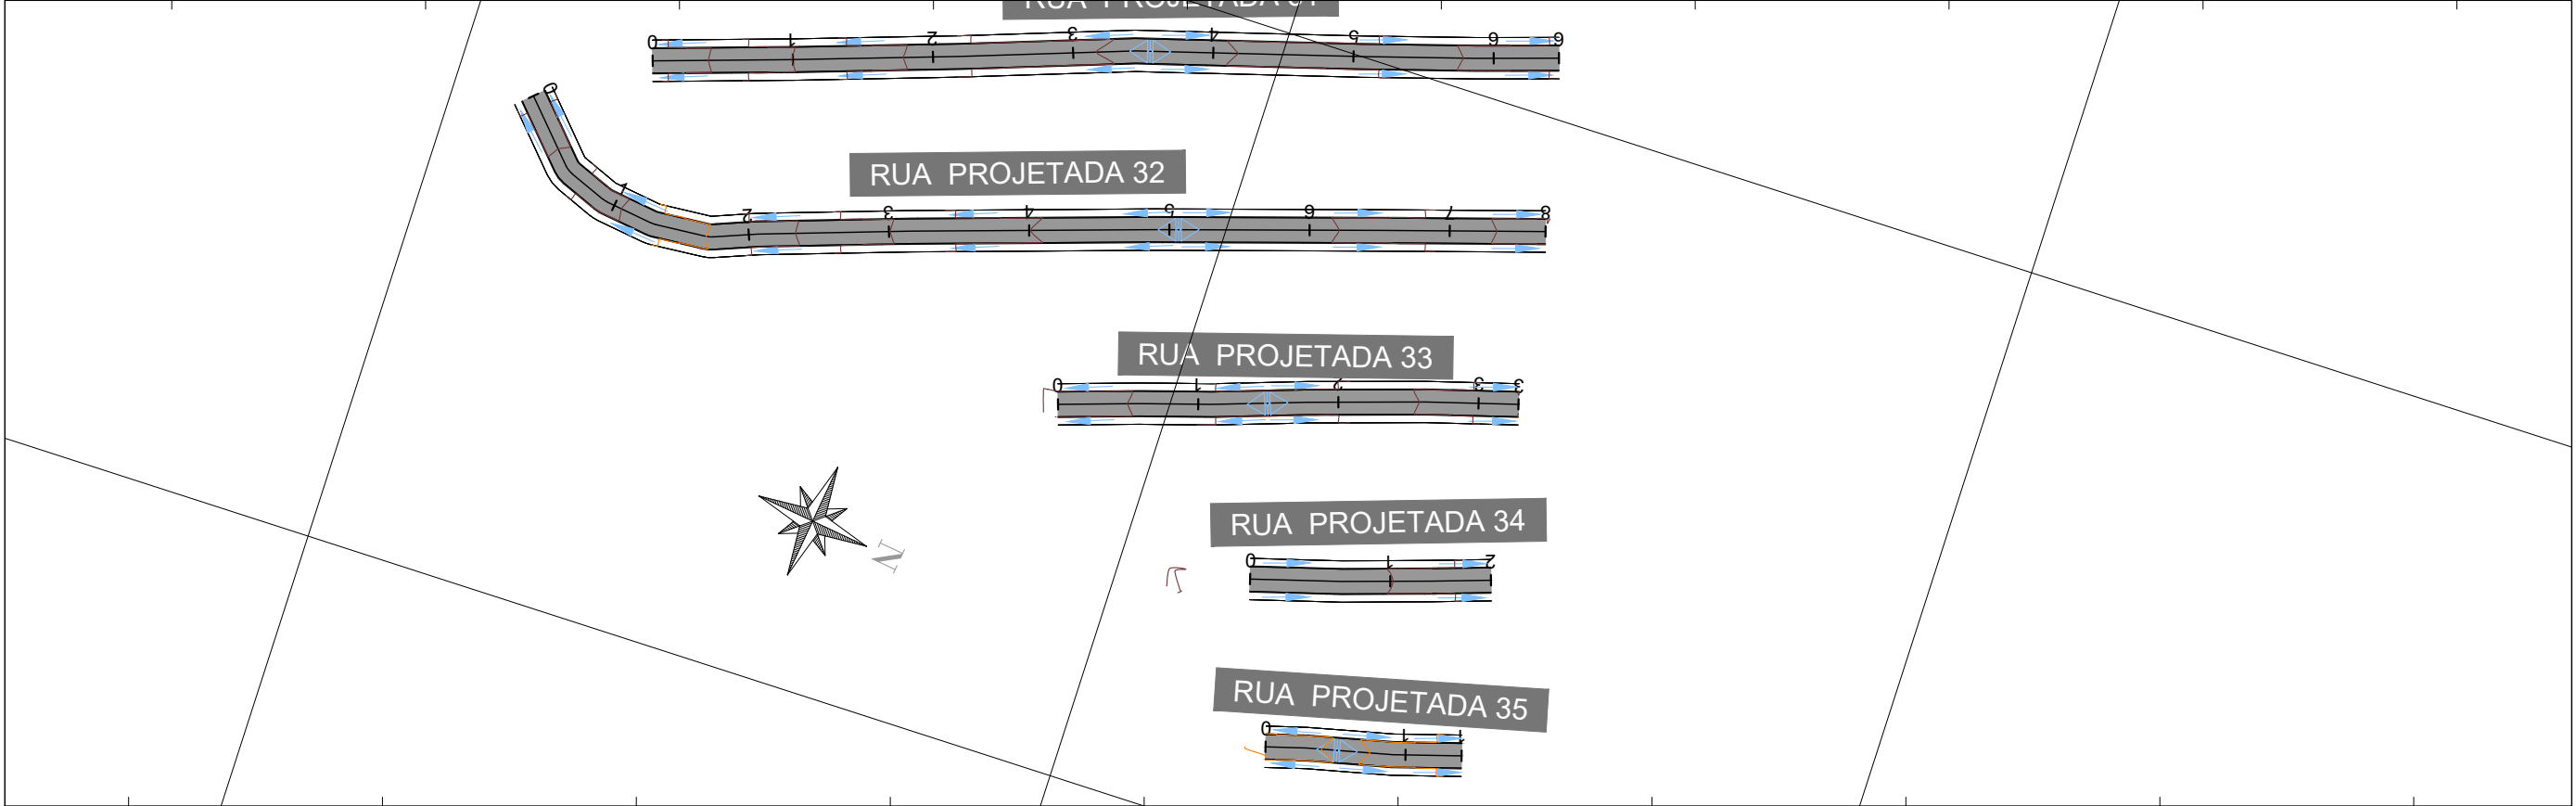

201600.0000

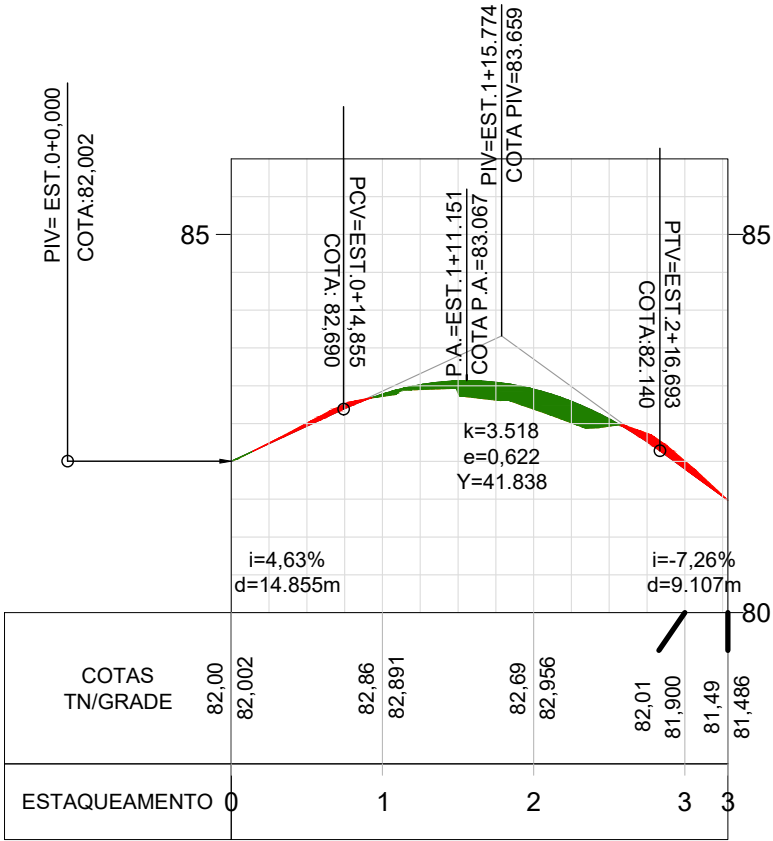

LEGENDA (PLANTA):	
	LIMITES DO LEVANTAMENTO PLANIMETRICO
	MEIO-FIO PROJETADO
	CURVA DE NIVEL SECUNDARIA (MINOR)
	CURVA DE NIVEL PRINCIPAL (MAJOR)
	VIA PARA PAVIMENTAÇÃO

LEGENDA (PERFIL):	
	LIMITES DO LEVANTAMENTO PLANIMETRICO
	MEIO-FIO PROJETADO
	CURVA DE NIVEL SECUNDARIA (MINOR)
	CURVA DE NIVEL PRINCIPAL (MAJOR)
	PROJEÇÃO DE REGIÕES SUJEITAS A ATERRO
	PROJEÇÃO DE REGIÕES SUJEITAS A CORTE

DRENAGEM SUPERFICIAL:	
	SENTIDO DO ESCOAMENTO SUPERFICIAL
	DIVISOR DE ÁGUAS



SECRETARIA MUNICIPAL DE INFRAESTRUTURA - SEMINFRA

VIAS LOCAIS PROJETADAS
LOCALIZAÇÃO: BENEDITO BENTES

PROJETO GEOMÉTRICO
PLANTA E PERFIL

DEZEMBRO / 2022 ESCALA INDICADA



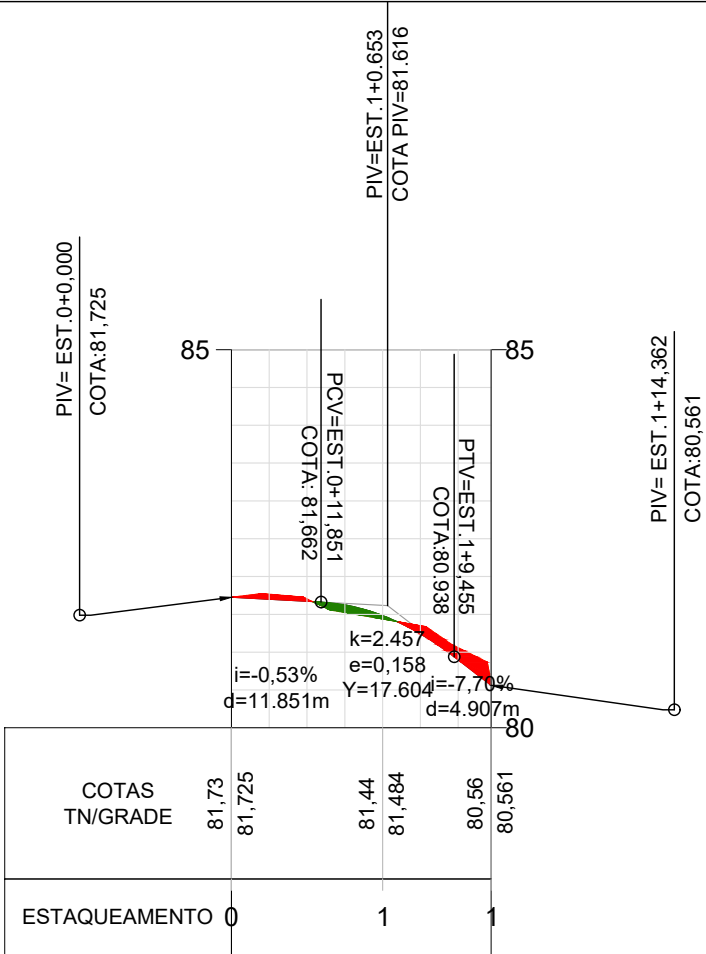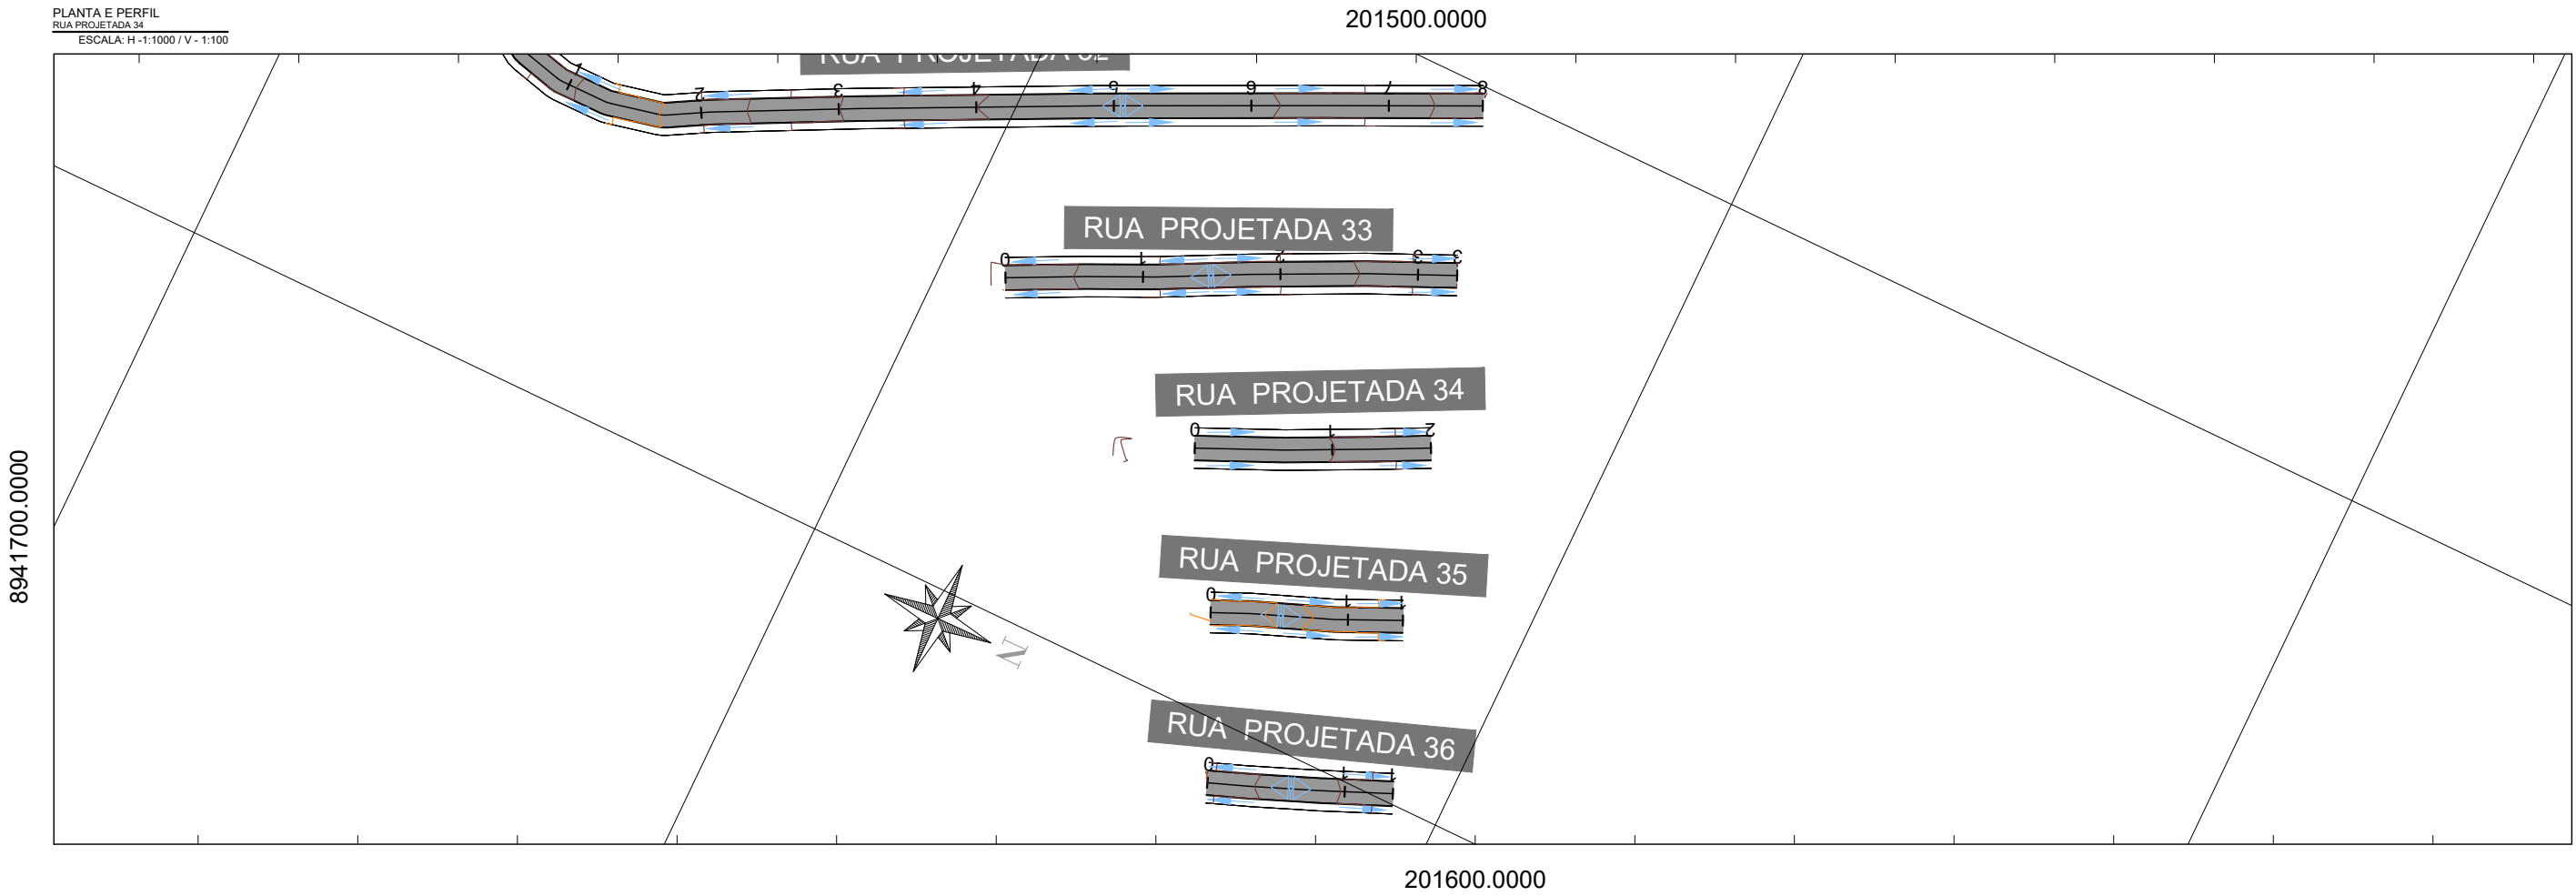

LEGENDA (PLANTA):	
	LIMITES DO LEVANTAMENTO PLANIMETRICO
	MEIO-FIO PROJETADO
	CURVA DE NIVEL SECUNDARIA (MINOR)
	CURVA DE NIVEL PRINCIPAL (MAJOR)
	VIA PARA PAVIMENTAÇÃO

LEGENDA (PERFIL):	
	LIMITES DO LEVANTAMENTO PLANIMETRICO
	MEIO-FIO PROJETADO
	CURVA DE NIVEL SECUNDARIA (MINOR)
	CURVA DE NIVEL PRINCIPAL (MAJOR)
	PROJEÇÃO DE REGIÕES SUJEITAS A ATERRO
	PROJEÇÃO DE REGIÕES SUJEITAS A CORTE

DRENAGEM SUPERFICIAL:	
	SENTIDO DO ESCOAMENTO SUPERFICIAL
	DIVISOR DE ÁGUAS

SECRETARIA MUNICIPAL DE INFRAESTRUTURA - SEMINFRA



VIAS LOCAIS PROJETADAS
LOCALIZAÇÃO: BENEDITO BENTES

PROJETO GEOMÉTRICO
PLANTA E PERFIL

DEZEMBRO / 2022

ESCALA INDICADA



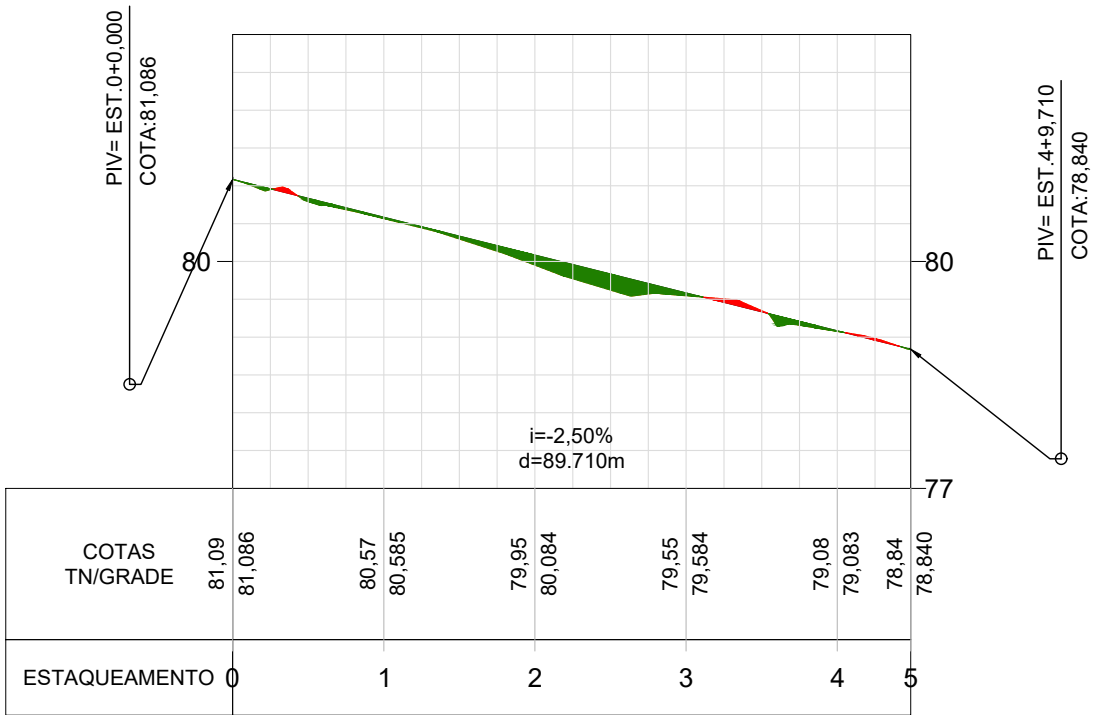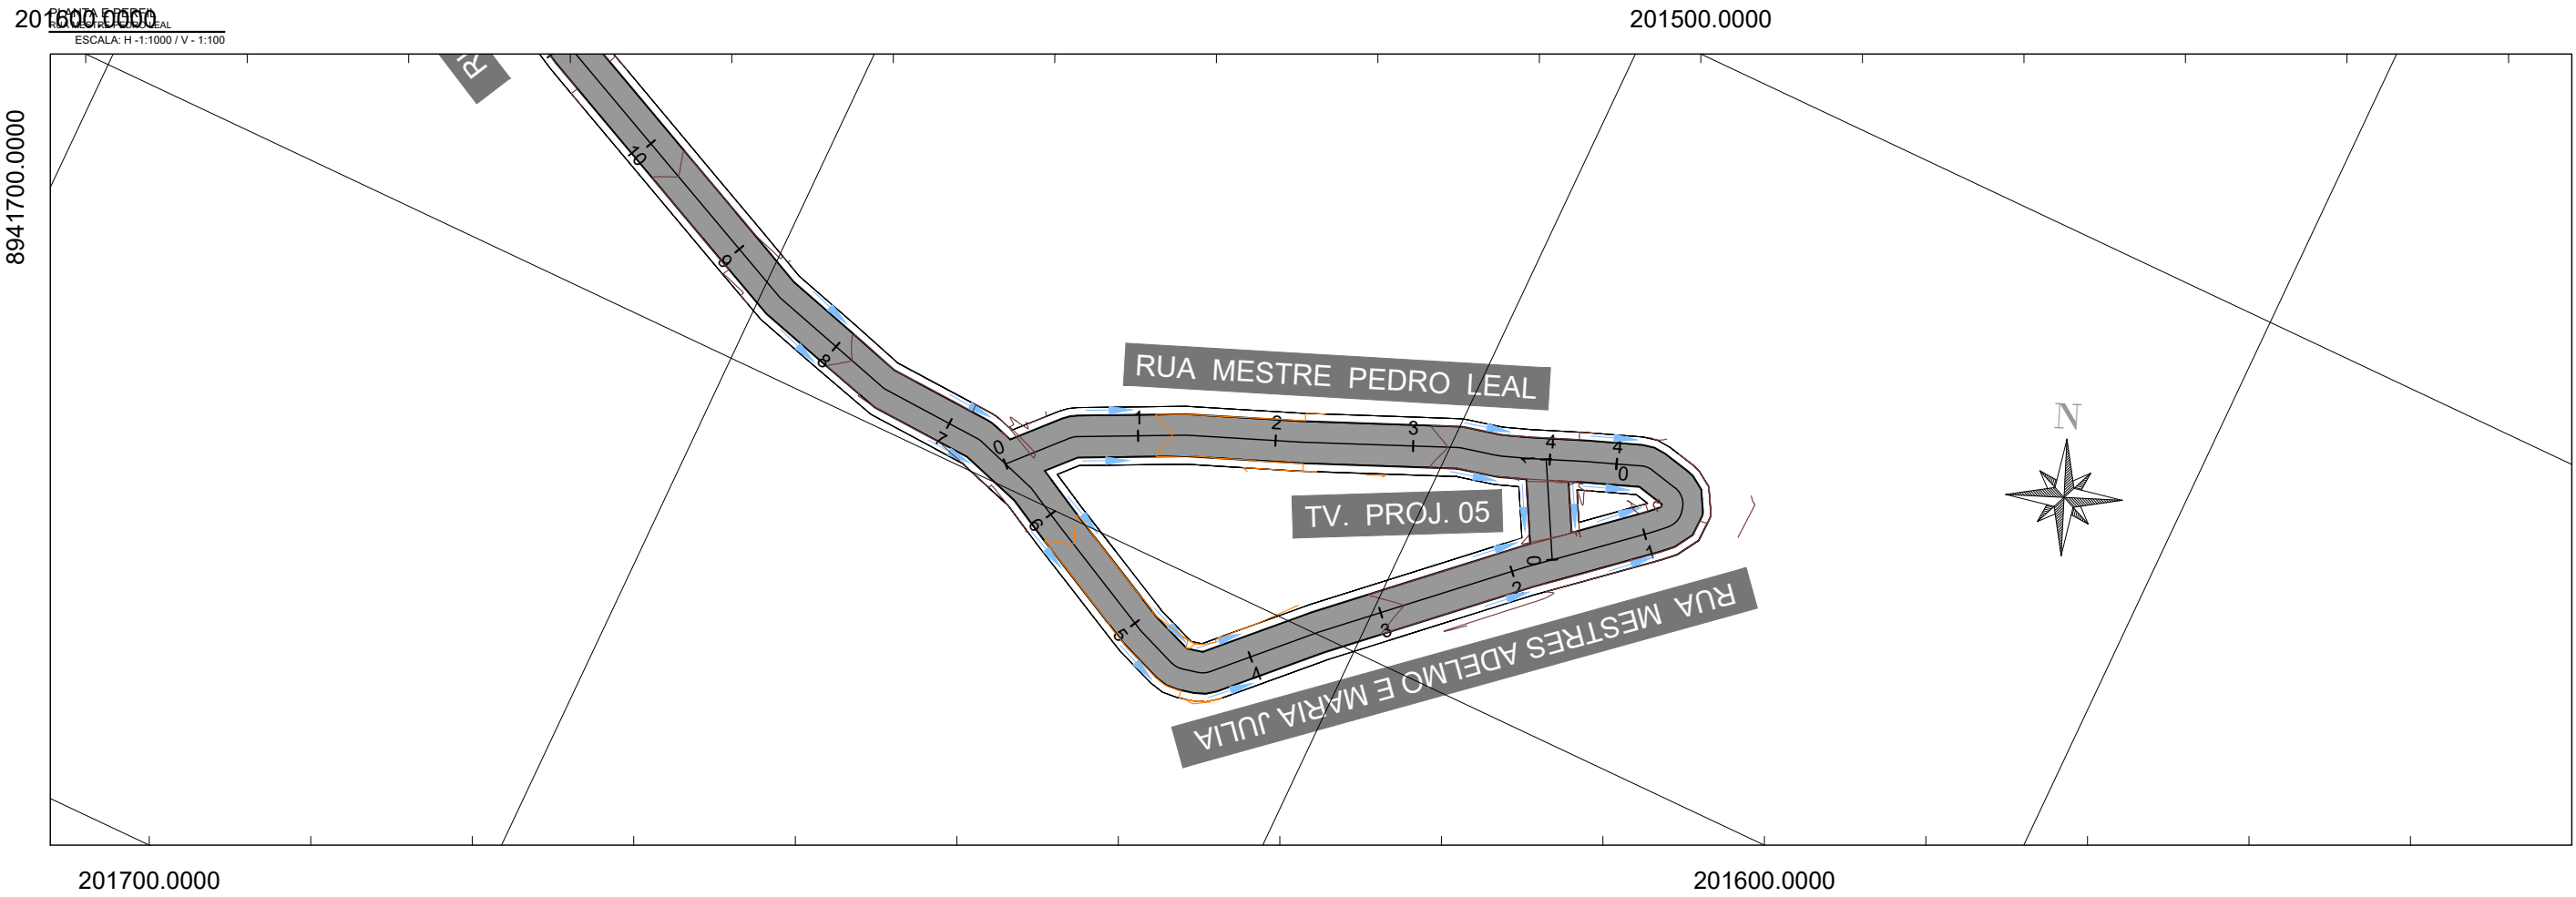



LEGENDA (PLANTA):	
	LIMITES DO LEVANTAMENTO PLANIMETRICO
	GEOMETRIA PROPOSTA
	CURVA DE NIVEL SECUNDARIA (MINOR)
	CURVA DE NIVEL PRINCIPAL (MAJOR)
	VIA PARA PAVIMENTAÇÃO

LEGENDA (PERFIL):	
	LIMITES DO LEVANTAMENTO PLANIMETRICO
	GEOMETRIA PROPOSTA
	CURVA DE NIVEL SECUNDARIA (MINOR)
	CURVA DE NIVEL PRINCIPAL (MAJOR)
	PROJEÇÃO DE REGIÕES SUJEITAS A ATERRO
	PROJEÇÃO DE REGIÕES SUJEITAS A CORTE

DRENAGEM SUPERFICIAL:	
	SENTIDO DO ESCOAMENTO SUPERFICIAL
	DIVISOR DE ÁGUAS

SECRETARIA MUNICIPAL DE INFRAESTRUTURA - SEMINFRA		
VIAS LOCAIS PROJETADAS LOCALIZAÇÃO: BENEDITO BENTES	PROJETO GEOMÉTRICO PLANTA E PERFIL	
	DEZEMBRO / 2022	ESCALA INDICADA



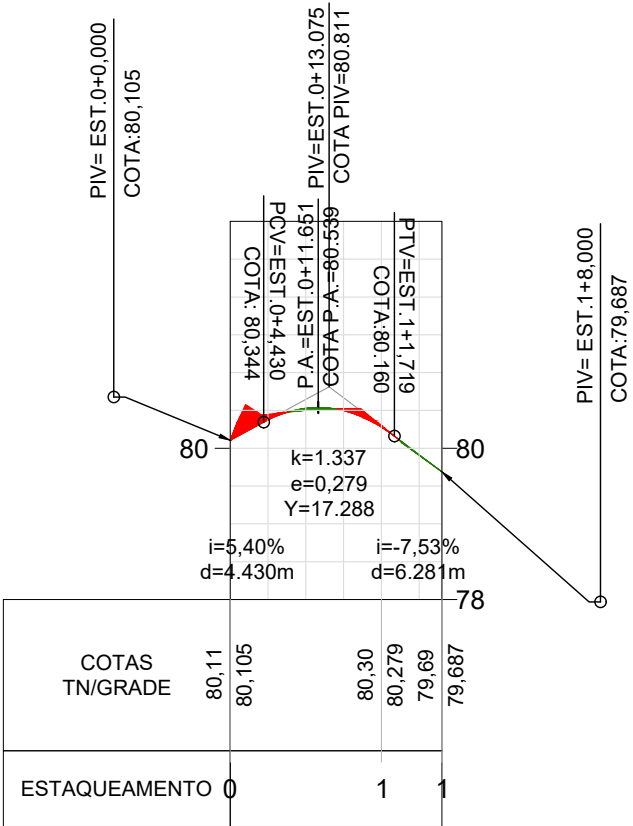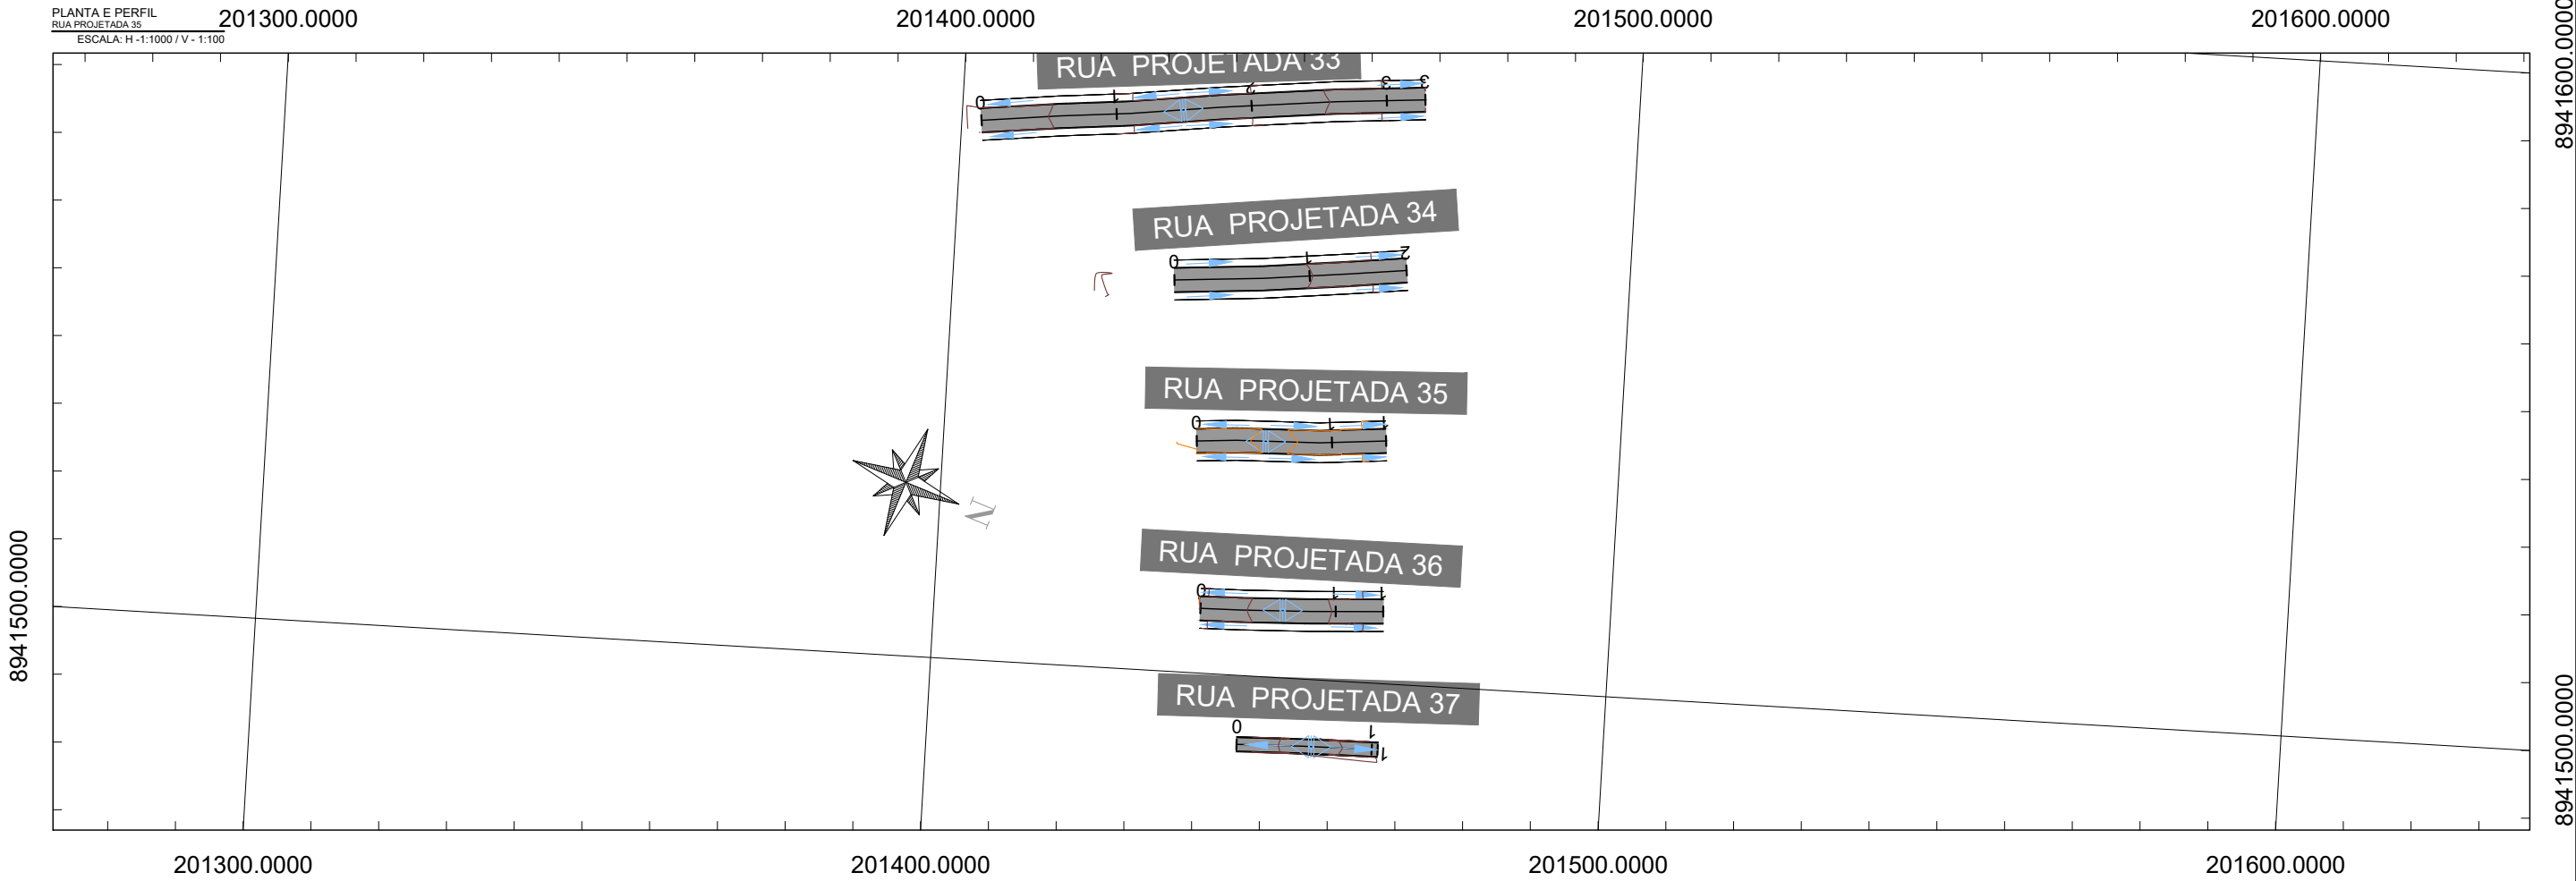

LEGENDA (PLANTA):	
	LIMITES DO LEVANTAMENTO PLANIMETRICO
	MEDIO-FIO PROJETADO
	CURVA DE NIVEL SECUNDARIA (MINOR)
	CURVA DE NIVEL PRINCIPAL (MAJOR)
	VIA PARA PAVIMENTAÇÃO

LEGENDA (PERFIL):	
	LIMITES DO LEVANTAMENTO PLANIMETRICO
	MEDIO-FIO PROJETADO
	CURVA DE NIVEL SECUNDARIA (MINOR)
	CURVA DE NIVEL PRINCIPAL (MAJOR)
	PROJEÇÃO DE REGIÕES SUJEITAS A ATERRO
	PROJEÇÃO DE REGIÕES SUJEITAS A CORTE

DRENAGEM SUPERFICIAL:	
	SENTIDO DO ESCOAMENTO SUPERFICIAL
	DIVISOR DE ÁGUAS



SECRETARIA MUNICIPAL DE INFRAESTRUTURA - SEMINFRA

VIAS LOCAIS PROJETADAS
LOCALIZAÇÃO: BENEDITO BENTES

PROJETO GEOMÉTRICO
PLANTA E PERFIL

DEZEMBRO / 2022 ESCALA INDICADA



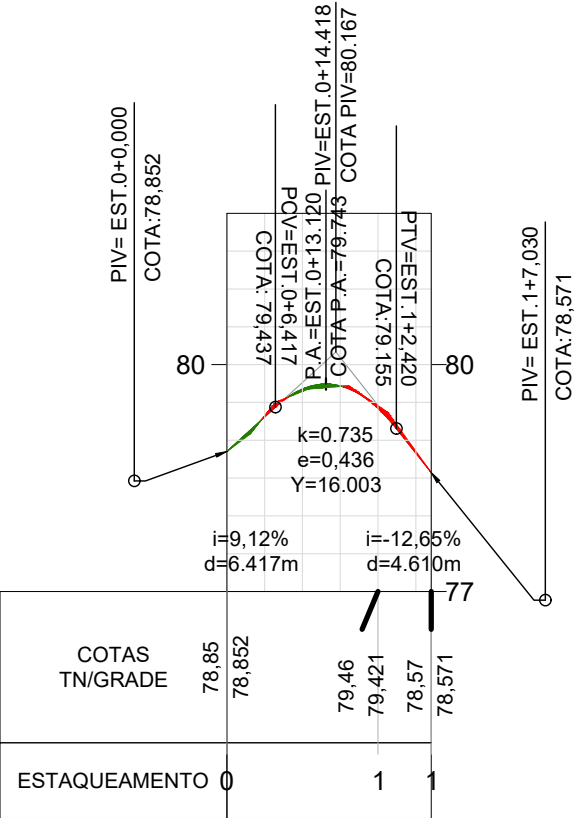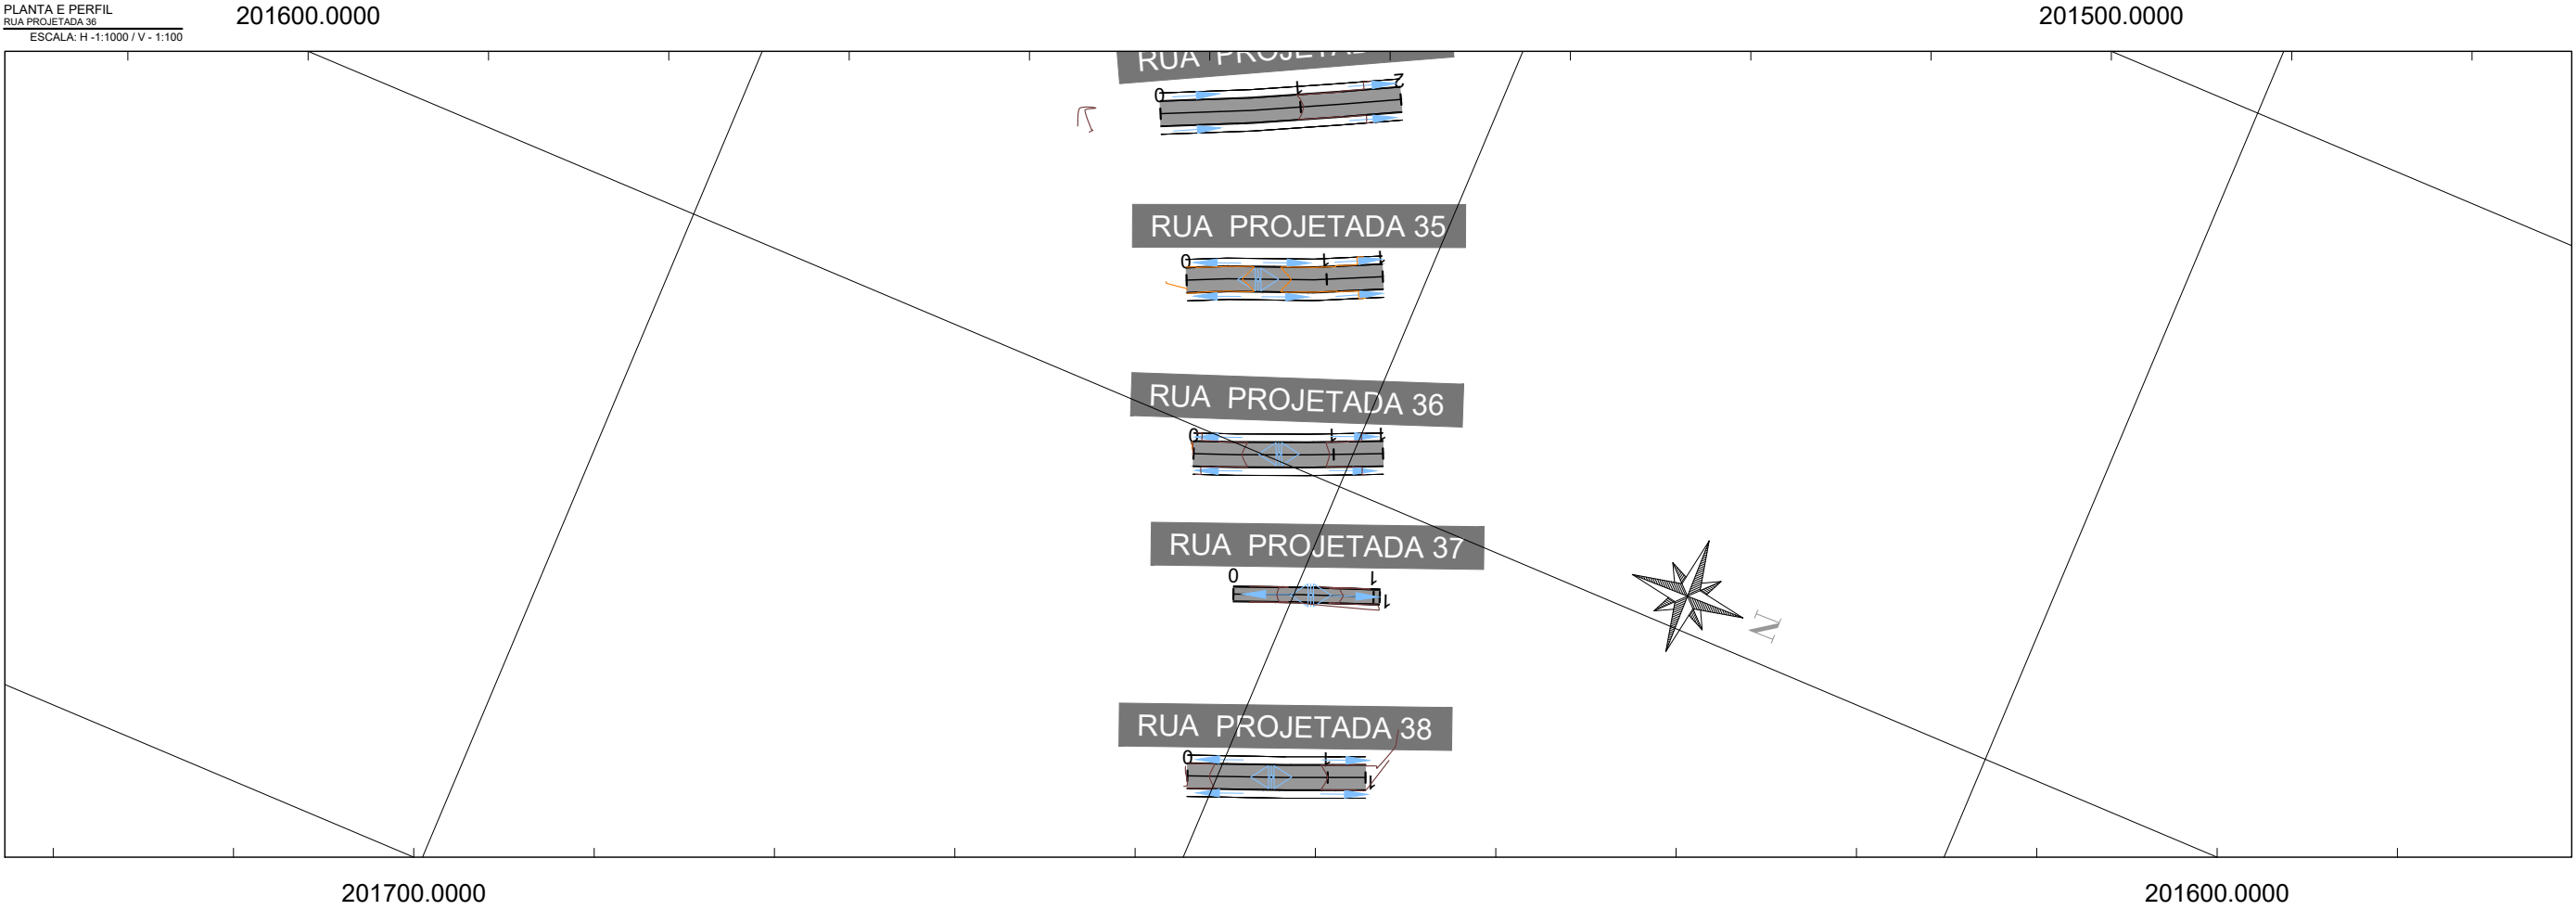

LEGENDA (PLANTA):	
	LIMITES DO LEVANTAMENTO PLANIMETRICO
	MEIO-FIO PROJETADO
	CURVA DE NIVEL SECUNDARIA (MINOR)
	CURVA DE NIVEL PRINCIPAL (MAJOR)
	VIA PARA PAVIMENTAÇÃO

LEGENDA (PERFIL):	
	LIMITES DO LEVANTAMENTO PLANIMETRICO
	MEIO-FIO PROJETADO
	CURVA DE NIVEL SECUNDARIA (MINOR)
	CURVA DE NIVEL PRINCIPAL (MAJOR)
	PROJEÇÃO DE REGIÕES SUJEITAS A ATERRO
	PROJEÇÃO DE REGIÕES SUJEITAS A CORTE

DRENAGEM SUPERFICIAL:	
	SENTIDO DO ESCOAMENTO SUPERFICIAL
	DIVISOR DE ÁGUAS

SECRETARIA MUNICIPAL DE INFRAESTRUTURA - SEMINFRA



VIAS LOCAIS PROJETADAS
LOCALIZAÇÃO: BENEDITO BENTES






PROJETO GEOMÉTRICO
PLANTA E PERFIL



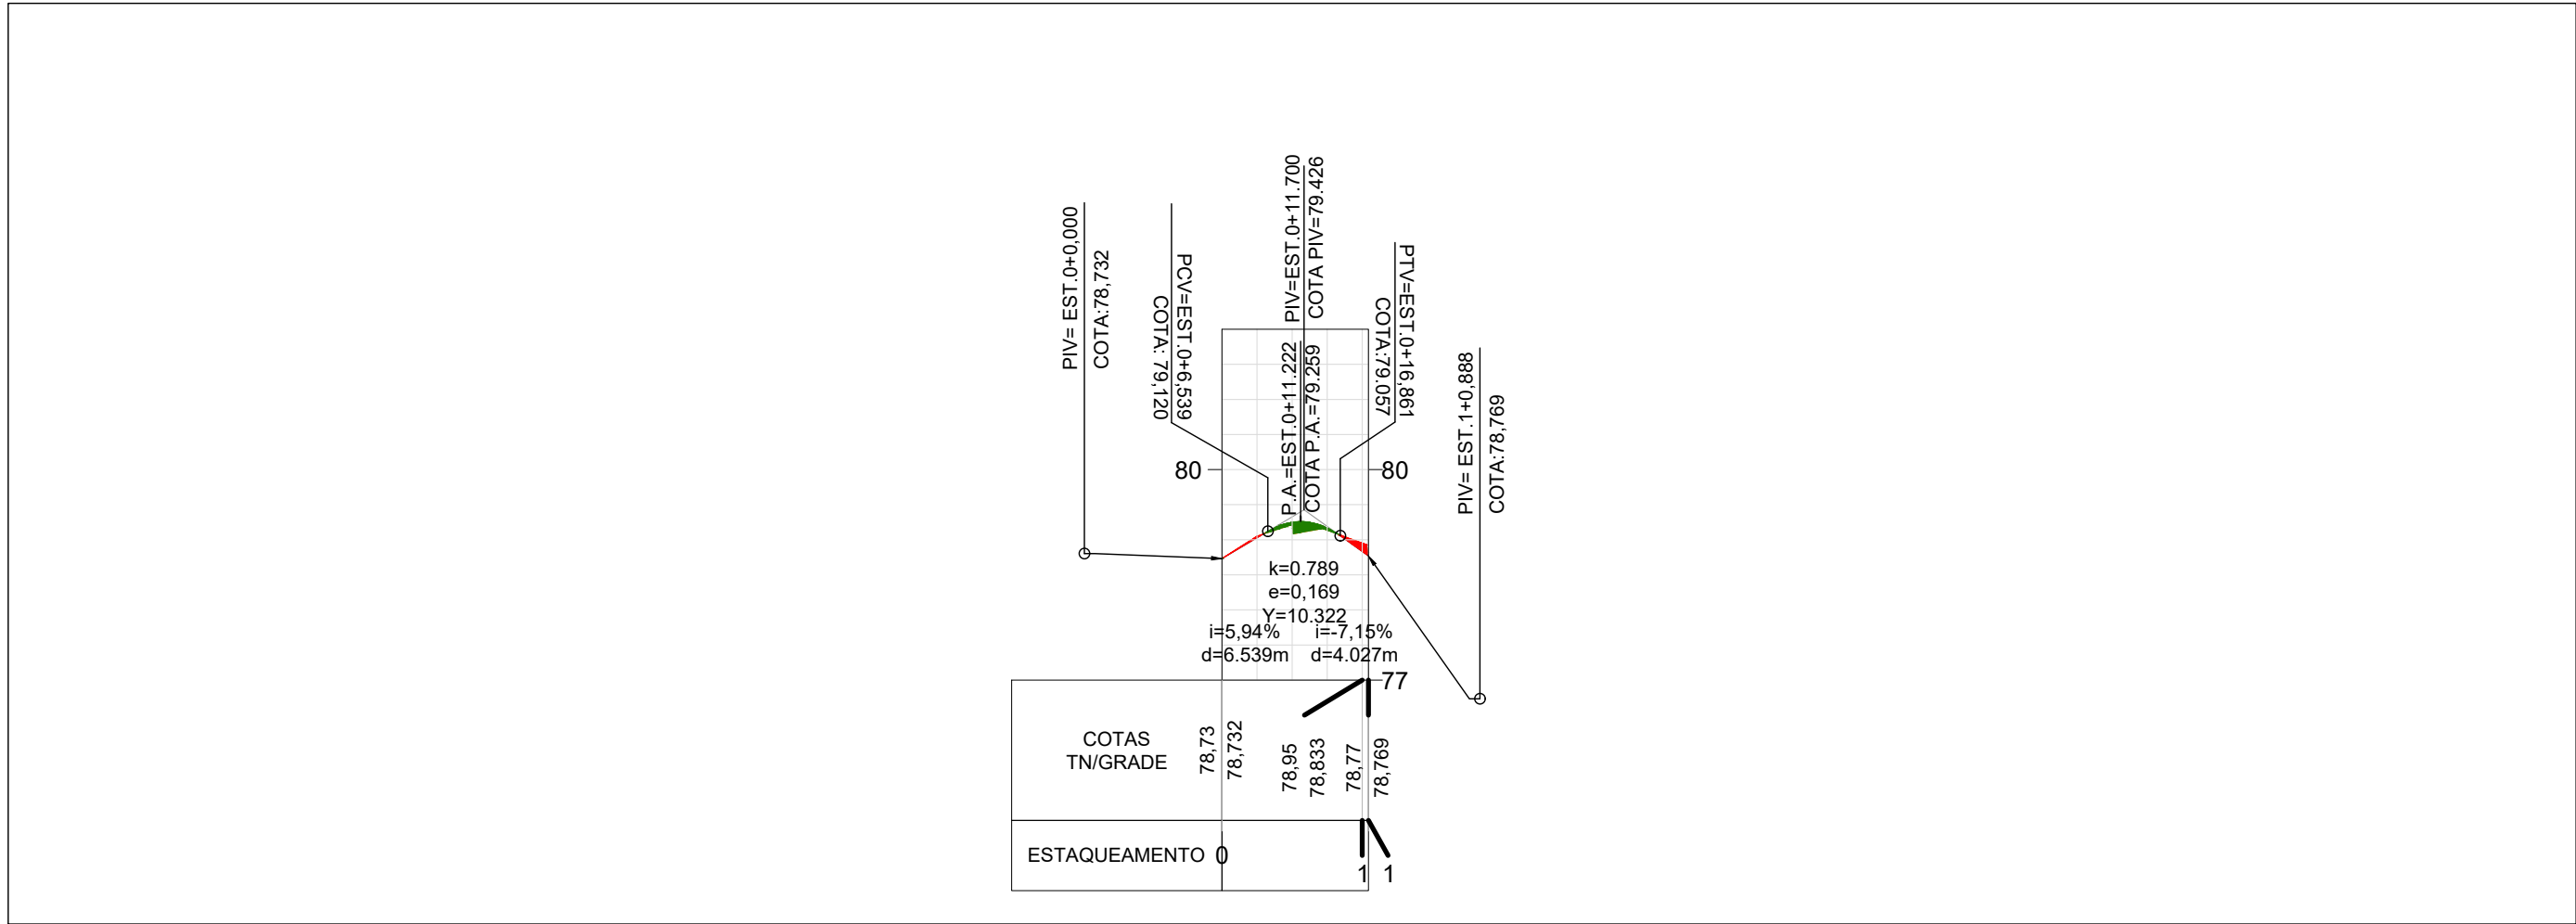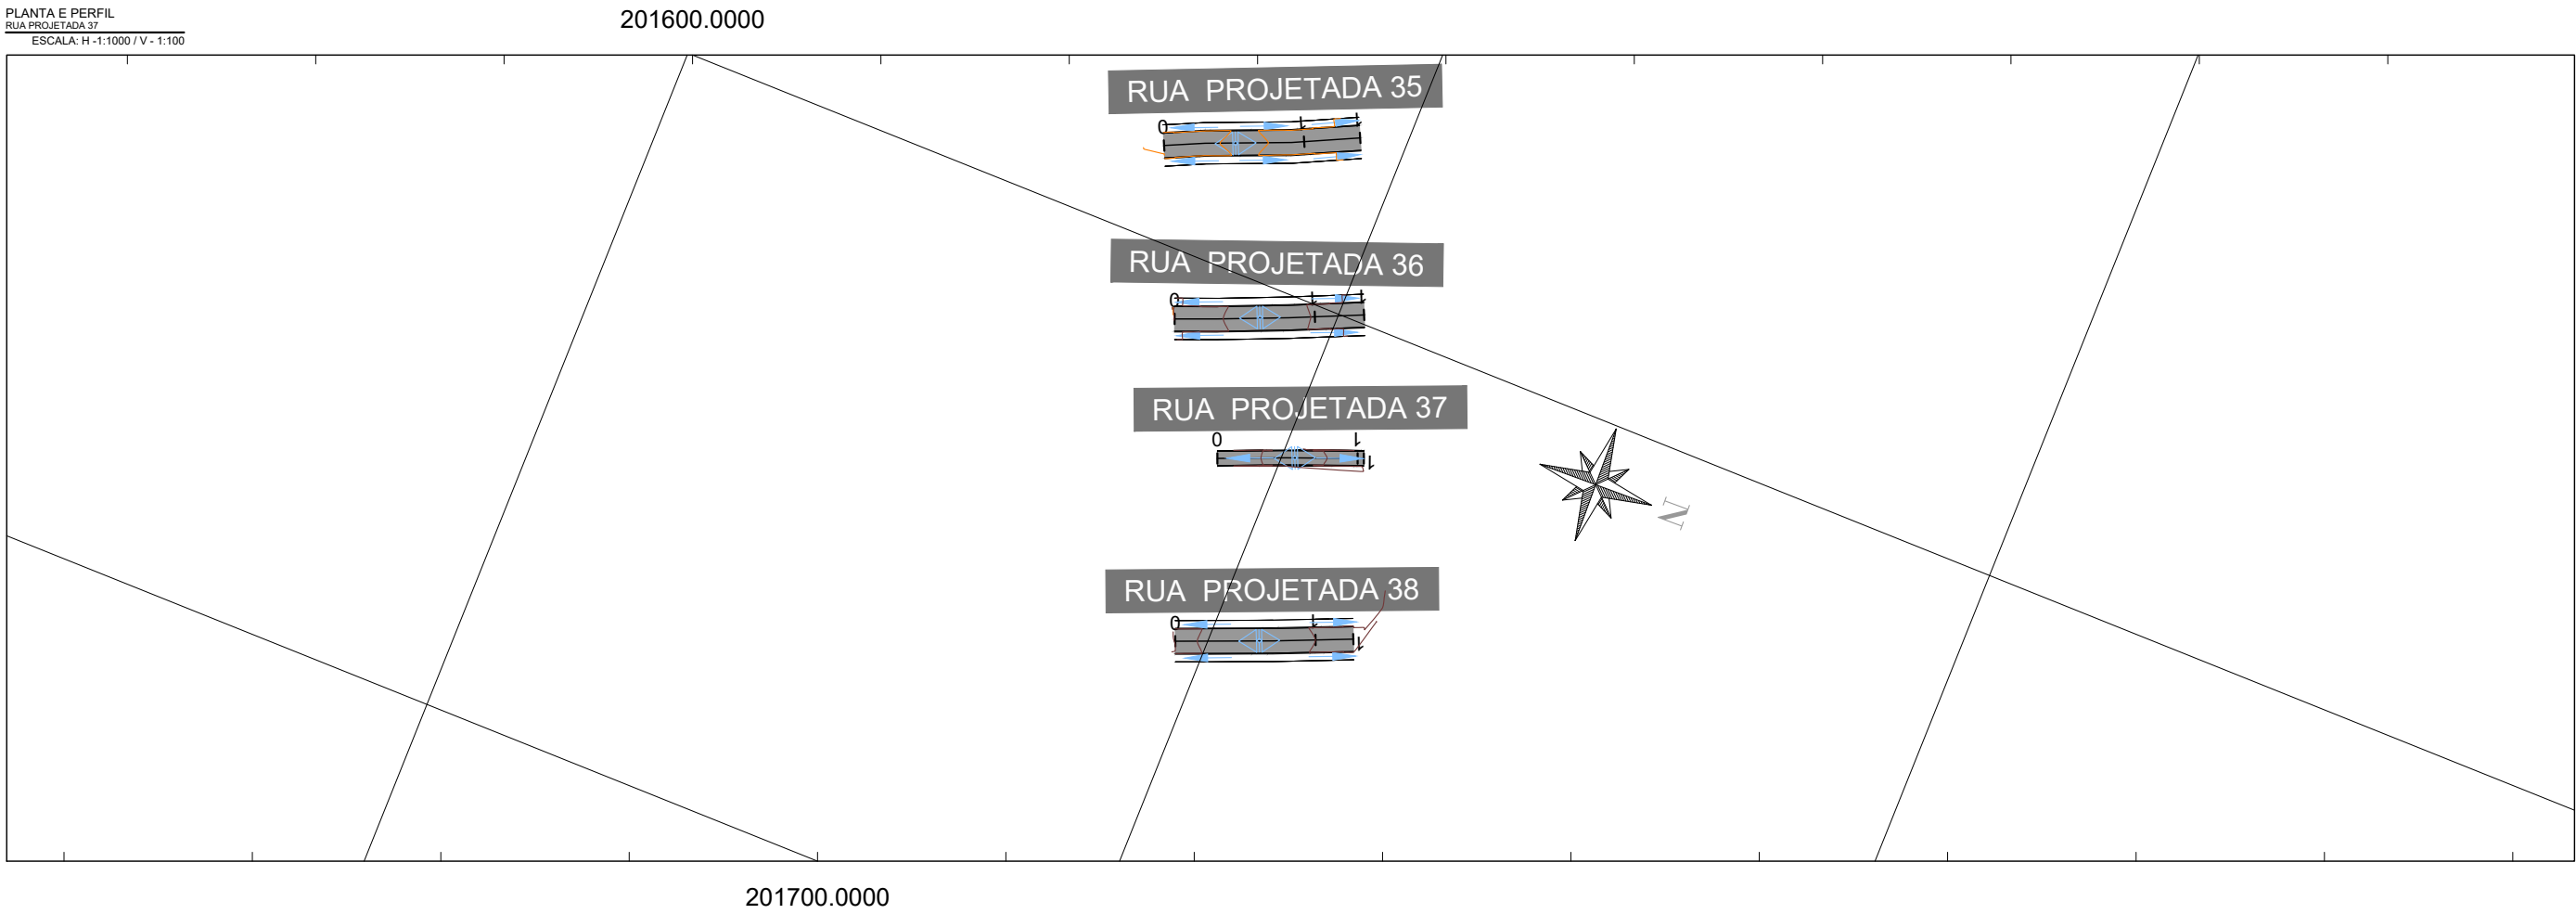


DEZEMBRO / 2022



ESCALA INDICADA





LEGENDA (PLANTA):	
	LIMITES DO LEVANTAMENTO PLANALTIMETRICO
	MEIO-FIO PROJETADO
	CURVA DE NIVEL SECUNDÁRIA (MINOR)
	CURVA DE NIVEL PRINCIPAL (MAJOR)
	VIA PARA PAVIMENTAÇÃO

LEGENDA (PERFIL):	
	LIMITES DO LEVANTAMENTO PLANALTIMETRICO
	MEIO-FIO PROJETADO
	CURVA DE NIVEL SECUNDÁRIA (MINOR)
	PROJEÇÃO DE REGIÕES SUJEITAS A ATERRO
	PROJEÇÃO DE REGIÕES SUJEITAS A CORTE



DRENAGEM SUPERFICIAL:	
	SENTIDO DO ESCOAMENTO SUPERFICIAL
	DIVISOR DE ÁGUAS

8942100.0000

201600.0000

201700.0000

PLANTA E PERFIL
RUA PROJETADA 38
ESCALA: H - 1:1000 / V - 1:100

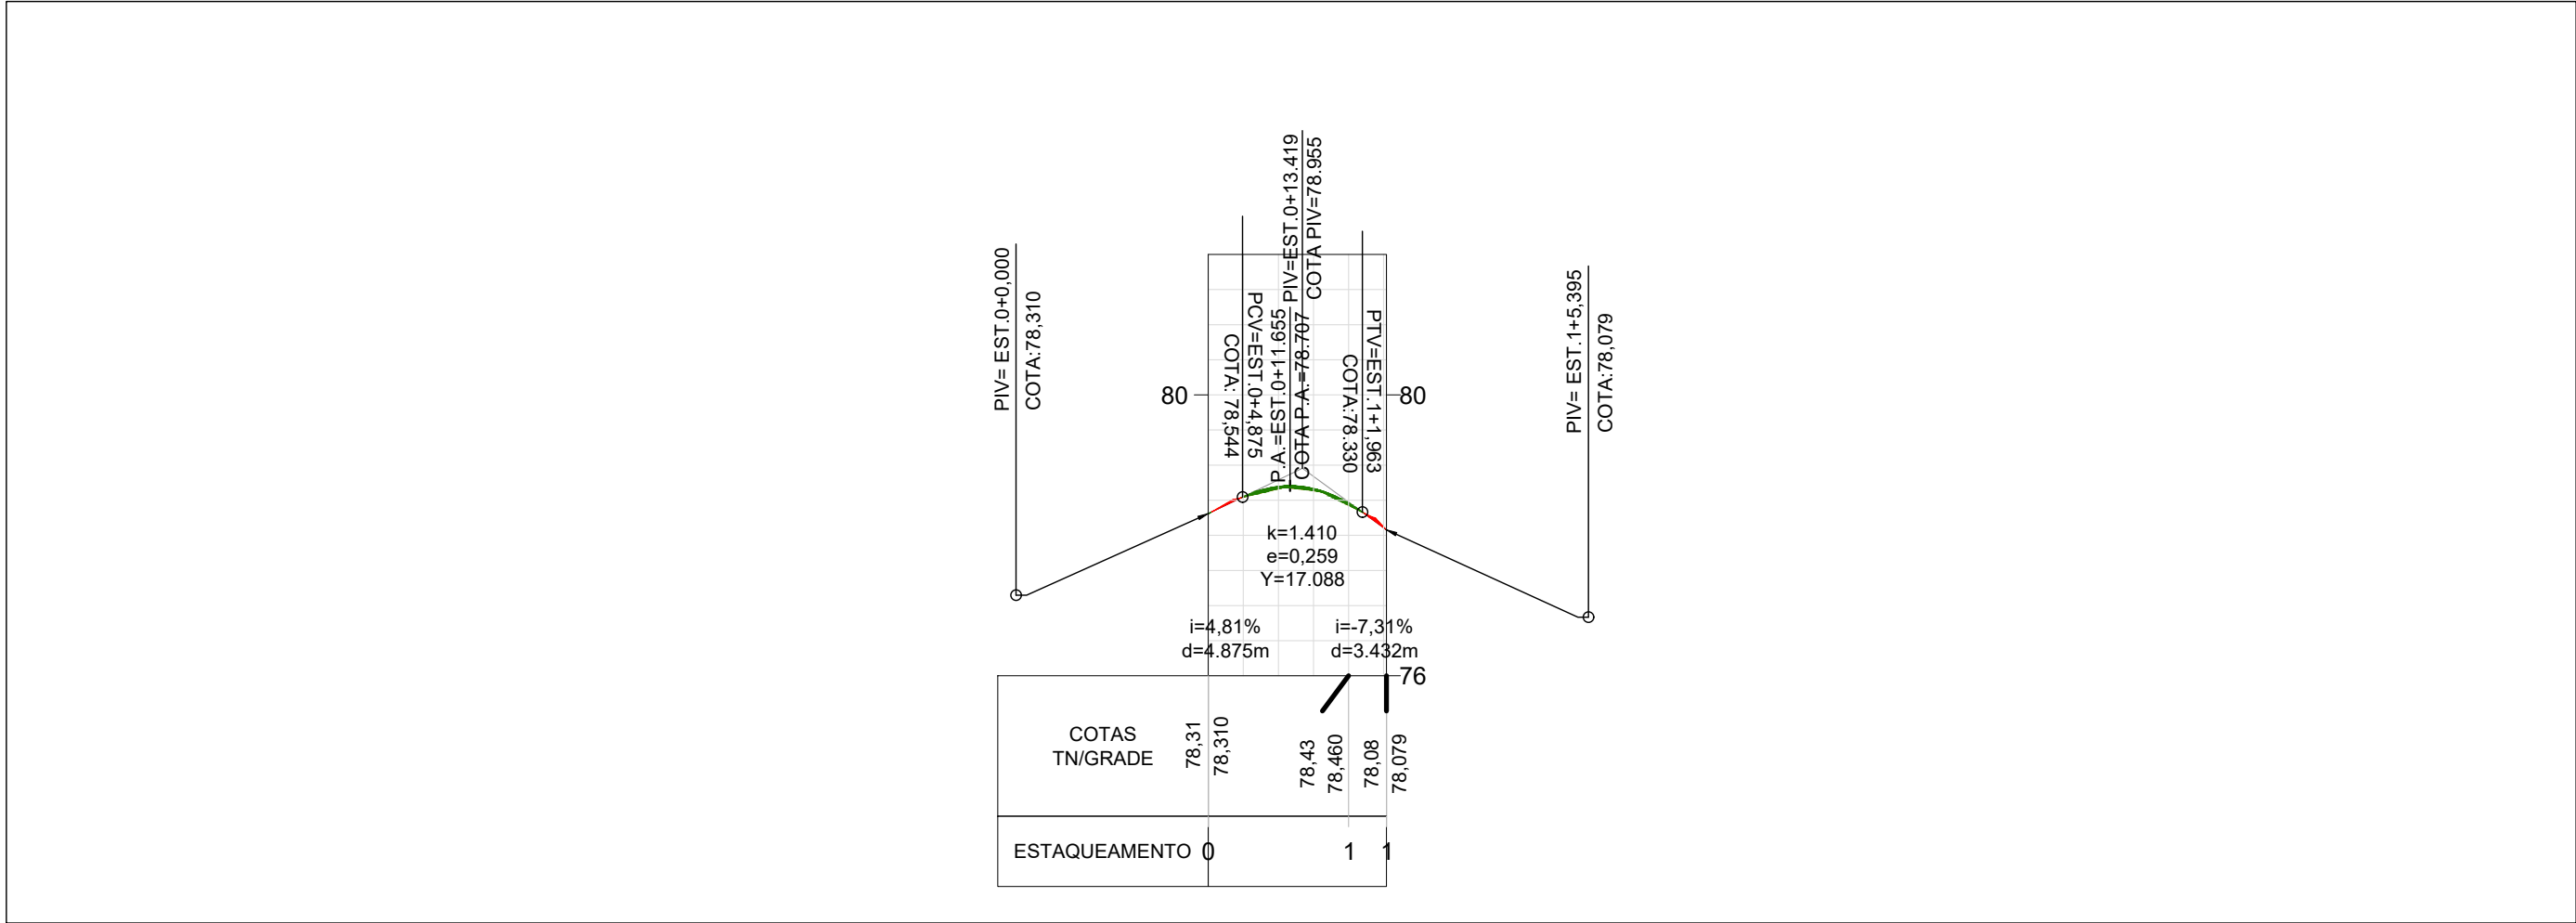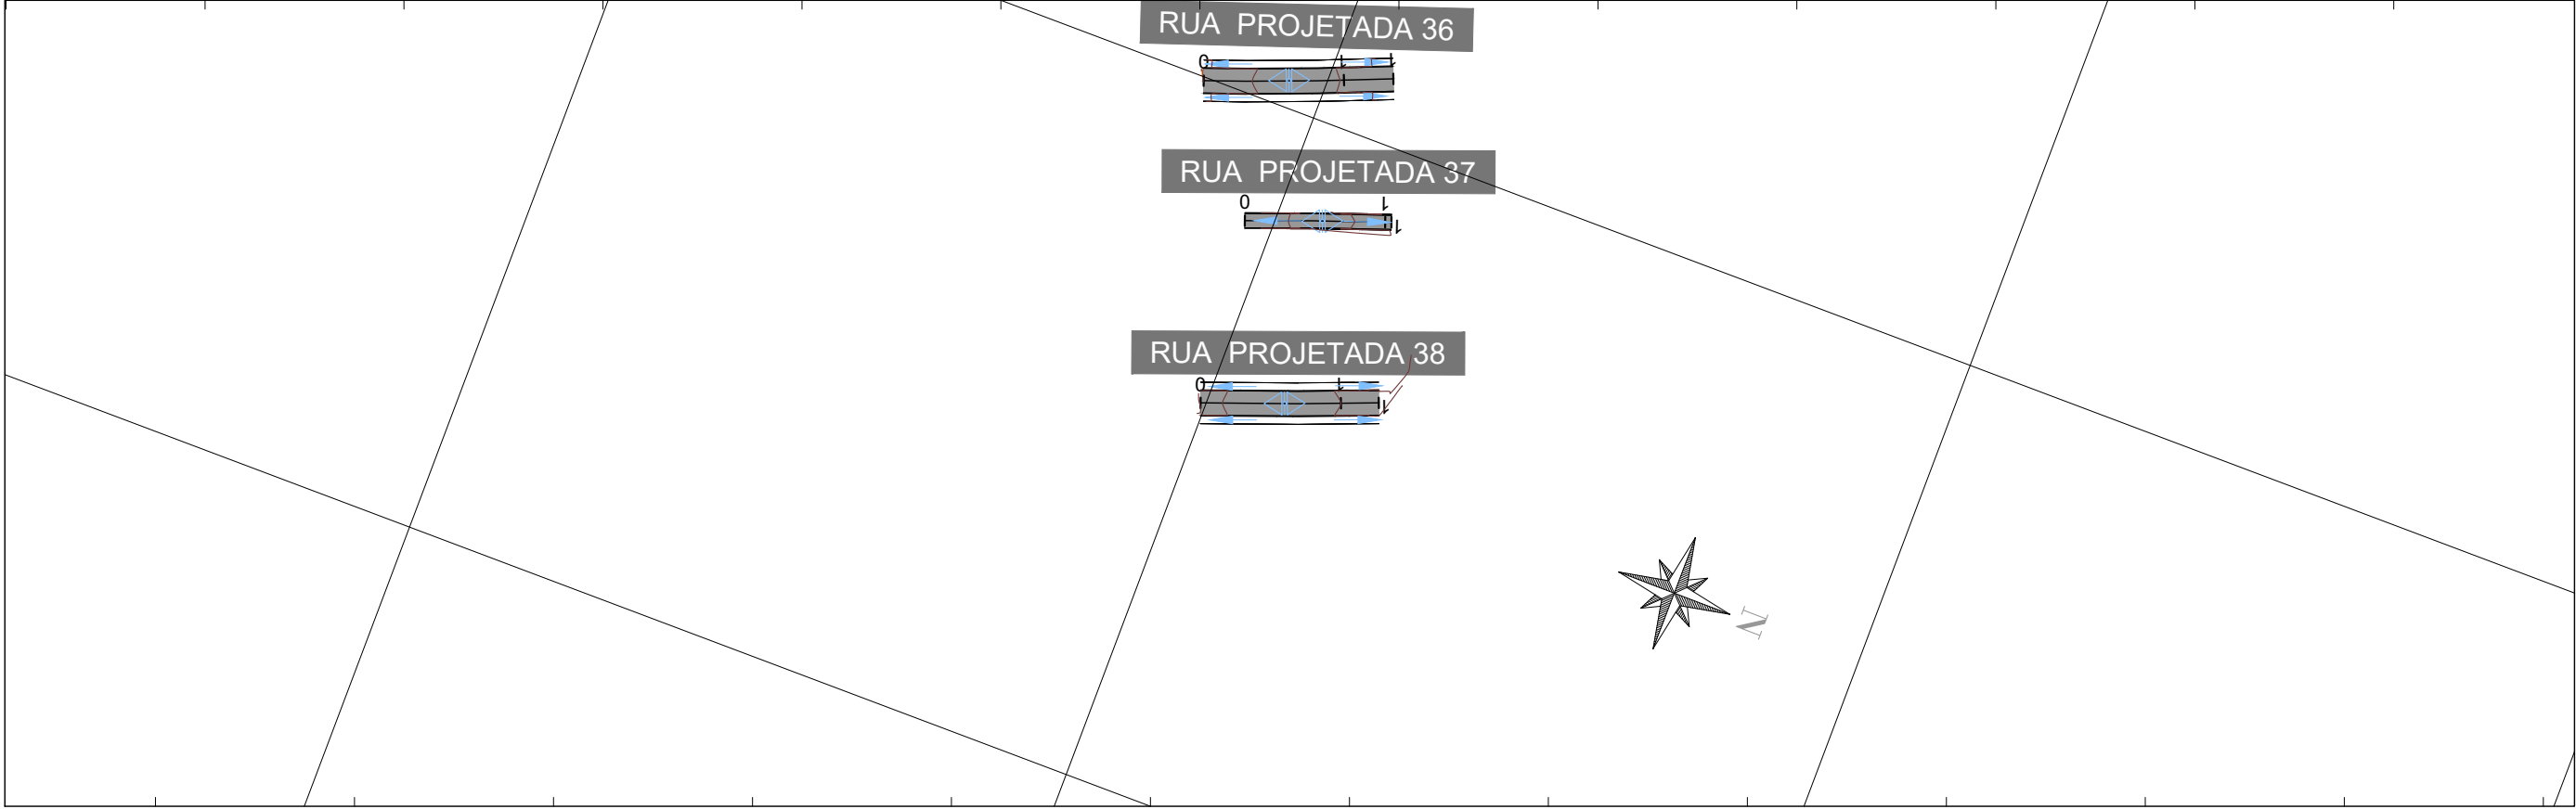

LEGENDA (PLANTA):	
	LIMITES DO LEVANTAMENTO PLANIMETRICO
	MEDIO-FIO PROJETADO
	CURVA DE NIVEL SECUNDARIA (MINOR)
	CURVA DE NIVEL SECUNDARIA (MAJOR)
	VIA PARA PAVIMENTAÇÃO

LEGENDA (PERFIL):	
	LIMITES DO LEVANTAMENTO PLANIMETRICO
	MEDIO-FIO PROJETADO
	CURVA DE NIVEL SECUNDARIA (MINOR)
	CURVA DE NIVEL SECUNDARIA (MAJOR)
	PROJEÇÃO DE REGIÕES SUJEITAS A ATERRO
	PROJEÇÃO DE REGIÕES SUJEITAS A CORTE

DRENAGEM SUPERFICIAL:	
	SENTIDO DO ESCOAMENTO SUPERFICIAL
	DIVISOR DE ÁGUAS



SECRETARIA MUNICIPAL DE INFRAESTRUTURA - SEMINFRA

VIAS LOCAIS PROJETADAS
LOCALIZAÇÃO: BENEDITO BENTES

PROJETO GEOMÉTRICO
PLANTA E PERFIL

DEZEMBRO / 2022 ESCALA INDICADA



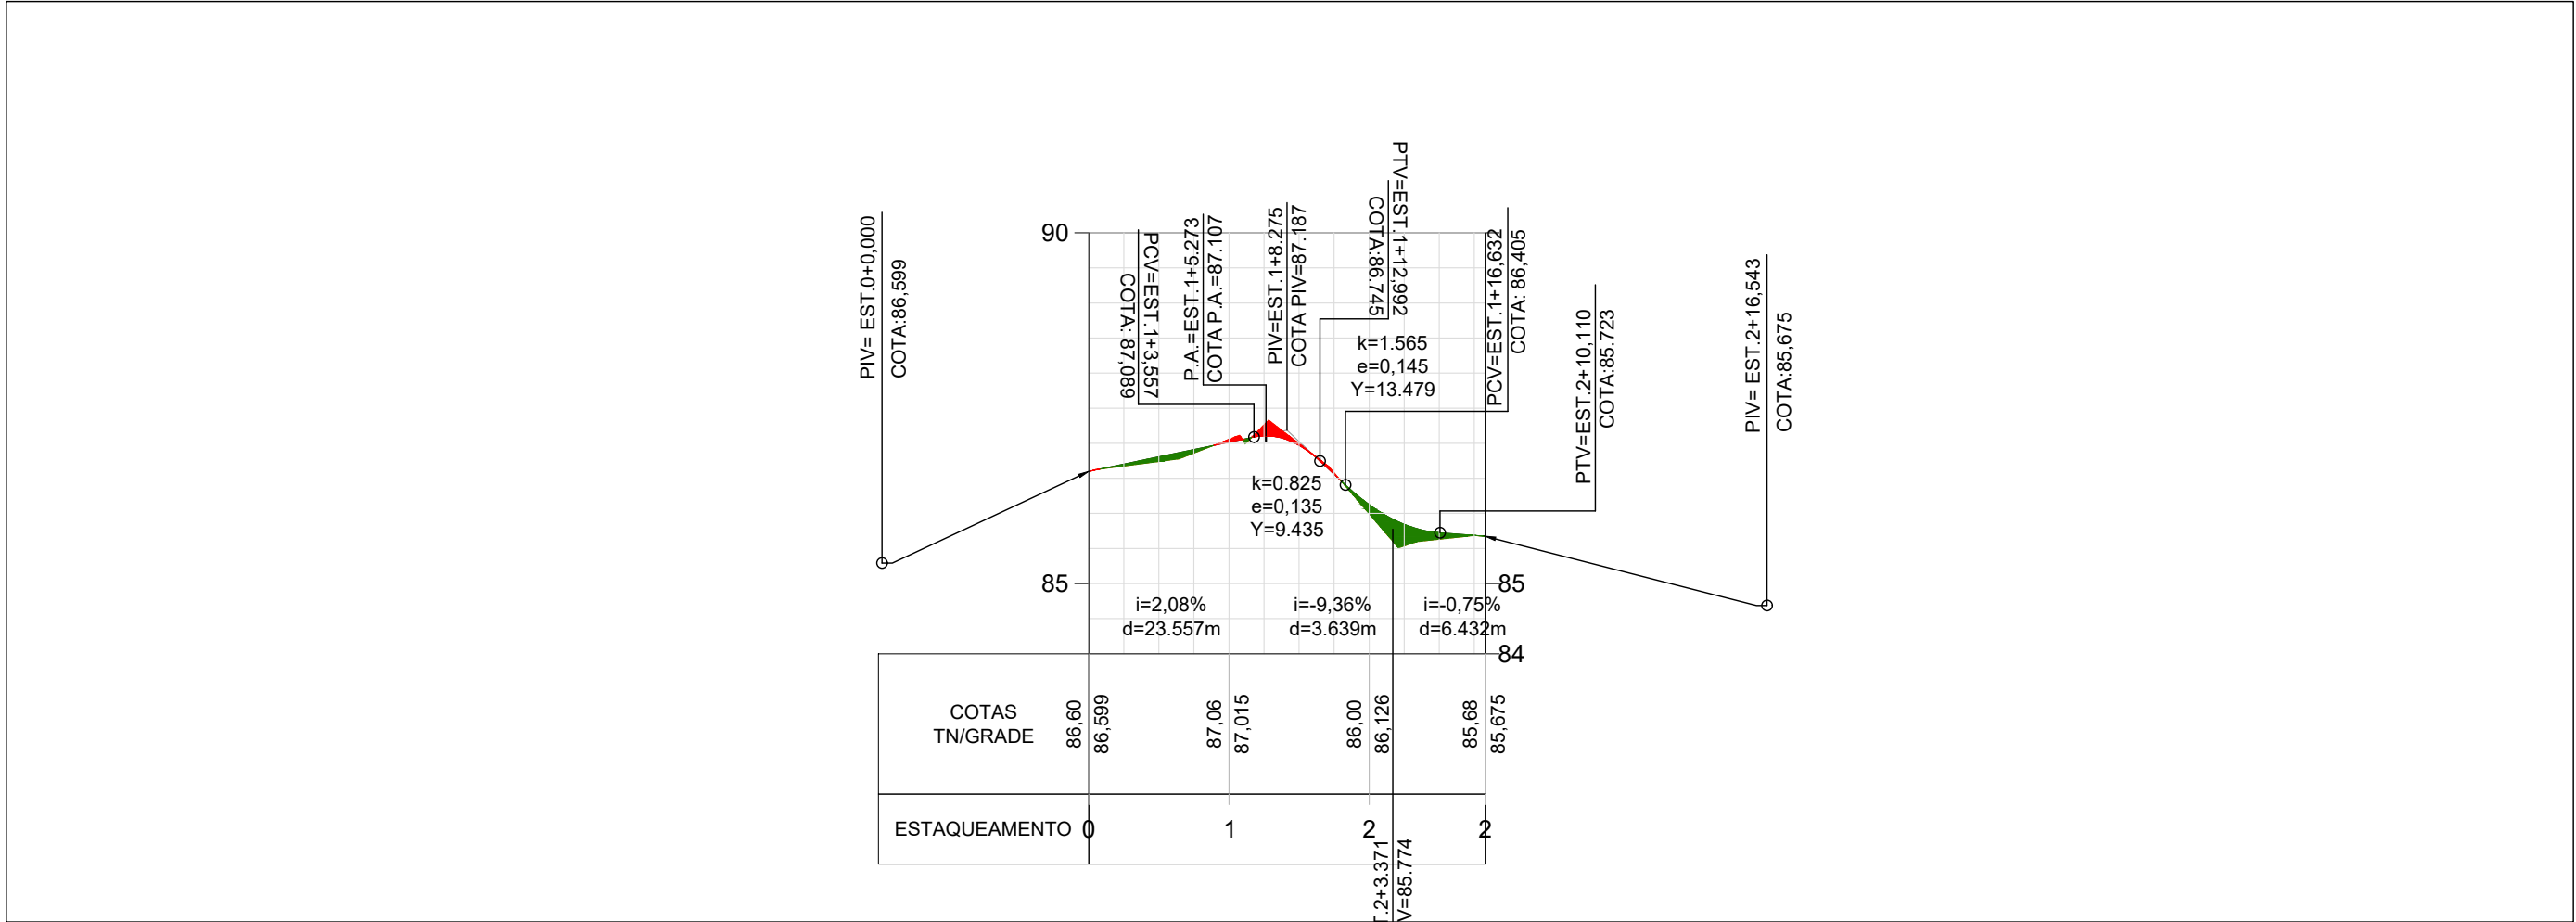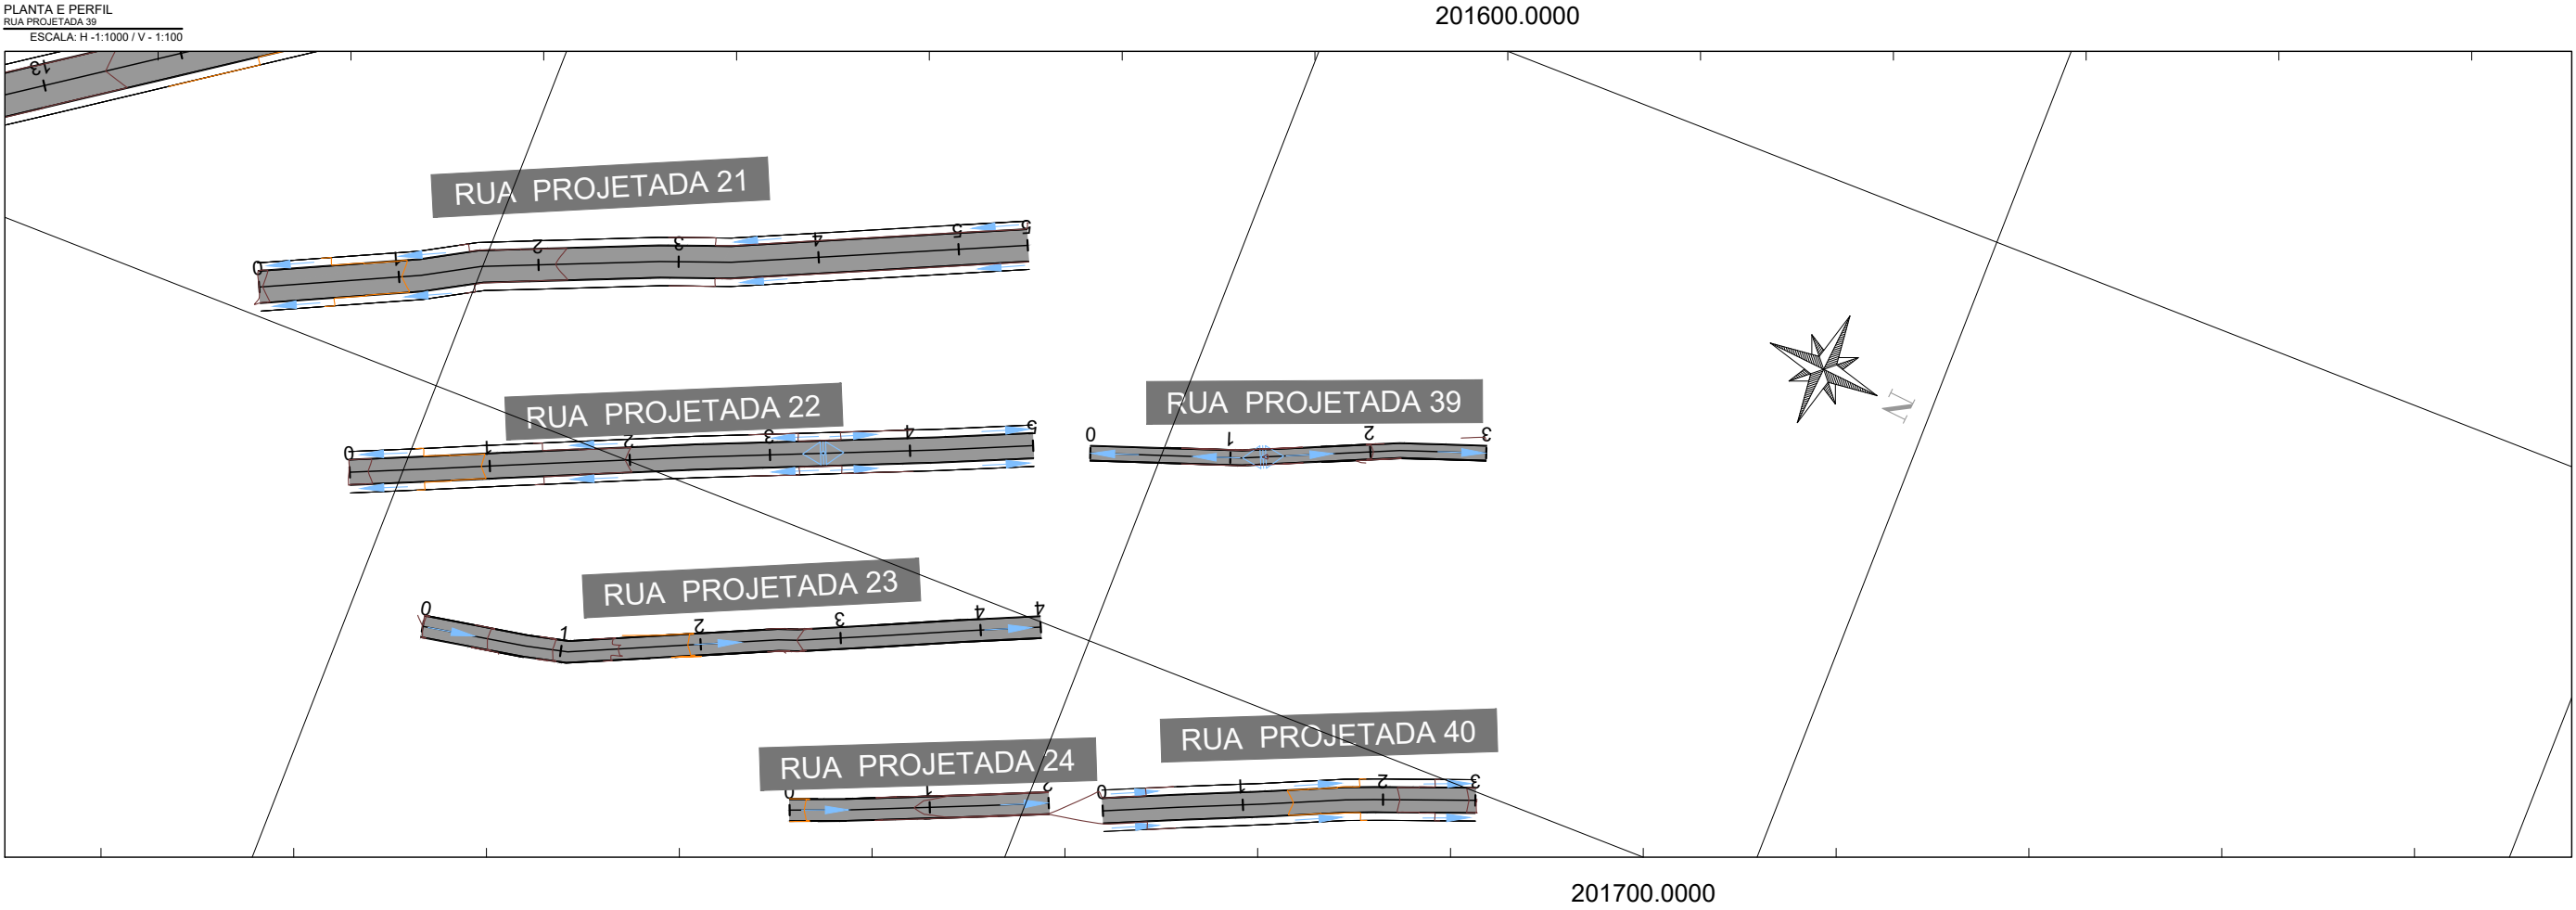



LEGENDA (PLANTA):	
	LIMITES DO LEVANTAMENTO PLANIMETRICO
	MEIO-FIO PROJETADO
	CURVA DE NIVEL SECUNDARIA (MINOR)
	CURVA DE NIVEL SECUNDARIA (MAJOR)
	VIA PARA PAVIMENTAÇÃO

LEGENDA (PERFIL):	
	LIMITES DO LEVANTAMENTO PLANIMETRICO
	MEIO-FIO PROJETADO
	CURVA DE NIVEL SECUNDARIA (MINOR)
	CURVA DE NIVEL SECUNDARIA (MAJOR)
	VIA PARA PAVIMENTAÇÃO

DRENAGEM SUPERFICIAL:	
	SENTIDO DO ESCOAMENTO SUPERFICIAL
	DIVISOR DE ÁGUAS

SECRETARIA MUNICIPAL DE INFRAESTRUTURA - SEMINFRA			
VIAS LOCAIS PROJETADAS		PROJETO GEOMÉTRICO	
LOCALIZAÇÃO: BENEDITO BENTES		PLANTA E PERFIL	
DEZEMBRO / 2022		ESCALA INDICADA	



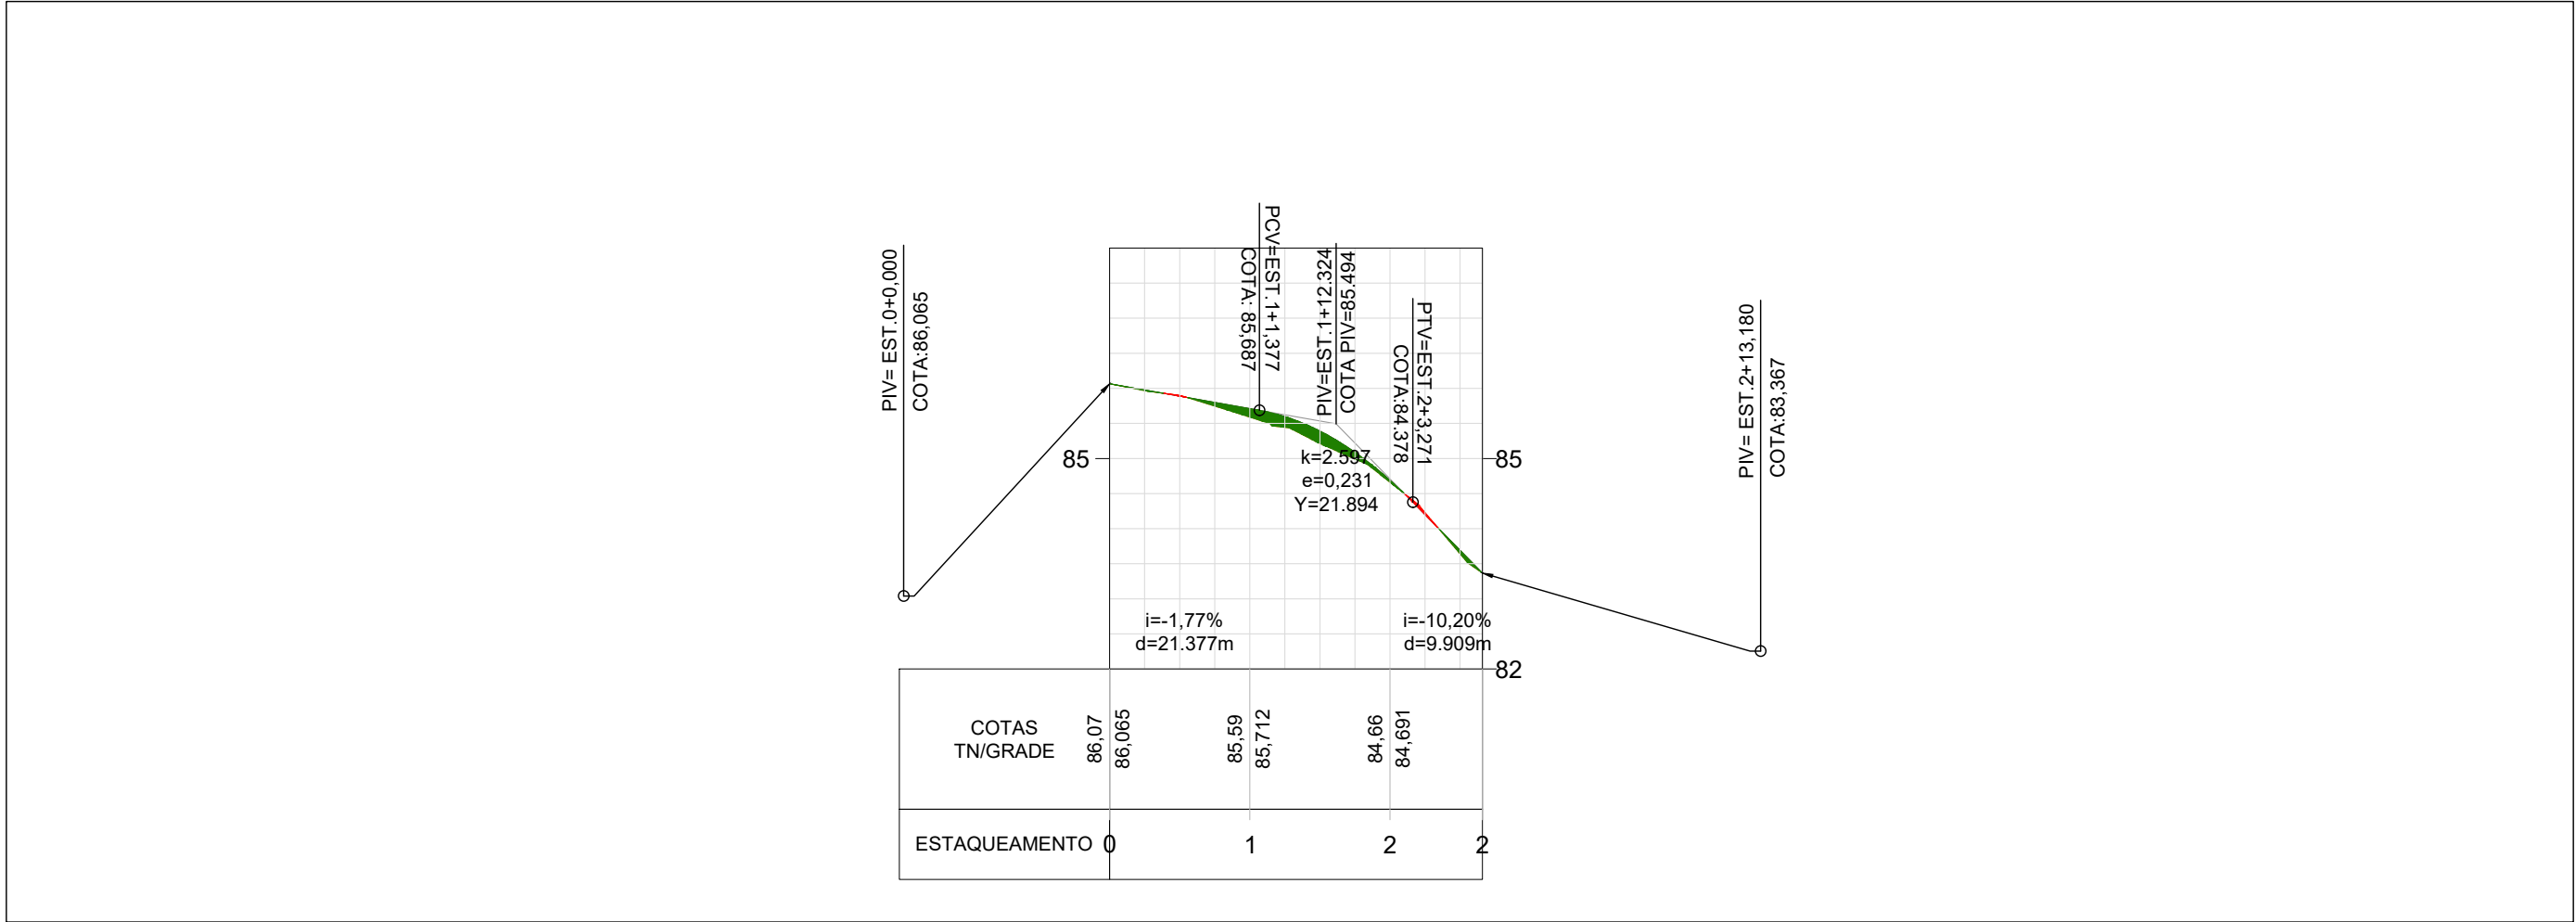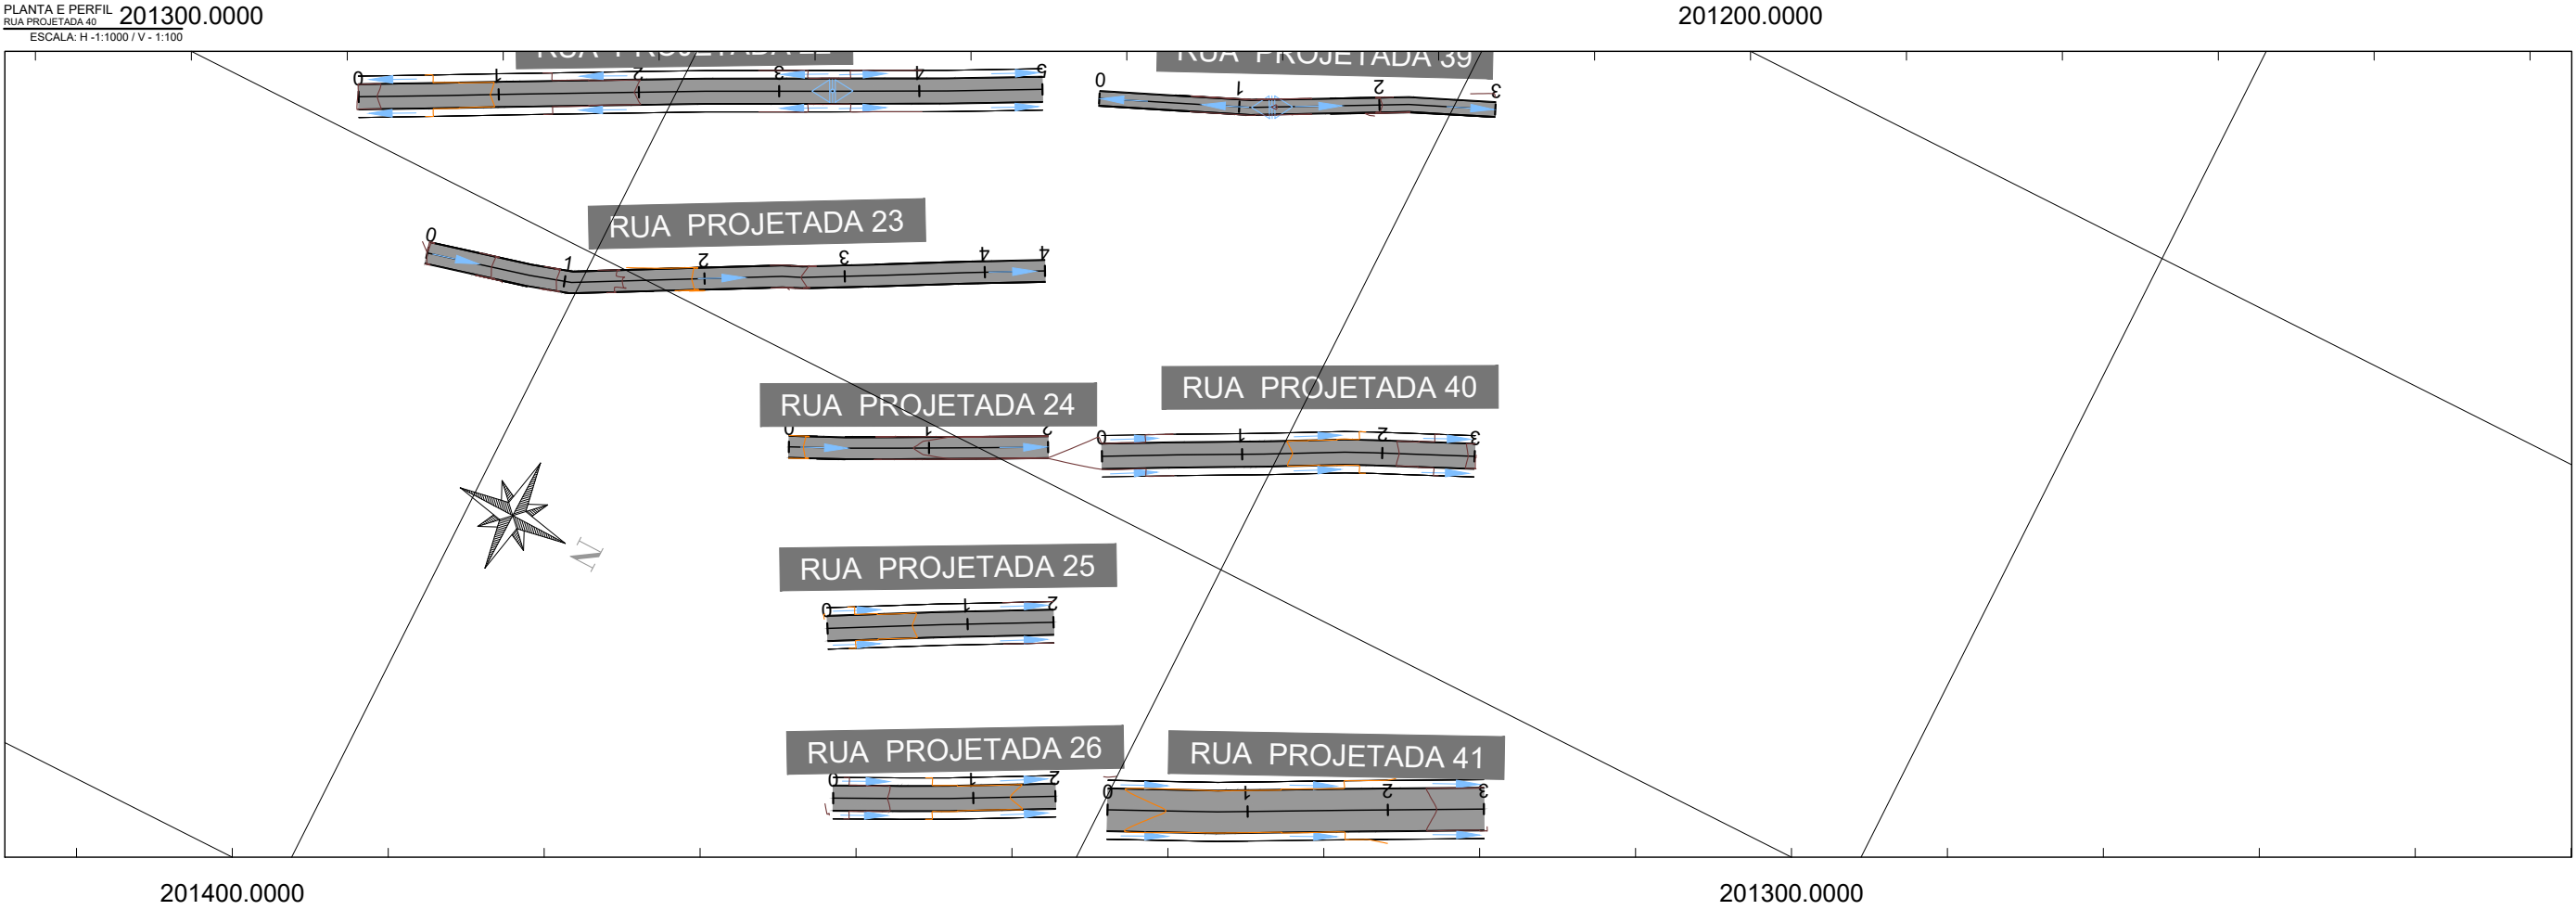

LEGENDA (PLANTA):	
	LIMITES DO LEVANTAMENTO PLANIMETRICO
	MEIO-FIO PROJETADO
	CURVA DE NIVEL SECUNDARIA (MINOR)
	CURVA DE NIVEL PRINCIPAL (MAJOR)
	VIA PARA PAVIMENTAÇÃO

LEGENDA (PERFIL):	
	LIMITES DO LEVANTAMENTO PLANIMETRICO
	MEIO-FIO PROJETADO
	CURVA DE NIVEL SECUNDARIA (MINOR)
	CURVA DE NIVEL PRINCIPAL (MAJOR)
	PROJEÇÃO DE REGIÕES SUJEITAS A ATERRO
	PROJEÇÃO DE REGIÕES SUJEITAS A CORTE

DRENAGEM SUPERFICIAL:	
	SENTIDO DO ESCOAMENTO SUPERFICIAL
	DIVISOR DE ÁGUAS



SECRETARIA MUNICIPAL DE INFRAESTRUTURA - SEMINFRA

VIAS LOCAIS PROJETADAS
LOCALIZAÇÃO: BENEDITO BENTES

PROJETO GEOMÉTRICO
PLANTA E PERFIL

DEZEMBRO / 2022 ESCALA INDICADA



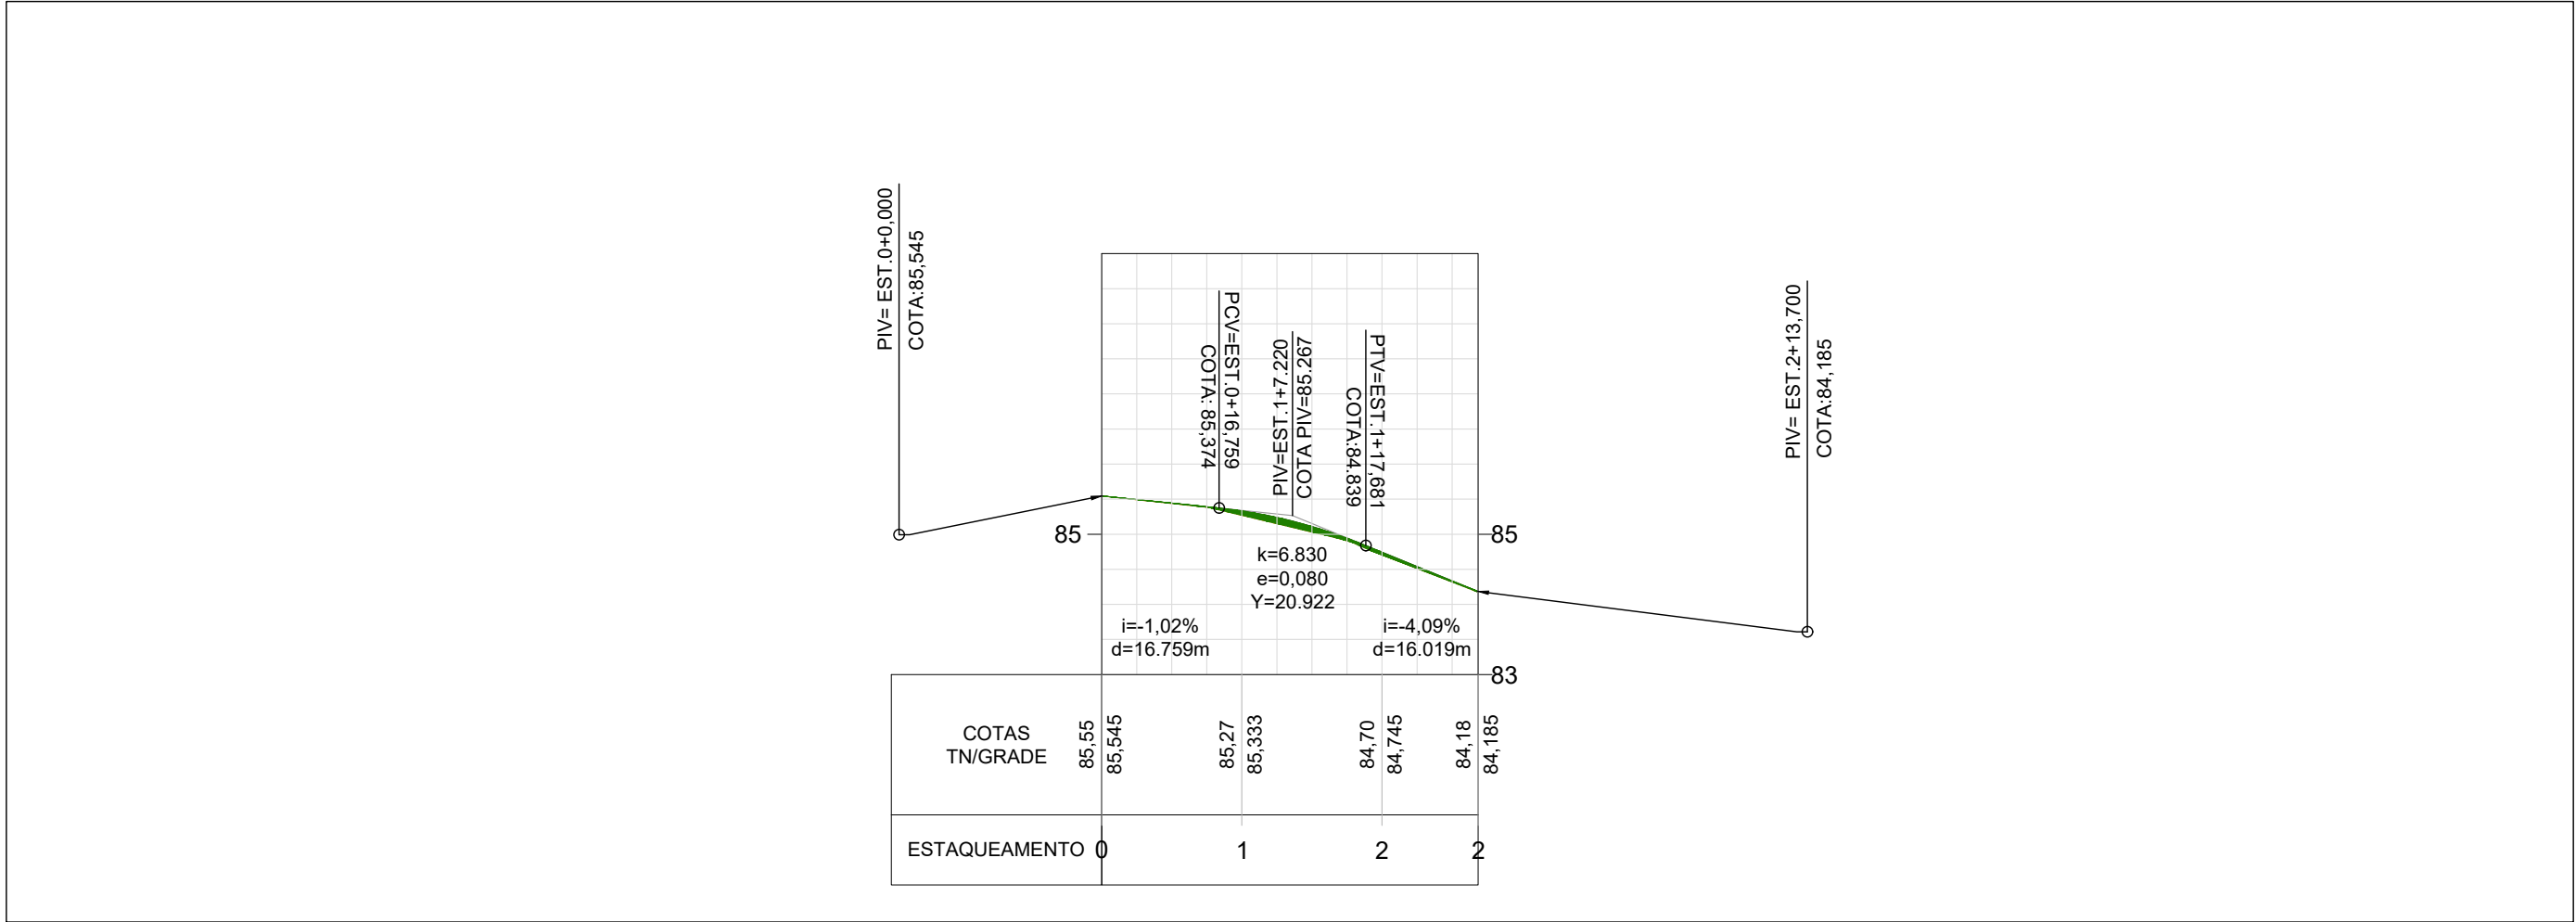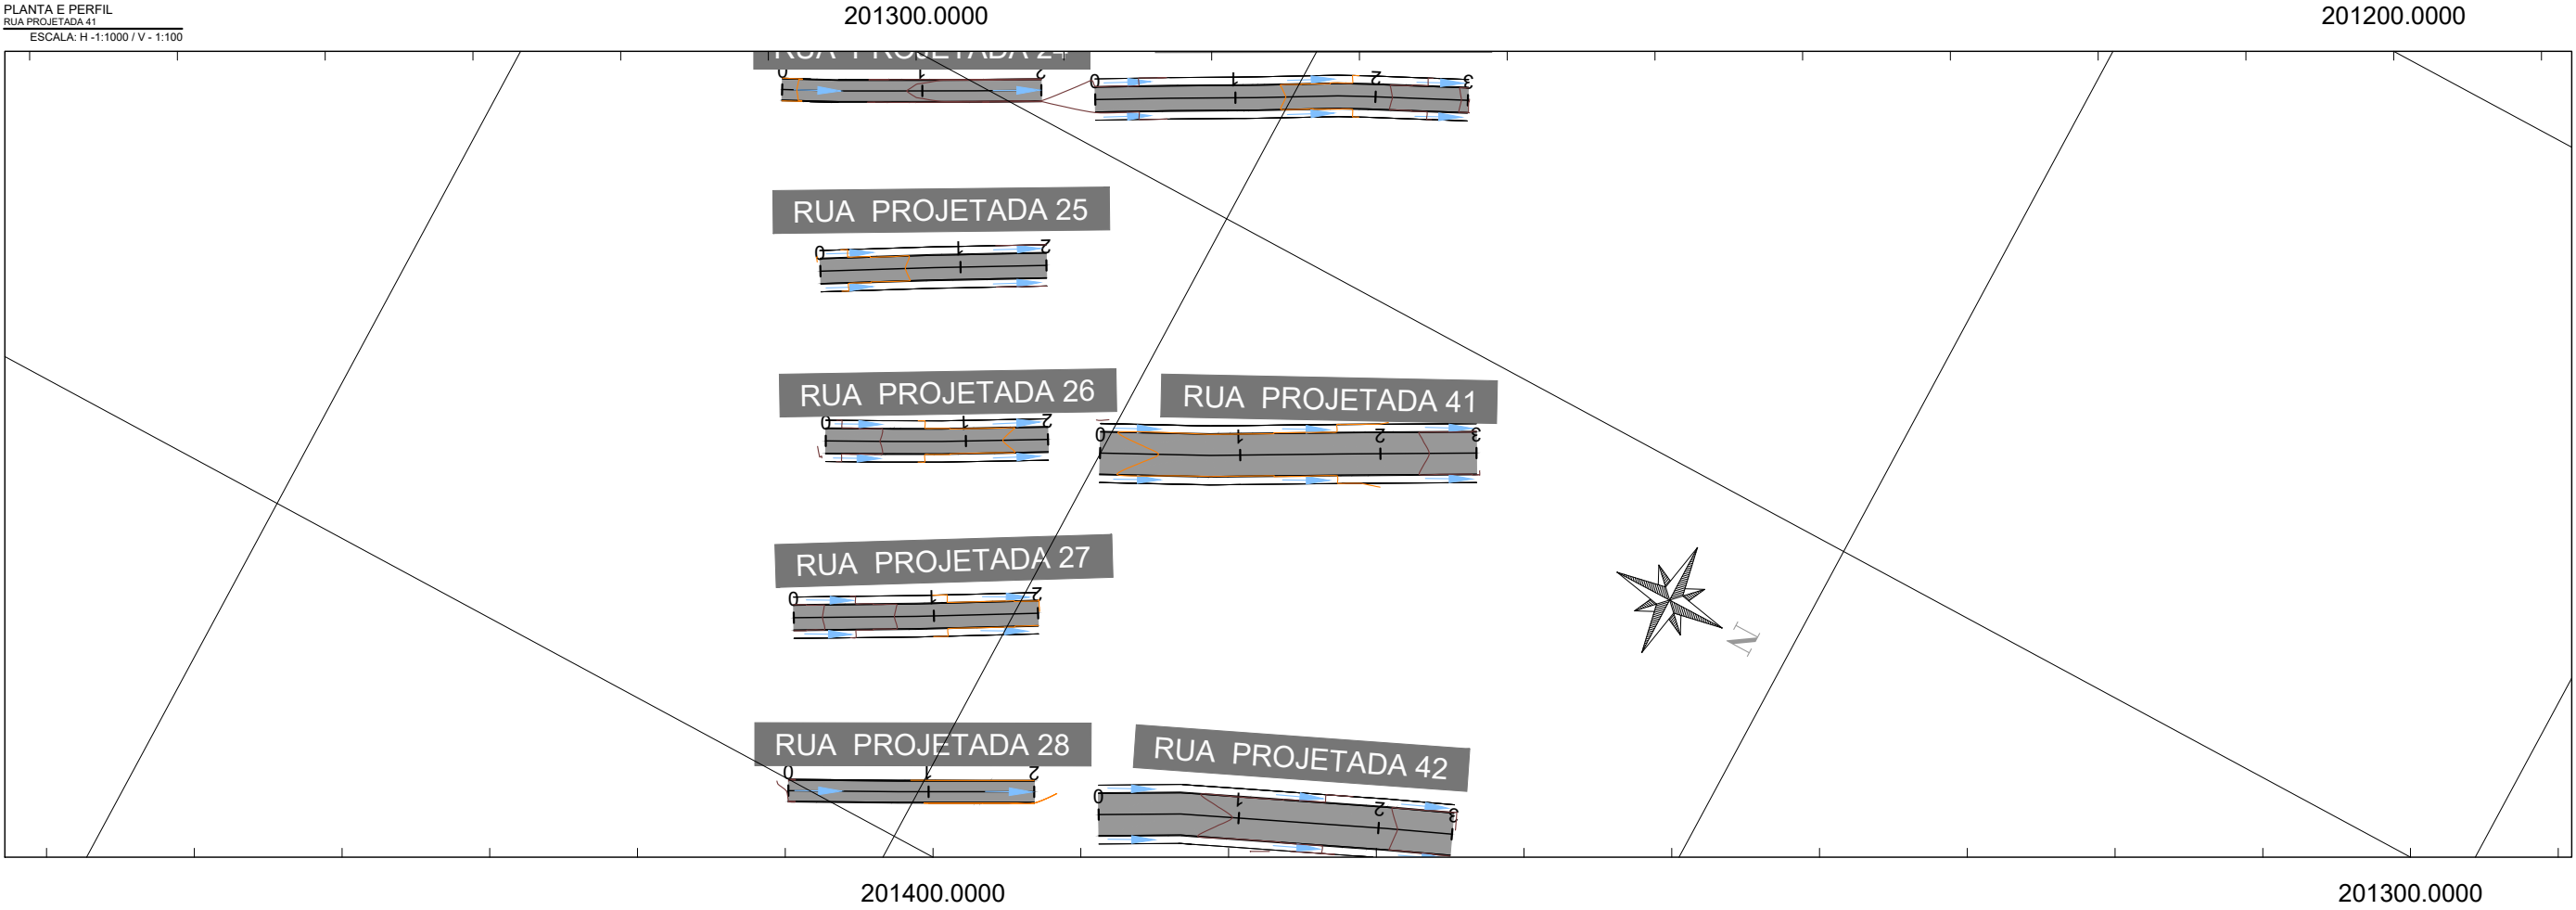

LEGENDA (PLANTA):	
	LIMITES DO LEVANTAMENTO PLANALTIMETRICO
	MEIO-FIO PROJETADO
	CURVA DE NIVEL SECUNDARIA (MINOR)
	CURVA DE NIVEL PRINCIPAL (MAJOR)
	VIA PARA PAVIMENTAÇÃO

LEGENDA (PERFIL):	
	LIMITES DO LEVANTAMENTO PLANALTIMETRICO
	MEIO-FIO PROJETADO
	CURVA DE NIVEL SECUNDARIA (MINOR)
	PROJEÇÃO DE REGIÕES SUJEITAS A ATERRO
	PROJEÇÃO DE REGIÕES SUJEITAS A CORTE

DRENAGEM SUPERFICIAL:	
	SENTIDO DO ESCOAMENTO SUPERFICIAL
	DIVISOR DE ÁGUAS

SECRETARIA MUNICIPAL DE INFRAESTRUTURA - SEMINFRA

VIAS LOCAIS PROJETADAS
LOCALIZAÇÃO: BENEDITO BENTES

PROJETO GEOMÉTRICO
PLANTA E PERFIL

DEZEMBRO / 2022 ESCALA INDICADA





PLANTA E PERFIL
RUA PROJ. 30
201400.0000
ESCALA: H - 1:1000 / V - 1:100

8941700.0000

201500.0000

201300.0000

201400.0000

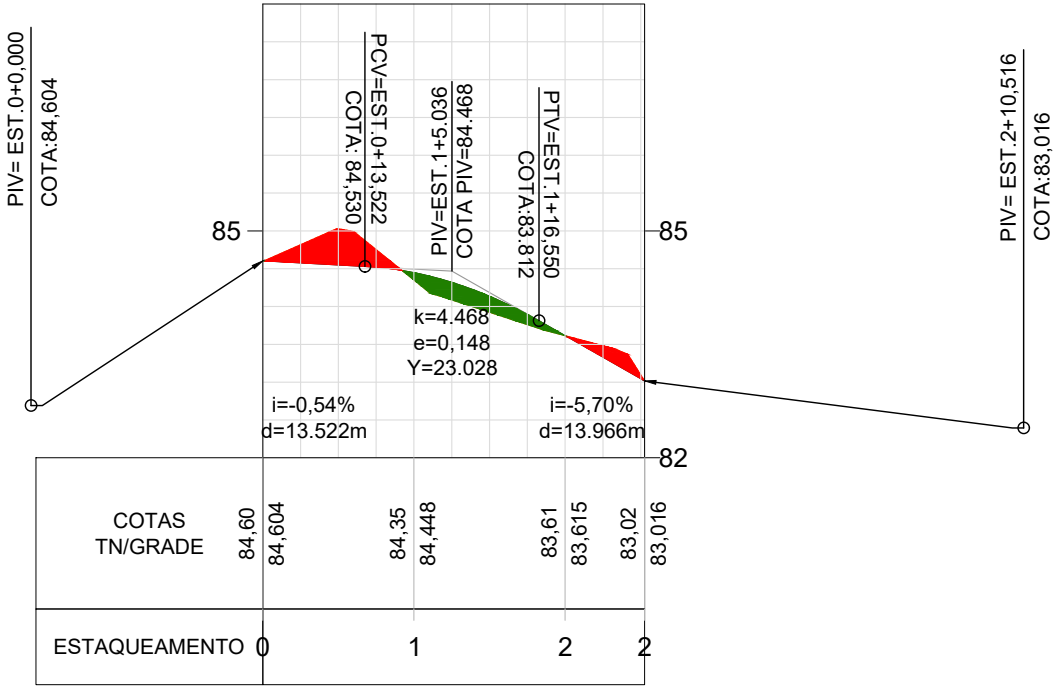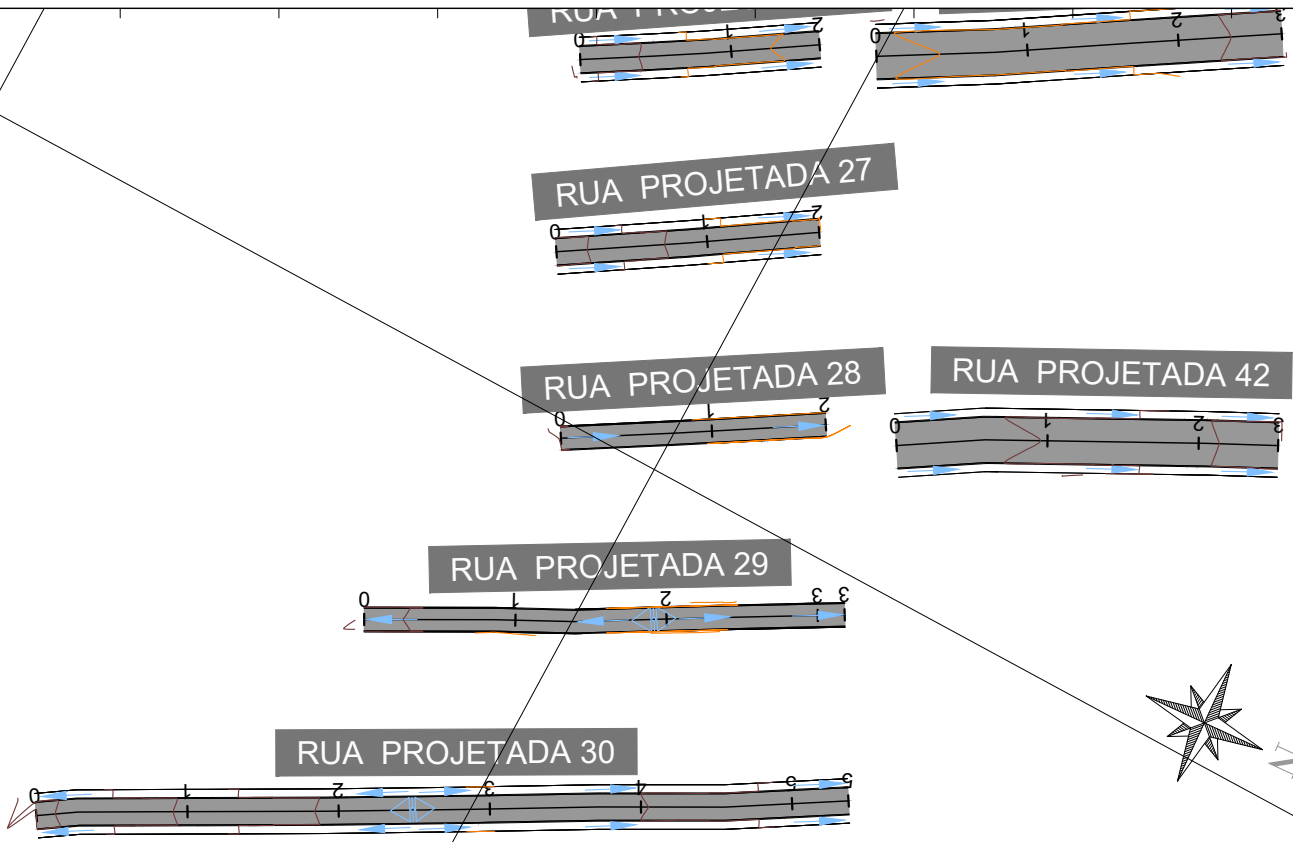

LEGENDA (PLANTA):	
	LIMITES DO LEVANTAMENTO PLANIMETRICO
	MEIO-FIO PROJETADO
	CURVA DE NIVEL SECUNDARIA (MINOR)
	CURVA DE NIVEL PRINCIPAL (MAJOR)
	VIA PARA PAVIMENTAÇÃO

LEGENDA (PERFIL):	
	LIMITES DO LEVANTAMENTO PLANIMETRICO
	MEIO-FIO PROJETADO
	CURVA DE NIVEL SECUNDARIA (MINOR)
	CURVA DE NIVEL PRINCIPAL (MAJOR)
	PROJEÇÃO DE REGIÕES SUJEITAS A ATERRO
	PROJEÇÃO DE REGIÕES SUJEITAS A CORTE

DRENAGEM SUPERFICIAL:	
	SENTIDO DO ESCOAMENTO SUPERFICIAL
	DIVISOR DE ÁGUAS



SECRETARIA MUNICIPAL DE INFRAESTRUTURA - SEMINFRA

VIAS LOCAIS PROJETADAS
LOCALIZAÇÃO: BENEDITO BENTES

PROJETO GEOMÉTRICO
PLANTA E PERFIL

DEZEMBRO / 2022 ESCALA INDICADA



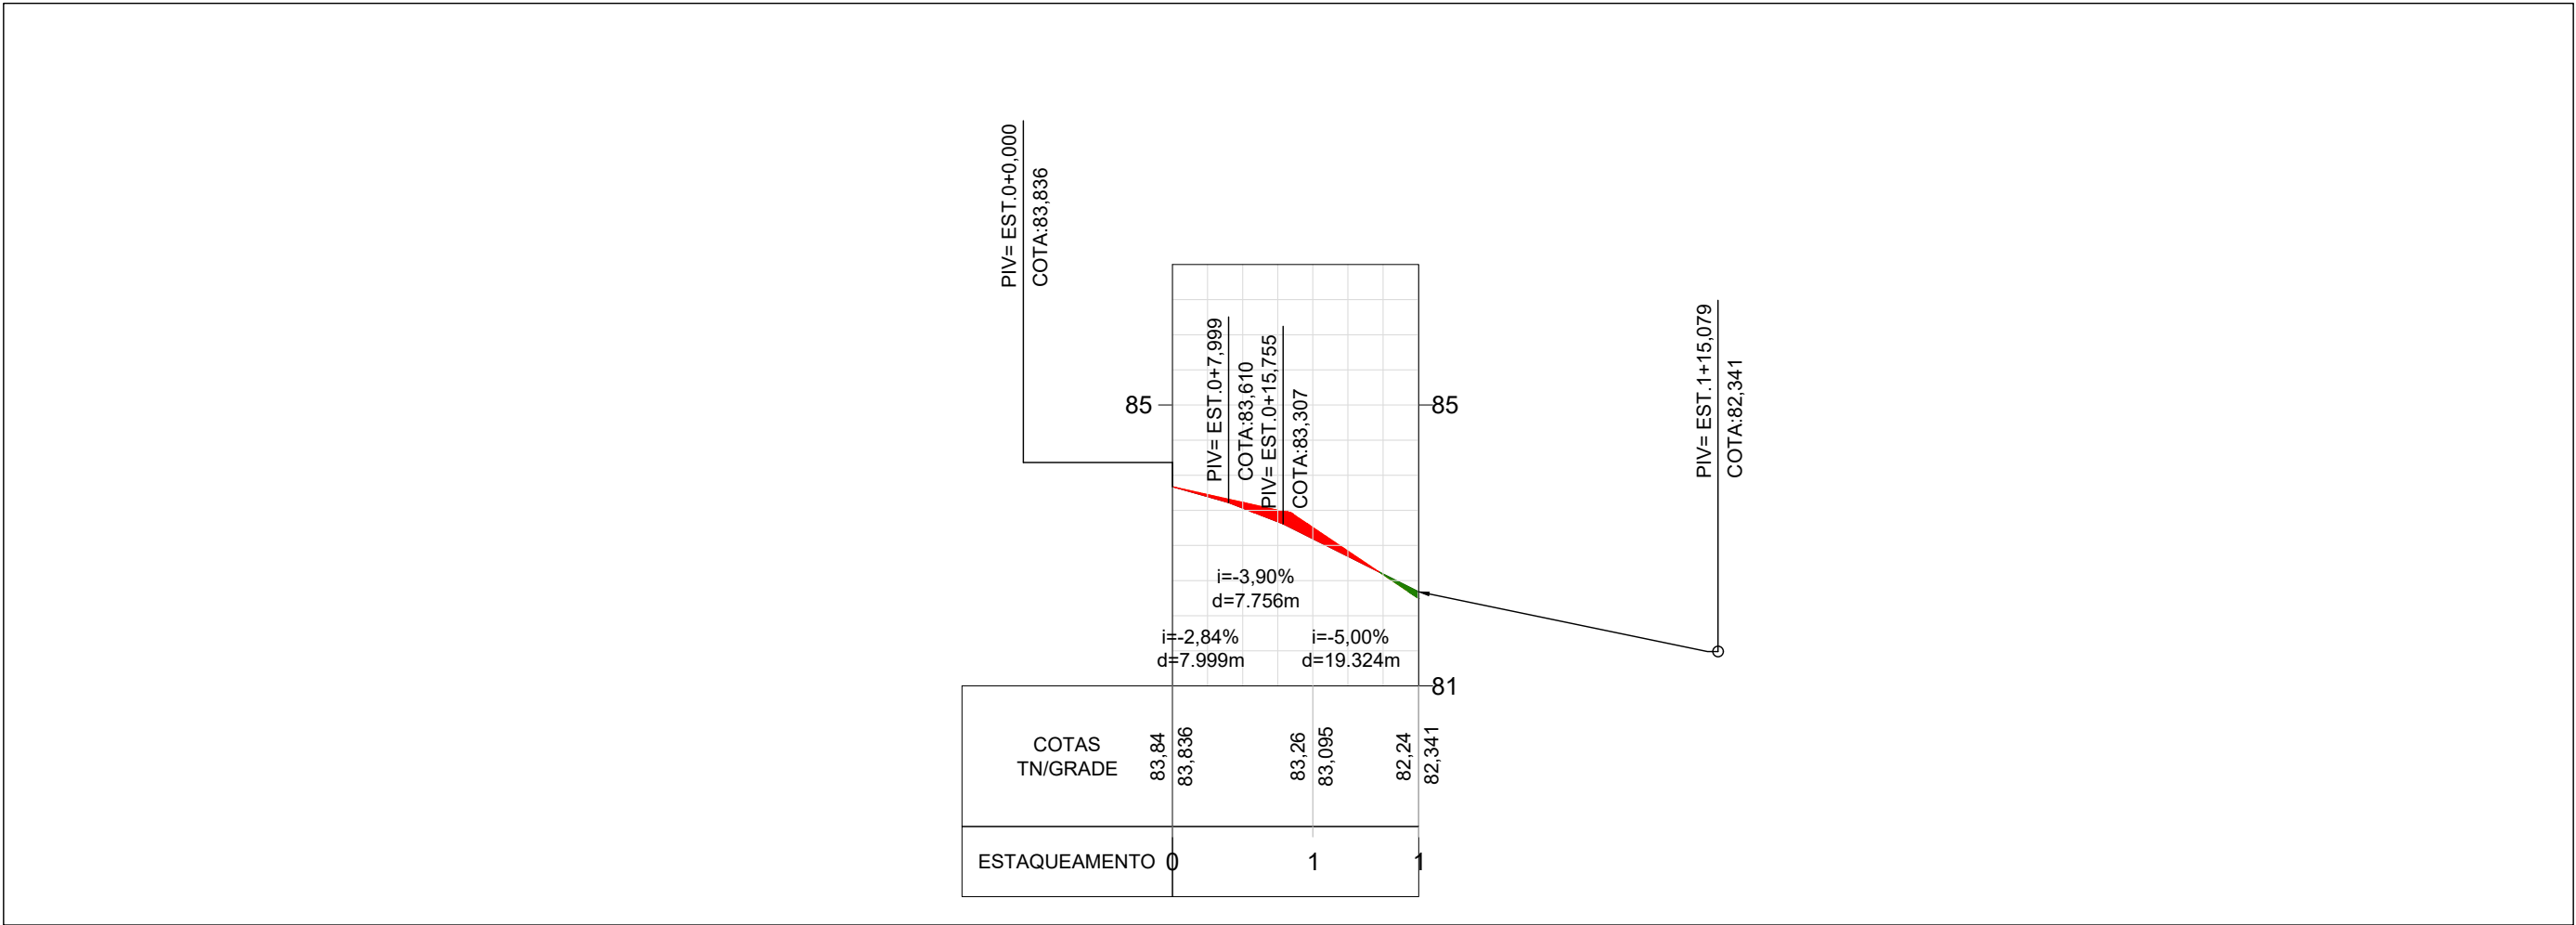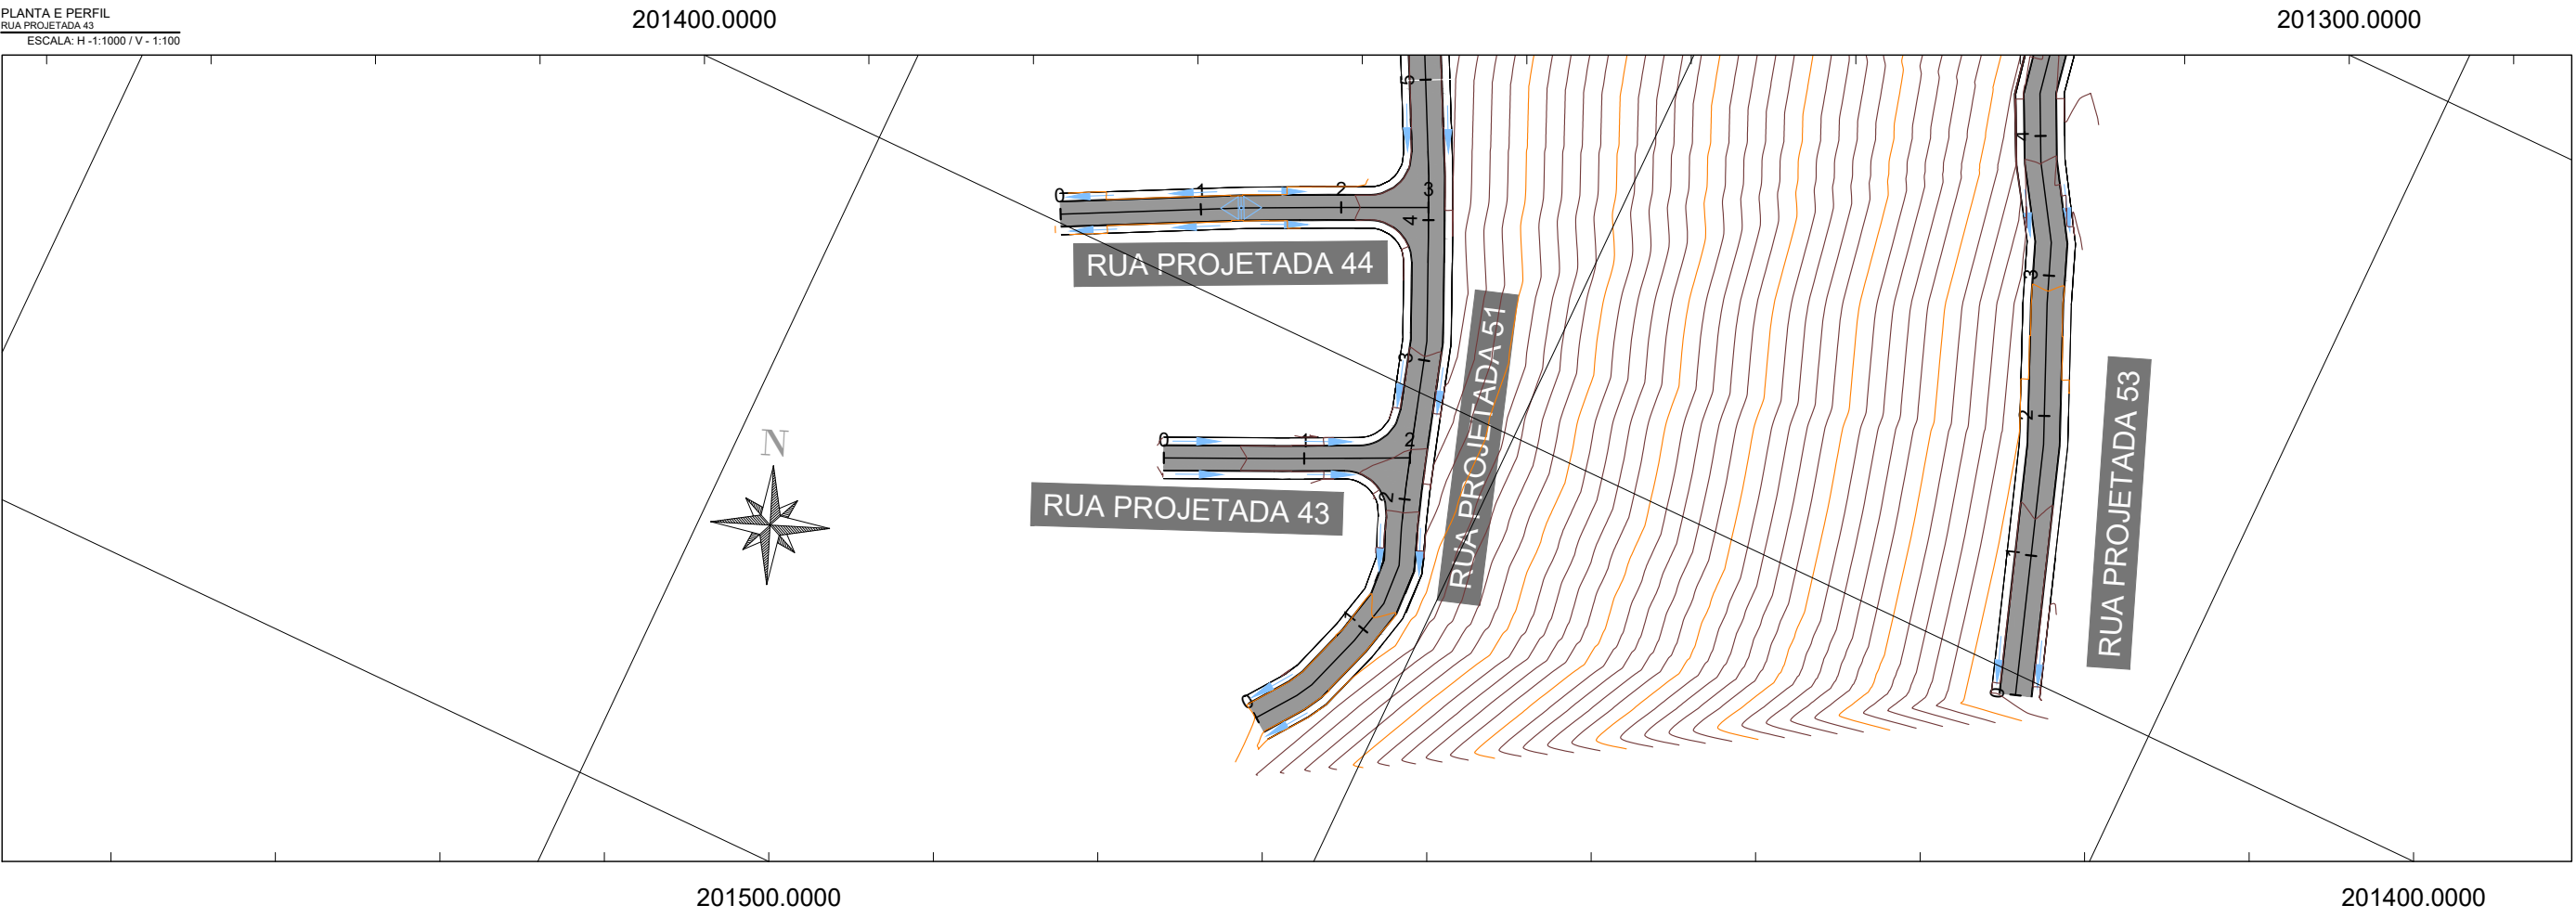



LEGENDA (PLANTA):	
	LIMITES DO LEVANTAMENTO PLANIMETRICO
	MEIO-FIO PROJETADO
	CURVA DE NIVEL SECUNDARIA (MINOR)
	CURVA DE NIVEL PRINCIPAL (MAJOR)
	VIA PARA PAVIMENTAÇÃO

LEGENDA (PERFIL):	
	LIMITES DO LEVANTAMENTO PLANIMETRICO
	MEIO-FIO PROJETADO
	CURVA DE NIVEL SECUNDARIA (MINOR)
	CURVA DE NIVEL PRINCIPAL (MAJOR)
	PROJEÇÃO DE REGIÕES SUJEITAS A ATERRO
	PROJEÇÃO DE REGIÕES SUJEITAS A CORTE

DRENAGEM SUPERFICIAL:	
	SENTIDO DO ESCOAMENTO SUPERFICIAL
	DIVISOR DE ÁGUAS

SECRETARIA MUNICIPAL DE INFRAESTRUTURA - SEMINFRA			
VIAS LOCAIS PROJETADAS LOCALIZAÇÃO: BENEDITO BENTES		PROJETO GEOMÉTRICO PLANTA E PERFIL	
DEZEMBRO / 2022		ESCALA INDICADA	



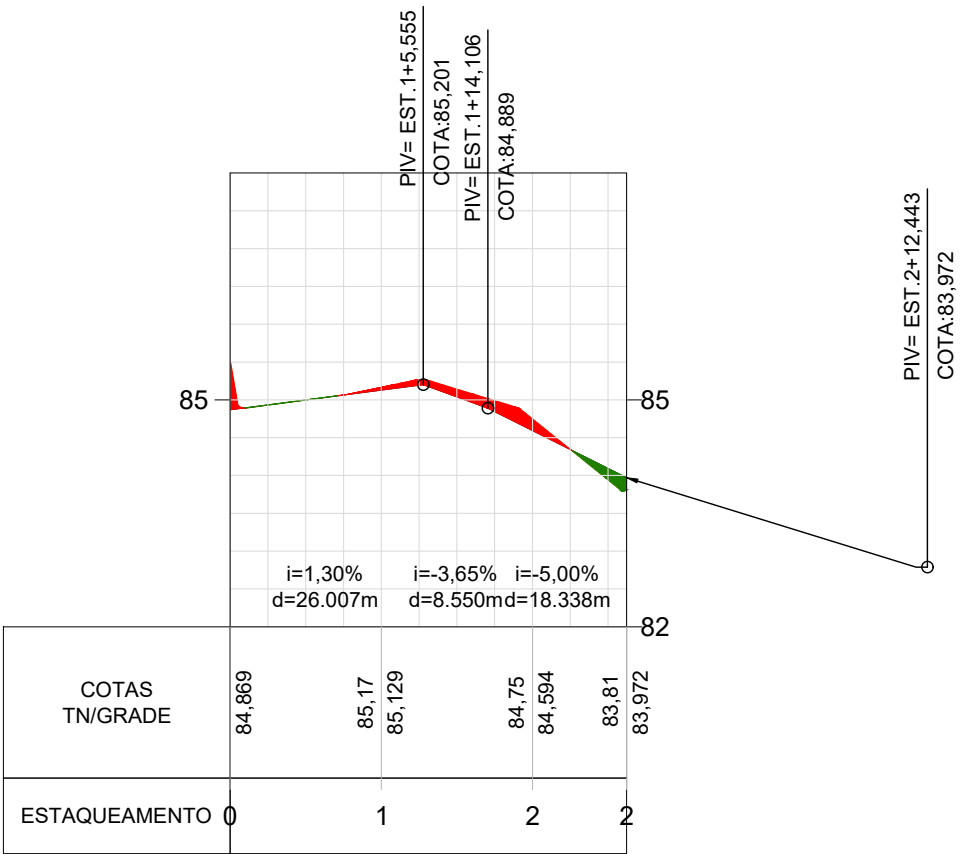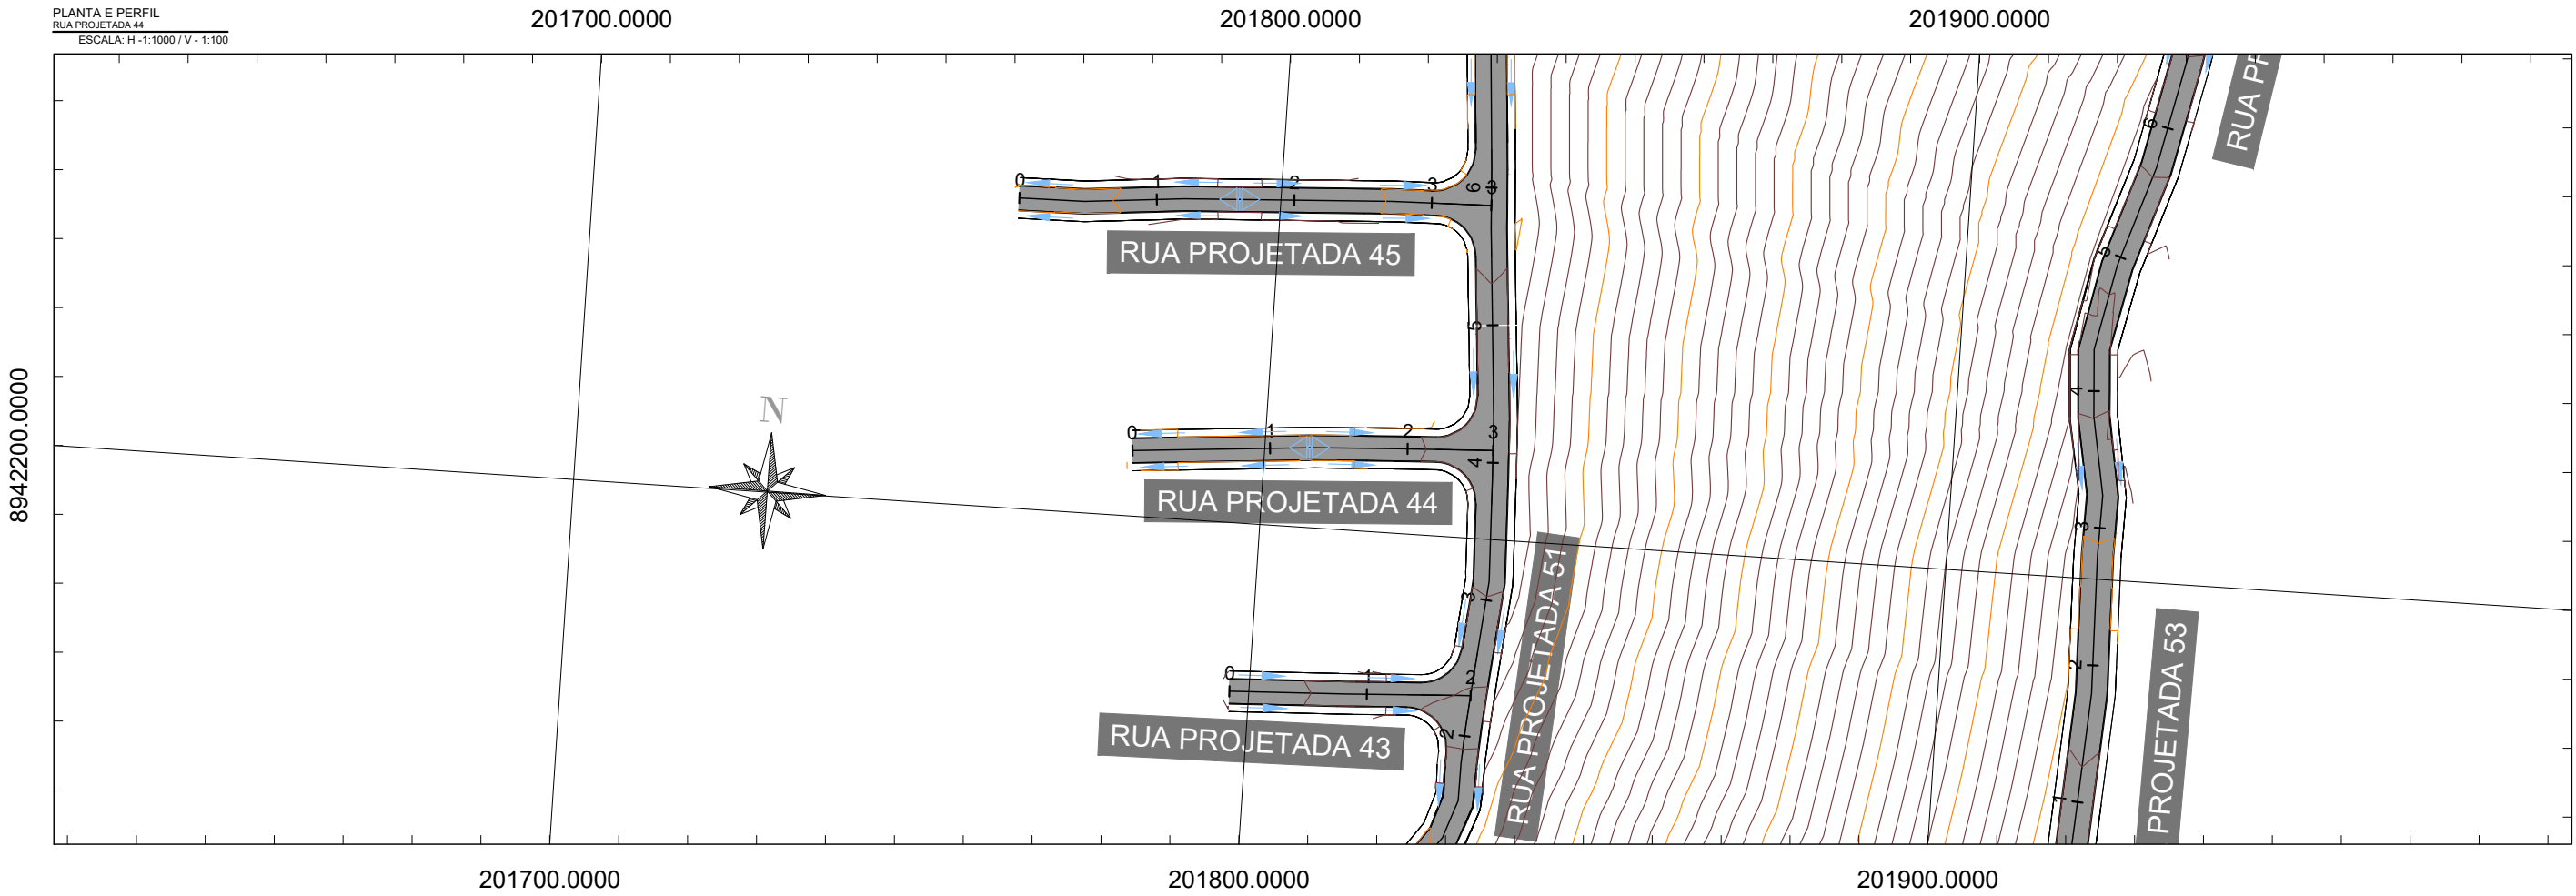

LEGENDA (PLANTA):	
	LIMITES DO LEVANTAMENTO PLANIMETRICO
	MEIO-FIO PROJETADO
	CURVA DE NIVEL SECUNDARIA (MINOR)
	CURVA DE NIVEL PRINCIPAL (MAJOR)
	VIA PARA PAVIMENTAÇÃO

LEGENDA (PERFIL):	
	LIMITES DO LEVANTAMENTO PLANIMETRICO
	MEIO-FIO PROJETADO
	CURVA DE NIVEL SECUNDARIA (MINOR)
	CURVA DE NIVEL PRINCIPAL (MAJOR)
	VIA PARA PAVIMENTAÇÃO

DRENAGEM SUPERFICIAL:	
	SENTIDO DO ESCOAMENTO SUPERFICIAL
	DIVISOR DE ÁGUAS



SECRETARIA MUNICIPAL DE INFRAESTRUTURA - SEMINFRA

VIAS LOCAIS PROJETADAS
LOCALIZAÇÃO: BENEDITO BENTES

PROJETO GEOMÉTRICO
PLANTA E PERFIL

DEZEMBRO / 2022 ESCALA INDICADA



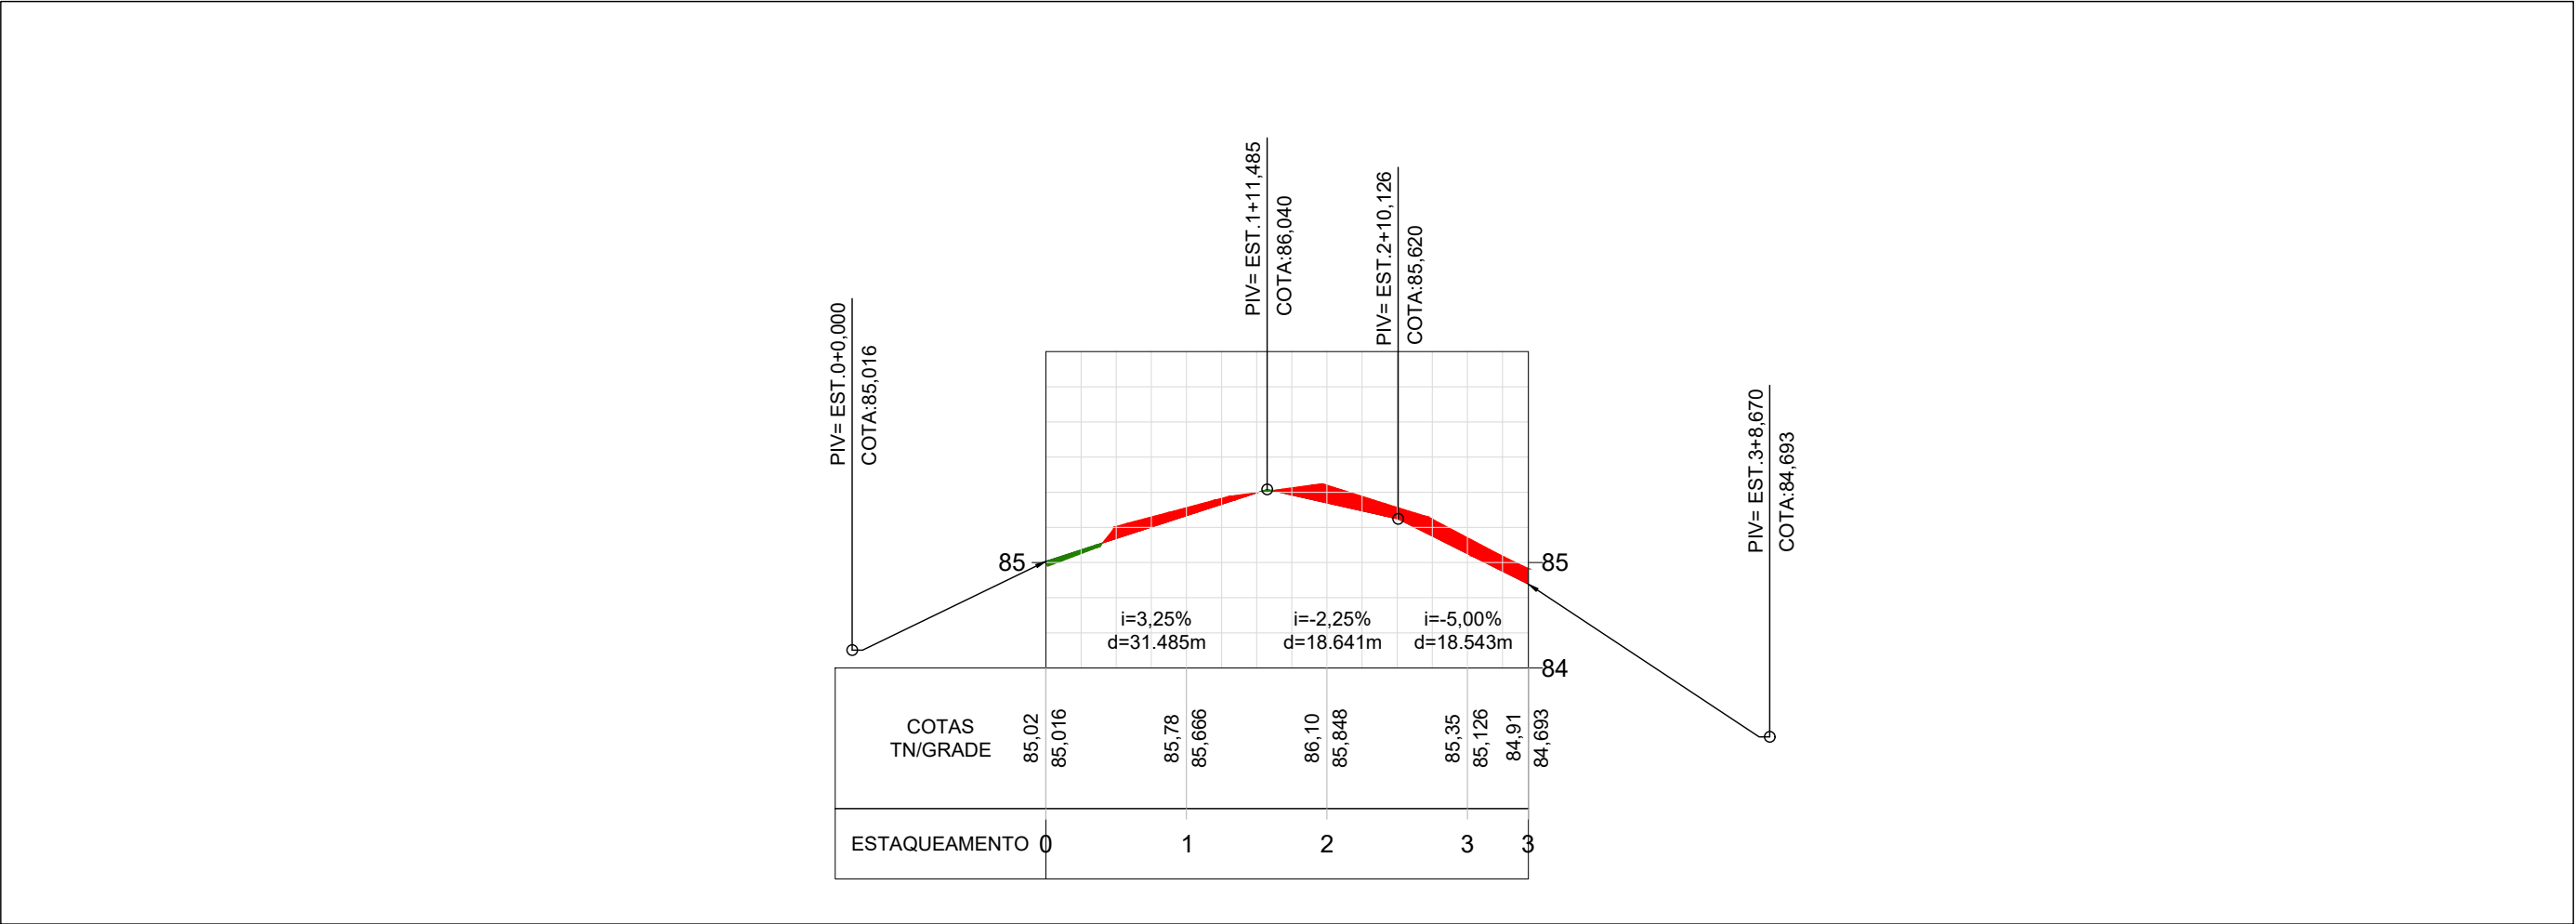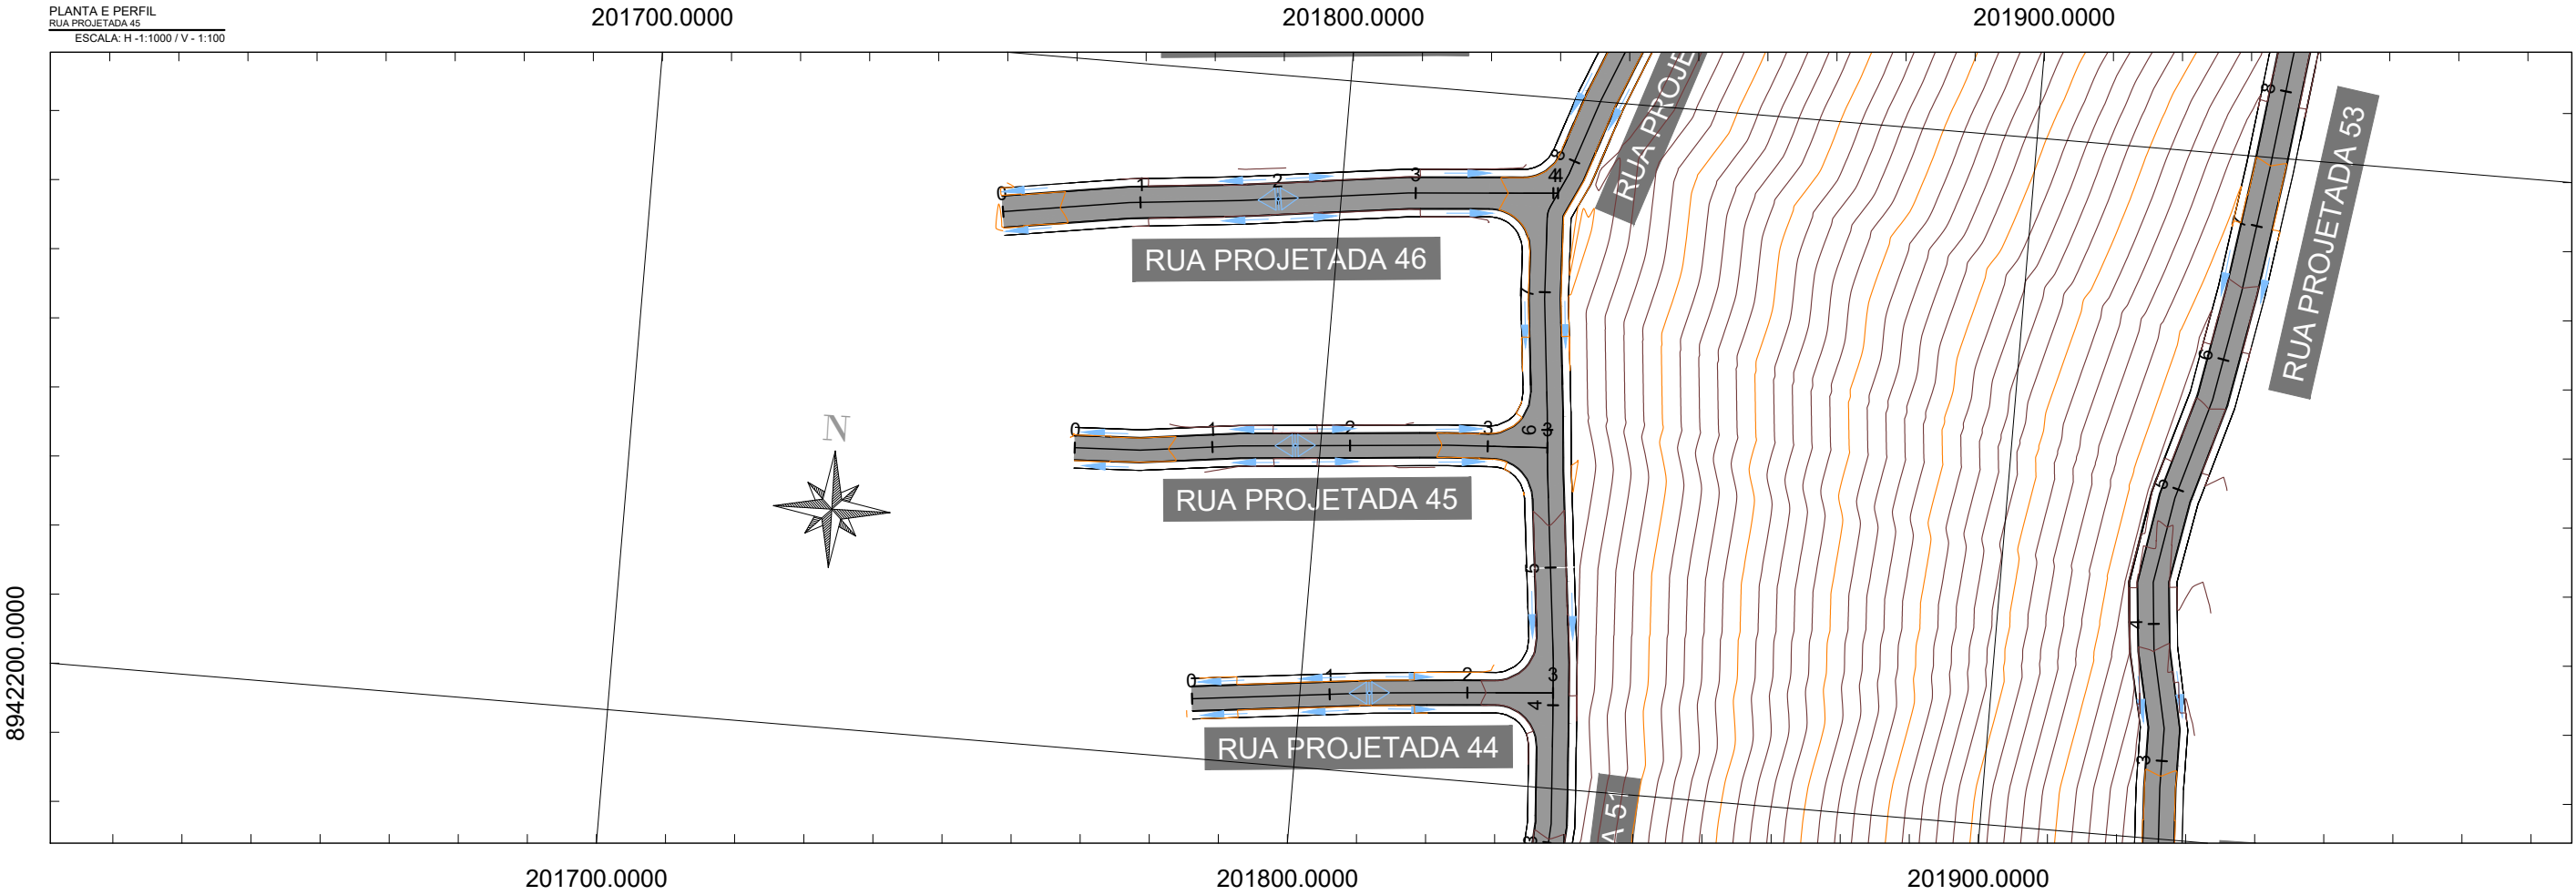

LEGENDA (PLANTA):	
	LIMITES DO LEVANTAMENTO PLANIMETRICO
	MEDIO-FIO PROJETADO
	CURVA DE NIVEL SECUNDARIA (MINOR)
	CURVA DE NIVEL PRINCIPAL (MAJOR)
	VIA PARA PAVIMENTAÇÃO

LEGENDA (PERFIL):	
	LIMITES DO LEVANTAMENTO PLANIMETRICO
	MEDIO-FIO PROJETADO
	CURVA DE NIVEL SECUNDARIA (MINOR)
	CURVA DE NIVEL PRINCIPAL (MAJOR)
	PROJEÇÃO DE REGIÕES SUJEITAS A ATERRO
	PROJEÇÃO DE REGIÕES SUJEITAS A CORTE

DRENAGEM SUPERFICIAL:	
	SENTIDO DO ESCOAMENTO SUPERFICIAL
	DIVISOR DE ÁGUAS



SECRETARIA MUNICIPAL DE INFRAESTRUTURA - SEMINFRA

VIAS LOCAIS PROJETADAS
LOCALIZAÇÃO: BENEDITO BENTES

PROJETO GEOMÉTRICO
PLANTA E PERFIL

DEZEMBRO / 2022 ESCALA INDICADA



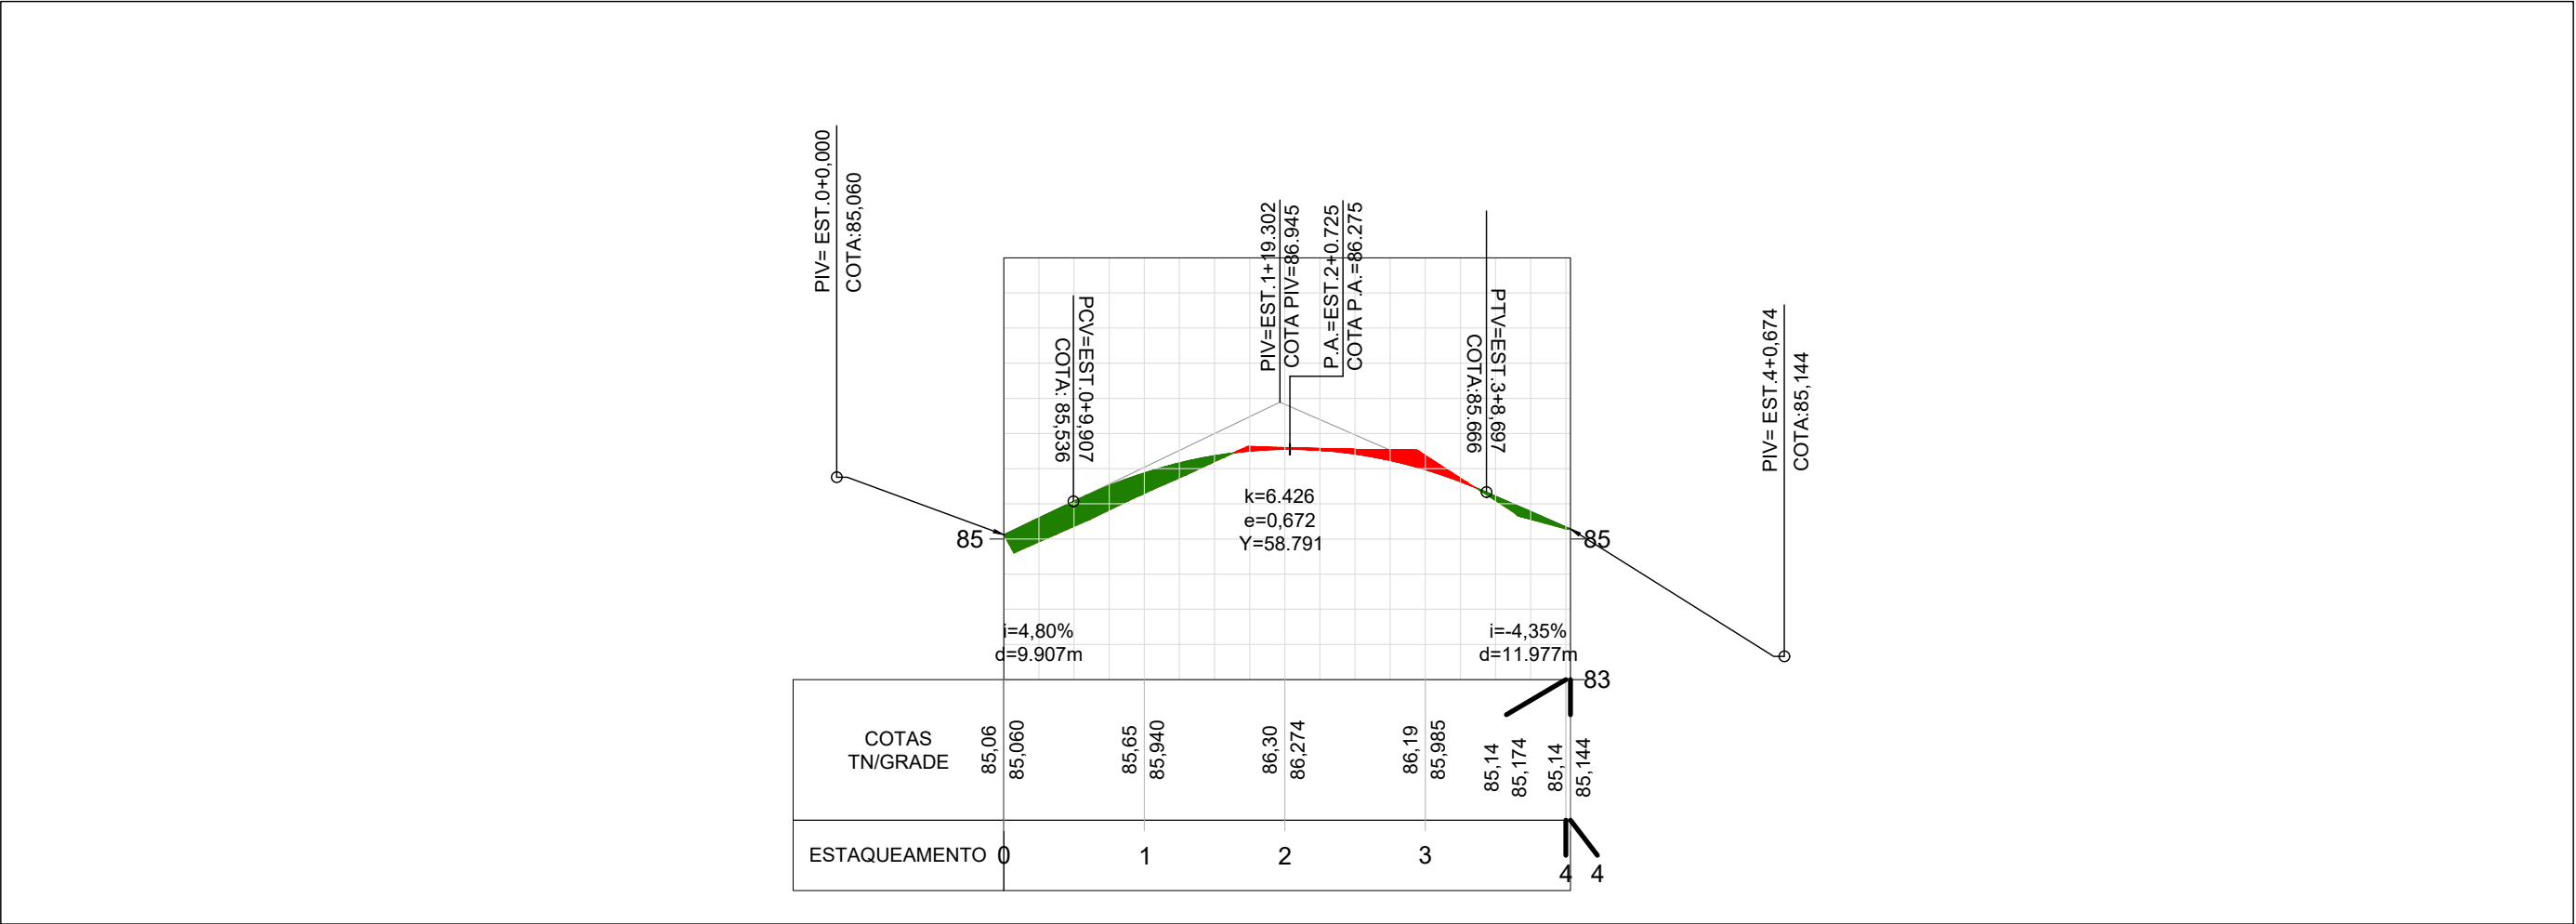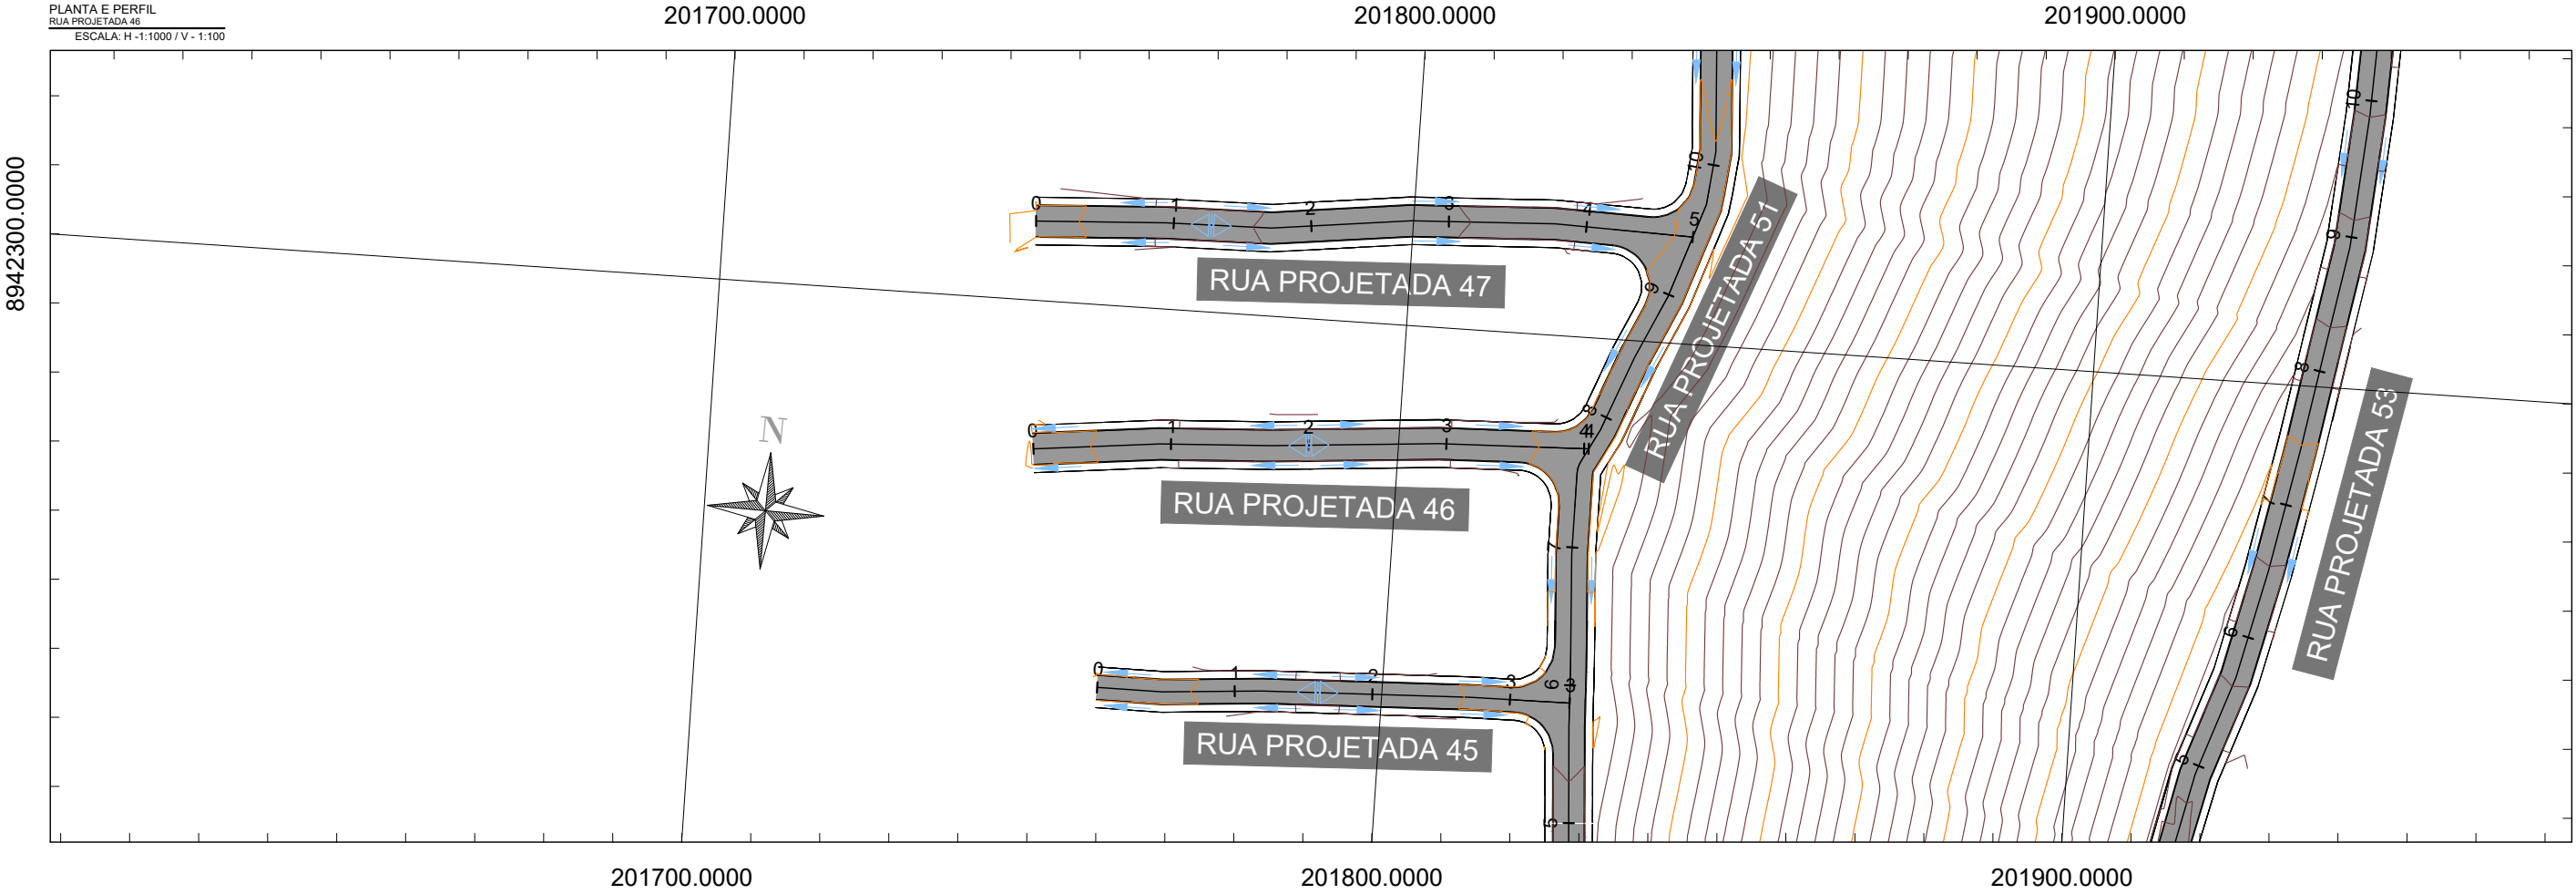

LEGENDA (PLANTA):	
	LIMITES DO LEVANTAMENTO PLANIMETRICO
	MEIO-FIO PROJETADO
	CURVA DE NIVEL SECUNDARIA (MINOR)
	CURVA DE NIVEL PRINCIPAL (MAJOR)
	VIA PARA PAVIMENTAÇÃO



LEGENDA (PERFIL):	
	LIMITES DO LEVANTAMENTO PLANIMETRICO
	MEIO-FIO PROJETADO
	CURVA DE NIVEL SECUNDARIA (MINOR)
	CURVA DE NIVEL PRINCIPAL (MAJOR)
	VIA PARA PAVIMENTAÇÃO

DRENAGEM SUPERFICIAL:	
	SENTIDO DO ESCOAMENTO SUPERFICIAL
	DIVISOR DE ÁGUAS

SECRETARIA MUNICIPAL DE INFRAESTRUTURA - SEMINFRA			
VIAS LOCAIS PROJETADAS		PROJETO GEOMÉTRICO	
LOCALIZAÇÃO: BENEDITO BENTES		PLANTA E PERFIL	
DEZEMBRO / 2022		ESCALA INDICADA	



0000.0000.0000.0000

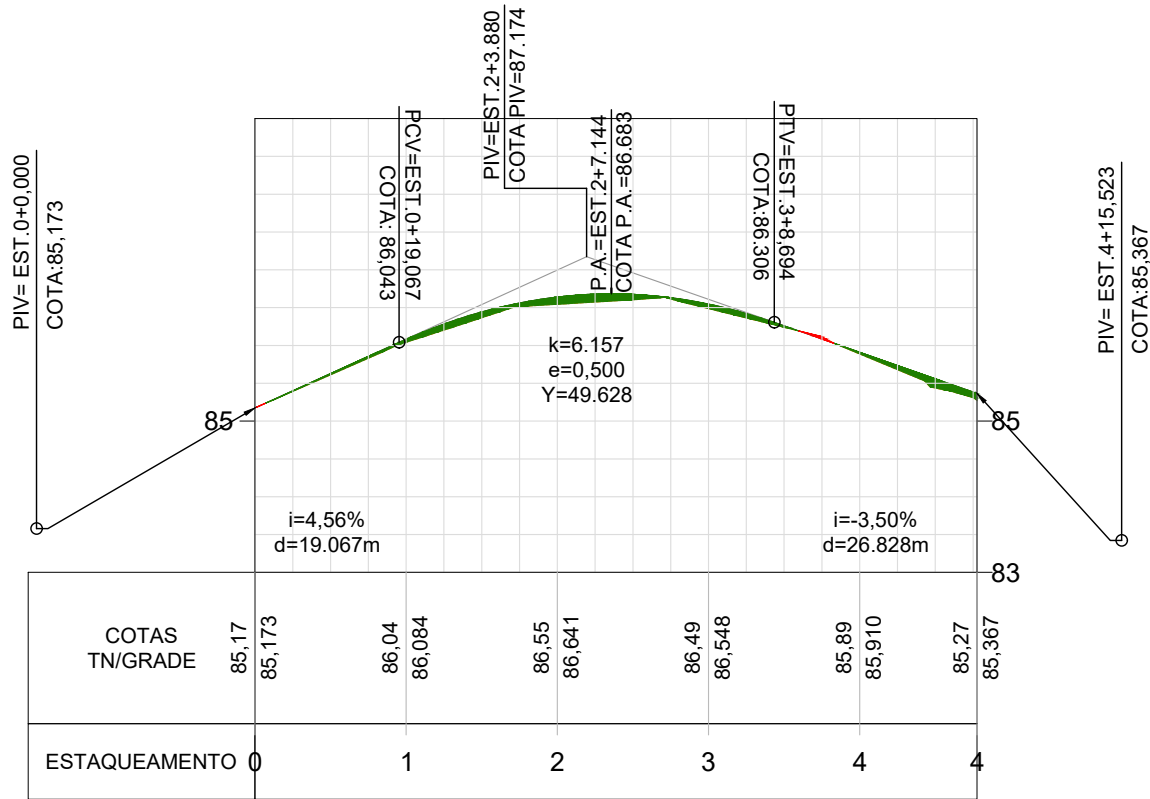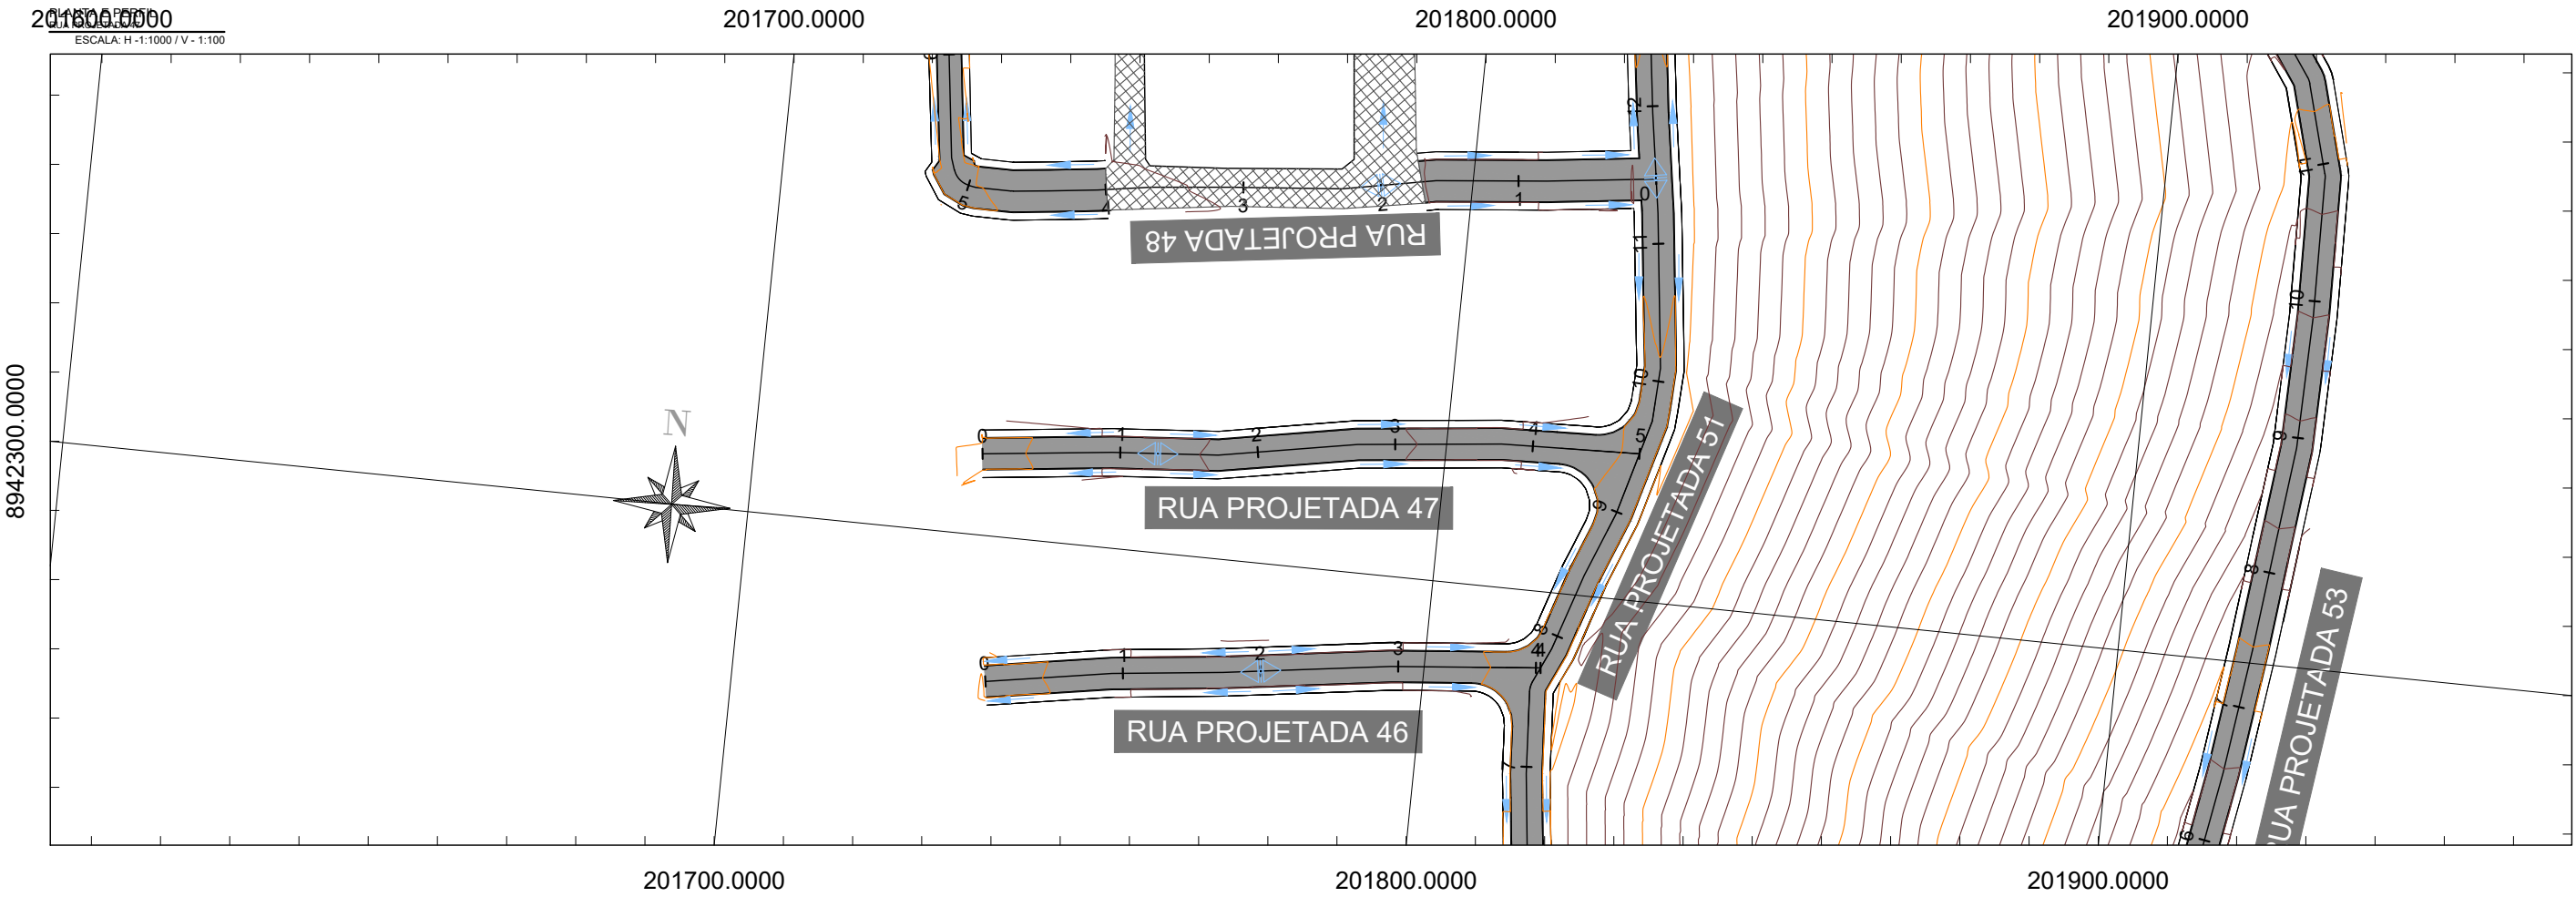

LEGENDA (PLANTA):	
	LIMITES DO LEVANTAMENTO PLANIMETRICO
	MEIO-FIO PROJETADO
	CURVA DE NIVEL SECUNDARIA (MINOR)
	CURVA DE NIVEL PRINCIPAL (MAJOR)
	VIA PARA PAVIMENTAÇÃO

LEGENDA (PERFIL):	
	LIMITES DO LEVANTAMENTO PLANIMETRICO
	MEIO-FIO PROJETADO
	CURVA DE NIVEL SECUNDARIA (MINOR)
	CURVA DE NIVEL PRINCIPAL (MAJOR)
	PROJEÇÃO DE REGIÕES SUJEITAS A ATERRO
	PROJEÇÃO DE REGIÕES SUJEITAS A CORTE

DRENAGEM SUPERFICIAL:	
	SENTIDO DO ESCOAMENTO SUPERFICIAL
	DIVISOR DE ÁGUAS



SECRETARIA MUNICIPAL DE INFRAESTRUTURA - SEMINFRA

VIAS LOCAIS PROJETADAS
LOCALIZAÇÃO: BENEDITO BENTES

PROJETO GEOMÉTRICO
PLANTA E PERFIL

DEZEMBRO / 2022 ESCALA INDICADA



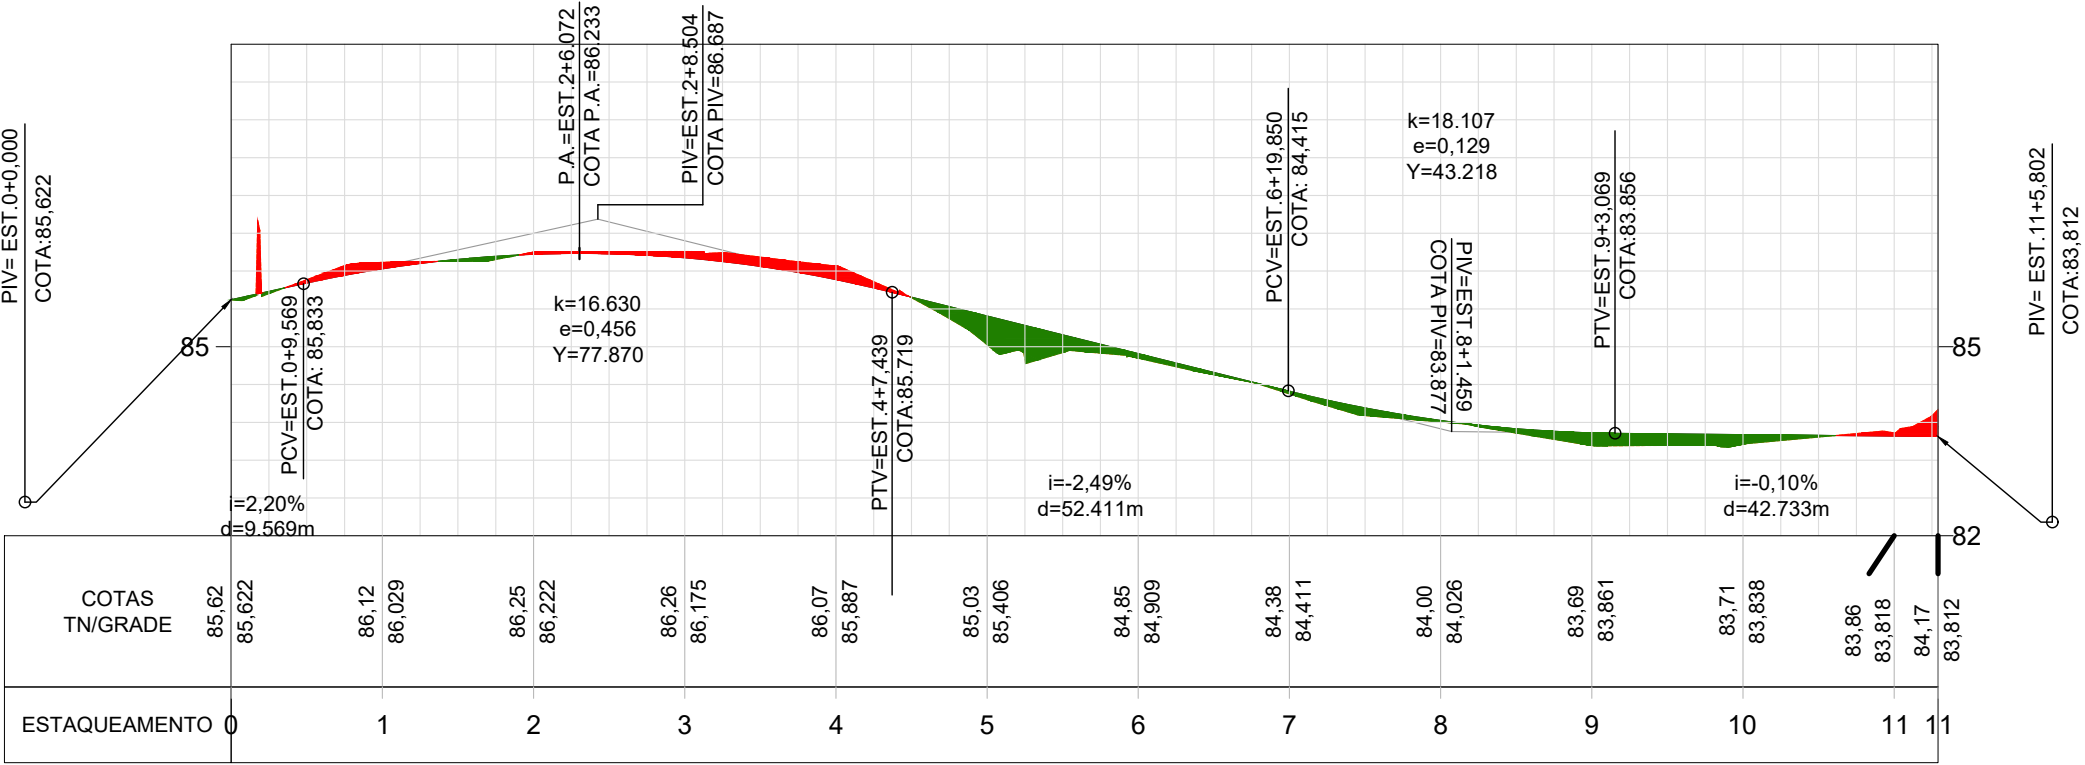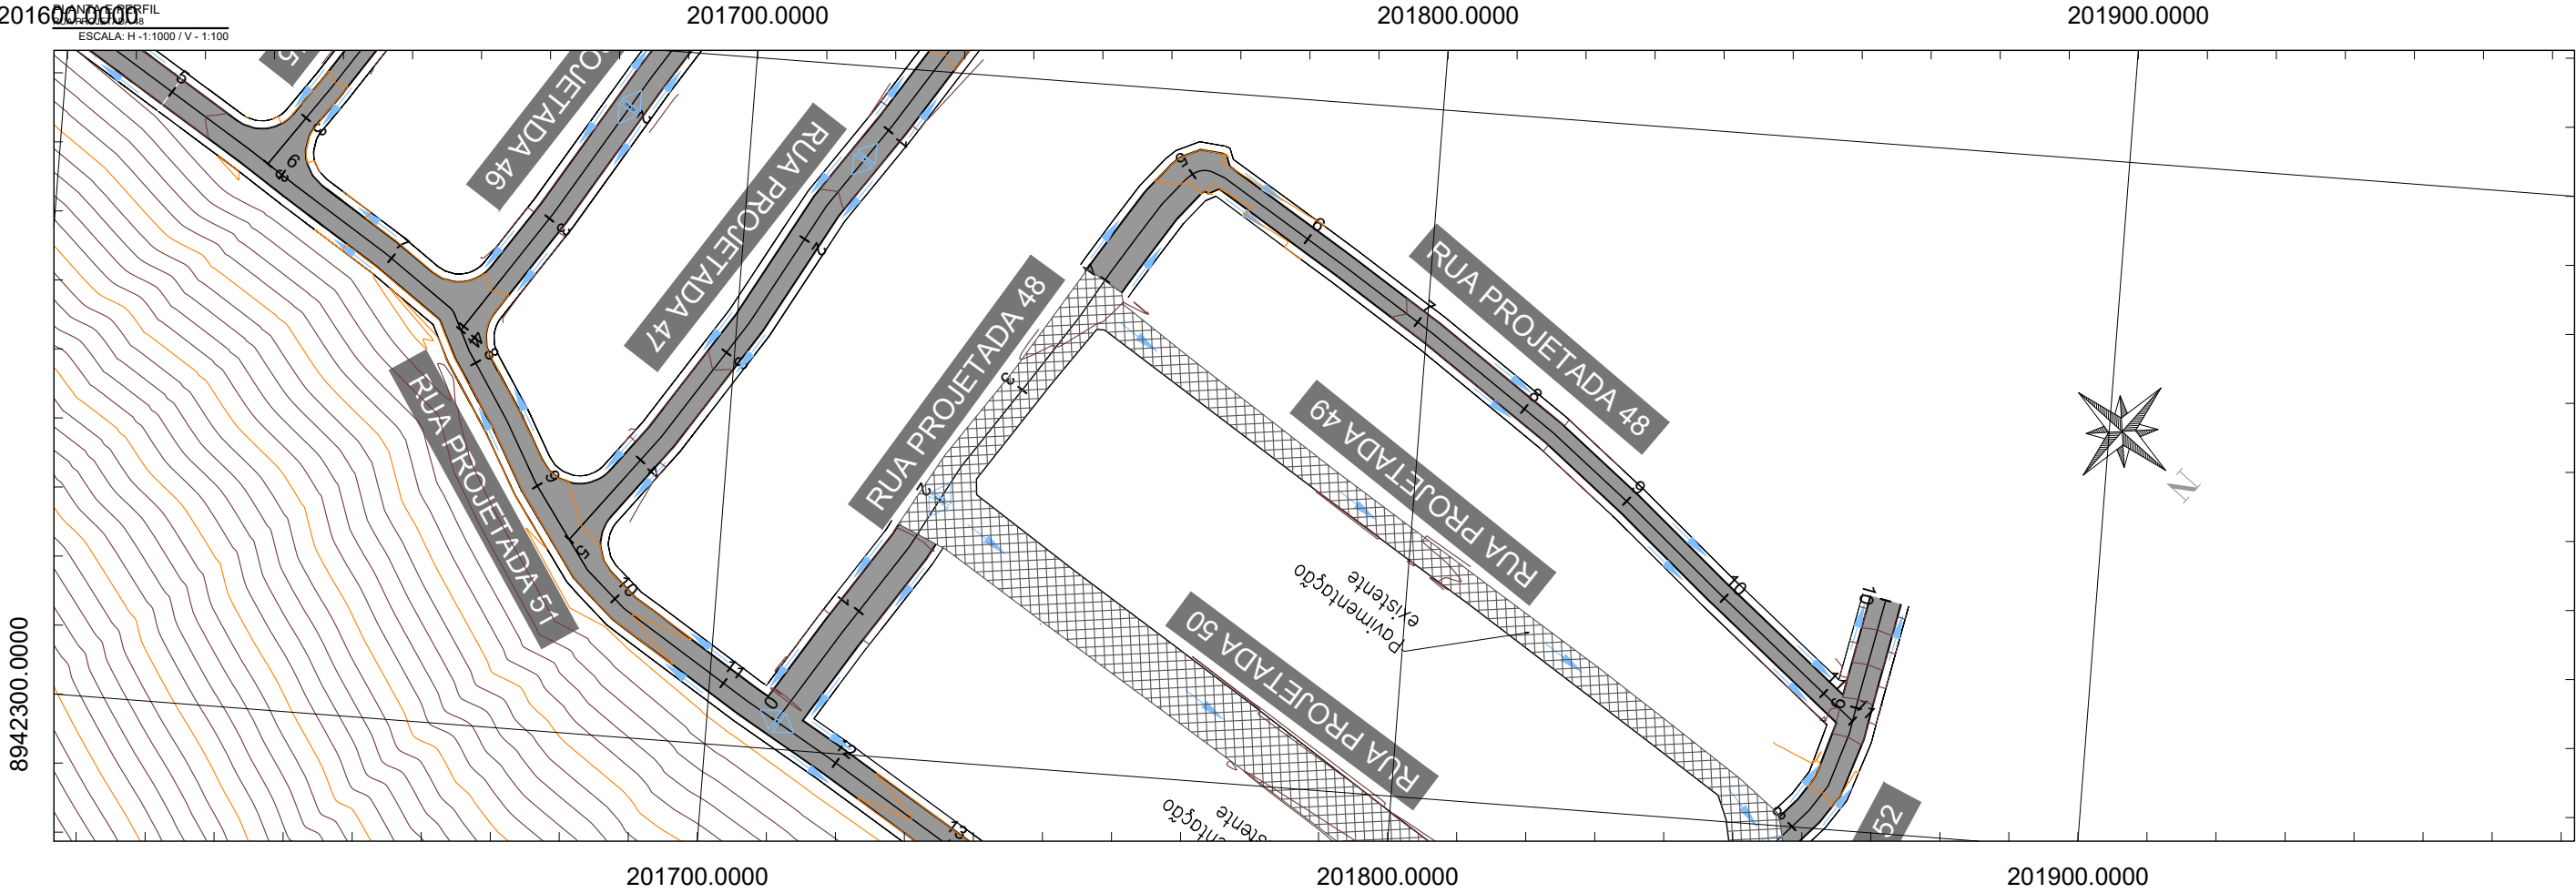

LEGENDA (PLANTA):	
	LIMITES DO LEVANTAMENTO PLANIMÉTRICO
	GEOMÉTRICO PROJETO
	CURVA DE NÍVEL SECUNDÁRIA (MINOR)
	CURVA DE NÍVEL SECUNDÁRIA (MAJOR)
	VIA PARA PAVIMENTAÇÃO

LEGENDA (PERFIL):	
	LIMITES DO LEVANTAMENTO PLANIMÉTRICO
	GEOMÉTRICO PROJETO
	CURVA DE NÍVEL SECUNDÁRIA (MINOR)
	CURVA DE NÍVEL SECUNDÁRIA (MAJOR)
	PROJEÇÃO DE REGIÕES SUJEITAS A ATERRO
	PROJEÇÃO DE REGIÕES SUJEITAS A CORTE

DRENAGEM SUPERFICIAL:	
	SENTIDO DO ESCOAMENTO SUPERFICIAL
	DIVISOR DE ÁGUAS

SECRETARIA MUNICIPAL DE INFRAESTRUTURA - SEMINFRA

VIAS LOCAIS PROJETADAS
LOCALIZAÇÃO: BENEDITO BENTES

PROJETO GEOMÉTRICO
PLANTA E PERFIL

DEZEMBRO / 2022

ESCALA INDICADA