
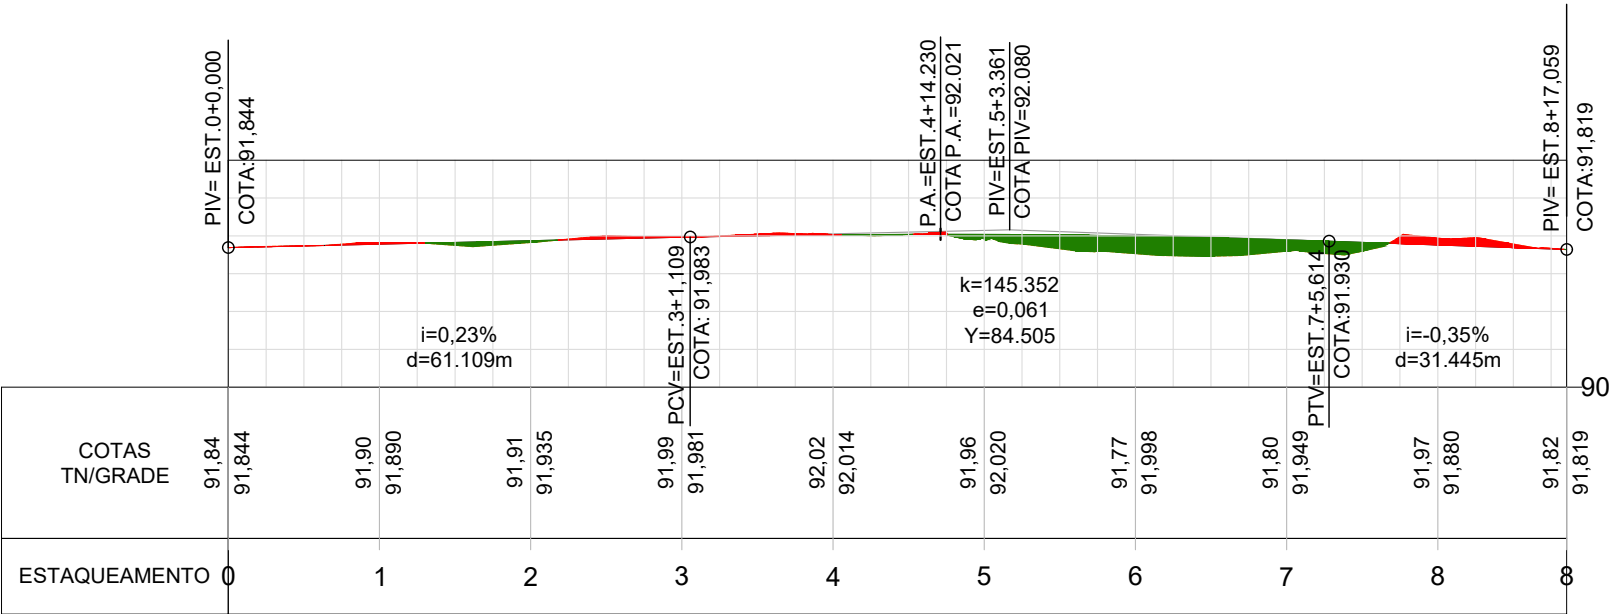


LEGENDA (PLANTA):	
	LIMITES DO LEVANTAMENTO PLANIMETRICO
	MEIO-FIO PROJETADO
	CURVA DE NIVEL SECUNDARIA (MINOR)
	CURVA DE NIVEL SECUNDARIA (MAJOR)
	VIA PARA PAVIMENTAÇÃO

LEGENDA (PERFIL):	
	LIMITES DO LEVANTAMENTO PLANIMETRICO
	MEIO-FIO PROJETADO
	CURVA DE NIVEL SECUNDARIA (MINOR)
	CURVA DE NIVEL SECUNDARIA (MAJOR)
	PROJEÇÃO DE REGIÕES SUJEITAS A ATERRO
	PROJEÇÃO DE REGIÕES SUJEITAS A CORTE

DRENAGEM SUPERFICIAL:	
	SENTIDO DO ESCOAMENTO SUPERFICIAL
	DIVISOR DE ÁGUAS

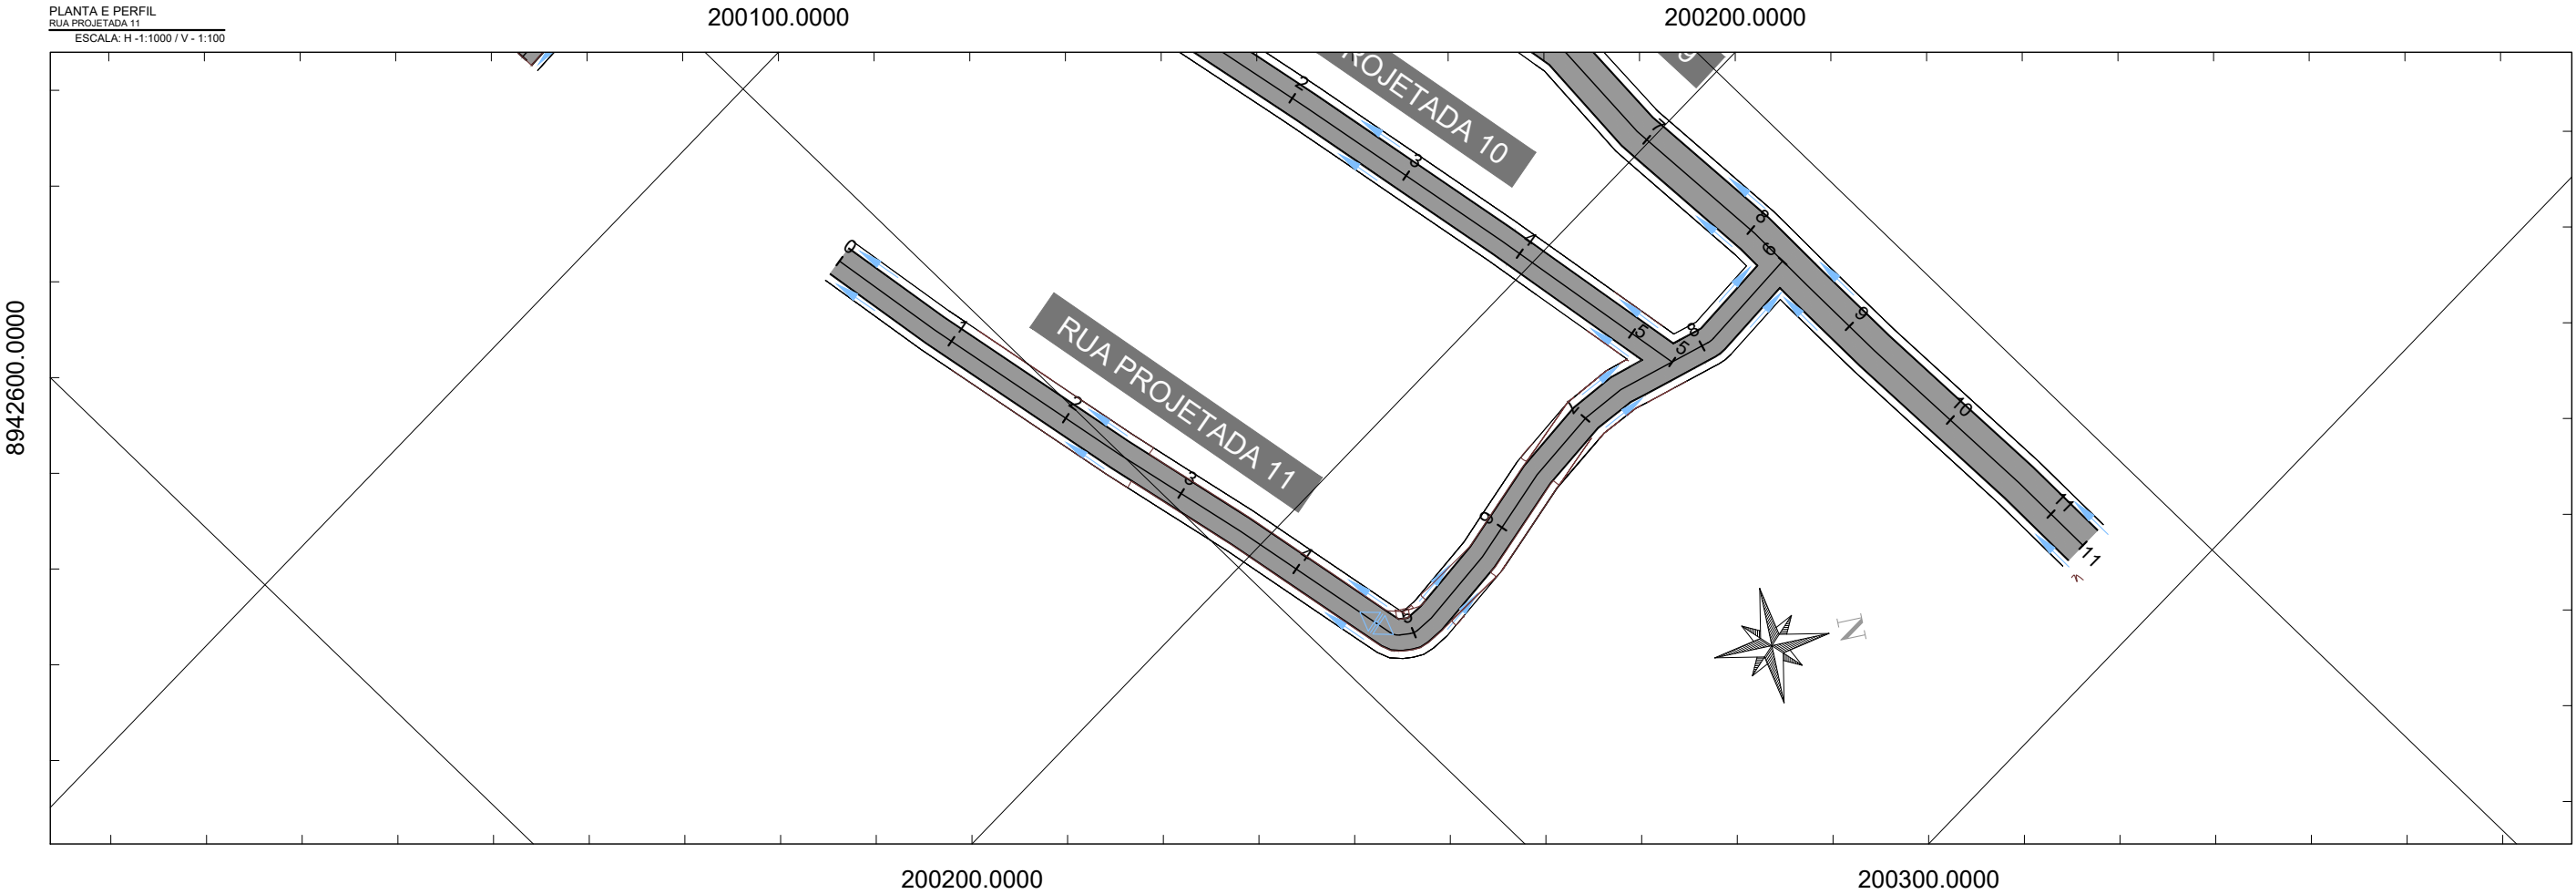

LEGENDA (PLANTA):	
	LIMITES DO LEVANTAMENTO PLANIMETRICO
	MEIO-FIO PROJETADO
	CURVA DE NIVEL SECUNDARIA (MINOR)
	CURVA DE NIVEL SECUNDARIA (MAJOR)
	VIA PARA PAVIMENTAÇÃO

LEGENDA (PERFIL):	
	LIMITES DO LEVANTAMENTO PLANIMETRICO
	MEIO-FIO PROJETADO
	CURVA DE NIVEL SECUNDARIA (MINOR)
	CURVA DE NIVEL SECUNDARIA (MAJOR)
	PROJEÇÃO DE REGIÕES SUJEITAS A ATERRO
	PROJEÇÃO DE REGIÕES SUJEITAS A CORTE

DRENAGEM SUPERFICIAL:	
	SENTIDO DO ESCOAMENTO SUPERFICIAL
	DIVISOR DE ÁGUAS

SECRETARIA MUNICIPAL DE INFRAESTRUTURA - SEMINFRA

VIAS LOCAIS PROJETADAS
LOCALIZAÇÃO: BENEDITO BENTES


PROJETO GEOMÉTRICO
PLANTA E PERFIL

DEZEMBRO / 2022 ESCALA INDICADA




PLANTA E PERFIL
RUA PROJETADA 13
ESCALA: H -1:1000 / V - 1:100

200200.0000

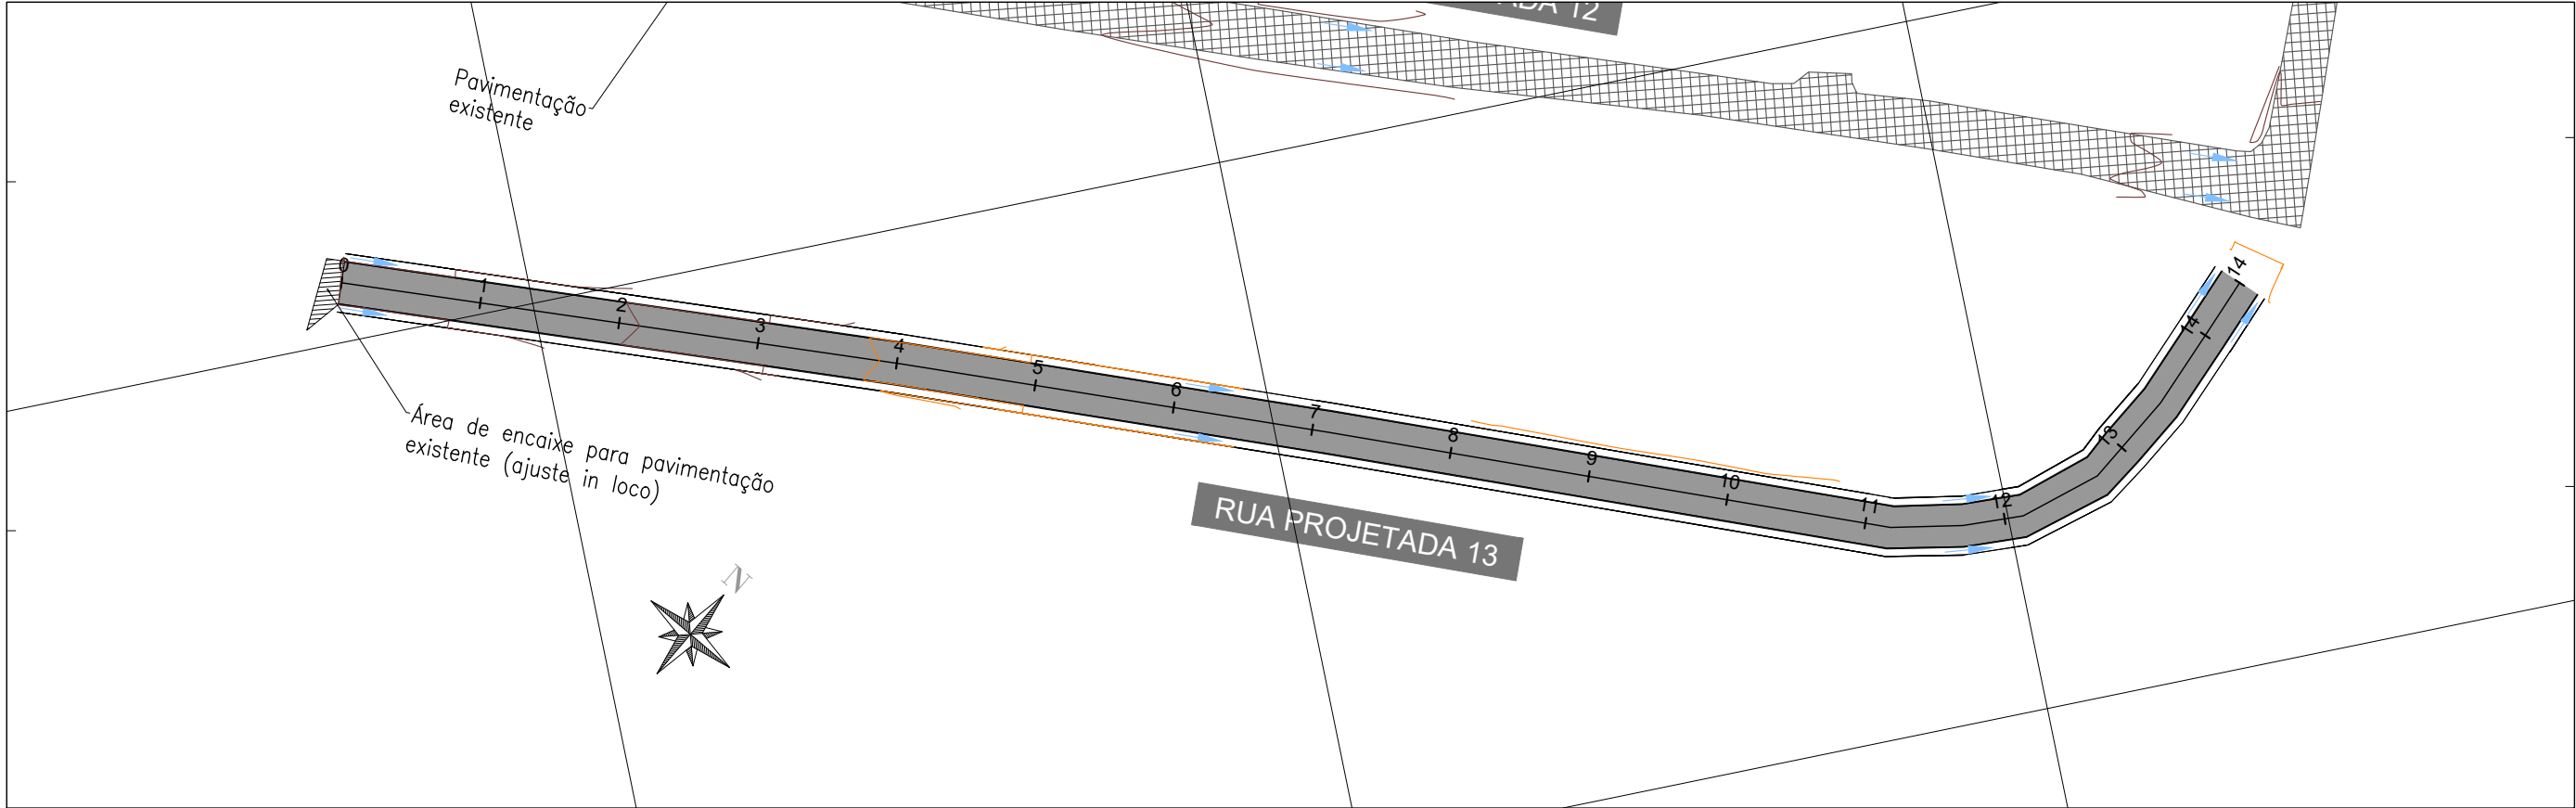

200300.0000

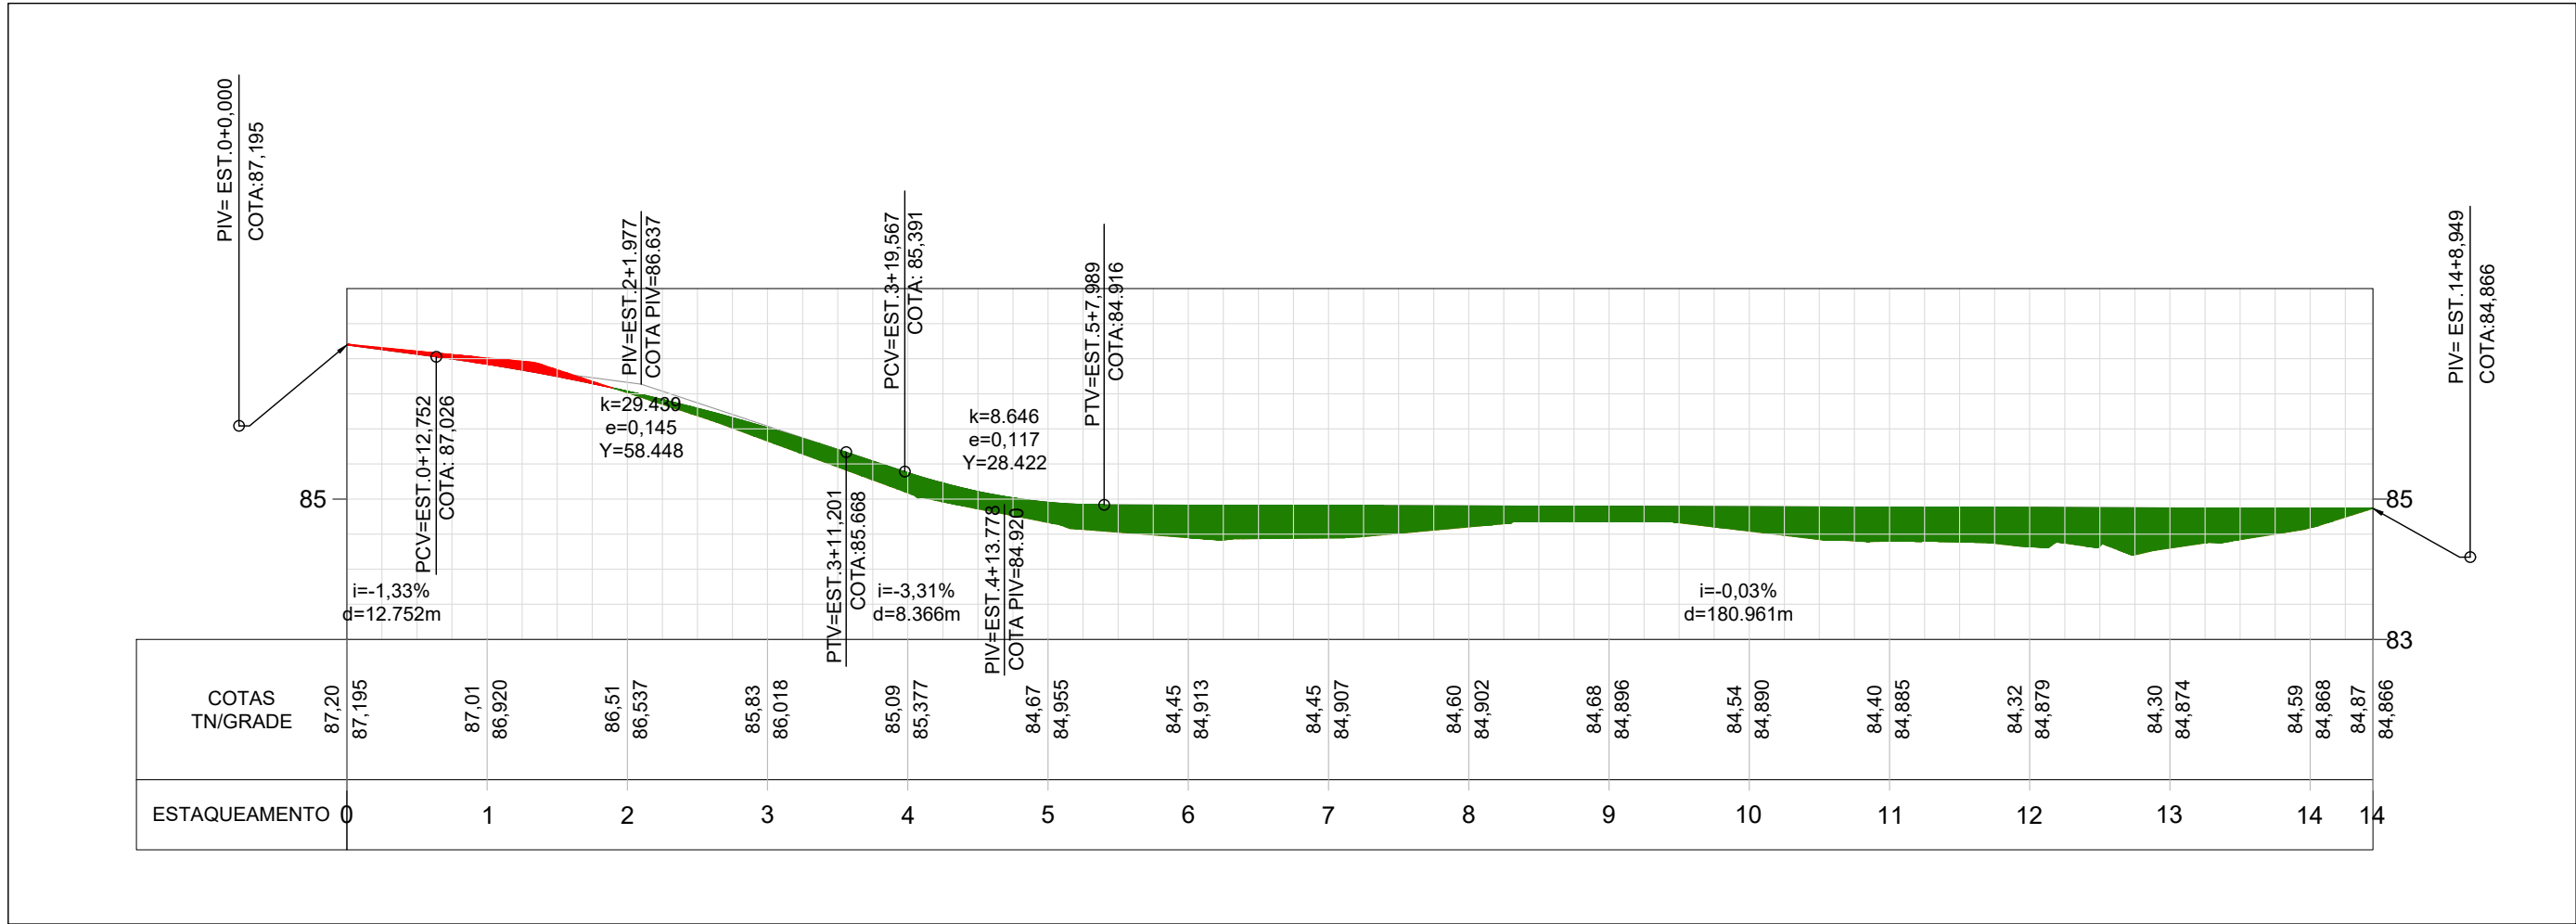

LEGENDA (PLANTA):	
	LIMITES DO LEVANTAMENTO PLANIMETRICO
	MEDIO-FIO PROJETADO
	CURVA DE NIVEL SECUNDARIA (MINOR)
	CURVA DE NIVEL SECUNDARIA (MAJOR)
	VIA PARA PAVIMENTAÇÃO

LEGENDA (PERFIL):	
	LIMITES DO LEVANTAMENTO PLANIMETRICO
	MEDIO-FIO PROJETADO
	CURVA DE NIVEL SECUNDARIA (MINOR)
	CURVA DE NIVEL SECUNDARIA (MAJOR)
	PROJEÇÃO DE REGIÕES SUJEITAS A ATERRO
	PROJEÇÃO DE REGIÕES SUJEITAS A CORTE

DRENAGEM SUPERFICIAL:	
	SENTIDO DO ESCOAMENTO SUPERFICIAL
	DIVISOR DE ÁGUAS



SECRETARIA MUNICIPAL DE INFRAESTRUTURA - SEMINFRA

VIAS LOCAIS PROJETADAS
LOCALIZAÇÃO: BENEDITO BENTES

PROJETO GEOMÉTRICO
PLANTA E PERFIL

DEZEMBRO / 2022 ESCALA INDICADA



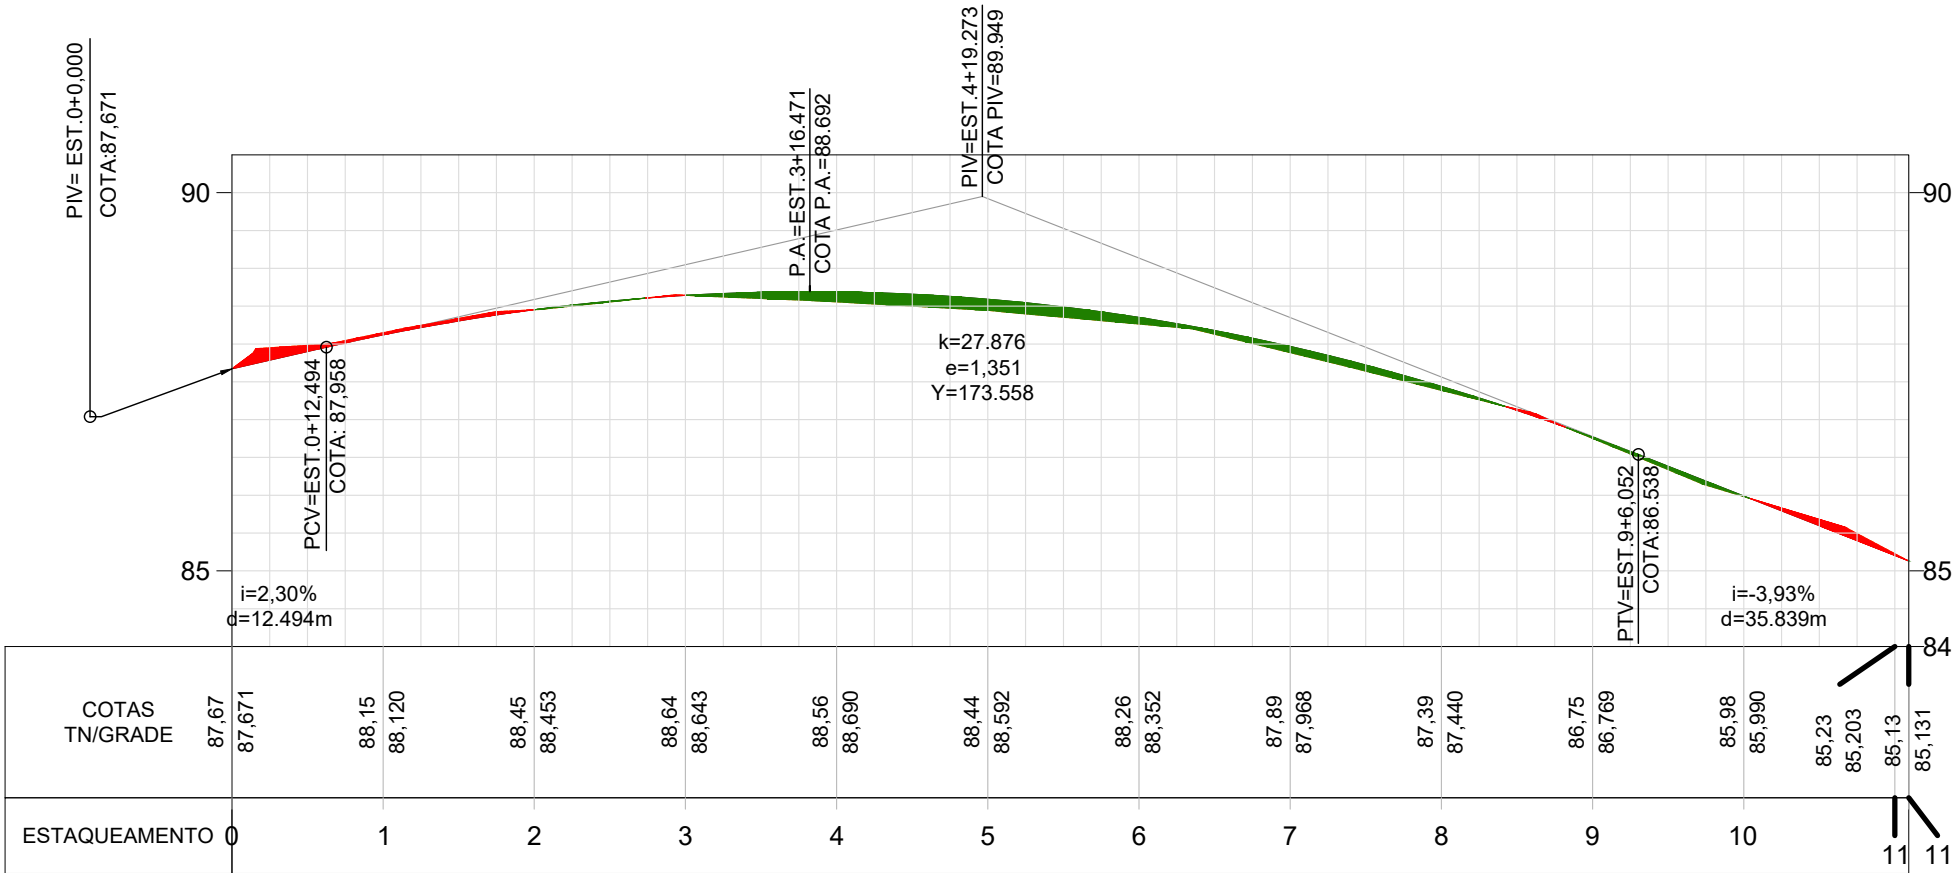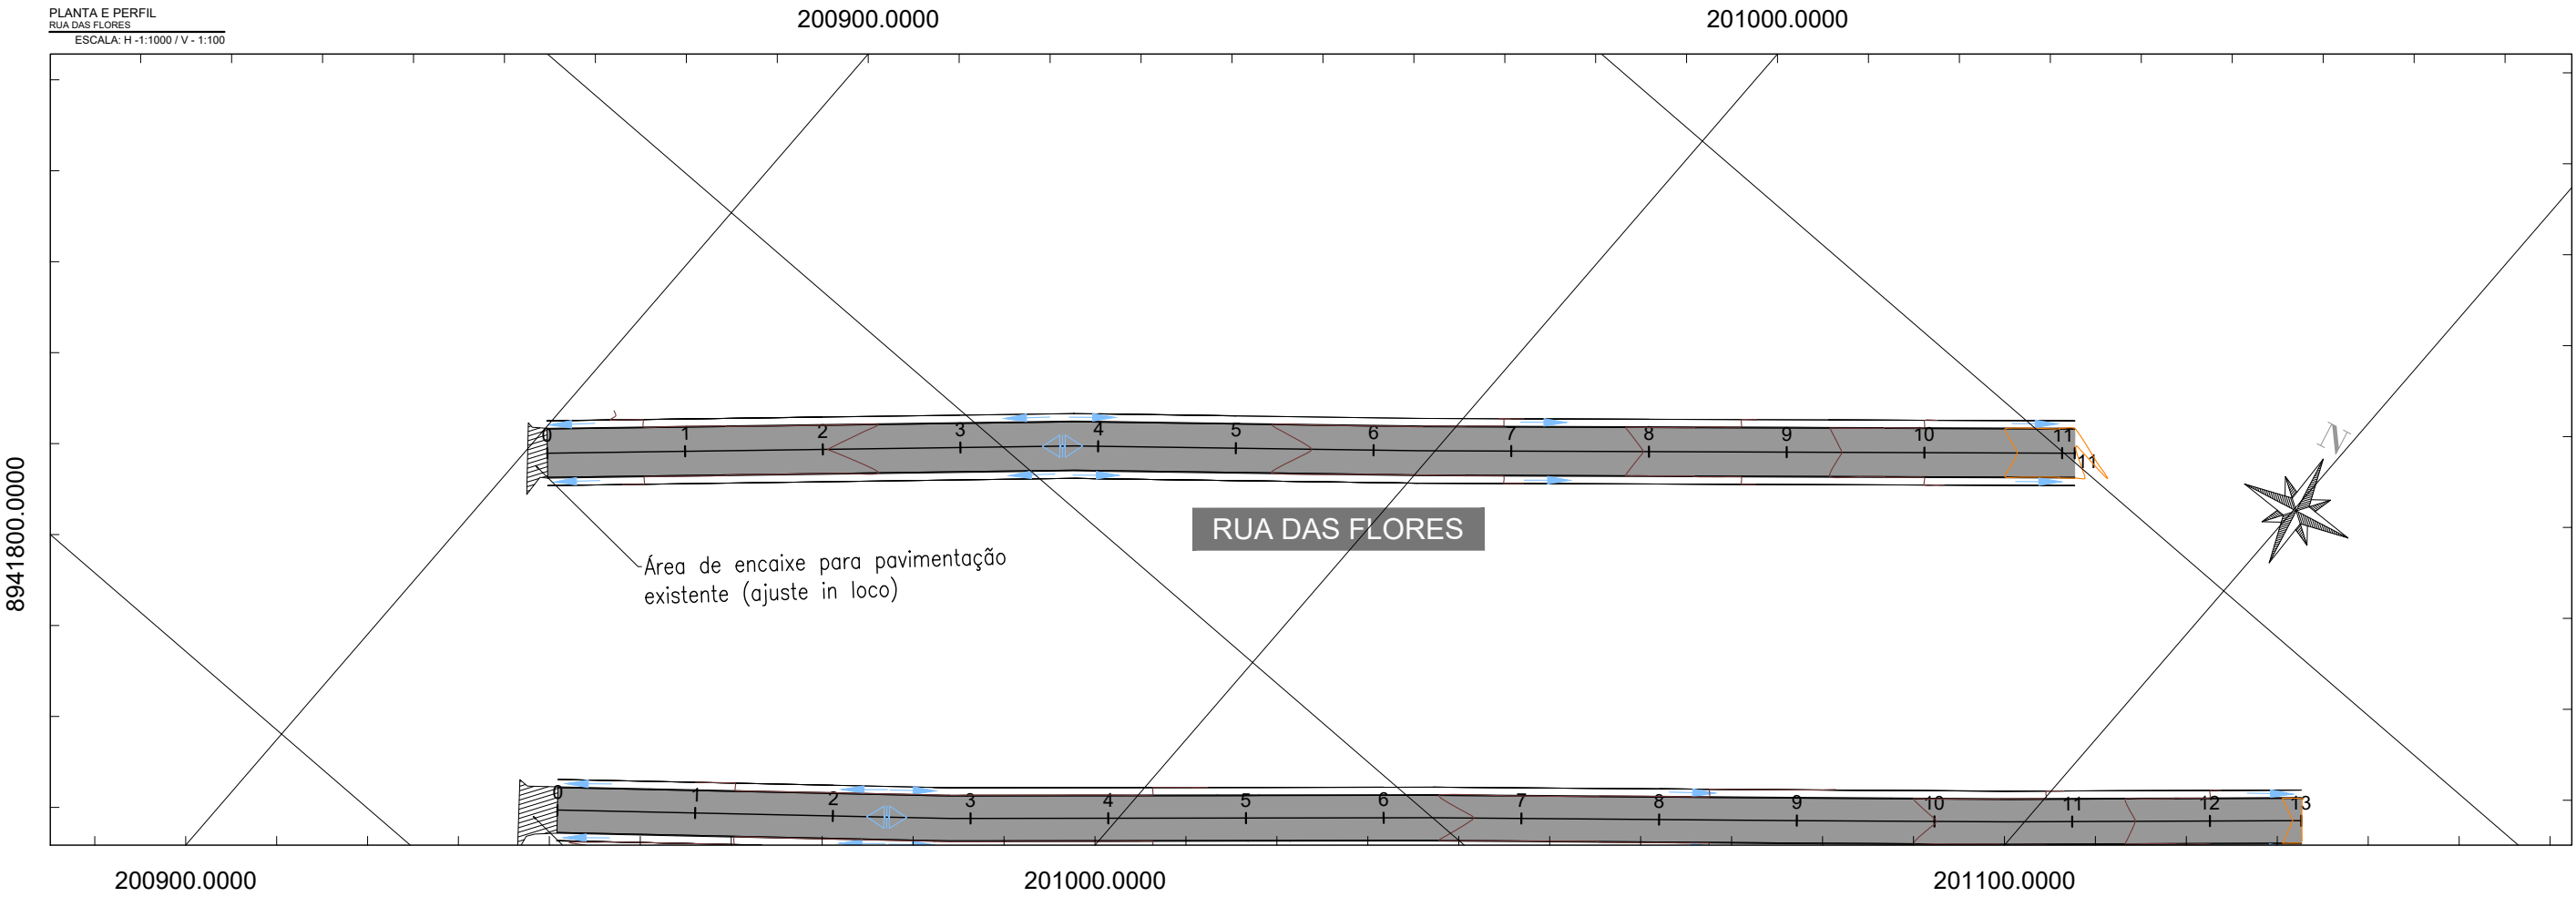

LEGENDA (PLANTA):	
	LIMITES DO LEVANTAMENTO PLANIMETRICO
	MEIO-FIO PROJETADO
	CURVA DE NIVEL SECUNDARIA (MINOR)
	CURVA DE NIVEL SECUNDARIA (MAJOR)
	VIA PARA PAVIMENTAÇÃO

LEGENDA (PERFIL):	
	LIMITES DO LEVANTAMENTO PLANIMETRICO
	MEIO-FIO PROJETADO
	CURVA DE NIVEL SECUNDARIA (MINOR)
	CURVA DE NIVEL SECUNDARIA (MAJOR)
	PROJEÇÃO DE REGIÕES SUJEITAS A ATERRO
	PROJEÇÃO DE REGIÕES SUJEITAS A CORTE

DRENAGEM SUPERFICIAL:	
	SENTIDO DO ESCOAMENTO SUPERFICIAL
	DIVISOR DE ÁGUAS

SECRETARIA MUNICIPAL DE INFRAESTRUTURA - SEMINFRA



VIAS LOCAIS PROJETADAS
LOCALIZAÇÃO: BENEDITO BENTES

PROJETO GEOMÉTRICO
PLANTA E PERFIL

DEZEMBRO / 2022

ESCALA INDICADA



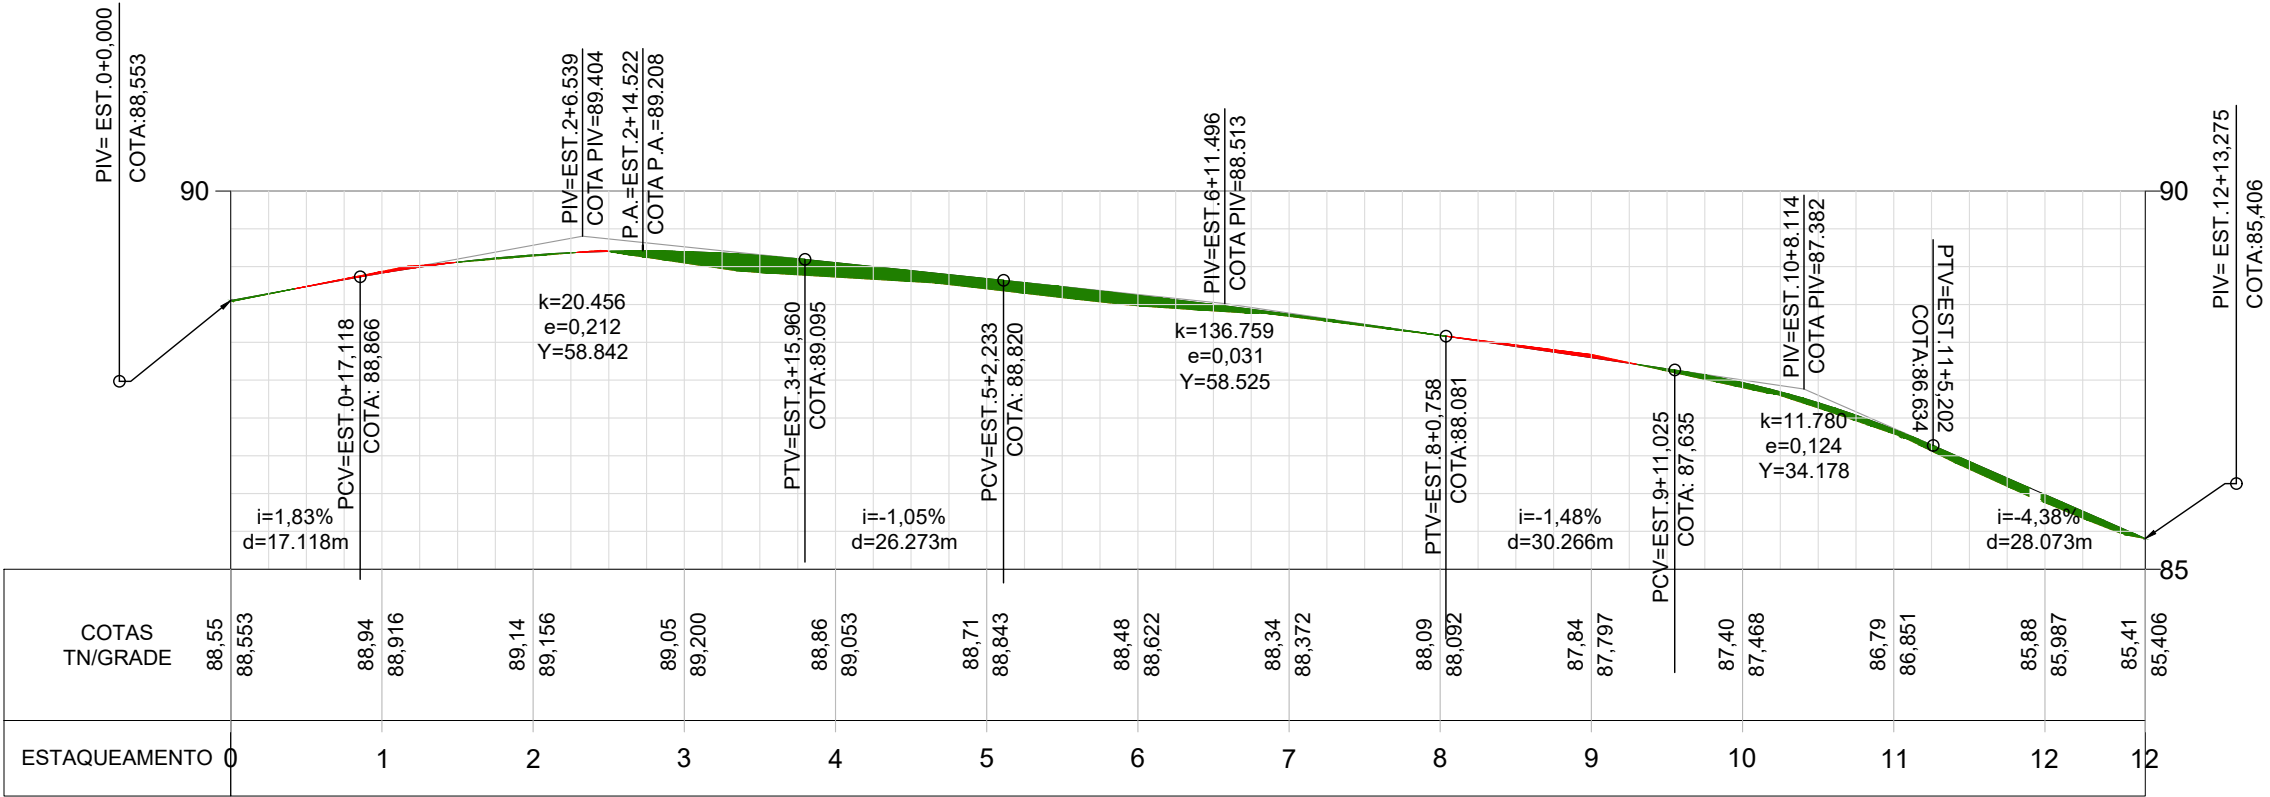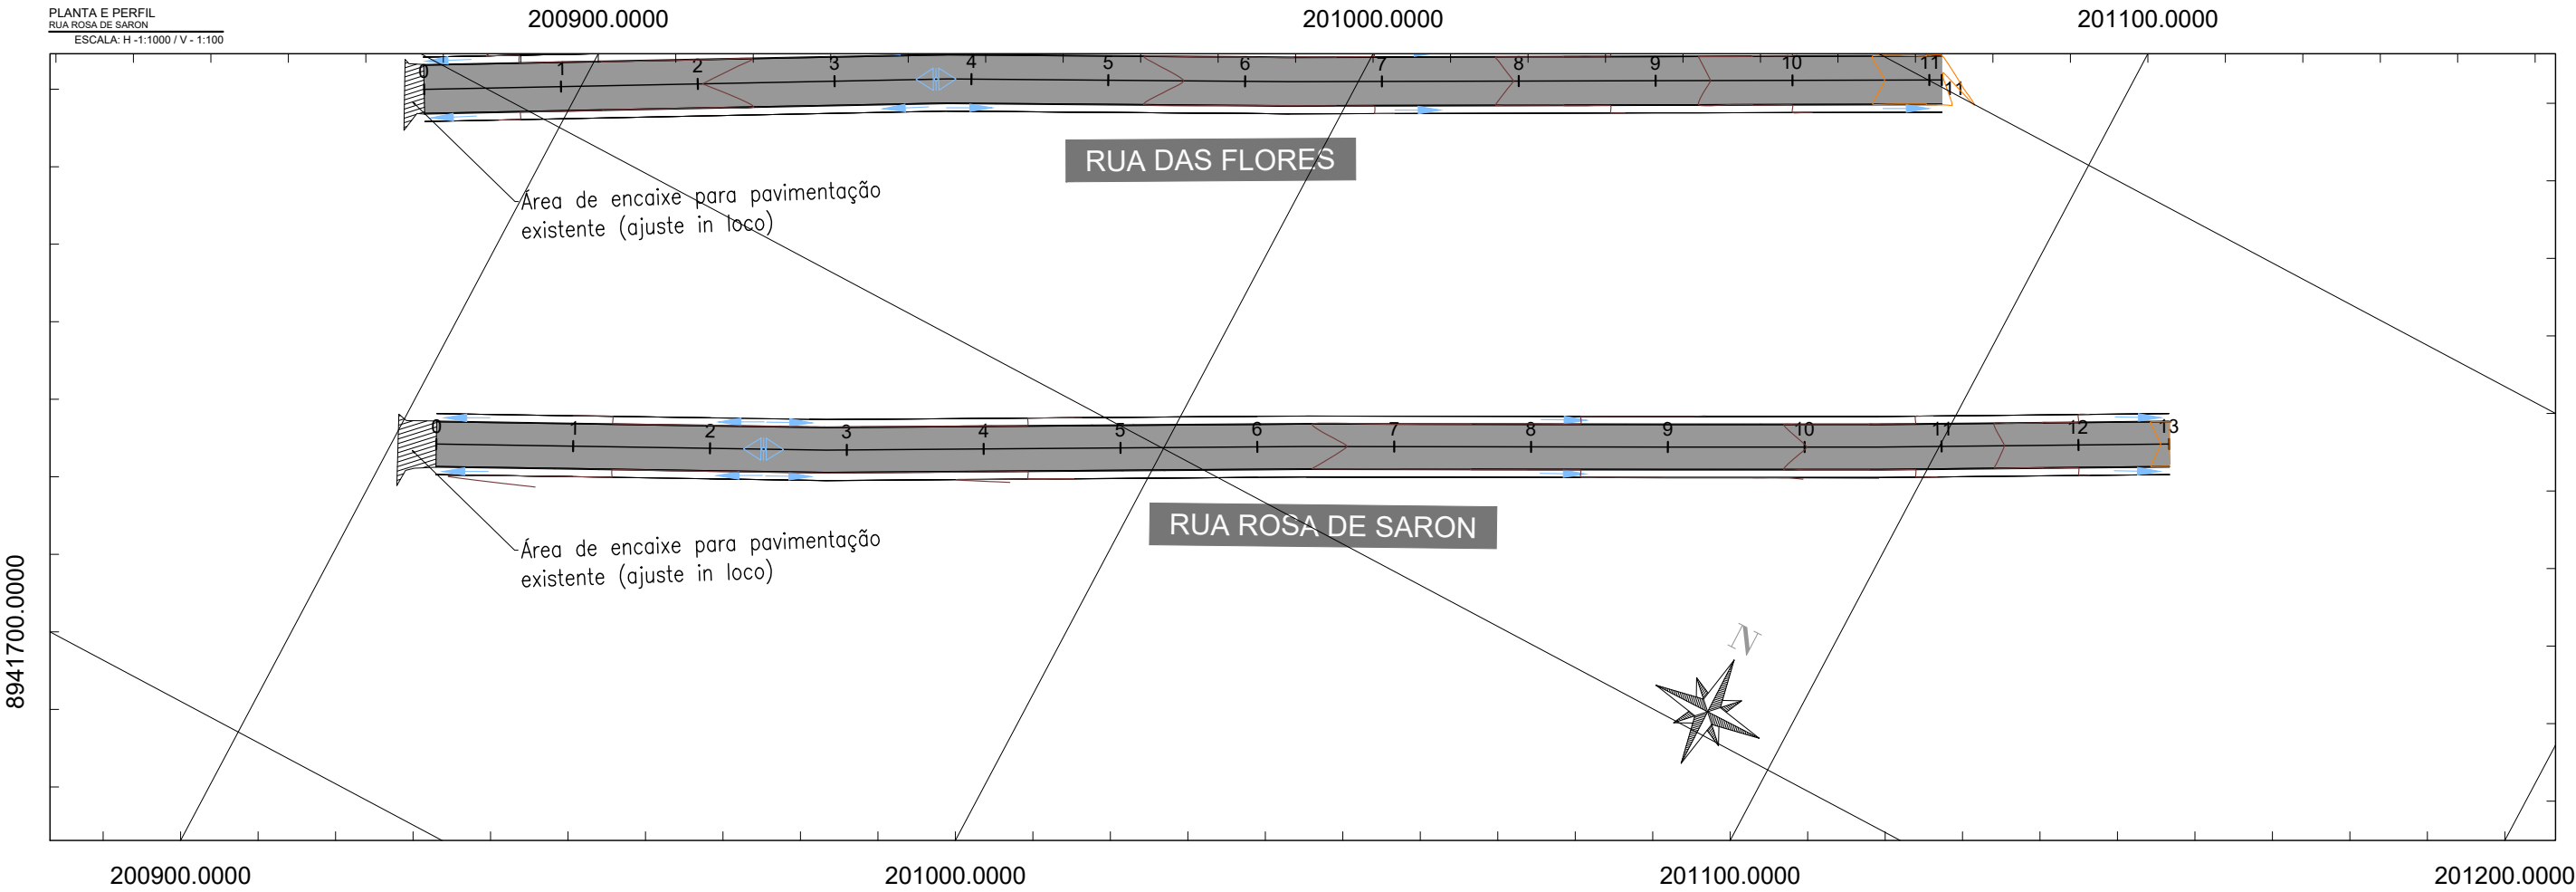

LEGENDA (PLANTA):	
	LIMITES DO LEVANTAMENTO PLANIMETRICO
	MEIO-FIO PROJETADO
	CURVA DE NIVEL SECUNDARIA (MINOR)
	CURVA DE NIVEL SECUNDARIA (MAJOR)
	VIA PARA PAVIMENTAÇÃO

LEGENDA (PERFIL):	
	LIMITES DO LEVANTAMENTO PLANIMETRICO
	MEIO-FIO PROJETADO
	CURVA DE NIVEL SECUNDARIA (MINOR)
	PROJEÇÃO DE REGIÕES SUJEITAS A ATERRO
	PROJEÇÃO DE REGIÕES SUJEITAS A CORTE

DRENAGEM SUPERFICIAL:	
	SENTIDO DO ESCOAMENTO SUPERFICIAL
	DIVISOR DE ÁGUAS

SECRETARIA MUNICIPAL DE INFRAESTRUTURA - SEMINFRA

VIAS LOCAIS PROJETADAS
LOCALIZAÇÃO: BENEDITO BENTES

PROJETO GEOMÉTRICO
PLANTA E PERFIL

DEZEMBRO / 2022 ESCALA INDICADA



PLANTA E PERFIL
RUA PROJETADA 14
ESCALA: H - 1:1000 / V - 1:100

200900.0000

201000.0000

201100.0000

8941700.0000

8941900.0000


RUA PROJETADA 14

RUA PROJETADA 15

201000.0000

201100.0000

201200.0000

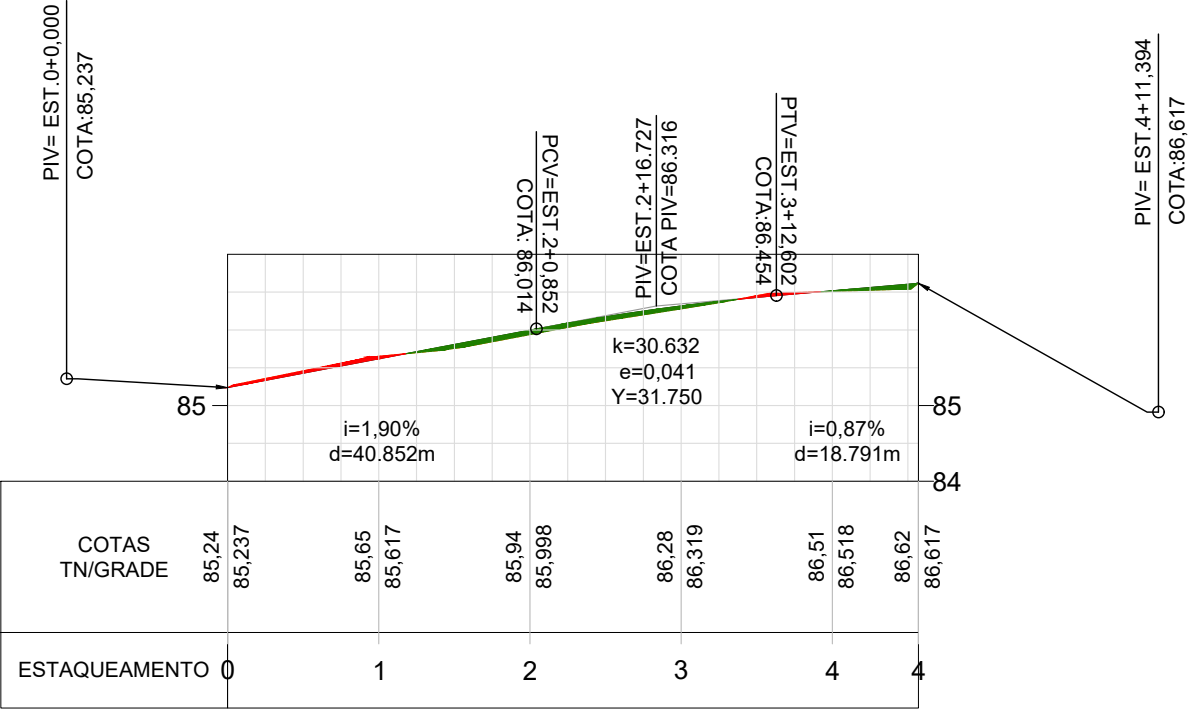

LEGENDA (PLANTA):	
	LIMITES DO LEVANTAMENTO PLANIMETRICO
	MEIO-FIO PROJETADO
	CURVA DE NIVEL SECUNDARIA (MINOR)
	CURVA DE NIVEL SECUNDARIA (MAJOR)
	VIA PARA PAVIMENTAÇÃO

LEGENDA (PERFIL):	
	LIMITES DO LEVANTAMENTO PLANIMETRICO
	MEIO-FIO PROJETADO
	CURVA DE NIVEL SECUNDARIA (MINOR)
	CURVA DE NIVEL SECUNDARIA (MAJOR)
	PROJEÇÃO DE REGIÕES SUJEITAS A ATERRO
	PROJEÇÃO DE REGIÕES SUJEITAS A CORTE

DRENAGEM SUPERFICIAL:	
	SENTIDO DO ESCOAMENTO SUPERFICIAL
	DIVISOR DE ÁGUAS

SECRETARIA MUNICIPAL DE INFRAESTRUTURA - SEMINFRA



VIAS LOCAIS PROJETADAS
LOCALIZAÇÃO: BENEDITO BENTES

PROJETO GEOMÉTRICO
PLANTA E PERFIL

DEZEMBRO / 2022

ESCALA INDICADA



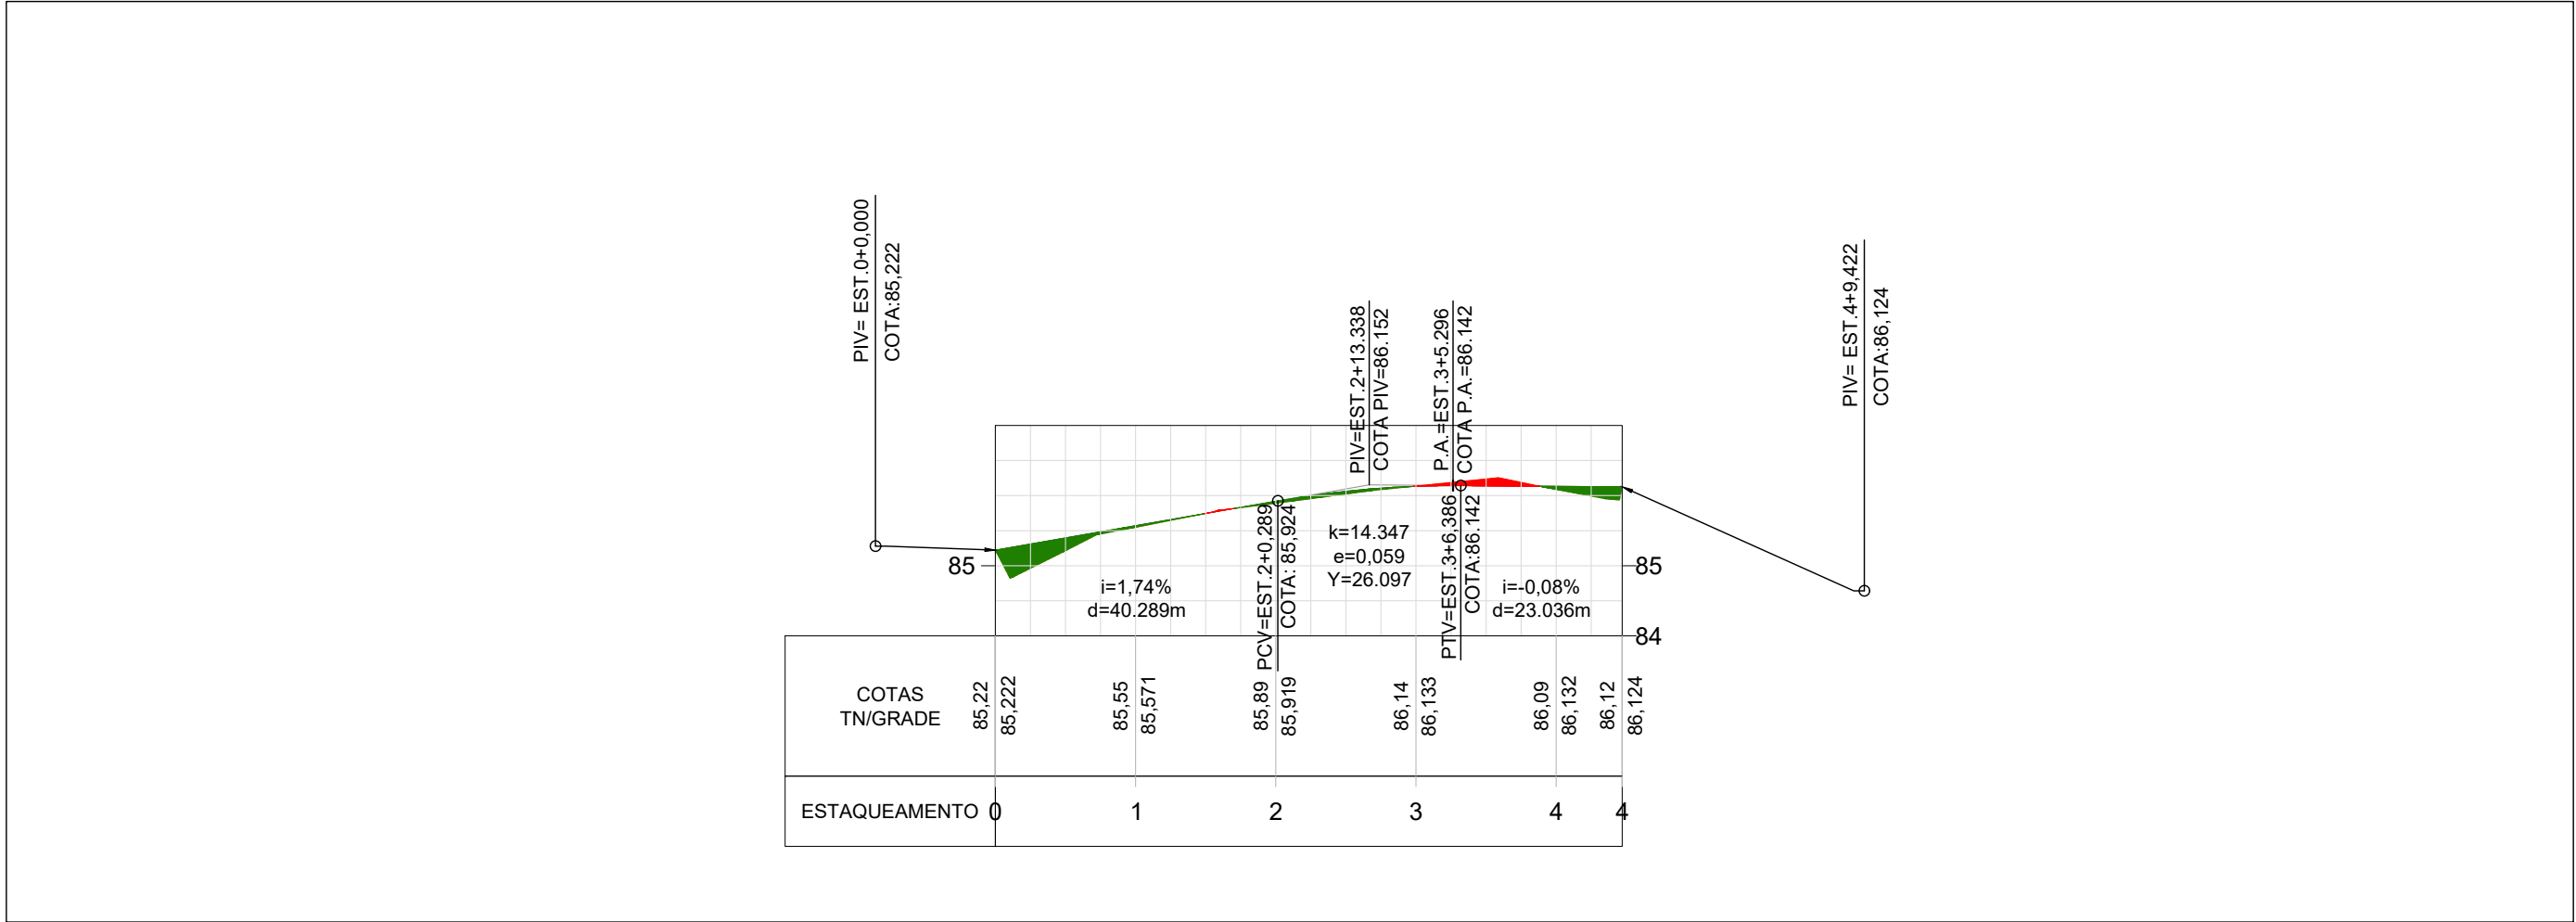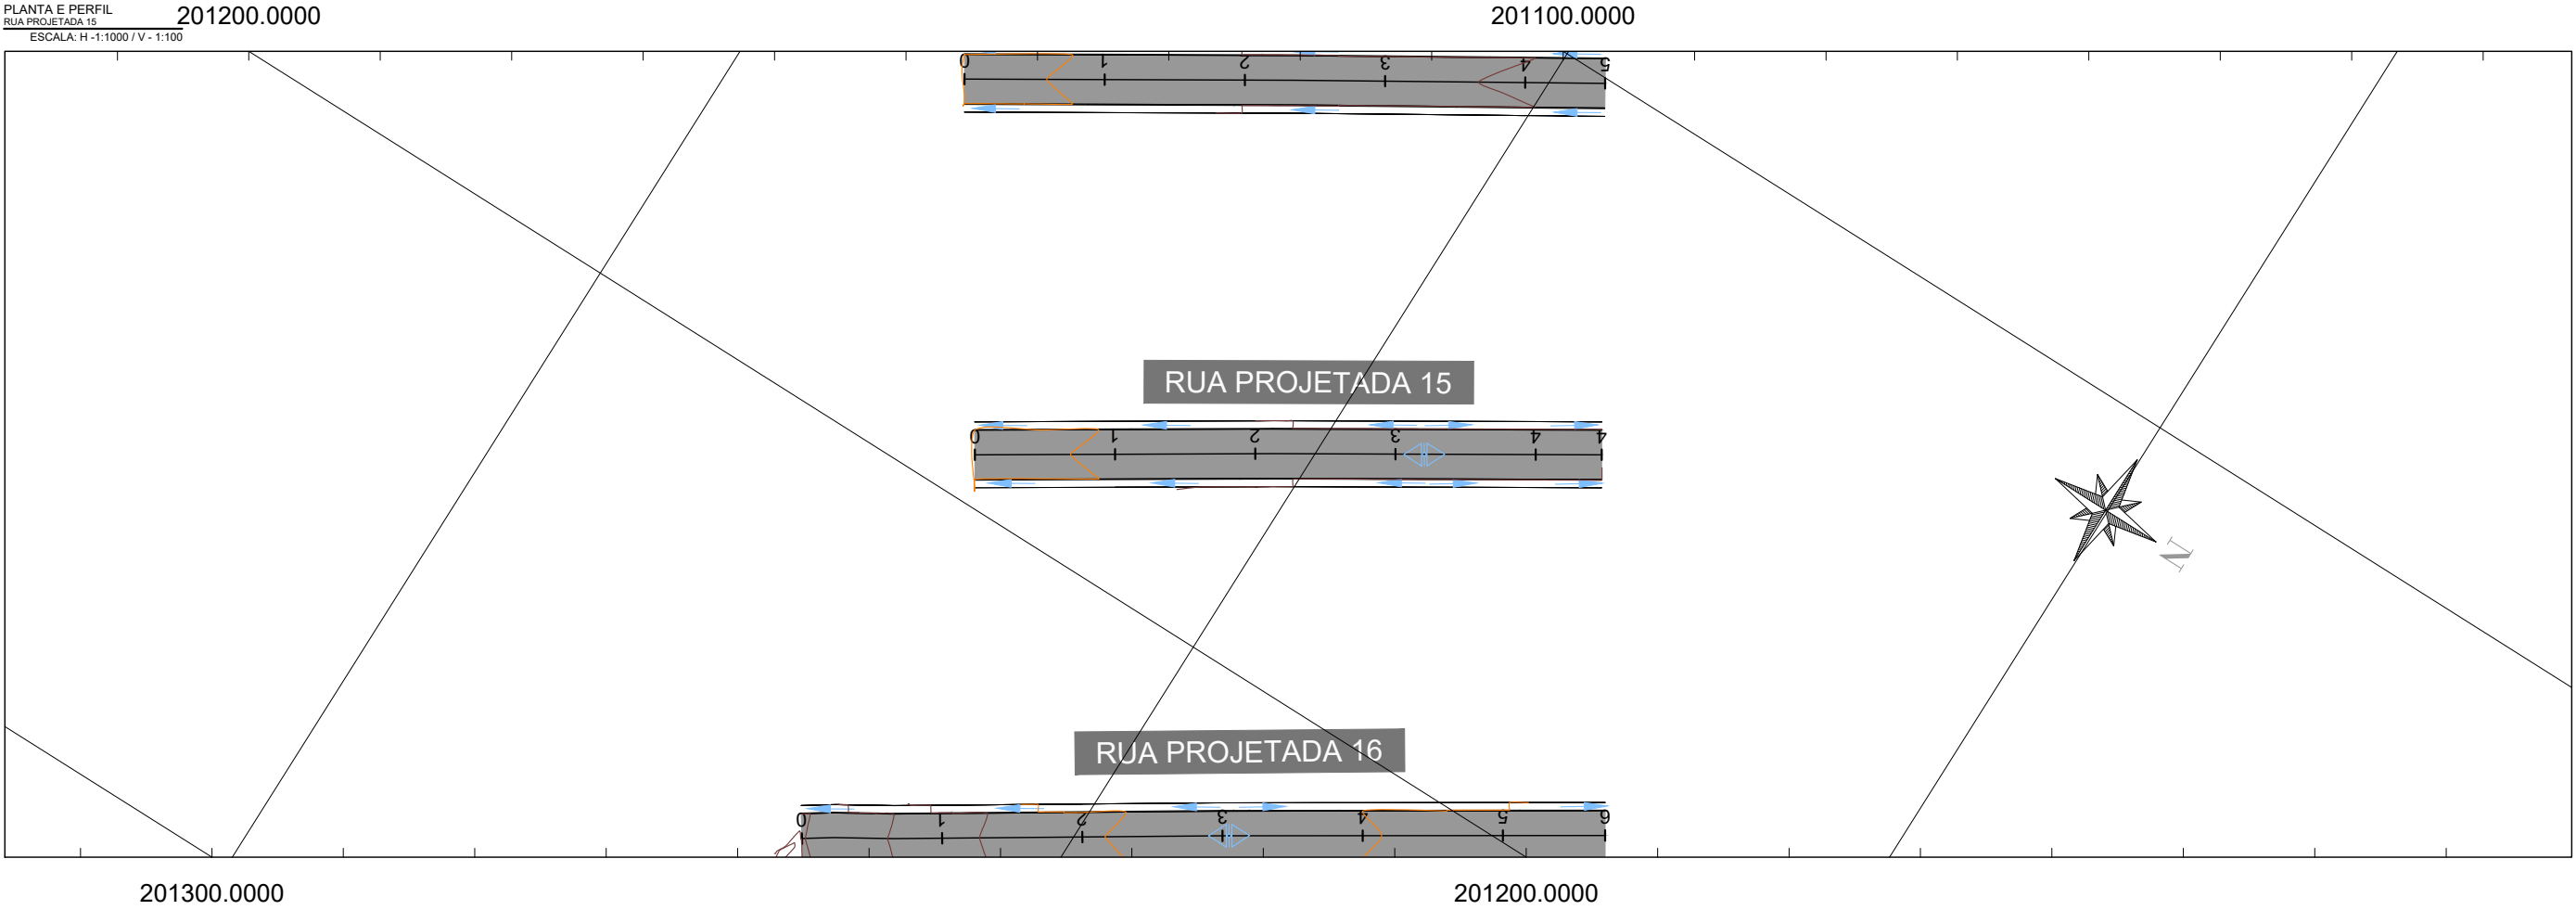



LEGENDA (PLANTA):	
	LIMITES DO LEVANTAMENTO PLANIMETRICO
	MEIO-FIO PROJETADO
	CURVA DE NIVEL SECUNDARIA (MINOR)
	CURVA DE NIVEL PRINCIPAL (MAJOR)
	VIA PARA PAVIMENTAÇÃO

LEGENDA (PERFIL):	
	LIMITES DO LEVANTAMENTO PLANIMETRICO
	MEIO-FIO PROJETADO
	CURVA DE NIVEL SECUNDARIA (MINOR)
	CURVA DE NIVEL PRINCIPAL (MAJOR)
	PROJEÇÃO DE REGIÕES SUJEITAS A ATERRO
	PROJEÇÃO DE REGIÕES SUJEITAS A CORTE

DRENAGEM SUPERFICIAL:	
	SENTIDO DO ESCOAMENTO SUPERFICIAL
	DIVISOR DE ÁGUAS

SECRETARIA MUNICIPAL DE INFRAESTRUTURA - SEMINFRA		
VIAS LOCAIS PROJETADAS LOCALIZAÇÃO: BENEDITO BENTES	PROJETO GEOMÉTRICO PLANTA E PERFIL	
	DEZEMBRO / 2022	ESCALA INDICADA



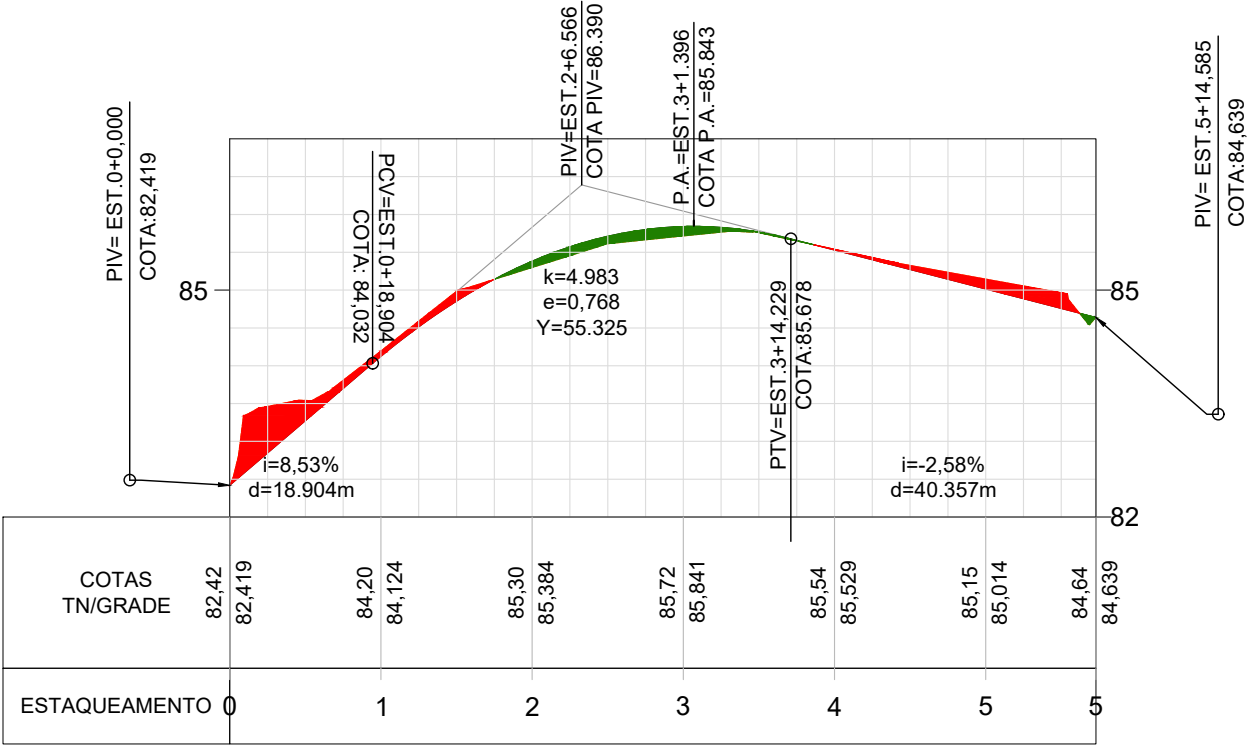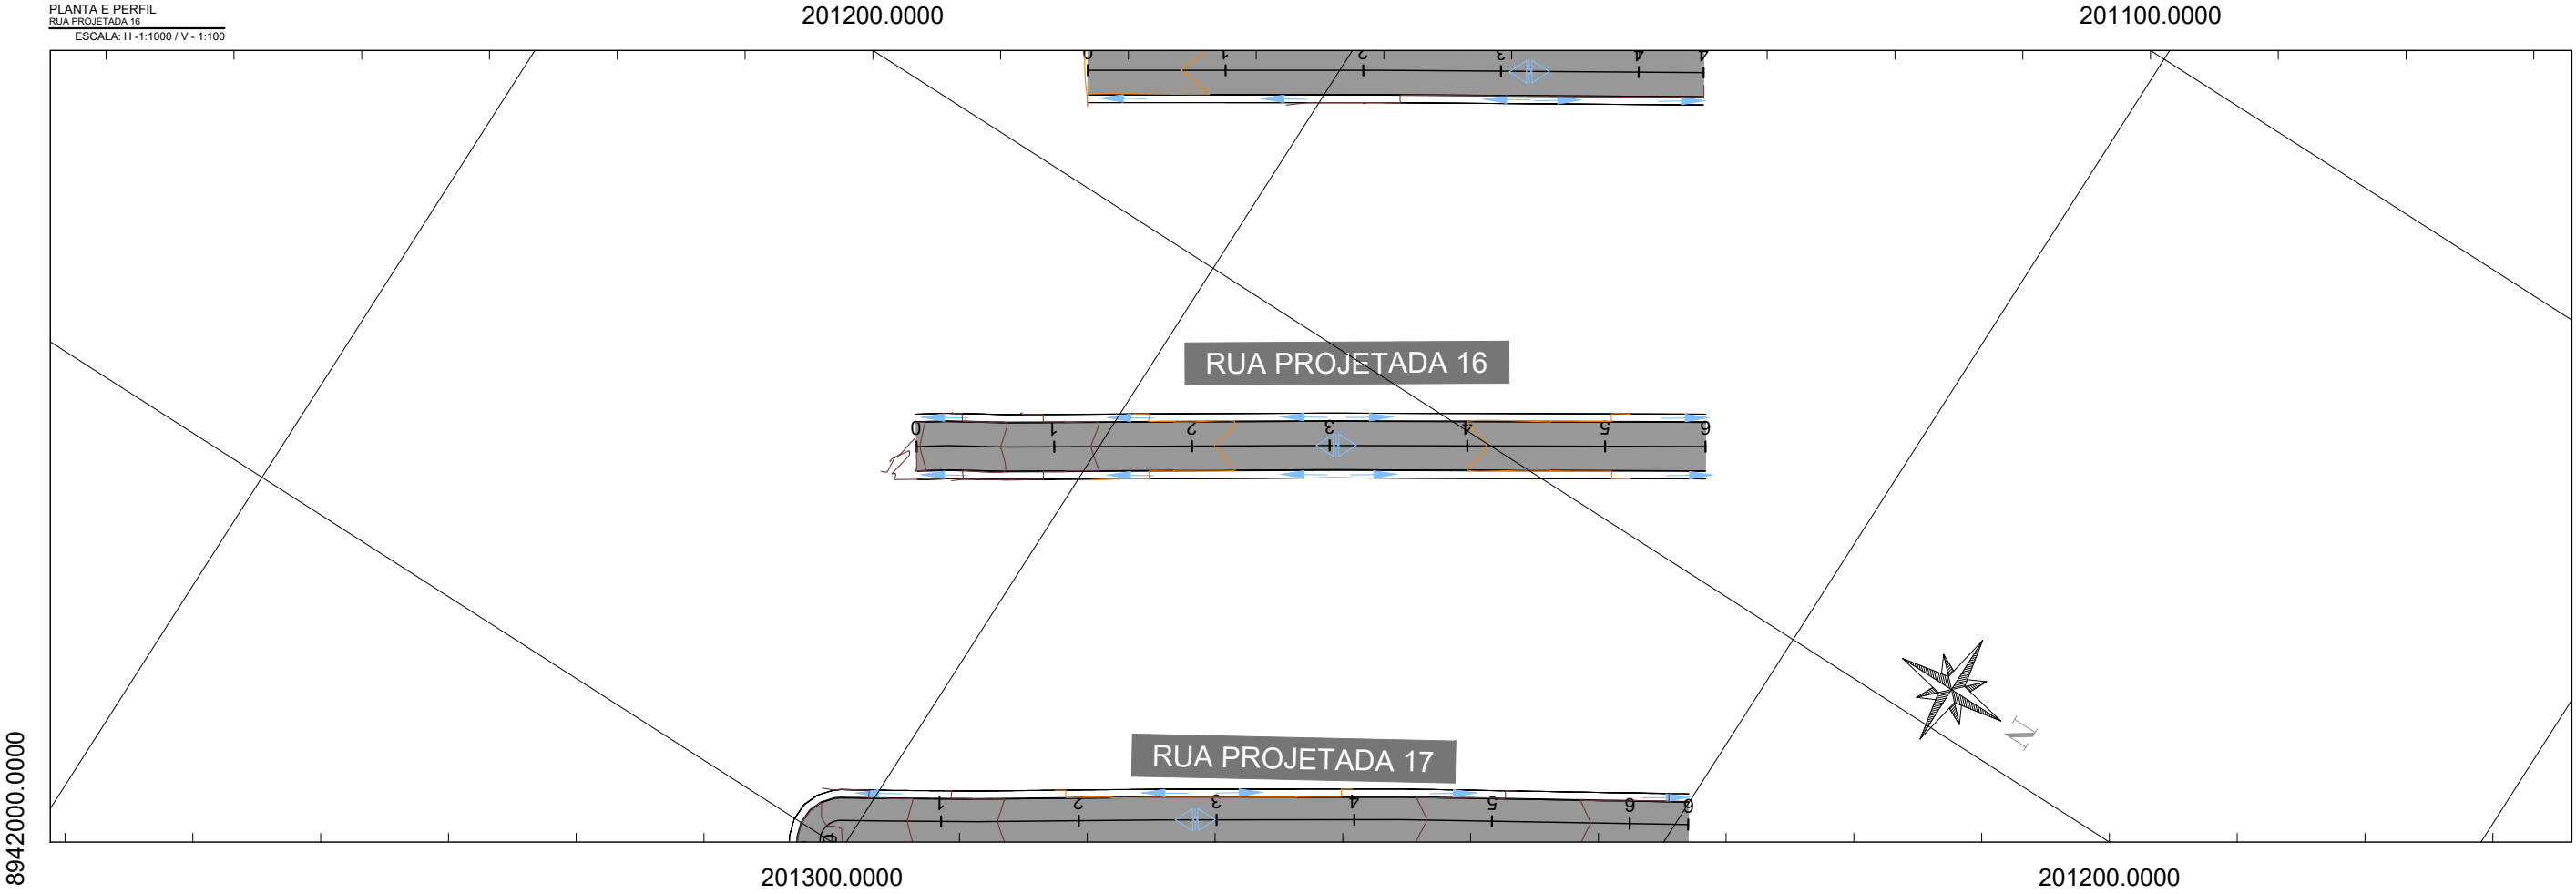

LEGENDA (PLANTA):	
	LIMITES DO LEVANTAMENTO PLANIMETRICO
	MEDIO PROJETADO
	CURVA DE NIVEL SECUNDARIA (MINOR)
	CURVA DE NIVEL PRINCIPAL (MAJOR)
	VIA PARA PAVIMENTAÇÃO

LEGENDA (PERFIL):	
	LIMITES DO LEVANTAMENTO PLANIMETRICO
	MEDIO PROJETADO
	CURVA DE NIVEL SECUNDARIA (MINOR)
	CURVA DE NIVEL PRINCIPAL (MAJOR)
	PROJEÇÃO DE REGIÕES SUJEITAS A ATERRO
	PROJEÇÃO DE REGIÕES SUJEITAS A CORTE

DRENAGEM SUPERFICIAL:	
	SENTIDO DO ESCOAMENTO SUPERFICIAL
	DIVISOR DE ÁGUAS



SECRETARIA MUNICIPAL DE INFRAESTRUTURA - SEMINFRA

VIAS LOCAIS PROJETADAS
LOCALIZAÇÃO: BENEDITO BENTES

PROJETO GEOMÉTRICO
PLANTA E PERFIL

DEZEMBRO / 2022 ESCALA INDICADA



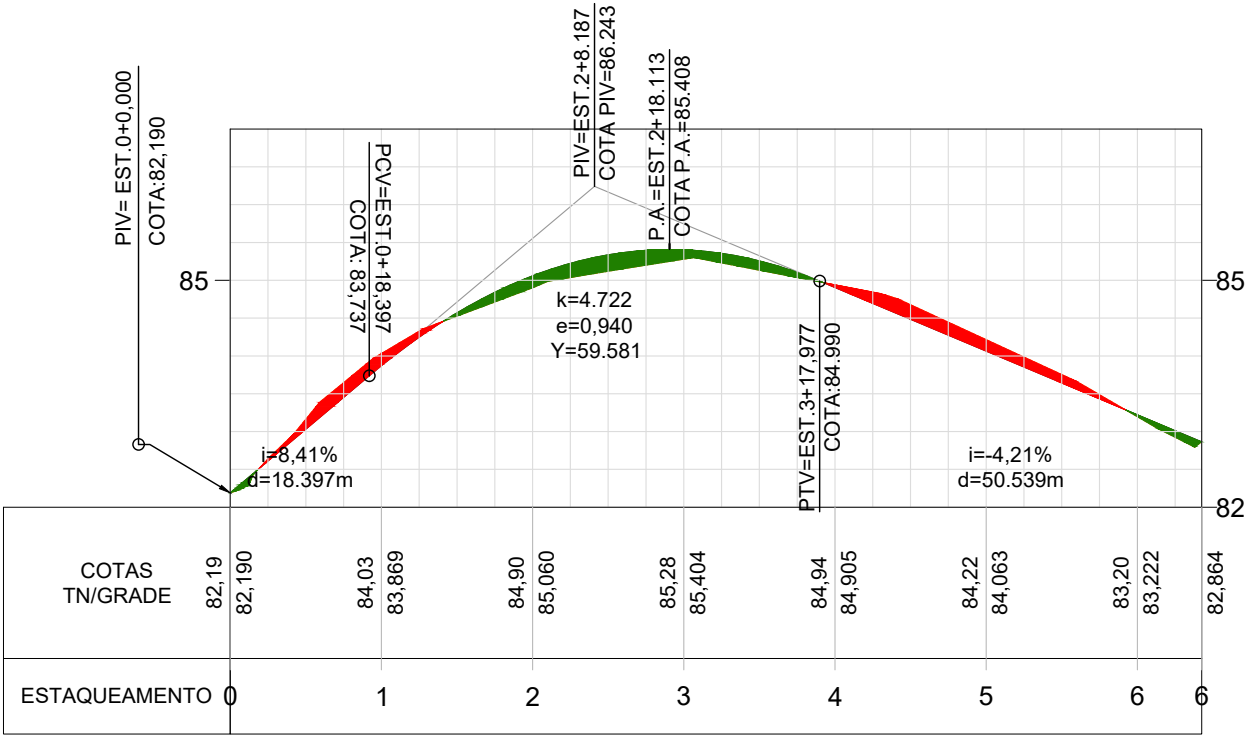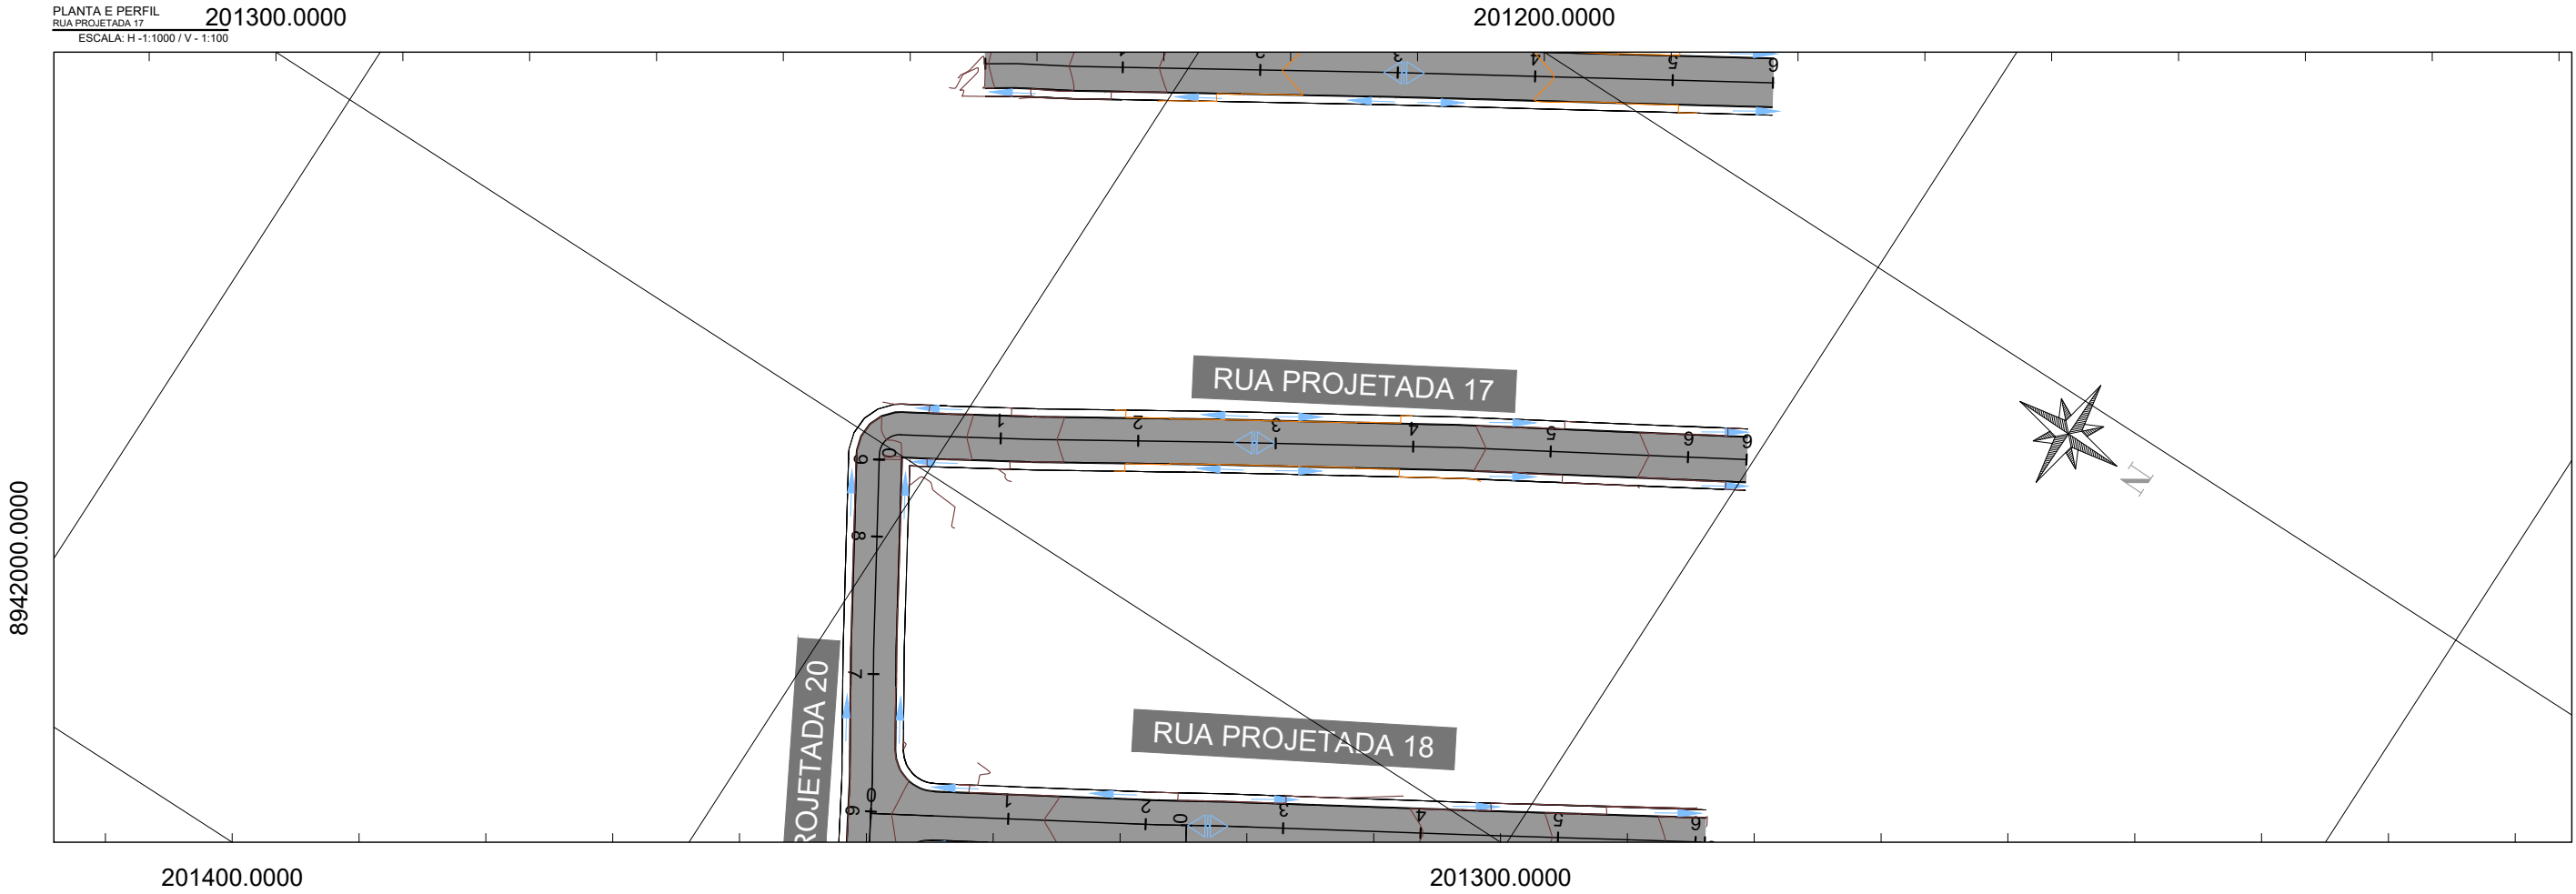

LEGENDA (PLANTA):	
	LIMITES DO LEVANTAMENTO PLANIMETRICO
	MEIO-FIO PROJETADO
	CURVA DE NIVEL SECUNDARIA (MINOR)
	CURVA DE NIVEL PRINCIPAL (MAJOR)
	VIA PARA PAVIMENTAÇÃO

LEGENDA (PERFIL):	
	LIMITES DO LEVANTAMENTO PLANIMETRICO
	MEIO-FIO PROJETADO
	CURVA DE NIVEL SECUNDARIA (MINOR)
	CURVA DE NIVEL PRINCIPAL (MAJOR)
	PROJEÇÃO DE REGIÕES SUJEITAS A ATERRO
	PROJEÇÃO DE REGIÕES SUJEITAS A CORTE

DRENAGEM SUPERFICIAL:	
	SENTIDO DO ESCOAMENTO SUPERFICIAL
	DIVISOR DE ÁGUAS

SECRETARIA MUNICIPAL DE INFRAESTRUTURA - SEMINFRA


VIAS LOCAIS PROJETADAS
LOCALIZAÇÃO: BENEDITO BENTES

PROJETO GEOMÉTRICO
PLANTA E PERFIL


DEZEMBRO / 2022

ESCALA INDICADA



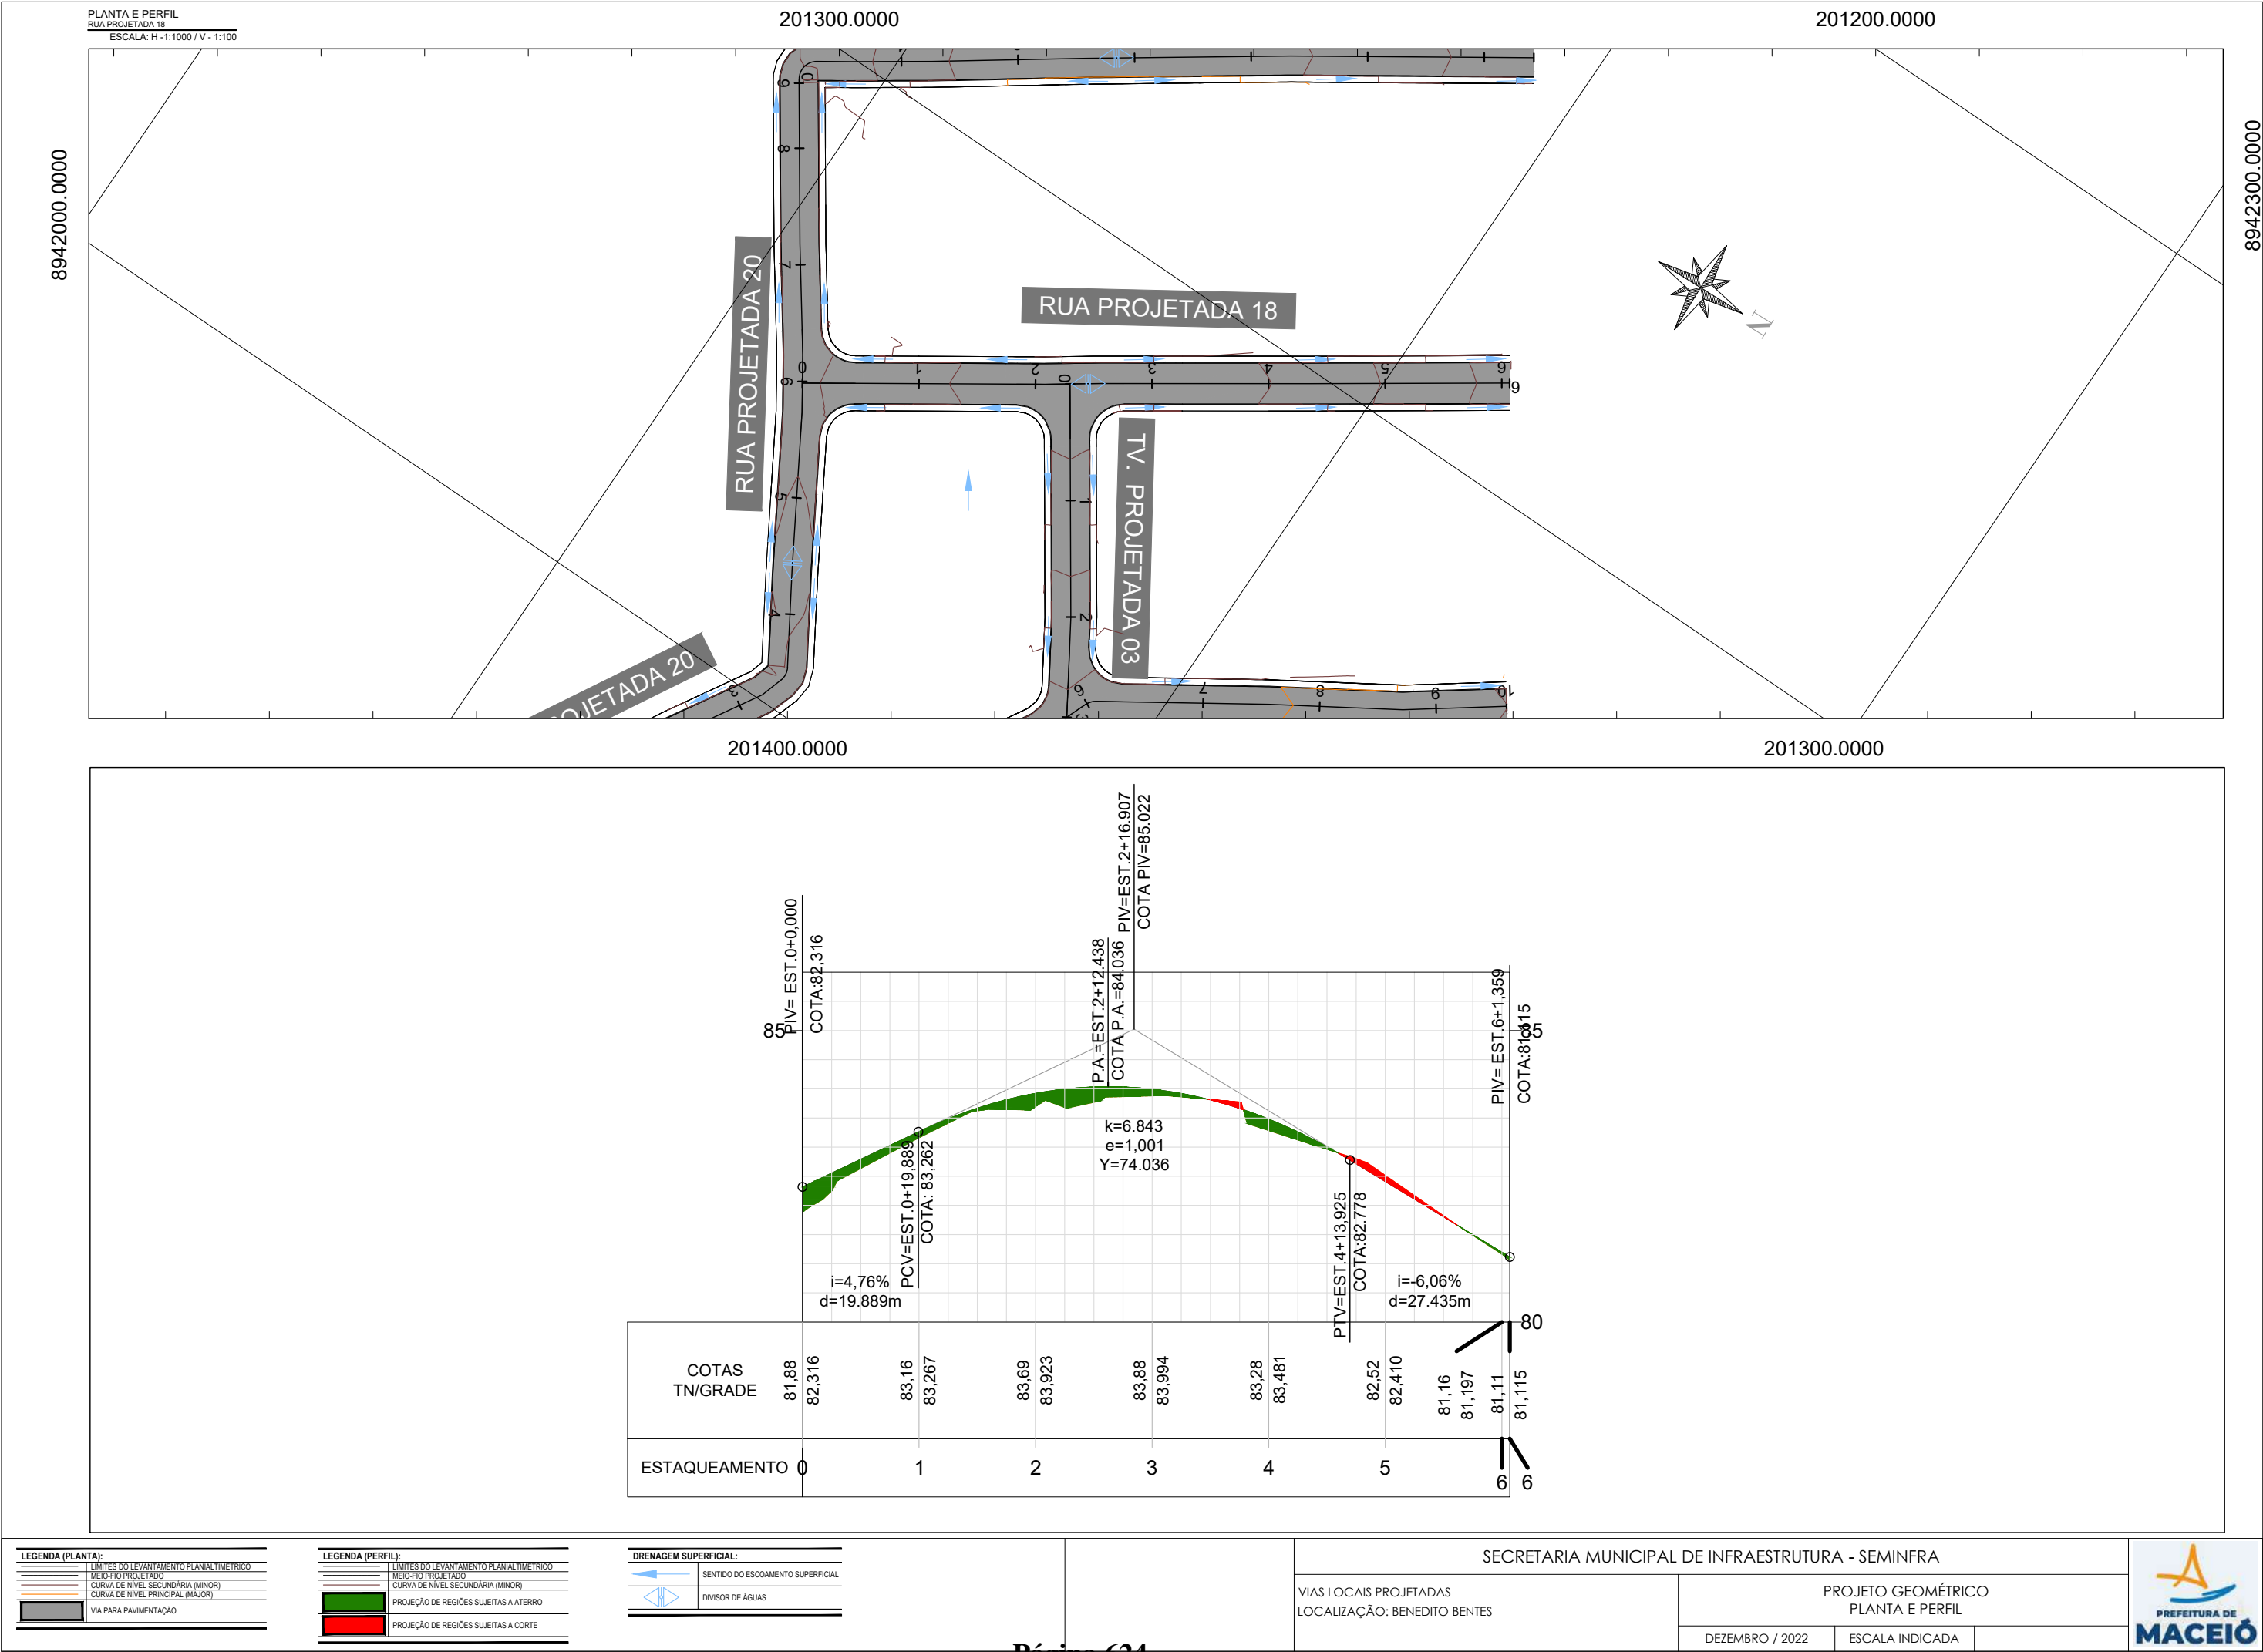


PLANTA E PERFIL 201400.0000
RUA PROJETADA 19
ESCALA: H -1:1000 / V - 1:100

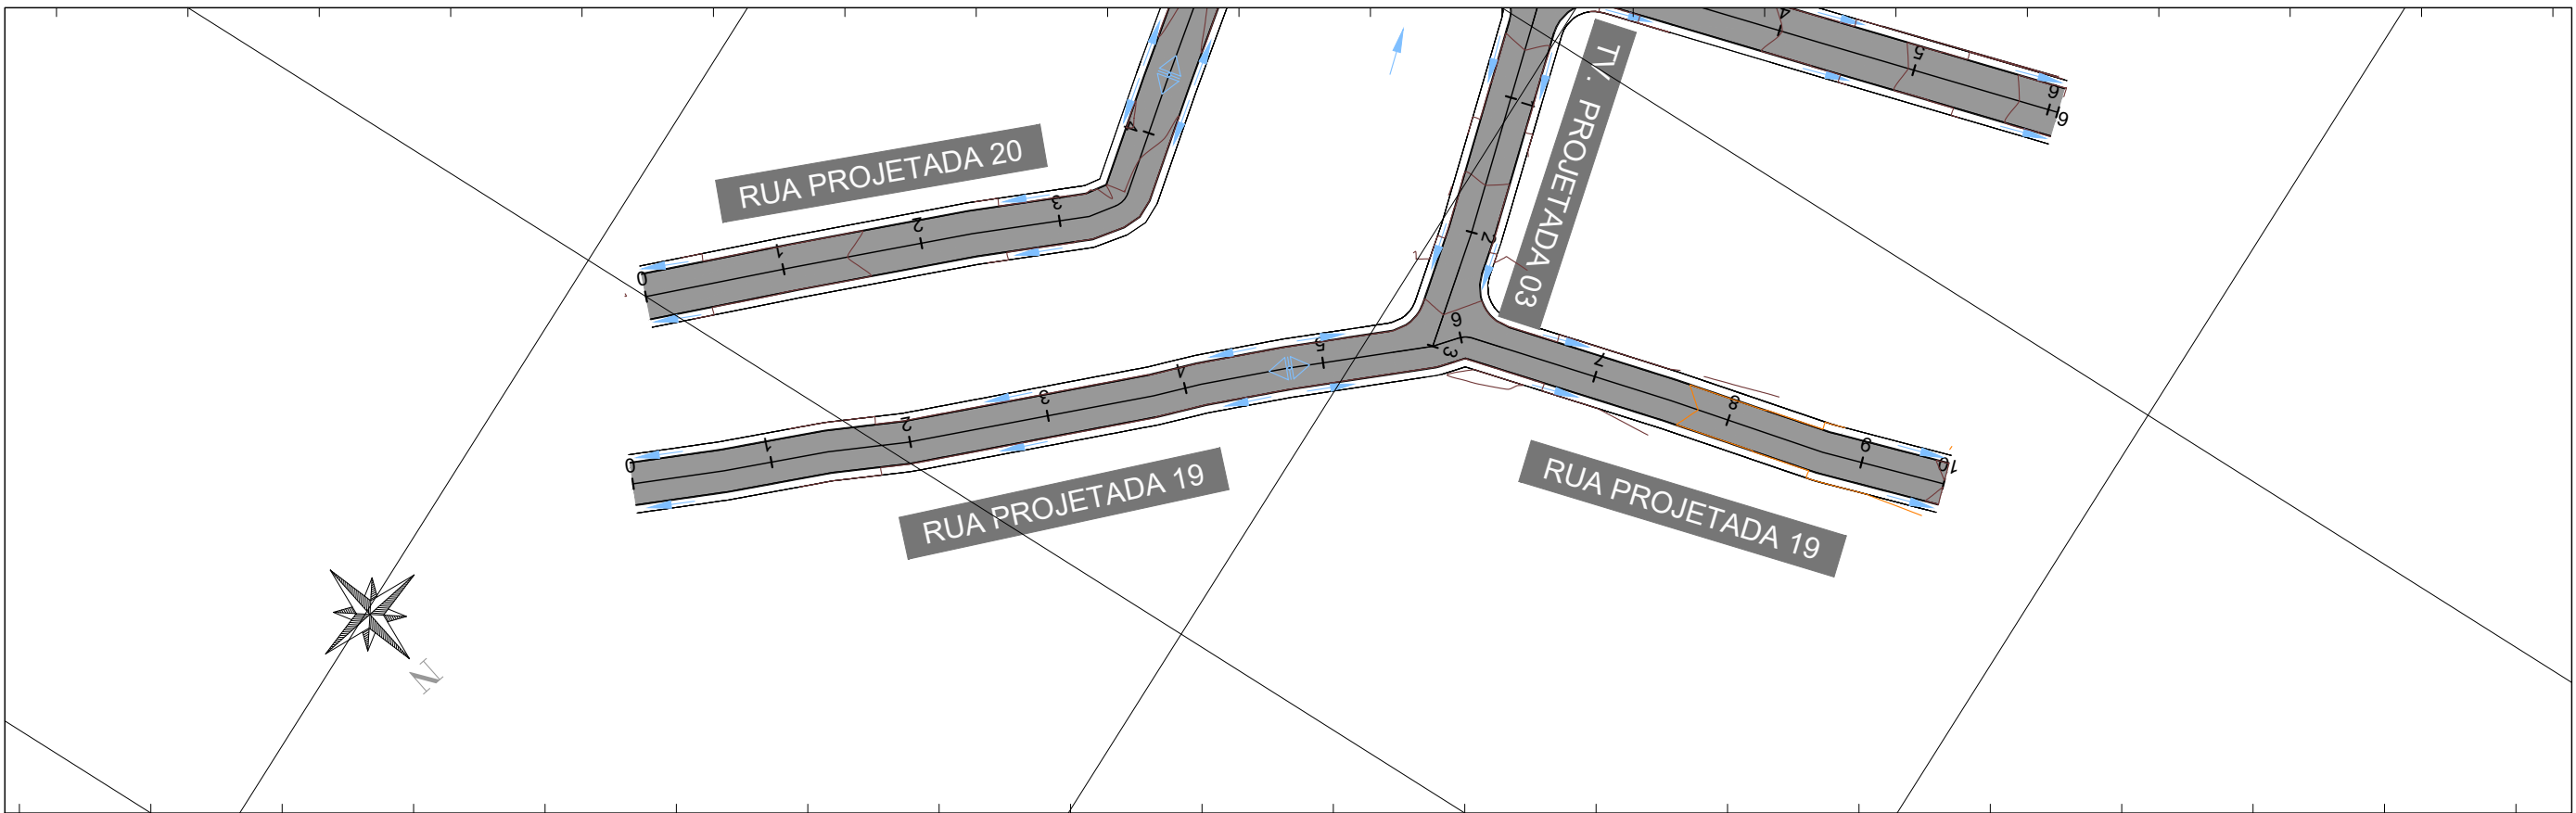

201500.0000

201400.0000

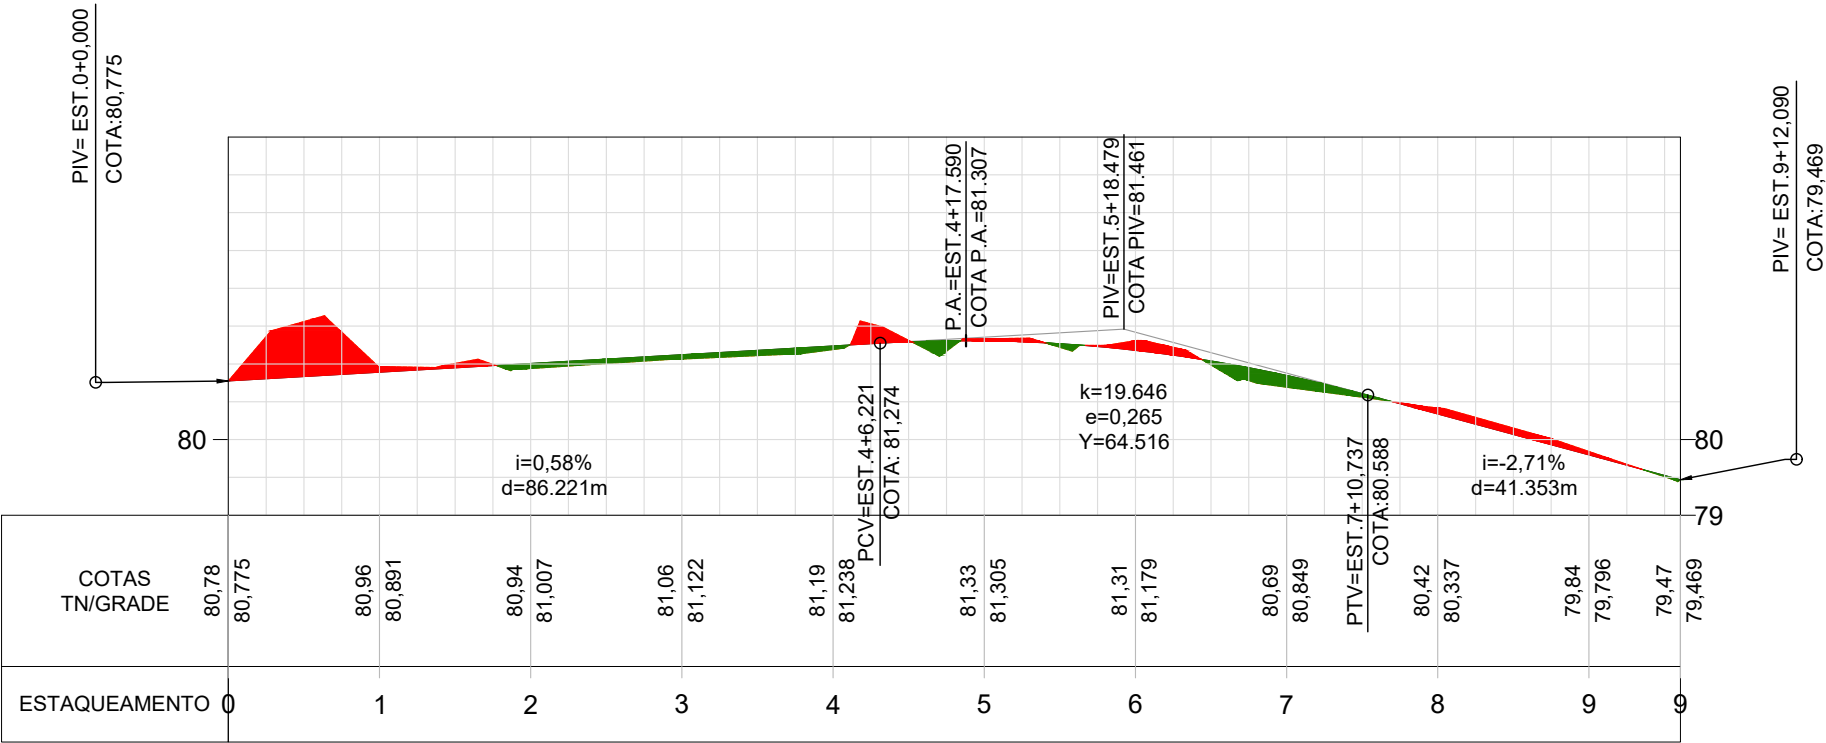

LEGENDA (PLANTA):	
	LIMITES DO LEVANTAMENTO PLANIMETRICO
	MEIO-FIO PROJETADO
	CURVA DE NIVEL SECUNDARIA (MINOR)
	CURVA DE NIVEL SECUNDARIA (MAJOR)
	VIA PARA PAVIMENTAÇÃO

LEGENDA (PERFIL):	
	LIMITES DO LEVANTAMENTO PLANIMETRICO
	MEIO-FIO PROJETADO
	CURVA DE NIVEL SECUNDARIA (MINOR)
	CURVA DE NIVEL SECUNDARIA (MAJOR)
	PROJEÇÃO DE REGIÕES SUJEITAS A ATERRO
	PROJEÇÃO DE REGIÕES SUJEITAS A CORTE

DRENAGEM SUPERFICIAL:	
	SENTIDO DO ESCOAMENTO SUPERFICIAL
	DIVISOR DE ÁGUAS



SECRETARIA MUNICIPAL DE INFRAESTRUTURA - SEMINFRA

VIAS LOCAIS PROJETADAS
LOCALIZAÇÃO: BENEDITO BENTES

PROJETO GEOMÉTRICO
PLANTA E PERFIL

DEZEMBRO / 2022 ESCALA INDICADA



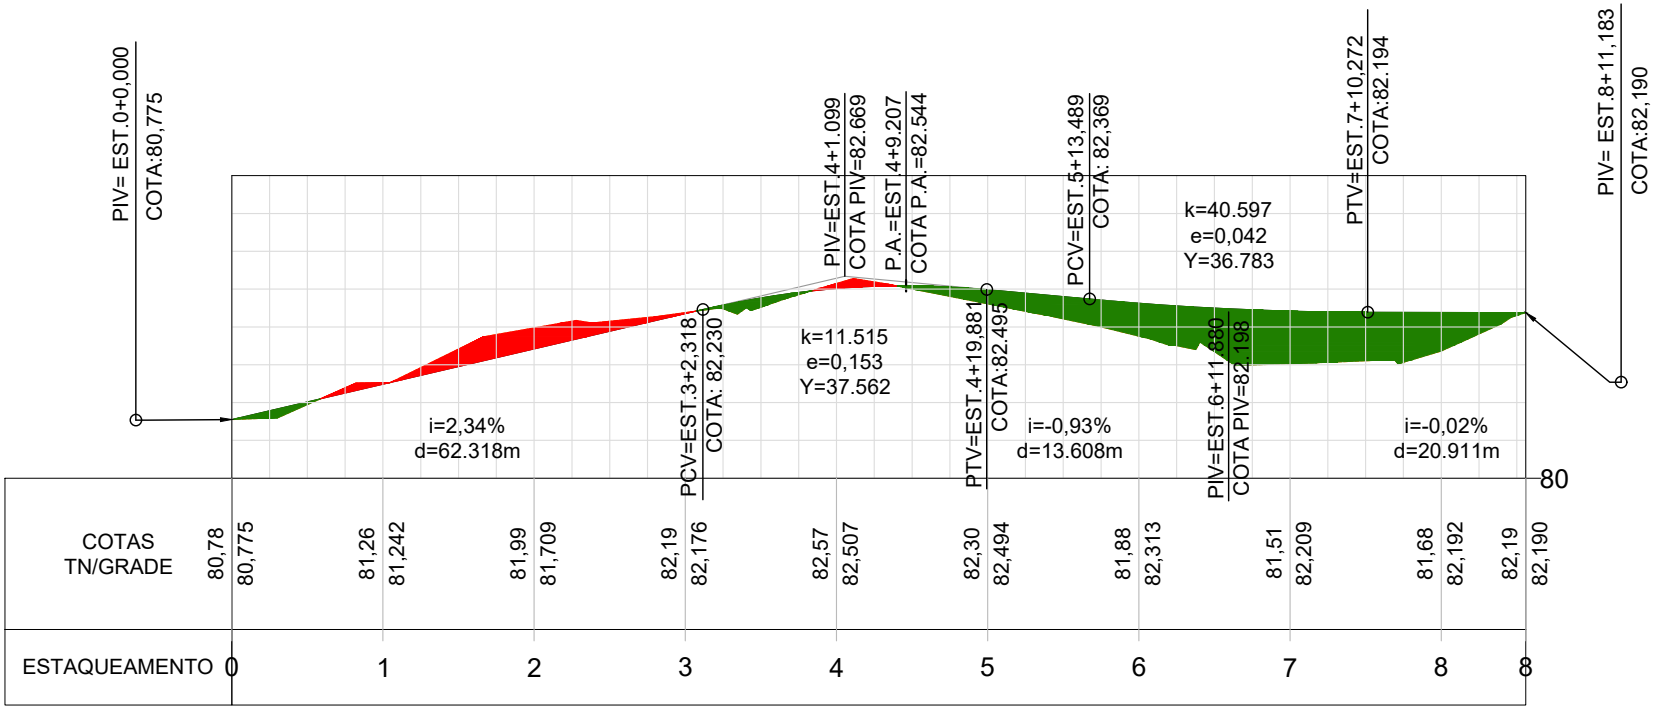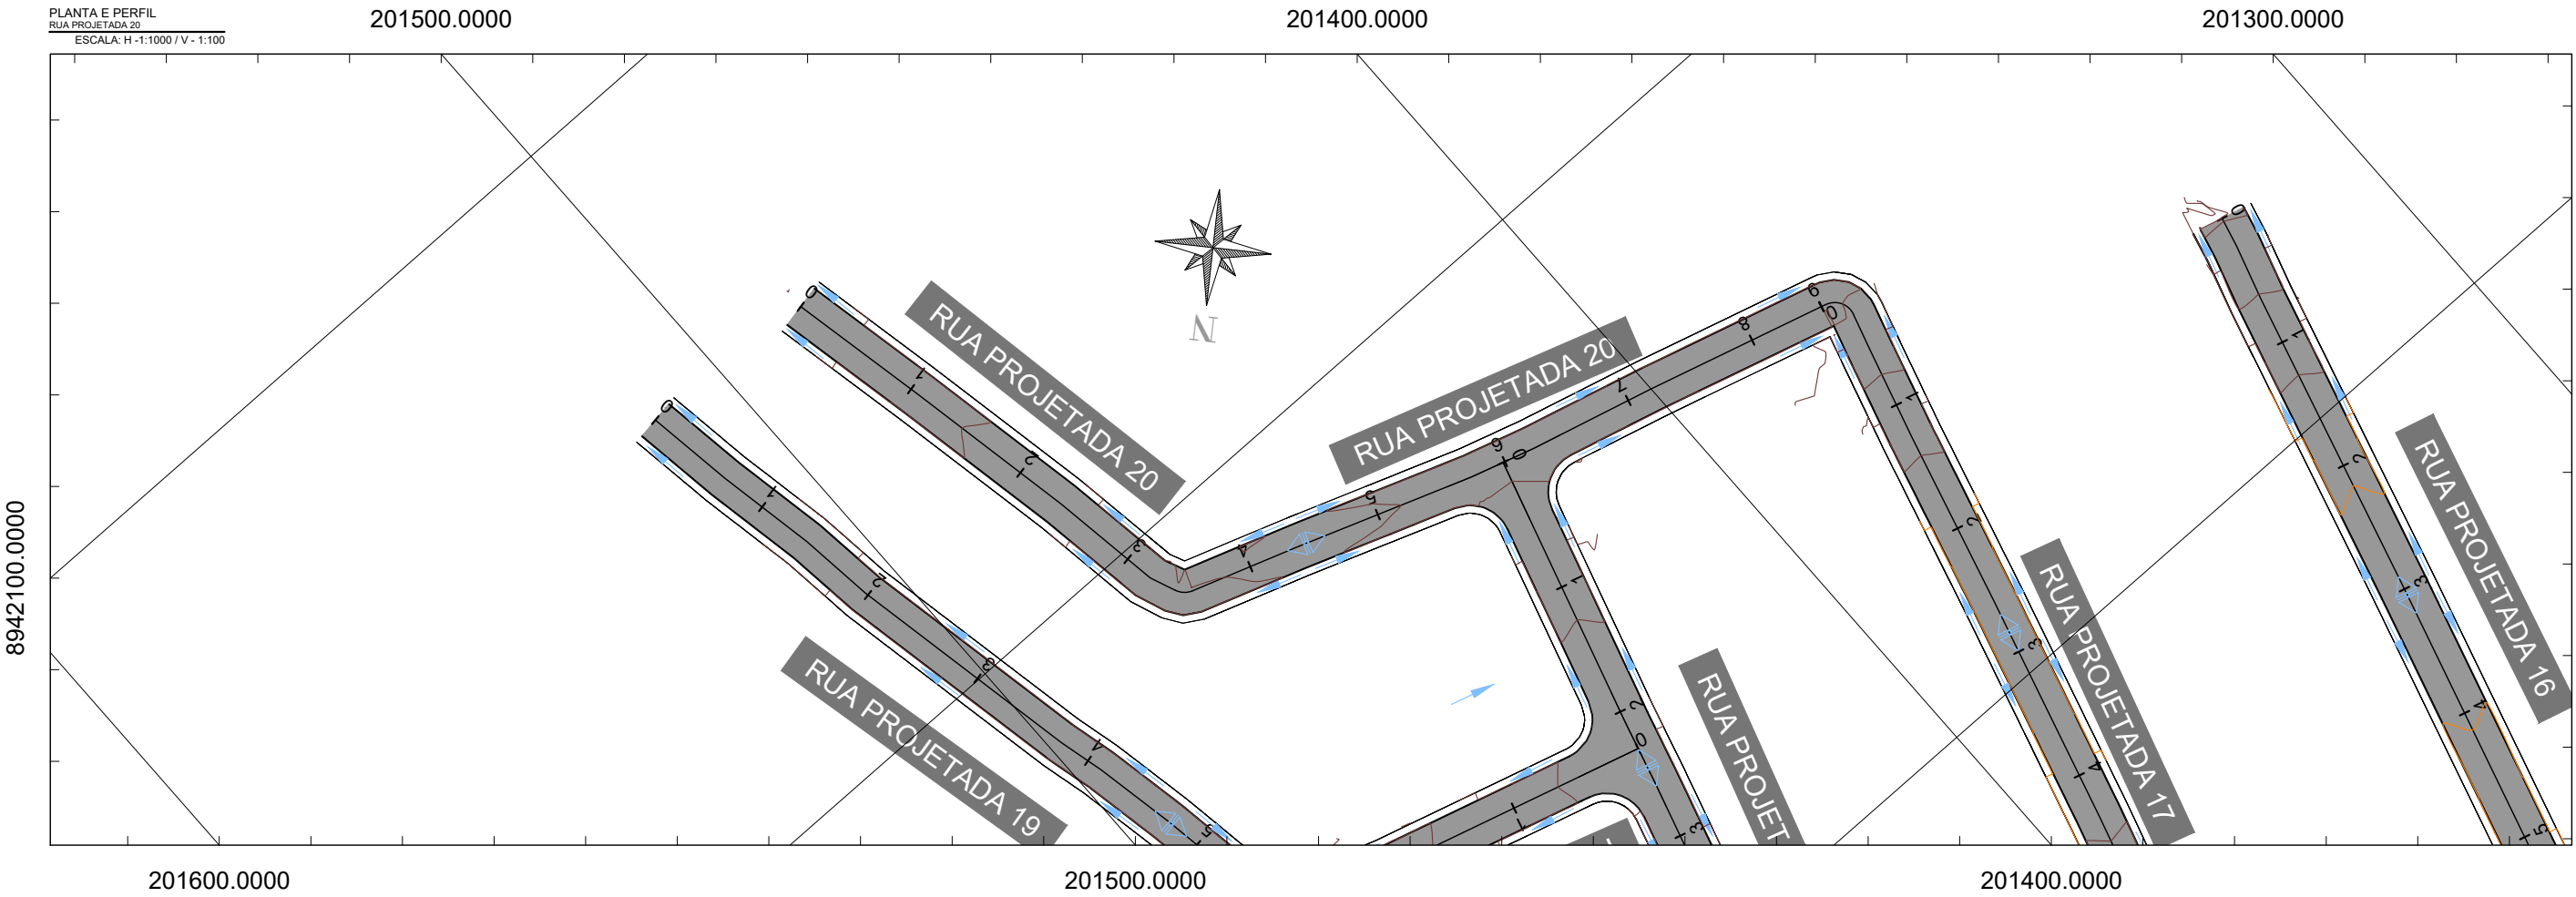



LEGENDA (PLANTA):	
	LIMITES DO LEVANTAMENTO PLANIMETRICO
	MEDIO PROJETADO
	CURVA DE NIVEL SECUNDARIA (MINOR)
	CURVA DE NIVEL PRINCIPAL (MAJOR)
	VIA PARA PAVIMENTAÇÃO



LEGENDA (PERFIL):	
	LIMITES DO LEVANTAMENTO PLANIMETRICO
	MEDIO PROJETADO
	CURVA DE NIVEL SECUNDARIA (MINOR)
	CURVA DE NIVEL PRINCIPAL (MAJOR)
	PROJEÇÃO DE REGIÕES SUJEITAS A ATERRO
	PROJEÇÃO DE REGIÕES SUJEITAS A CORTE

DRENAGEM SUPERFICIAL:	
	SENTIDO DO ESCOAMENTO SUPERFICIAL
	DIVISOR DE ÁGUAS

SECRETARIA MUNICIPAL DE INFRAESTRUTURA - SEMINFRA		
VIAS LOCAIS PROJETADAS LOCALIZAÇÃO: BENEDITO BENTES		PROJETO GEOMÉTRICO PLANTA E PERFIL
DEZEMBRO / 2022	ESCALA INDICADA	

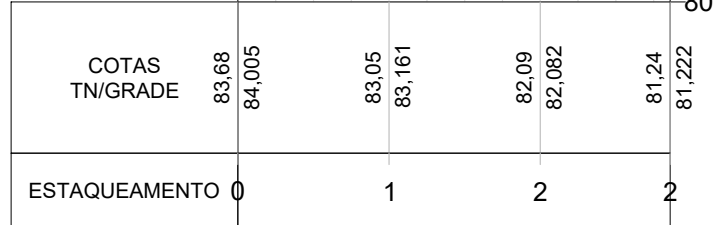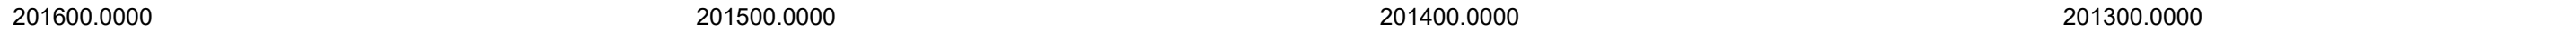





DRENAGEM SUPERFICIAL:	
	SENTIDO DO ESCOAMENTO SUPERFICIAL
	DIVISOR DE ÁGUAS

VIAS LOCAIS PROJETADAS
LOCALIZAÇÃO: BENEDITO BENTES

DEZEMBRO / 2022	ESCALA INDICADA
-----------------	-----------------



8942300.0000

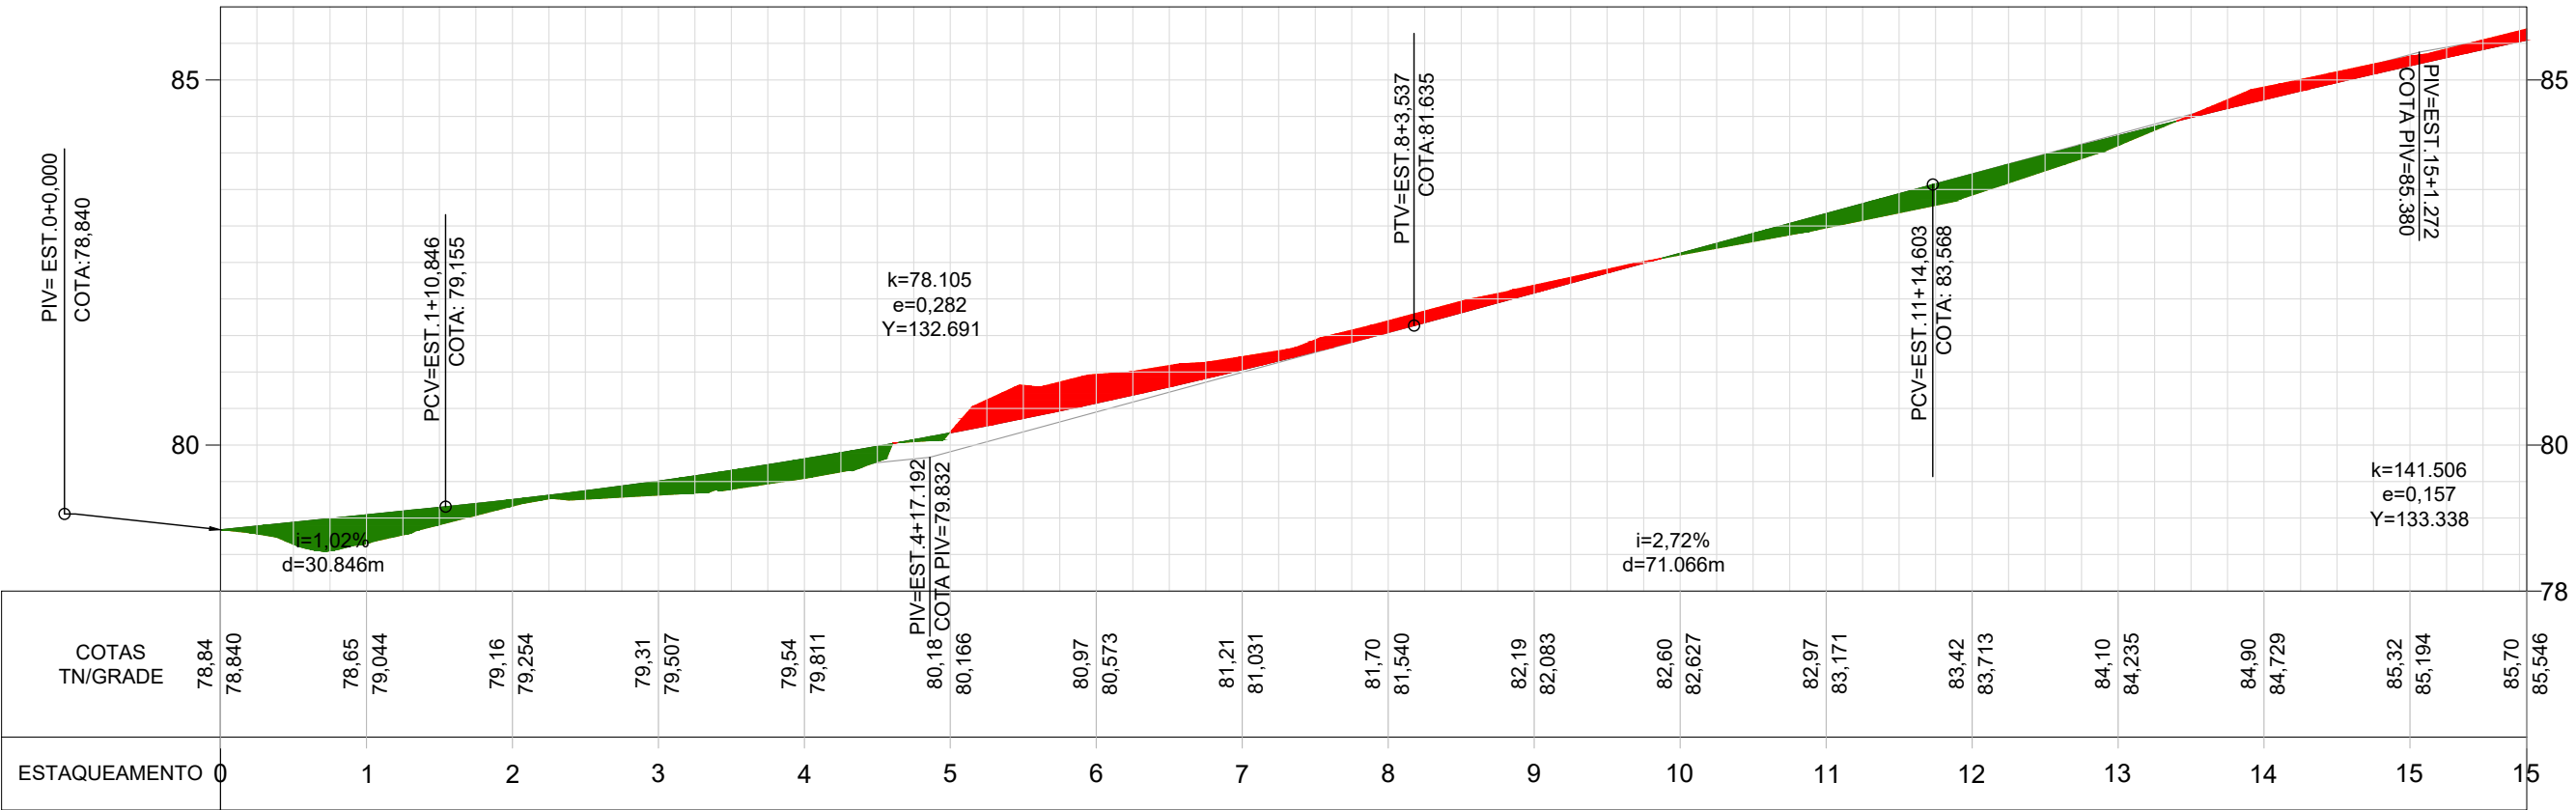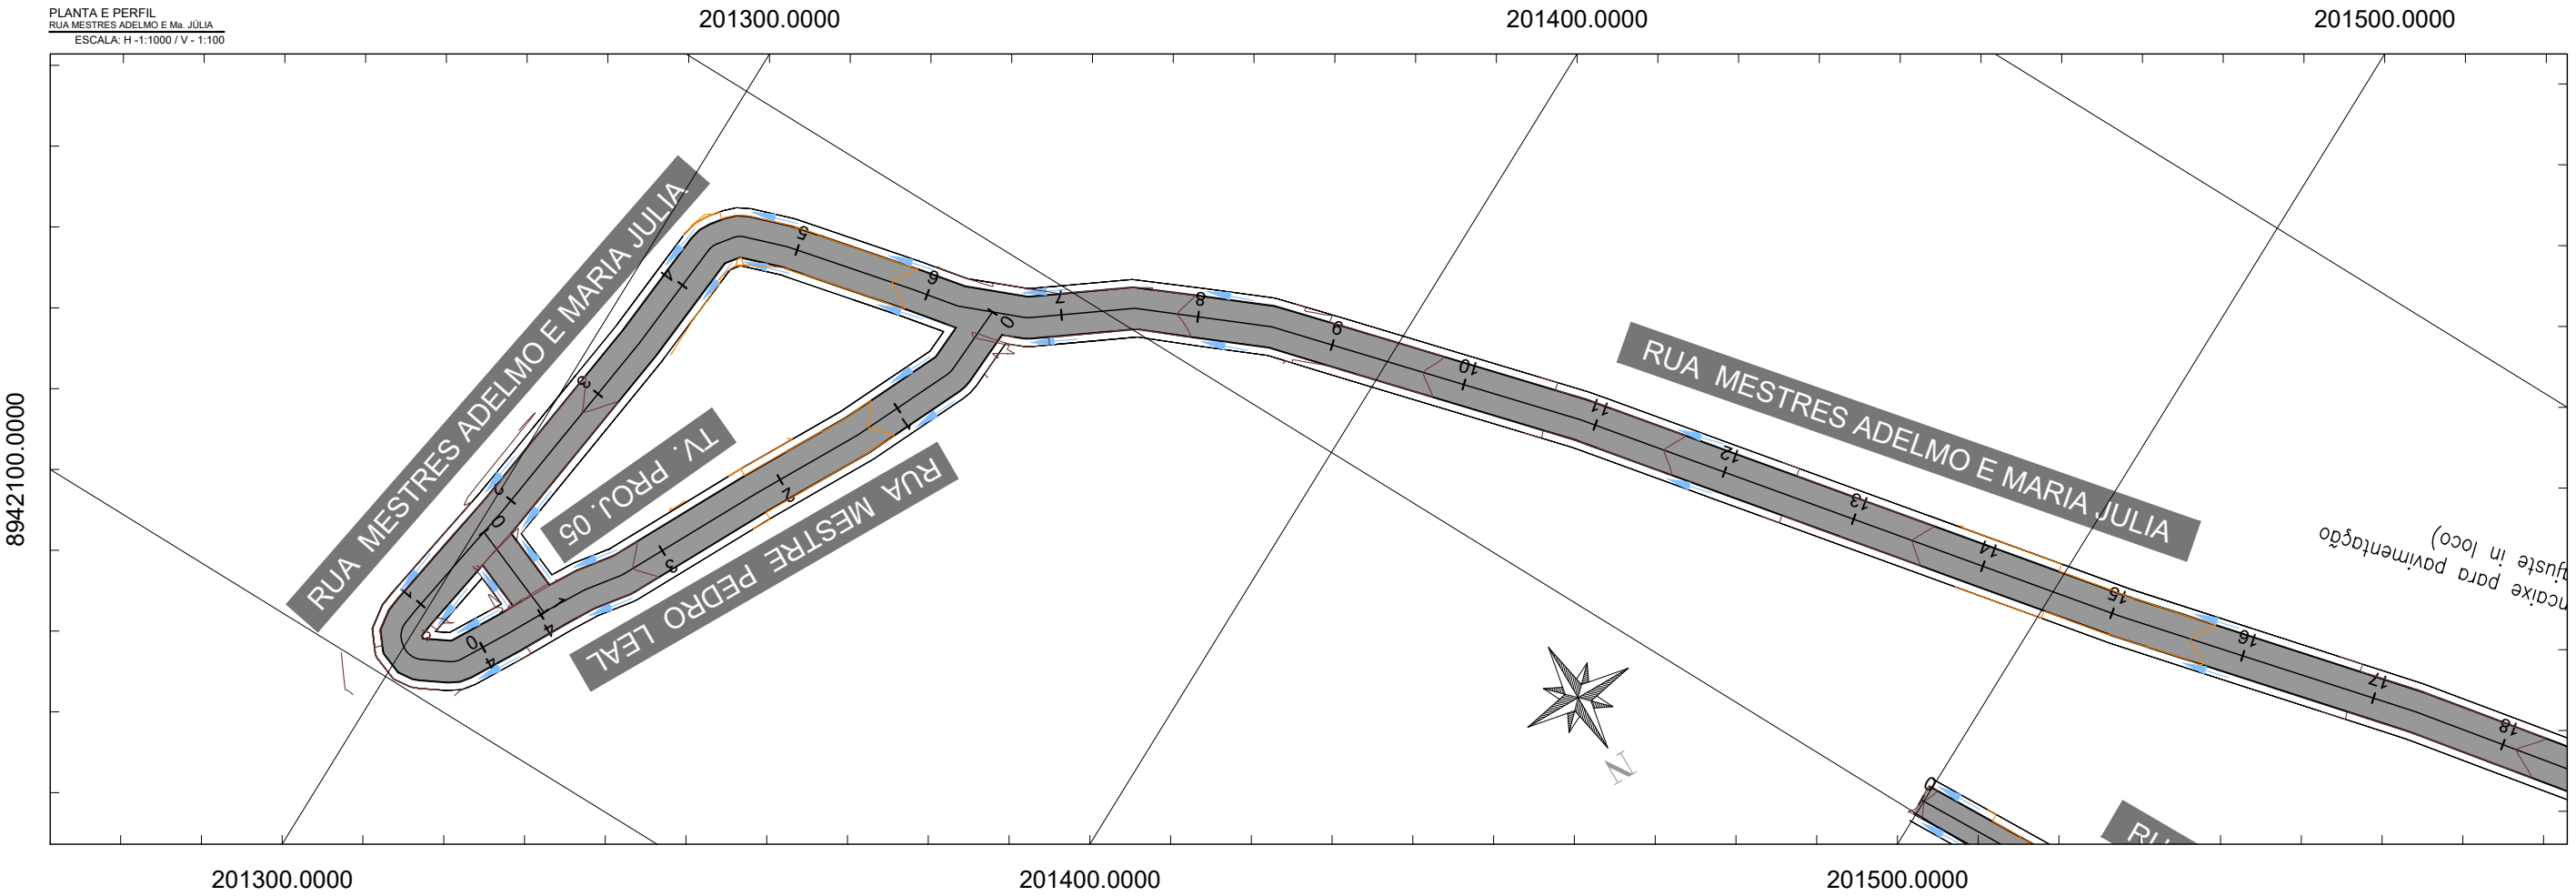

LEGENDA (PLANTA):	
	LIMITES DO LEVANTAMENTO PLANALTIMETRICO
	MEIO-FIO PROJETADO
	CURVA DE NIVEL SECUNDARIA (MINOR)
	CURVA DE NIVEL PRINCIPAL (MAJOR)
	VIA PARA PAVIMENTAÇÃO

LEGENDA (PERFIL):	
	LIMITES DO LEVANTAMENTO PLANALTIMETRICO
	MEIO-FIO PROJETADO
	CURVA DE NIVEL SECUNDARIA (MINOR)
	PROJEÇÃO DE REGIÕES SUEITAS A ATERRO
	PROJEÇÃO DE REGIÕES SUEITAS A CORTE

DRENAGEM SUPERFICIAL:	
	SENTIDO DO ESCOAMENTO SUPERFICIAL
	DIVISOR DE ÁGUAS



SECRETARIA MUNICIPAL DE INFRAESTRUTURA - SEMINFRA

VIAS LOCAIS PROJETADAS
LOCALIZAÇÃO: BENEDITO BENTES

PROJETO GEOMÉTRICO
PLANTA E PERFIL

DEZEMBRO / 2022 ESCALA INDICADA



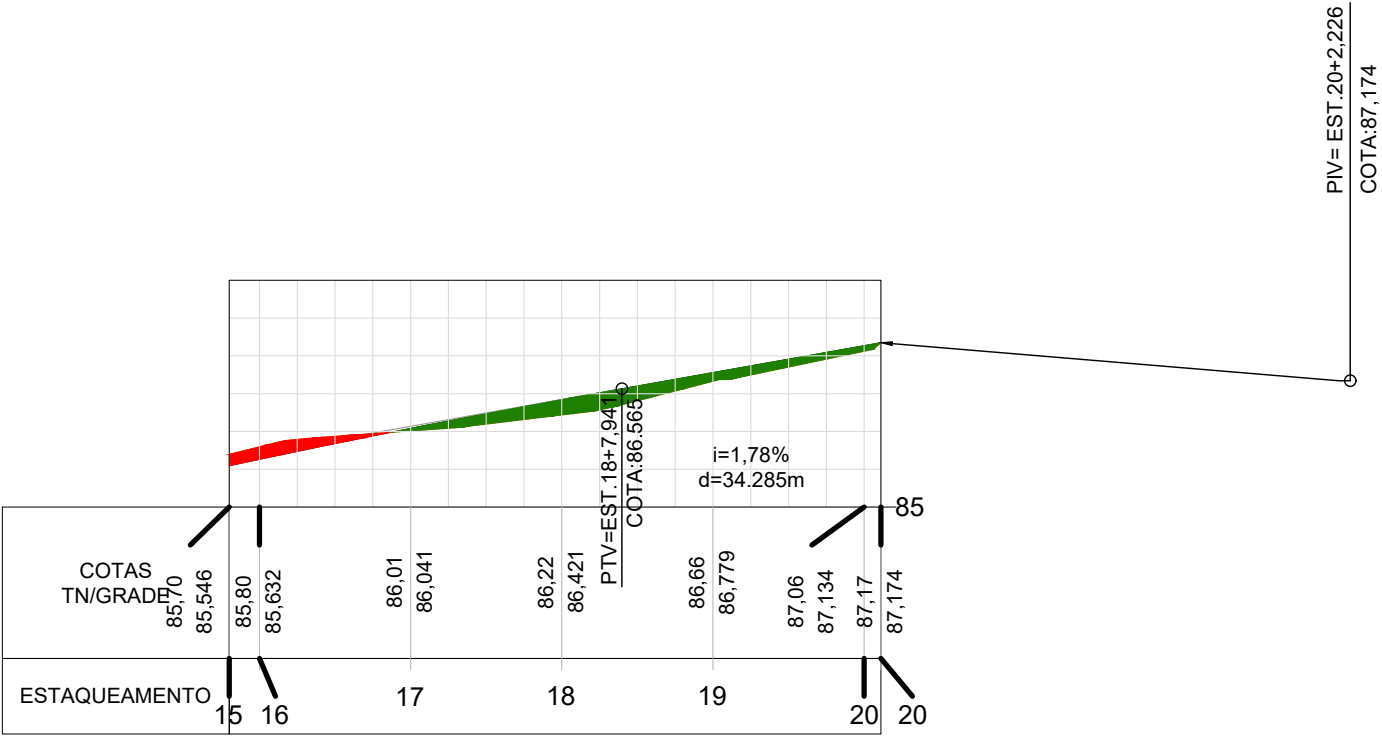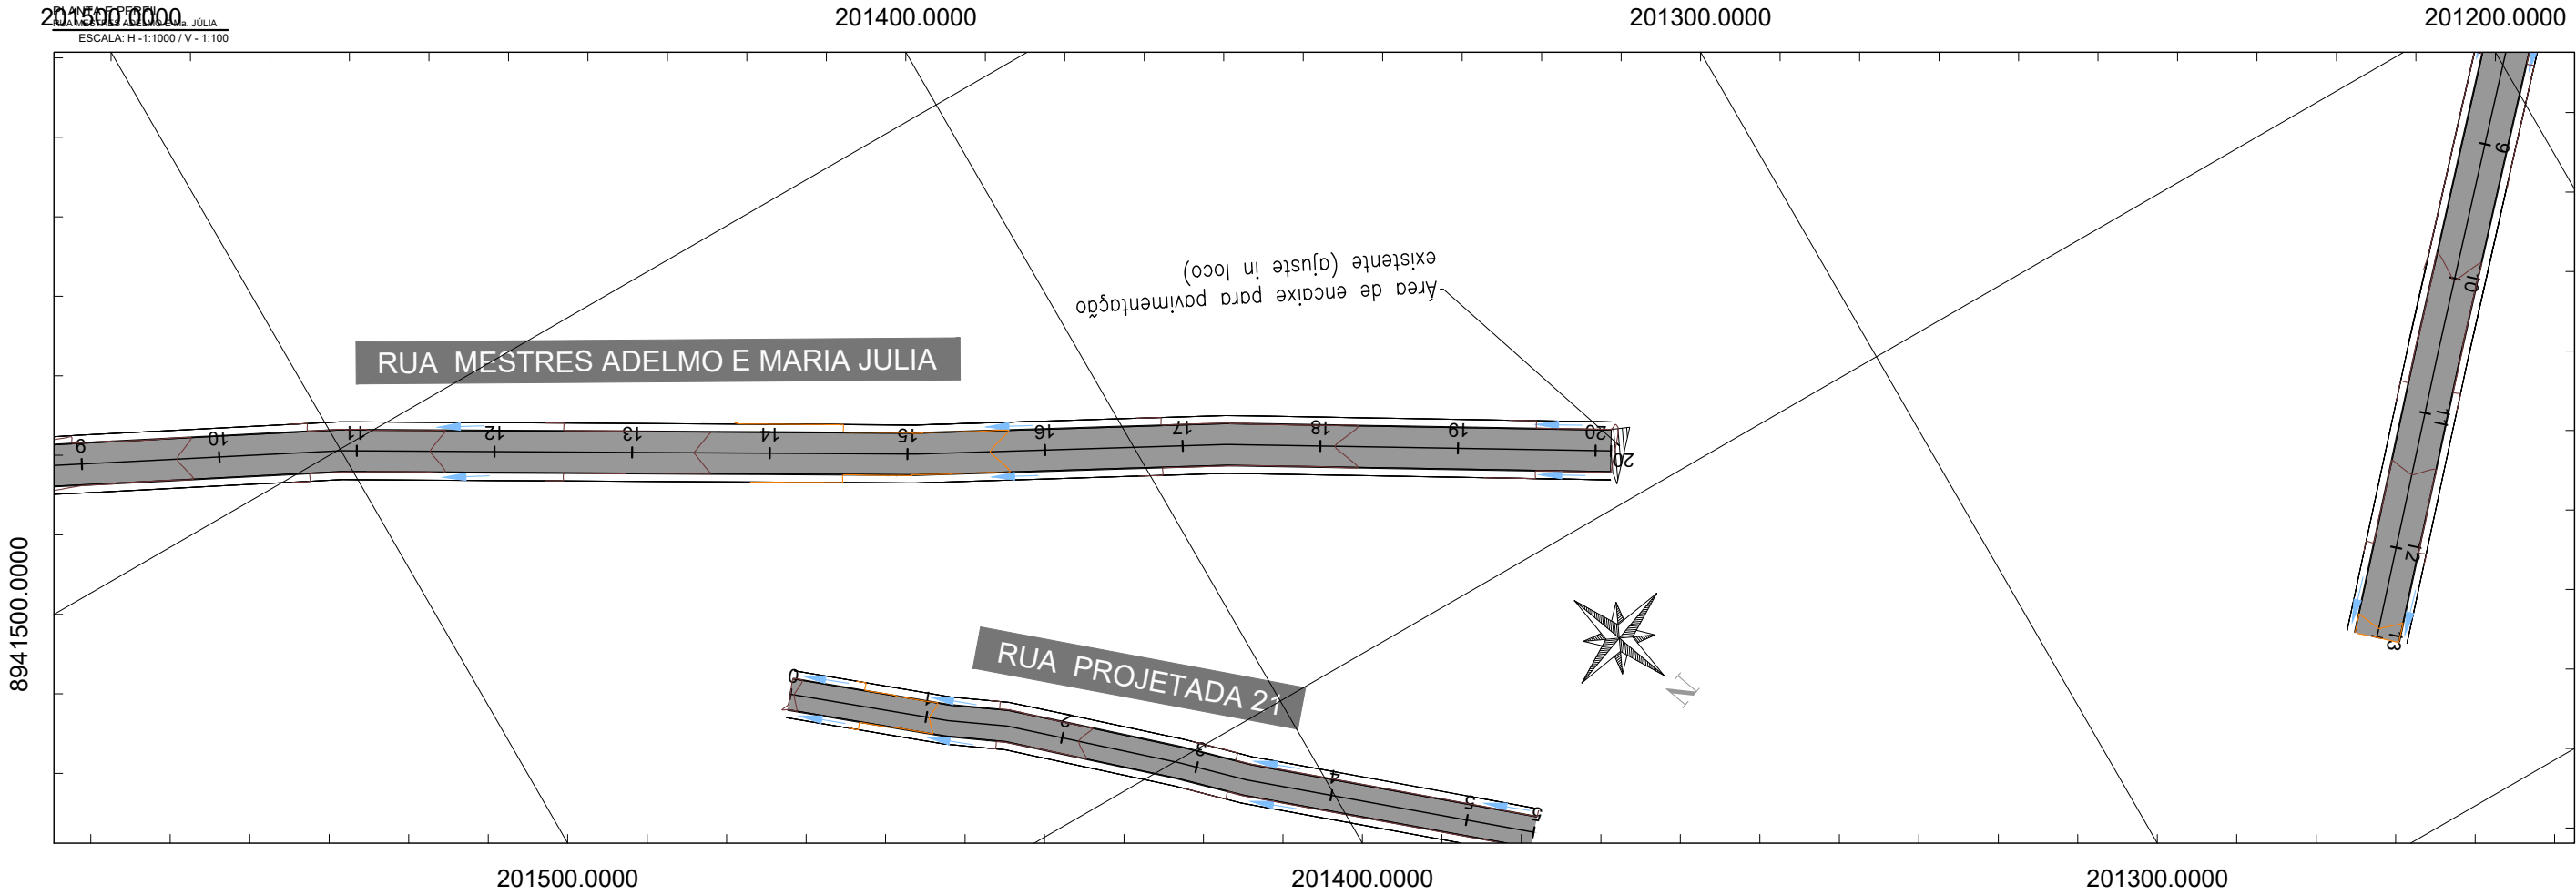

LEGENDA (PLANTA):	
	LIMITES DO LEVANTAMENTO PLANIMETRICO
	MEIO-FIO PROJETADO
	CURVA DE NIVEL SECUNDARIA (MINOR)
	CURVA DE NIVEL PRINCIPAL (MAJOR)
	VIA PARA PAVIMENTAÇÃO

LEGENDA (PERFIL):	
	LIMITES DO LEVANTAMENTO PLANIMETRICO
	MEIO-FIO PROJETADO
	CURVA DE NIVEL SECUNDARIA (MINOR)
	CURVA DE NIVEL PRINCIPAL (MAJOR)
	PROJEÇÃO DE REGIÕES SUJEITAS A ATERRO
	PROJEÇÃO DE REGIÕES SUJEITAS A CORTE

DRENAGEM SUPERFICIAL:	
	SENTIDO DO ESCOAMENTO SUPERFICIAL
	DIVISOR DE ÁGUAS



SECRETARIA MUNICIPAL DE INFRAESTRUTURA - SEMINFRA

VIAS LOCAIS PROJETADAS
LOCALIZAÇÃO: BENEDITO BENTES

PROJETO GEOMÉTRICO
PLANTA E PERFIL

DEZEMBRO / 2022 ESCALA INDICADA



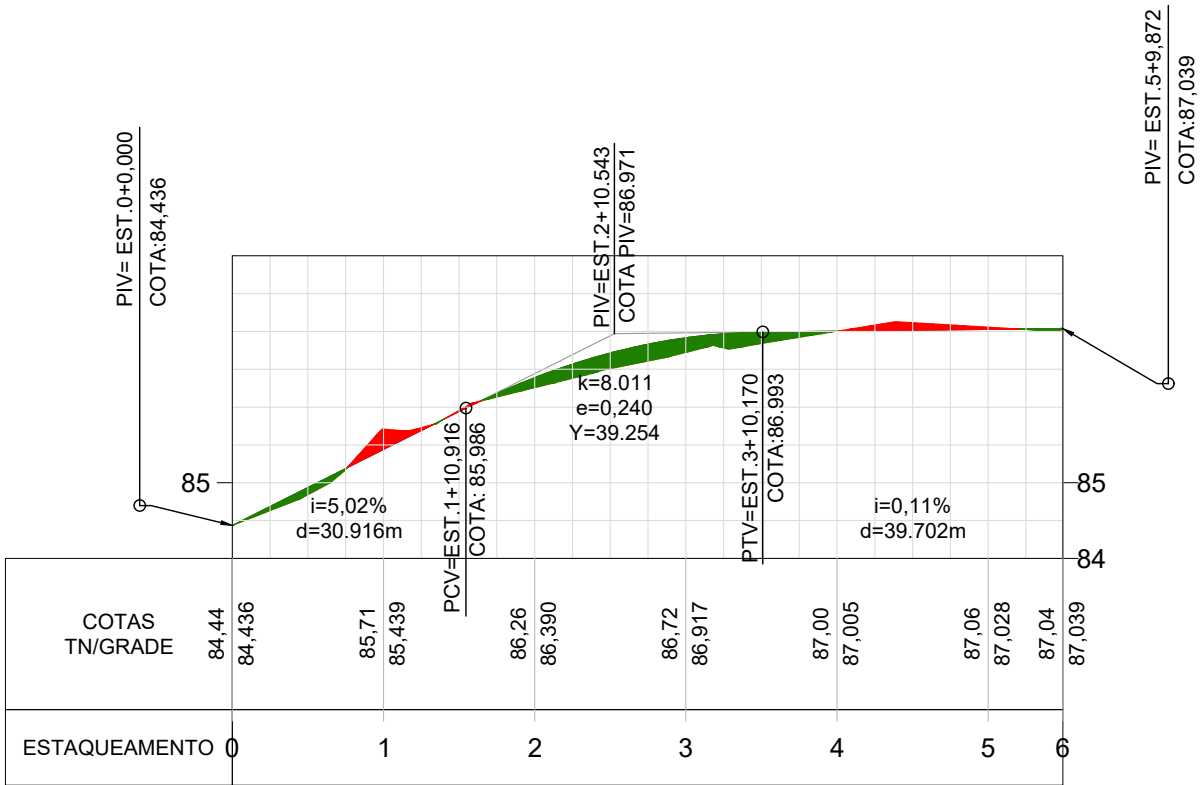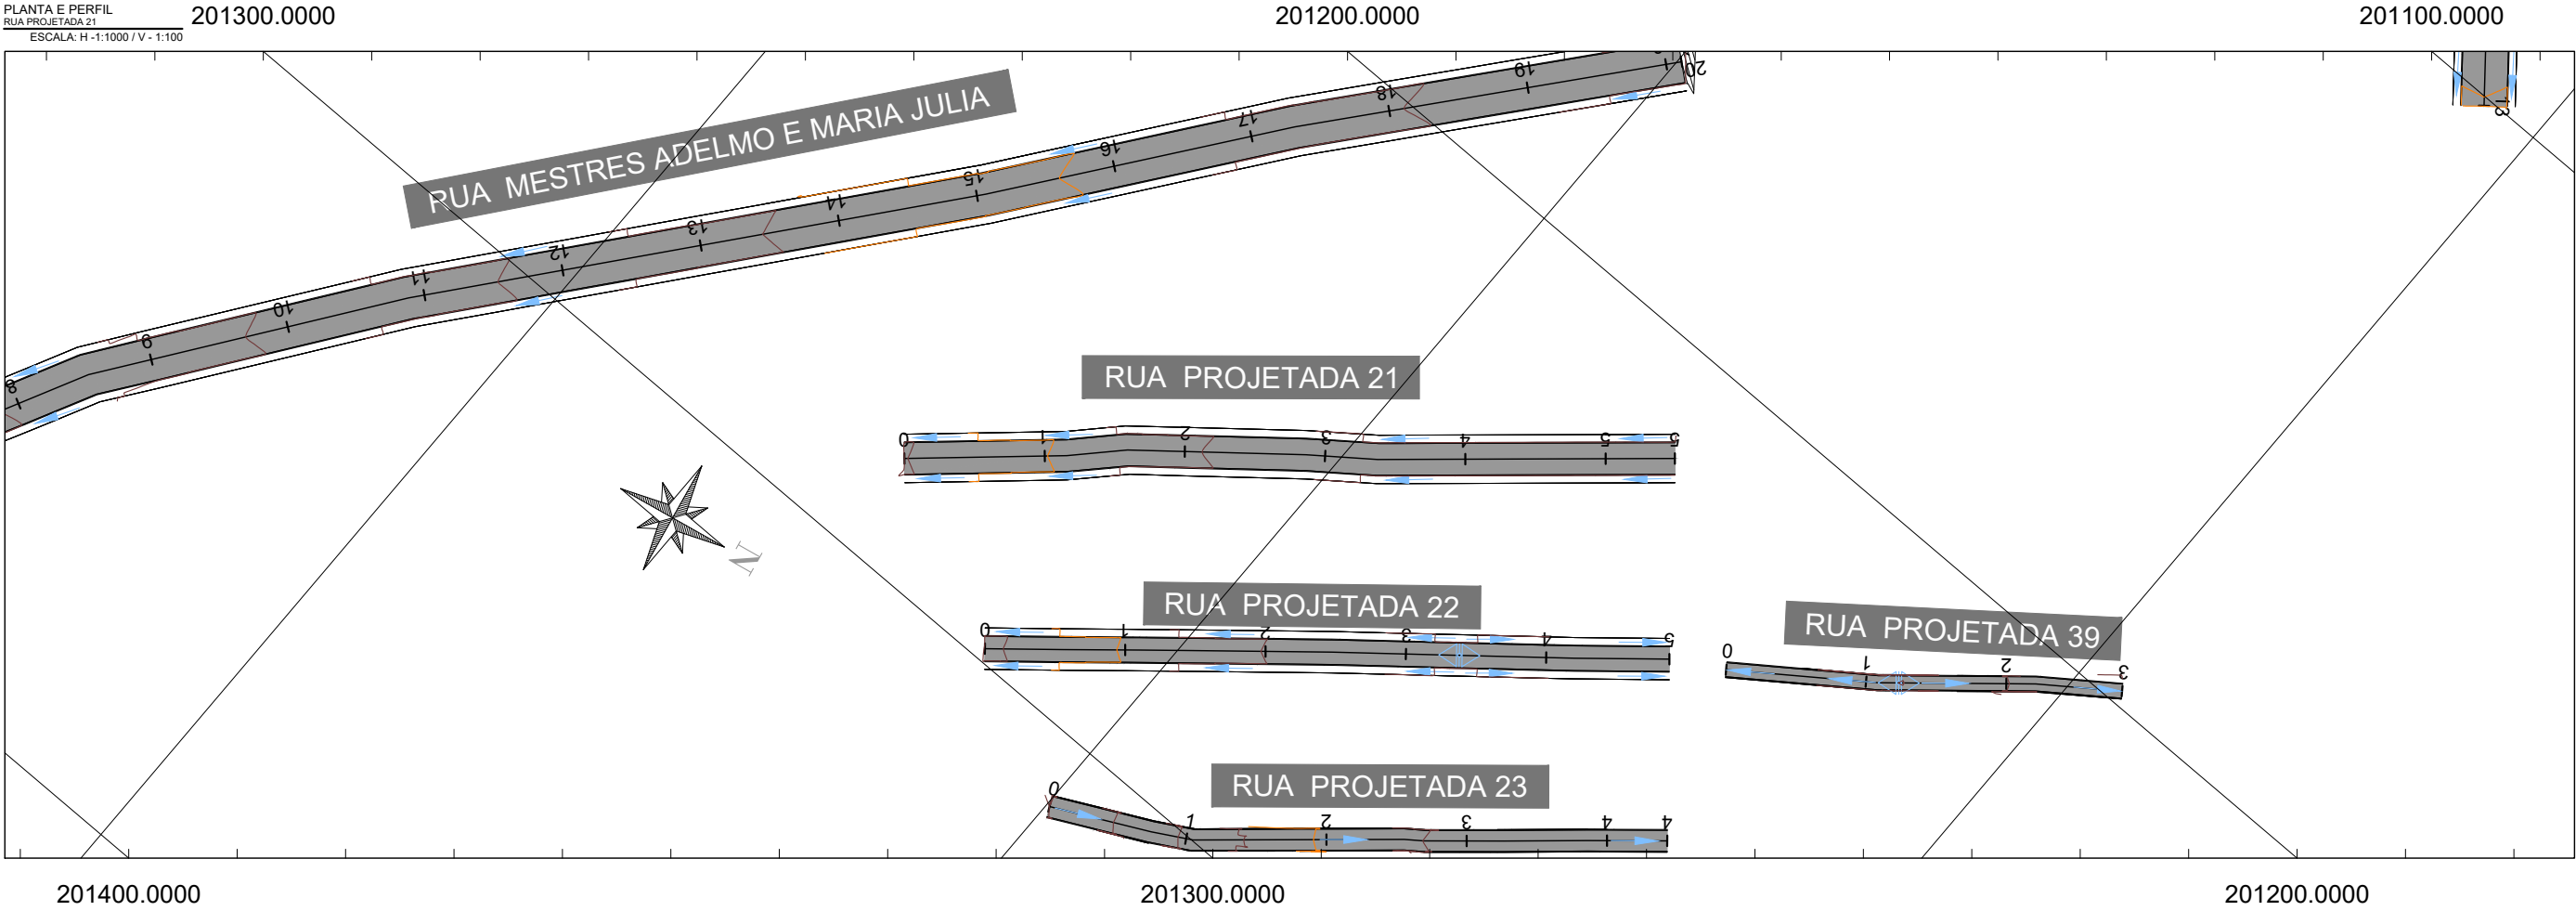



LEGENDA (PLANTA):	
	LIMITES DO LEVANTAMENTO PLANIMETRICO
	MEIO-FIO PROJETADO
	CURVA DE NIVEL SECUNDARIA (MINOR)
	CURVA DE NIVEL PRINCIPAL (MAJOR)
	VIA PARA PAVIMENTAÇÃO

LEGENDA (PERFIL):	
	LIMITES DO LEVANTAMENTO PLANIMETRICO
	MEIO-FIO PROJETADO
	CURVA DE NIVEL SECUNDARIA (MINOR)
	CURVA DE NIVEL PRINCIPAL (MAJOR)
	PROJEÇÃO DE REGIÕES SUJEITAS A ATERRO
	PROJEÇÃO DE REGIÕES SUJEITAS A CORTE

DRENAGEM SUPERFICIAL:	
	SENTIDO DO ESCOAMENTO SUPERFICIAL
	DIVISOR DE ÁGUAS

SECRETARIA MUNICIPAL DE INFRAESTRUTURA - SEMINFRA			
VIAS LOCAIS PROJETADAS		PROJETO GEOMÉTRICO	
LOCALIZAÇÃO: BENEDITO BENTES		PLANTA E PERFIL	
DEZEMBRO / 2022		ESCALA INDICADA	



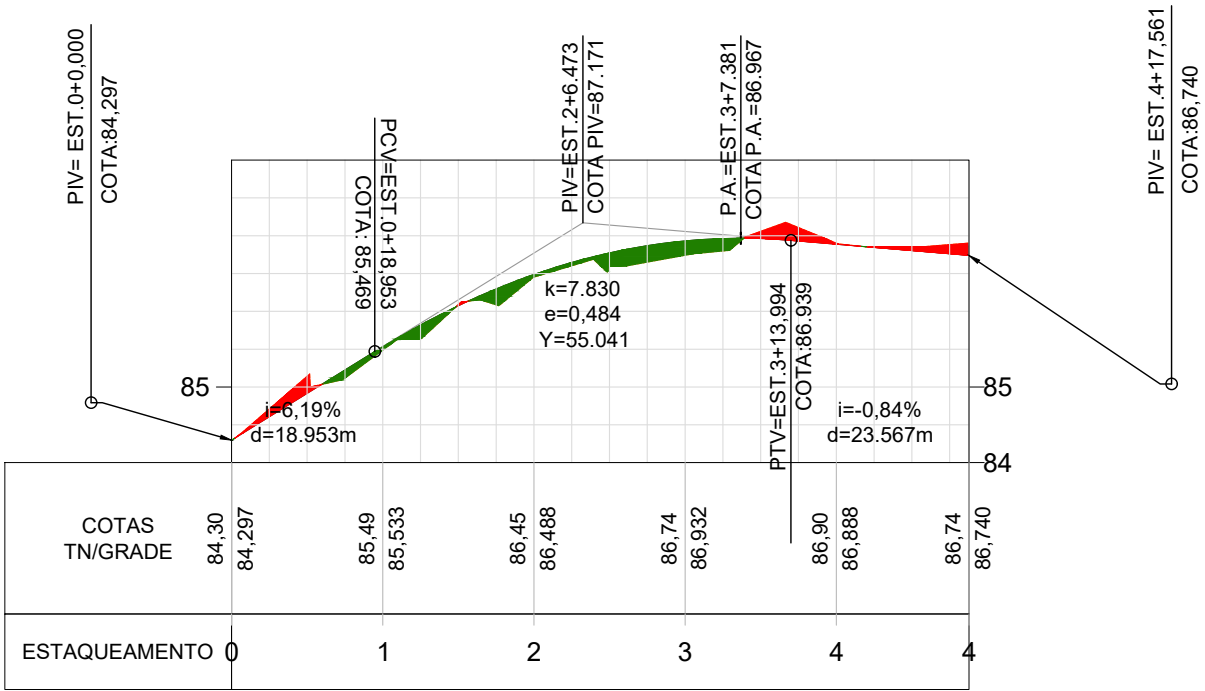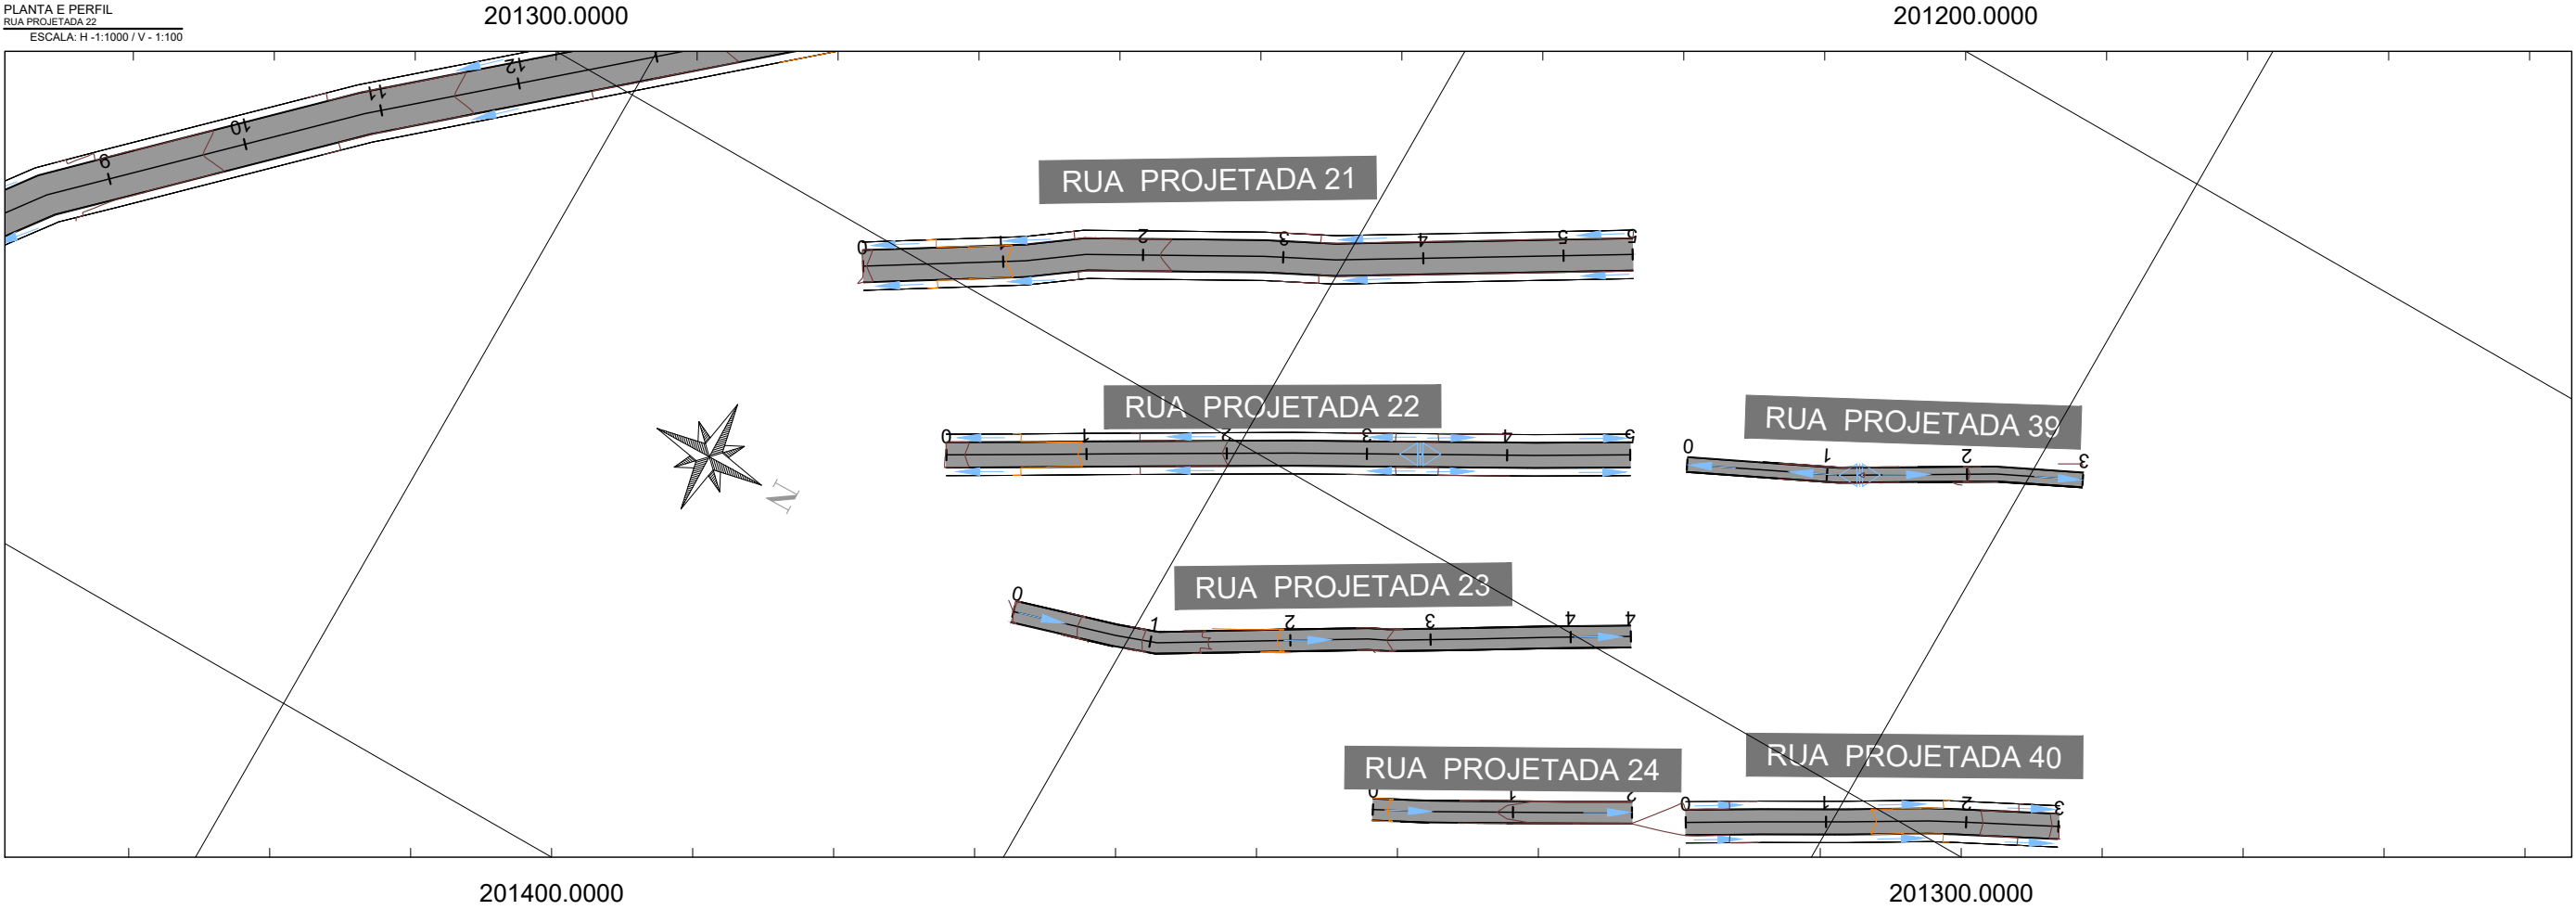

LEGENDA (PLANTA):	
	LIMITES DO LEVANTAMENTO PLANIMETRICO
	MEDIO PROJETADO
	CURVA DE NIVEL SECUNDARIA (MINOR)
	CURVA DE NIVEL SECUNDARIA (MAJOR)
	VIA PARA PAVIMENTAÇÃO

LEGENDA (PERFIL):	
	LIMITES DO LEVANTAMENTO PLANIMETRICO
	MEDIO PROJETADO
	CURVA DE NIVEL SECUNDARIA (MINOR)
	CURVA DE NIVEL SECUNDARIA (MAJOR)
	PROJEÇÃO DE REGIÕES SUJEITAS A ATERRO
	PROJEÇÃO DE REGIÕES SUJEITAS A CORTE

DRENAGEM SUPERFICIAL:	
	SENTIDO DO ESCOAMENTO SUPERFICIAL
	DIVISOR DE ÁGUAS

SECRETARIA MUNICIPAL DE INFRAESTRUTURA - SEMINFRA



VIAS LOCAIS PROJETADAS
LOCALIZAÇÃO: BENEDITO BENTES

PROJETO GEOMÉTRICO
PLANTA E PERFIL

DEZEMBRO / 2022 ESCALA INDICADA



PLANTA E PERFIL
RUA PROJETADA 23
ESCALA: H -1:1000 / V - 1:100

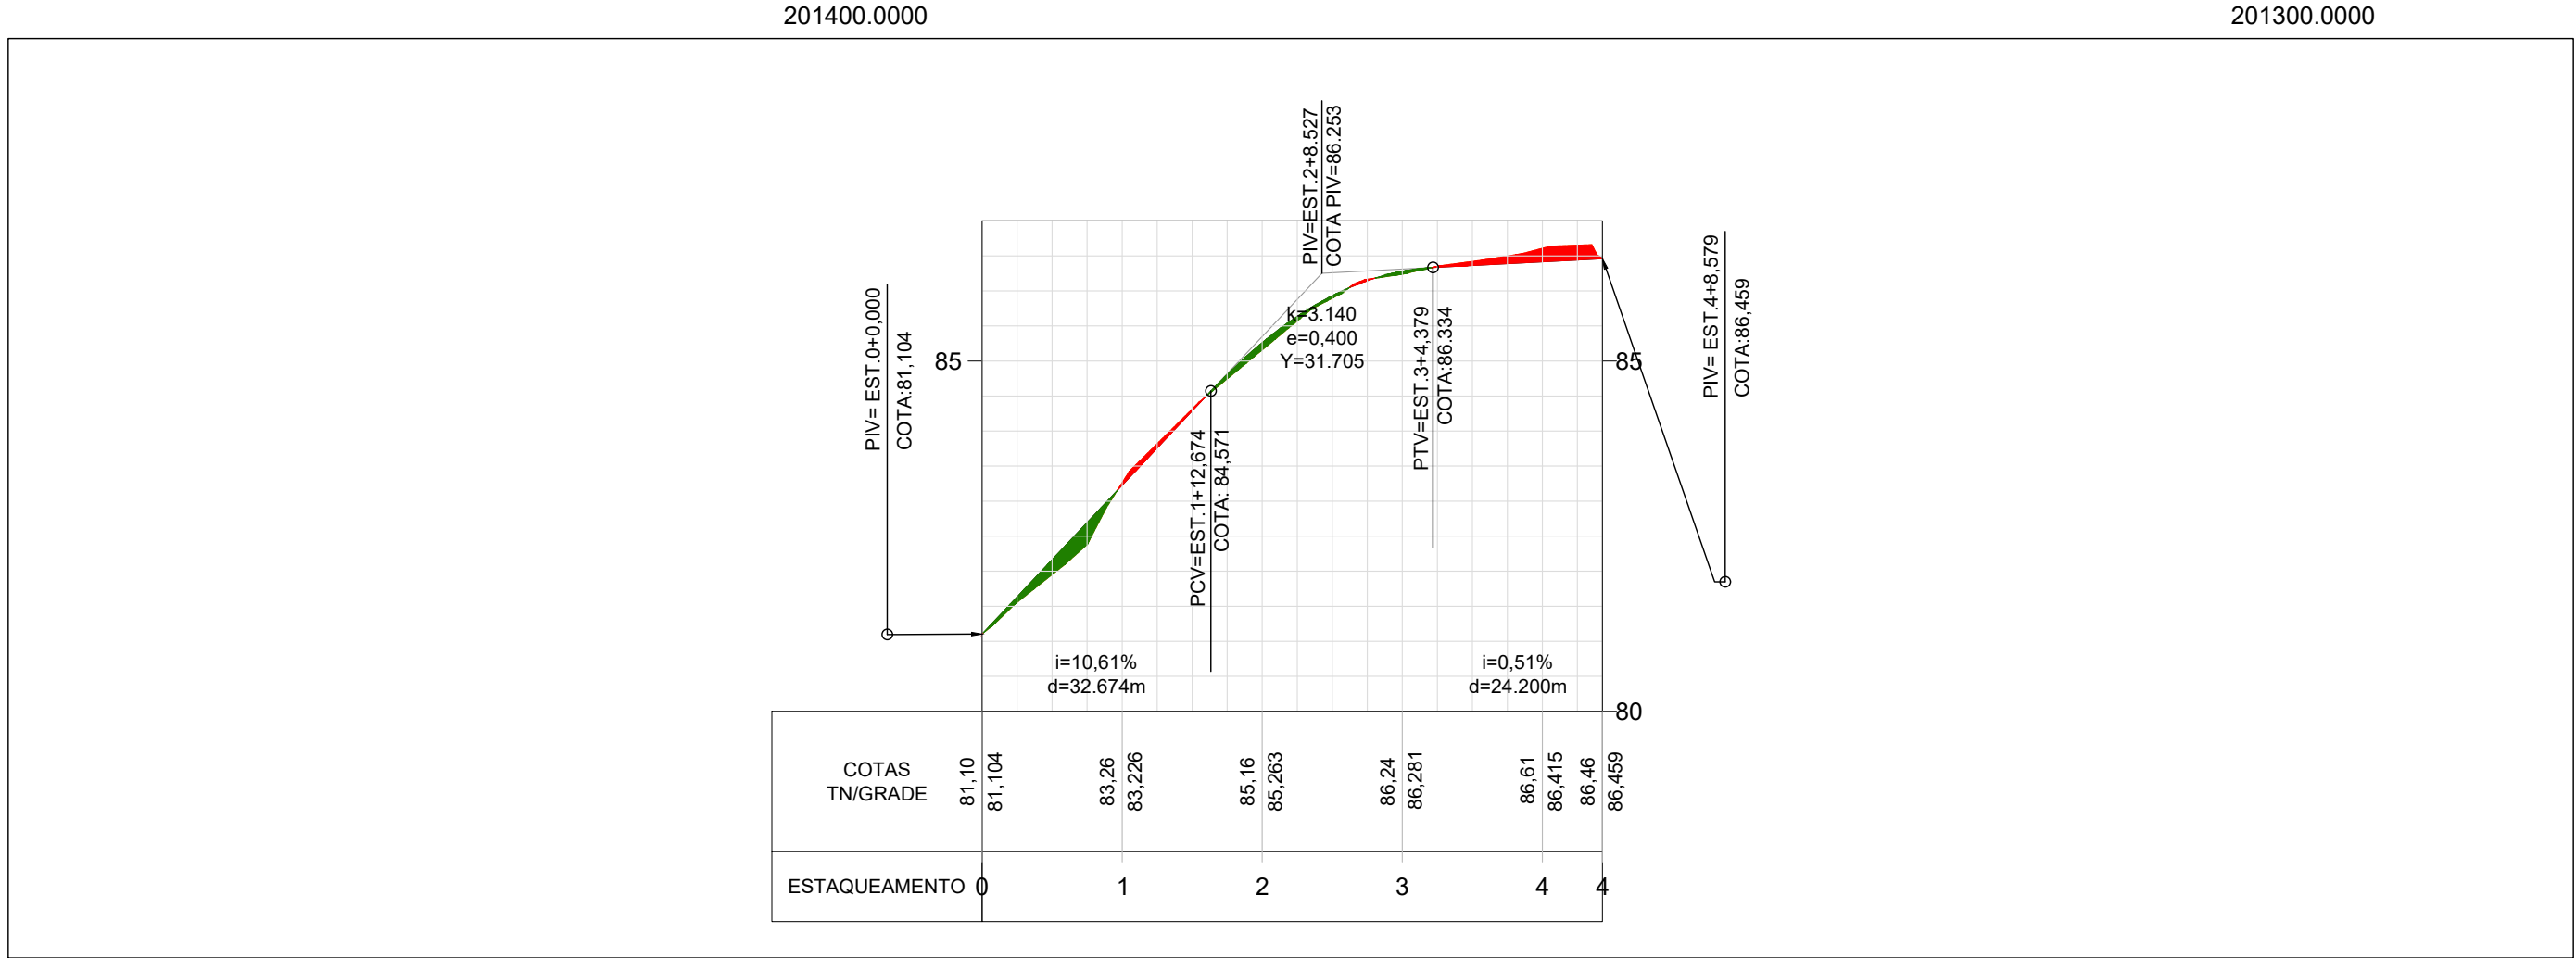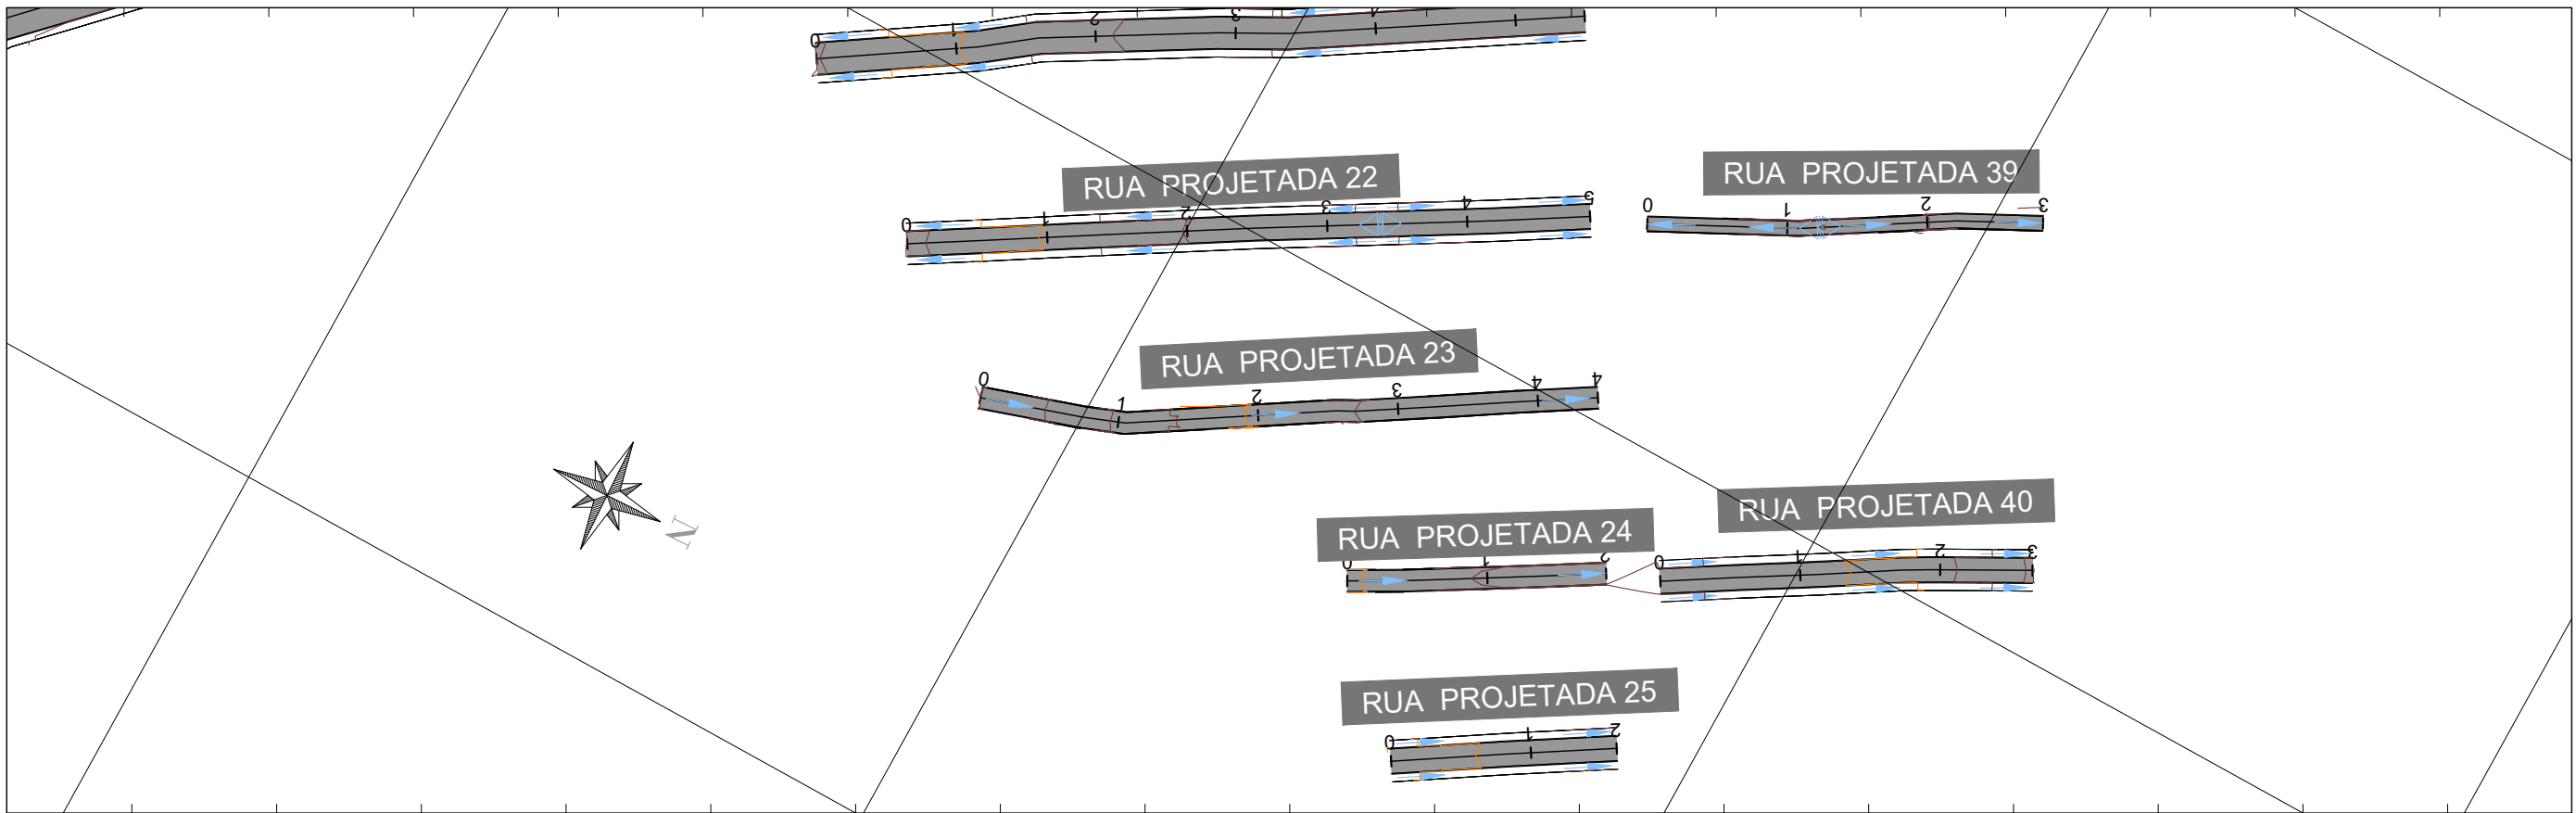



LEGENDA (PLANTA):	
	LIMITES DO LEVANTAMENTO PLANIMETRICO
	MEDIO-FIO PROJETADO
	CURVA DE NIVEL SECUNDARIA (MINOR)
	CURVA DE NIVEL PRINCIPAL (MAJOR)
	VIA PARA PAVIMENTAÇÃO

LEGENDA (PERFIL):	
	LIMITES DO LEVANTAMENTO PLANIMETRICO
	MEDIO-FIO PROJETADO
	CURVA DE NIVEL SECUNDARIA (MINOR)
	CURVA DE NIVEL PRINCIPAL (MAJOR)
	PROJEÇÃO DE REGIÕES SUJEITAS A ATERRO
	PROJEÇÃO DE REGIÕES SUJEITAS A CORTE

DRENAGEM SUPERFICIAL:	
	SENTIDO DO ESCOAMENTO SUPERFICIAL
	DIVISOR DE ÁGUAS

SECRETARIA MUNICIPAL DE INFRAESTRUTURA - SEMINFRA		
VIAS LOCAIS PROJETADAS LOCALIZAÇÃO: BENEDITO BENTES	PROJETO GEOMÉTRICO PLANTA E PERFIL	
	DEZEMBRO / 2022	ESCALA INDICADA



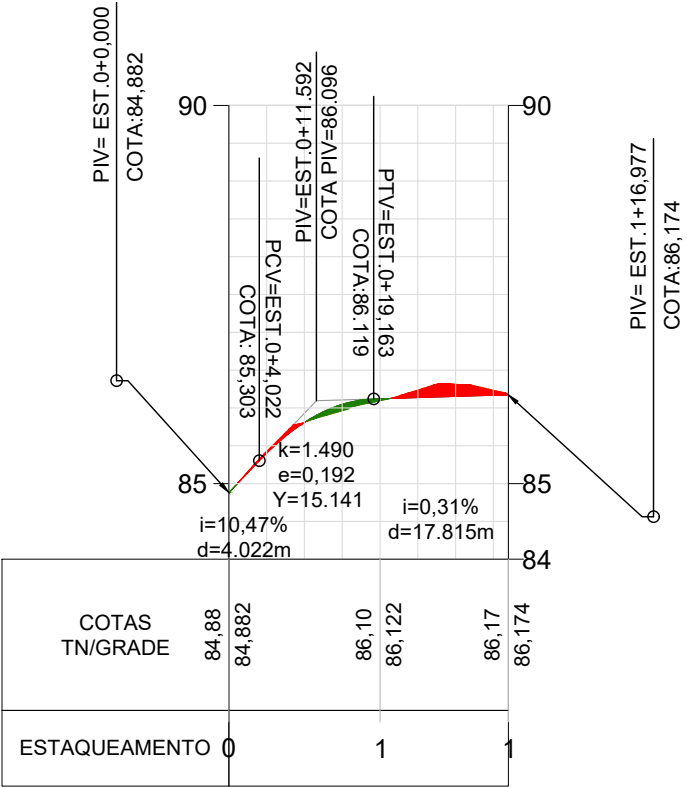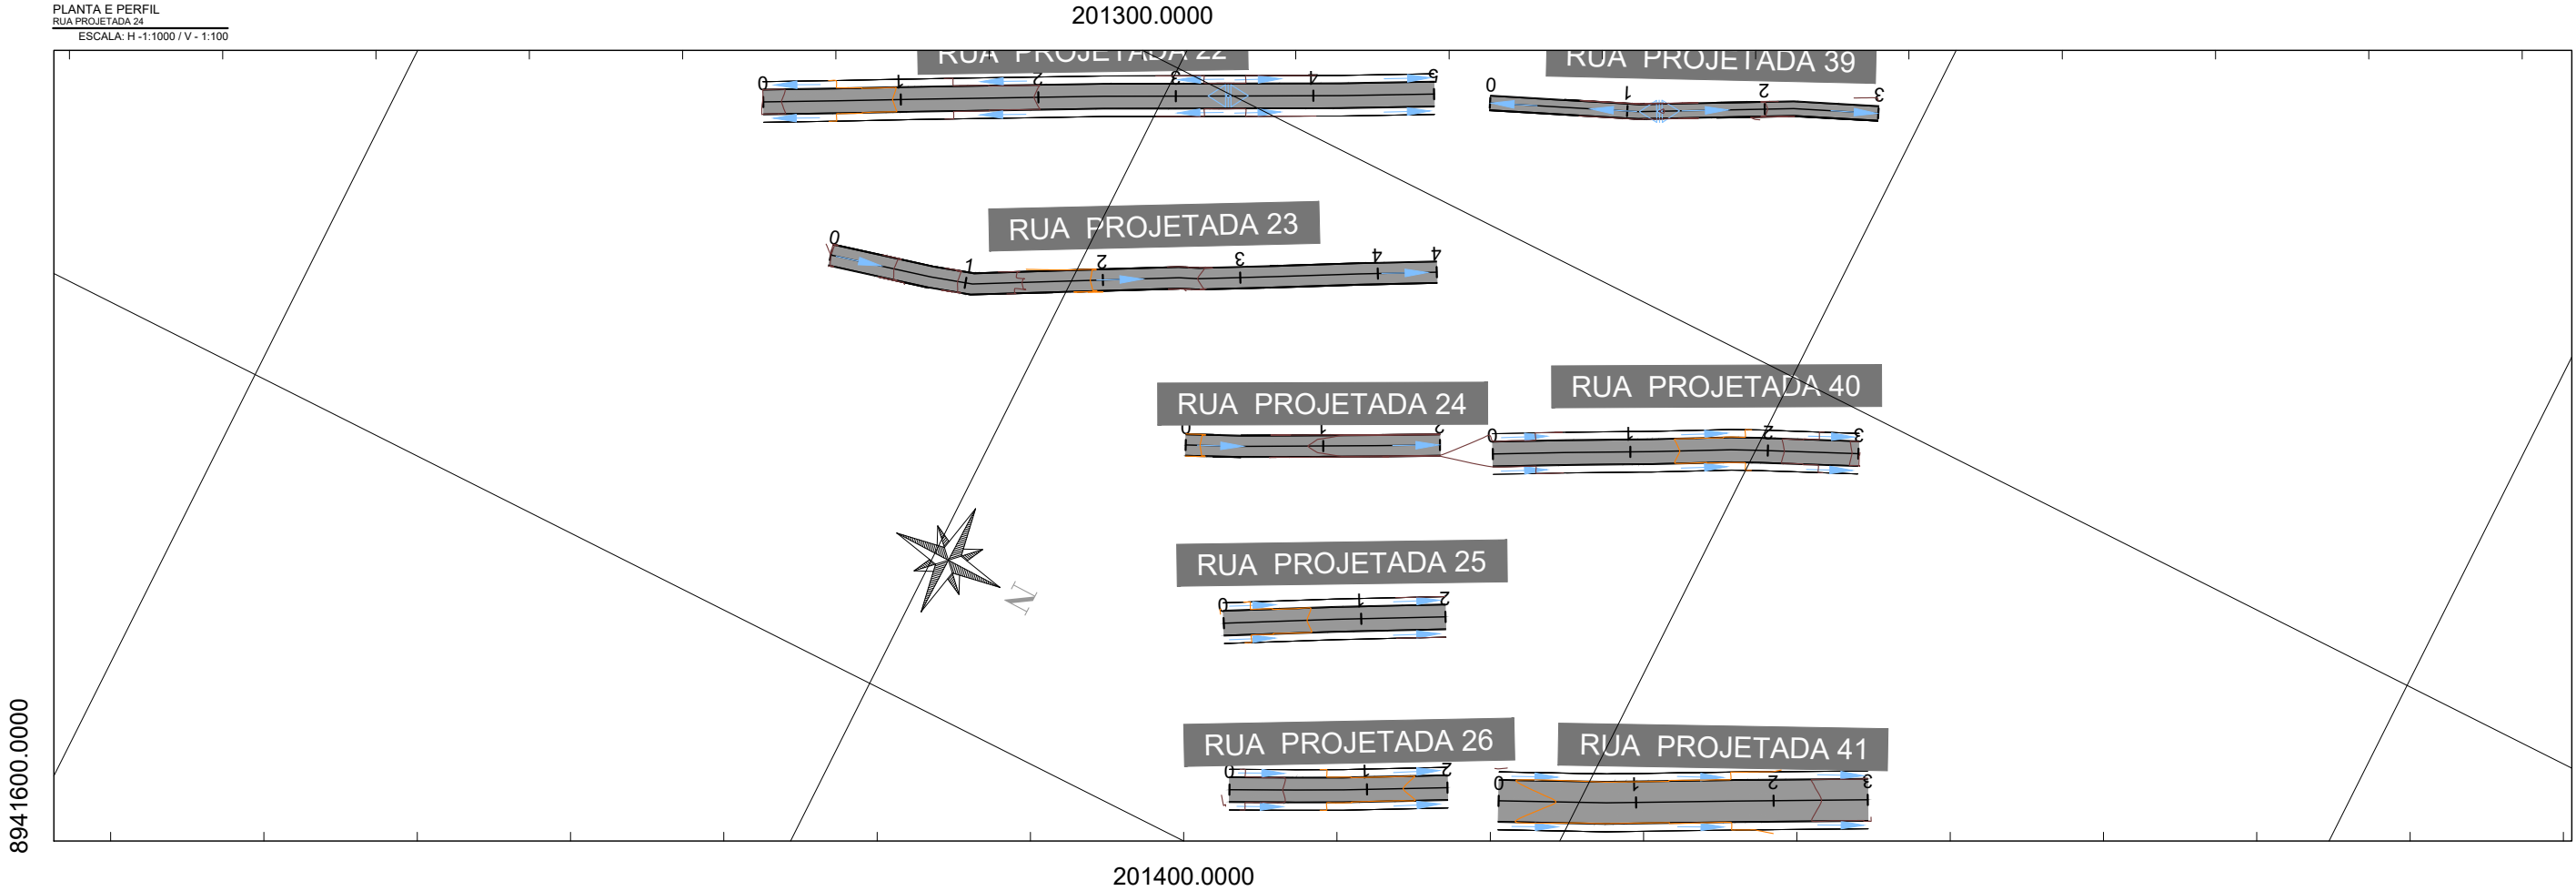

LEGENDA (PLANTA):	
	LIMITES DO LEVANTAMENTO PLANIMETRICO
	MEDIO-FIO PROJETADO
	CURVA DE NIVEL SECUNDARIA (MINOR)
	CURVA DE NIVEL PRINCIPAL (MAJOR)
	VIA PARA PAVIMENTAÇÃO

LEGENDA (PERFIL):	
	LIMITES DO LEVANTAMENTO PLANIMETRICO
	MEDIO-FIO PROJETADO
	CURVA DE NIVEL SECUNDARIA (MINOR)
	CURVA DE NIVEL PRINCIPAL (MAJOR)
	PROJEÇÃO DE REGIÕES SUJEITAS A ATERRO
	PROJEÇÃO DE REGIÕES SUJEITAS A CORTE

DRENAGEM SUPERFICIAL:	
	SENTIDO DO ESCOAMENTO SUPERFICIAL
	DIVISOR DE ÁGUAS



SECRETARIA MUNICIPAL DE INFRAESTRUTURA - SEMINFRA

VIAS LOCAIS PROJETADAS
LOCALIZAÇÃO: BENEDITO BENTES

PROJETO GEOMÉTRICO
PLANTA E PERFIL

DEZEMBRO / 2022 ESCALA INDICADA

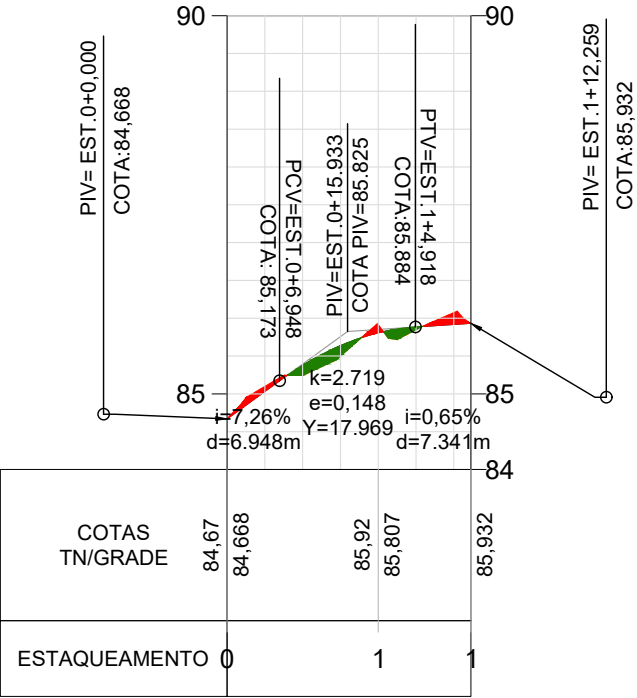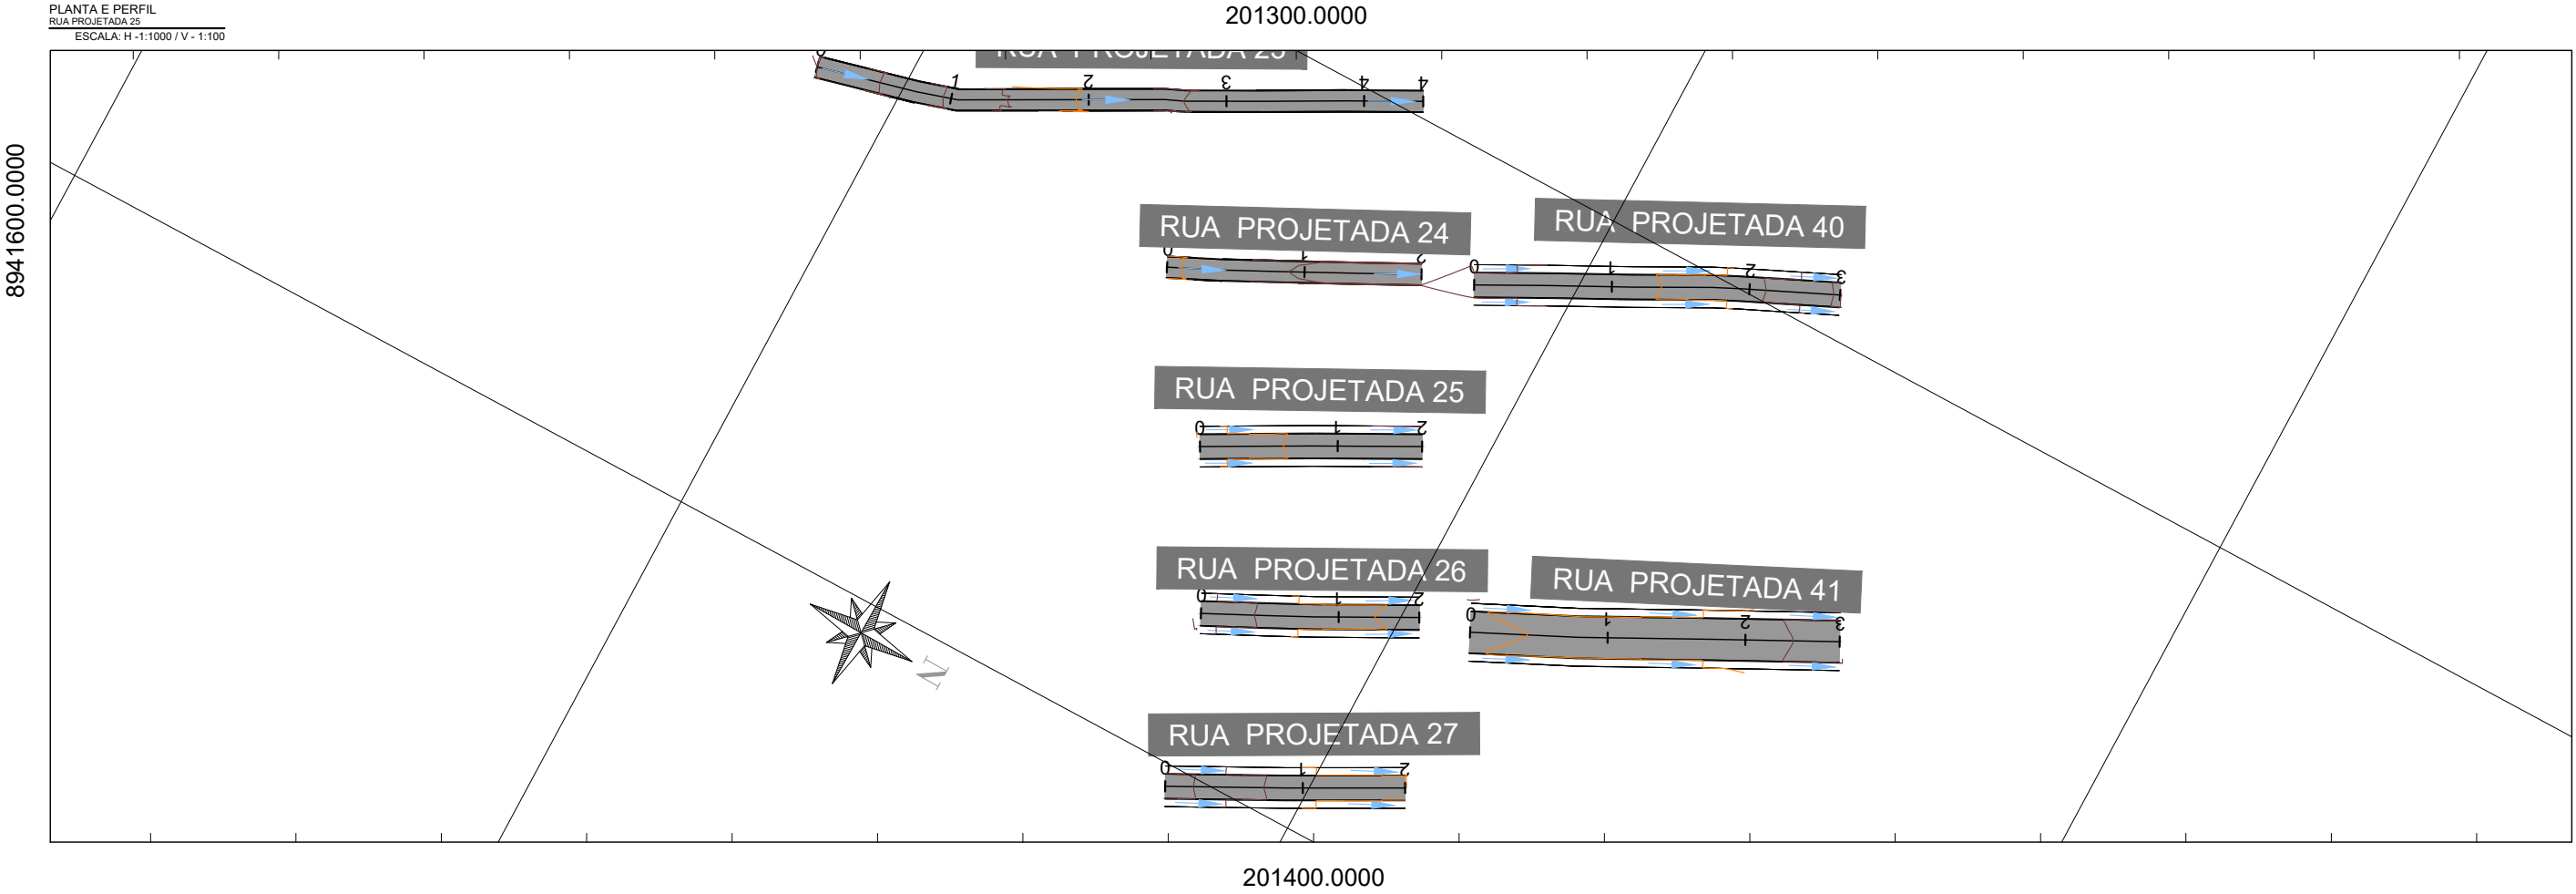


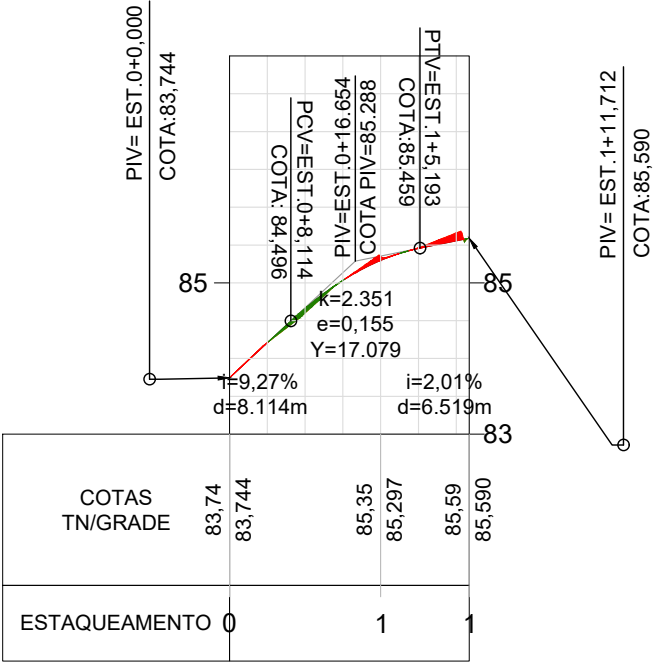
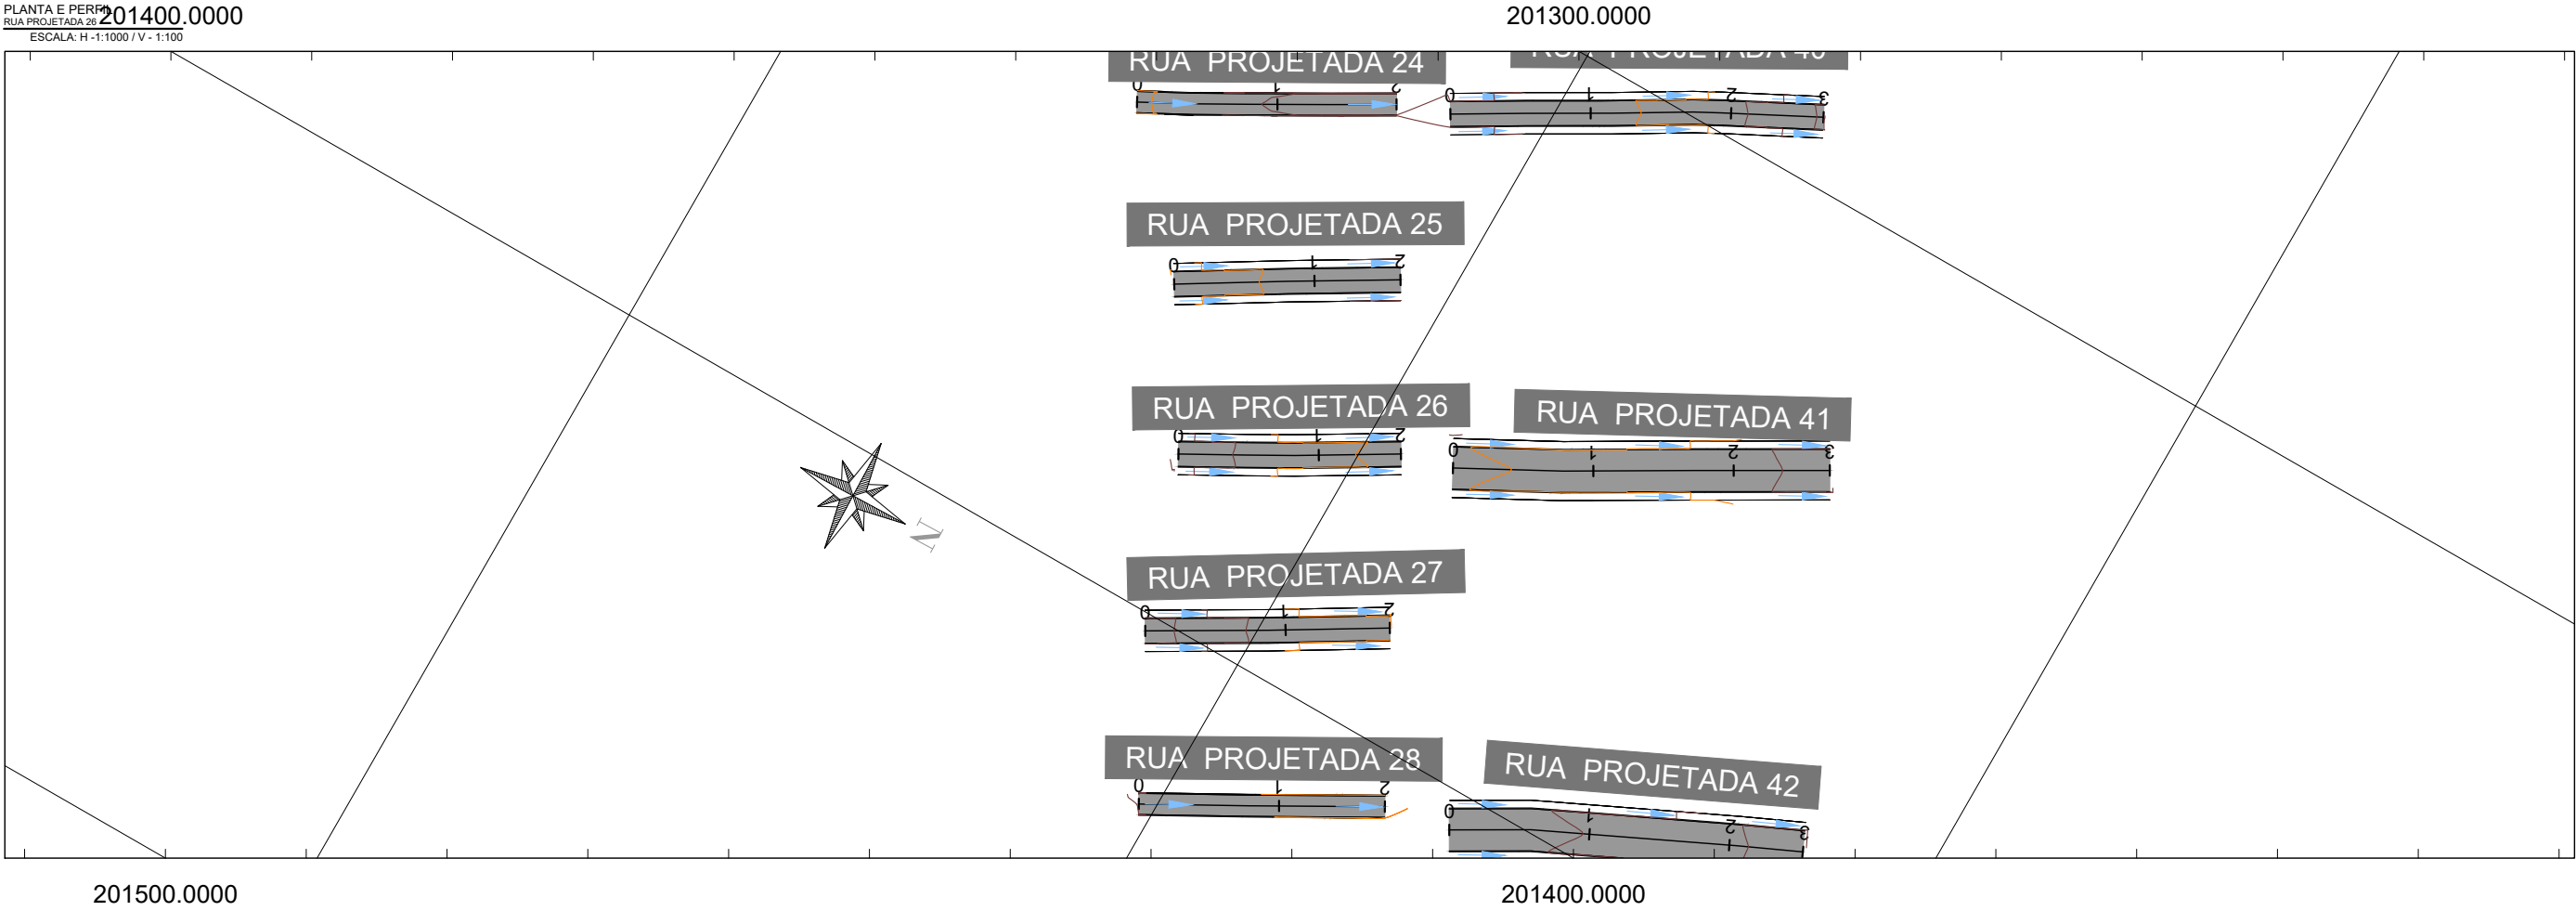


LEGENDA (PLANTA):	
	LIMITES DO LEVANTAMENTO PLANIMETRICO
	MEIO-FIO PROJETADO
	CURVA DE NIVEL SECUNDARIA (MINOR)
	CURVA DE NIVEL PRINCIPAL (MAJOR)
	VIA PARA PAVIMENTAÇÃO

LEGENDA (PERFIL):	
	LIMITES DO LEVANTAMENTO PLANIMETRICO
	MEIO-FIO PROJETADO
	CURVA DE NIVEL SECUNDARIA (MINOR)
	CURVA DE NIVEL PRINCIPAL (MAJOR)
	PROJEÇÃO DE REGIÕES SUJEITAS A ATERRO
	PROJEÇÃO DE REGIÕES SUJEITAS A CORTE

DRENAGEM SUPERFICIAL:	
	SENTIDO DO ESCOAMENTO SUPERFICIAL
	DIVISOR DE ÁGUAS

SECRETARIA MUNICIPAL DE INFRAESTRUTURA - SEMINFRA				
VIAS LOCAIS PROJETADAS LOCALIZAÇÃO: BENEDITO BENTES		PROJETO GEOMÉTRICO		
		PLANTA E PERFIL		
		DEZEMBRO / 2022	ESCALA INDICADA	



LEGENDA (PLANTA):	
	LIMITES DO LEVANTAMENTO PLANIMETRICO
	MEDIO PROJETADO
	CURVA DE NIVEL SECUNDARIA (MINOR)
	CURVA DE NIVEL PRINCIPAL (MAJOR)
	VIA PARA PAVIMENTAÇÃO

LEGENDA (PERFIL):	
	LIMITES DO LEVANTAMENTO PLANIMETRICO
	MEDIO PROJETADO
	CURVA DE NIVEL SECUNDARIA (MINOR)
	CURVA DE NIVEL PRINCIPAL (MAJOR)
	PROJEÇÃO DE REGIÕES SUJEITAS A ATERRO
	PROJEÇÃO DE REGIÕES SUJEITAS A CORTE

DRENAGEM SUPERFICIAL:	
	SENTIDO DO ESCOAMENTO SUPERFICIAL
	DIVISOR DE ÁGUAS

SECRETARIA MUNICIPAL DE INFRAESTRUTURA - SEMINFRA



VIAS LOCAIS PROJETADAS
LOCALIZAÇÃO: BENEDITO BENTES

PROJETO GEOMÉTRICO
PLANTA E PERFIL

DEZEMBRO / 2022

ESCALA INDICADA



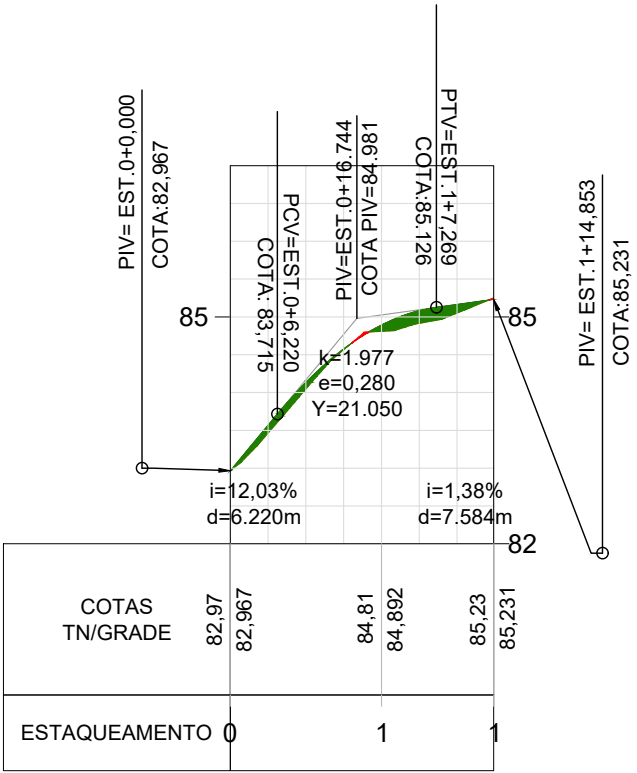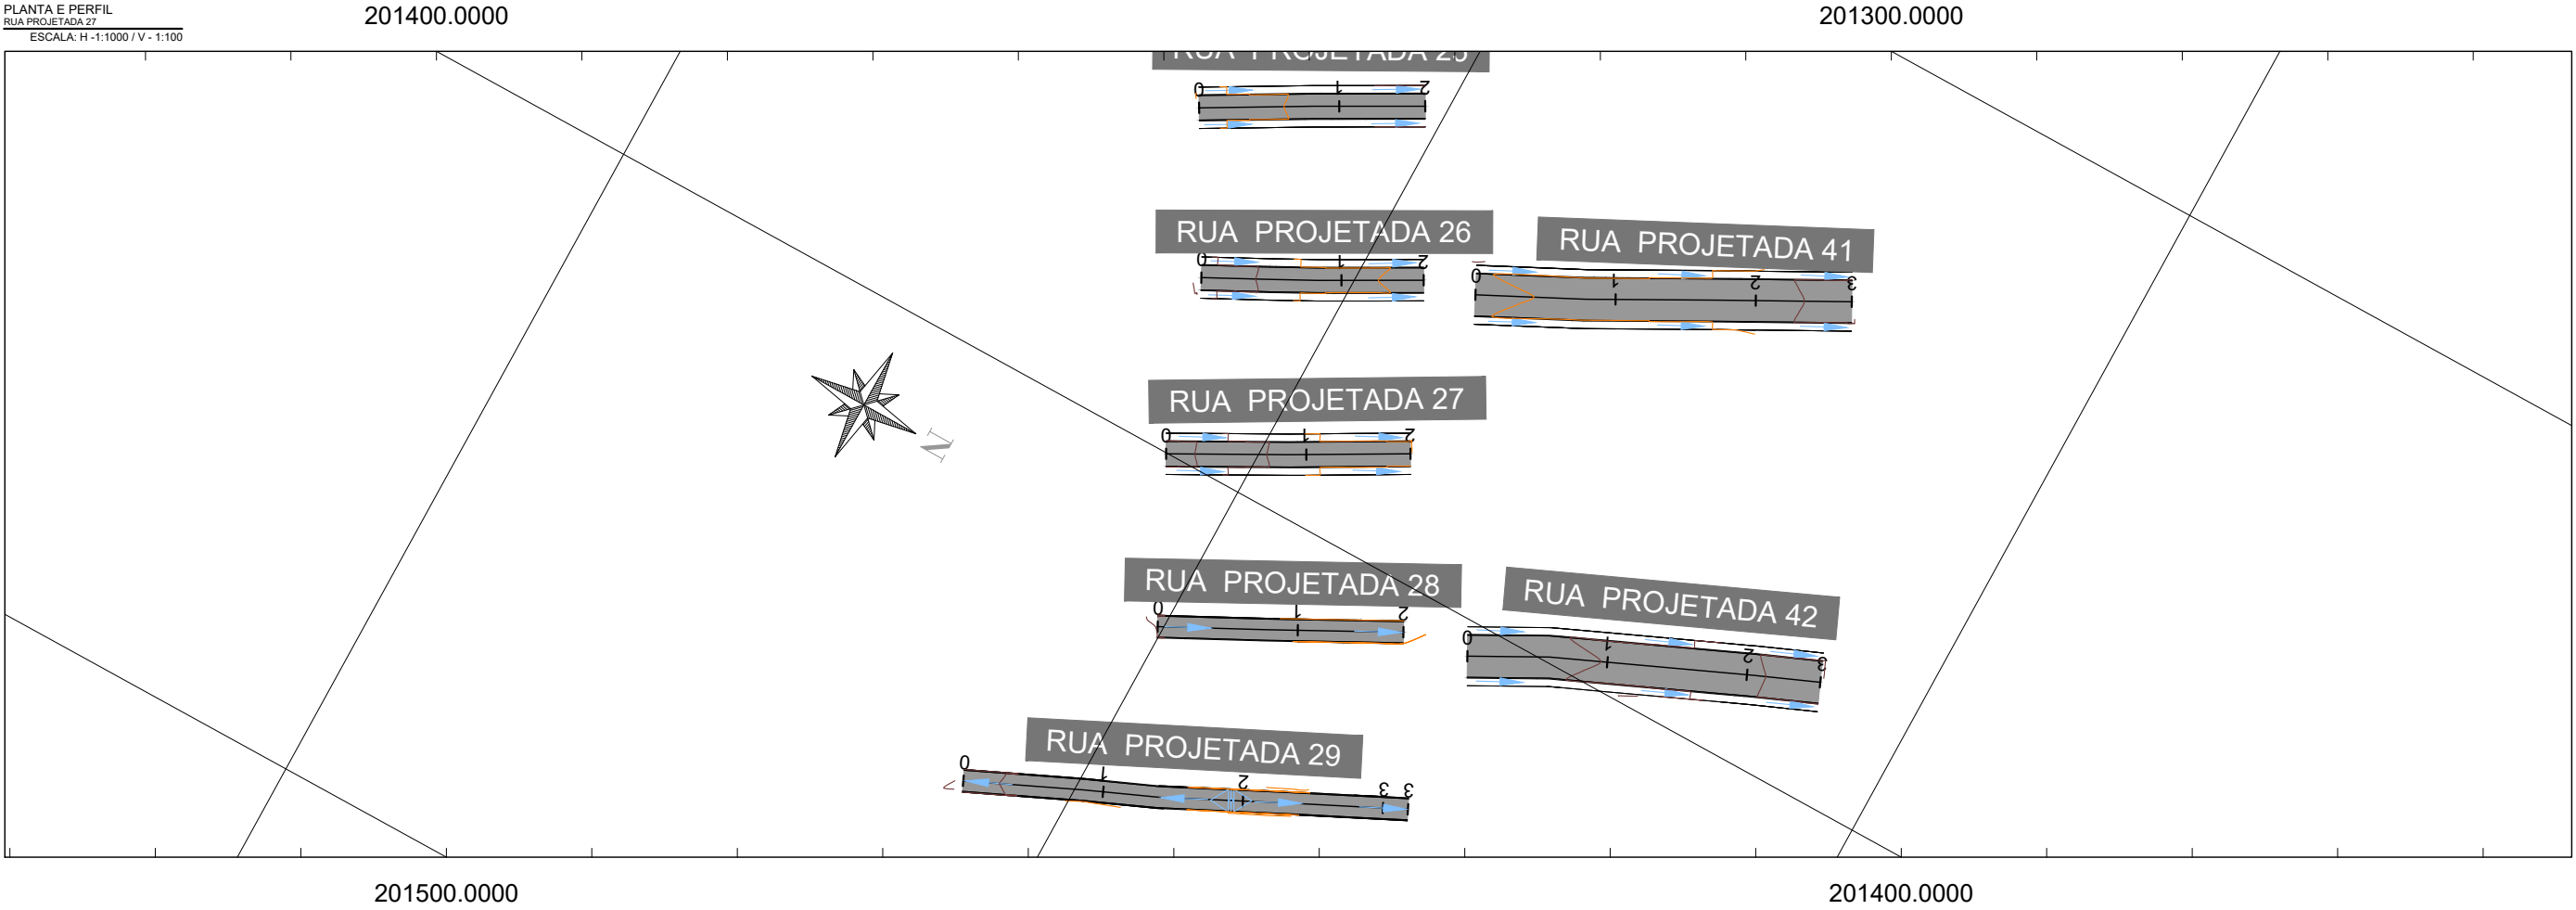

LEGENDA (PLANTA):	
	LIMITES DO LEVANTAMENTO PLANIMETRICO
	MEIO-FIO PROJETADO
	CURVA DE NIVEL SECUNDARIA (MINOR)
	CURVA DE NIVEL PRINCIPAL (MAJOR)
	VIA PARA PAVIMENTAÇÃO

LEGENDA (PERFIL):	
	LIMITES DO LEVANTAMENTO PLANIMETRICO
	MEIO-FIO PROJETADO
	CURVA DE NIVEL SECUNDARIA (MINOR)
	CURVA DE NIVEL PRINCIPAL (MAJOR)
	PROJEÇÃO DE REGIÕES SUJEITAS A ATERRO
	PROJEÇÃO DE REGIÕES SUJEITAS A CORTE

DRENAGEM SUPERFICIAL:	
	SENTIDO DO ESCOAMENTO SUPERFICIAL
	DIVISOR DE ÁGUAS

SECRETARIA MUNICIPAL DE INFRAESTRUTURA - SEMINFRA			
VIAS LOCAIS PROJETADAS		PROJETO GEOMÉTRICO	
LOCALIZAÇÃO: BENEDITO BENTES		PLANTA E PERFIL	
DEZEMBRO / 2022		ESCALA INDICADA	

