


ÁREA_7_SEÇÃO 00+10,00
ESCALA 1:150



ÁREA_7_SEÇÃO 01
ESCALA 1:150

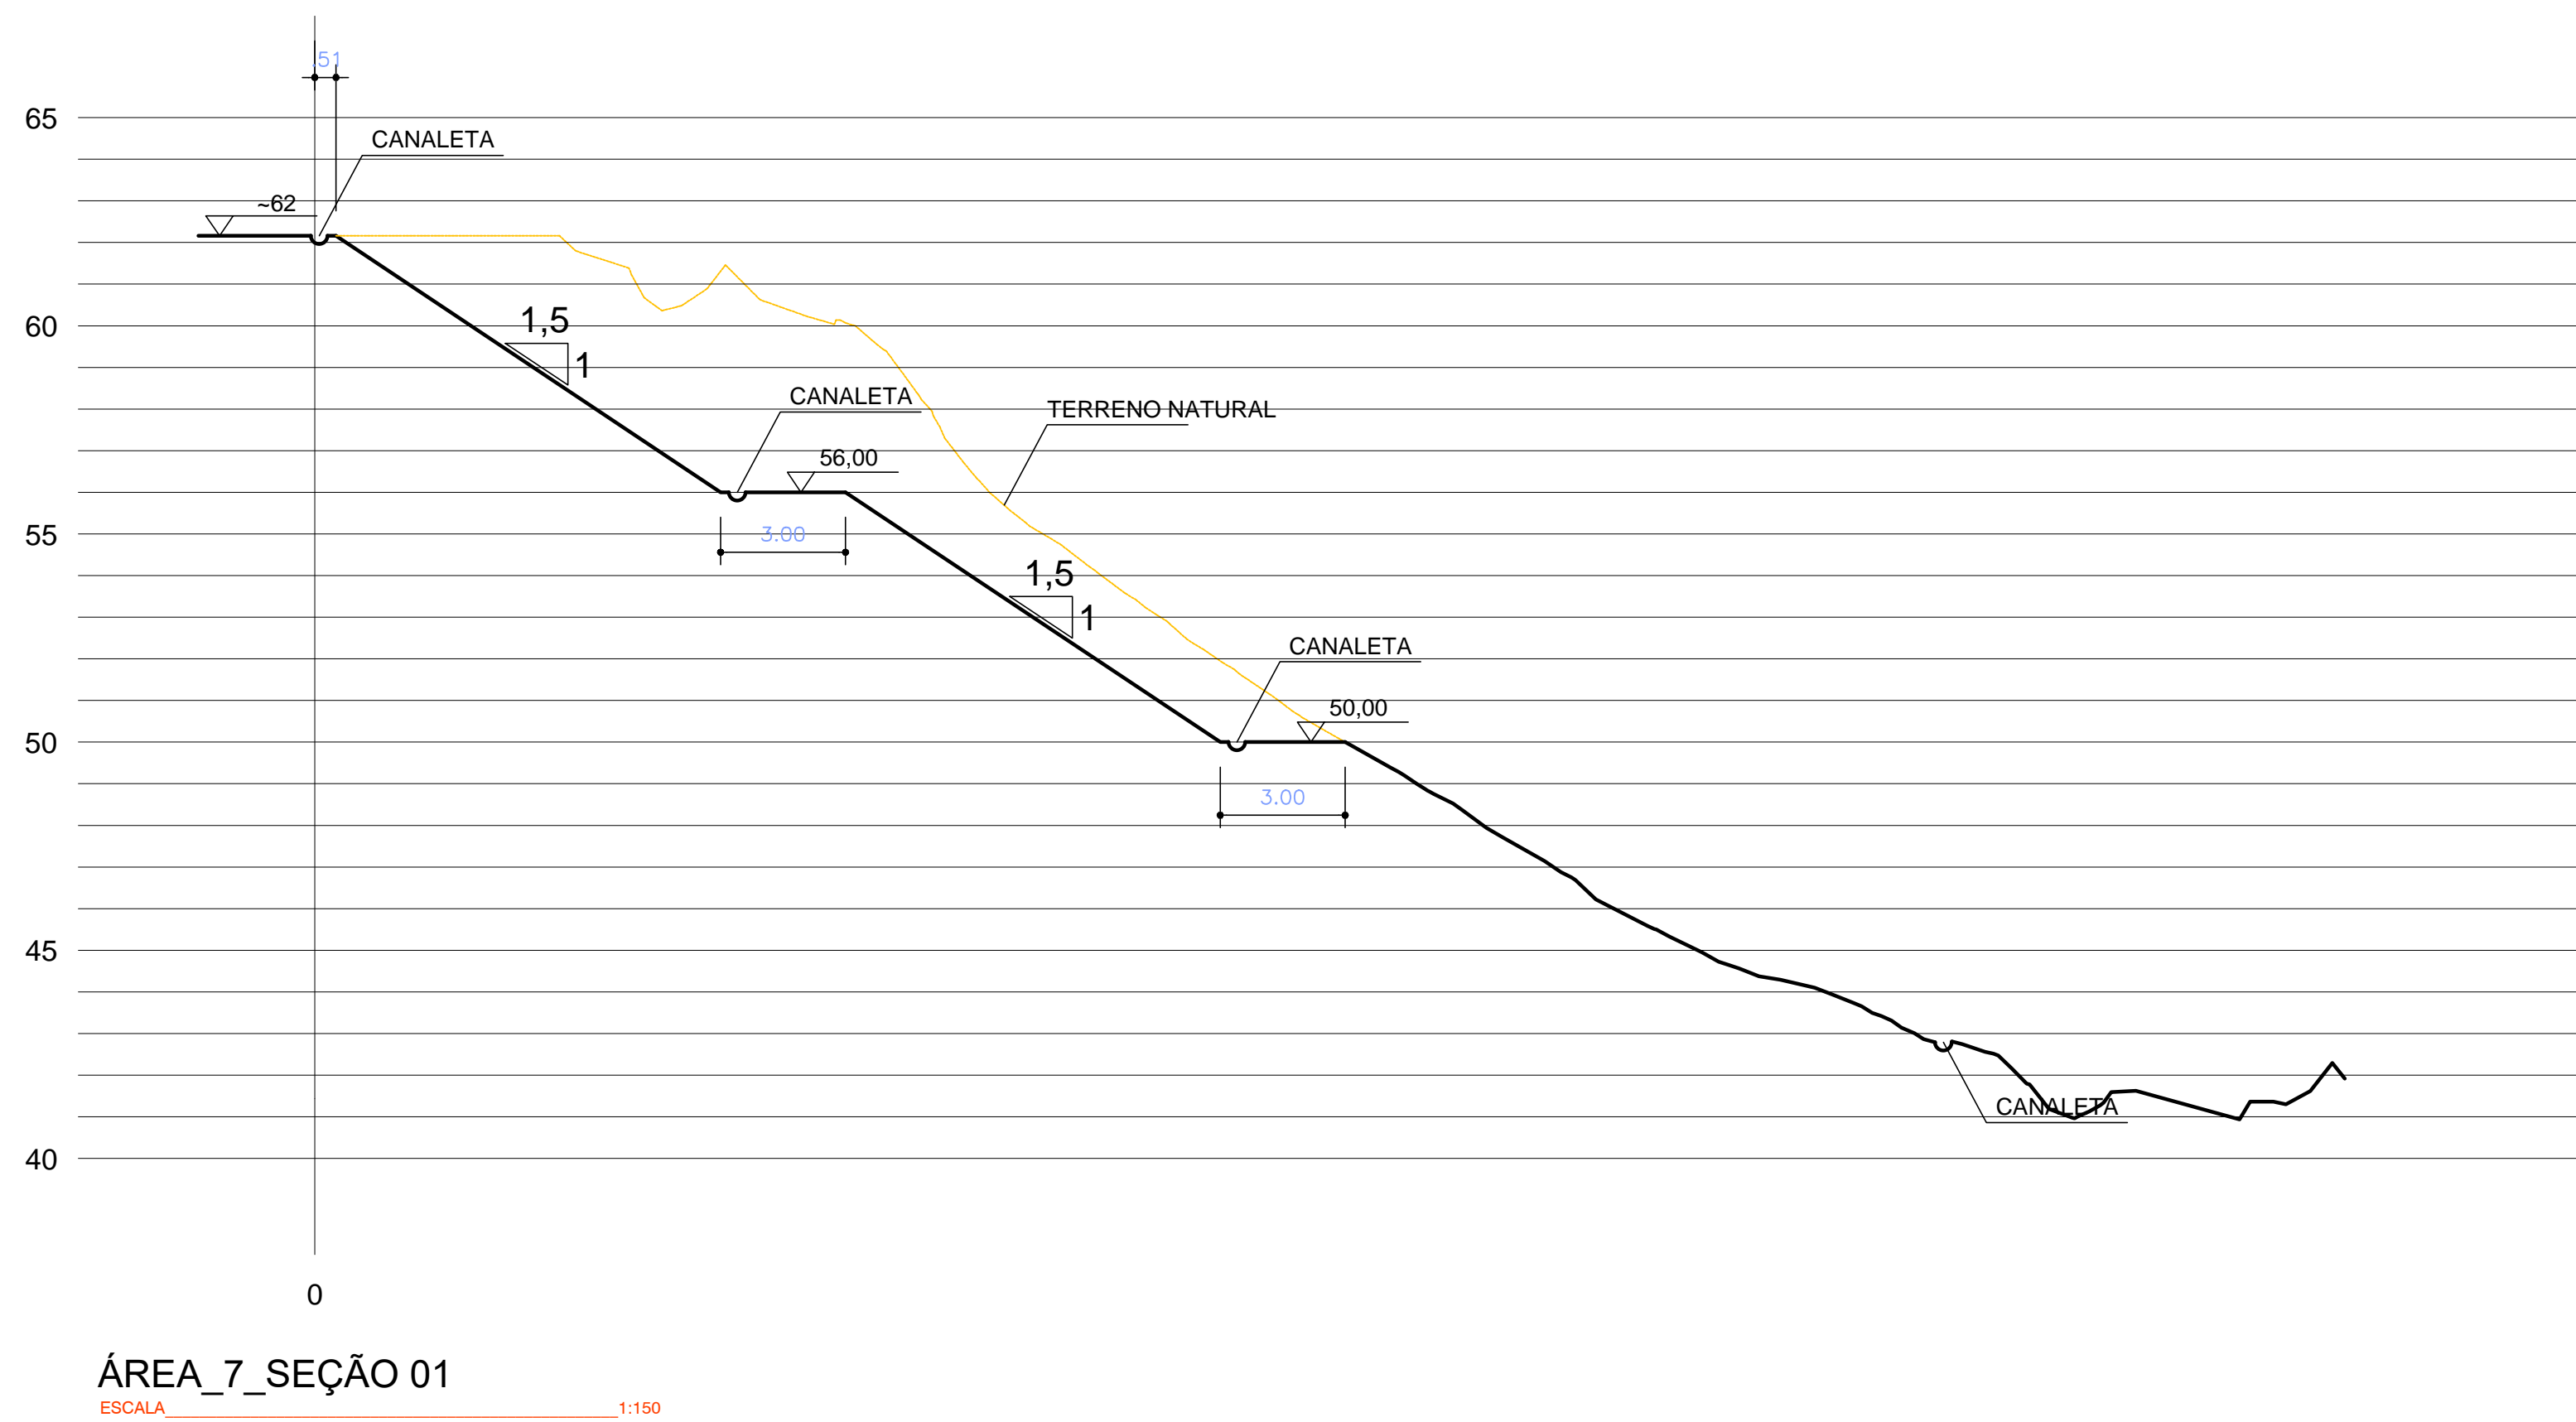

PLANTA DE SITUAÇÃO SEM ESC.

- NORMAS:
- NBR 7182 - 2016
 - NBR 6122 - 2010
 - MANUAL DE ESPECIFICAÇÕES E PROCEDIMENTOS DA ABEP

- NOTAS:
1. MEDIDAS EM METROS.
 2. AS CANALETAS DEVERÃO TER INCLINAÇÃO MÍNIMA DE 0.5%.
 3. PREVER LIMPEZA DAS CANALETAS E ESCADAS D'ÁGUA A CADA 6 MESES E VISITAS PERIÓDICAS APÓS AS CHUVAS, PARA VERIFICAÇÃO DE OBSTRUÇÕES E INTEGRIDADE DO SISTEMA DE DRENAGEM.

OBS.: CONFERIR MEDIDAS NO LOCAL, SUBMETER A ANÁLISE DE ENGENHEIRO RESPONSÁVEL

00	EMIÇÃO INICIAL	NOV/2017	
REV.	MODIFICAÇÃO	DATA	RESP.





PREFEITURA DE MACEIÓ
 JUNTOS CONSTRUÍMOS UM NOVO TEMPO

COORDENADOR DO PROJETO		CREA	AUTORES DO PROJETO/RESP. TÉCNICO ADRIANO CAMPOS DE MELO CREA 210406661-1		CREA / CAU	DESENHISTA TCM	
COORDENADOR DO CONTRATO		CREA	CO-AUTOR DO PROJETO		CREA / CAU	ESCALA 1:150	DATA NOV/20
CLIENTE						SECRETARIA SEMINFRA	
PREFEITURA MUNICIPAL DE MACEIÓ							
PROJETO VILA EMATER							
LOCALIZAÇÃO MACEIÓ/AL							
ESPECIALIDADE CONTENÇÃO							
ESPECIFICAÇÃO DO DOCUMENTO Área 7_Seção 00+10,00; Seção 01							
CLASSE DO PROJETO PROJETO BÁSICO			TIPO DE OBRA CONSTRUÇÃO			ÁREA DO PROJETO	
CODIFICAÇÃO							

236.01-VEM-PB-PP-C00-02de03-R00