


ÁREA\_7\_SEÇÃO 01+10,00  
ESCALA 1:150

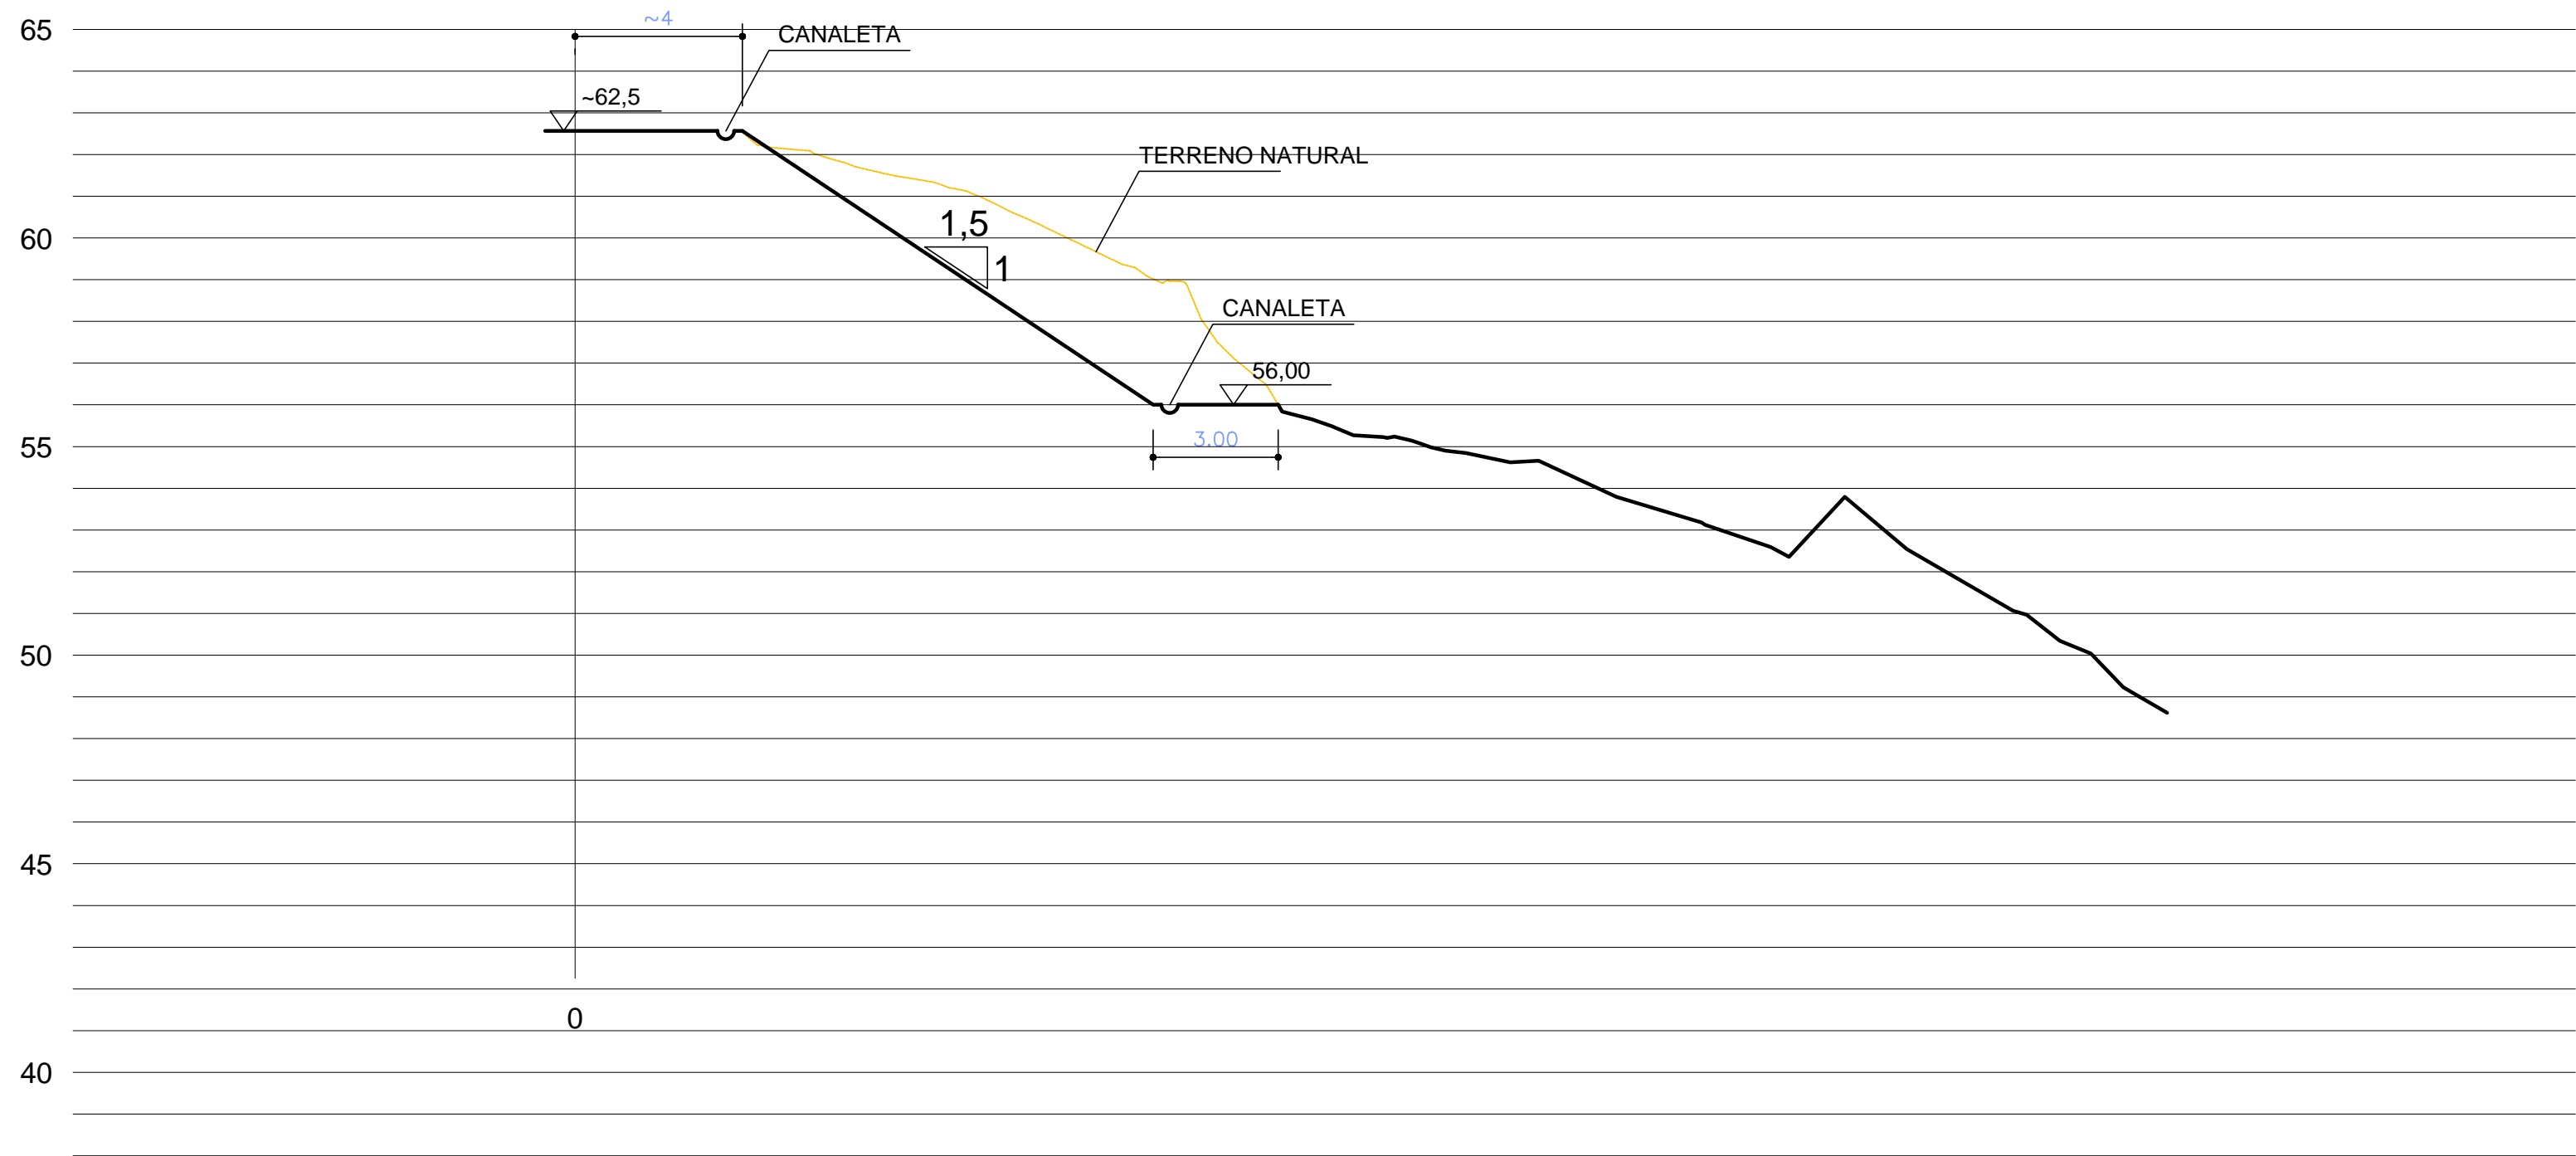

ÁREA\_7\_SEÇÃO 02  
ESCALA 1:150



PLANTA DE SITUAÇÃO SEM ESC.

- NORMAS:
- NBR 7182 - 2016
  - NBR 6122 - 2010
  - MANUAL DE ESPECIFICAÇÕES E PROCEDIMENTOS DA ABEP

- NOTAS:
- MEDIDAS EM METROS.
  - AS CANALETAS DEVERÃO TER INCLINAÇÃO MÍNIMA DE 0,5%.
  - PREVER LIMPEZA DAS CANALETAS E ESCADAS D'ÁGUA A CADA 6 MESES E VISITAS PERIÓDICAS APÓS AS CHUVAS, PARA VERIFICAÇÃO DE OBSTRUÇÕES E INTEGRIDADE DO SISTEMA DE DRENAGEM.

OBS.: CONFERIR MEDIDAS NO LOCAL, SUBMETER A ANÁLISE DE ENGENHEIRO RESPONSÁVEL

00	EMIÇÃO INICIAL	NOV/2017	
REV.	MODIFICAÇÃO	DATA	RESP.

				 <div>PREFEITURA DE <b>MACÉIÓ</b> JUNTOS CONSTRÓIMOS UM NOVO TEMPO</div>	
COORDENADOR DO PROJETO		CREA	AUTORES DO PROJETO/RESP. TÉCNICO <b>ADRIANO CAMPOS DE MELO</b> CREA 210406661-1	CREA / CAU	DESENHISTA TCM
COORDENADOR DO CONTRATO		CREA	CO-AUTOR DO PROJETO	CREA / CAU	ESCALA 1:150 DATA NOV/2017
CLIENTE <b>PREFEITURA MUNICIPAL DE MACÉIÓ</b>					SECRETARIA SEMINFRA
PROJETO VILA EMATER					
LOCALIZAÇÃO MACÉIÓ/AL					
ESPECIALIDADE CONTENÇÃO					
ESPECIFICAÇÃO DO DOCUMENTO Área 7_Seção 01+10,00; Seção 02					
CLASSE DO PROJETO PROJETO BÁSICO			TIPO DE OBRA CONSTRUÇÃO		ÁREA DO PROJETO
CODIFICAÇÃO 236.01-VEM-PB-PP-C00-03de03-R00					