


ÁREA 8.1_SEÇÃO 01
ESCALA 1:150

0

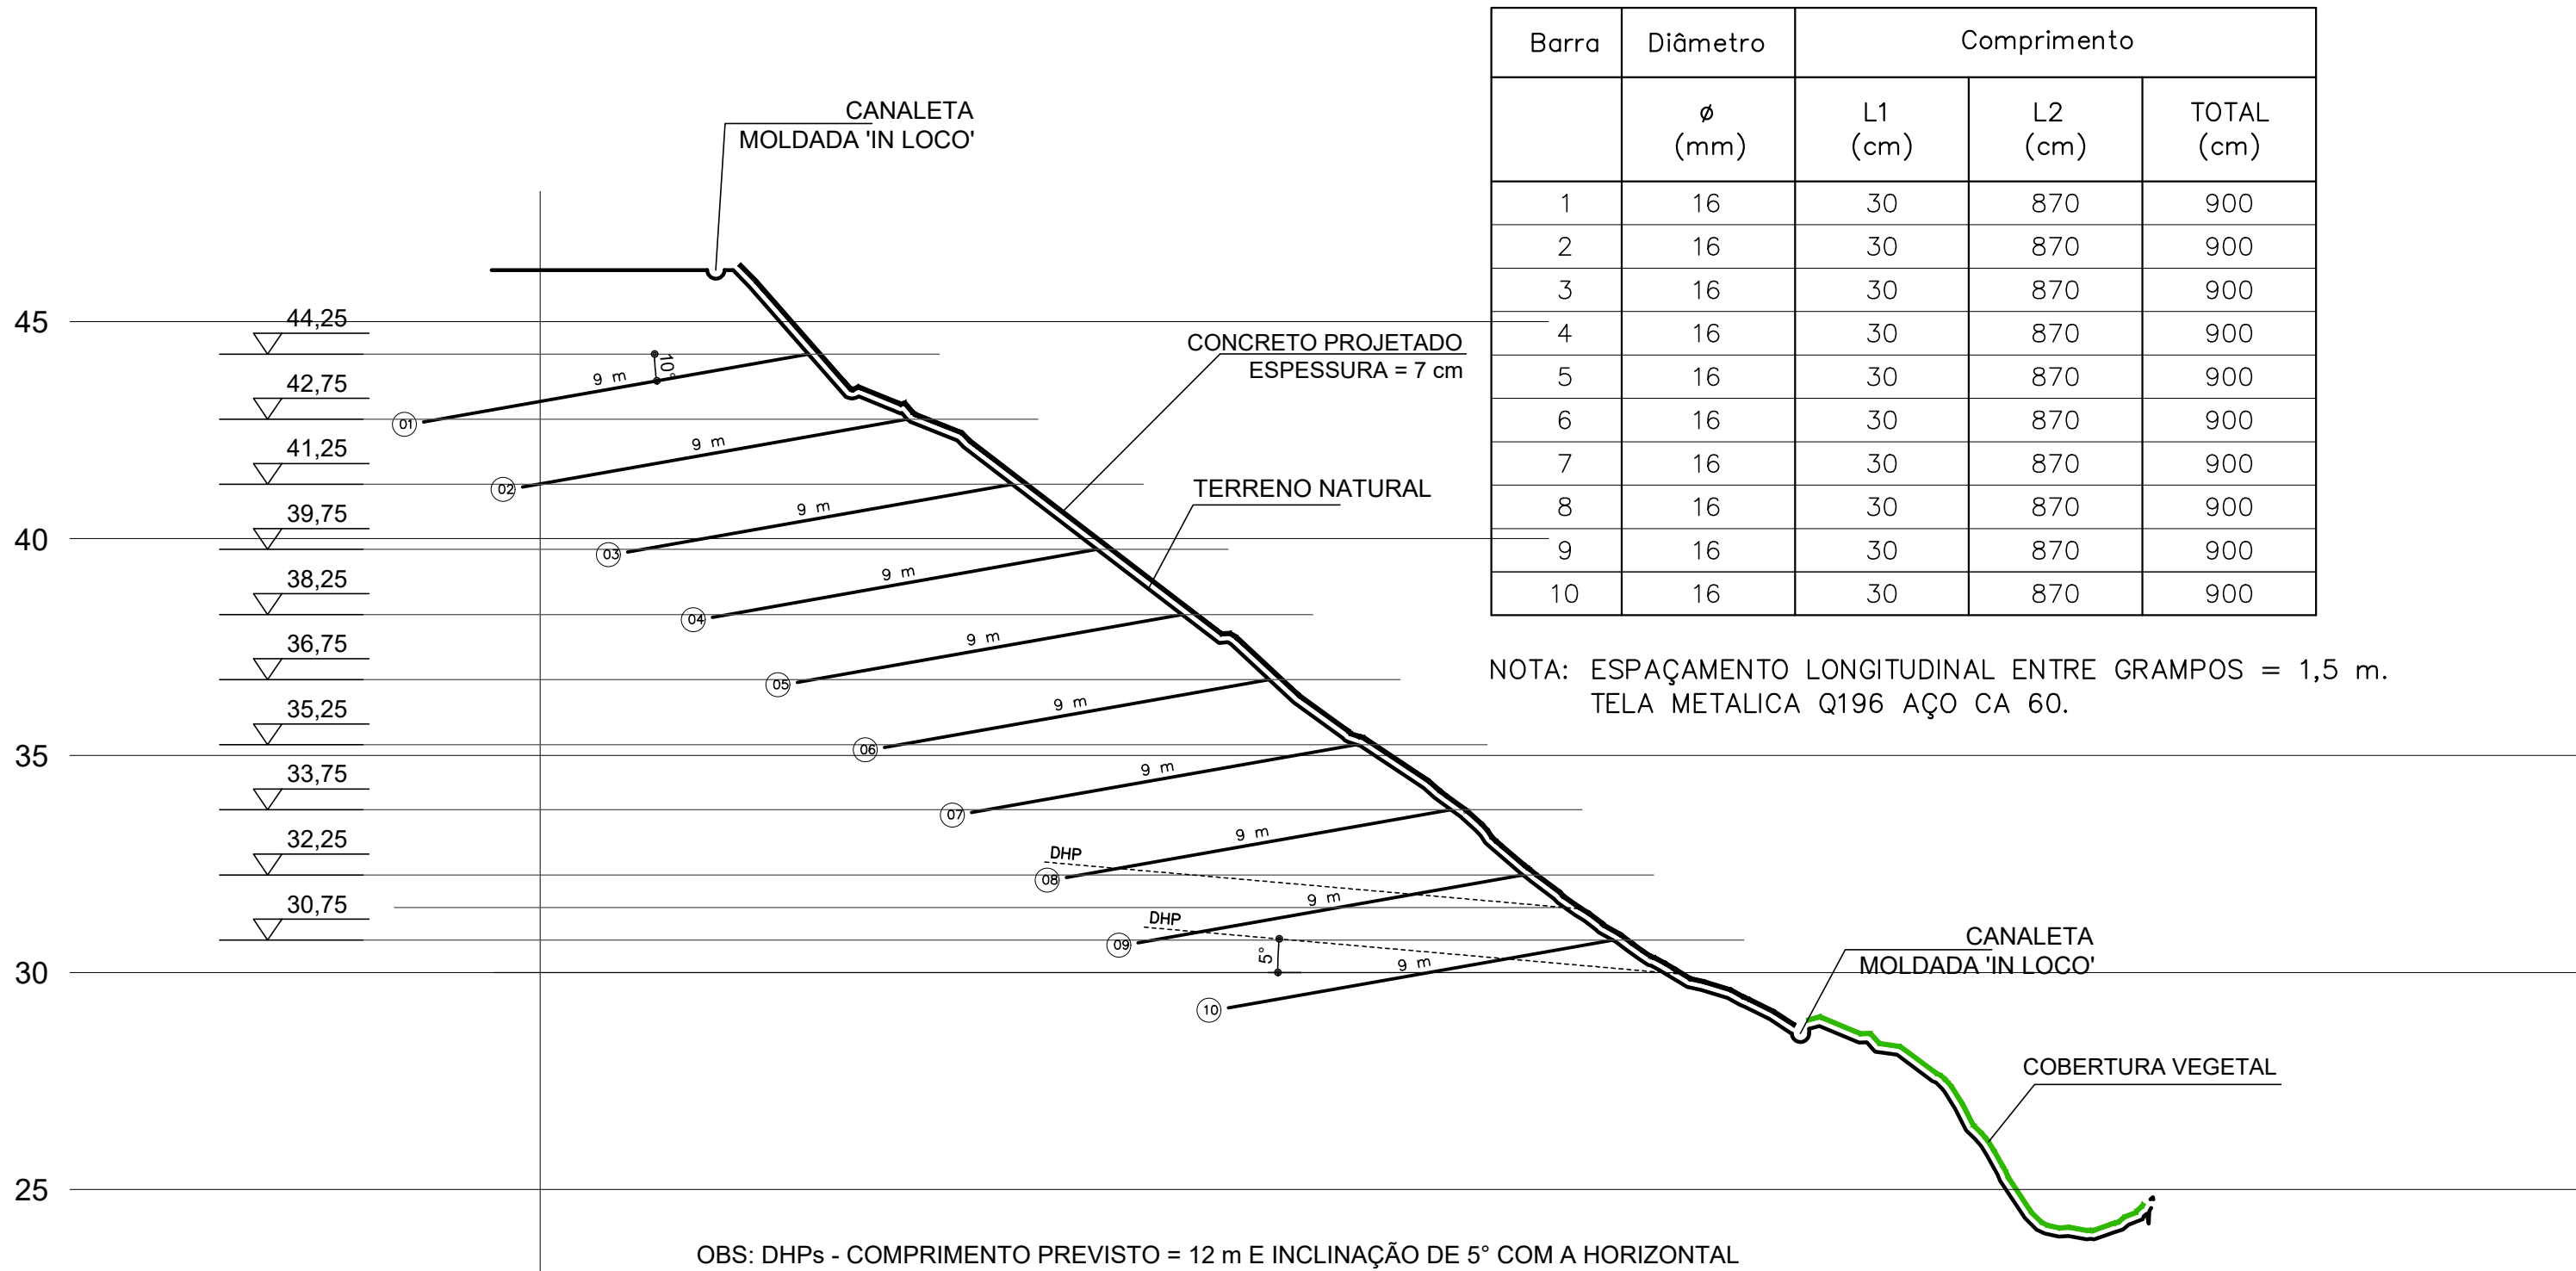

ÁREA 8.1_SEÇÃO 01+10.00
ESCALA 1:150

0



PLANTA DE SITUAÇÃO
SEM ESC.

- NORMAS:
- NBR 7182 - 2016
 - NBR 6122 - 2010
 - MANUAL DE ESPECIFICAÇÕES E PROCEDIMENTOS DA ABEF

- NOTAS:
- MEDIDAS EM METROS.
 - AS CANALETAS DEVERÃO TER INCLINAÇÃO MÍNIMA DE 0.5%.
 - PREVER LIMPEZA DAS CANALETAS E ESCADAS D'ÁGUA A CADA 6 MESES E VISITAS PERIÓDICAS APÓS AS CHUVAS, PARA VERIFICAÇÃO DE OBSTRUÇÕES E INTEGRIDADE DO SISTEMA DE DRENAGEM.

OBS.: CONFERIR MEDIDAS NO LOCAL, SUBMETER A ANÁLISE DE ENGENHEIRO RESPONSÁVEL

00	EMIÇÃO INICIAL	Data de emissão	
REV.	MODIFICAÇÃO	NOV/2017	RESP.
COORDENADOR DO PROJETO		CREA	AUTORES DO PROJETO/RESP. TÉCNICO
			ADRIANO CAMPOS DE MELO
			CREA 210406661-1
COORDENADOR DO CONTRATO		CREA	CO-AUTOR DO PROJETO
CLIENTE			SECRETARIA
PREFEITURA MUNICIPAL DE MACEIÓ			SEMINFRA
PROJETO			
GROTA DO ATERRO			
LOCALIZAÇÃO			
MACEIÓ/AL			
ESPECIALIDADE			
CONTENÇÃO			
ESPECIFICAÇÃO DO DOCUMENTO			
Área 8.1_Seção 01; Área 8.1_Seção 01+10,00			
CLASSE DO PROJETO		TIPO DE OBRA	ÁREA DO PROJETO
PROJETO BÁSICO		CONSTRUÇÃO	
CODIFICAÇÃO			

236.01-GRO-PB-PP-C00-06de20-R00