


ELEVAÇÃO ÁREA 8.2 - TRECHOS 2 E 3
ESCALA 1:75

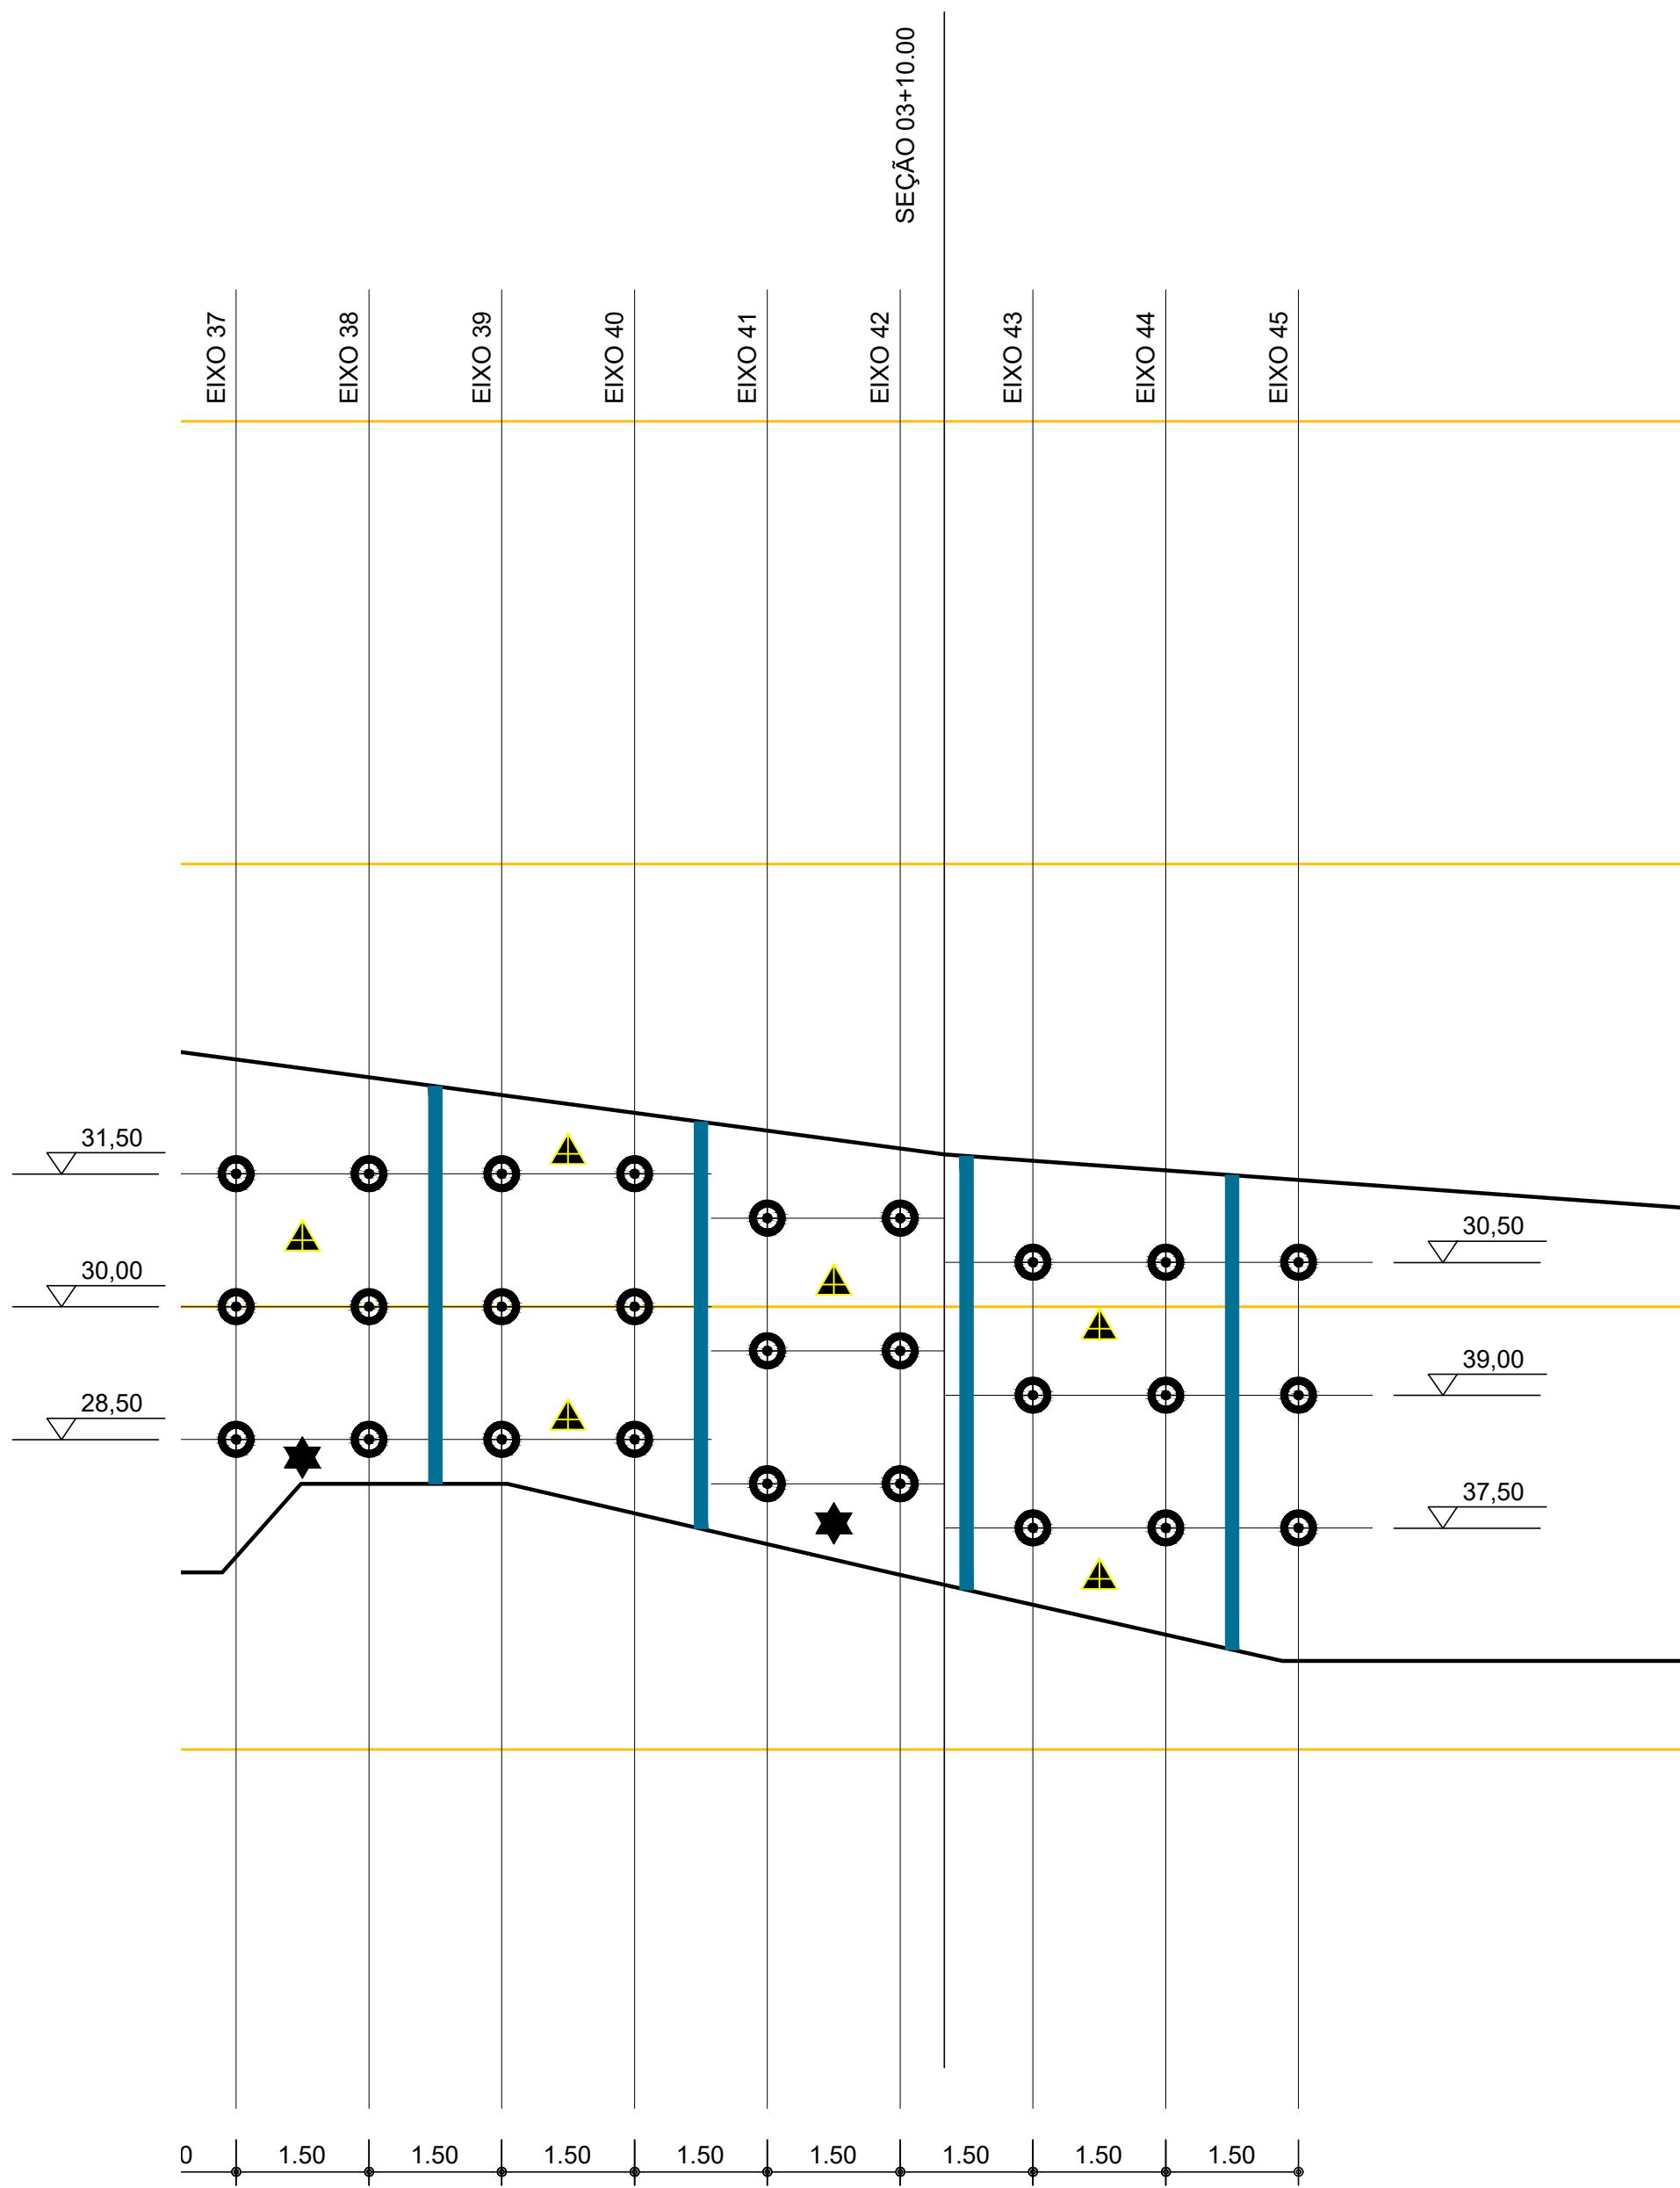

PLANTA DE SITUAÇÃO SEM ESC.

- NORMAS:
- NBR 7182 - 2016
 - NBR 6122 - 2010
 - MANUAL DE ESPECIFICAÇÕES E PROCEDIMENTOS DA ABEF

- NOTAS:
1. MEDIDAS EM METROS.
 2. AS CANALETAS DEVERÃO TER INCLINAÇÃO MÍNIMA DE 0.5%.
 3. PREVER LIMPEZA DAS CANALETAS E ESCADAS D'ÁGUA A CADA 6 MESES E VISITAS PERIÓDICAS APÓS AS CHUVAS, PARA VERIFICAÇÃO DE OBSTRUÇÕES E INTEGRIDADE DO SISTEMA DE DRENAGEM.

OBS.: CONFERIR MEDIDAS NO LOCAL, SUBMETTER A ANÁLISE DE ENGENHEIRO RESPONSÁVEL

| | | | |
|------|----------------|-----------------|-------|
| 00 | EMIÇÃO INICIAL | Data de emissão | |
| REV. | MODIFICAÇÃO | NOV/2017 | RESP. |

| | | | | | |
|---------------------------------------------------------------------------------------|------|---------------------------------------------------------------------------------------|--|---|------------------------------------------|
|  | |  | |  <div>PREFEITURA DE MACEIÓ JUNTOS CONSTRUIMOS UM NOVO TEMPO</div> | |
| COORDENADOR DO PROJETO | CREA | AUTORES DO PROJETO/RESP. TÉCNICO ADRIANO CAMPOS DE MELO CREA 210406661-1 | | CREA / CAU | DESENHISTA TCM |
| COORDENADOR DO CONTRATO | CREA | CO-AUTOR DO PROJETO | | CREA / CAU | ESCALA 1 : 75 DATA NOV/2017 |
| CLIENTE PREFEITURA MUNICIPAL DE MACEIÓ | | | | | SECRETARIA SEMINFRA |
| PROJETO GROTA DO ATERRO | | | | | |
| LOCALIZAÇÃO MACEIÓ/AL | | | | | |
| ESPECIALIDADE CONTENÇÃO | | | | | |
| ESPECIFICAÇÃO DO DOCUMENTO Elevação Área 8.2 - Trechos 2 E 3 | | | | | |
| CLASSE DO PROJETO PROJETO BÁSICO | | TIPO DE OBRA CONSTRUÇÃO | | | ÁREA DO PROJETO |