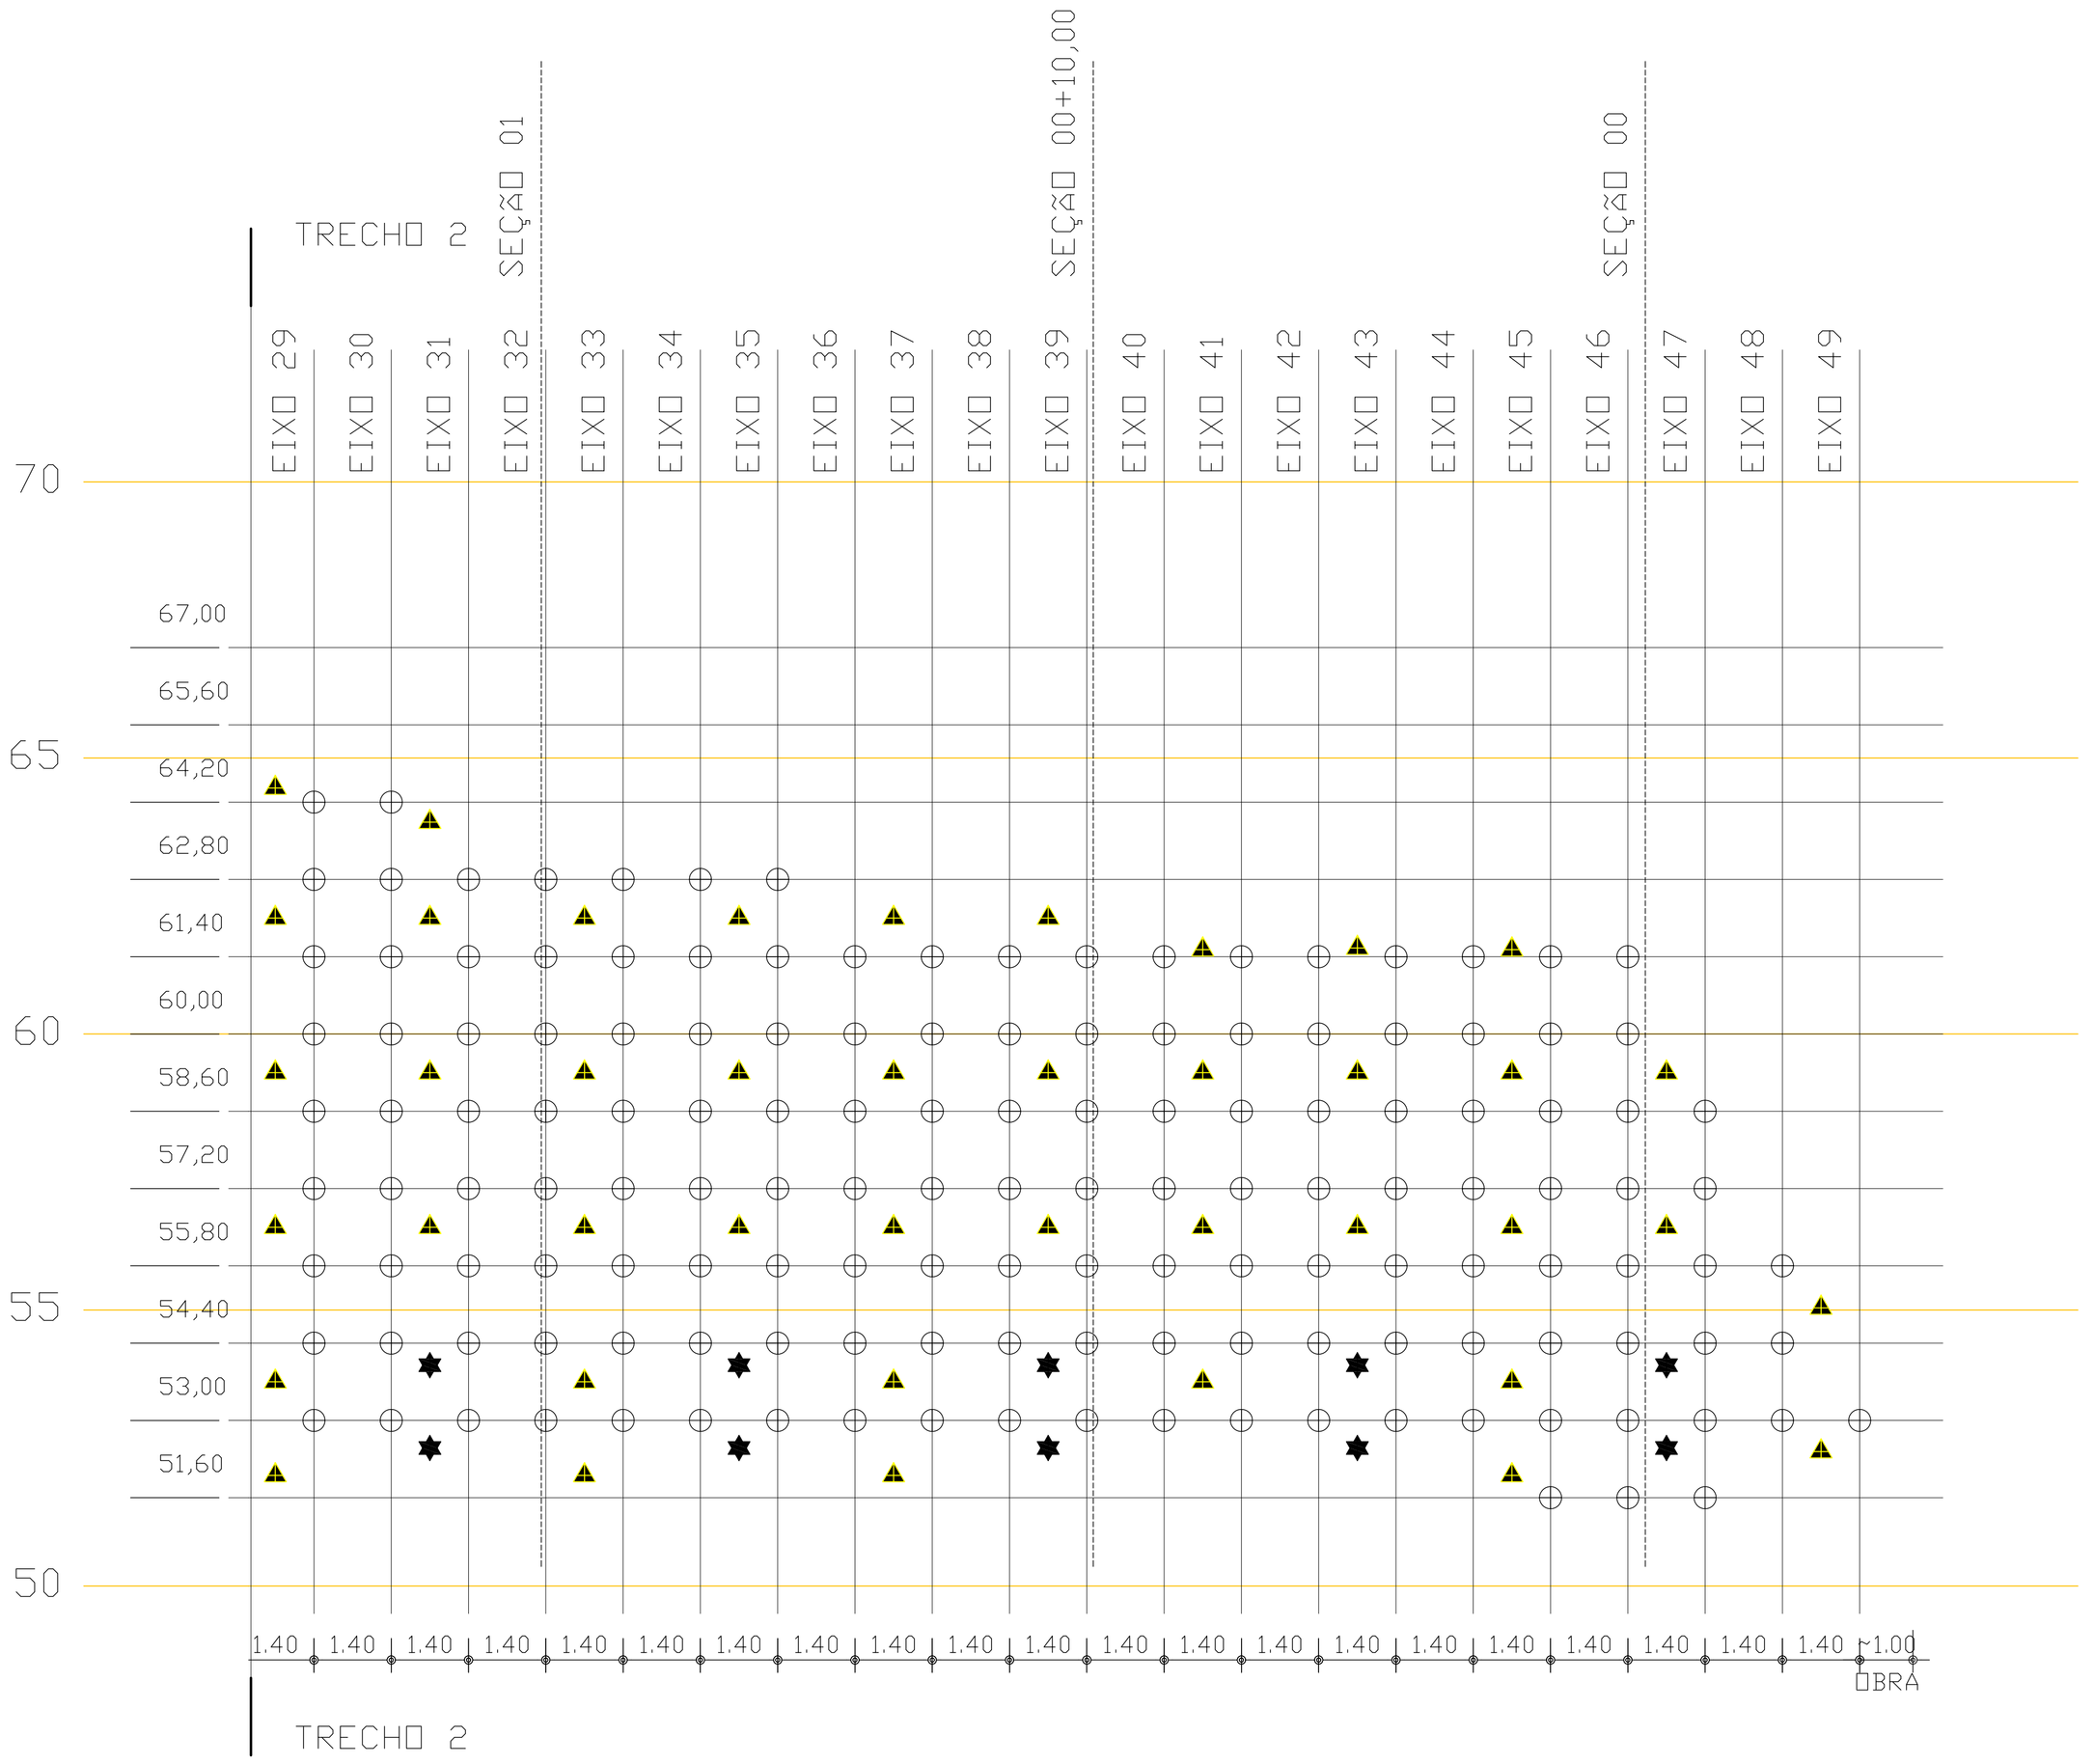

ELEVAÇÃO - TRECHO 2

ESCALA 1:75

PLANTA DE SITUAÇÃO
SEM ESC.

NORMAS:

- NBR 7182 - 2016
- NBR 6122 - 2010
- MANUAL DE ESPECIFICAÇÕES E PROCEDIMENTOS DA ABEF

NOTAS:

1. MEDIDAS EM METROS.
2. AS CANALETAS DEVERÃO TER INCLINAÇÃO MÍNIMA DE 0,5%.
3. PREVER LIMPEZA DAS CANALETAS E ESCADAS D'ÁGUA A CADA 6 MESES E VISITAS PERIÓDICAS APÓS AS CHUVAS, PARA VERIFICAÇÃO DE OBSTRUÇÕES E INTEGRIDADE DO SISTEMA DE DRENAGEM.

OBS.: CONFERIR MEDIDAS NO LOCAL, SUBMETER A ANÁLISE DE ENGENHEIRO RESPONSÁVEL

REV.	MODIFICAÇÃO	DATA	RESP.
00	EMISSÃO INICIAL	Data de emissão	NOV/2017

atp engenharia | CONCREMAT engenharia | PREFEITURA DE MACEIÓ — JUNTOS CONSTRUÍMOS UM NOVO TEMPO

COORDENADOR DO PROJETO / CREA	AUTORES DO PROJETO/RESP. TÉCNICO / CREA / CAU	DESENHISTA
	ADRIANO CAMPOS DE MELO CREA 210406661-1	TCM
COORDENADOR DO CONTRATO / CREA	**CO-AUTOR DO PROJETO / CREA / CAU**	**ESCALA / DATA**
		1:75 / NOV/2017

CLIENTE: PREFEITURA MUNICIPAL DE MACEIÓ
SECRETARIA: SEMINFRA

PROJETO: GROTA DA ALEGRIA

LOCALIZAÇÃO: MACEIÓ/AL

ESPECIALIDADE: CONTENÇÃO

ESPECIFICAÇÃO DO DOCUMENTO: Elevação - Trecho 2

CLASSE DO PROJETO	TIPO DE OBRA	ÁREA DO PROJETO
PROJETO BÁSICO	CONSTRUÇÃO	

CODIFICAÇÃO: 236.01-GAL-PB-PP-C00-04de11-R00