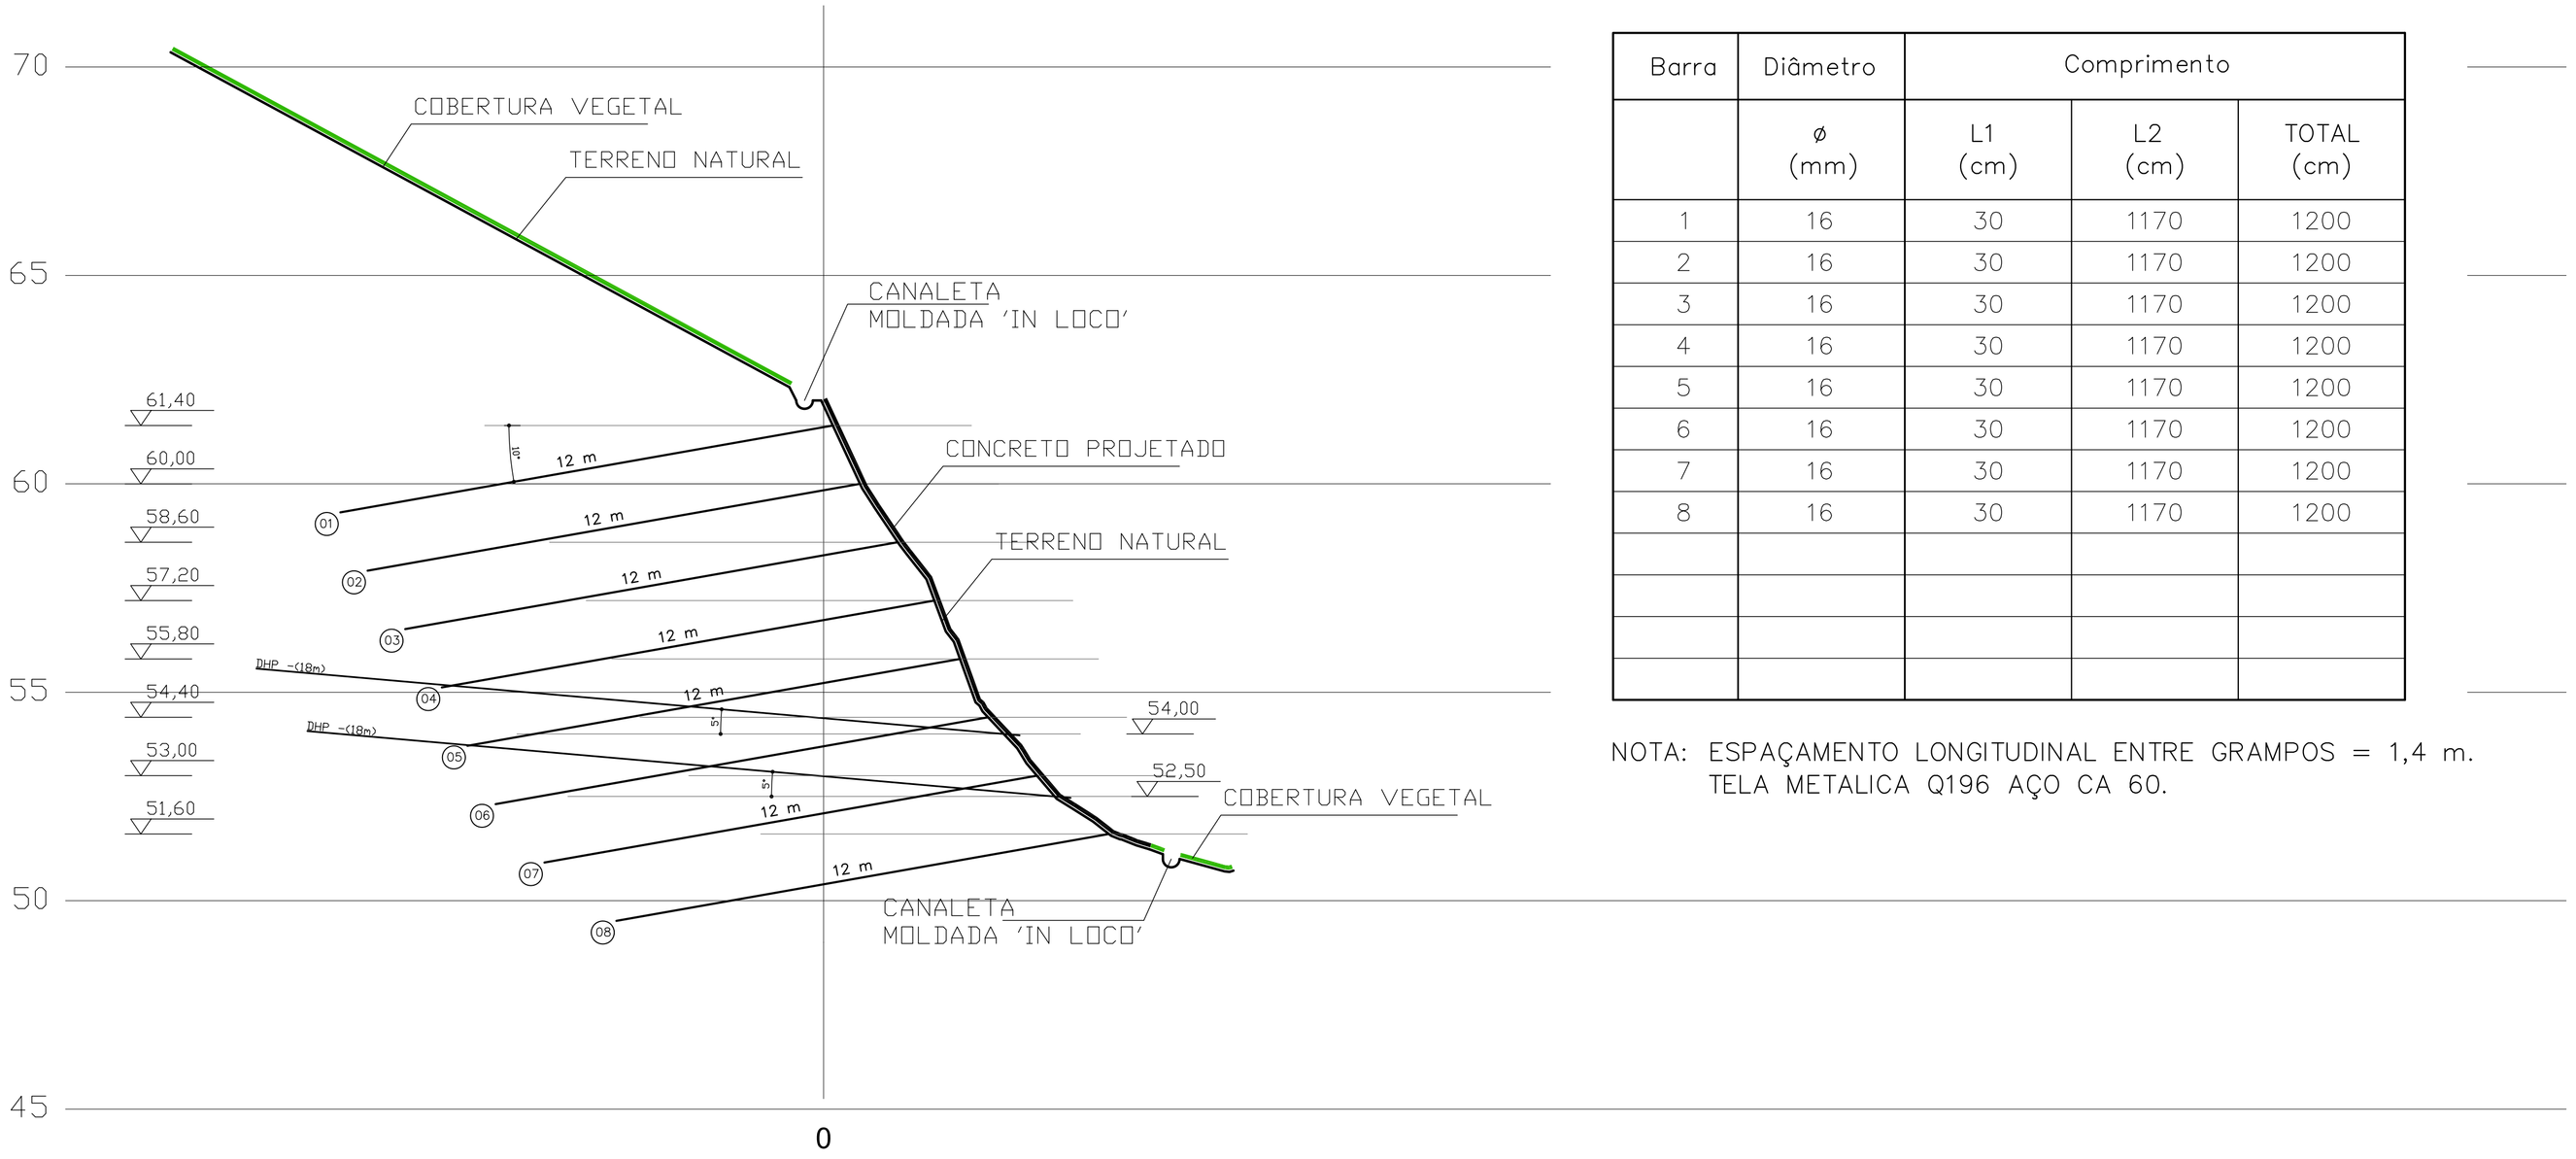

Barra	Diâmetro	Comprimento		
	ø (mm)	L1 (cm)	L2 (cm)	TOTAL (cm)
1	16	30	1170	1200
2	16	30	1170	1200
3	16	30	1170	1200
4	16	30	1170	1200
5	16	30	1170	1200
6	16	30	1170	1200
7	16	30	1170	1200
8	16	30	1170	1200

NOTA: ESPAÇAMENTO LONGITUDINAL ENTRE GRAMPOS = 1,4 m.
TELA METALICA Q196 AÇO CA 60.

OBS: DHPs - COMPRIMENTO PREVISTO = 18 m E INCLINAÇÃO DE 5° COM A HORIZONTAL

ÁREA 22_SEÇÃO 00

ESCALA_____1:100

PLANTA DE SITUAÇÃO
SEM ESC.

NORMAS:

- NBR 7182 - 2016
- NBR 6122 - 2010
- MANUAL DE ESPECIFICAÇÕES E PROCEDIMENTOS DA ABEF

NOTAS:

1. MEDIDAS EM METROS.
2. AS CANALETAS DEVERÃO TER INCLINAÇÃO MÍNIMA DE 0,5%.
3. PREVER LIMPEZA DAS CANALETAS E ESCADAS D'ÁGUA A CADA 6 MESES E VISITAS PERIÓDICAS APÓS AS CHUVAS, PARA VERIFICAÇÃO DE OBSTRUÇÕES E INTEGRIDADE DO SISTEMA DE DRENAGEM.

OBS.: CONFERIR MEDIDAS NO LOCAL, SUBMETER A ANÁLISE DE ENGENHEIRO RESPONSÁVEL

REV.	MODIFICAÇÃO	DATA	RESP.
00	EMISSÃO INICIAL	Data de emissão	NOV/2017

atp engenharia | CONCREMAT engenharia | PREFEITURA DE MACEIÓ JUNTOS CONSTRUÍMOS UM NOVO TEMPO

COORDENADOR DO PROJETO / CREA	AUTORES DO PROJETO/RESP. TÉCNICO / CREA / CAU: ADRIANO CAMPOS DE MELO, CREA 210406661-1	DESENHISTA: TCM	
COORDENADOR DO CONTRATO / CREA	CO-AUTOR DO PROJETO / CREA / CAU	ESCALA: 1:100	DATA: NOV/2017
CLIENTE: PREFEITURA MUNICIPAL DE MACEIÓ		SECRETARIA: SEMINFRA	
PROJETO: GROTA DA ALEGRIA			
LOCALIZAÇÃO: MACEIÓ/AL			
ESPECIALIDADE: CONTENÇÃO			
ESPECIFICAÇÃO DO DOCUMENTO: Área 22 - Seção 00			
CLASSE DO PROJETO: PROJETO BÁSICO	TIPO DE OBRA: CONSTRUÇÃO	ÁREA DO PROJETO	
CODIFICAÇÃO: 236.01-GAL-PB-PP-C00-05de11-R00			