



LEGENDA DE COLUNAS


ABREVIATURA	DESCRIÇÃO
T.V.	TUBO DE VENTILAÇÃO
T.Q.	TUBO DE QUIDA DE ESGOTO
T.E.	TUBO DE ESPUMA
T.G.	TUBO DE GORDURA

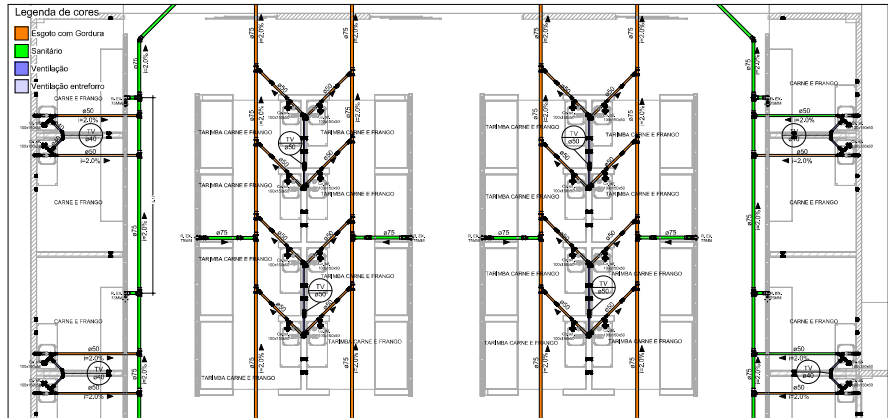


1 Detalhe 01
1:50

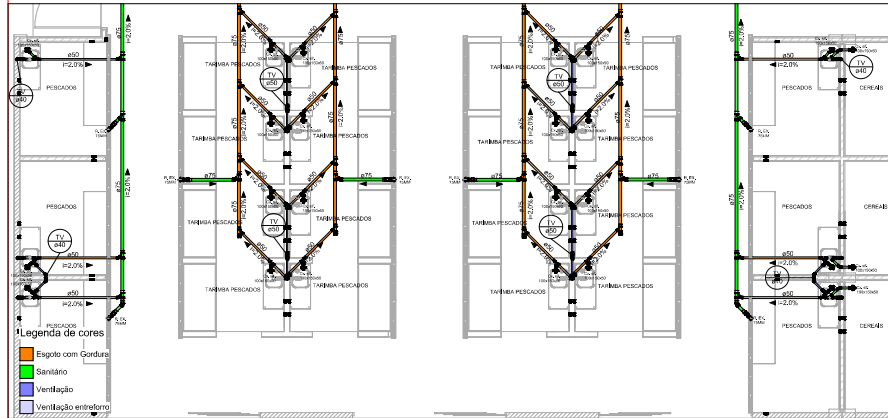

3 Detalhe 03
1:50

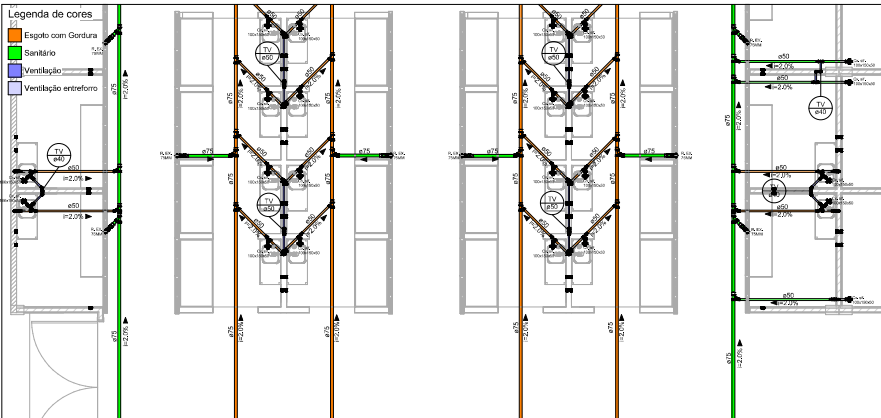

2 Detalhe 02
1:50

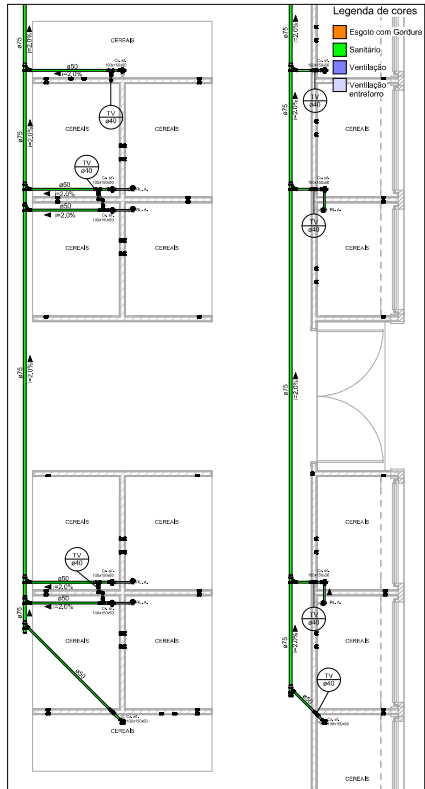

4 Detalhe 04
1:50

NOTAS

- DEVERÁ SER DEIXADA FOLGA ENTRE AS TUBULAÇÕES E OS ELEMENTOS ESTRUTURAIS. NENHUMA TUBULAÇÃO PODERÁ FICAR SOBREPOSTA A ESTRUTURA DE CONCRETO. PARA TRAVESSIA DE TUBULAÇÕES NAS ESTRUTURAS DE CONCRETO, É PRECISO A EXECUÇÃO DE ABERTURAS SUGERIDAS NO ELEMENTO, COM DISTÂNCIA DE 50CM DA FACE DAS VIGAS.
- TODA TUBULAÇÃO DE ESGOTO COM GORDURA DEVE SER EM PVC RÍGIDO SÉRIE NORMAL, FABRICADO CONFORME A NORMA NBR 8967, TUBO OU EQUIVALENTE.
- TODA TUBULAÇÃO PARA O SISTEMA DE ESGOTO DEVE SER EM PVC RÍGIDO SÉRIE NORMAL, FABRICADO CONFORME A NORMA NBR 8967, TUBO OU EQUIVALENTE.
- DURANTE A EXECUÇÃO DA OBRA, DEVERÁ SER TOMADAS PRECAUÇÕES PARA EVITAR A ENTRADA DE DEJETOS NAS TUBULAÇÕES.
- PARA INSTALAÇÃO DAS TUBULAÇÕES EM PVC, NECESSÁRIO PULVERIZAR A LIMPÇA NA PORTA E BOCA DO TUBO E ACONDICIONAR ANTES O ANEL DE BORRACHA, ANTES PASSAR LUBRIFICANTE NO ANEL E NA PORTA DO TUBO, TODOS PROCEDIMENTOS DA INSTALAÇÃO DAS TUBULAÇÕES DEVE GARANTIR O PROPRIO PNEUMÁTICO, SEGUINDO AS ORIENTAÇÕES DO FABRICANTE E O PRECISO ESTABELECIDO NOS TUBOS, CONEXÕES E WATERSHOP COMPLEMENTARES DE INSTALAÇÃO.
- O SISTEMA DE SANITÁRIOS DEVE SER INSTALADO INTERIORMENTE COM USO DE TANQUE SÉPTICO E FILTRO ANAEROBIO, DESTINADO OS EFLUENTES AOS SUMIDOUROS PARA REUTILIZAÇÃO.
- SISTEMA ADOPTADO COM CAIXA DE GORDURA DUPLA, CONFORME INDICADO EM PROJETO.

LEGENDA DE PEÇAS

DESCRIÇÃO	VISTA	
PEÇAS	PLANTA	FRONTAL
CAIXA DE INSCRIÇÃO EM ALUMÍNIO, COM ALÇA METÁLICA, REVESTIDA COM ARGAMASSA IMPERMEABILIZANTE		
CAIXA DE GORDURA ESPECIAL, EM ALUMÍNIO, COM ALÇA METÁLICA, REVESTIDA COM ARGAMASSA IMPERMEABILIZANTE		
CAIXA SIFONADA 100x100x100, COM GRELHA		
CURVA LONGA 90°, SÉRIE NORMAL, LINHA TIGRE		
CURVA CURTA 90°, SÉRIE NORMAL, LINHA TIGRE		
JOELHO 90°, SÉRIE NORMAL, LINHA TIGRE		
REDUÇÃO EXCÊNTRICA, SÉRIE NORMAL, LINHA TIGRE		
TERMINAL DE VENTILAÇÃO, SÉRIE NORMAL		
LINHAÇÃO SIMPLES, SÉRIE NORMAL, LINHA TIGRE		
TE, SÉRIE NORMAL, LINHA TIGRE		
LINHAÇÃO INVERTIDA, SÉRIE NORMAL, LINHA TIGRE		

LEGENDA DE PONTOS

PONTO	DESCRIÇÃO	ALTURA (CM)
V.S.	VASO SANITÁRIO	0,0
LAV.	LAVATÓRIO	55
BANH.	BANHEIRA	0,0
M.K.	MAQ. LAVAR ROUPA	90
RA	RA DE COZINHA	55
TAN.	TANQUE	55
C.S.F.	CAIXA SIFONADA	VAR.
R.E.X.	RALO EXPERT	VAR.
M.C.	METÓRDO	55
R. A.	RALO ARTICULADO	VAR.

PREFEITURA MUNICIPAL DE MACEIO
SECRETARIA MUNICIPAL DE INFRAESTRUTURA E URBANIZAÇÃO - SEMINFRA

ASSESSORIA ESPECIAL DE PLANEJAMENTO
COORDENADORIA GERAL DE PROJETO TÉCNICOS

03/04 PROJETO

PROJETO SANITÁRIO

MERCADO PÚBLICO MUNICIPAL
RUA JOSE GONZAGA DE ALMEIDA, BARRIO TABULEIRO DO MARTINS, MACEIO-AL


ESCALA: Como Indicado | FOLHA: Como Indicado | 1,575,000 | JUN 2023 | VISTO: 02/23

PROJETO: DETALHES DO SISTEMA SANITÁRIO

PROJETO E DESENHO: MOCYR MAGALHÃES CAVALHANTI NETO, CREA 02113835-1

LEGENDA DE COLUNAS

ABREVIACÃO	DESCRIÇÃO
T.V.	TUBO DE VENTILAÇÃO
T.Q.	TUBO DE QUEIMA DE ESGOTO
T.E.	TUBO DE ESPUMA
T.G.	TUBO DE GORDURA

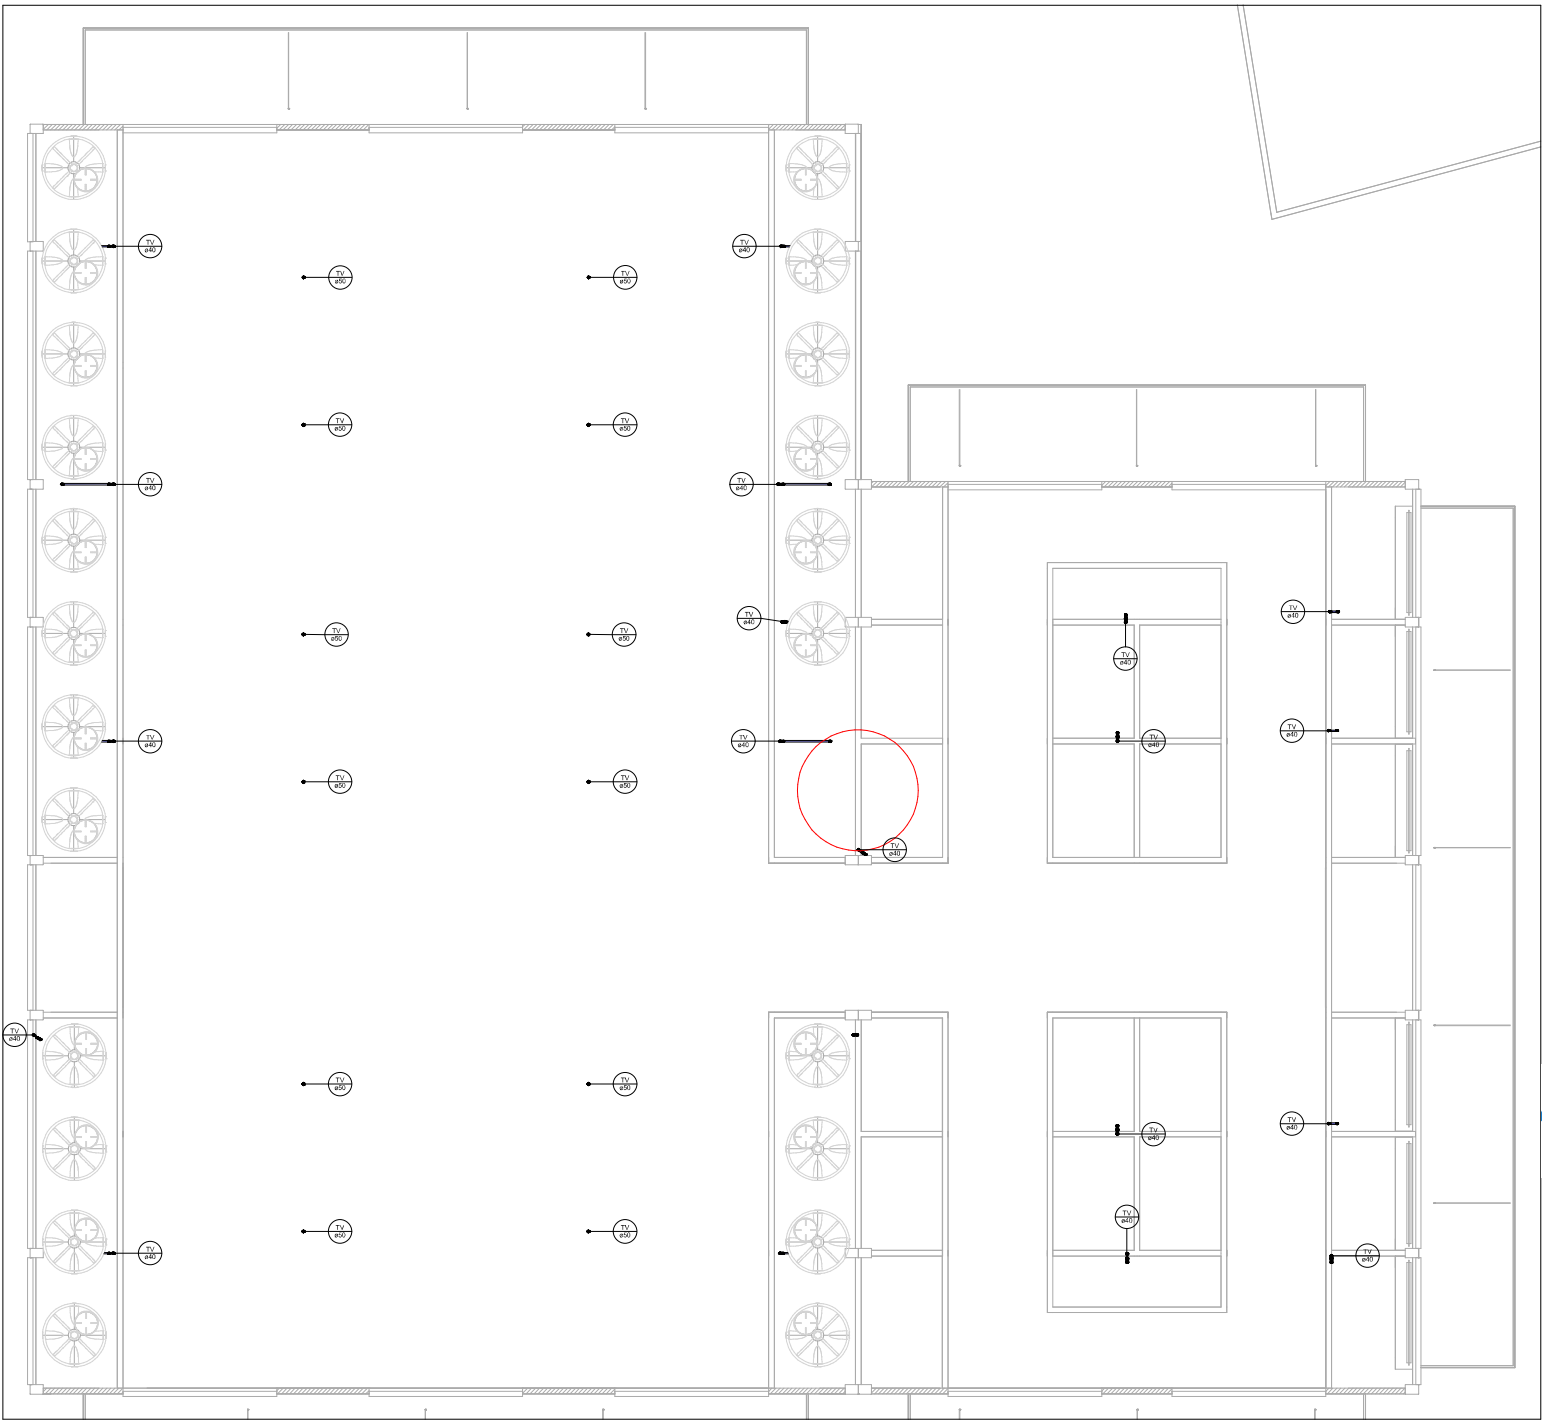


1 Planta Baixa - Pavimento Superior
1:50

NOTAS

- DEVERÁ SER DEIXADA FOLGA ENTRE AS TUBULAÇÕES E OS ELEMENTOS ESTRUTURAIS, NENHUMA TUBULAÇÃO PODERÁ FICAR SOLTADA À ESTRUTURA DE CONCRETO, PARA TRAVESSIA DE TUBULAÇÕES NAS ESTRUTURAS DE CONCRETO, É PRECISO A EXECUÇÃO DE ABERTURAS SUFICIENTES NO ELEMENTO, COM DISTÂNCIA DE 50CM DA FACE DAS VIGAS.
- TODA TUBULAÇÃO DE ESGOTO COM GORDURA SERÁ EM PVC RÍGIDO SÉRIE NORMAL, FABRICADOS CONFORME A NORMA NBR 8967, TUBO OU EQUIVALENTE.
- TODA TUBULAÇÃO PARA O SETIM DE ESGOTO SERÁ EM PVC RÍGIDO SÉRIE NORMAL, FABRICADOS CONFORME A NORMA NBR 8967, TUBO OU EQUIVALENTE.
- DURANTE A EXECUÇÃO DA OBRA, DEVERÃO SER TOMADAS PRECAUÇÕES PARA EVITAR A ENTRADA DE DETRITOS NAS TUBULAÇÕES.
- PARA INSTALAÇÃO DAS TUBULAÇÕES EM PVC, NECESSÁRIO INICIALMENTE A LIMPEZA NA PORTA E BOLA DO TUBO E ACONDICIONAR ASSESSORIA DE HIGIENIZAÇÃO, ANTES DE PASSAR O LUBRIFICANTE NO ANEL E NA PONTA DO TUBO, TODO PROCEDIMENTO DA INSTALAÇÃO DAS TUBULAÇÕES DEVE GARANTIR O RETORNO INICIAL, SEGUNDO AS ORIENTAÇÕES DO FABRICANTE E O PRECISO ESTAR DO TUBO, CONEXÕES E WATERSHOP COMPLEMENTARES DE INSTALAÇÃO.
- O SETIM DE SANITÁRIO SERÁ INSTALADO INTERNAMENTE COM USO DE TANQUE SÉPTICO E FILTRO ANAEROBIO, DESTINADO OS EFLUENTES AOS SUMIDOUROS PARA INSTALAÇÃO.
- SISTEMA ADOPTADO COM CAIXA DE GORDURA DUPLA, CONFORME INDICADO EM PROJETO.

LEGENDA DE PEÇAS

DESCRIÇÃO	VISTA	
	PLANTA	FRONTAL
PEÇAS		
CAIXA DE INSCRIÇÃO EM ALVENARIA, COM ALÇA METÁLICA, REVESTIDA COM ARGAMASSA IMPERMEABILIZANTE		
CAIXA DE GORDURA ESPECIAL, EM ALVENARIA E/OU CONCRETO, COM ALÇA METÁLICA, REVESTIDA COM ARGAMASSA IMPERMEABILIZANTE		
CAIXA SIFONADA 100x100x100, COM ORELHAS		
CURVA LONGA 90°, SÉRIE NORMAL, LINHA TIGRE		
CURVA CURTA 90°, SÉRIE NORMAL, LINHA TIGRE		
JOELHO 90°, SÉRIE NORMAL, LINHA TIGRE		
REDUÇÃO EXCÊNTRICA, SÉRIE NORMAL, LINHA TIGRE		
TERMINAL DE VENTILAÇÃO, SÉRIE NORMAL		
FUNÇÃO SIMPLES, SÉRIE NORMAL, LINHA TIGRE		
TE, SÉRIE NORMAL, LINHA TIGRE		
FUNÇÃO INVERTIDA, SÉRIE NORMAL, LINHA TIGRE		

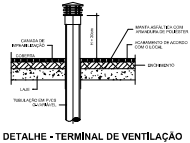

DETALHE - TERMINAL DE VENTILAÇÃO

LEGENDA DE PONTOS

PONTO	DESCRIÇÃO	ALTURA (CM)
V.S.	VASO SANITÁRIO	0,0
LAV.	LAVATÓRIO	55
BANH.	BANHEIRA	0,0
M.R.	MAQUILAVAR ROUPA	80
RA.	RADE COZINHA	55
TAN.	TANQUE	55
CAIX.	CAIXA SIFONADA	VAR.
REX.	RAIO EXPERT	VAR.
MEC.	METÓRICO	55
RE. A.	RAIO ARTICULADO	VAR.



Documento assinado digitalmente

MOACYR MAGALHAES CAVALCANTI NETO

Data: 30/01/2025 11:25:31-0300

Verifique em <https://validar.iti.gov.br>

PREFEITURA MUNICIPAL DE MACEIÓ

SECRETARIA MUNICIPAL DE INFRAESTRUTURA E URBANIZAÇÃO - SEMINFRA

ASSESSORIA ESPECIAL DE PLANEJAMENTO

COORDENADORIA GERAL DE PROJETO TÉCNICOS

04/04

PROJETO

PROJETO SANITÁRIO

MERCADO PÚBLICO MUNICIPAL

RUA JOSÉ GONZAGA DE ALMEIDA, BARRIO TABULEIRO DO MARTINS, VASCO-AL

ESCALA: Como Indicado | FICHA CADASTRO: 1.575.987 | JUN 2023 | VÍDEO ARQ?

OBJ: SISTEMA SANITÁRIO PAVIMENTO SUPERIOR

PROJETO e DESENHO: MOACYR MAGALHAES CAVALCANTI NETO, CREA 02113835-1