



DETALHAMENTO PILAR P3=P4 – EL.2,50m Á 5,00m

ESC. 1:20

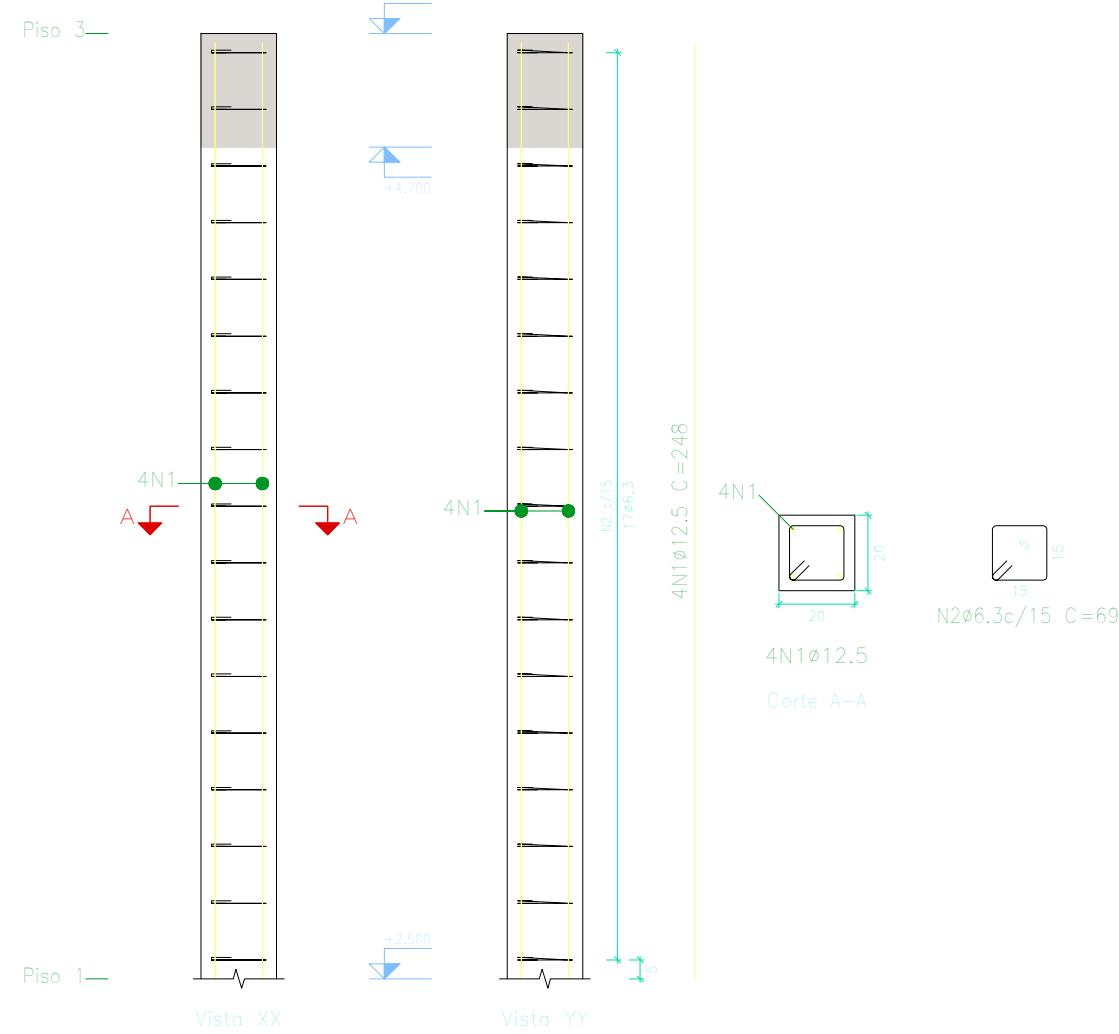


DETALHAMENTO PILAR P3=P4 – EL.-0,15m Á 2,50m

ESC. 1:20

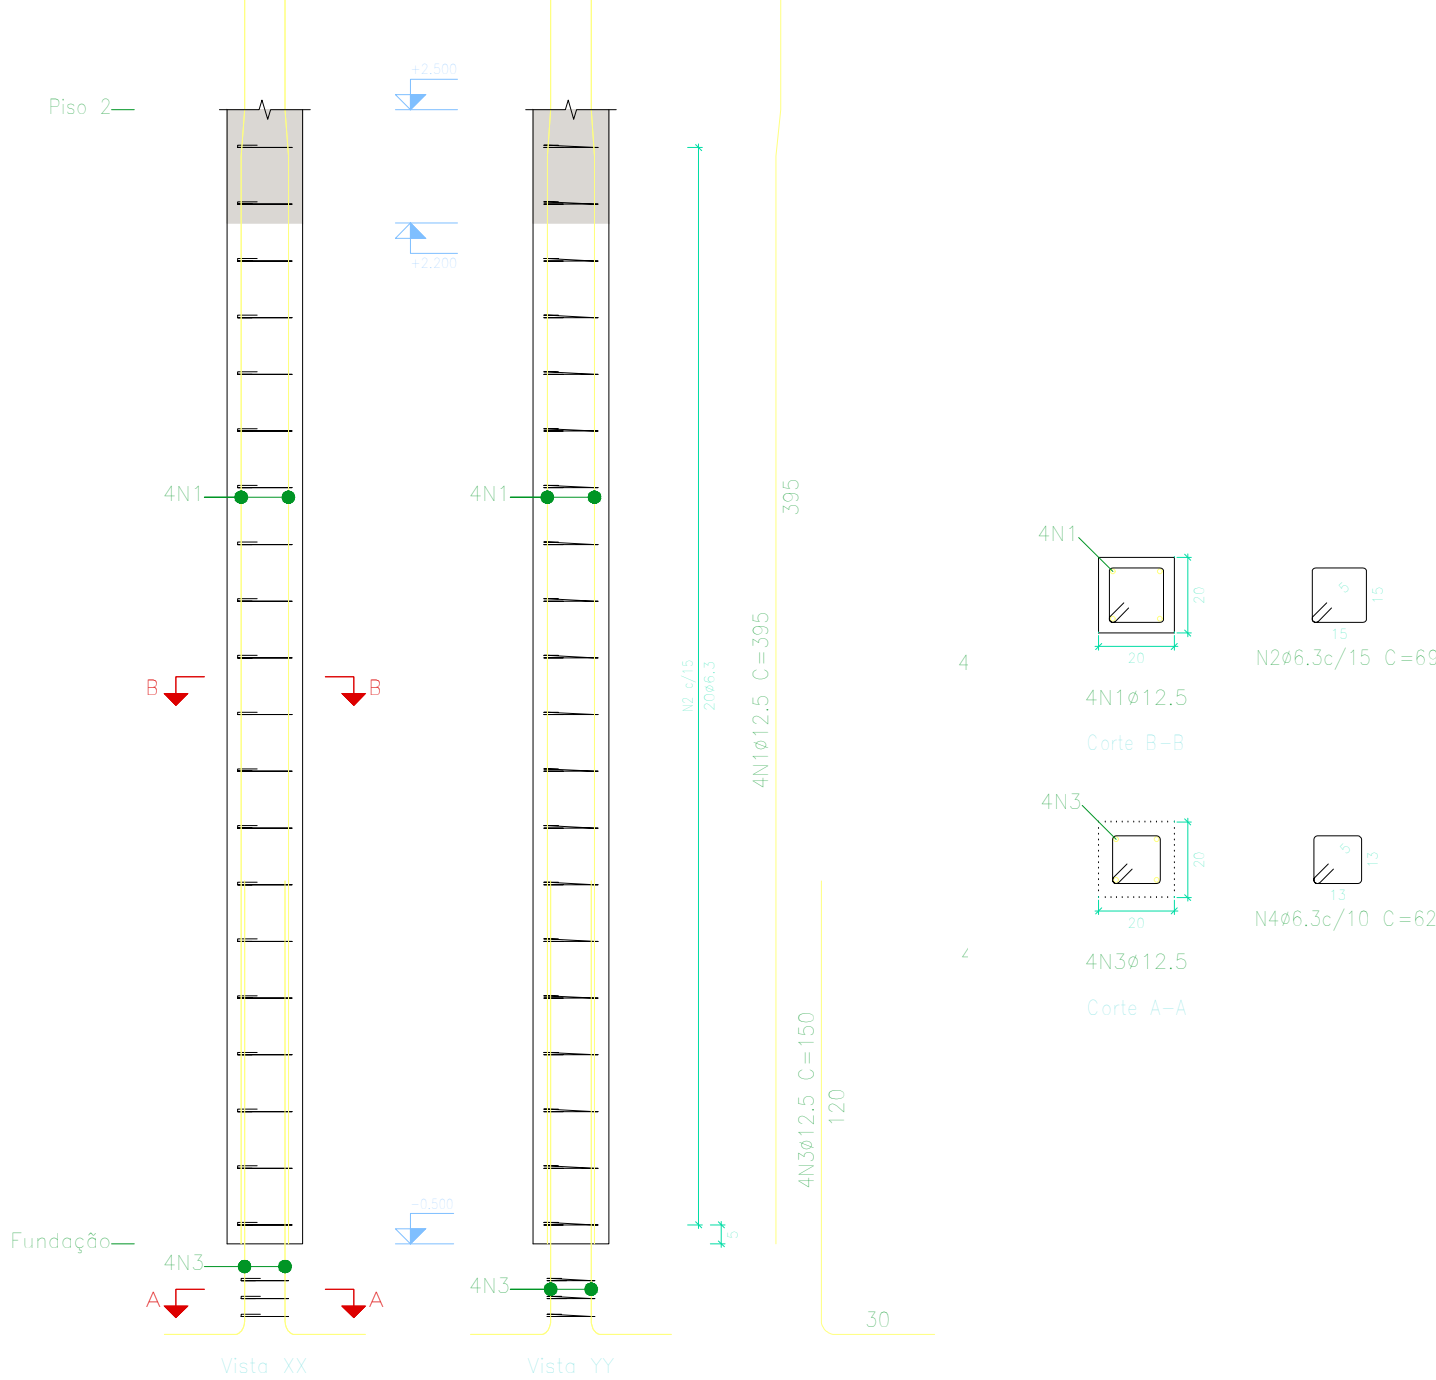


DETALHAMENTO VIGA – V1=V2

ESC. 1:20

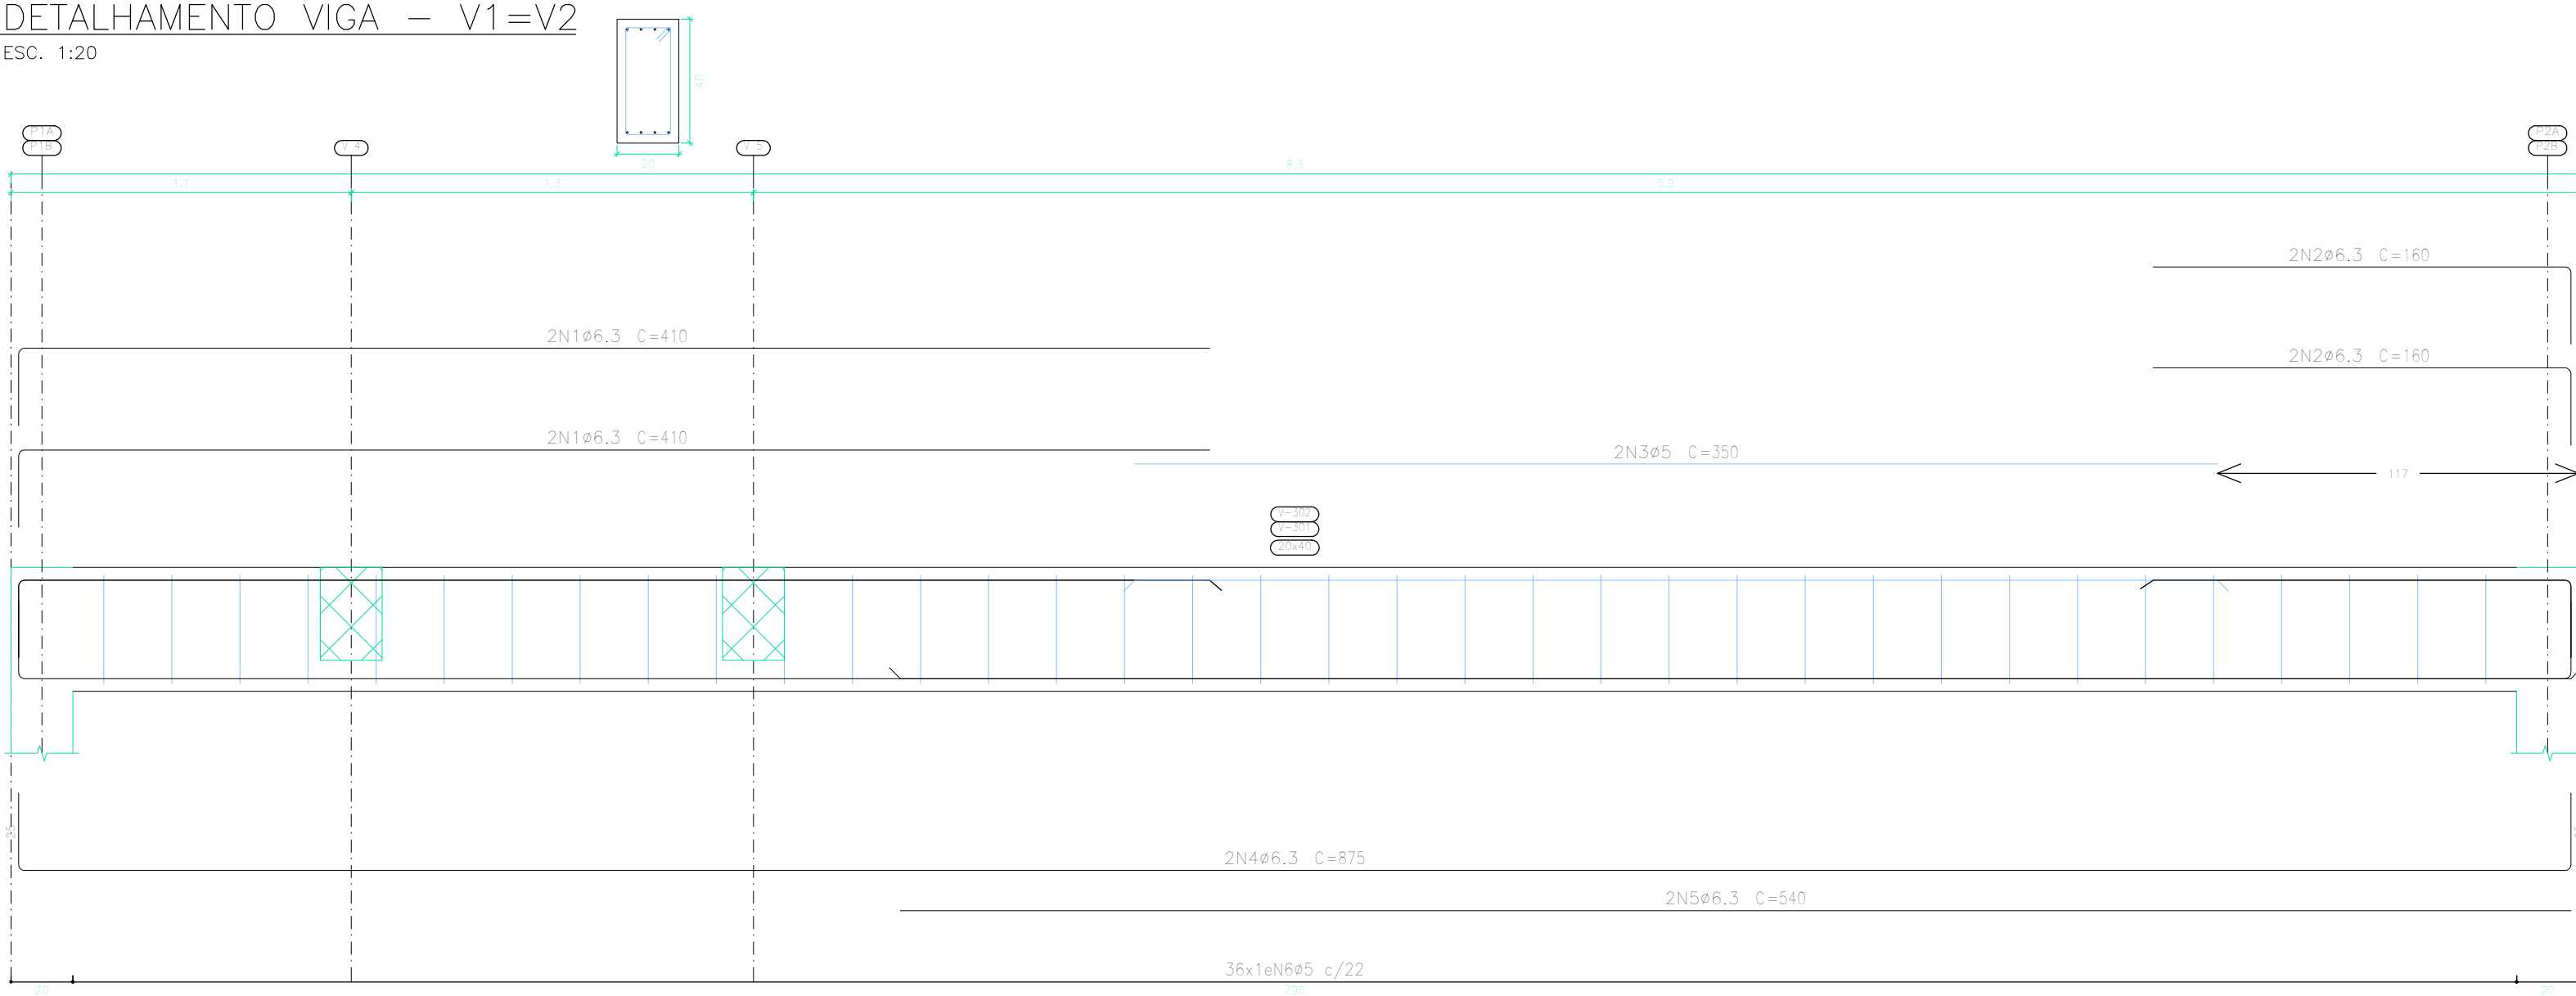


DETALHAMENTO VIGA V3 E V6

ESC. 1:20

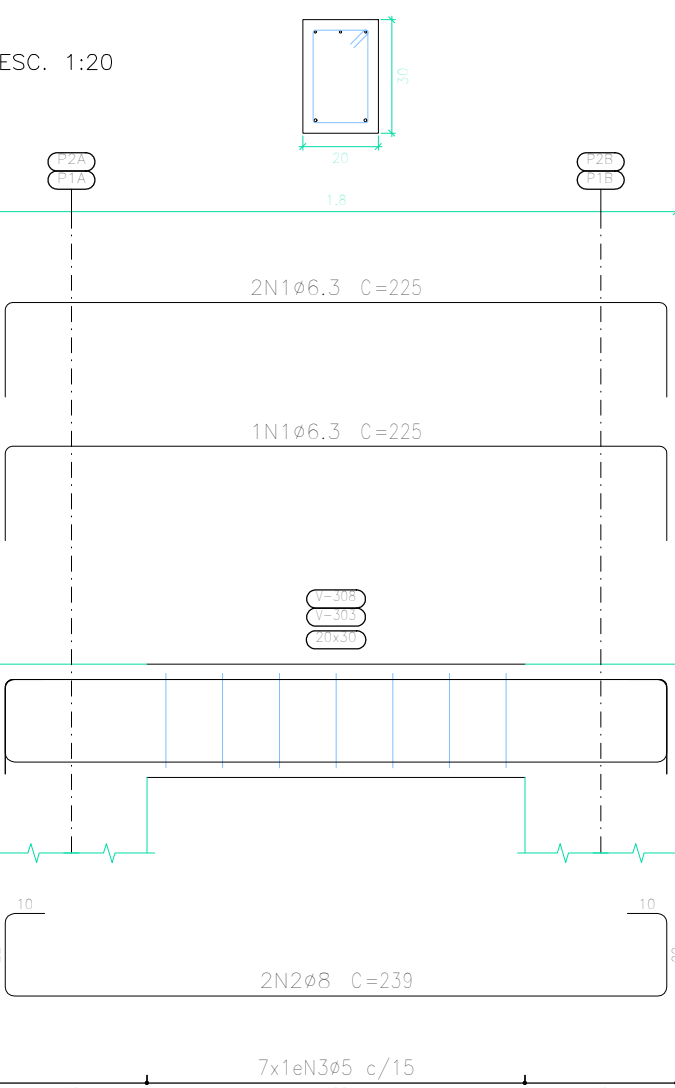

DETALHAMENTO VIGA – V4 E V5

ESC. 1:20

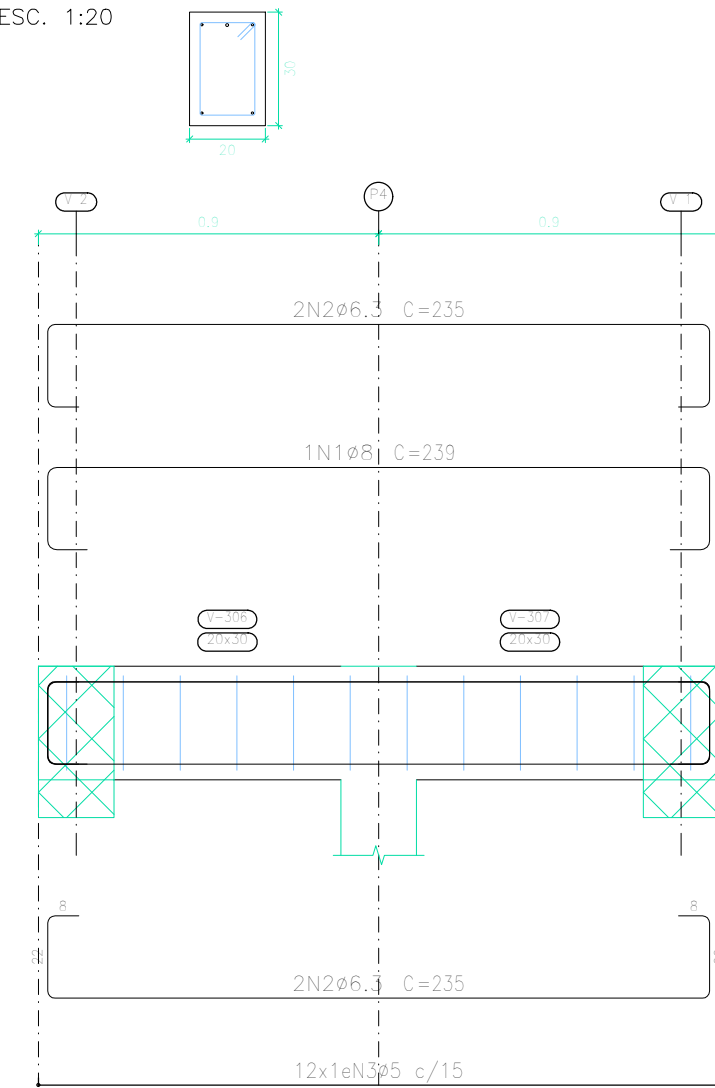

NOTAS:

- Medidas em centímetros;
- O engenheiro estrutural deverá ser consultado para qualquer modificação, Deverá haver um adequado controle de qualidade e rígidos limites de tolerância da variabilidade das medidas durante a execução.
- Projeto e Execução da estrutura conforme NBR 6118
- Resistência: FCK > = 25 MPa

NORMAS CONSIDERADAS:

- ABNT NBR6118 : Projeto de estruturas de concreto
- ABNT NBR6120 : Cargas para o cálculo de estruturas de edificações
- ABNT NBR6123 : Carga de vento em edificações

ENDEREÇO: RUA JOSÉ GONZAGA DE ALMEIDA

QUADRO DE ÁREAS: ÁREA CONSTRUÍDA: 1.575,90m²

PROPRIETÁRIO: PREFEITURA MUNICIPAL DE MACEIÓ

PROPRIETÁRIO:
PREFEITURA MUNICIPAL DE MACEIÓ

AUTOR DO PROJETO:

NOTAS

CARIMBOS



SEMTABES - SECRETARIA MUNICIPAL DO TRABALHO,
ABASTECIMENTO E ECONOMIA SOLIDÁRIA
RUA DO IMPERADOR, 141 - CENTRO | CEP:
57020-670 MACEIÓ/AL

NOME DO PROJETO: Construção de Mercado Público do Bairro do Tabuleiro no Município de Maceió-AL. Contrato de Repasse N° 938921/2022

REVISÃO:

PROJETO ESTRUTURAL PÓRTICO 02

PRANCHA:

ESC:

DATA:
DEZEMBRO/2023

04/04