



DETALHAMENTO PILAR P3=P4 - EL.-0,15m Á 2,50m

ESC. 1:20

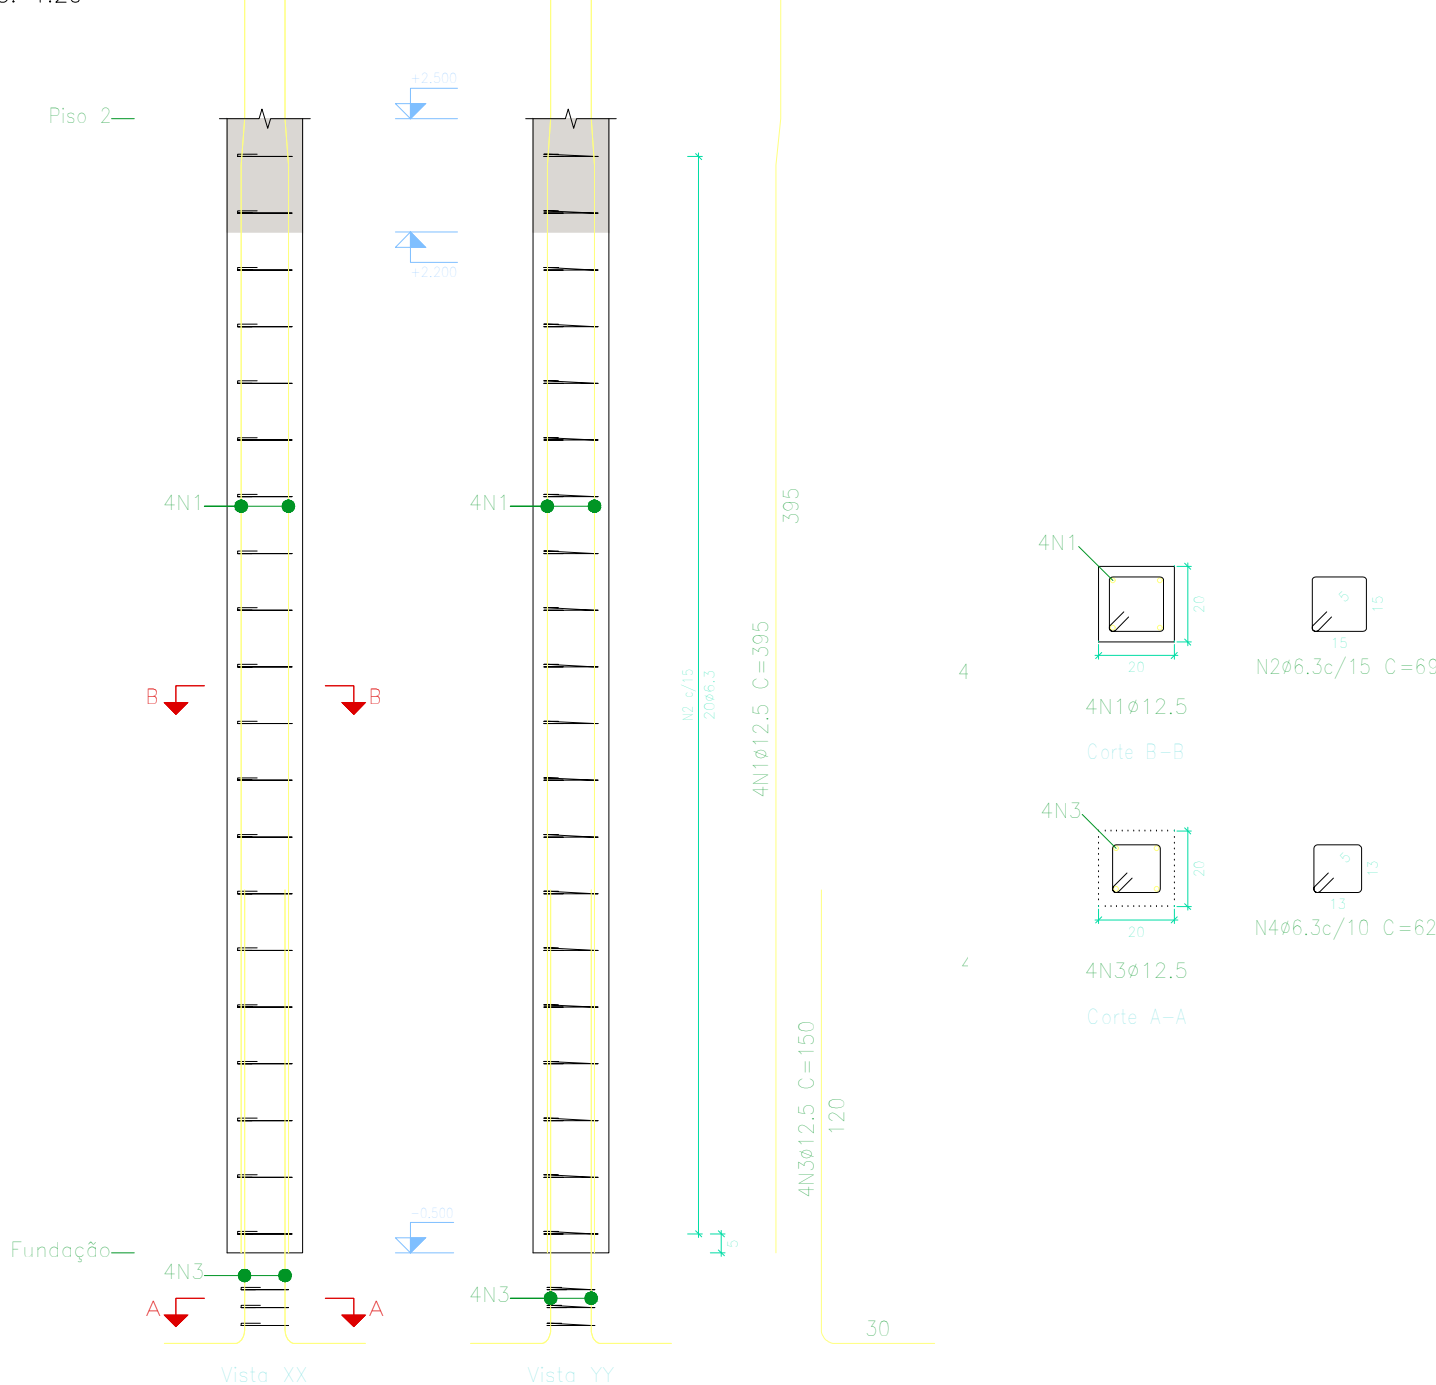


DETALHAMENTO VIGA V3 E V6

ESC. 1:20

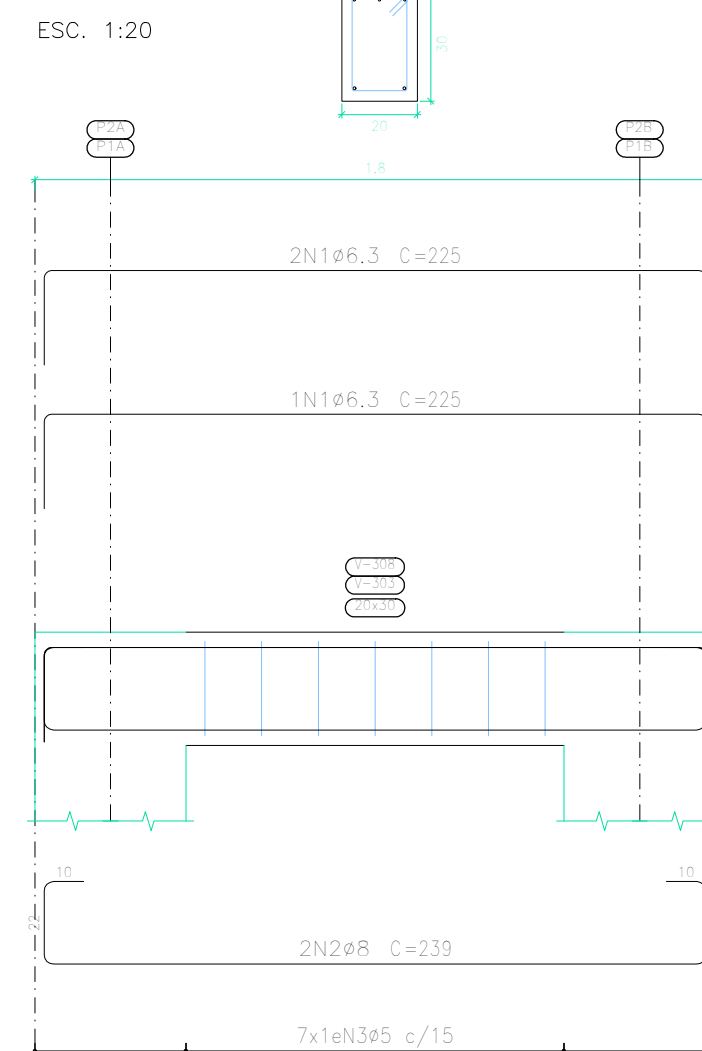

DETALHAMENTO VIGA – V4 E V5

ESC. 1:20

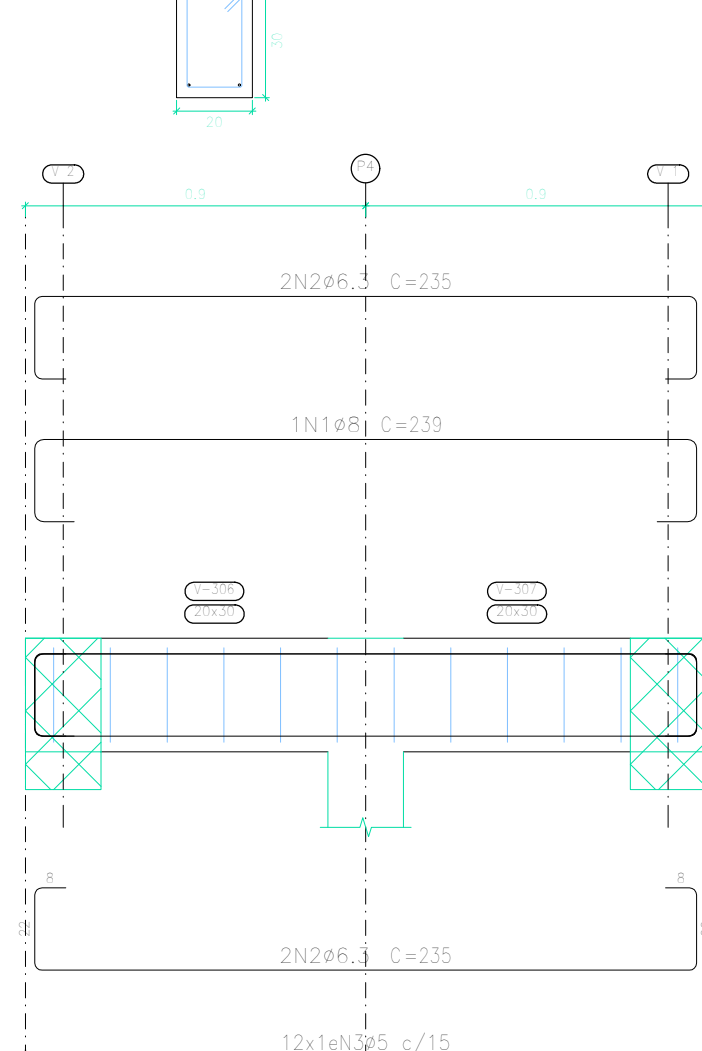

NOTAS:

- Medidas em centímetros;
- O engenheiro estrutural deverá ser consultado para qualquer modificação, Deverá haver um adequado controle de qualidade e rígidos limites de tolerância da variabilidade das medidas durante a execução.
- Projeto e Execução da estrutura conforme NBR 6118
- Resistência: $F_{CK} > = 25 \text{ MPa}$

NORMAS CONSIDERADAS:

ABNT NBR6118 : Projeto de estruturas de concreto
ABNT NBR6120 : Cargas para o cálculo de estruturas de edificações
ABNT NBR6123 : Carga de vento em edificações

ENDEREÇO: RUA JOSÉ GONZAGA DE ALMEIDA

QUADRO DE ÁREAS: ÁREA CONSTRUÍDA: 1.575,90m²

PROPRIETÁRIO: PREFEITURA MUNICIPAL DE MACEIÓ

PROPRIETÁRIO:
PREFEITURA MUNICIPAL DE MACEIÓ

AUTOR DO PROJETO

NOTA:

CARIMBOS



SEMTABES - SECRETARIA MUNICIPAL DO TRABALHO
ABASTECIMENTO E ECONOMIA SOLIDÁRIA
RUA DO IMPERADOR, 141 - CENTRO | CEP:
57020-670 MACEIÓ/AL

NOME DO PROJETO:	Construção de Mercado Público do Bairro do Tabuleiro no Município de Maceió-Al. Contrato de Repasse Nº 938921/2022
------------------	--

REVISÃO

ESTRUTURA PÓRTICO 01

PRANCHA

ESC.:

DATA: DEZEMBRO/2023