


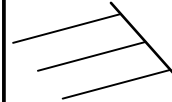







DOCUMENTOS DE REFERÊNCIA

NOTAS GERAIS

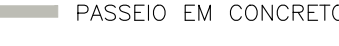- DIMENSÕES EM CENTÍMETROS E ELEVAÇÕES EM METROS EXCETO ONDE INDICADO.
- PARA DISPOSIÇÃO ESPACIAL DAS SEÇÕES TRANSVERSAIS VER DESENHO 2265.02.02-PMM-FL2-PE-DE-CON-001 E 002.
- A EXECUÇÃO DO REVESTIMENTO VEGETAL DEVERÁ OBEDECER AS CONSIDERAÇÕES APRESENTADAS NO DOCUMENTO 2265.02.02-PMM-FL2-PE-DE-MD-001, POIS FAZEM PARTE INTEGRANTE DO PROJETO.
- DEVERÁ SER REALIZADA A LIMPEZA COM REMOÇÃO DO MATERIAL SOLTO, LIXO E ENTULHO, PRESERVANDO A VEGETAÇÃO RASTEIRA EXISTENTE E RETIRANDO A VEGETAÇÃO INADEQUADA, TAL COMO PÉS E BANANEIRA ETC.
- ONDE INDICADO, OS TALUDES DEVERÃO SER REVESTIDOS COM VEGETAÇÃO LEGUMINOSA TIPO BRACHIARIA HUMIDICULA OU ESPÉCIE ADAPTADA À REGIÃO, APÓS O PLANTIO IRRIGAR DURANTE 60 DIAS OU ATÉ A FIXAÇÃO DA RAIZ NO SOLO.
- PARA VISTAS FRONTAIS E DETALHES CONSTRUTIVOS DAS CONTENÇÕES VER DESENHOS 2265.02.02-PMM-FL2-PE-DE-CON-008, 009, 010, 011 E 012.
- PEQUENOS AJUSTES PODEM SER FEITOS NA OBRA VISANDO ADEQUAR O PROJETO À CONDIÇÃO TOPOGRÁFICA REAL, OS AJUSTES DEVEM SER COMUNICADOS E REGISTRADOS PELA FISCALIZAÇÃO.
- CASO A OBRA POR ALGUMA RAZÃO SEJA INTERROMPIDA DEVERÃO SER TOMADAS MEDIDAS PREVENTIVAS TAIS COMO A PROTEÇÃO DO TALUDE CONTRA A INFILTRAÇÃO DE ÁGUAS DE CHUVA, NÃO ESCAVAR ALEM DA FACE JÁ GRAMPEADA, NÃO PERMITIR O ACUMULO DE ÁGUAS NO TERRENO GARANTINDO UM ADEQUADO SISTEMA DE DRENAGEM PROVISSÓRIO, ETC;
- A LINHA DE ESCAVAÇÃO DEVERÁ SER AJUSTADA EM CAMPO, AS ESCAVAÇÕES DEVERÃO REMOVER TODO O MATERIAL SOLTO, BEM COMO LIXO E/OU ENTULHO PRESENTE NO TALUDE.
- ANTES DO INÍCIO DAS OBRAS DEVERÃO SER REALIZADAS VISTORIAS CAUTELARES DAS EDIFICAÇÕES LOCALIZADAS À MONTANTE DA ÁREA DE IMPLANTAÇÃO DA OBRA.

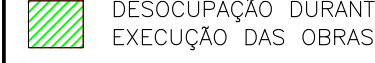LEGENDA

-  SOLO GRAMPEADO
-  REVESTIMENTO VEGETAL
-  CANALETA RETANGULAR
-  PASSEIO EM CONCRETO
-  EDIFICAÇÃO EXISTENTE
-  REVESTIMENTO EM CONCRETO PROJETADO
-  DESOCUPAÇÃO DURANTE A EXECUÇÃO DAS OBRAS
-  EDIFICAÇÃO A SER DEMOLIDA
-  DEMOLIÇÃO PARA RECONSTRUÇÃO APÓS CONCLUSÃO DAS OBRAS

00	EMISSÃO INICIAL	22.11.23	LULA	CCD	HMB
REV.	DESCRIÇÃO	DATA	EXEC.	VERIF.	APROV.



ENGº RESPONSÁVEL  
HÉLIO MACHADO BAPTISTA  
CREA Nº 29.805/D BA

ASSINATURA:


PROJETO:CONTENÇÃO - ESTABILIZAÇÃO DE TALUDES FLEXAL - PONTO 1 e 2

LOCAL:FLEXAL - MACEIÓ/AL


TÍTULO:PROJETO EXECUTIVO  
CONTENÇÃO - SEÇÕES TRANSVERSAIS 5/5

PROJ.:HMBAPTISTA	DES.:TIAGO	VERIF.:CCD	APROV.:HÉLIO
ESCALA:1:250	REV.:0	FORM.:A1	FOLHA:01/01
DATA:22/11/2023	NÚMERO:2265.02.02-PMM-FL2-PE-DE-CON-007		

E=-10+00

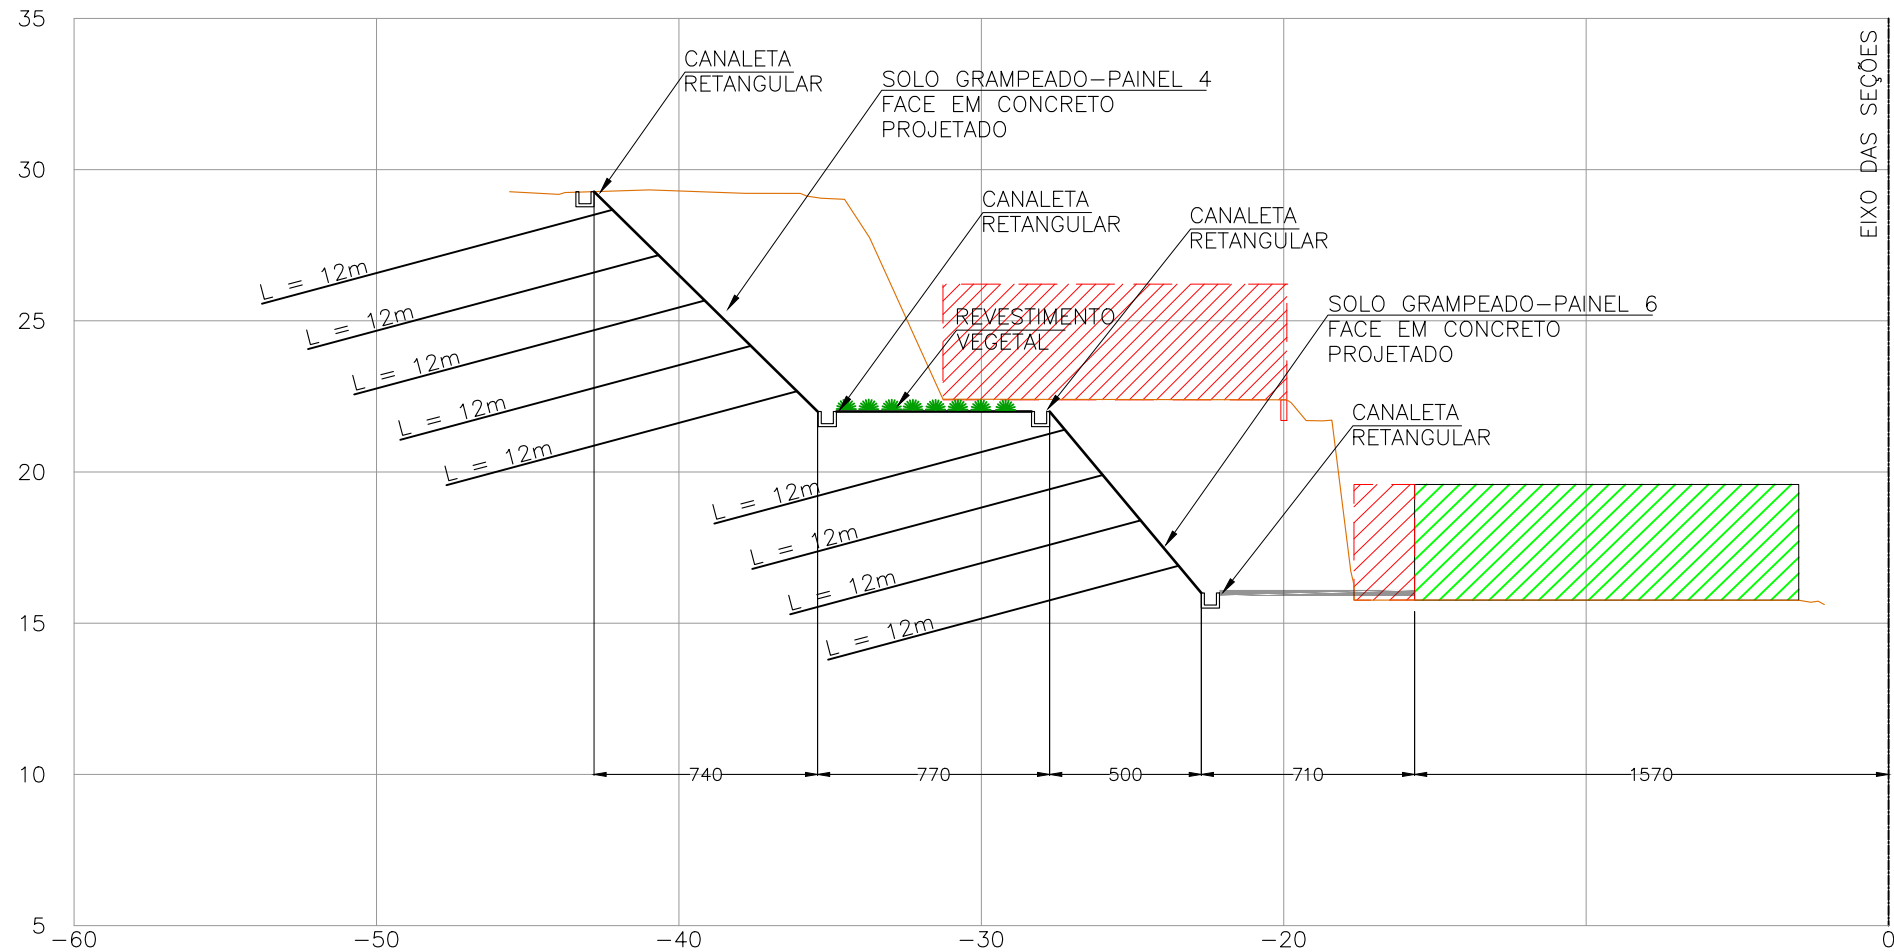

E=-11+00

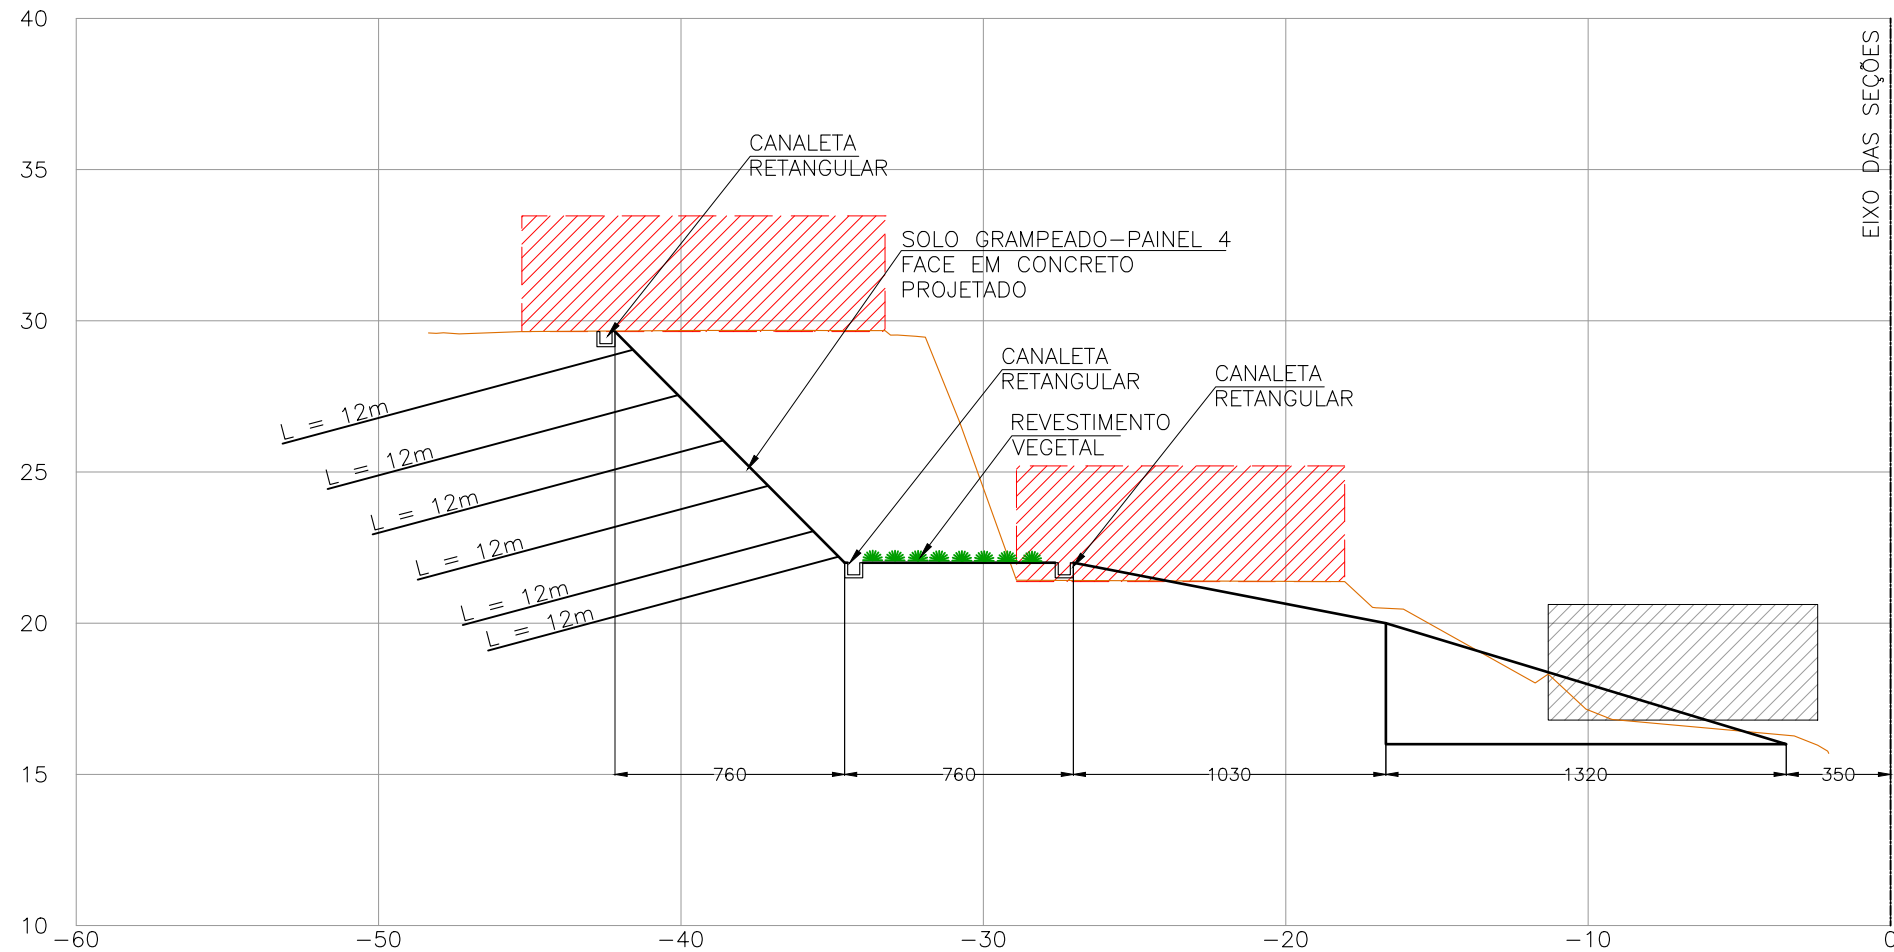

E=-11+10

